


平面図

S=1:500

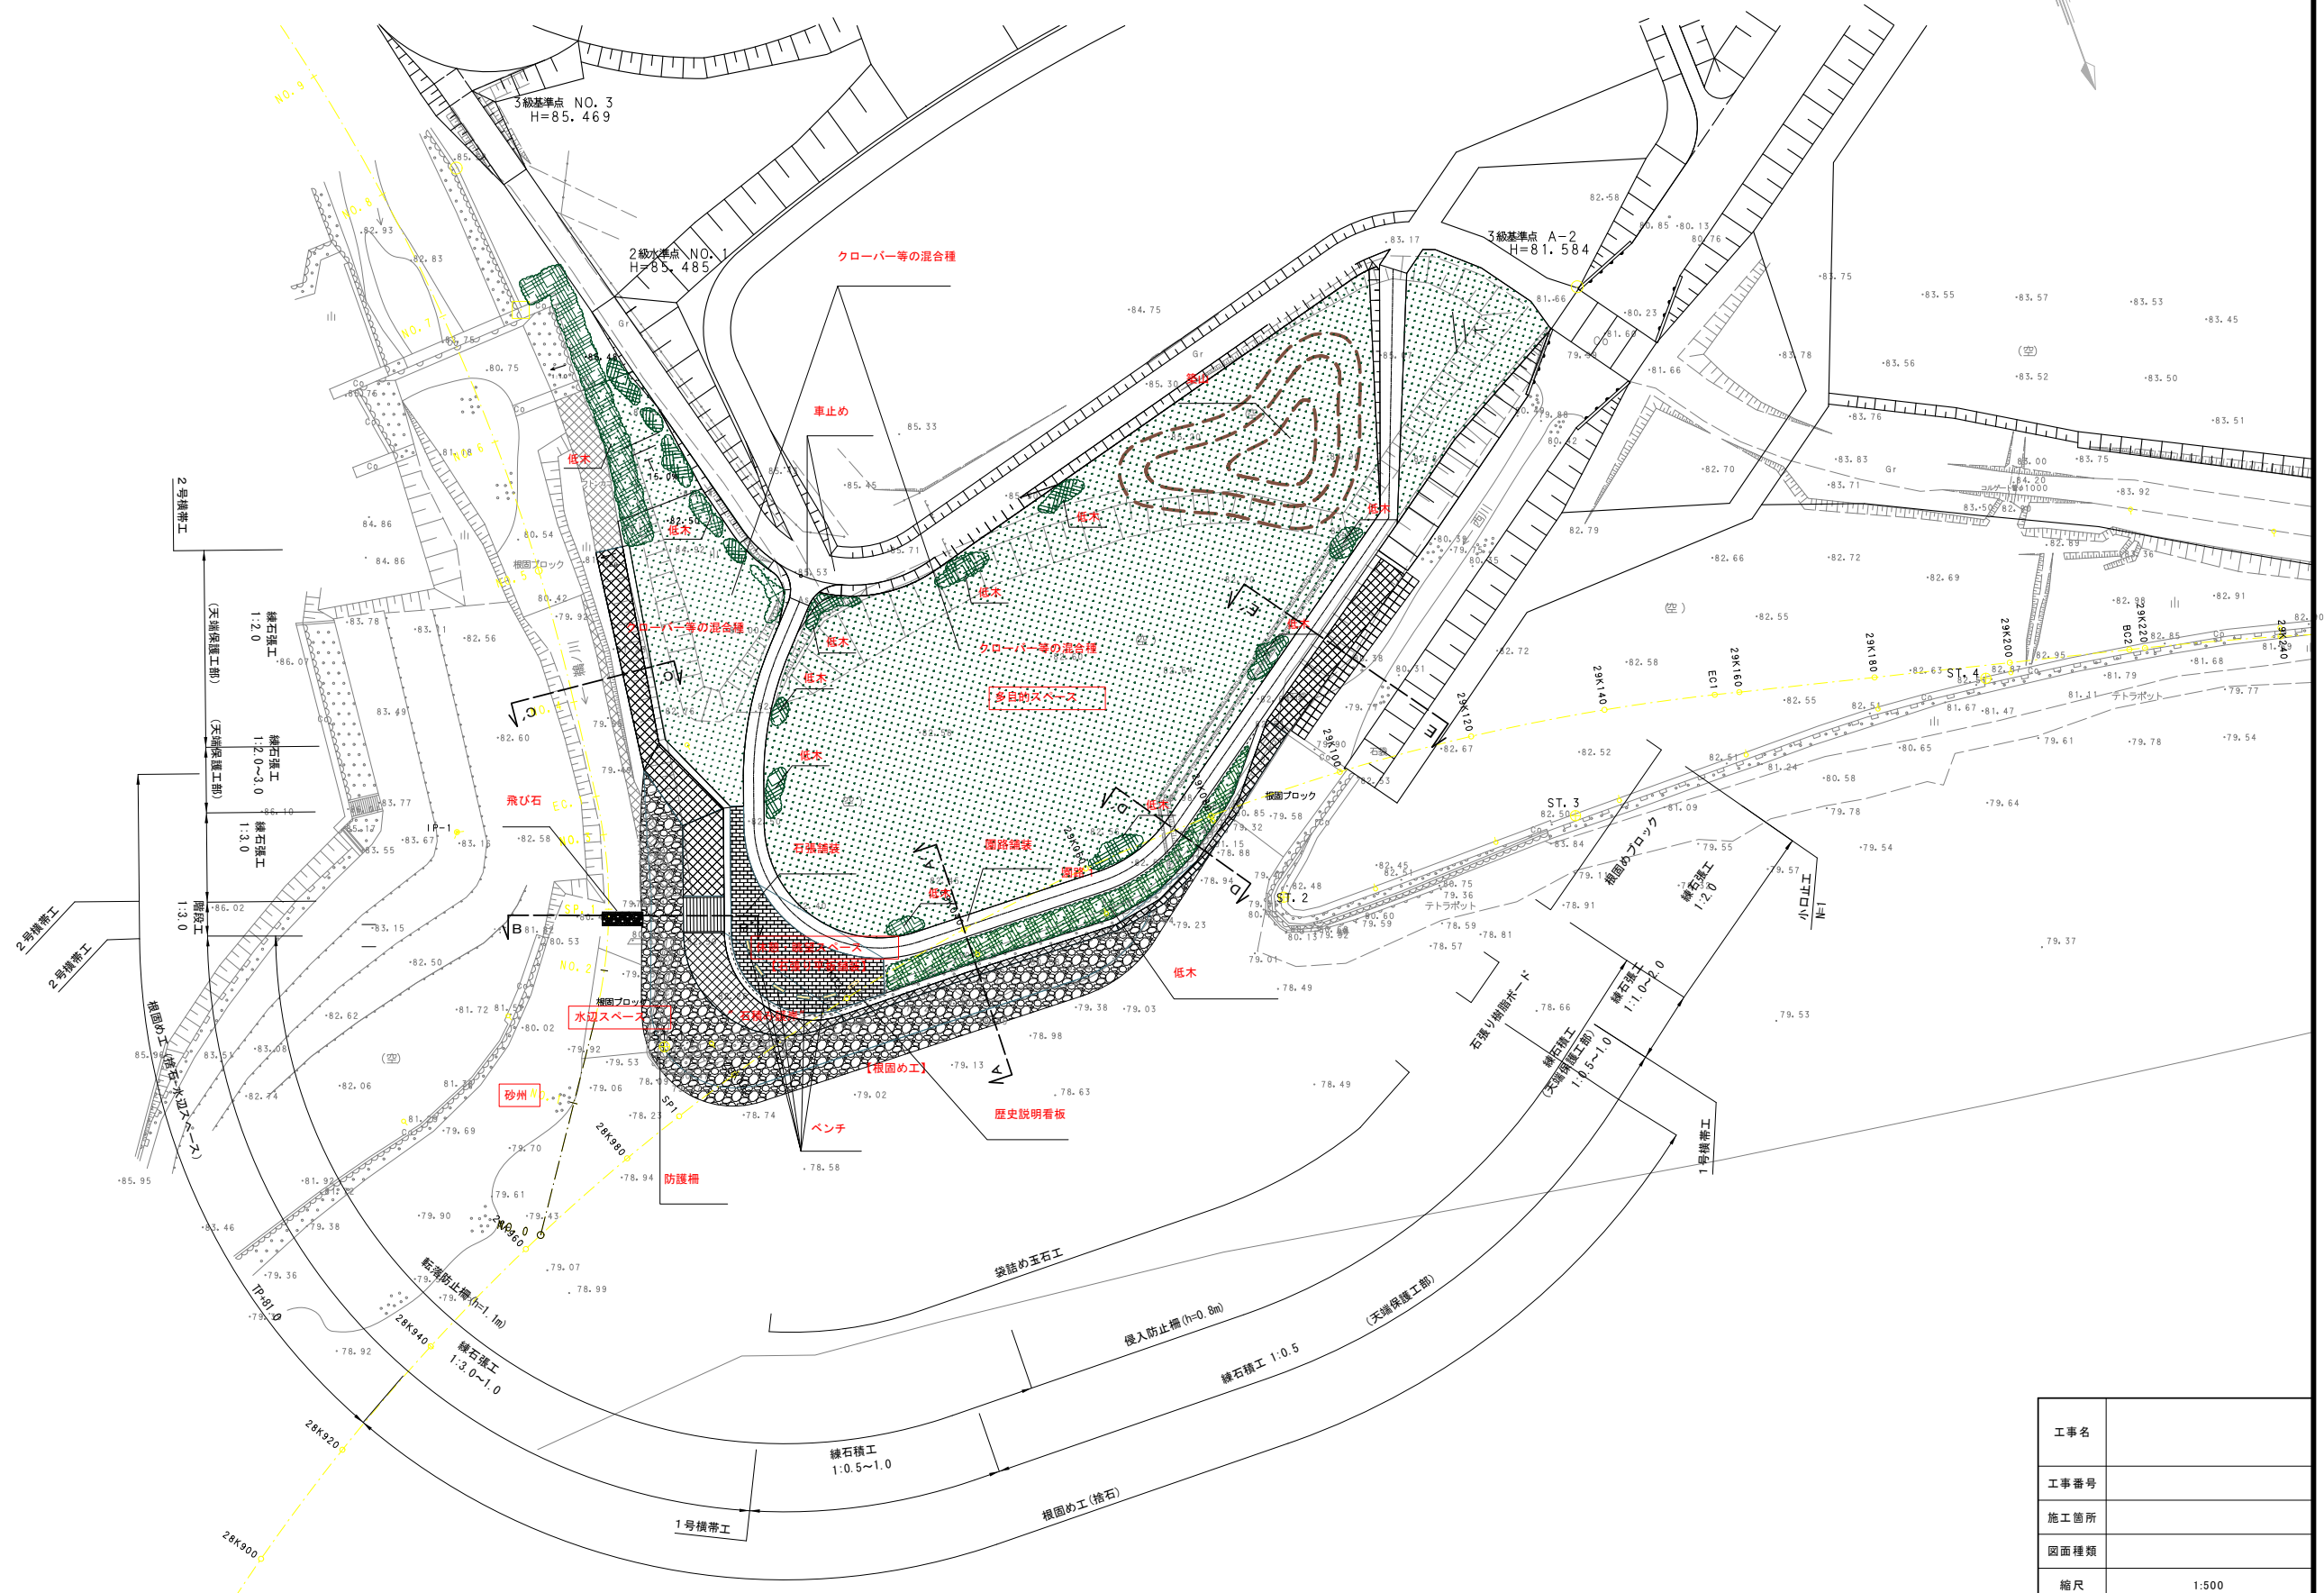

工事名	
工事番号	
施工箇所	
図面種類	
縮尺	1:500
図面番号	7葉之内1