



京都土木事務所


工事番号	京6都園維第6899号の6の8
工事名	管内一円(鴨川公園)都市公園維持管理業務
工事場所	京都市北区上賀茂今井河原町 ~左京区下鴨下川原町
図面名	位置図
縮尺	1 : 50000

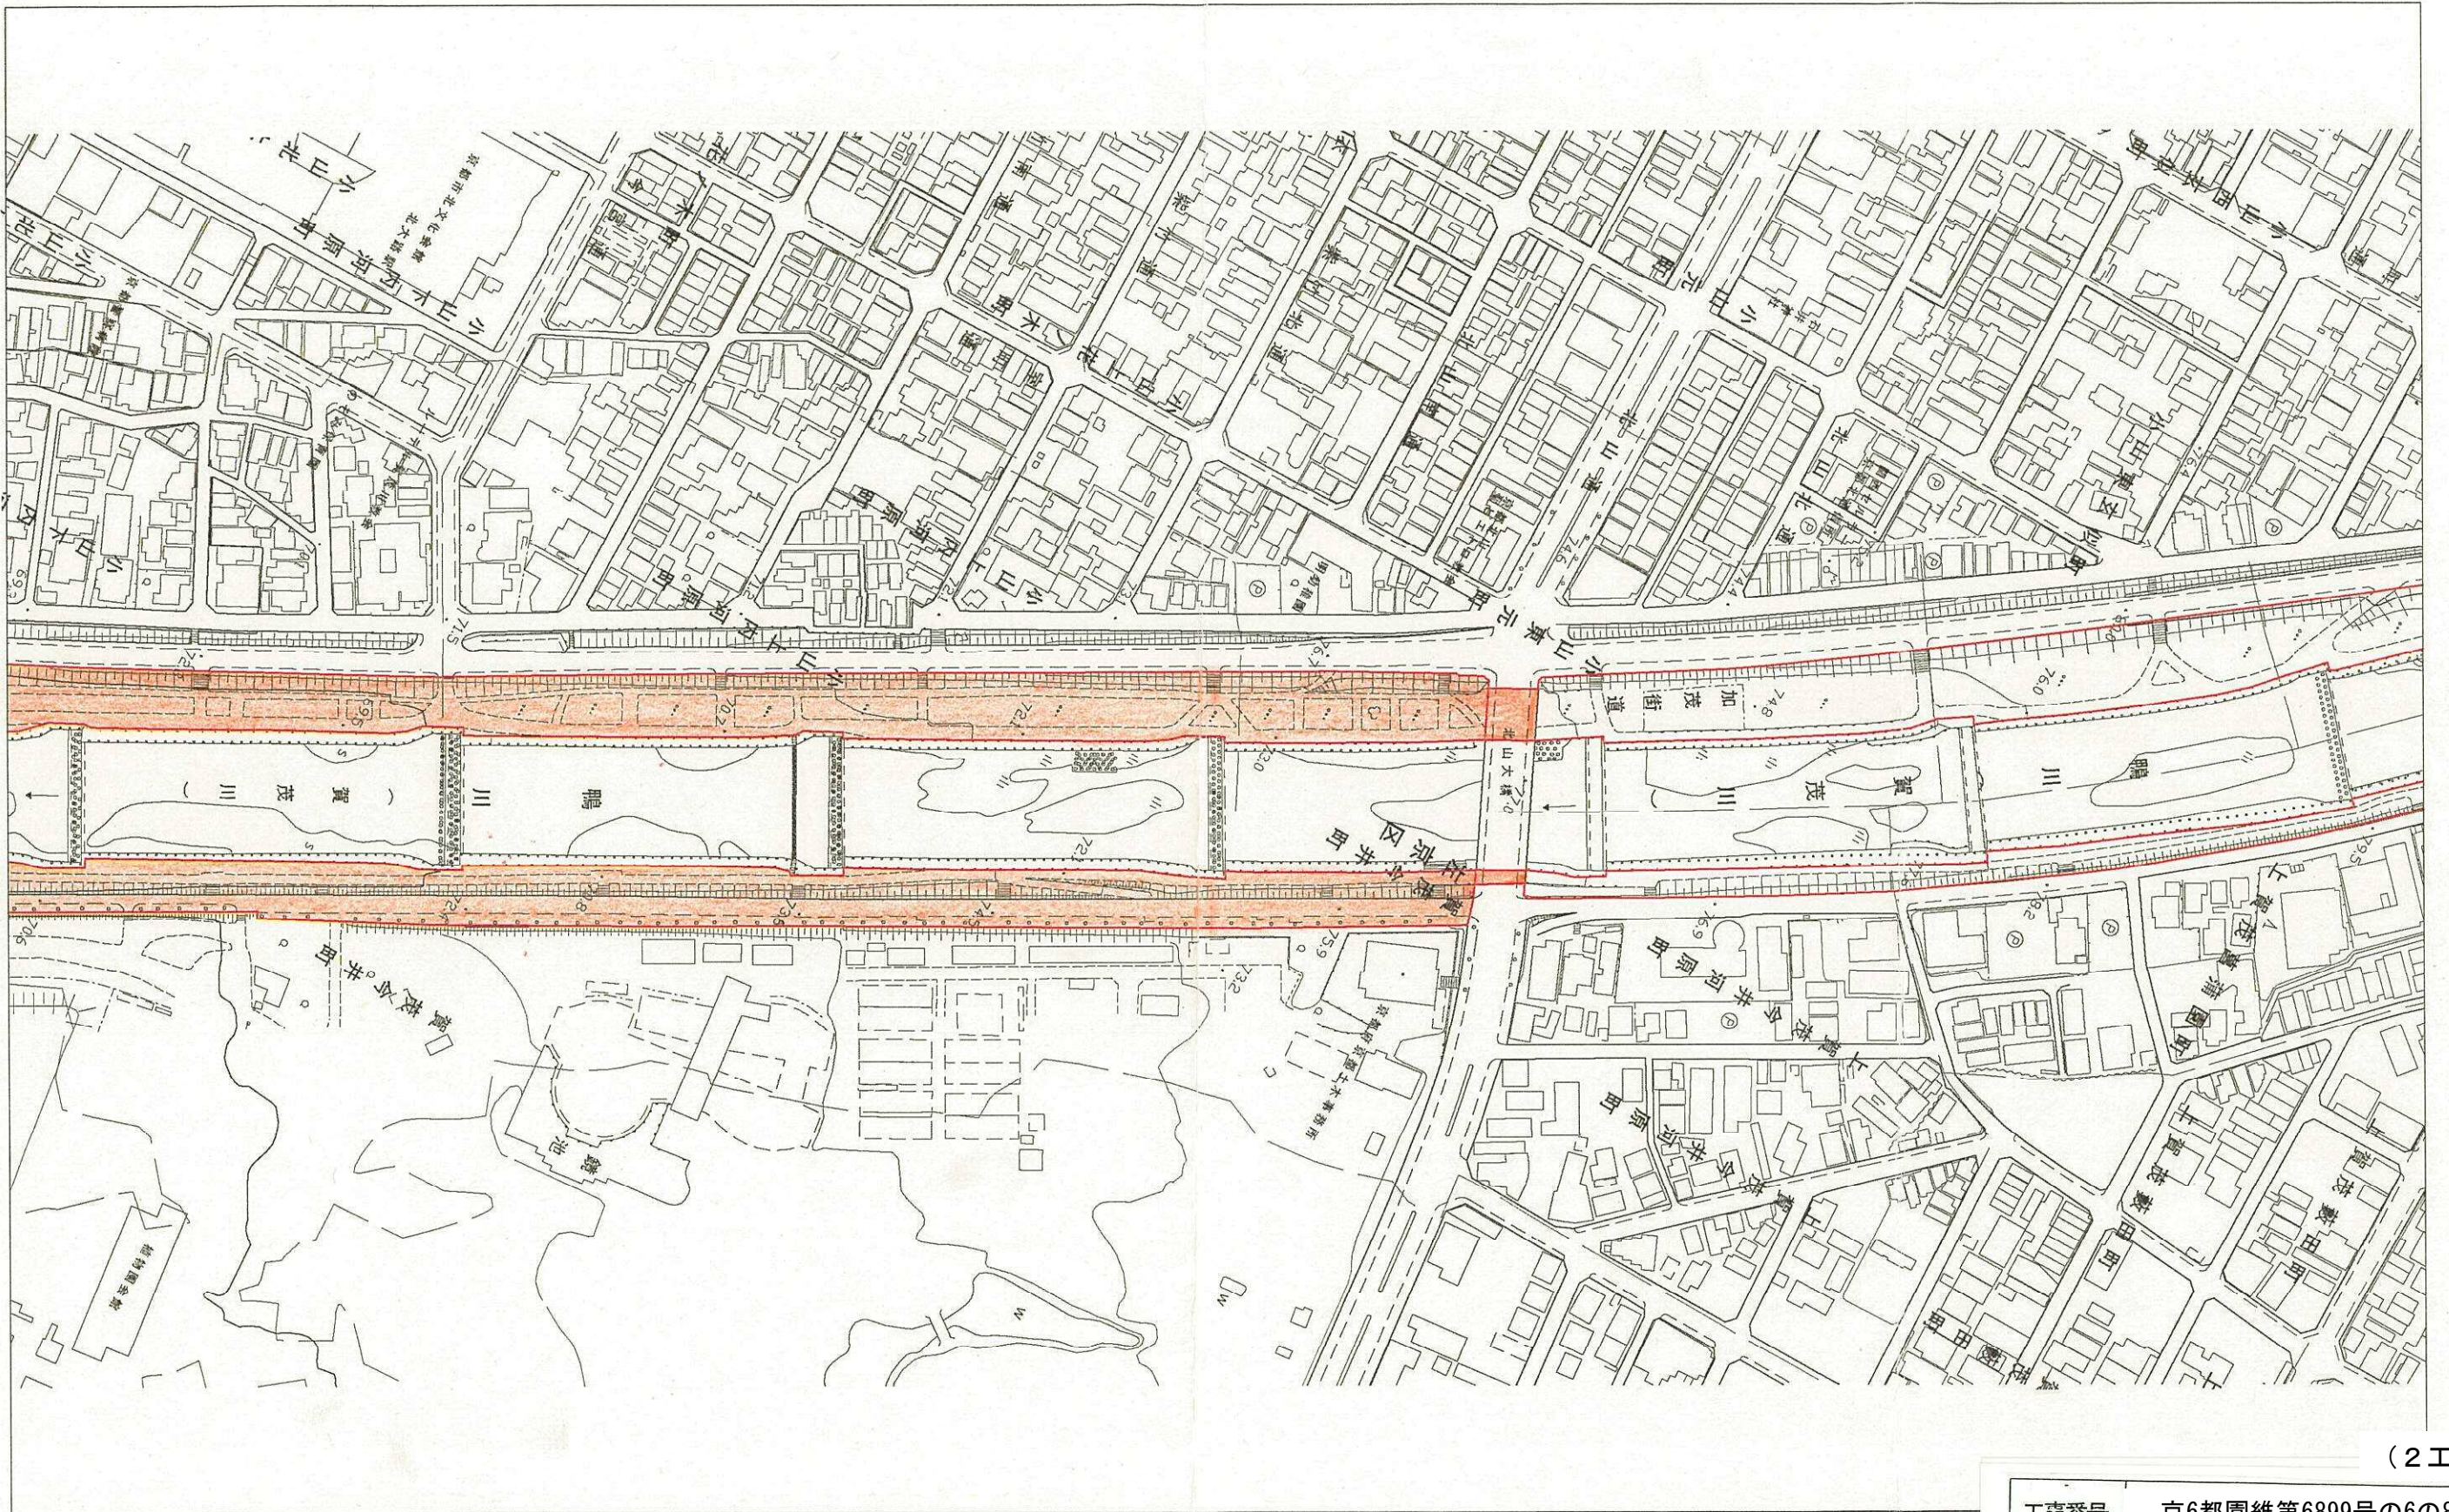


(2工区)

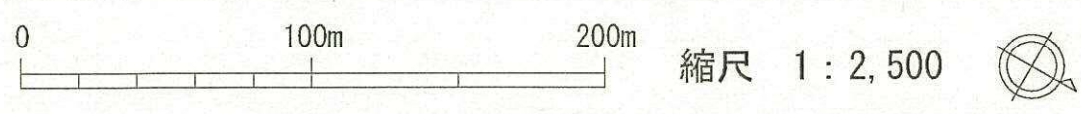

工事番号	京6都園維第6899号の6の8
工事名	管内一円(鴨川公園)都市公園維持管理業務
工事場所	京都市北区上賀茂今井河原町 ～左京区下鴨下川原町
図面名	平面図(1)
縮尺	1 : 2500

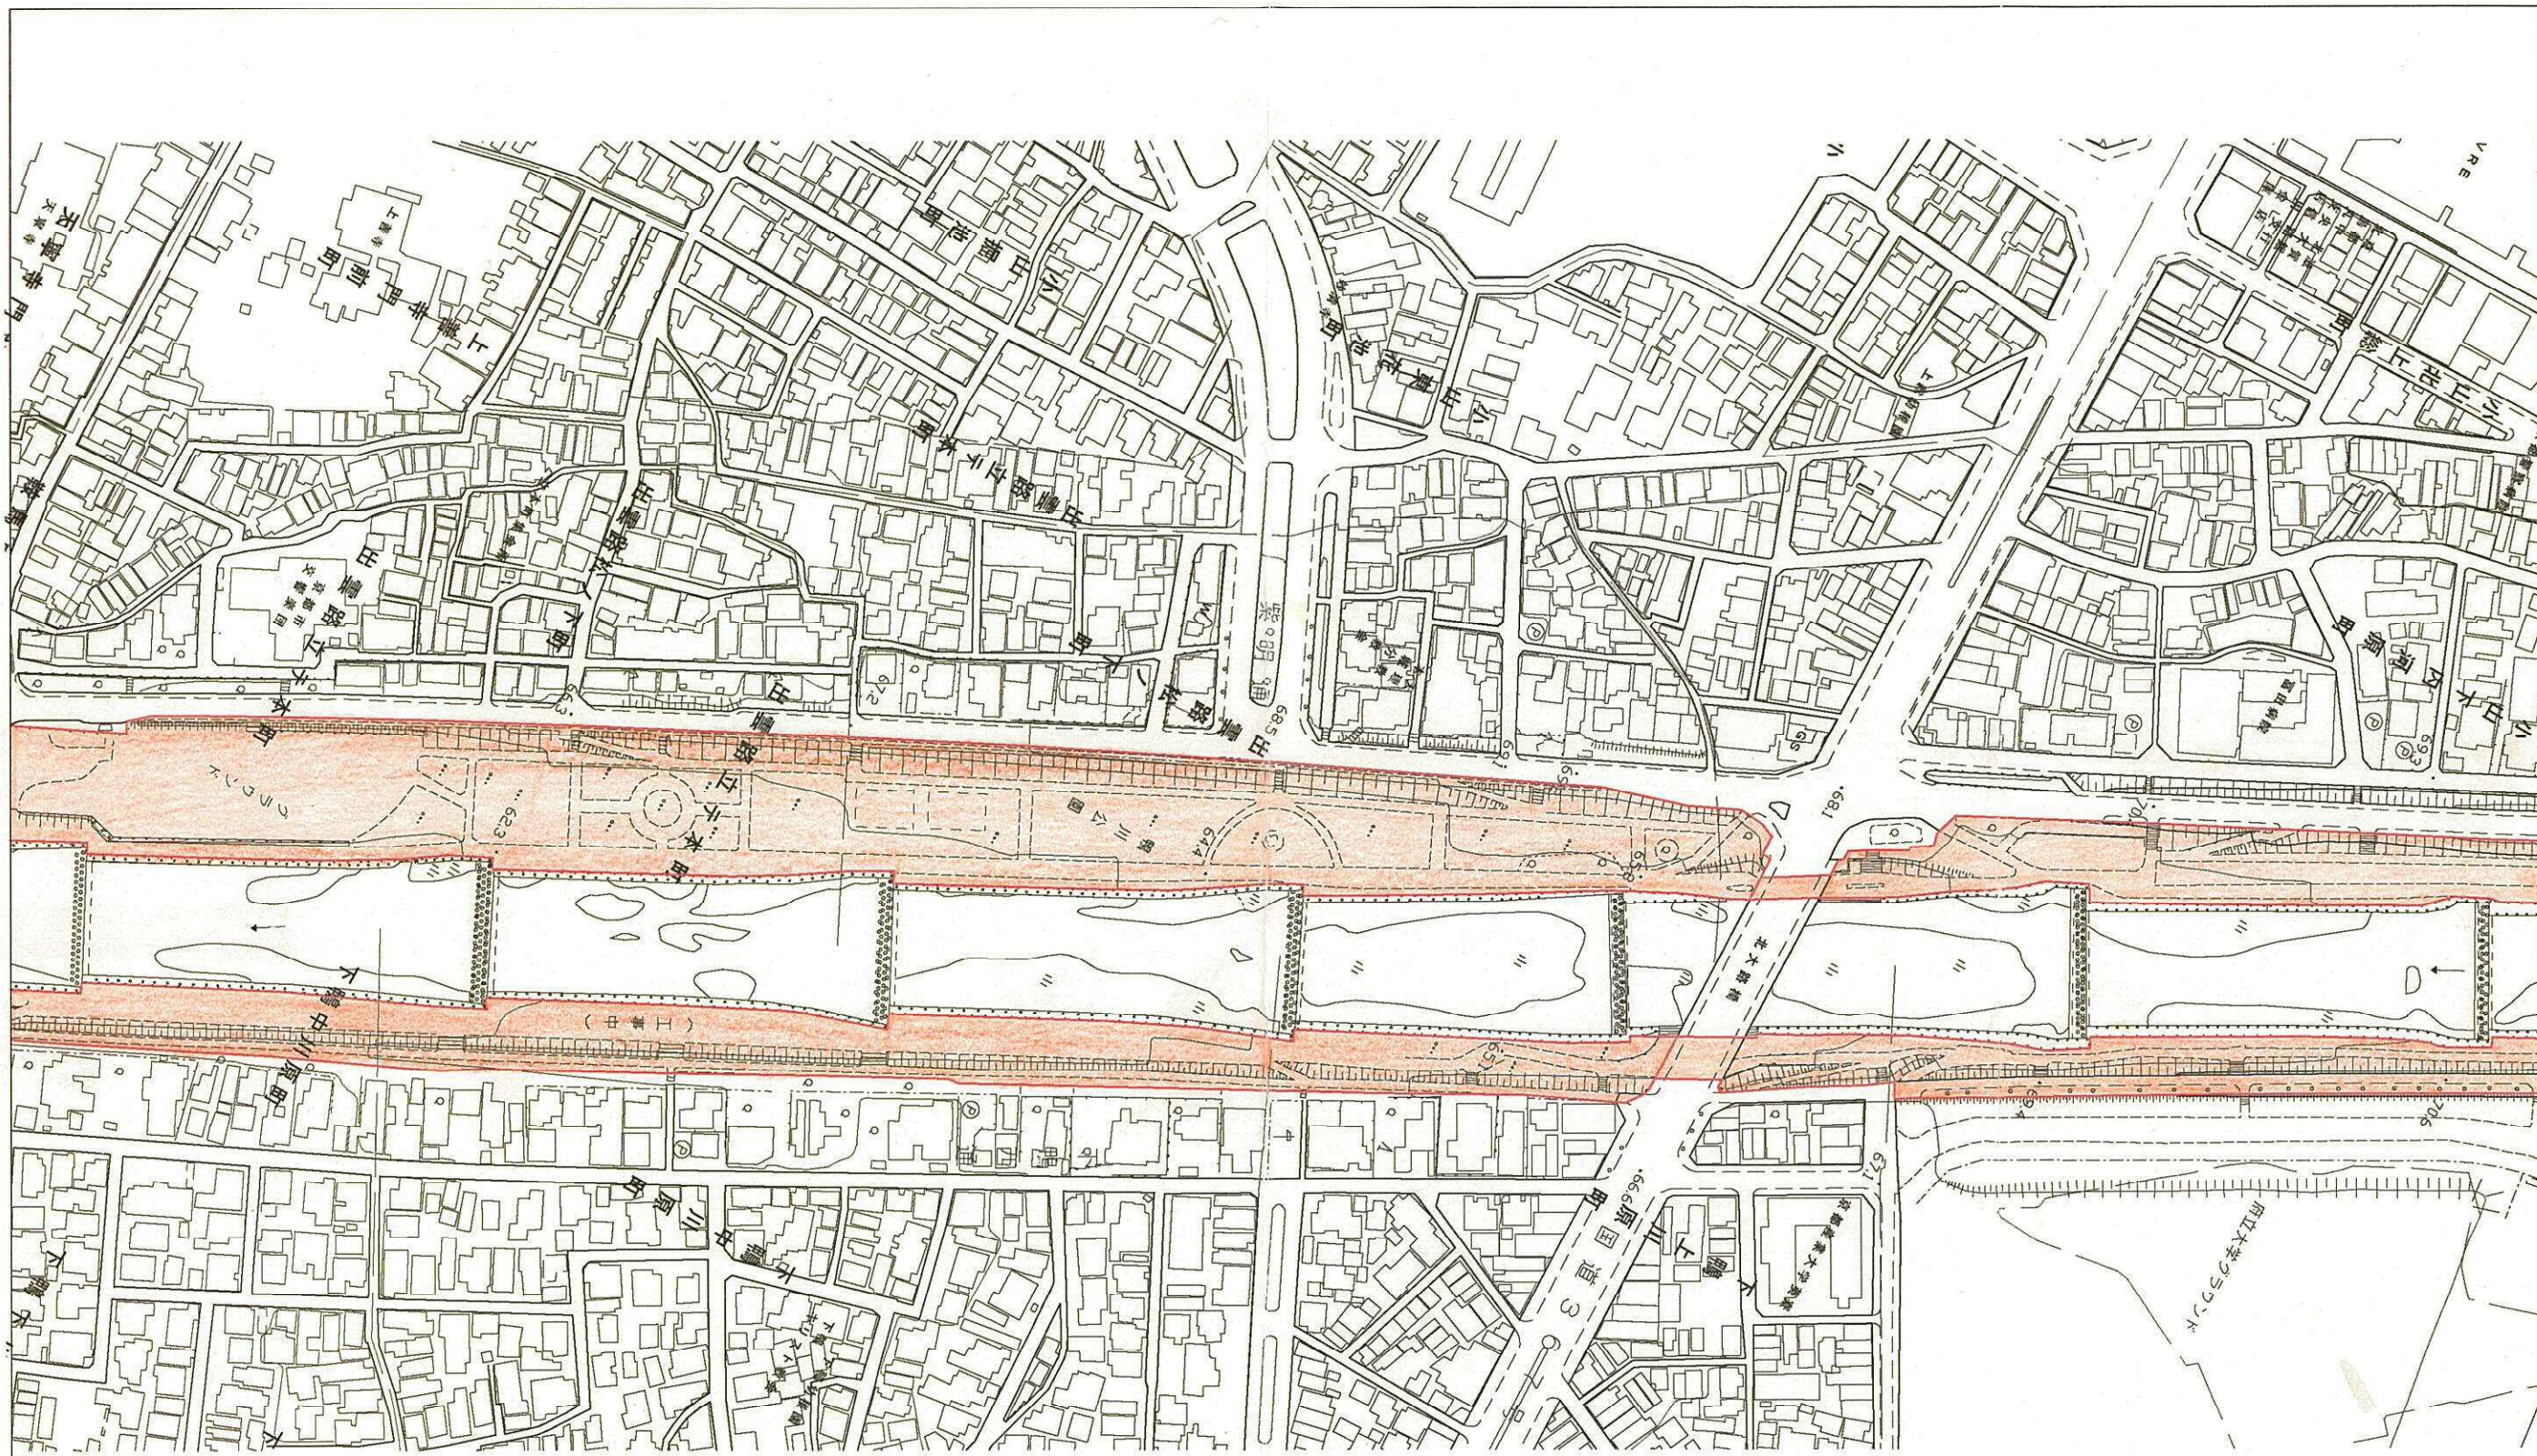


(2工区)

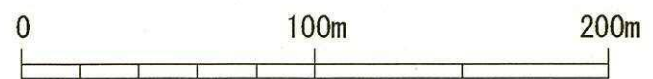


縮尺 1 : 2,500



工事番号	京6都園維第6899号の6の8
工事名	管内一円(鴨川公園)都市公園維持管理業務
工事場所	京都市北区上賀茂今井河原町 ～左京区下鴨下川原町
図面名	平面図(2)
縮尺	1 : 2500

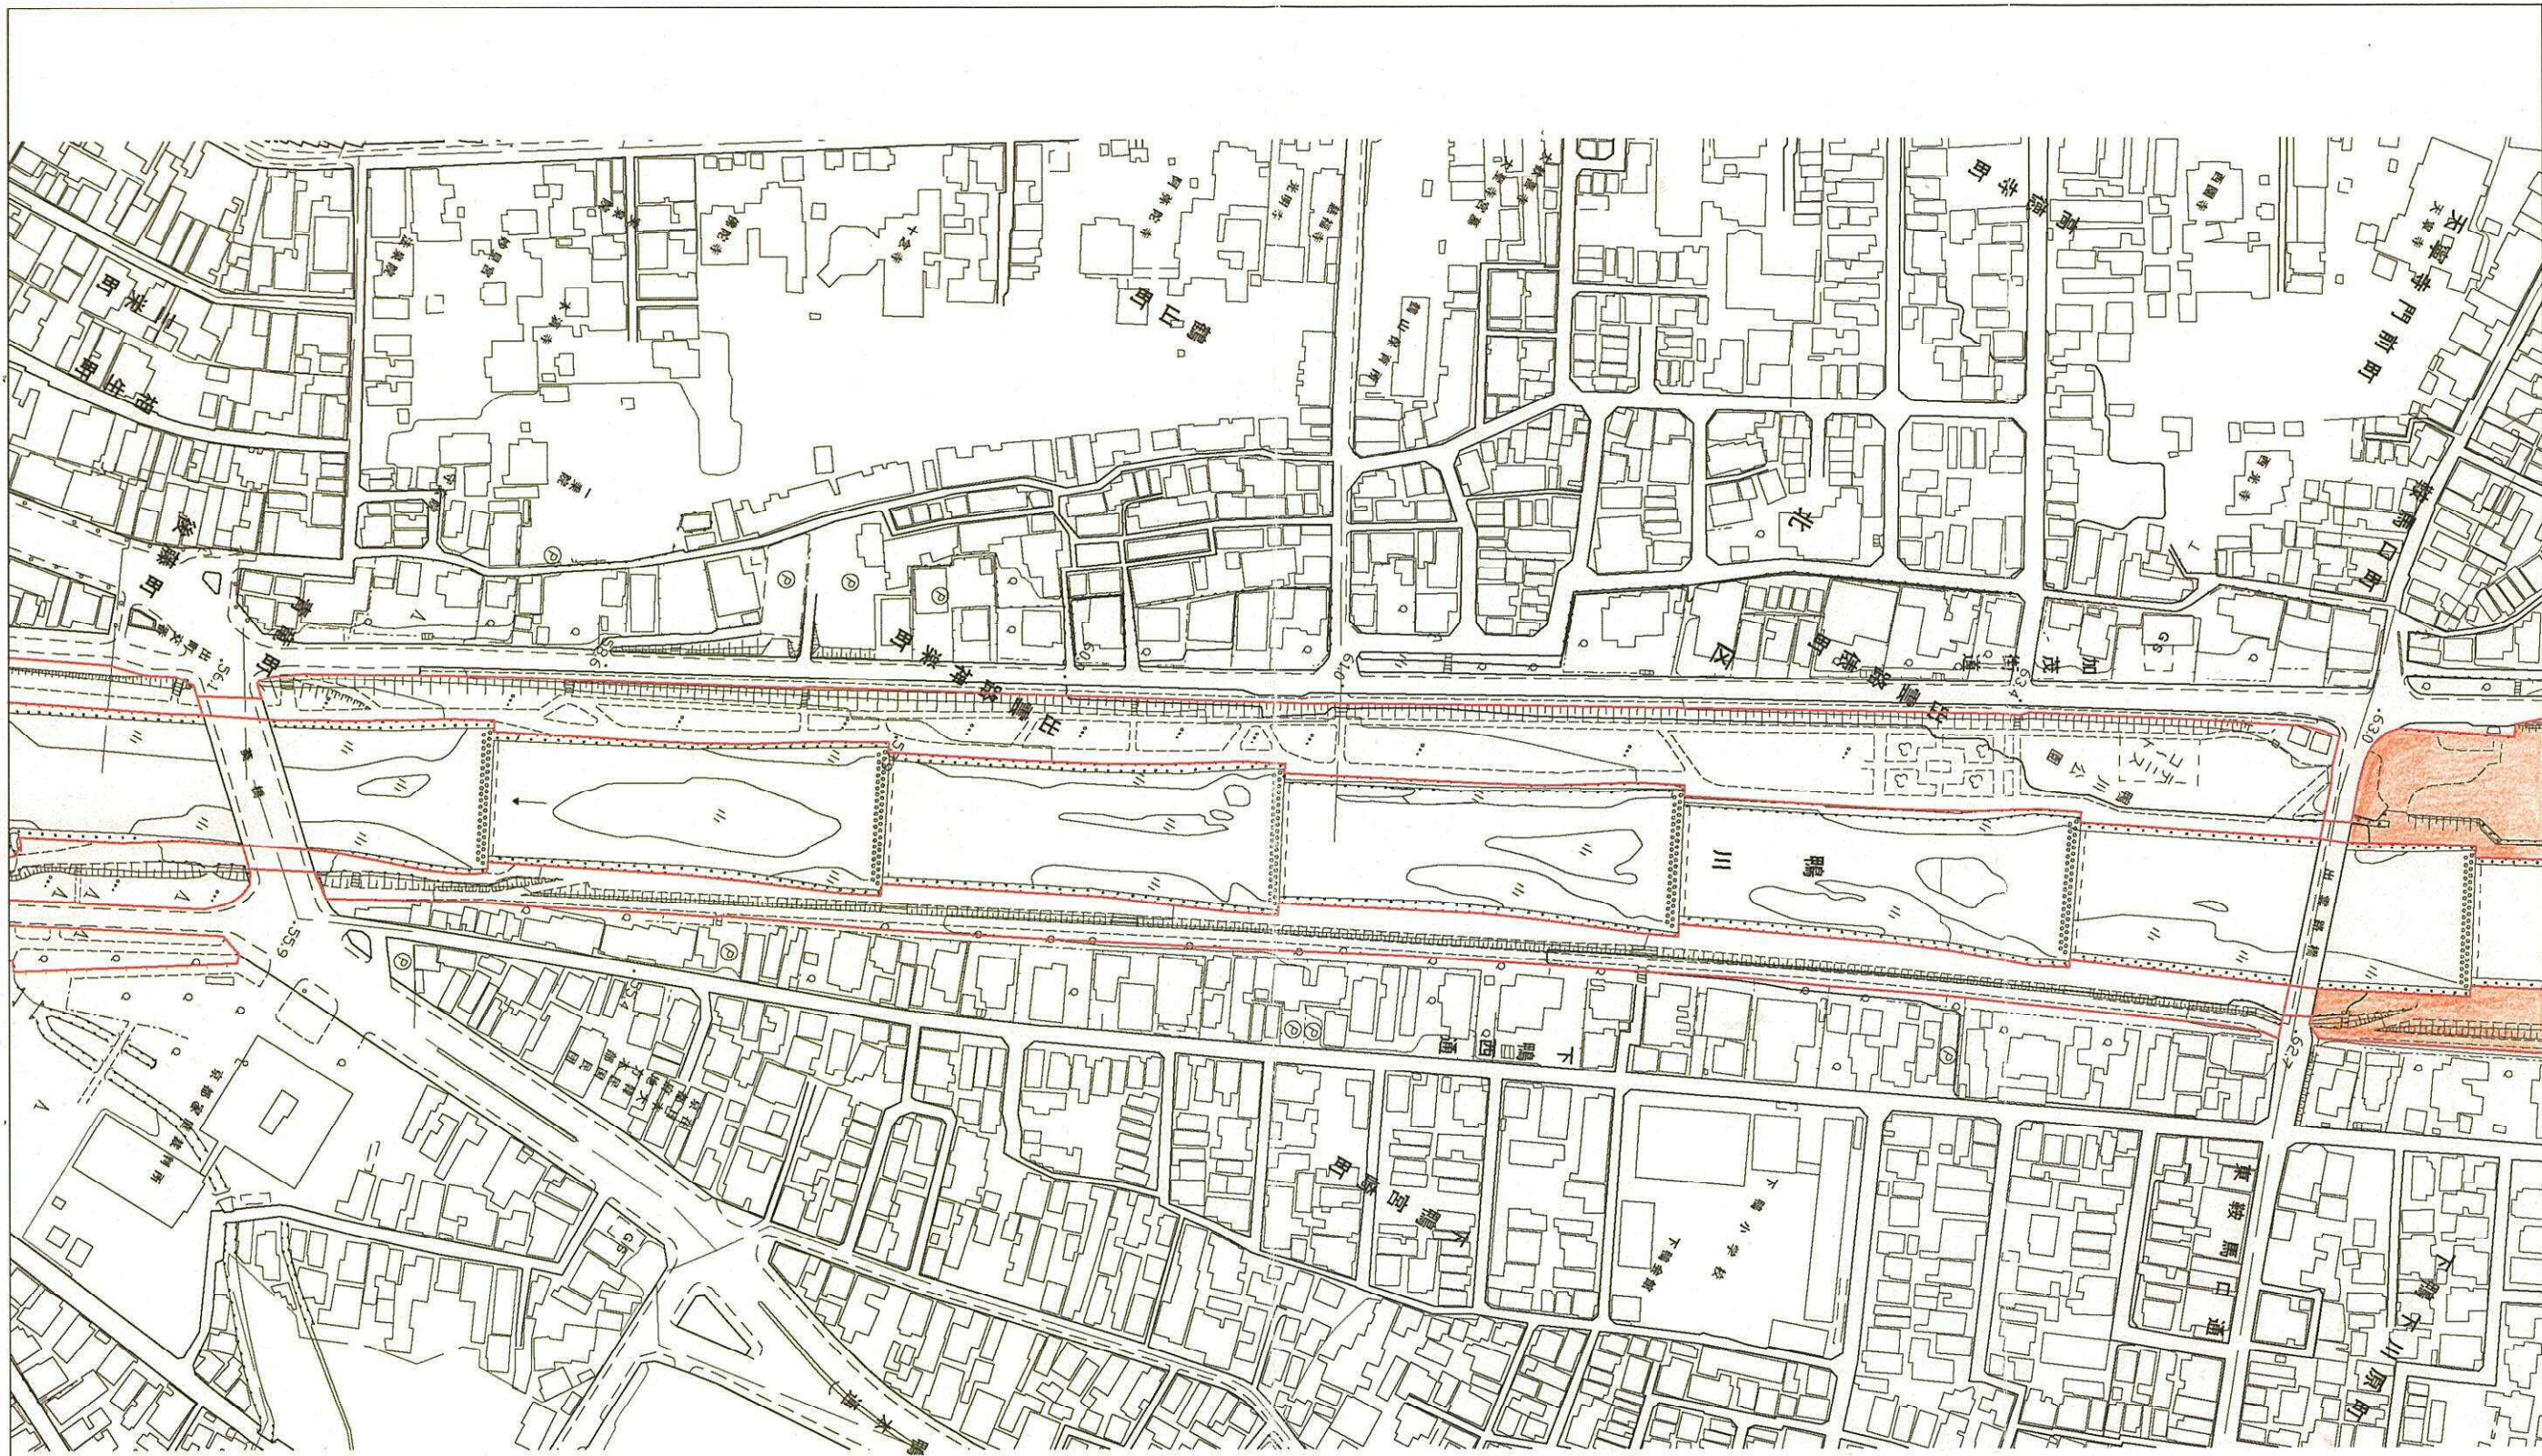

(2工区)

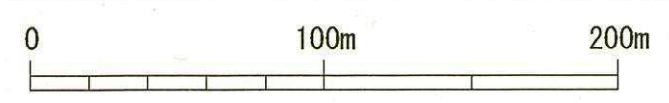

縮尺 1 : 2,500



工事番号	京6都園維第6899号の6の8
工事名	管内一円(鴨川公園)都市公園維持管理業務 管内一円(鴨川)鴨川等河川敷地維持修繕業務
工事場所	京都市北区上賀茂今井河原町 ~左京区下鴨下川原町
図面名	平面図 (3)
縮尺	1 : 2500