



(5工区)


| | |
|------|-----------------------|
| 工事番号 | 京6鴨川等維修第1499号の6の5 |
| 工事名 | 管内一円(鴨川)鴨川等河川敷地維持修繕業務 |
| 工事場所 | 京都市東山区大橋町～南区東九条東松ノ木町 |
| 図面名 | 位置図 |
| 縮尺 | 1 : 50000 |

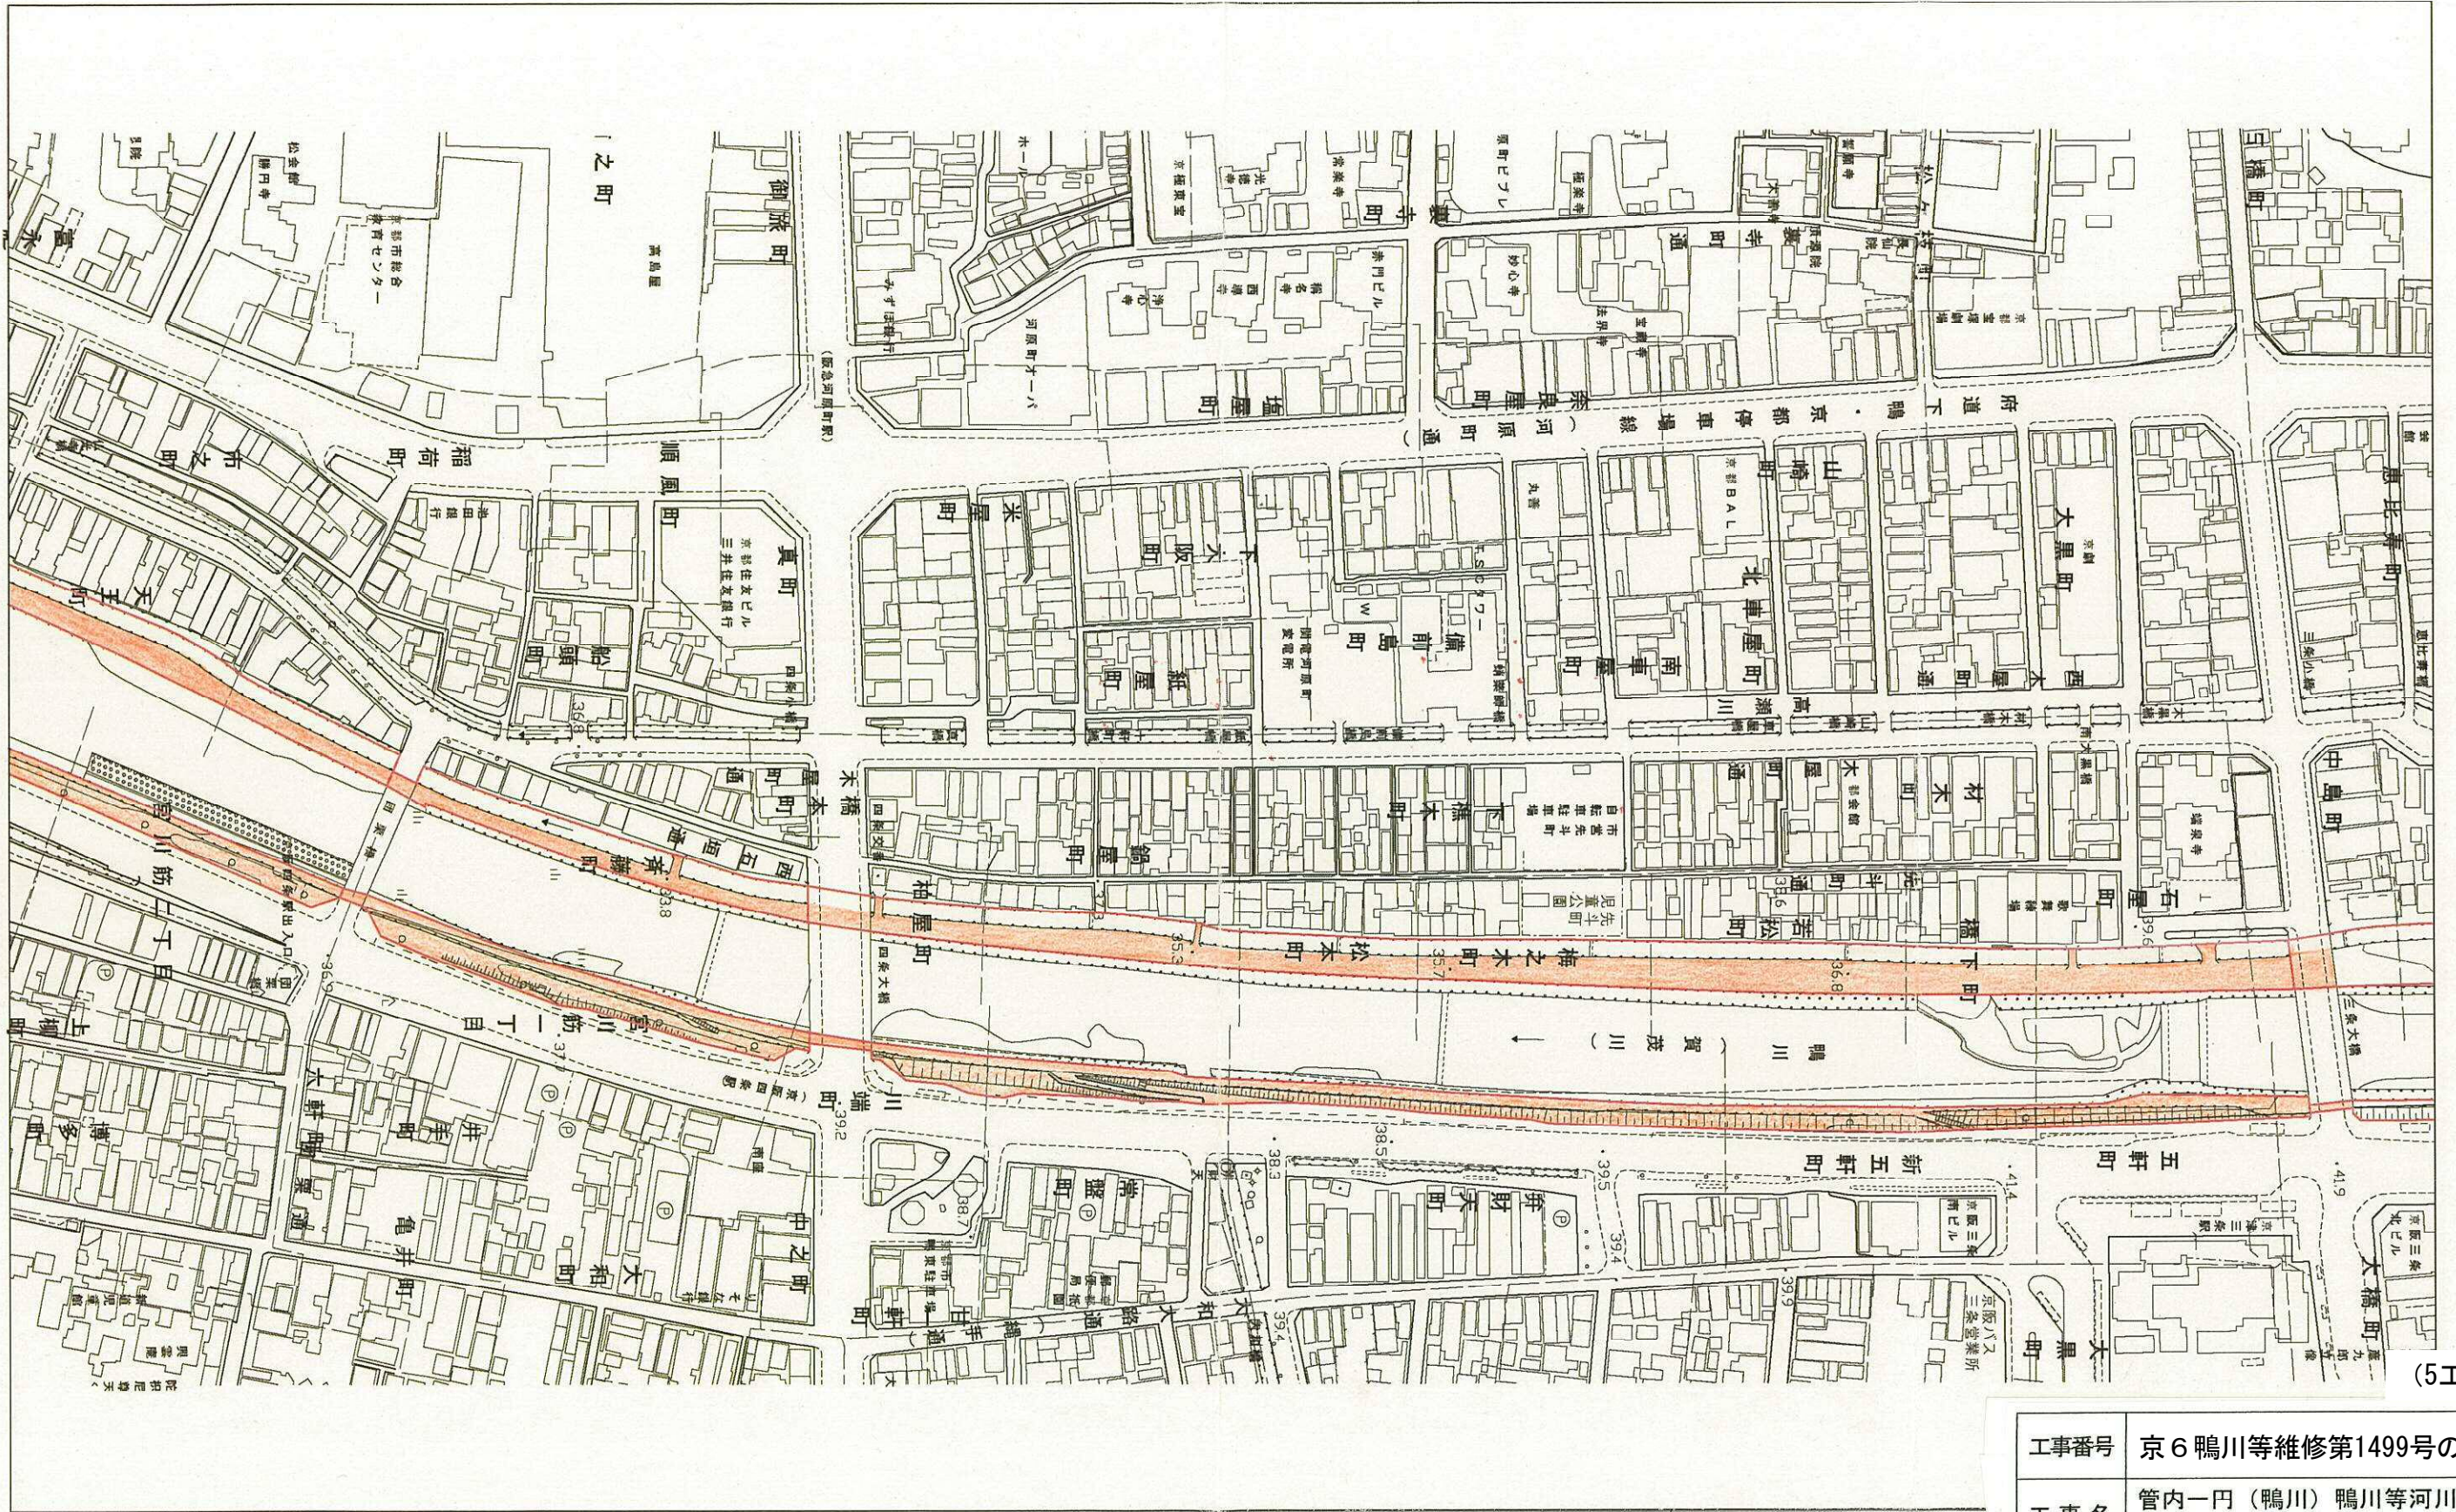


(5工区)

| | |
|------|-----------------------|
| 工事番号 | 京6鴨川等維修第1499号の6の5 |
| 工事名 | 管内一円(鴨川)鴨川等河川敷地維持修繕業務 |
| 工事場所 | 京都市東山区大橋町~南区東九条京松ノ木町 |
| 図面名 | 平面図(1) |
| 縮尺 | 1 : 2500 |

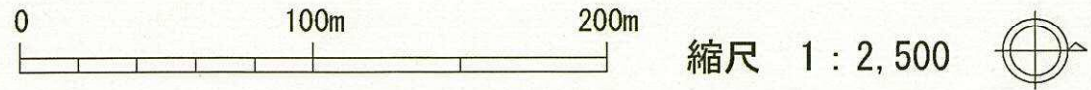

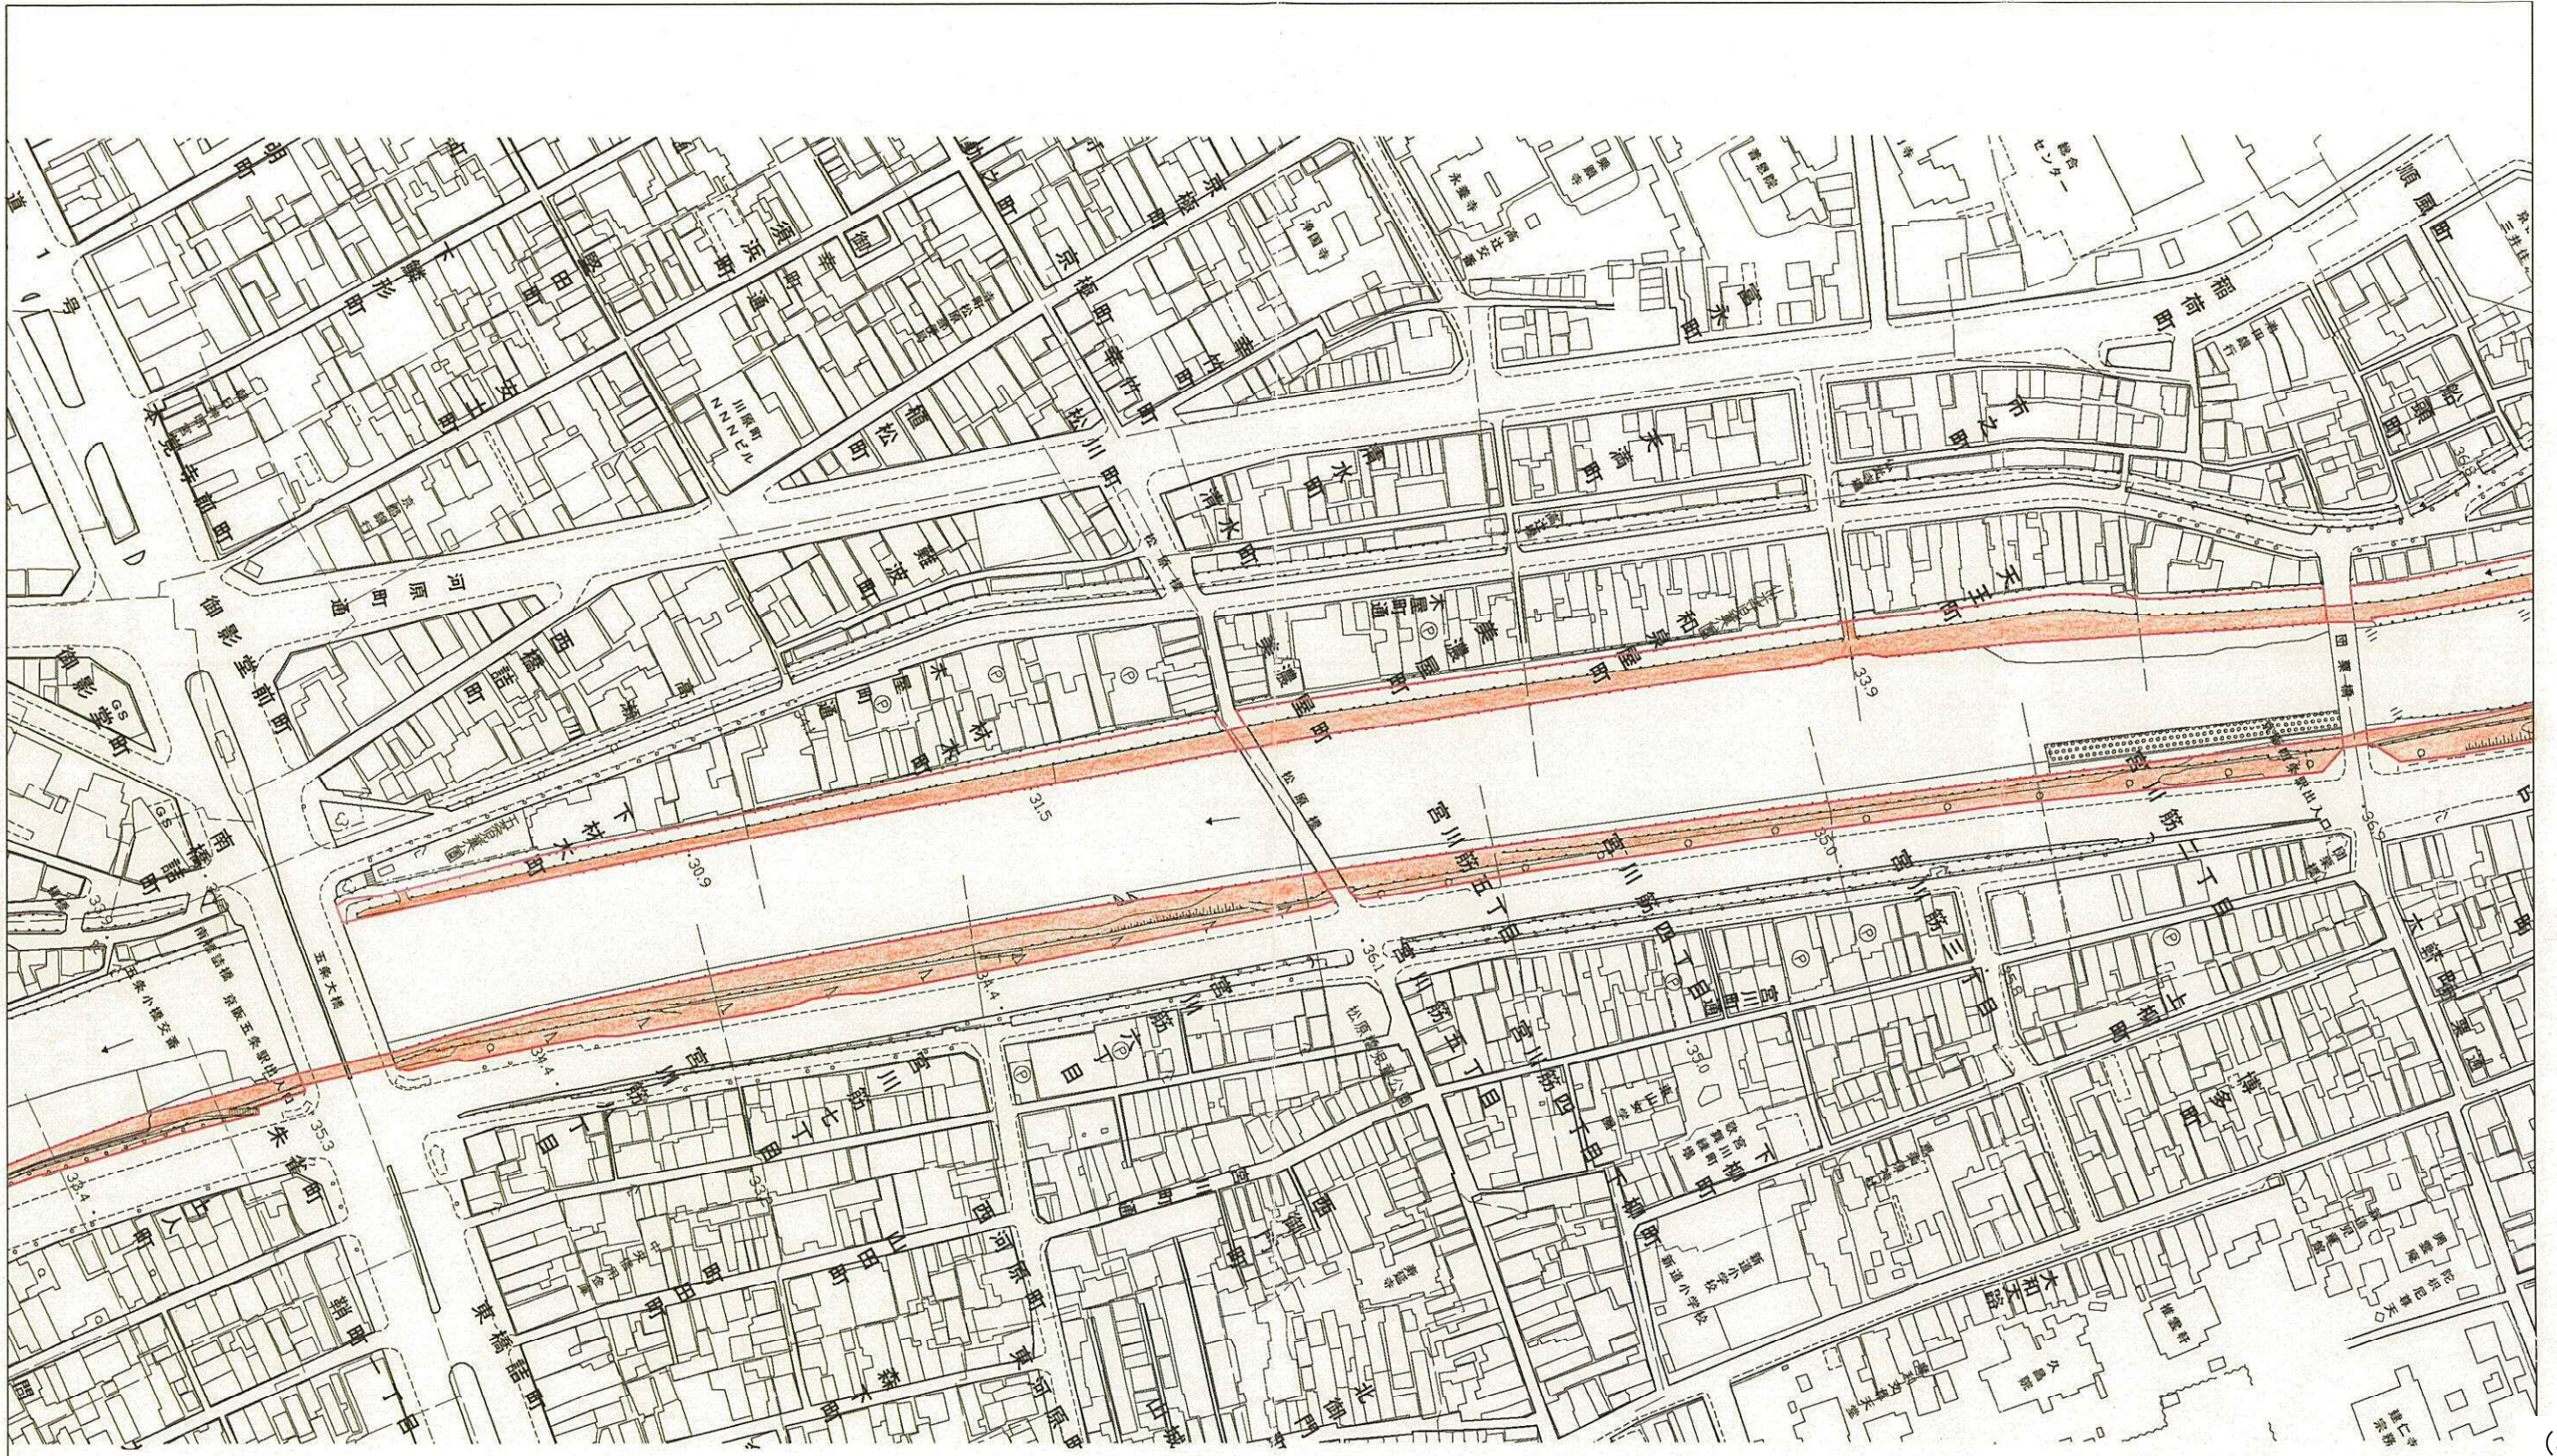


(5工区)

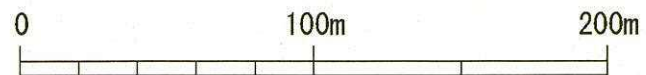

縮尺 1 : 2,500




| | |
|------|-----------------------|
| 工事番号 | 京6鴨川等維修第1499号の6の5 |
| 工事名 | 管内一円(鴨川)鴨川等河川敷地維持修繕業務 |
| 工事場所 | 京都市東山区大橋町~南区東九条東松ノ木町 |
| 図面名 | 平面図(2) |
| 縮尺 | 1 : 2500 |

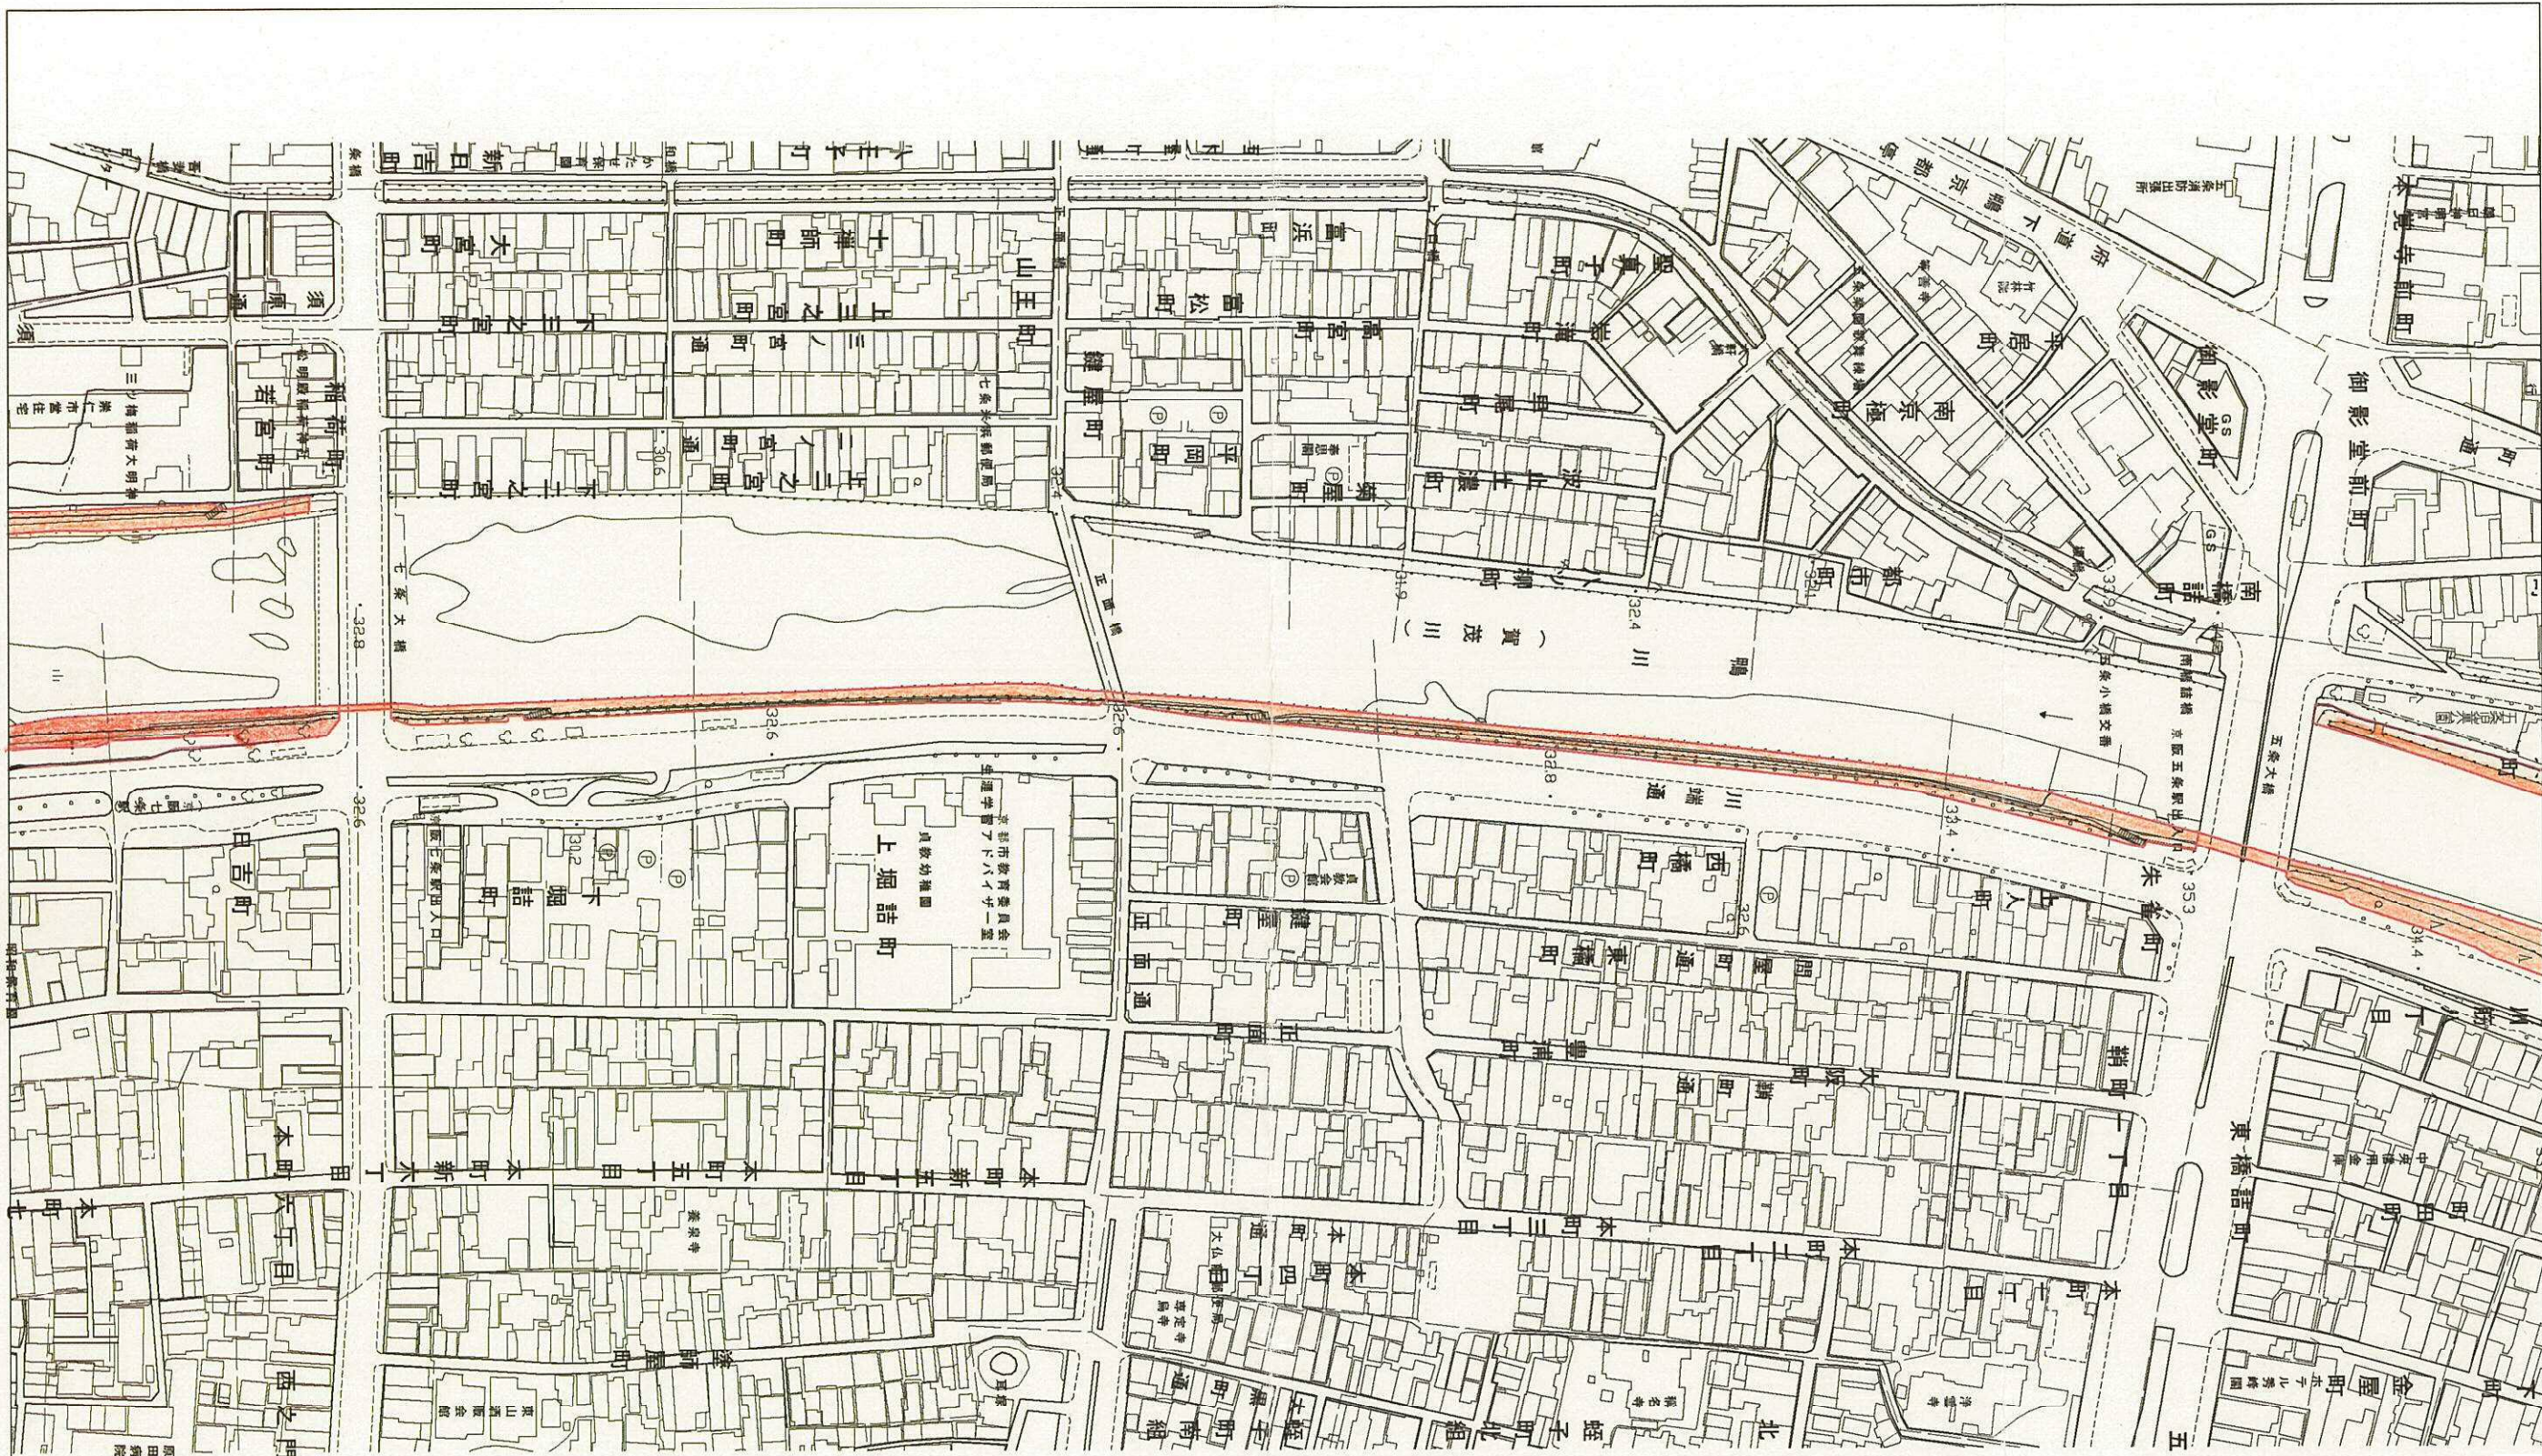


(5工区)

| | |
|------|-----------------------|
| 工事番号 | 京6鴨川等維修第1499号の6の5 |
| 工事名 | 管内一円（鴨川）鴨川等河川敷地維持修繕業務 |
| 工事場所 | 京都市東山区大橋町～南区東九条東松ノ木町 |
| 図面名 | 平面図 (3) |
| 縮尺 | 1 : 2500 |

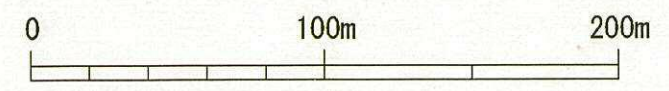


縮尺 1 : 2,500




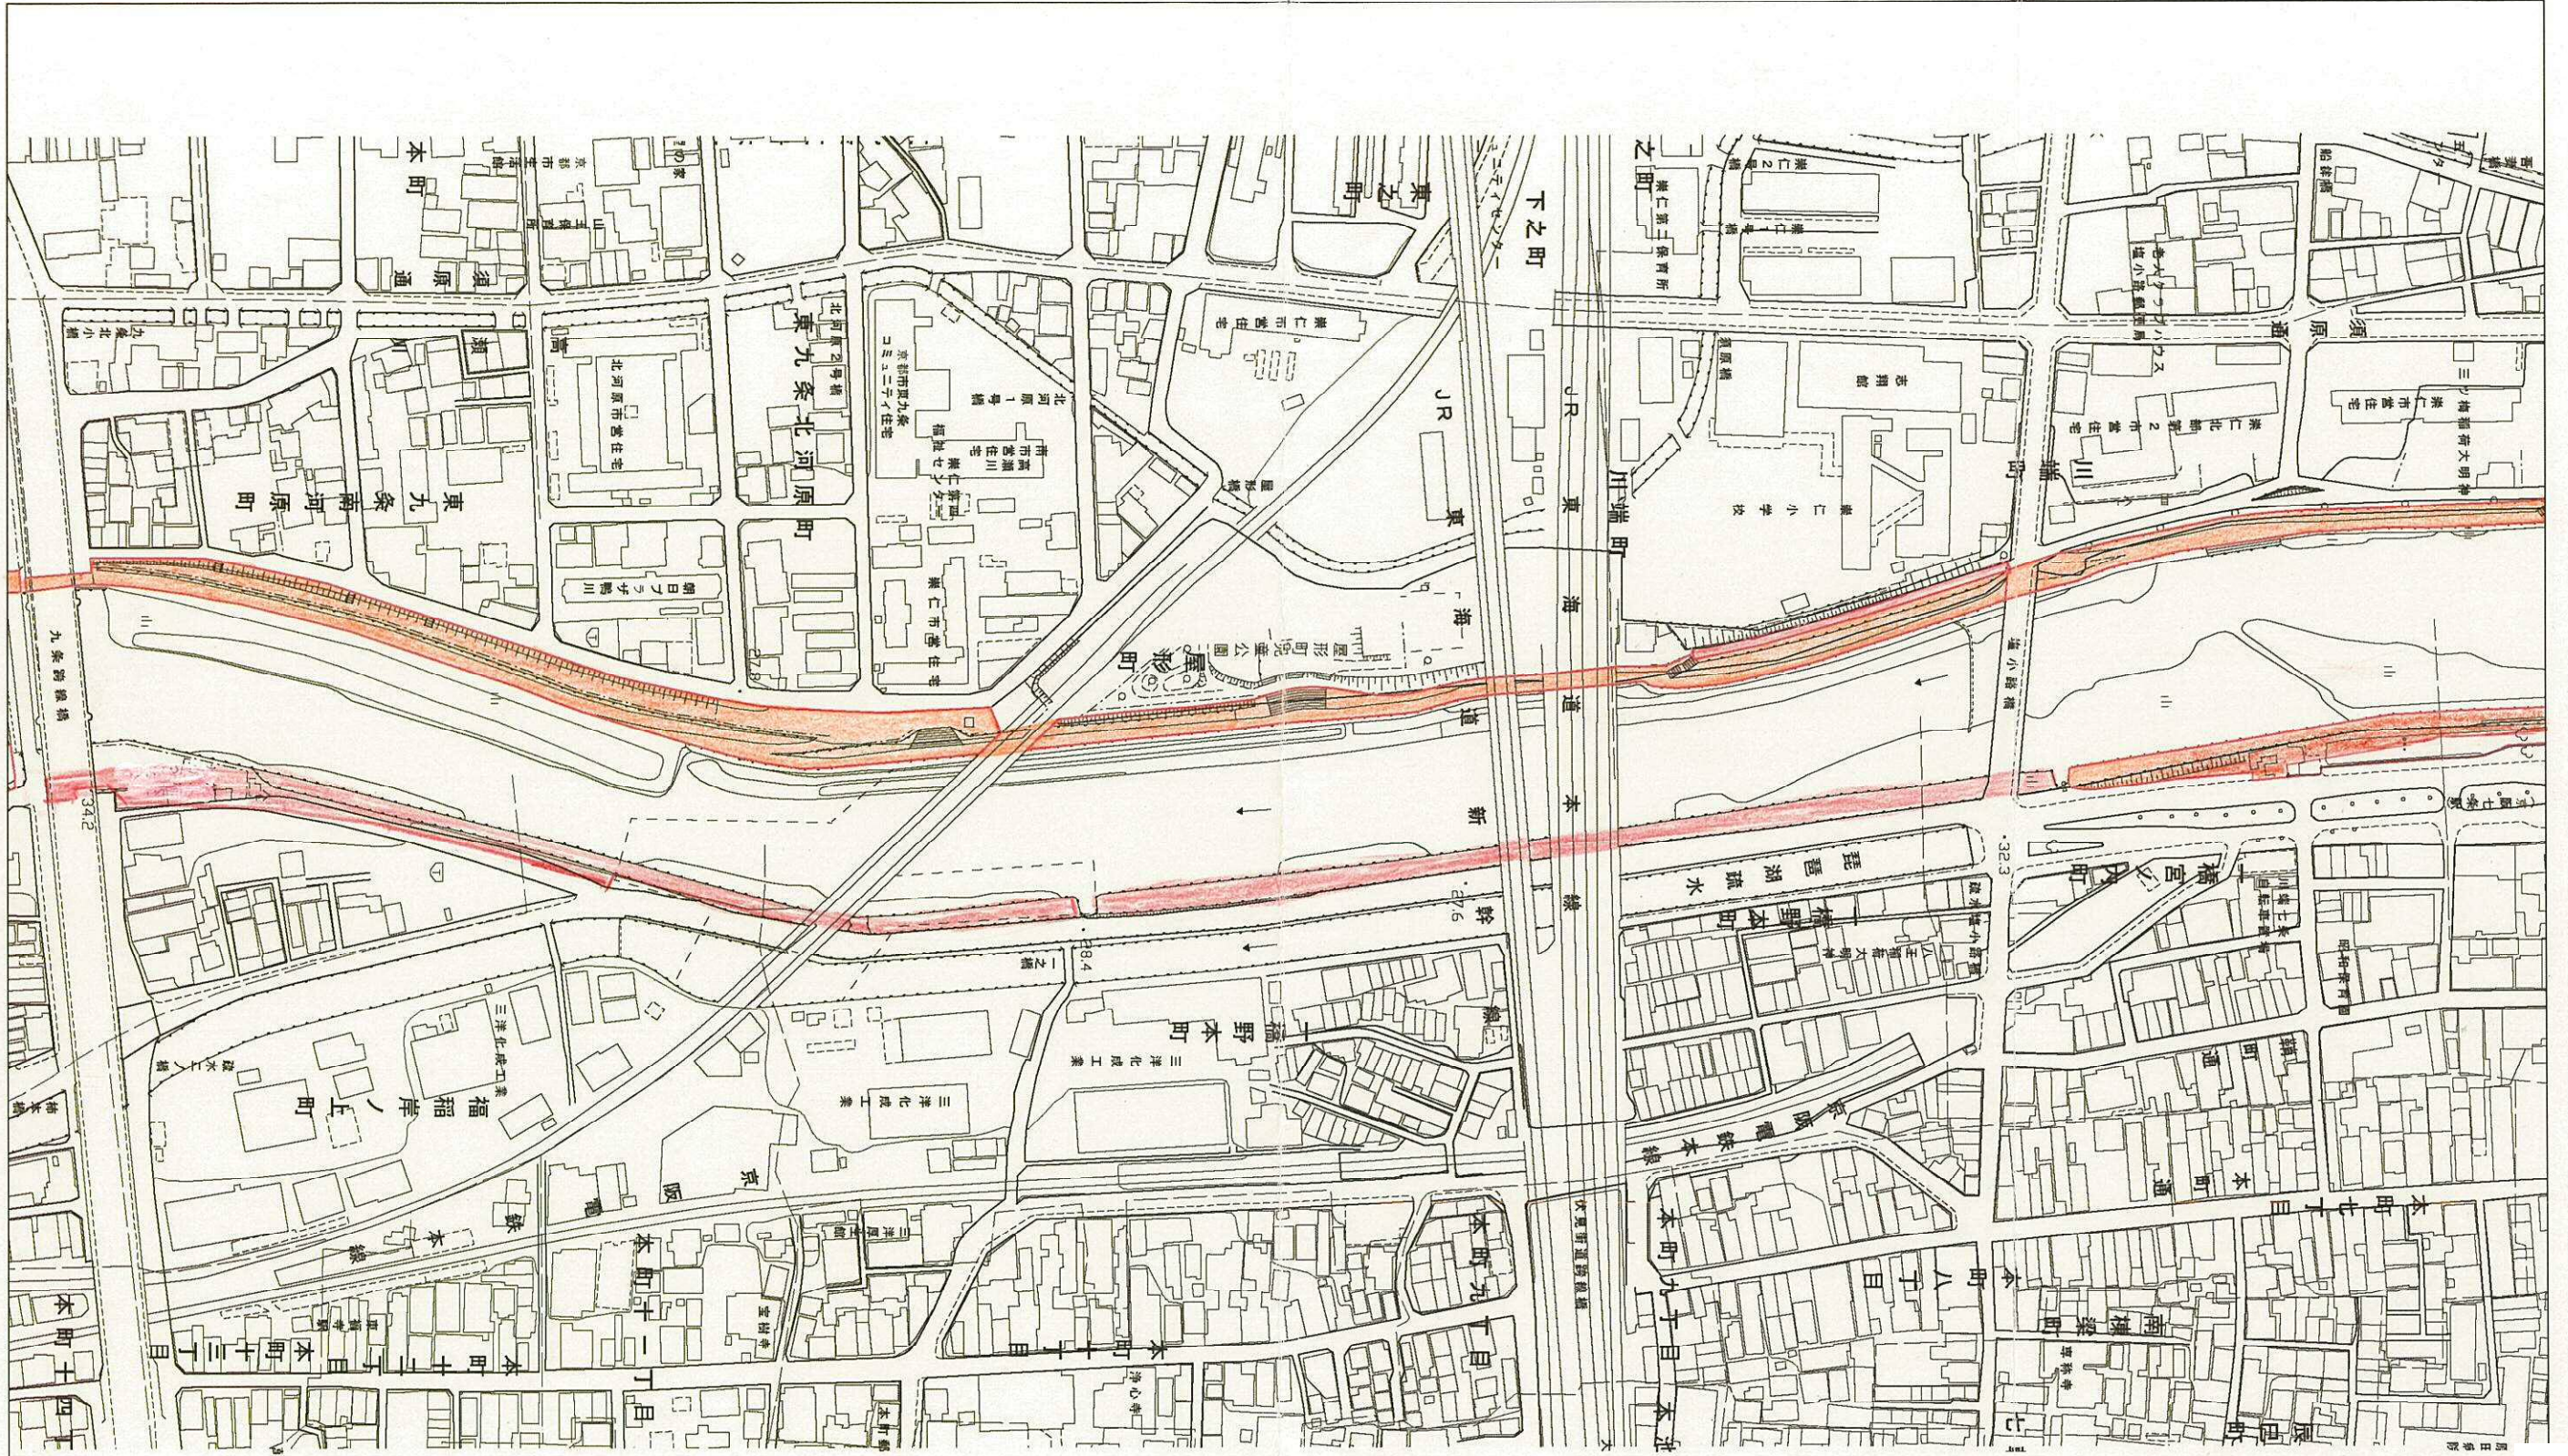


(5工区)

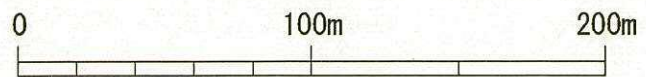


縮尺 1 : 2,500

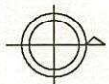

| | |
|------|-----------------------|
| 工事番号 | 京6鴨川等維修第1499号の6の5 |
| 工事名 | 管内一円(鴨川)鴨川等河川敷地維持修繕業務 |
| 工事場所 | 京都市東山区大橋町~南区東九条東松ノ木町 |
| 図面名 | 平面図(4) |
| 縮尺 | 1 : 2500 |

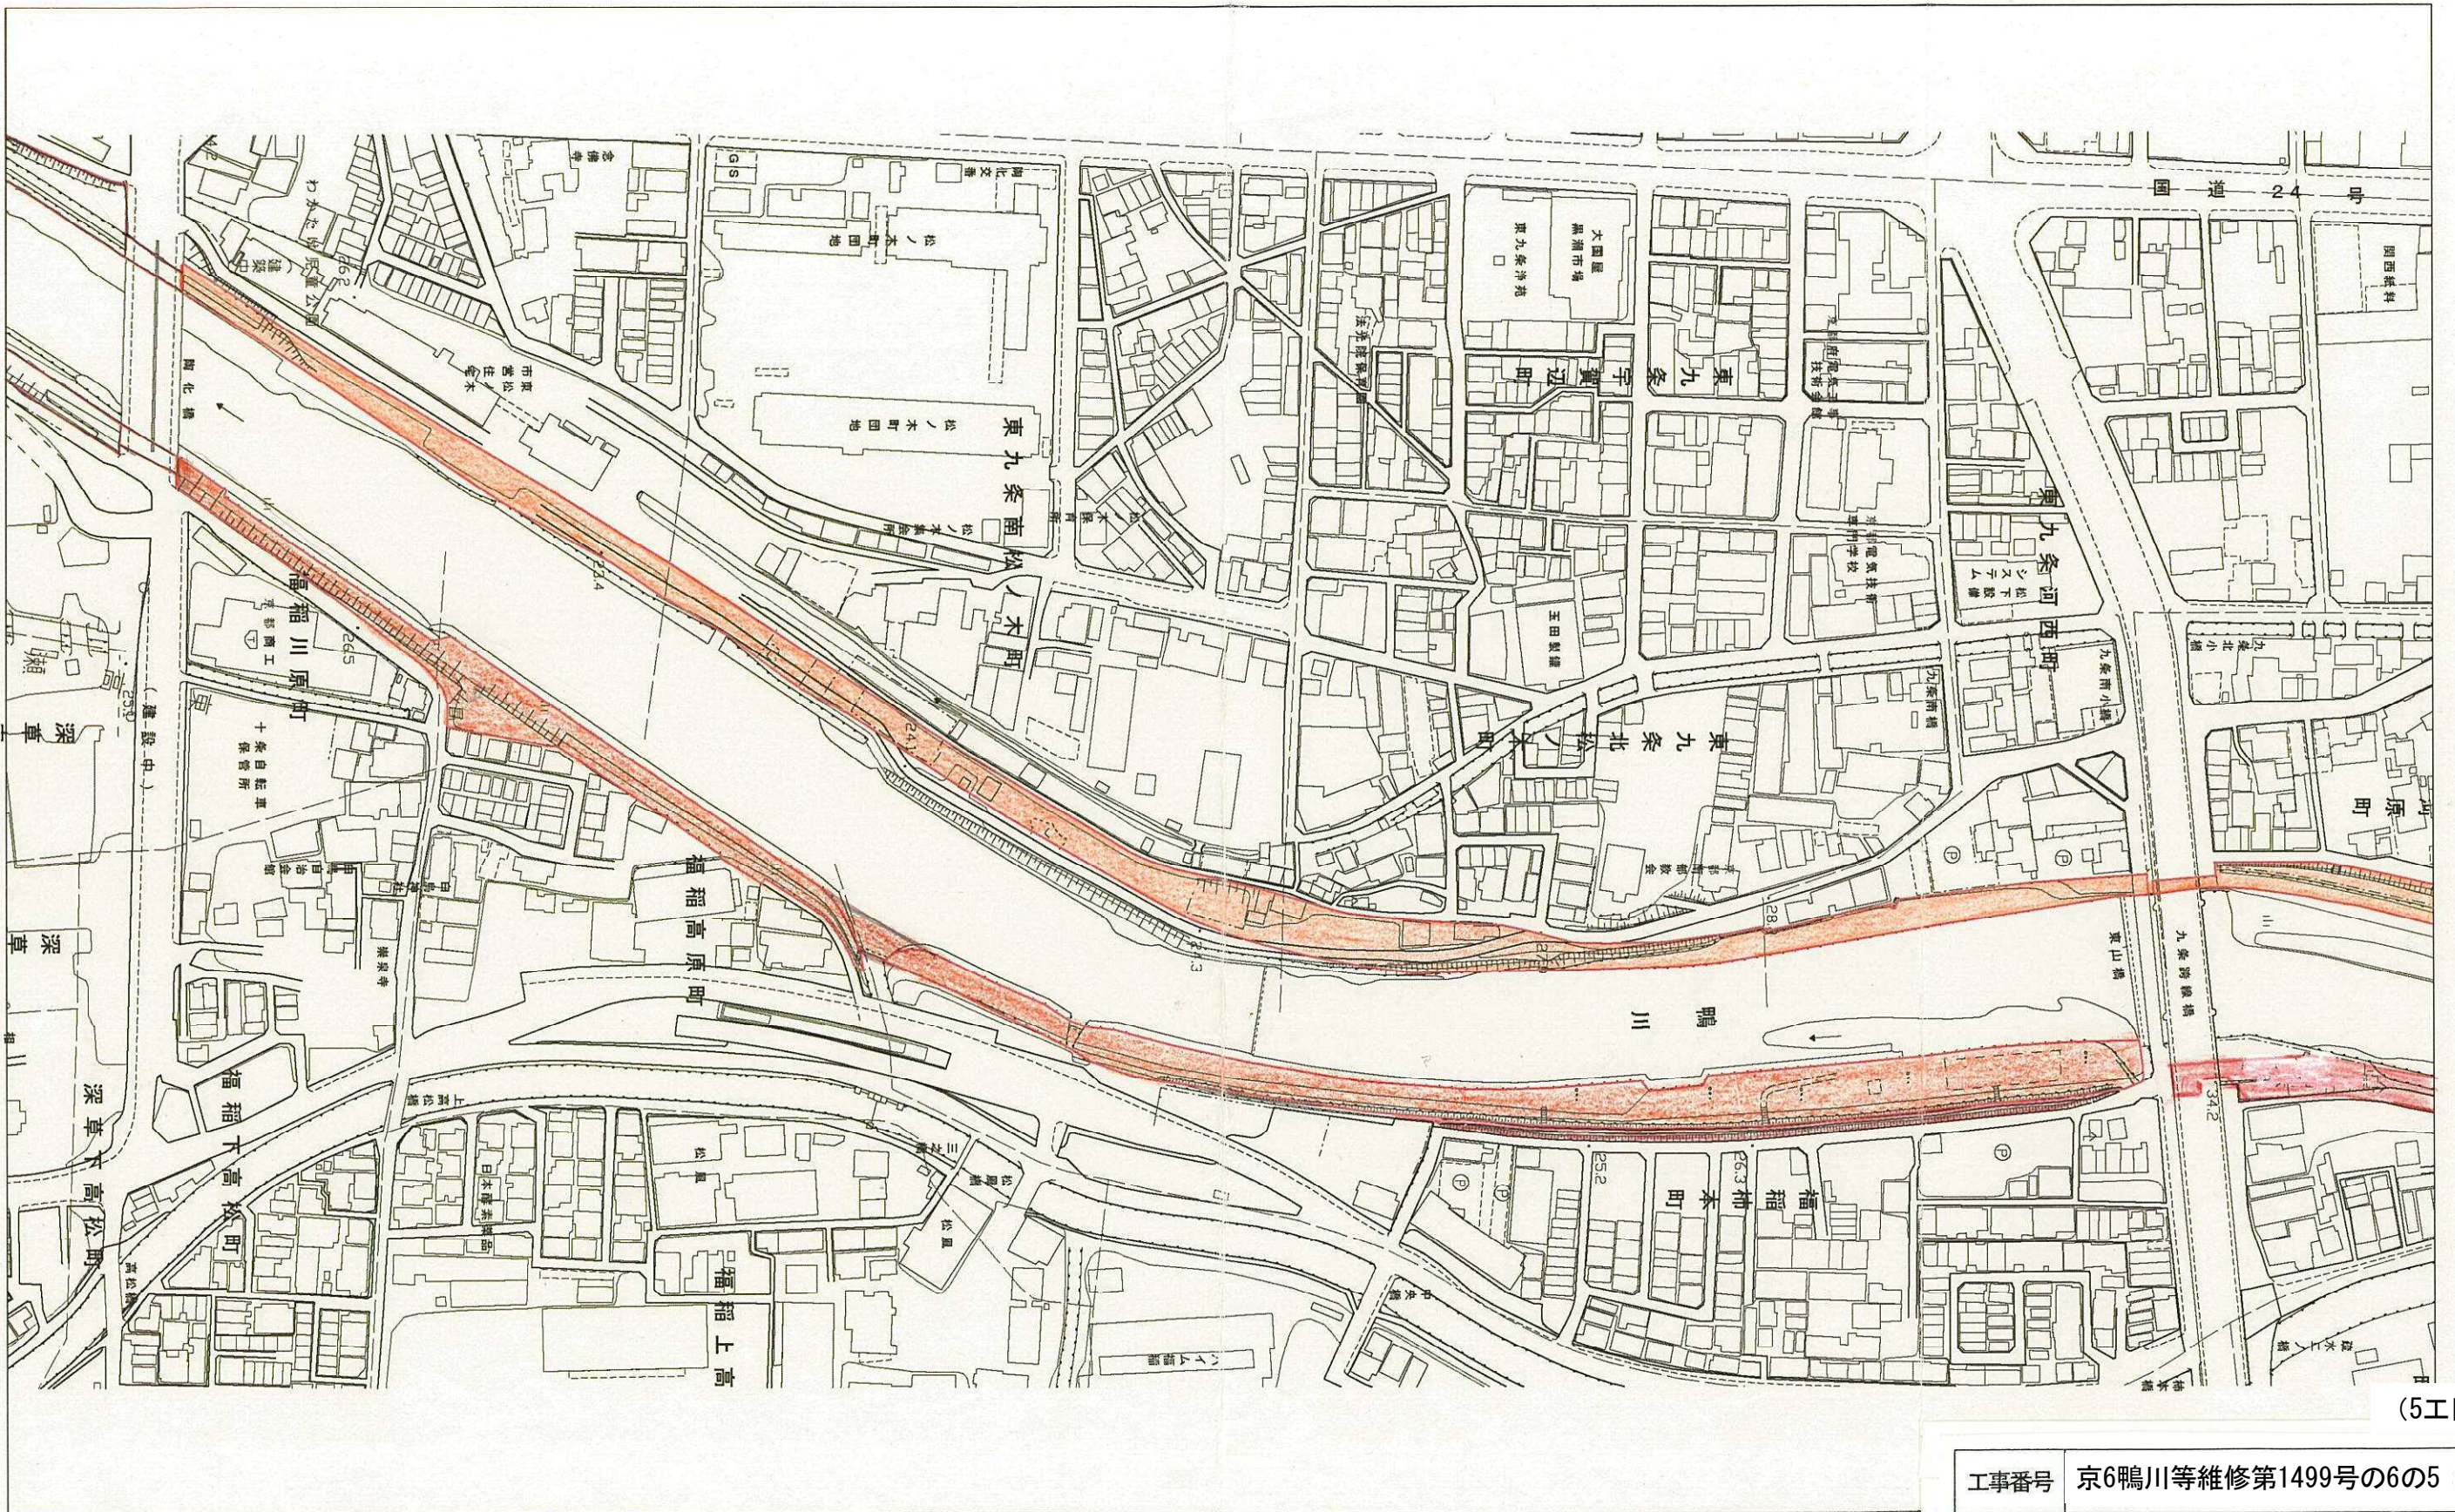

(5工区)

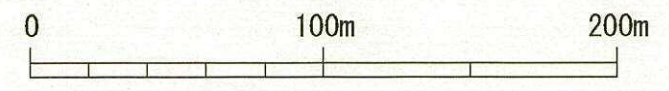

縮尺 1 : 2,500



| | |
|------|-----------------------|
| 工事番号 | 京6鴨川等維修第1499号の6の5 |
| 工事名 | 管内一円(鴨川)鴨川等河川敷地維持修繕業務 |
| 工事場所 | 京都市東山区大橋町~南区東九条東松ノ木町 |
| 図面名 | 平面図(5) |
| 縮尺 | 1 : 2500 |