



工事番号	京6都園維第6899号の6の11 京6鴨川等維修第1499号の6の6 京6港施維修第6503号の6の1
工事名	管内一円(鴨川公園)都市公園維持管理業務 管内一円(鴨川)鴨川等河川敷地維持修繕業務 管内一円(伏見港)港湾施設維持修繕業務
工事場所	京都市南区東九条柳下町~中島河原町他
図面名	位置図
縮尺	1 : 50000

(6工区)

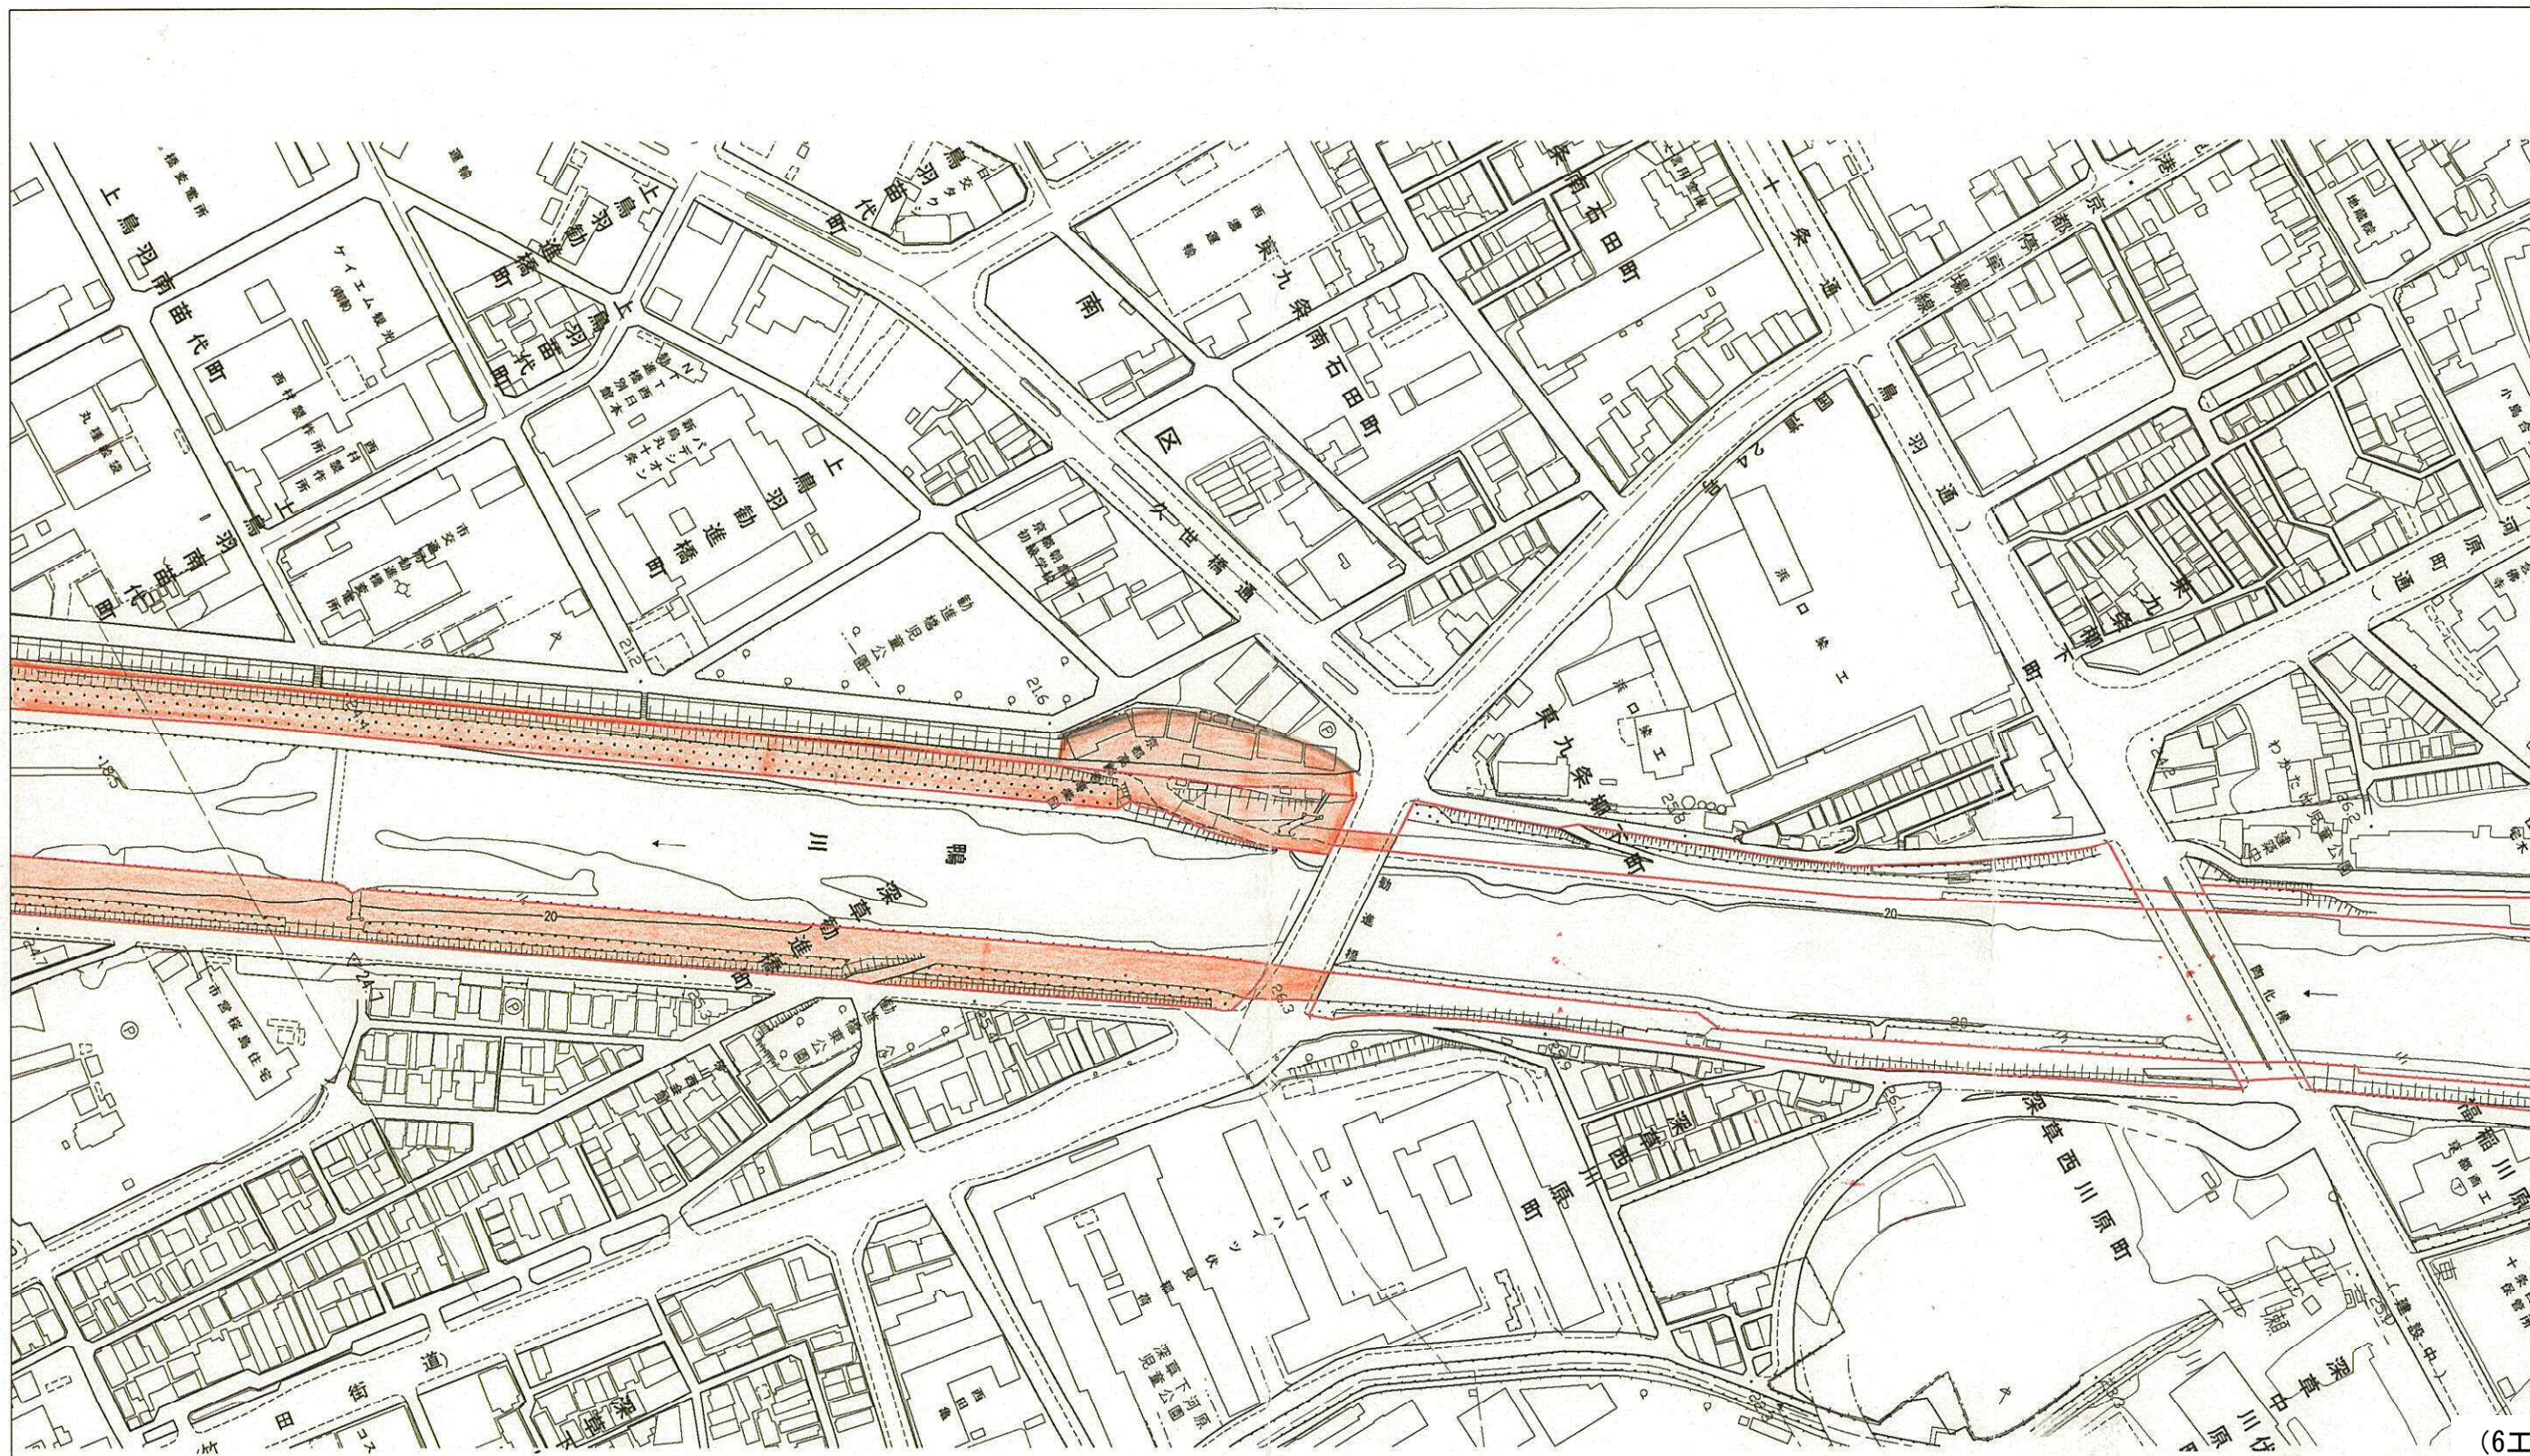


(6工区)

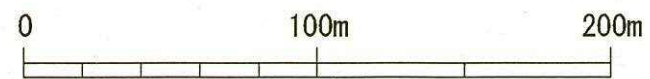


縮尺 1 : 2,500



工事番号	京6都園維第6899号の6の11 京6鴨川等維第1499号の6の6 京6港施維第6503号の6の1
工事名	管内一円(鴨川公園)都市公園維持管理業務 管内一円(鴨川)鴨川等河川敷地維持修繕業務 管内一円(伏見港)港湾施設維持修繕業務
工事場所	京都市南区東九条柳下町~中島河原町他
図面名	平面図(1)
縮尺	1 : 2500

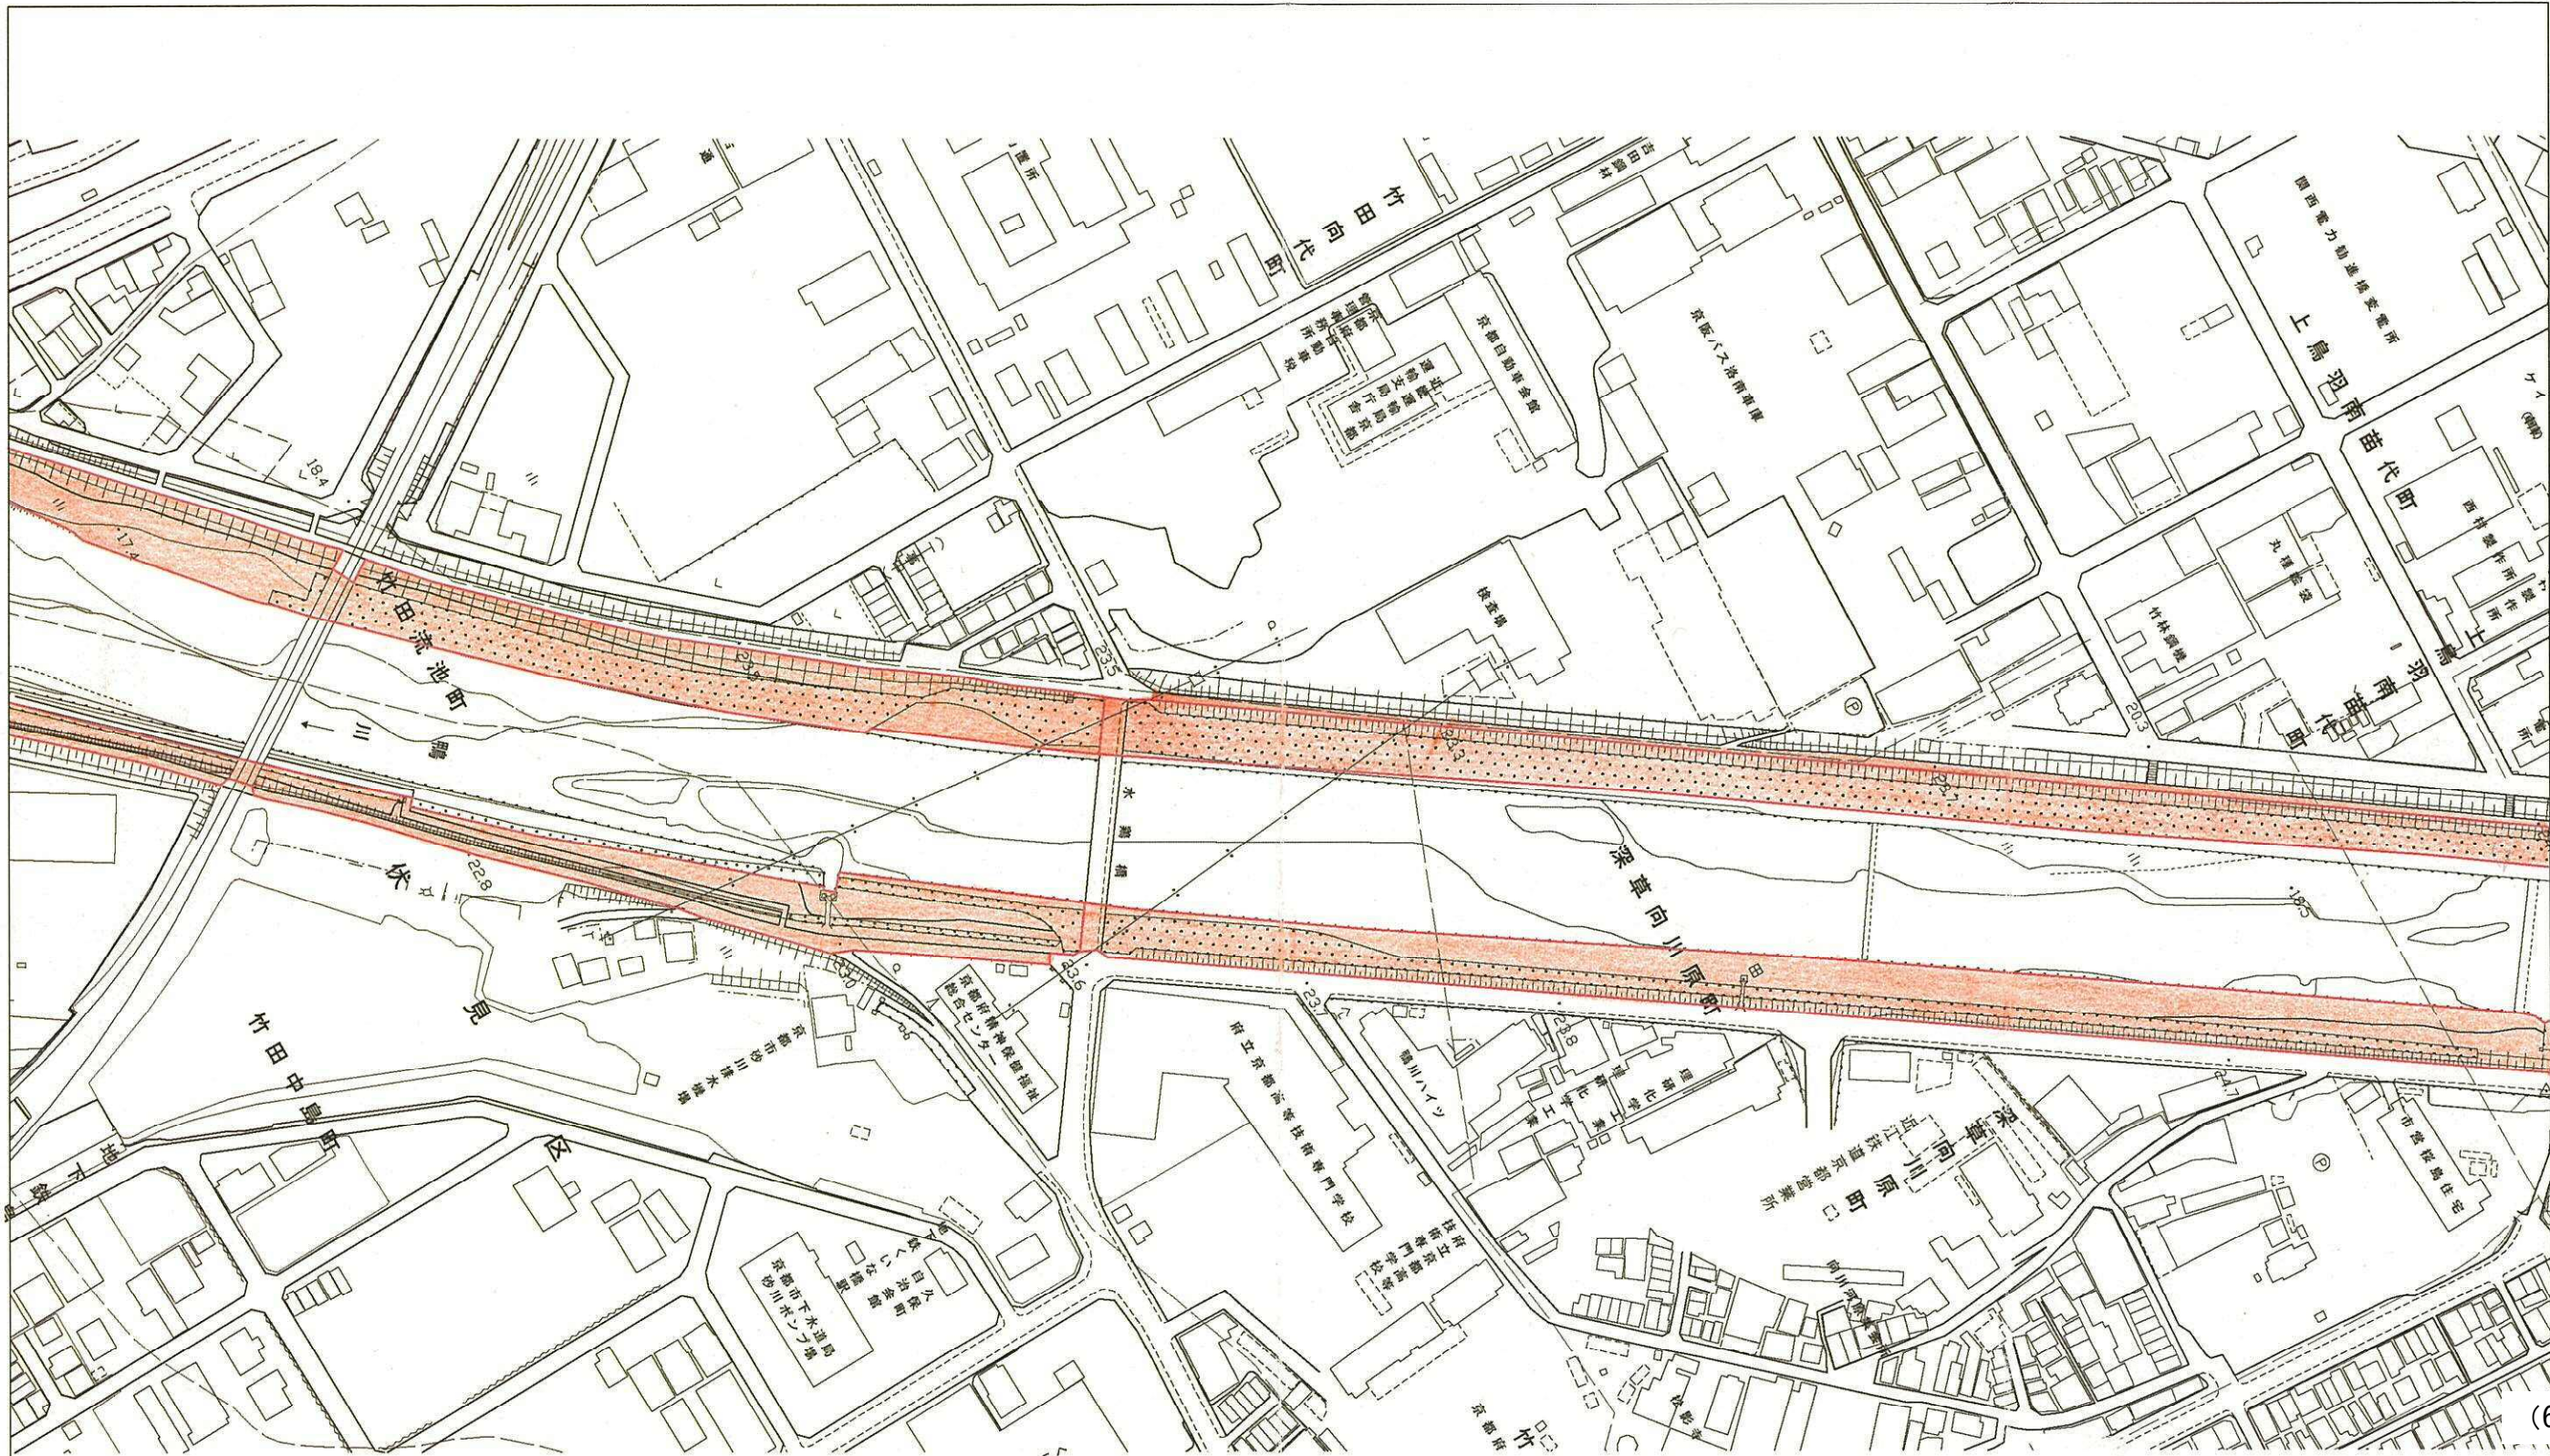


(6工区)

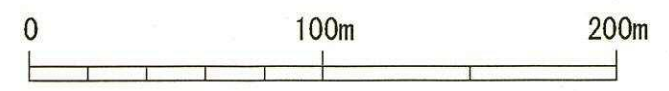

縮尺 1 : 2,500




工事番号	京6都園維第6899号の6の11 京6鴨川等維修第1499号の6の6 京6港施維修第6503号の6の1
工事名	管内一円(鴨川公園)都市公園維持管理業務 管内一円(鴨川)鴨川等河川敷地維持修繕業務 管内一円(伏見港)港湾施設維持修繕業務
工事場所	京都市南区東九条柳下町~中島河原町他
図面名	平面図(2)
縮尺	1 : 2500

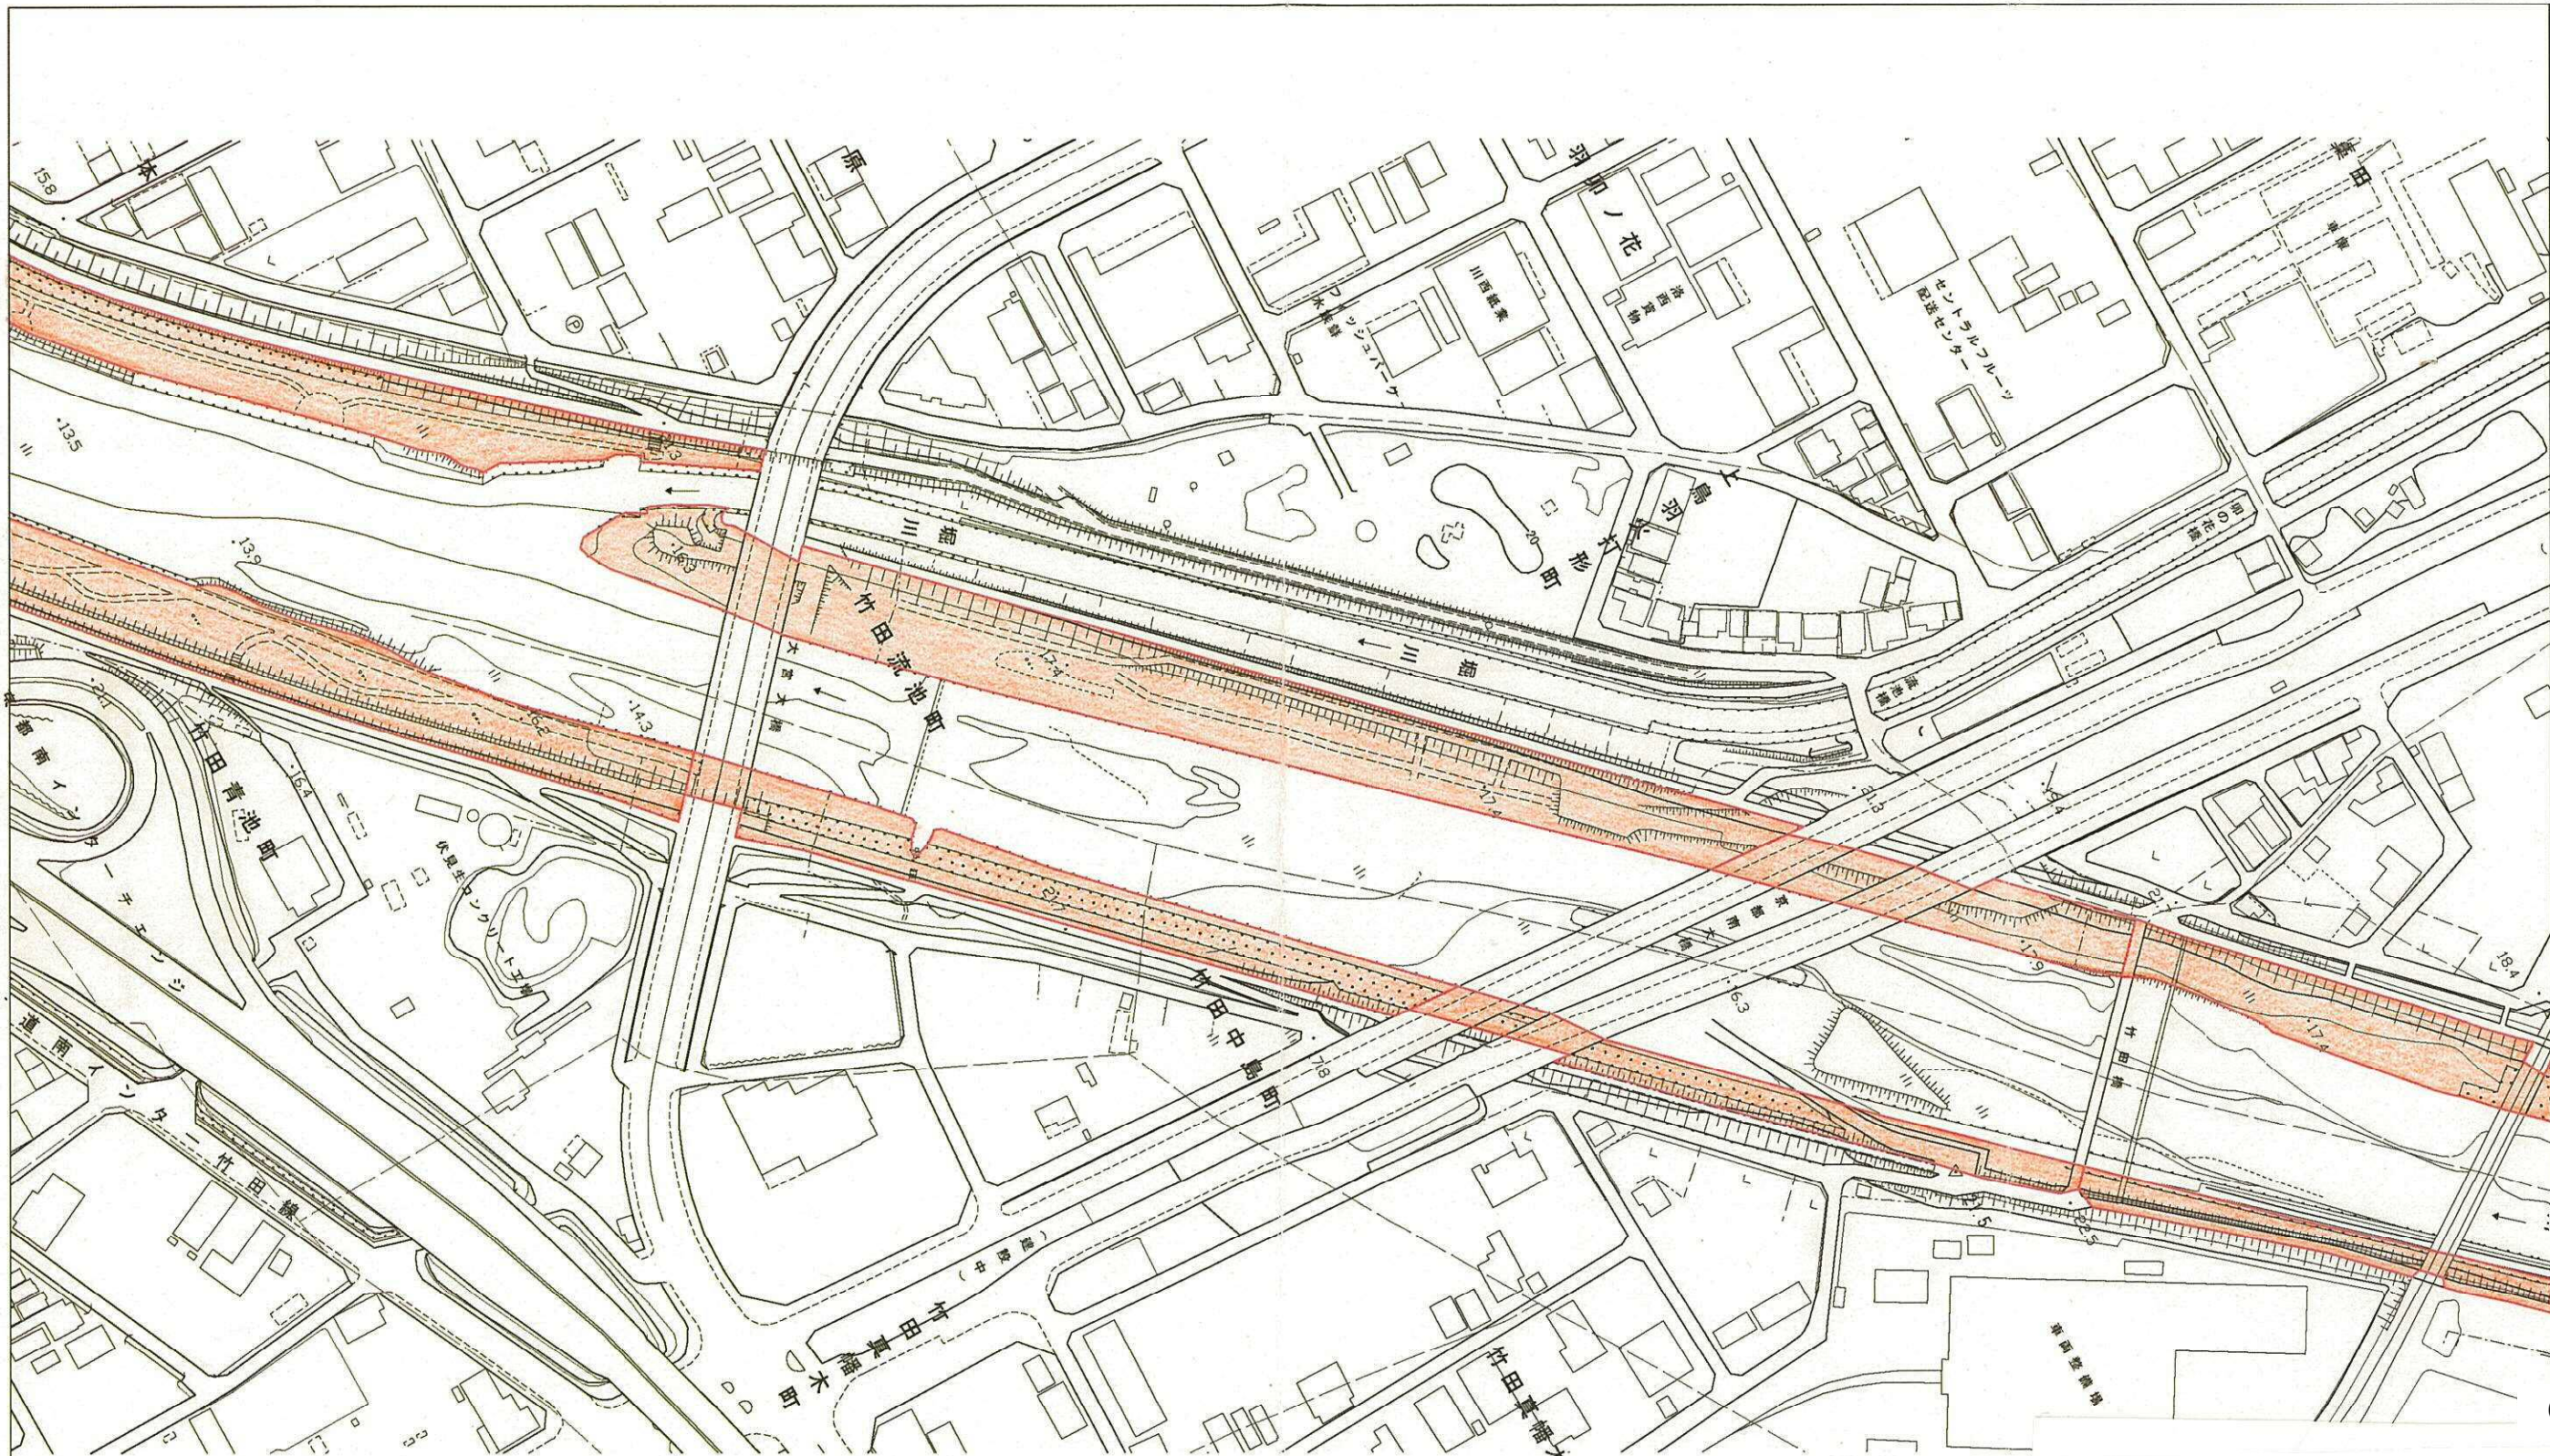


(6工区)

工事番号	京6都園維第6899号の6の11 京6鴨川等維修第1499号の6の6 京6港施維修第6503号の6の1
工事名	管内一円(鴨川公園)都市公園維持管理業務 管内一円(鴨川)鴨川等河川敷地維持修繕業務 管内一円(伏見港)港湾施設維持修繕業務
工事場所	京都市南区東九条柳下町~中島河原町他
図面名	平面図(3)
縮尺	1 : 2500

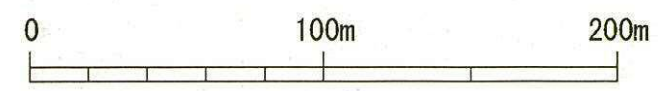


縮尺 1 : 2,500



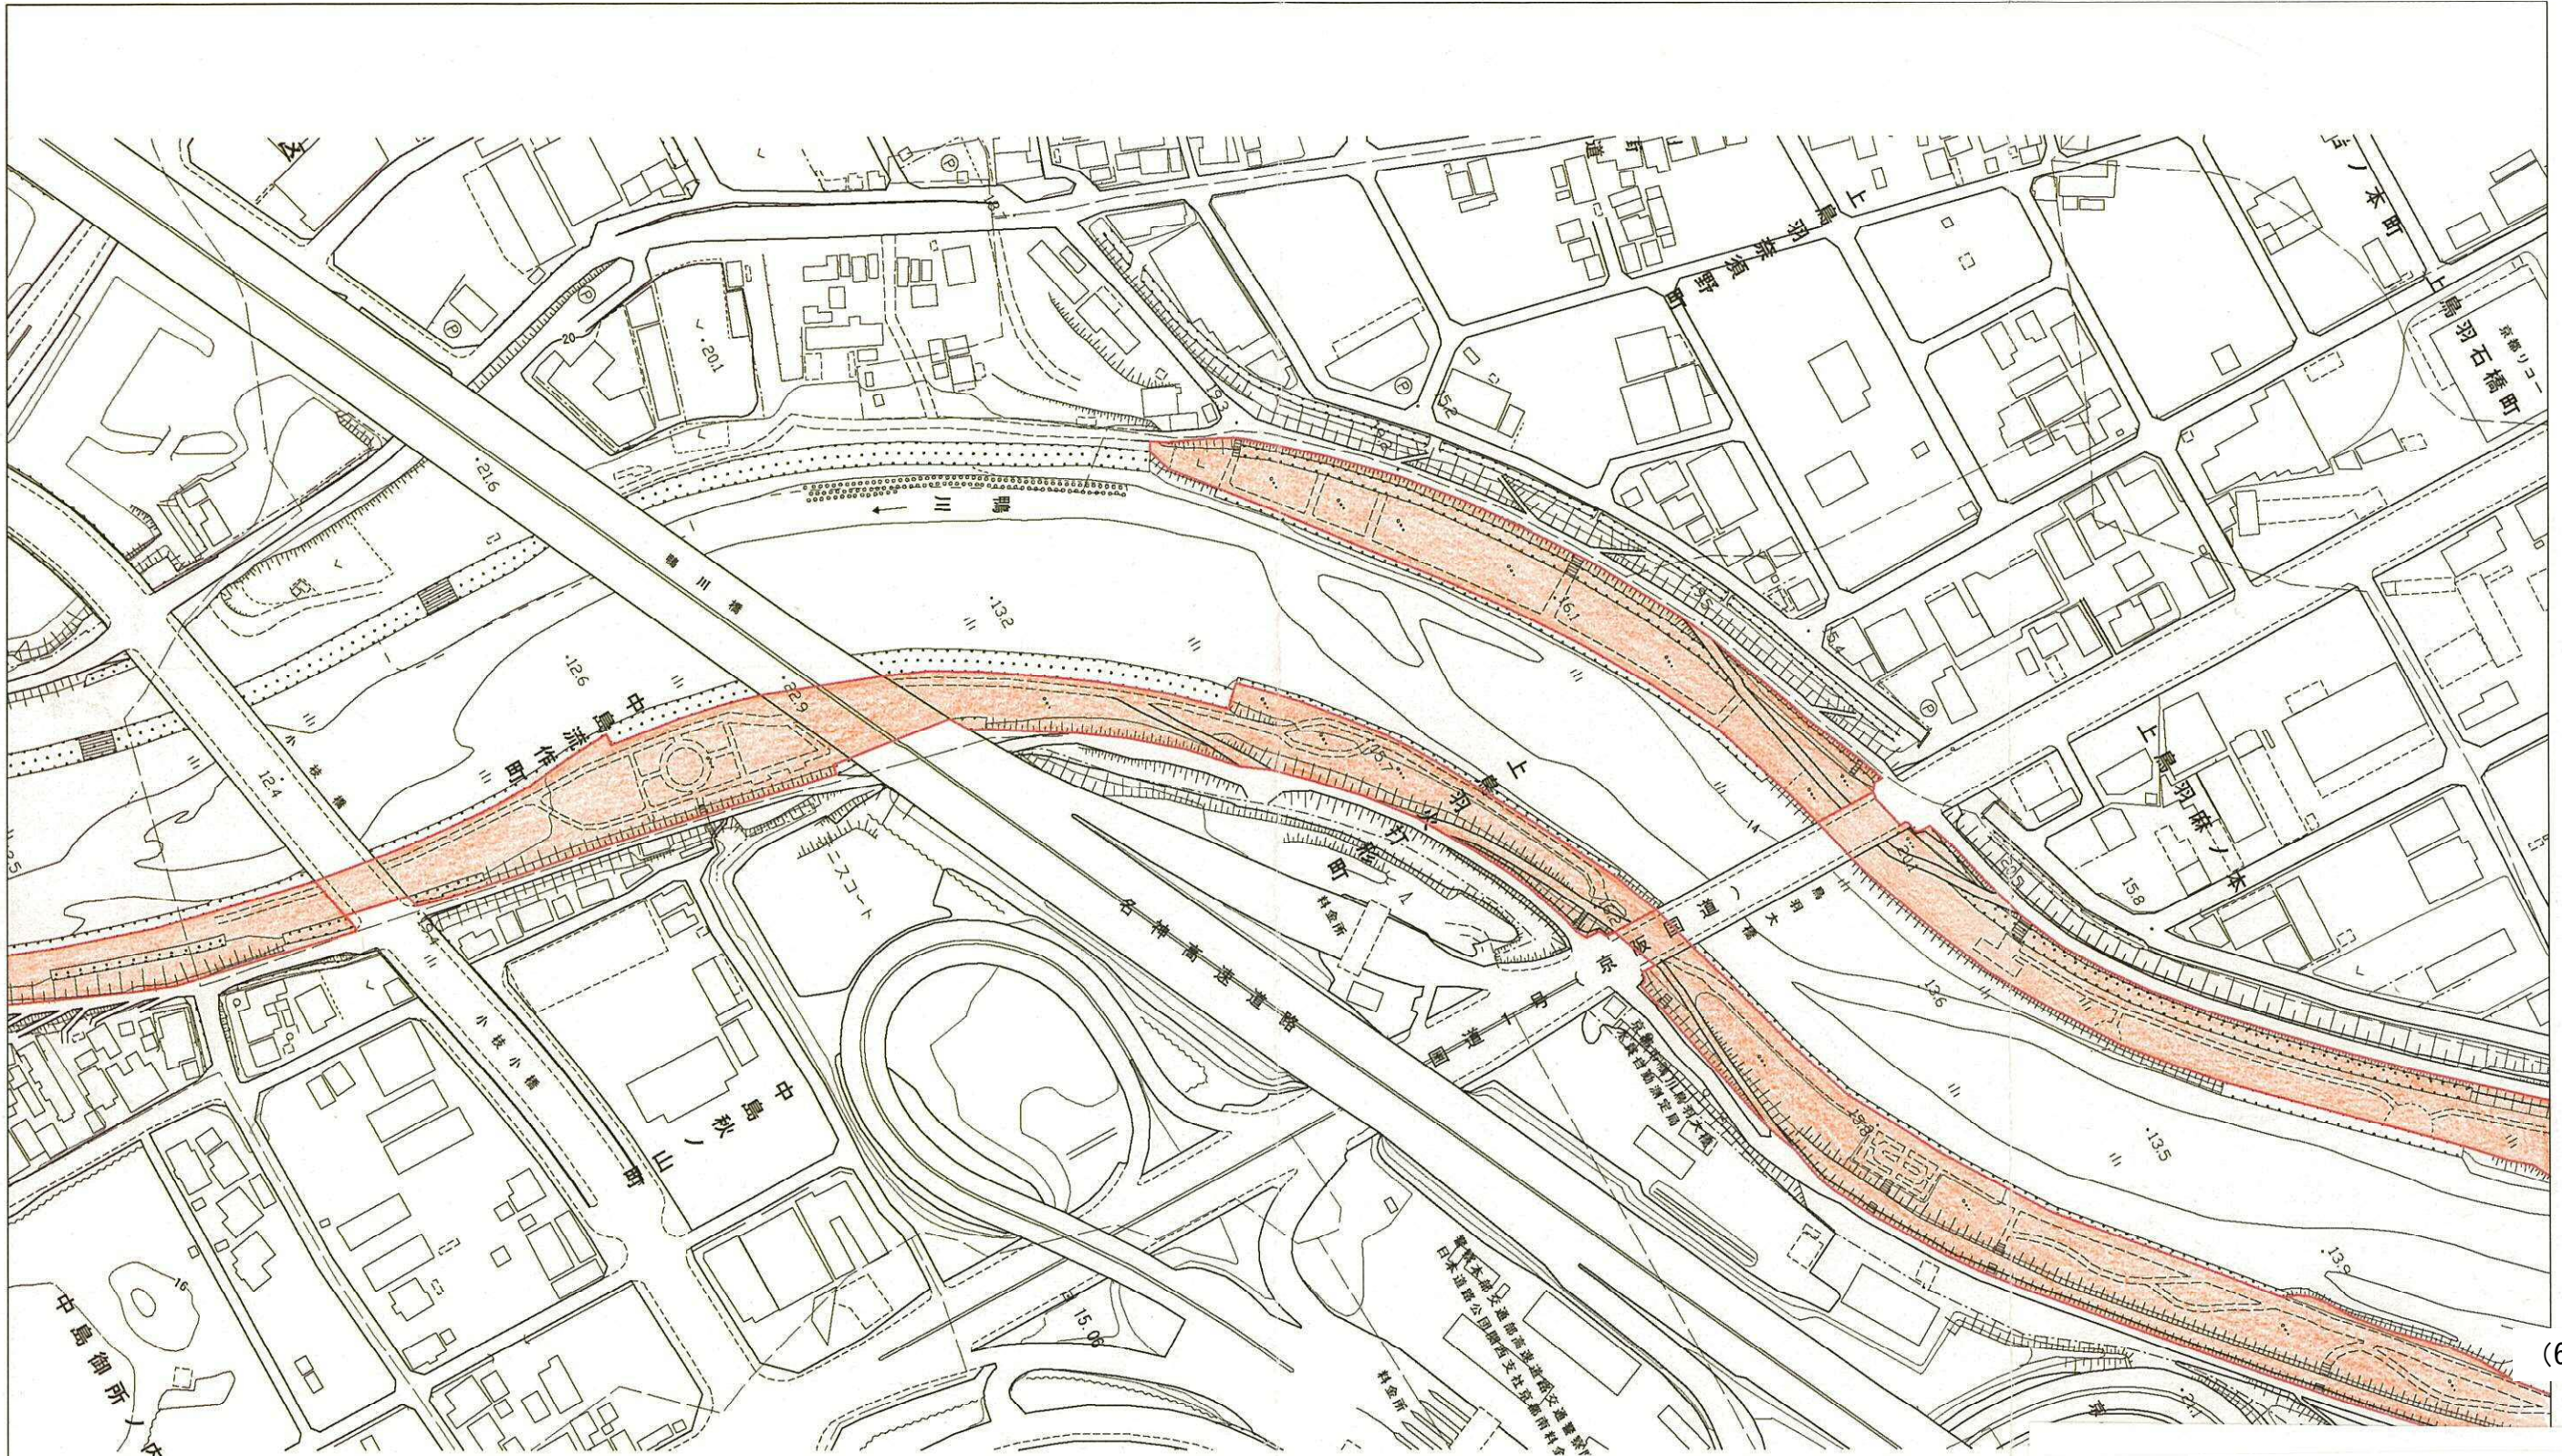


(6工区)

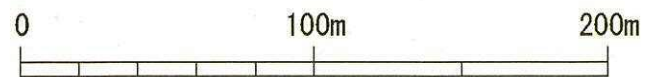

縮尺 1 : 2,500




工事番号	京6都園維第6899号の6の11 京6鴨川等維修第1499号の6の6 京6港施維修第6503号の6の1
工事名	管内一円(鴨川公園)都市公園維持管理業務 管内一円(鴨川)鴨川等河川敷地維持修繕業務 管内一円(伏見港)港湾施設維持修繕業務
工事場所	京都市南区東九条柳下町~中島河原町他
図面名	平面図(4)
縮尺	1 : 2500

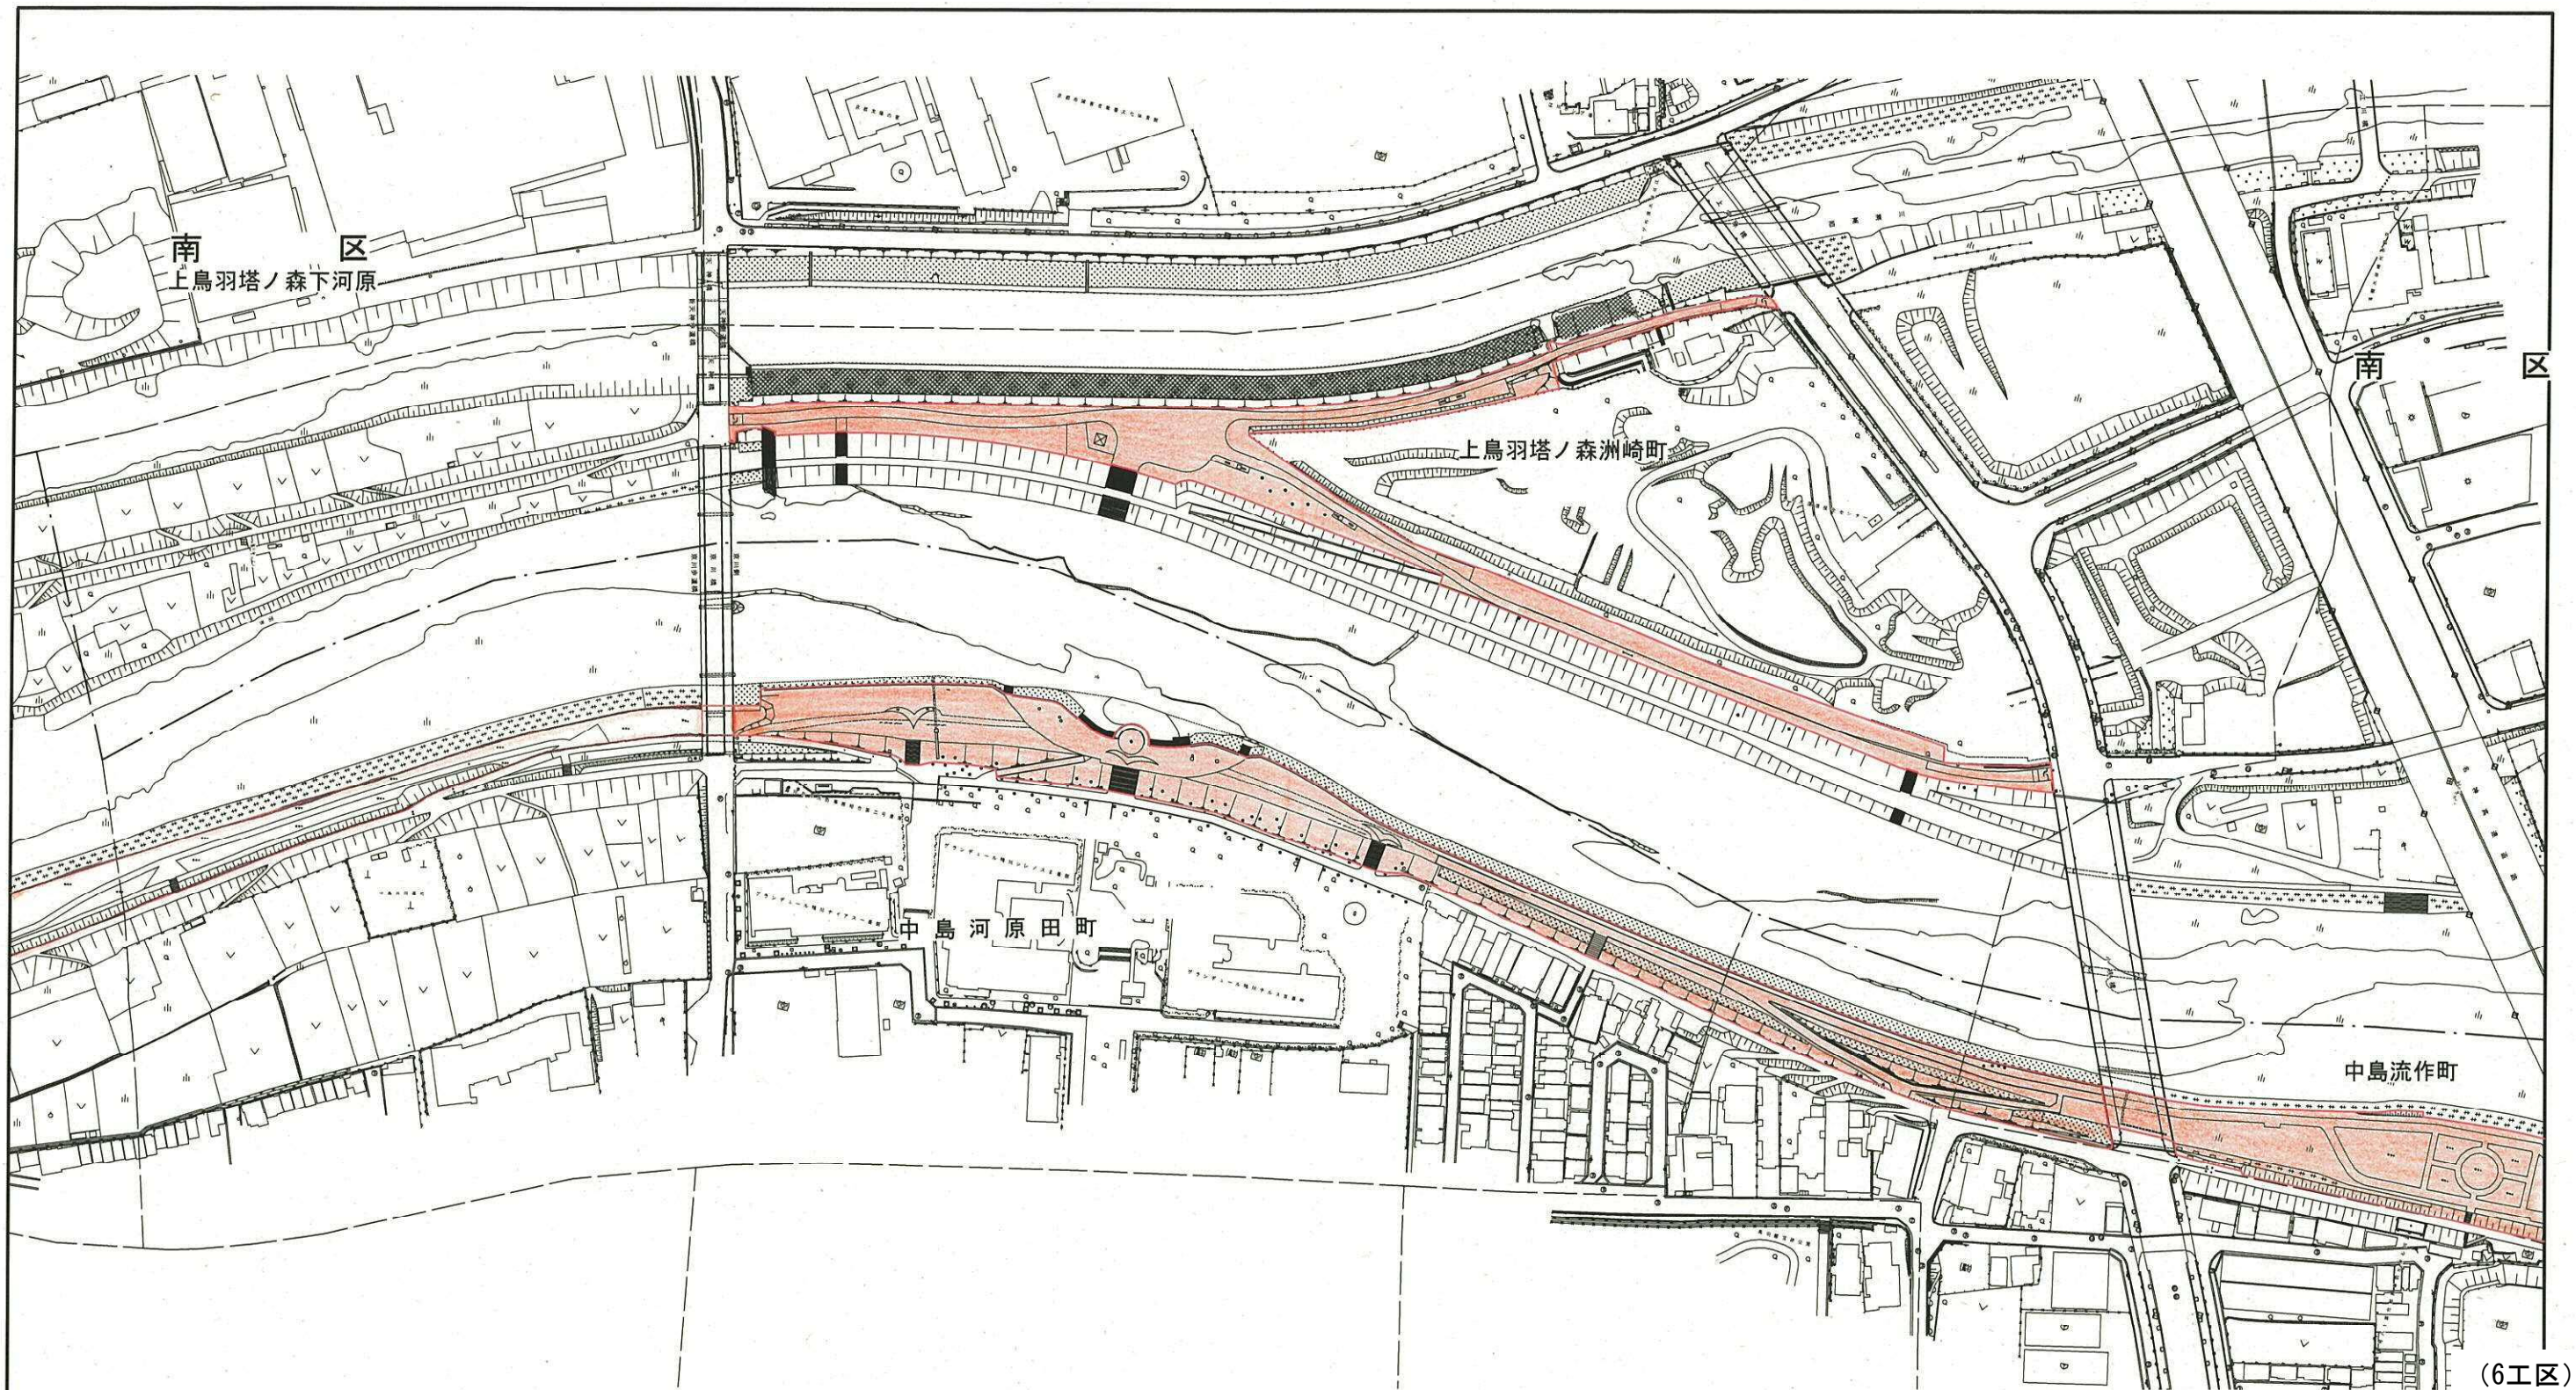



0 100m 200m

縮尺 1:2500

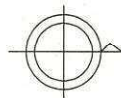

工事番号	京6都園維第6899号の6の11 京6鴨川等維修第1499号の6の6 京6港施維修第6503号の6の1
工事名	管内一円（鴨川公園）都市公園維持管理業務 管内一円（鴨川）鴨川等河川敷地維持修繕業務 管内一円（伏見港）港湾施設維持修繕業務
工事場所	京都市南区東九条柳下町～中島河原町他
図面名	平面図（5）
縮尺	1 : 2500


宇治川派流平面図 S=1:2500

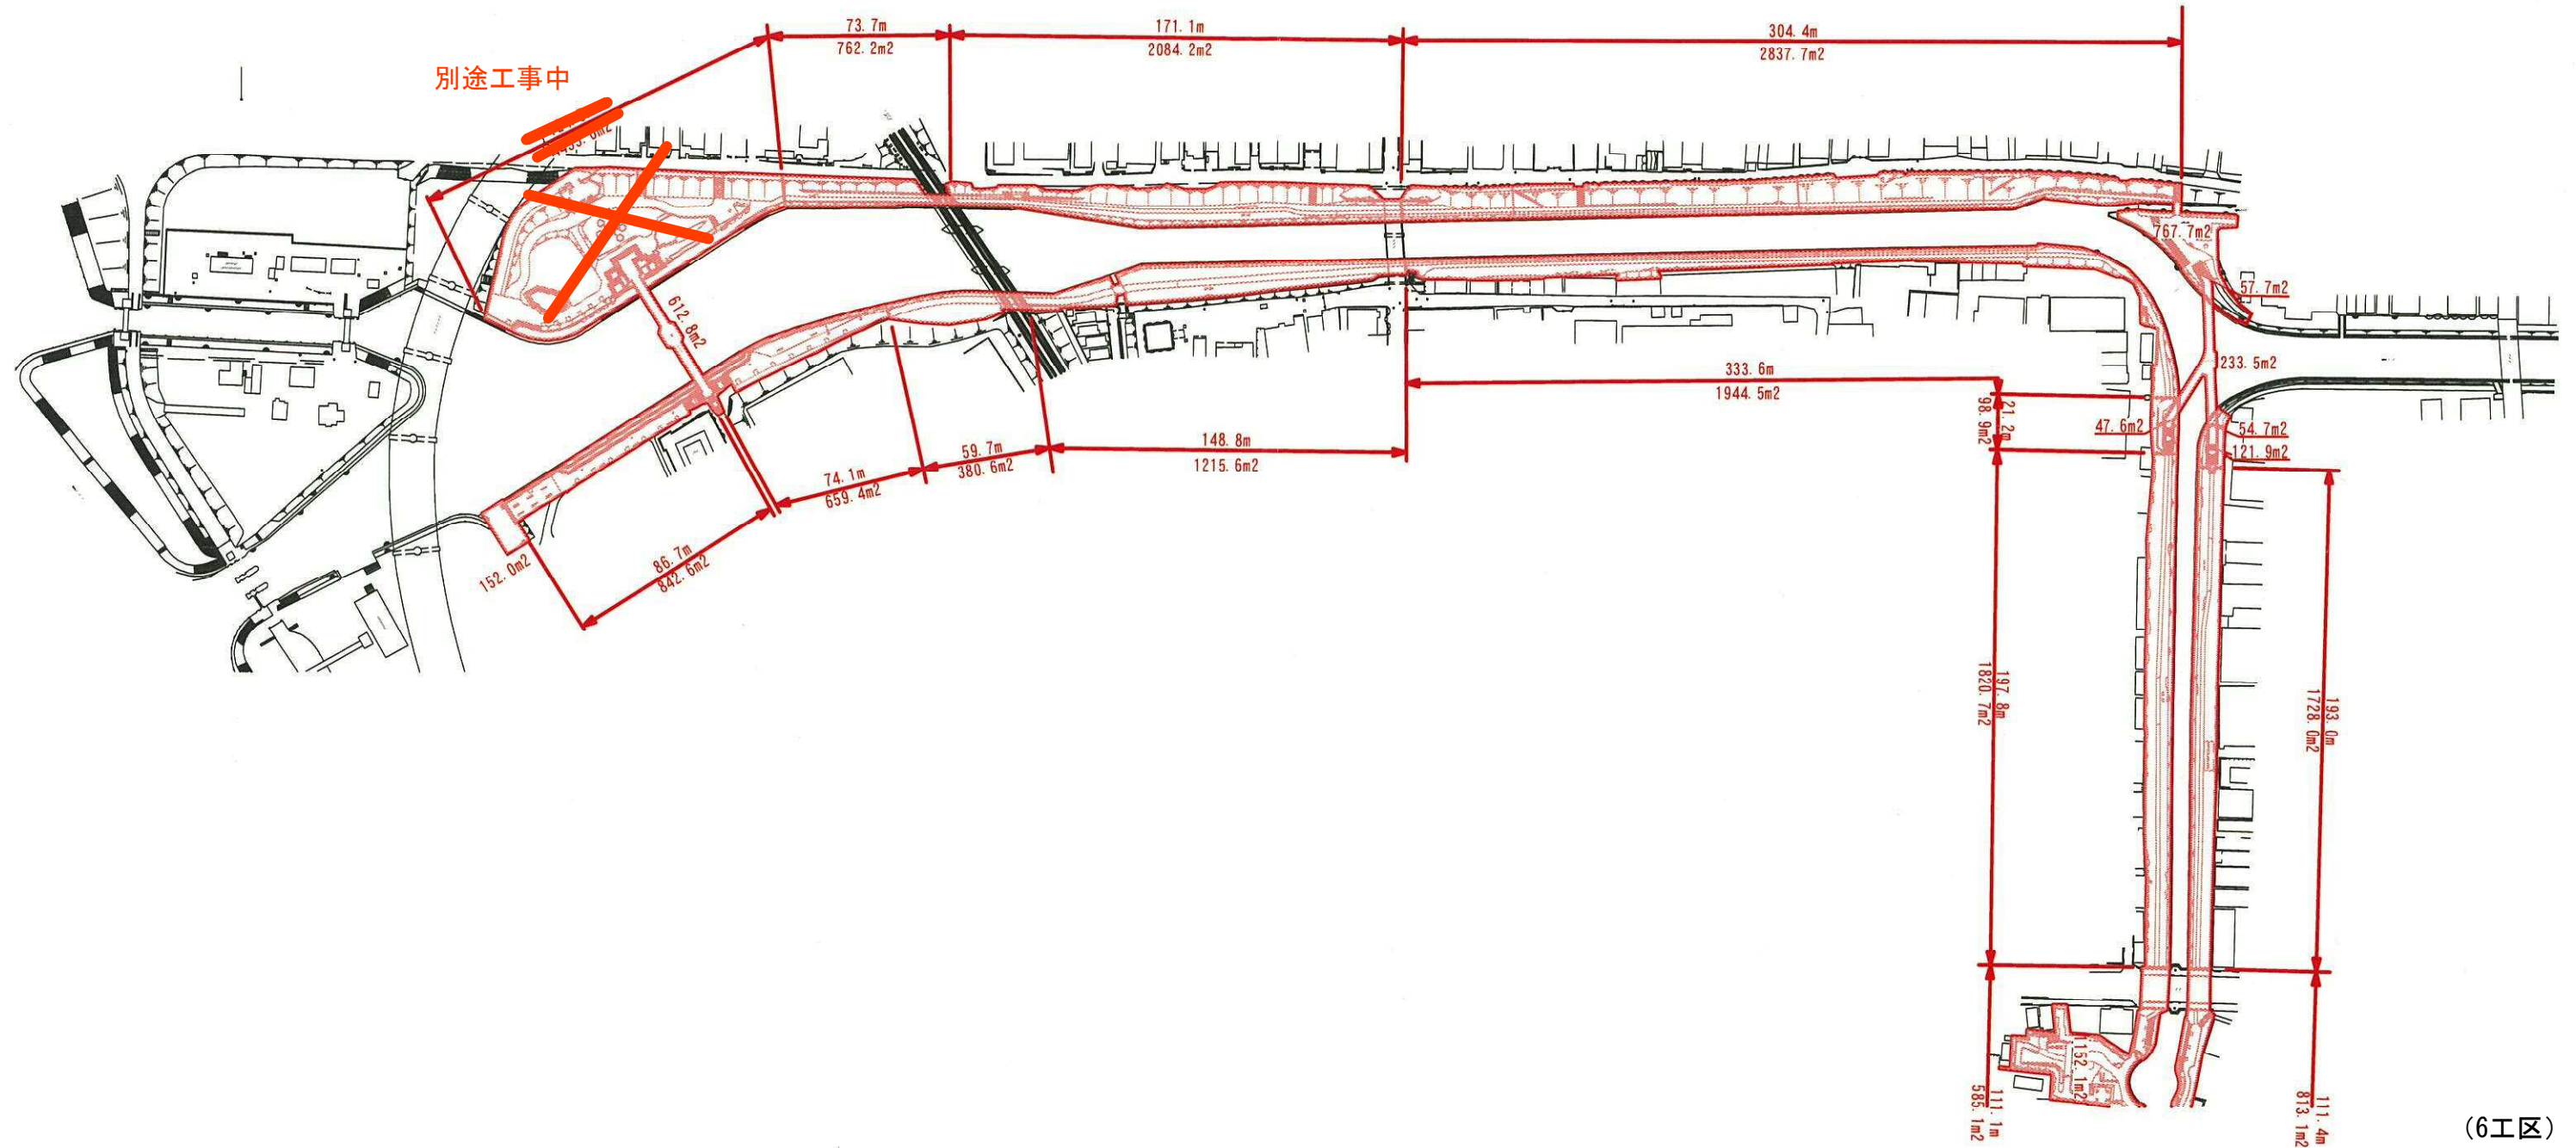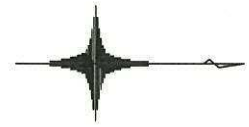

(6工区)

工事番号	京6都園維第6899号の6の11 京6鴨川等維修第1499号の6の6 京6港施維修第6503号の6の1
工事名	管内一円（鴨川公園）都市公園維持管理業務 管内一円（鴨川）鴨川等河川敷地維持修繕業務 管内一円（伏見港）港湾施設維持修繕業務
工事場所	京都市伏見区本木材町～伏見区葎島金井戸町
図面名	平面図 (6)
縮尺	1:2500

宇治川派流平面図 S=1:2500

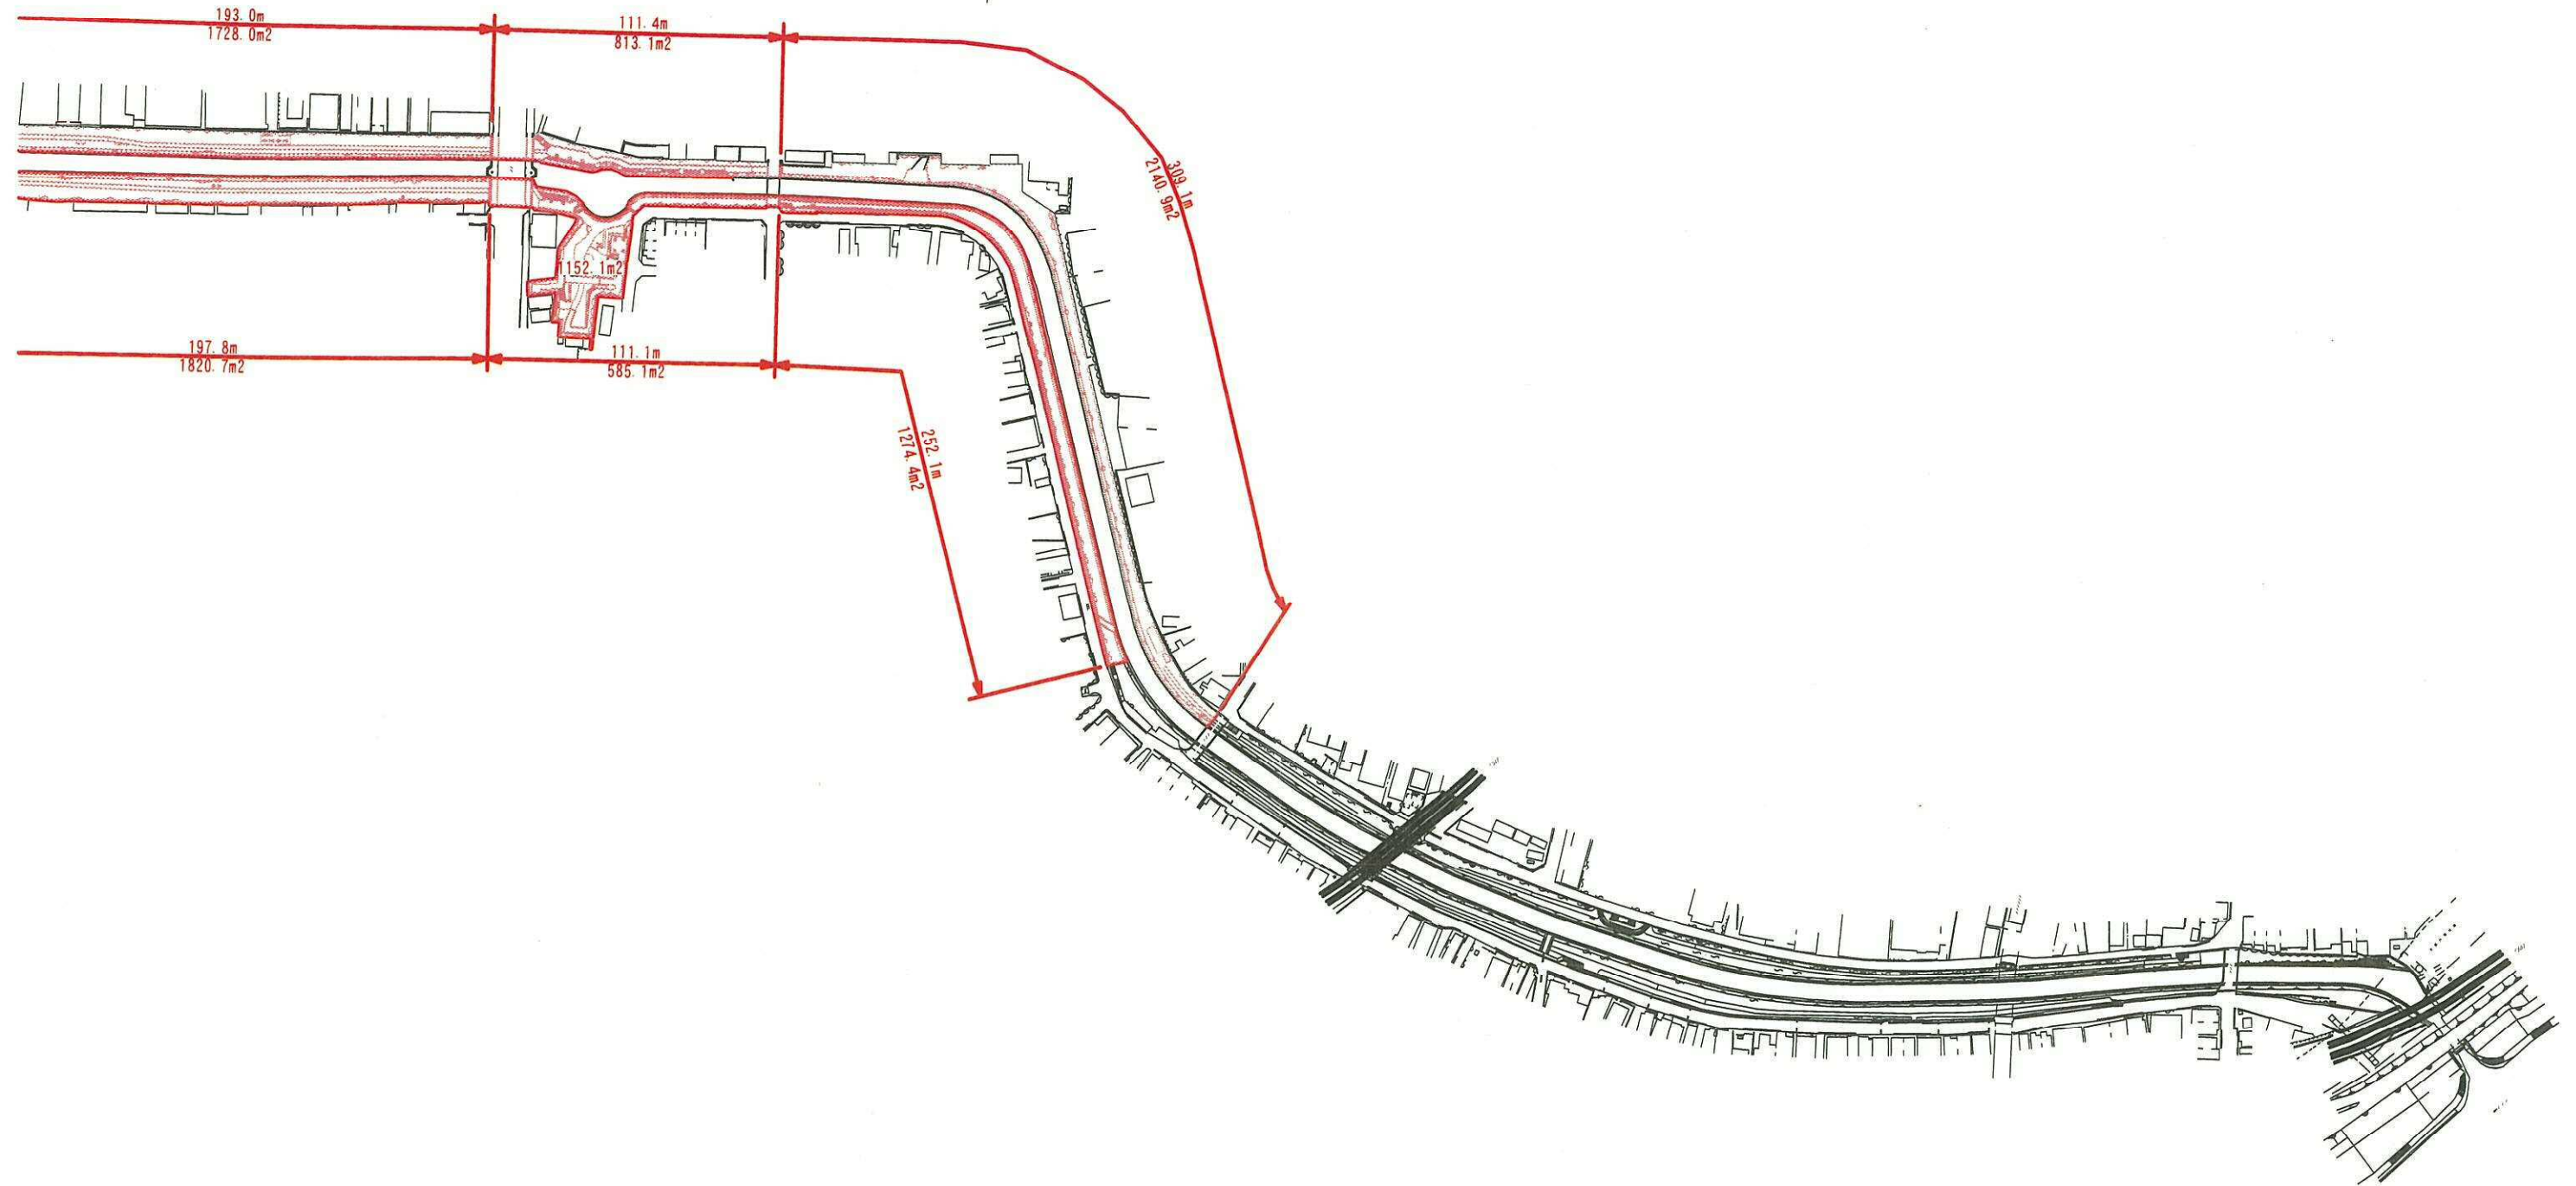

(6工区)

工事番号	京6都園維第6899号の6の11 京6鴨川等維修第1499号の6の6 京6港施維修第6503号の6の1
工事名	管内一円(鴨川公園)都市公園維持管理業務 管内一円(鴨川)鴨川等河川敷地維持修繕業務 管内一円(伏見港)港湾施設維持修繕業務
工事場所	京都市伏見区本木材町~伏見区葎島金井戸町
図面名	平面図 (7)
縮尺	1:2500