

工事番号	京7都園維(公園分)第6899号の6の9 京7鴨川等維修第1499号の6の4
工事名	管内一円(鴨川公園)都市公園維持管理業務 管内一円(鴨川)鴨川等河川敷地維持修繕業務
工事場所	京都市左京区下鴨下川原町 ~左京区田中下柳町
図面名	位置図
縮尺	1 : 50000

(3工区)

丸山急傾斜地崩壊危険区域

丸山急傾斜地崩壊危険区域

京都市土木事務所

右京区

西京区

中京区

下京区

南区

伏見区

山科区

東山区

上京区

右京区

西京区

中京区

下京区

南区

伏見区

山科区

東山区

上京区

右京区

西京区

中京区

下京区

南区

伏見区

山科区

東山区

上京区

右京区

西京区

中京区

下京区

南区

伏見区

山科区

東山区

上京区

右京区

西京区

中京区

下京区

南区

伏見区

山科区

東山区

上京区

右京区

西京区

中京区

下京区

南区

伏見区

山科区

東山区

上京区

中京区

下京区


南区

伏見区


山科区

東山区

上京区

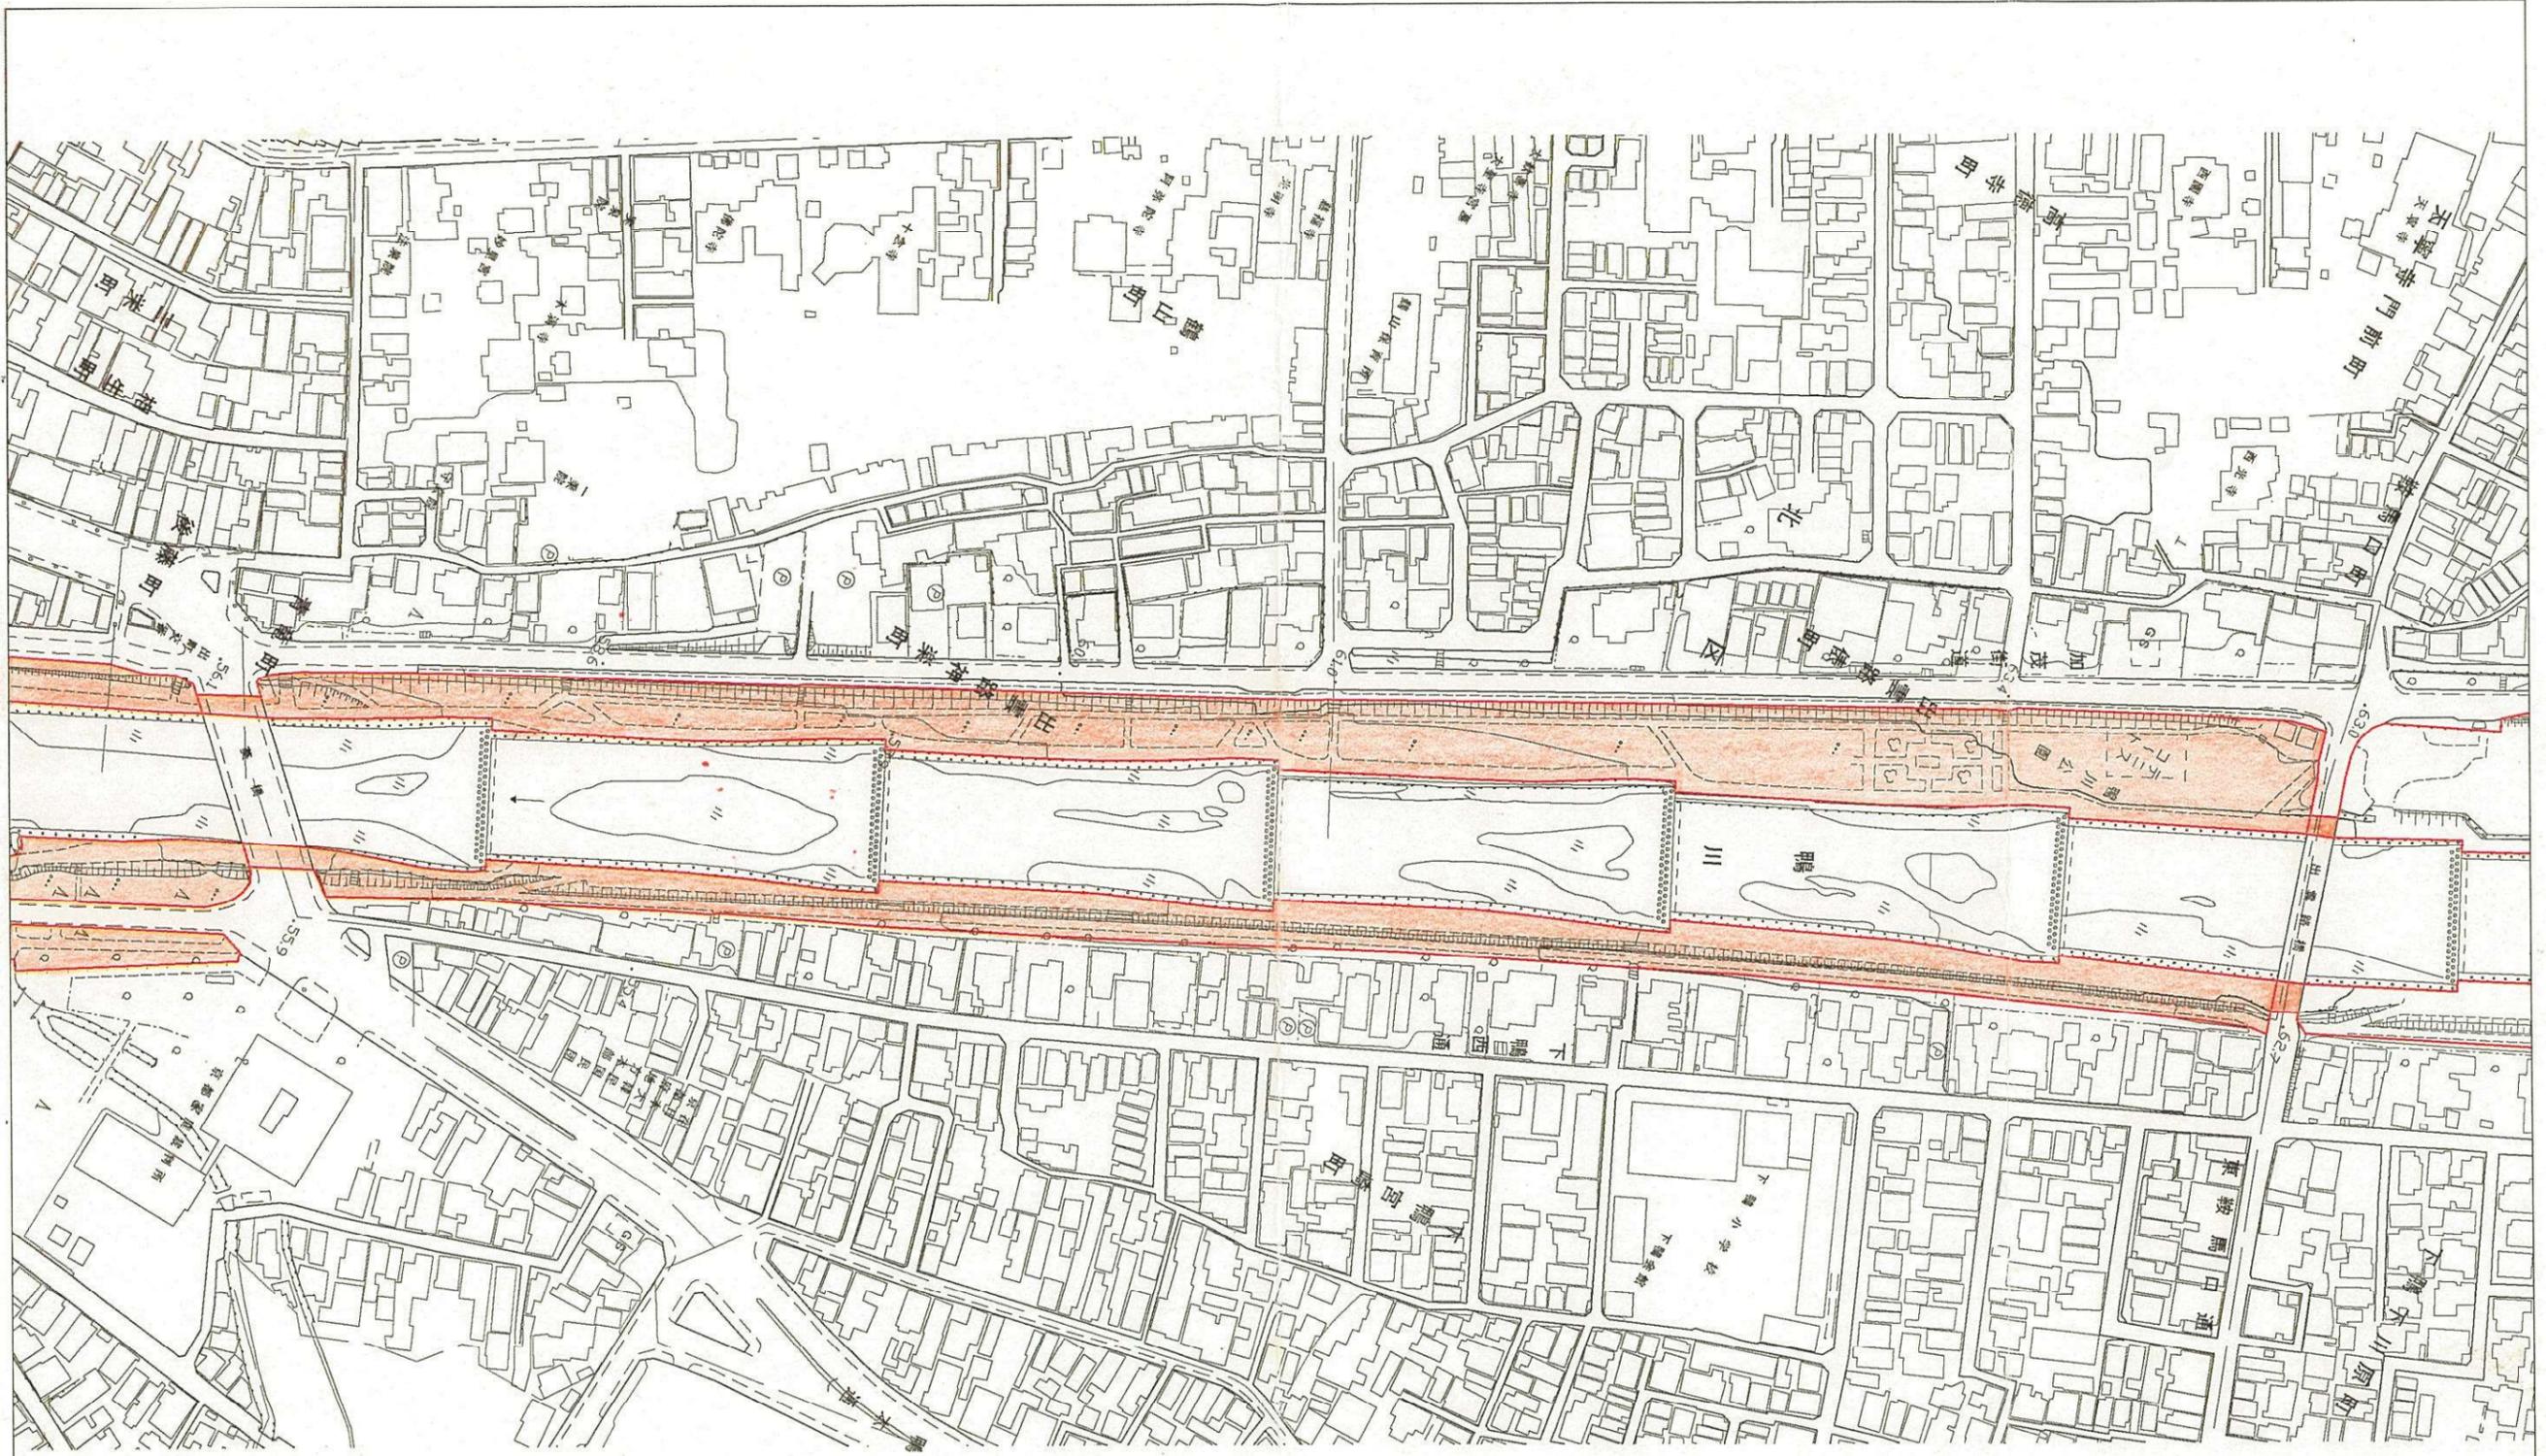


(3工区)

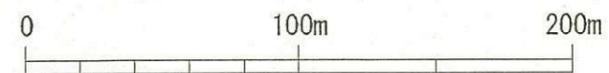

縮尺 1 : 2,500




工事番号	京7都園維(公園分)第6899号の6の9 京7鴨川等維修第1499号の6の4
工事名	管内一円(鴨川公園)都市公園維持管理業務 管内一円(鴨川)鴨川等河川敷地維持修繕業務
工事場所	京都市左京区下鴨下川原町 ～左京区田中下柳町
図面名	平面図(1)
縮尺	1 : 2500

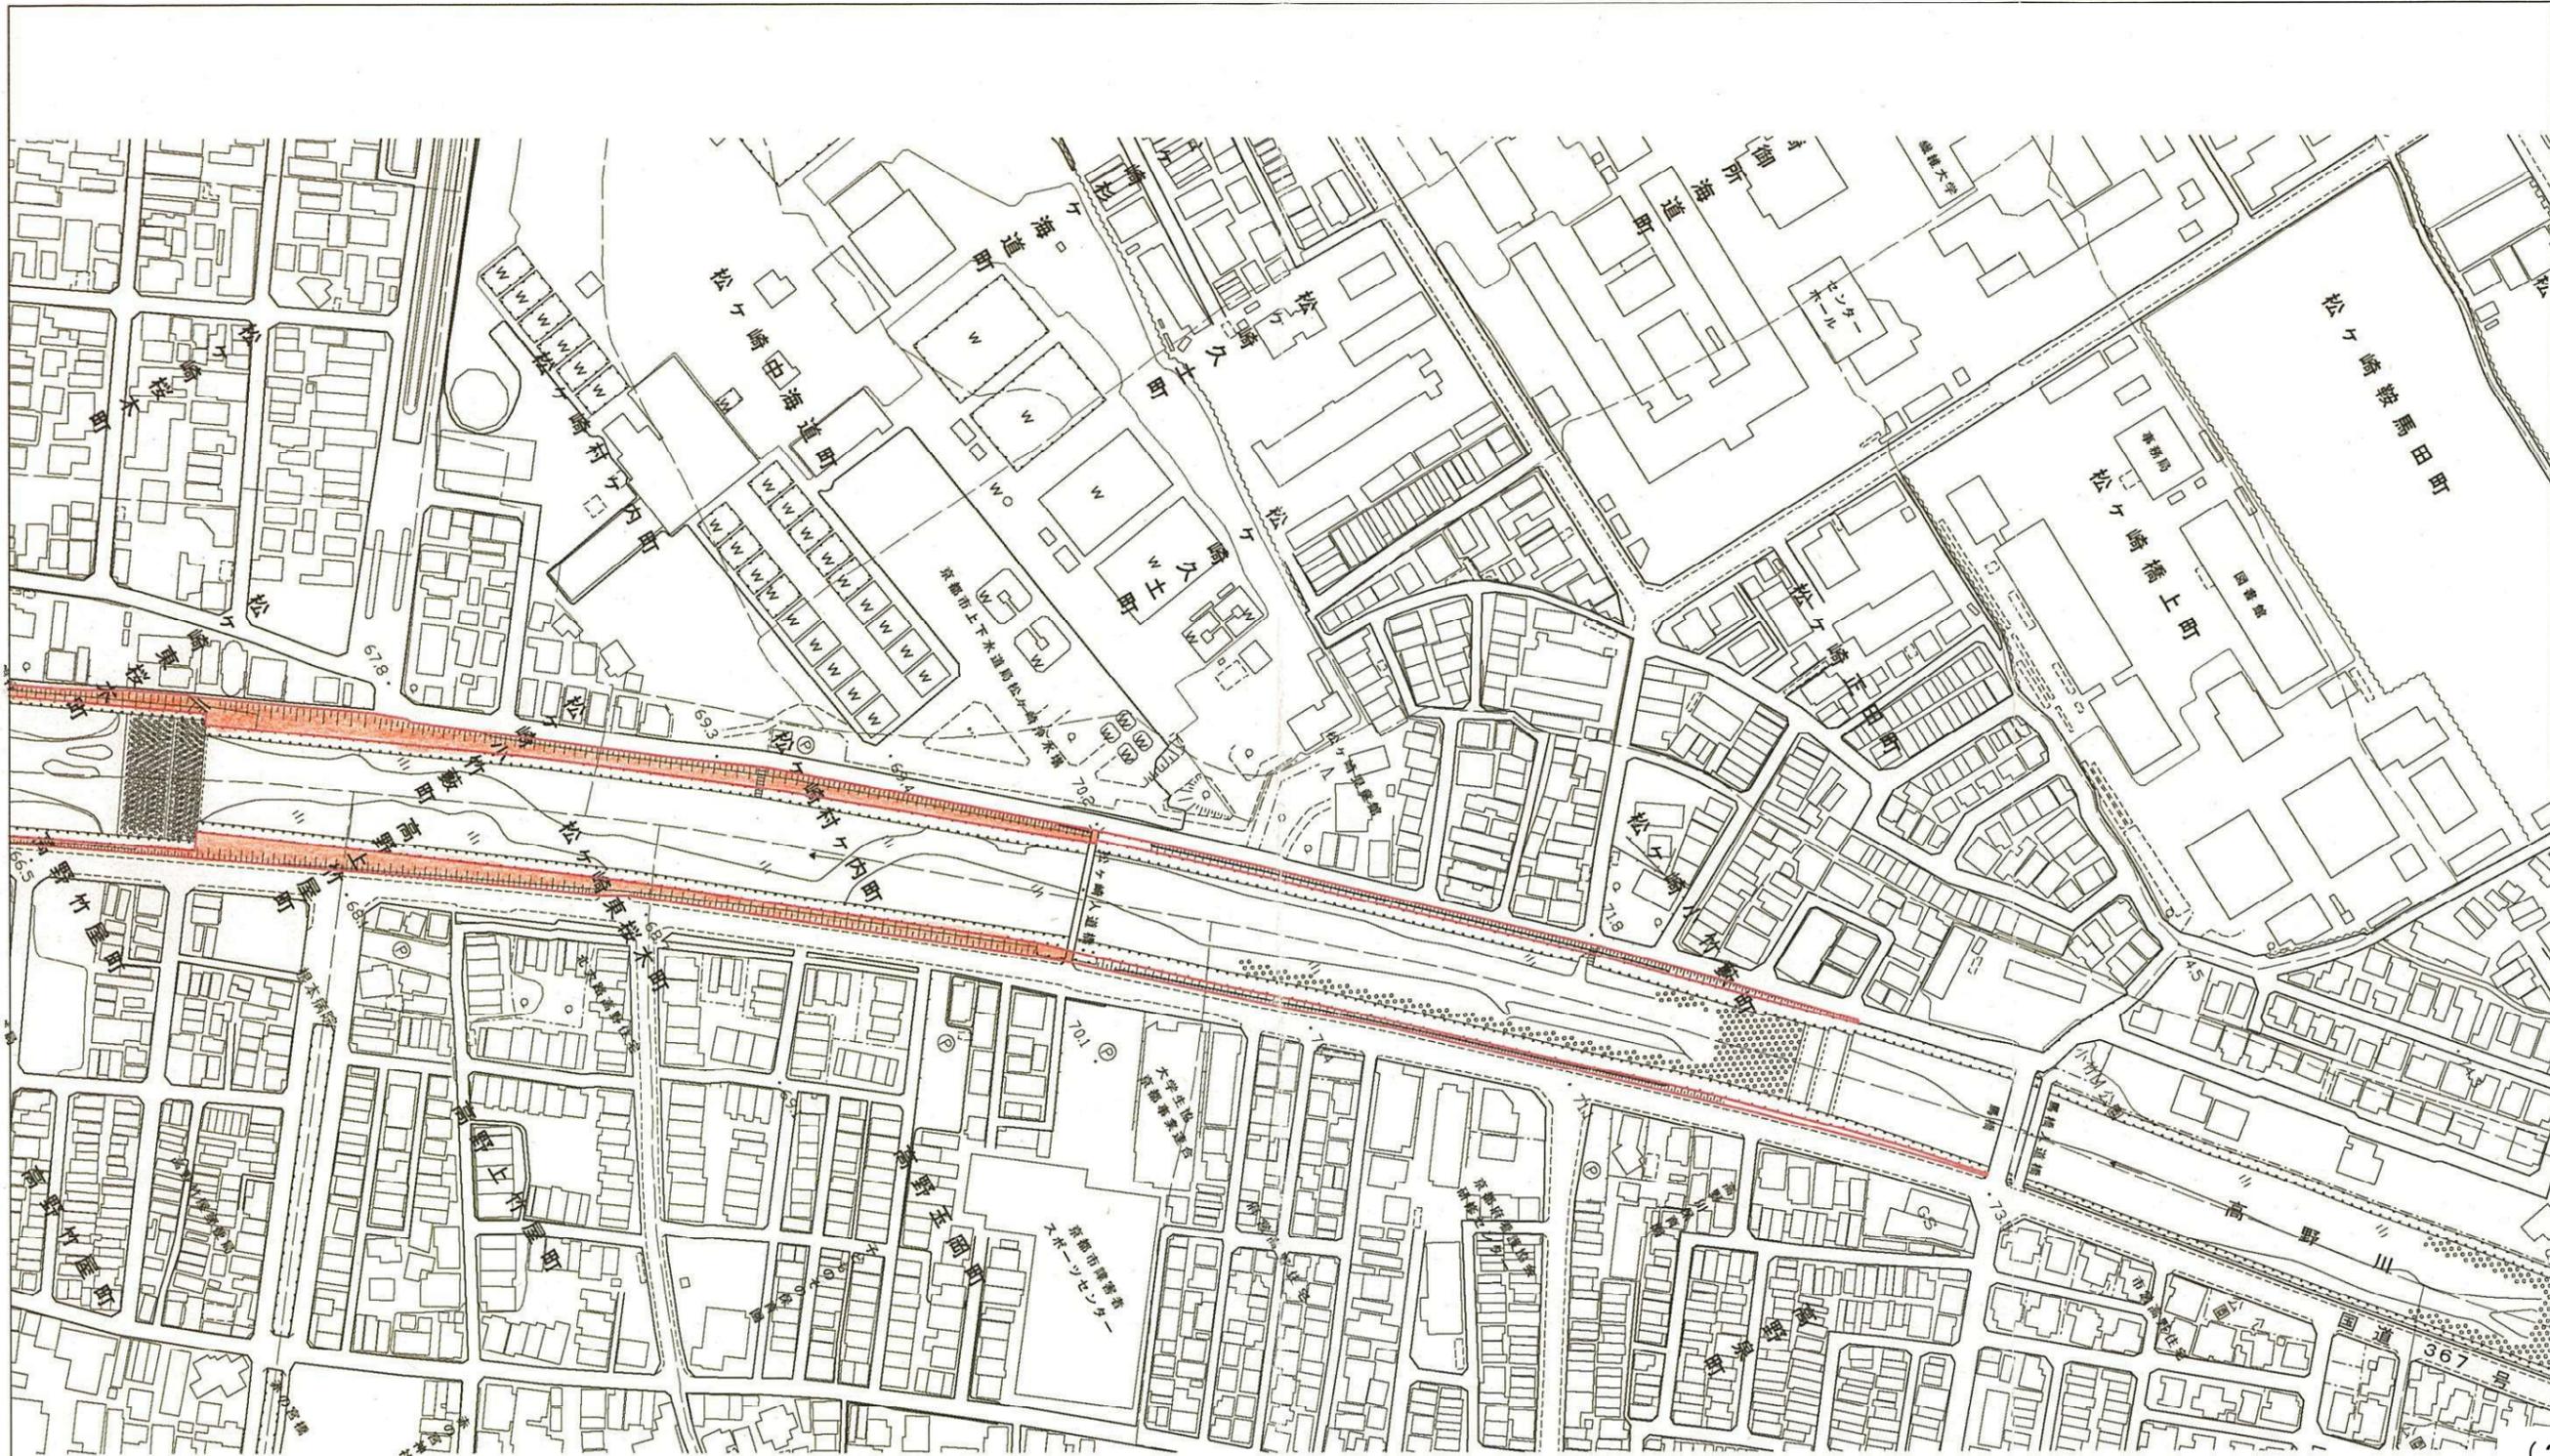

(3工区)




工事番号	京7都園維（公園分）第6899号の6の9 京7鴨川等維修第1499号の6の4
工事名	管内一円（鴨川公園）都市公園維持管理業務 管内一円（鴨川）鴨川等河川敷地維持修繕業務
工事場所	京都市左京区下鴨下川原町 ～左京区田中下柳町
図面名	平面図（2）
縮尺	1：2500

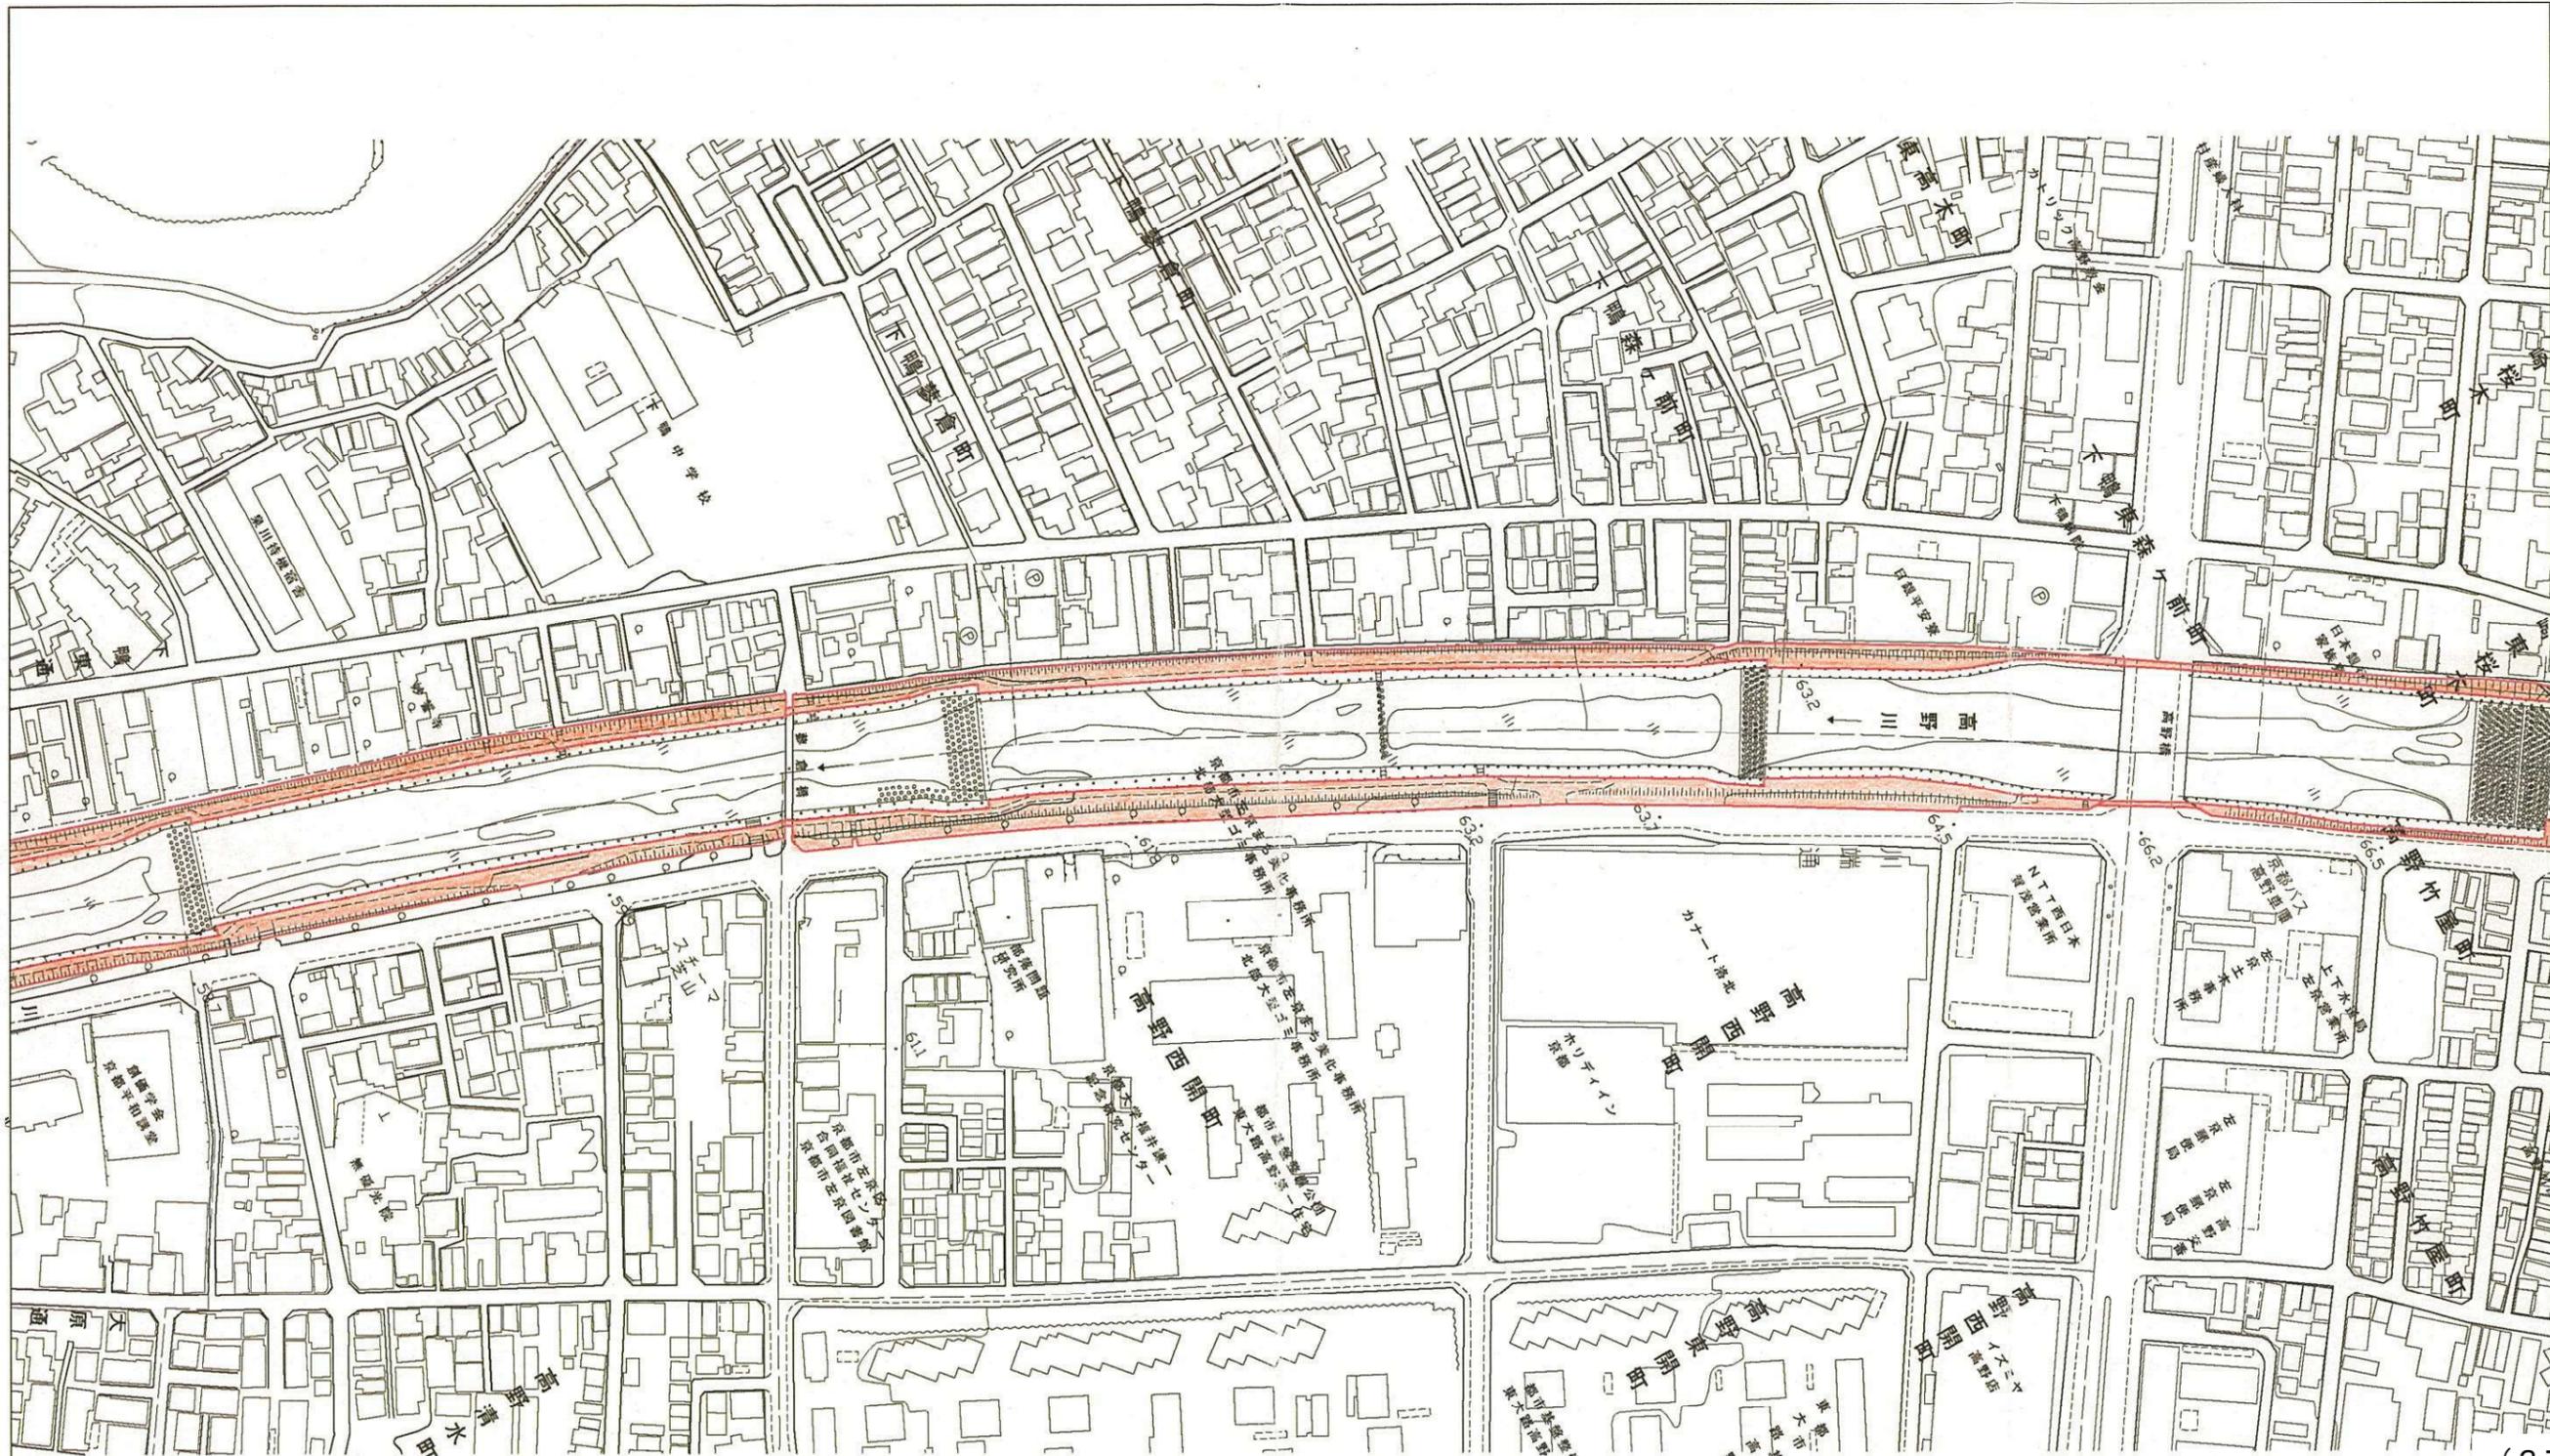


(3工区)


工事番号	京7都園維（公園分）第6899号の6の9 京7鴨川等維修第1499号の6の4
工事名	管内一円（鴨川公園）都市公園維持管理業務 管内一円（鴨川）鴨川等河川敷地維持修繕業務
工事場所	京都市左京区下鴨下川原町 ～左京区田中下柳町
図面名	平面図（3）
縮尺	1 : 2500

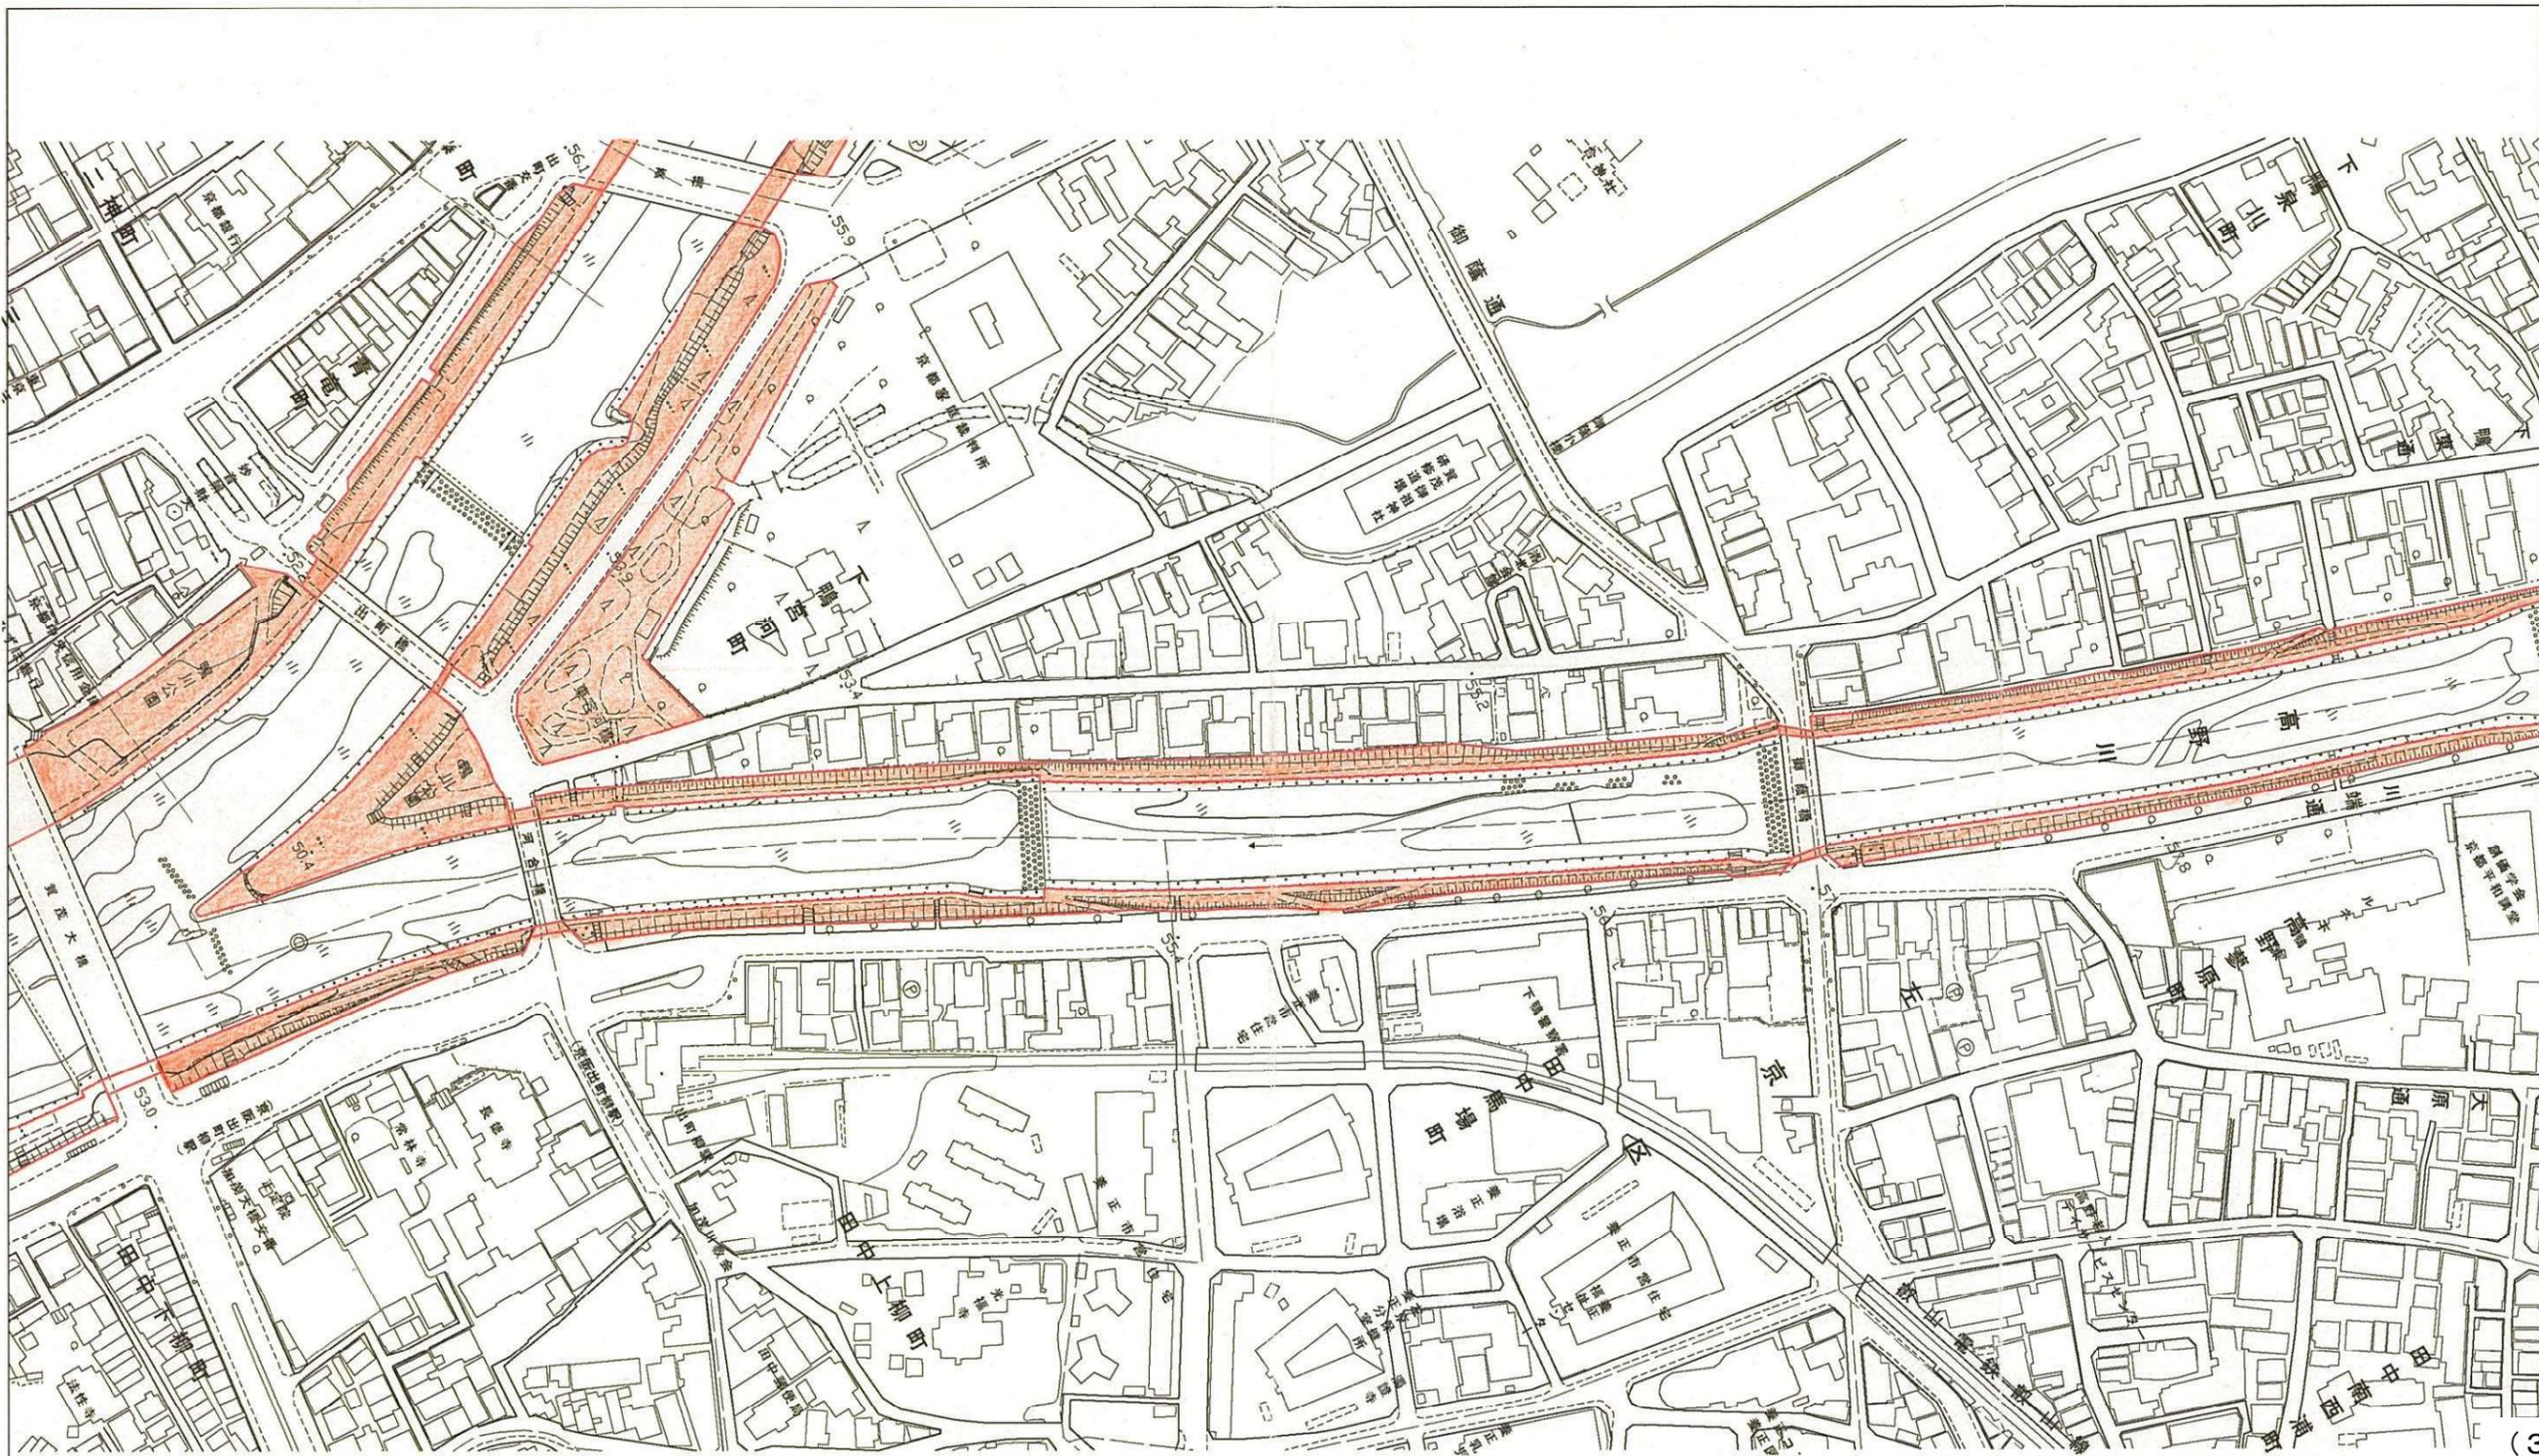


(3工区)

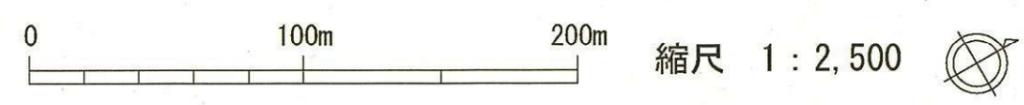

工事番号	京7都園維(公園分)第6899号の6の9 京7鴨川等維修第1499号の6の4
工事名	管内一円(鴨川公園)都市公園維持管理業務 管内一円(鴨川)鴨川等河川敷地維持修繕業務
工事場所	京都市左京区下鴨下川原町~左京区田中下柳町
図面名	平面図(4)
縮尺	1 : 2500

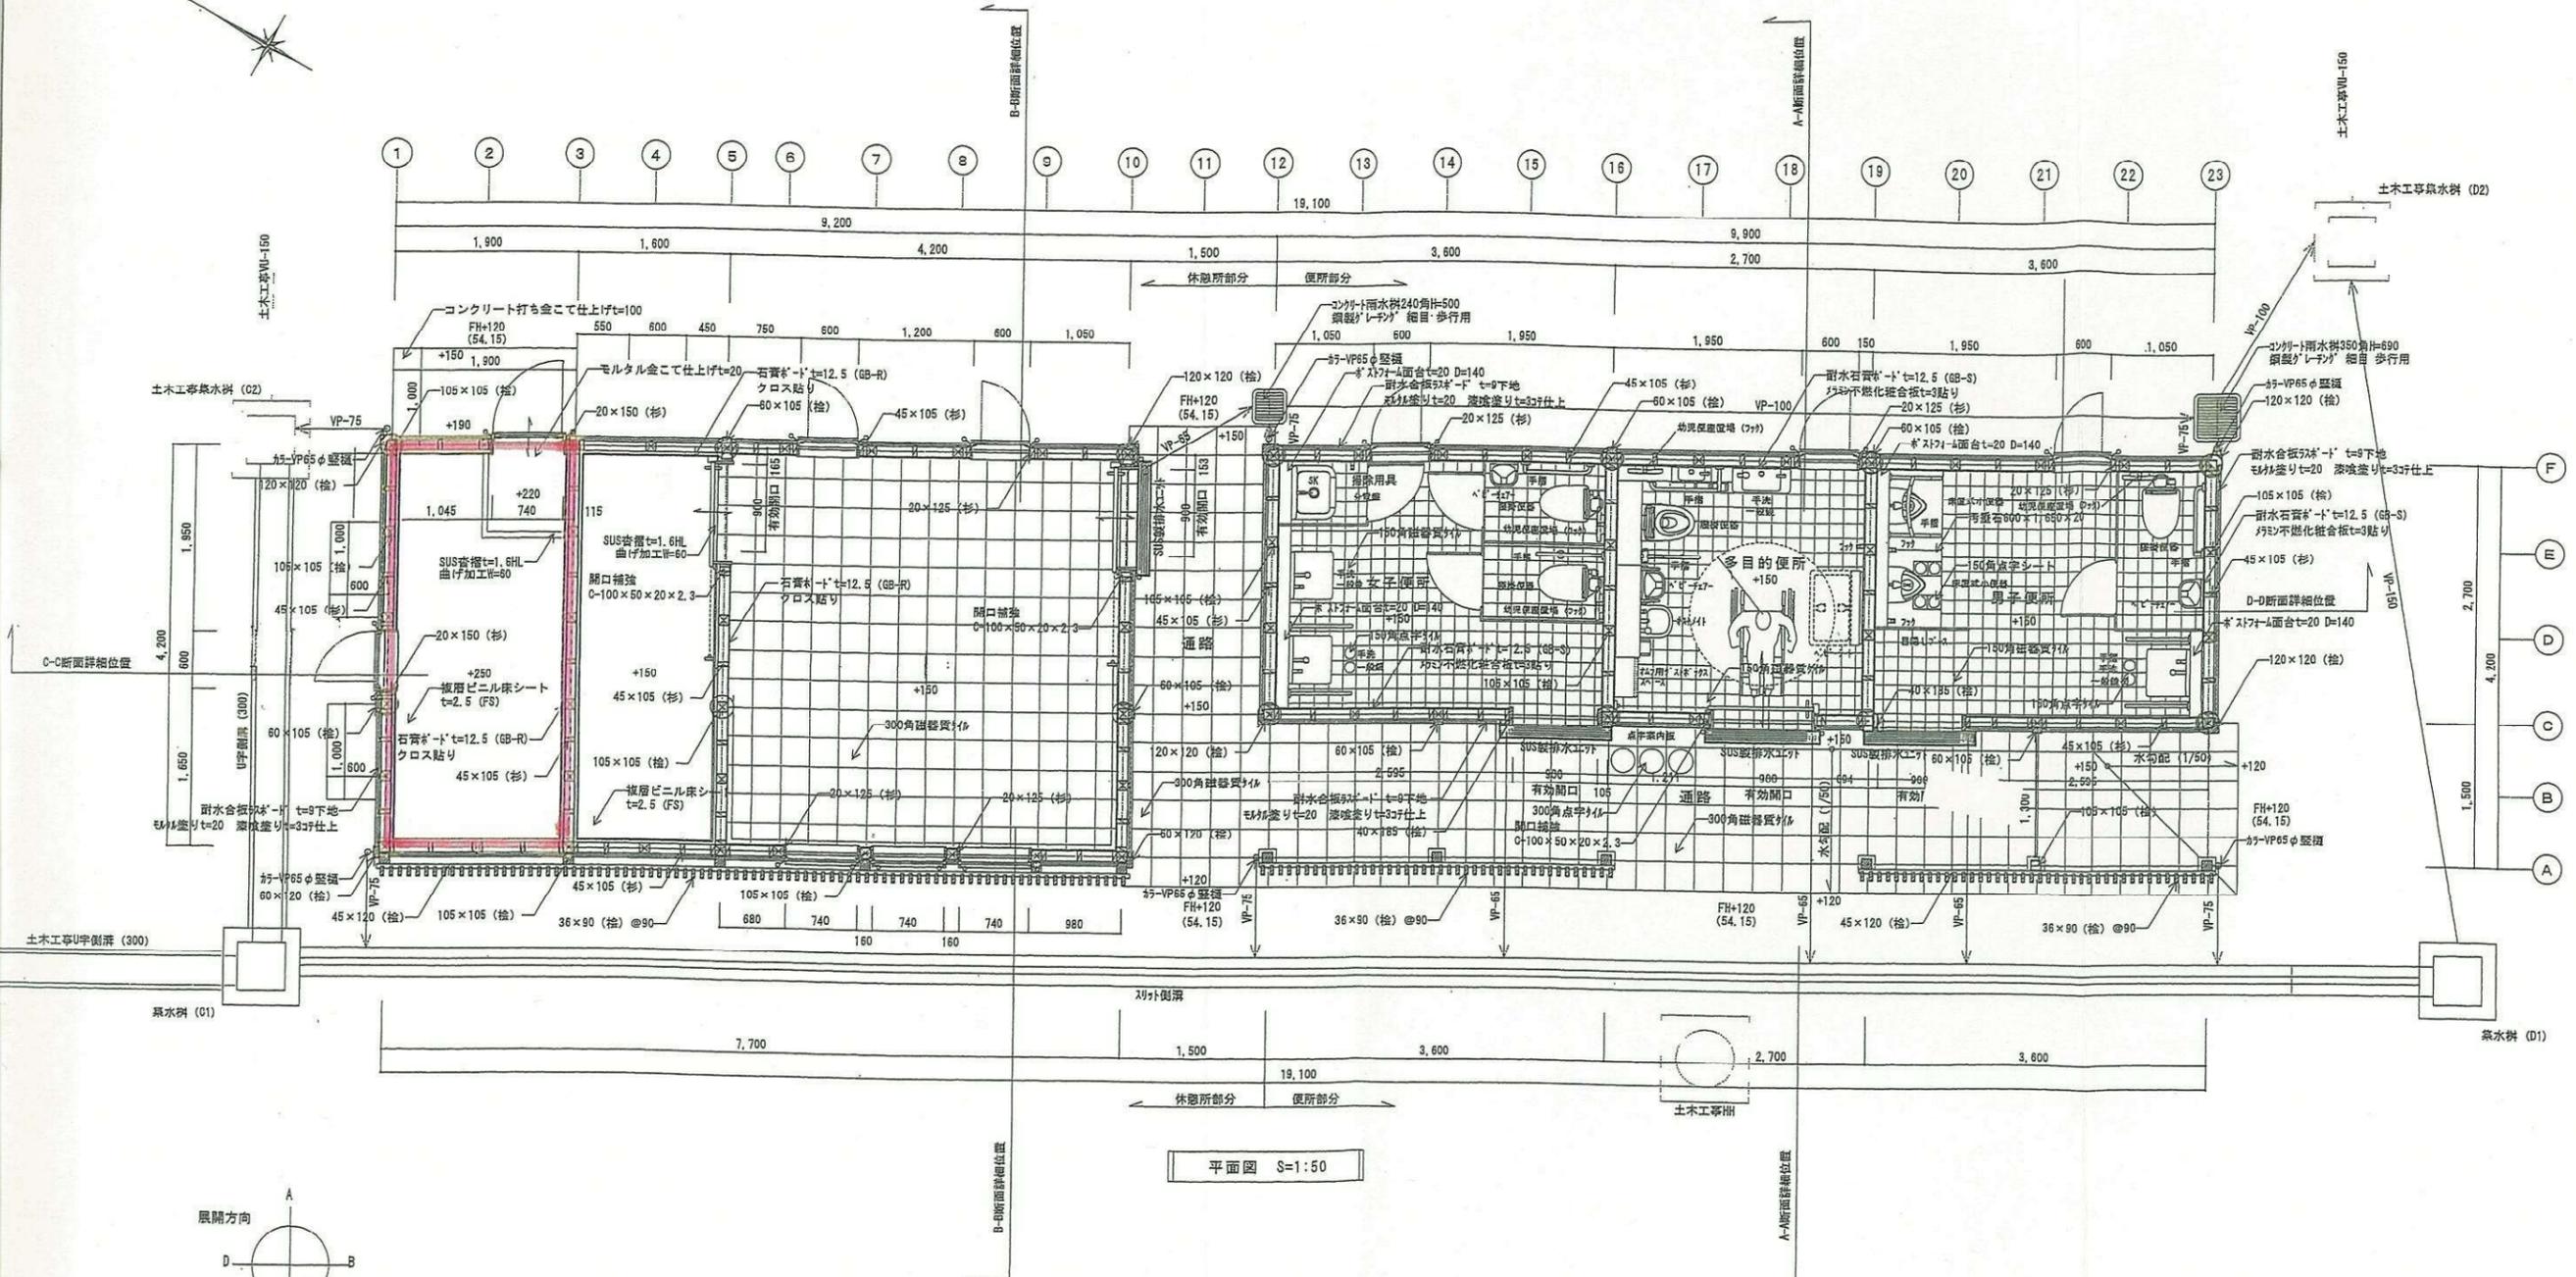

平面図 S=1:50

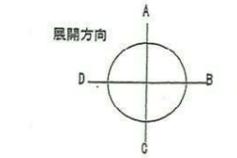

凡例
 ○ シーリング 変性シリコンKS-2を示す

Prefectural Government Buildings Division of KYOTO 京都府建設交通部営繕課 設計番号 設計年度 令和2年5月				課長	参事	主幹	課長補佐	担当	担当	鴨川公園(葵公園)公共都市公園施設整備工事 他 平面詳細図 No.A-18 64 枚の内 S=1/50
----------------------------------------------------------------------------------------------	--	--	--	----	----	----	------	----	----	--------------------------------------------------------------------