






(4工区)

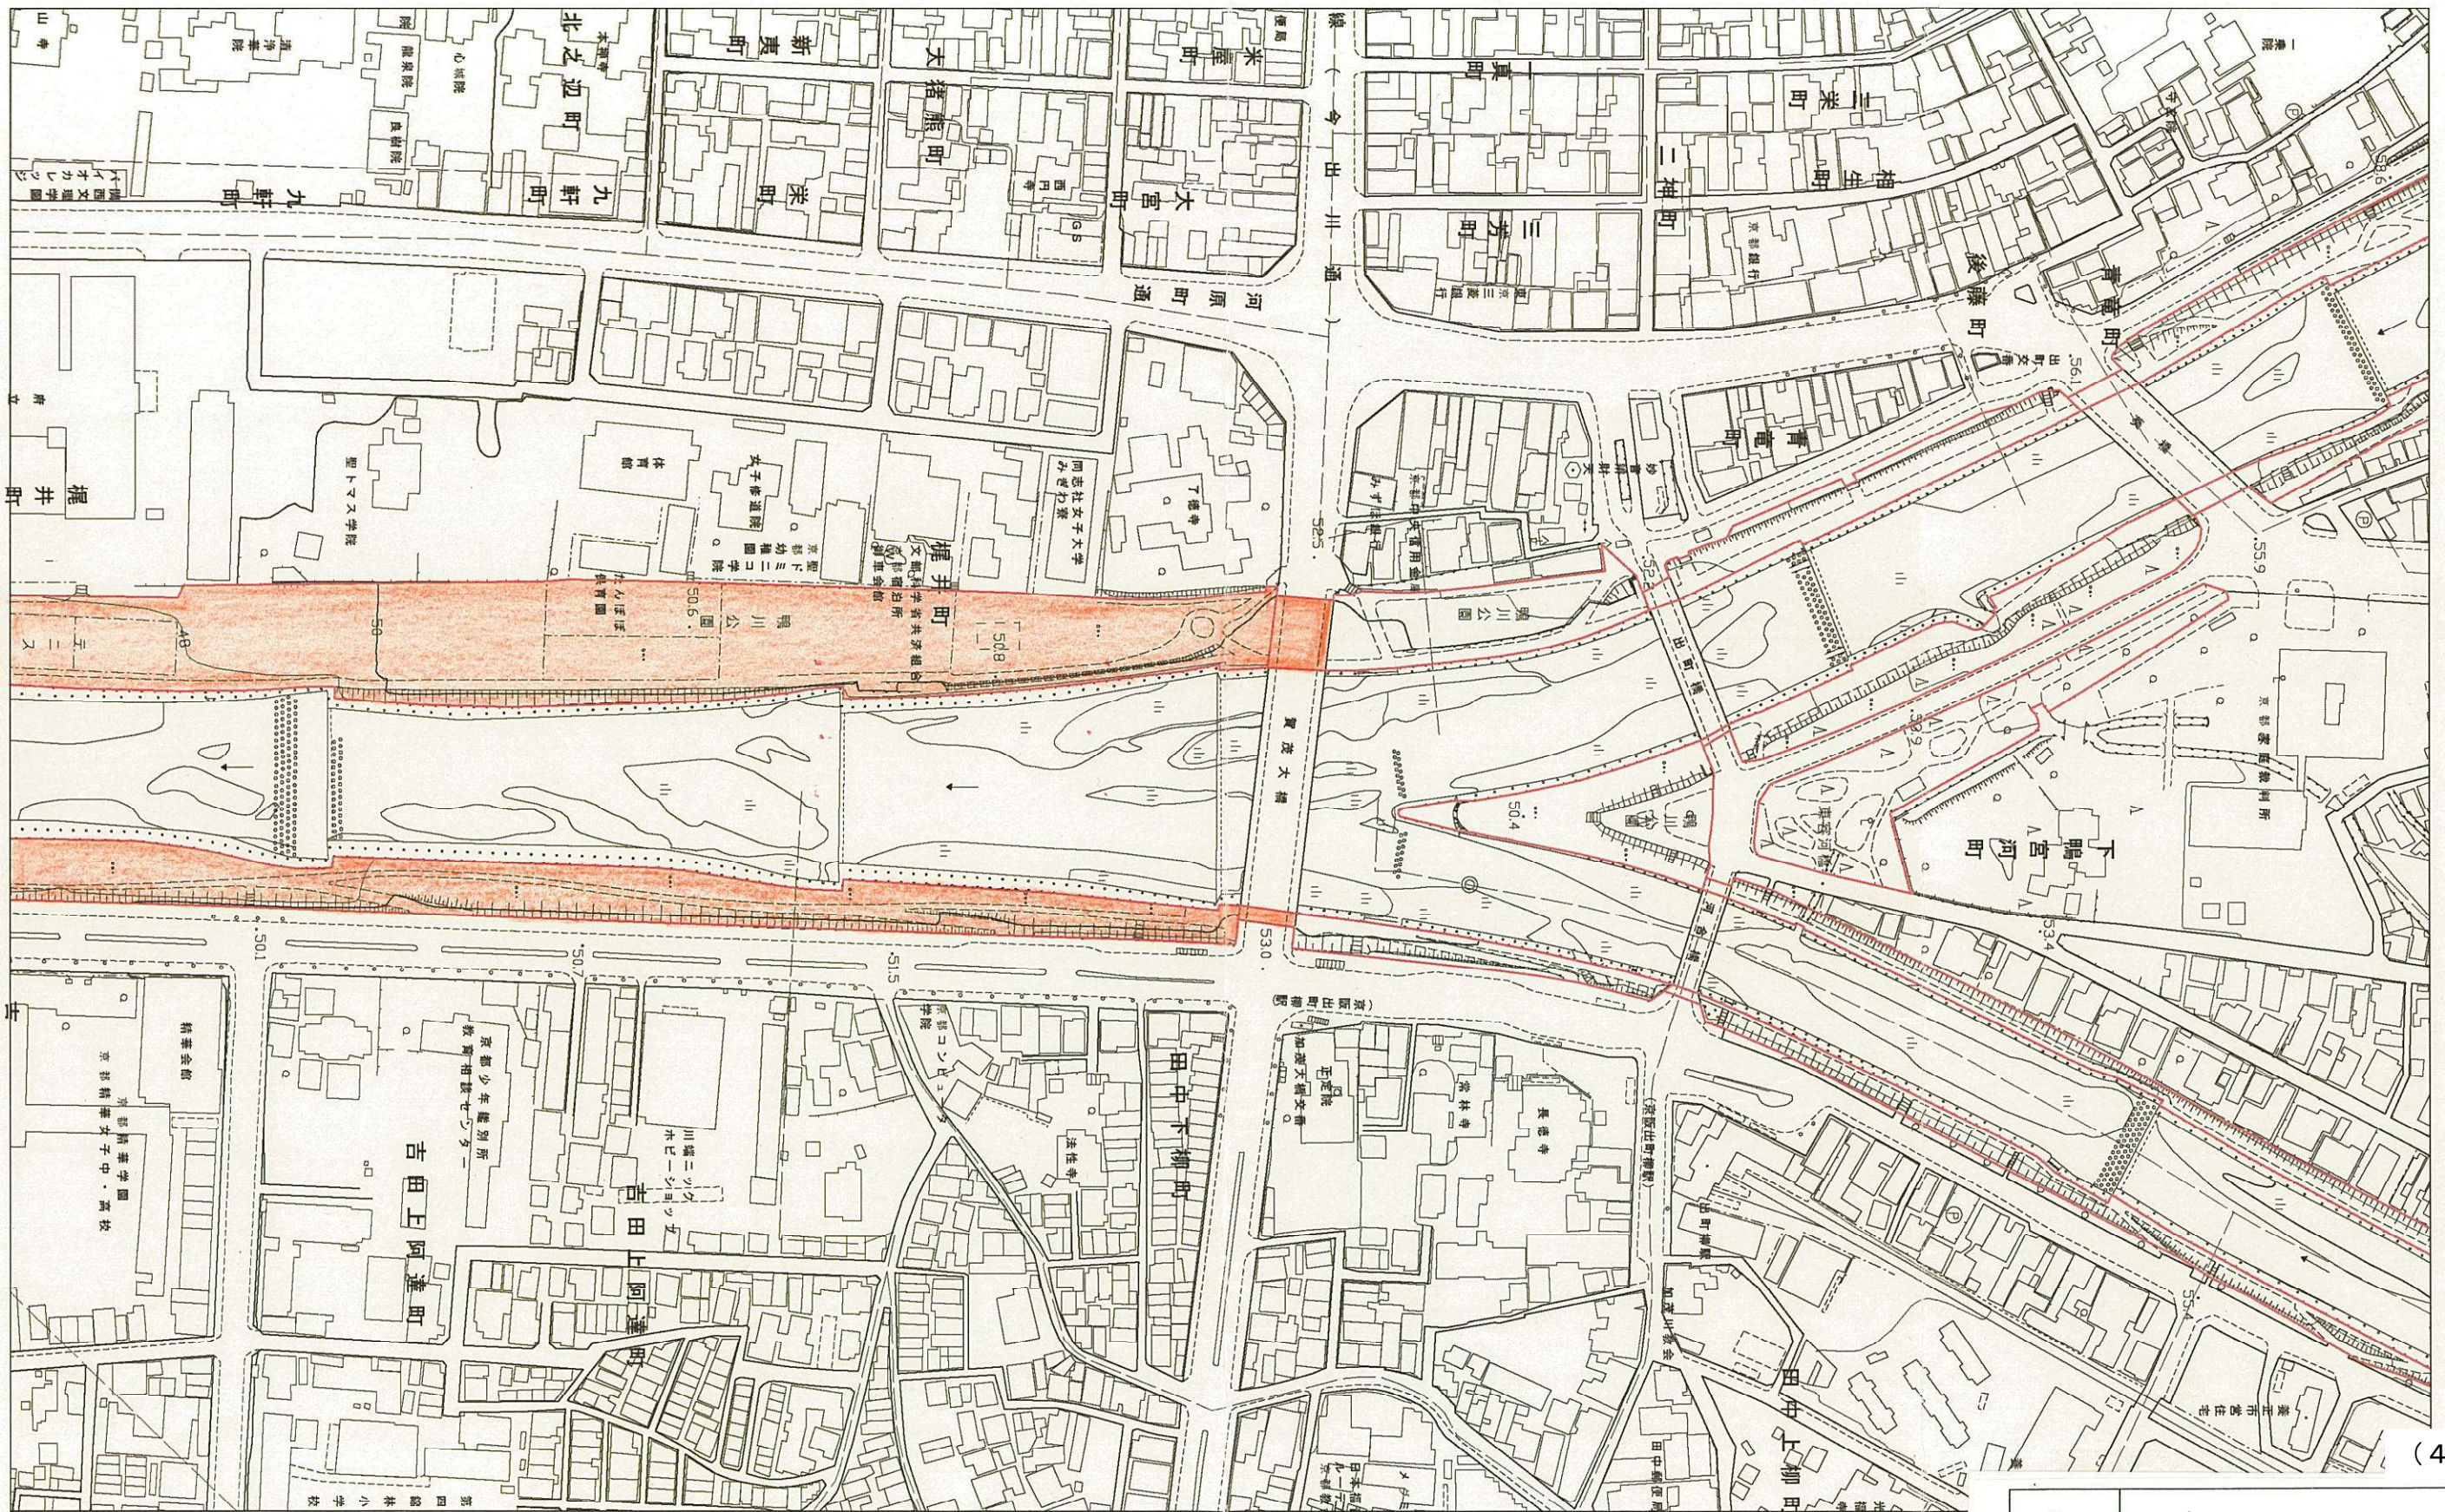


縮尺 1 : 2,500

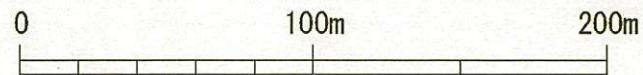


工事番号	京7都園維第6899号の6の10
工事名	管内一円（鴨川公園）都市公園維持管理業務
工事場所	京都市左京区田中下柳町～東山区大橋町
図面名	平面図（1）
縮尺	1 : 2500

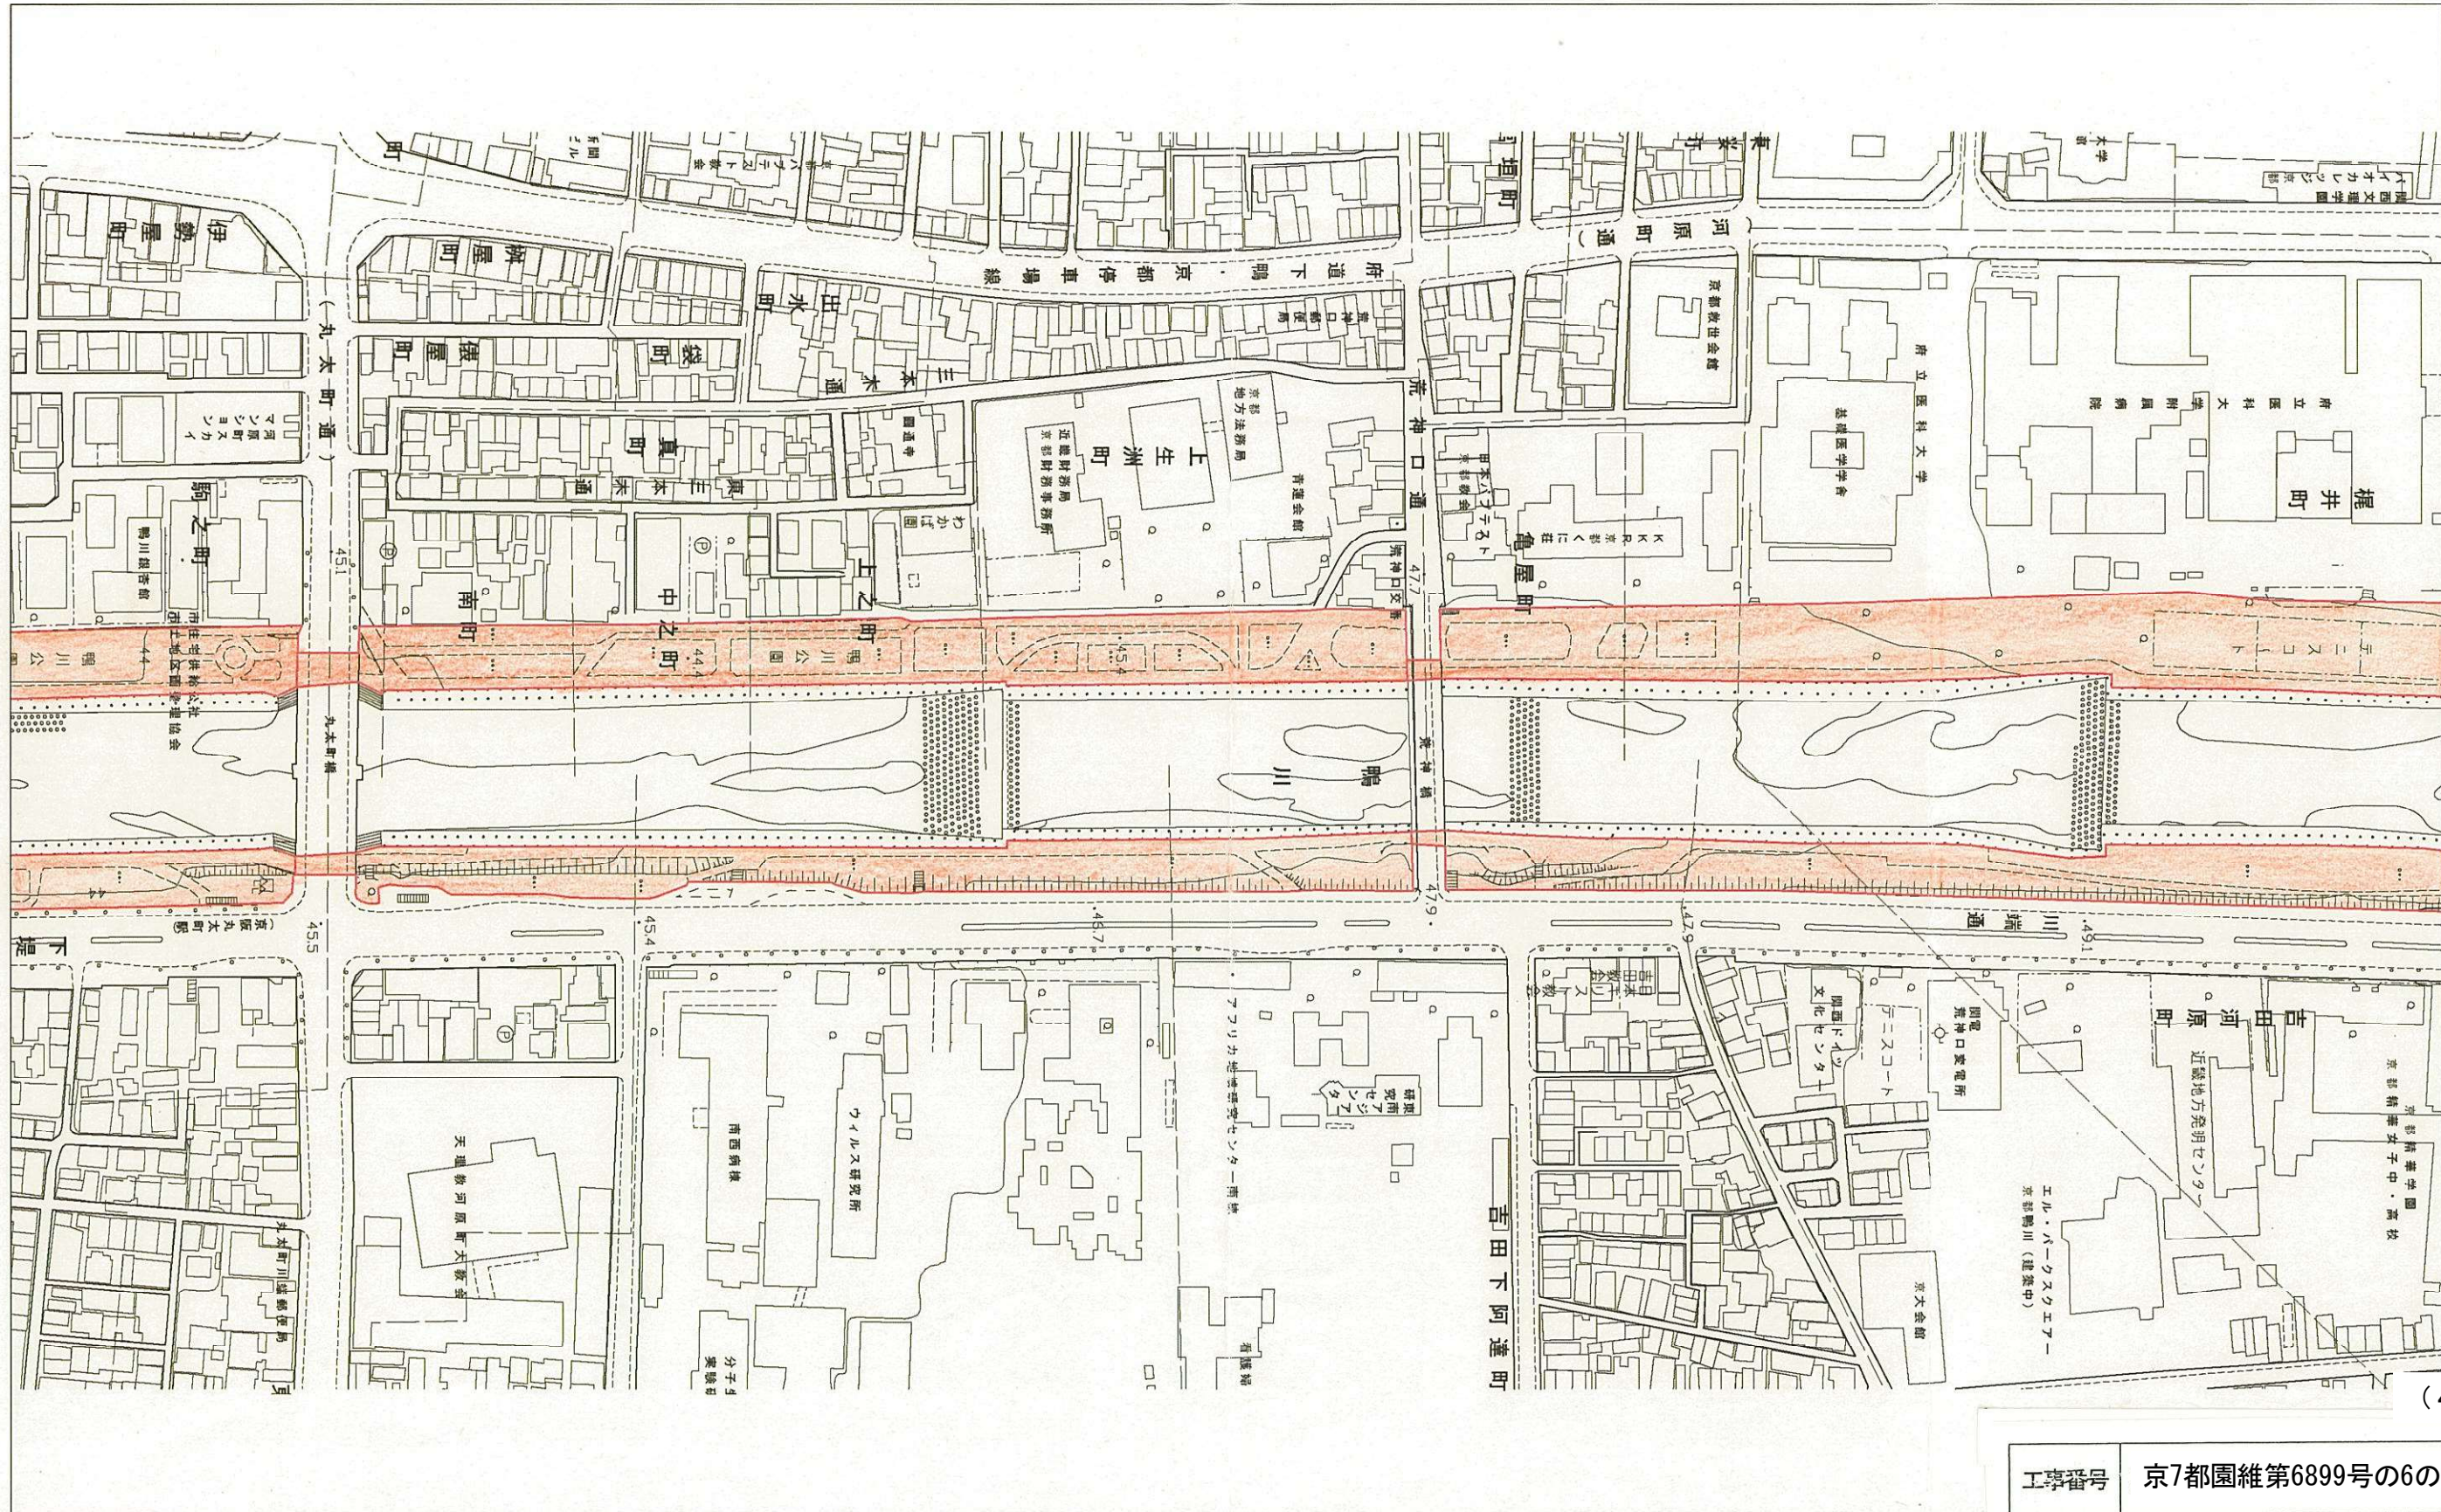

(4工区)

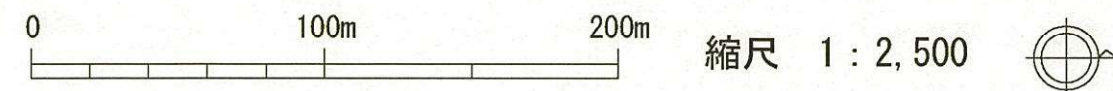


工事番号	京7都園維第6899号の6の10
工事名	管内一円(鴨川公園)都市公園維持管理業務
工事場所	京都市左京区田中下柳町～東山区大橋町
図面名	平面図(2)
縮尺	1 : 2500

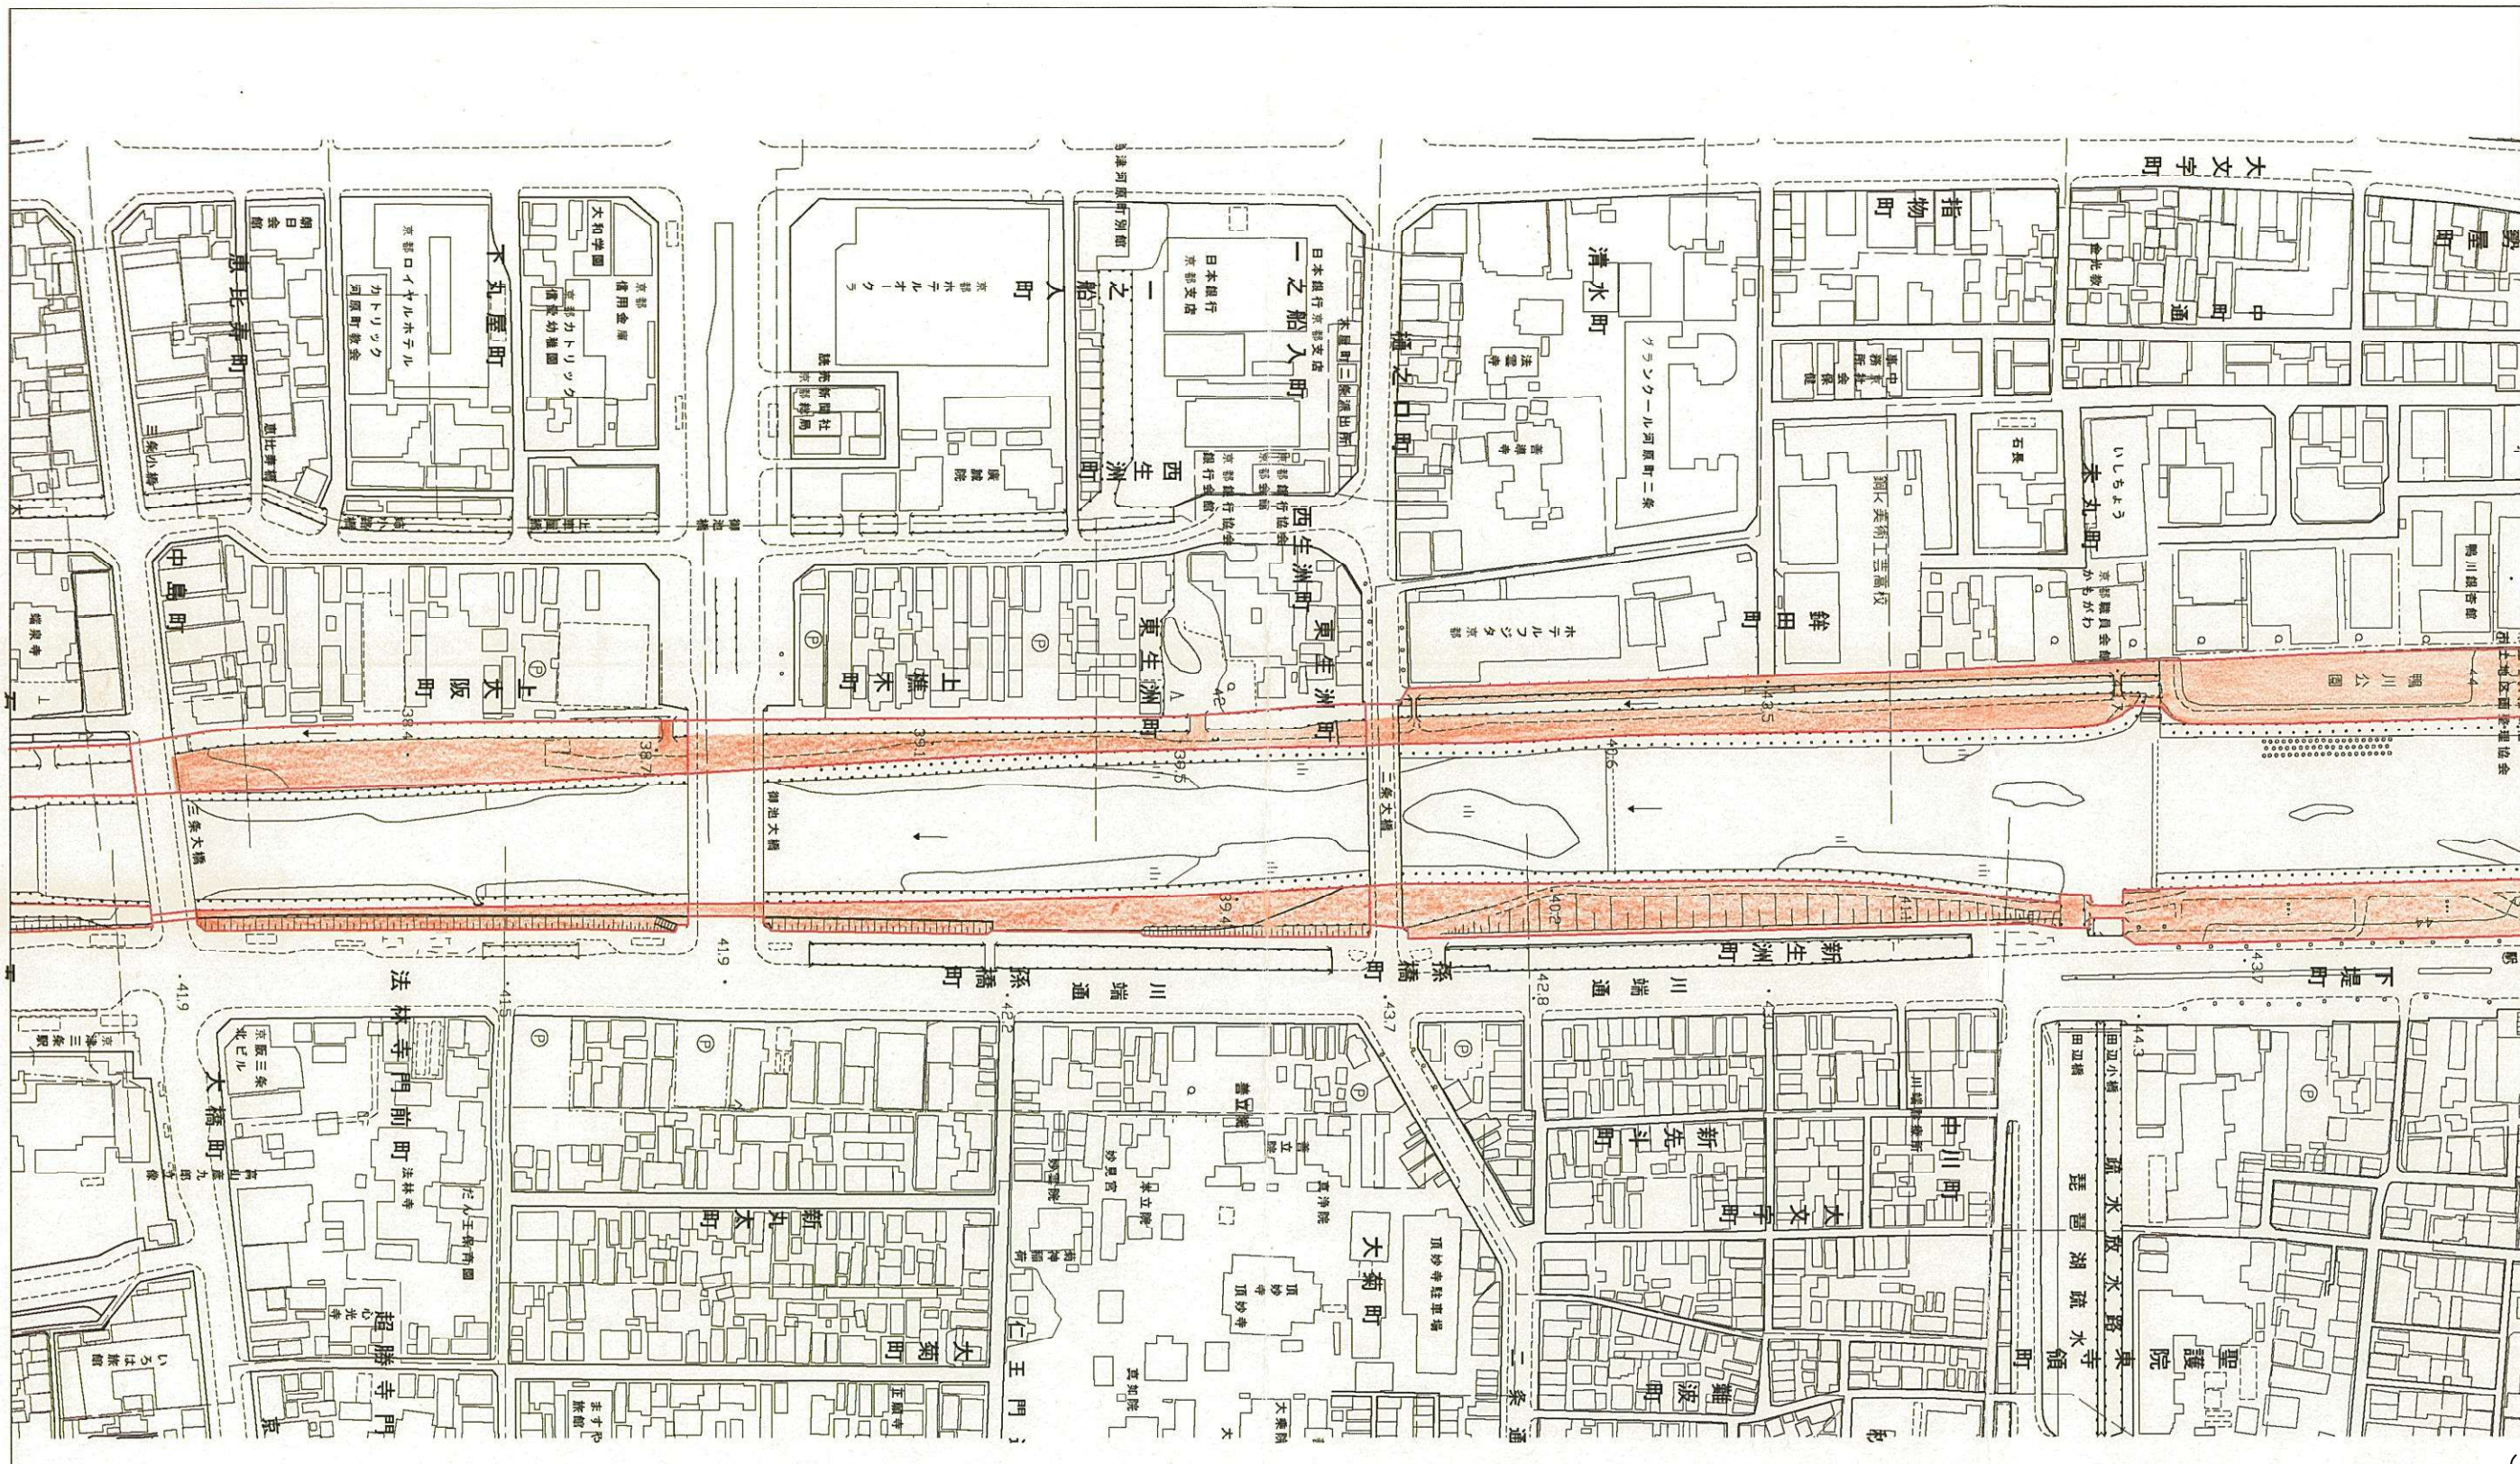

(4工区)

工事番号	京7都園維第6899号の6の10
工事名	管内一円（鴨川公園）都市公園維持管理業務
工事場所	京都市左京区田中下柳町～東山区大橋町
図面名	平面図 (3)
縮尺	1 : 2500

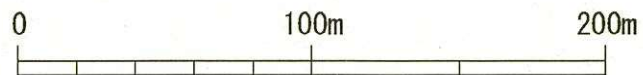

縮尺 1 : 2,500

