



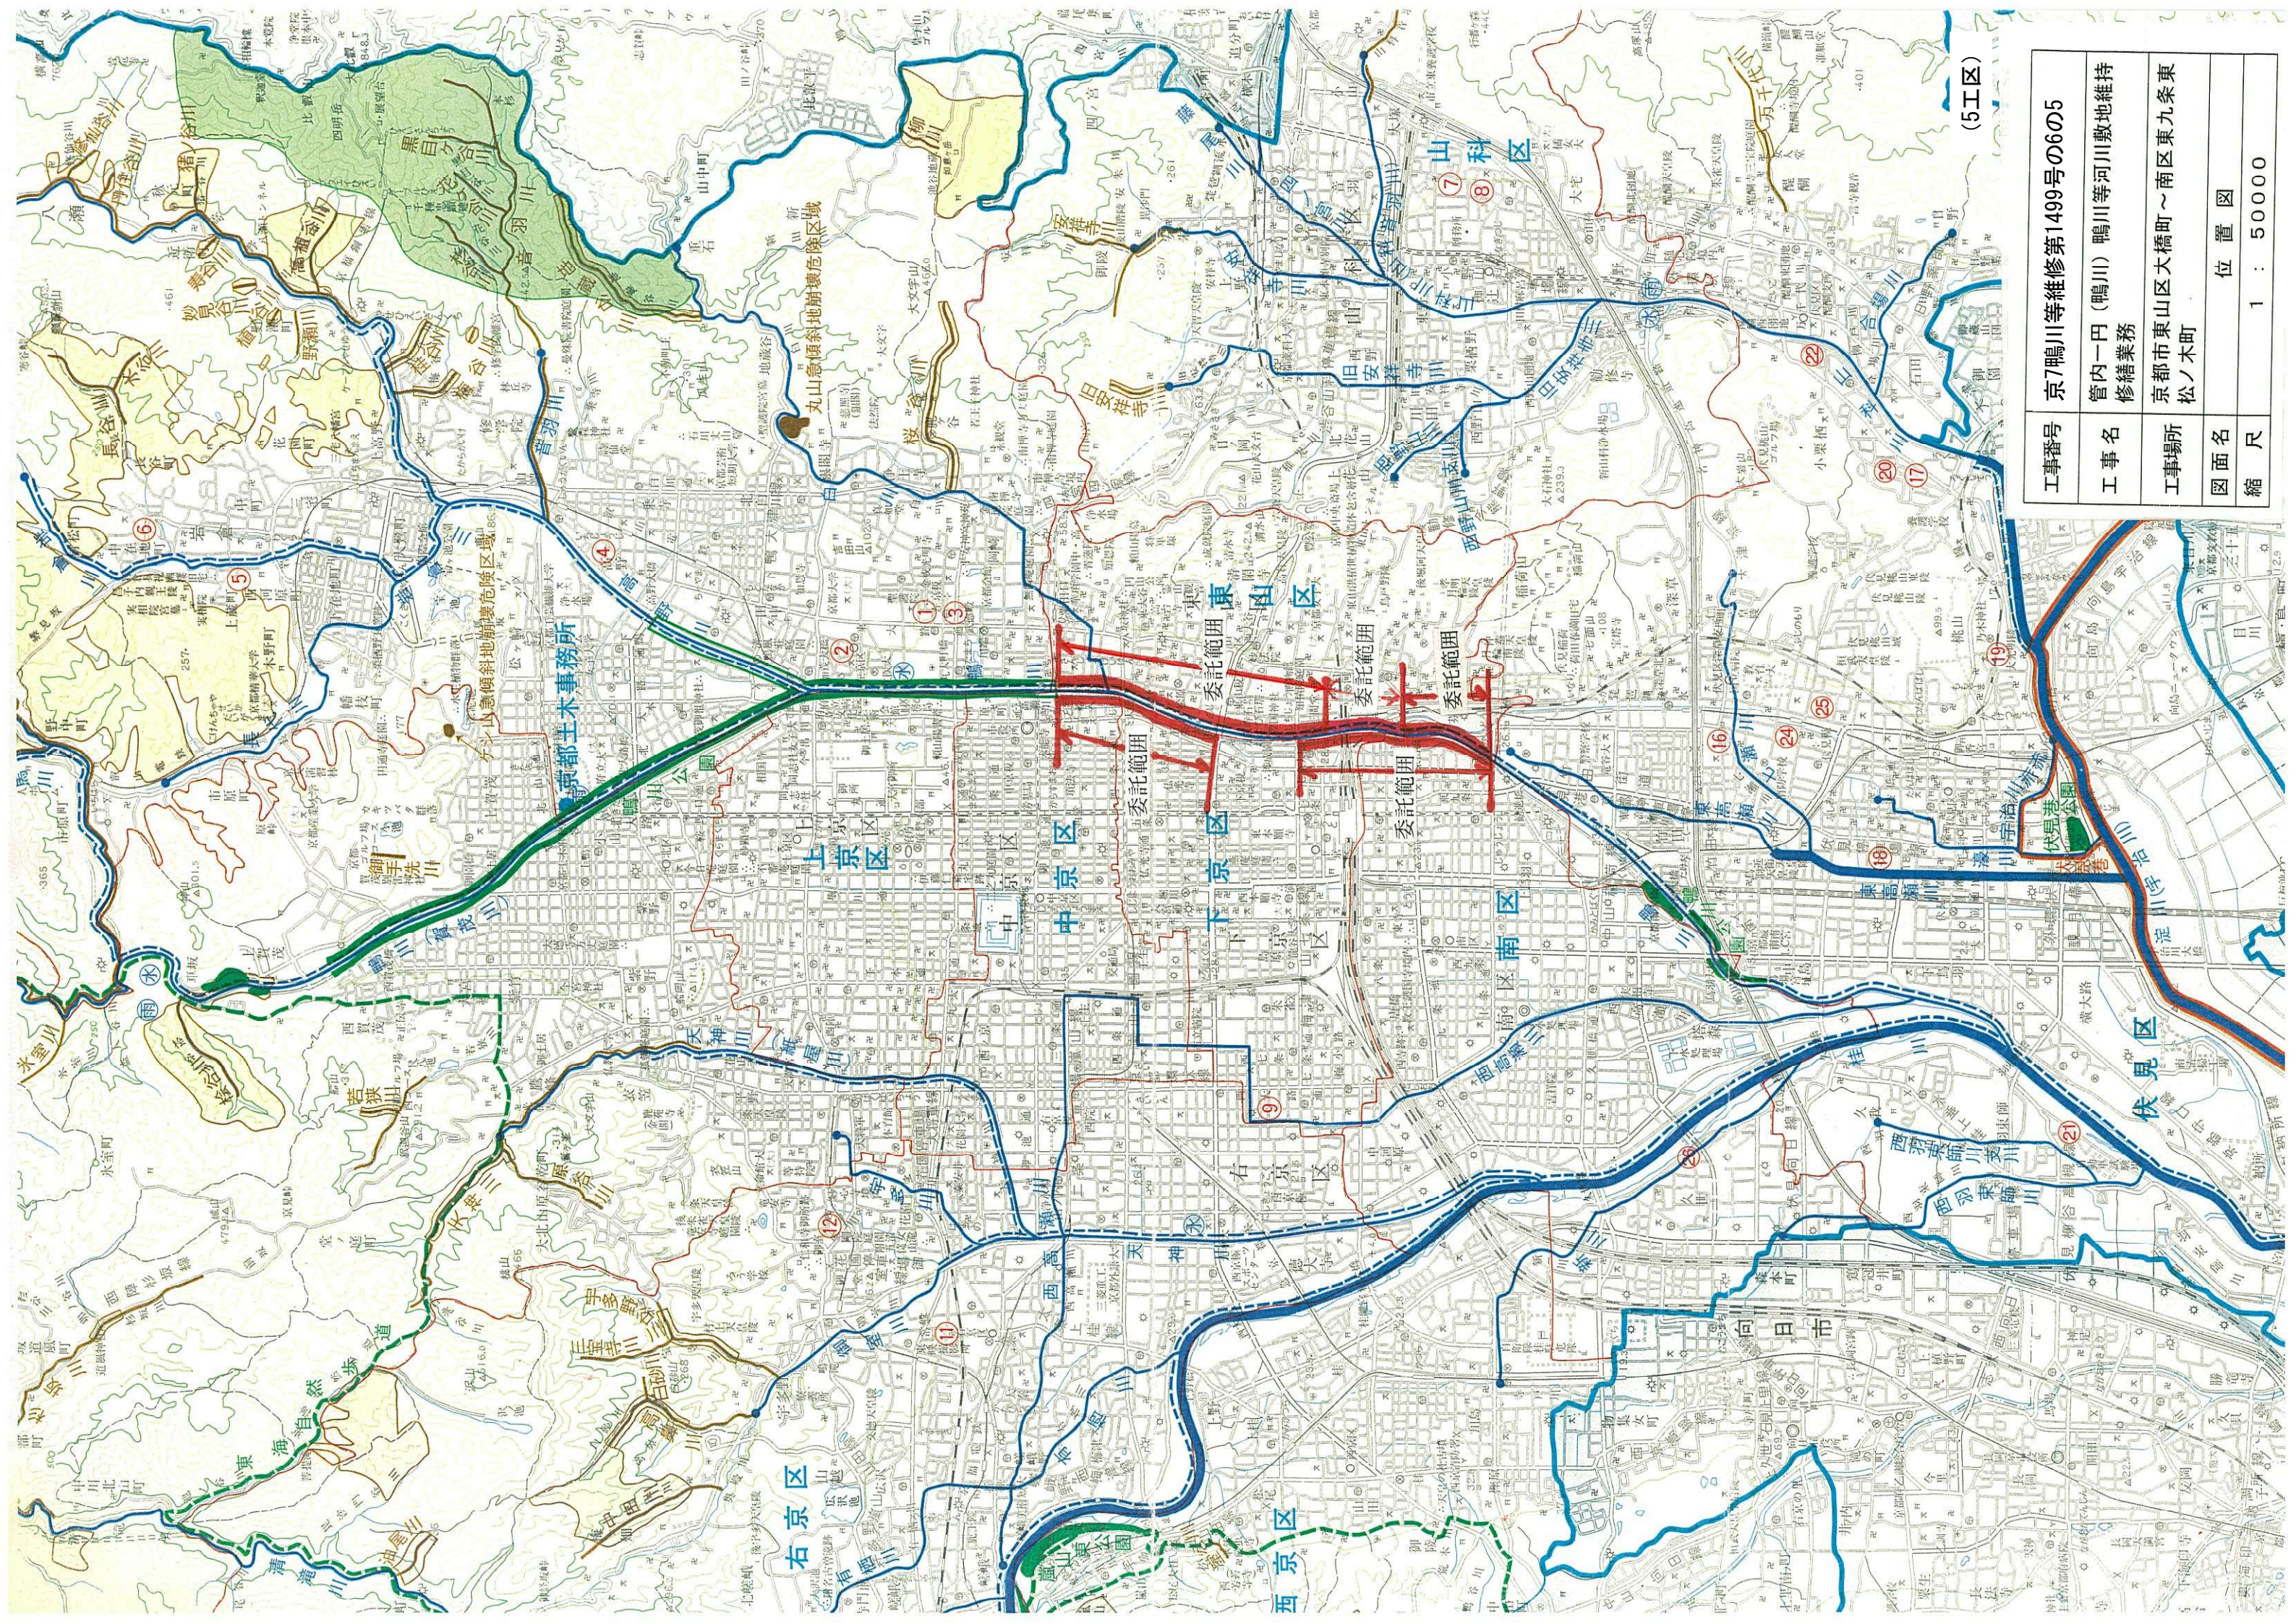


(5工区)

工事番号	京7鴨川等維修第1499号の605
工事名	管内一円（鴨川）鴨川等河川敷地維持修繕業務
工事場所	京都市東山区大橋町～南区東九条東松ノ木町
図面名	位置図
縮尺	1：5000

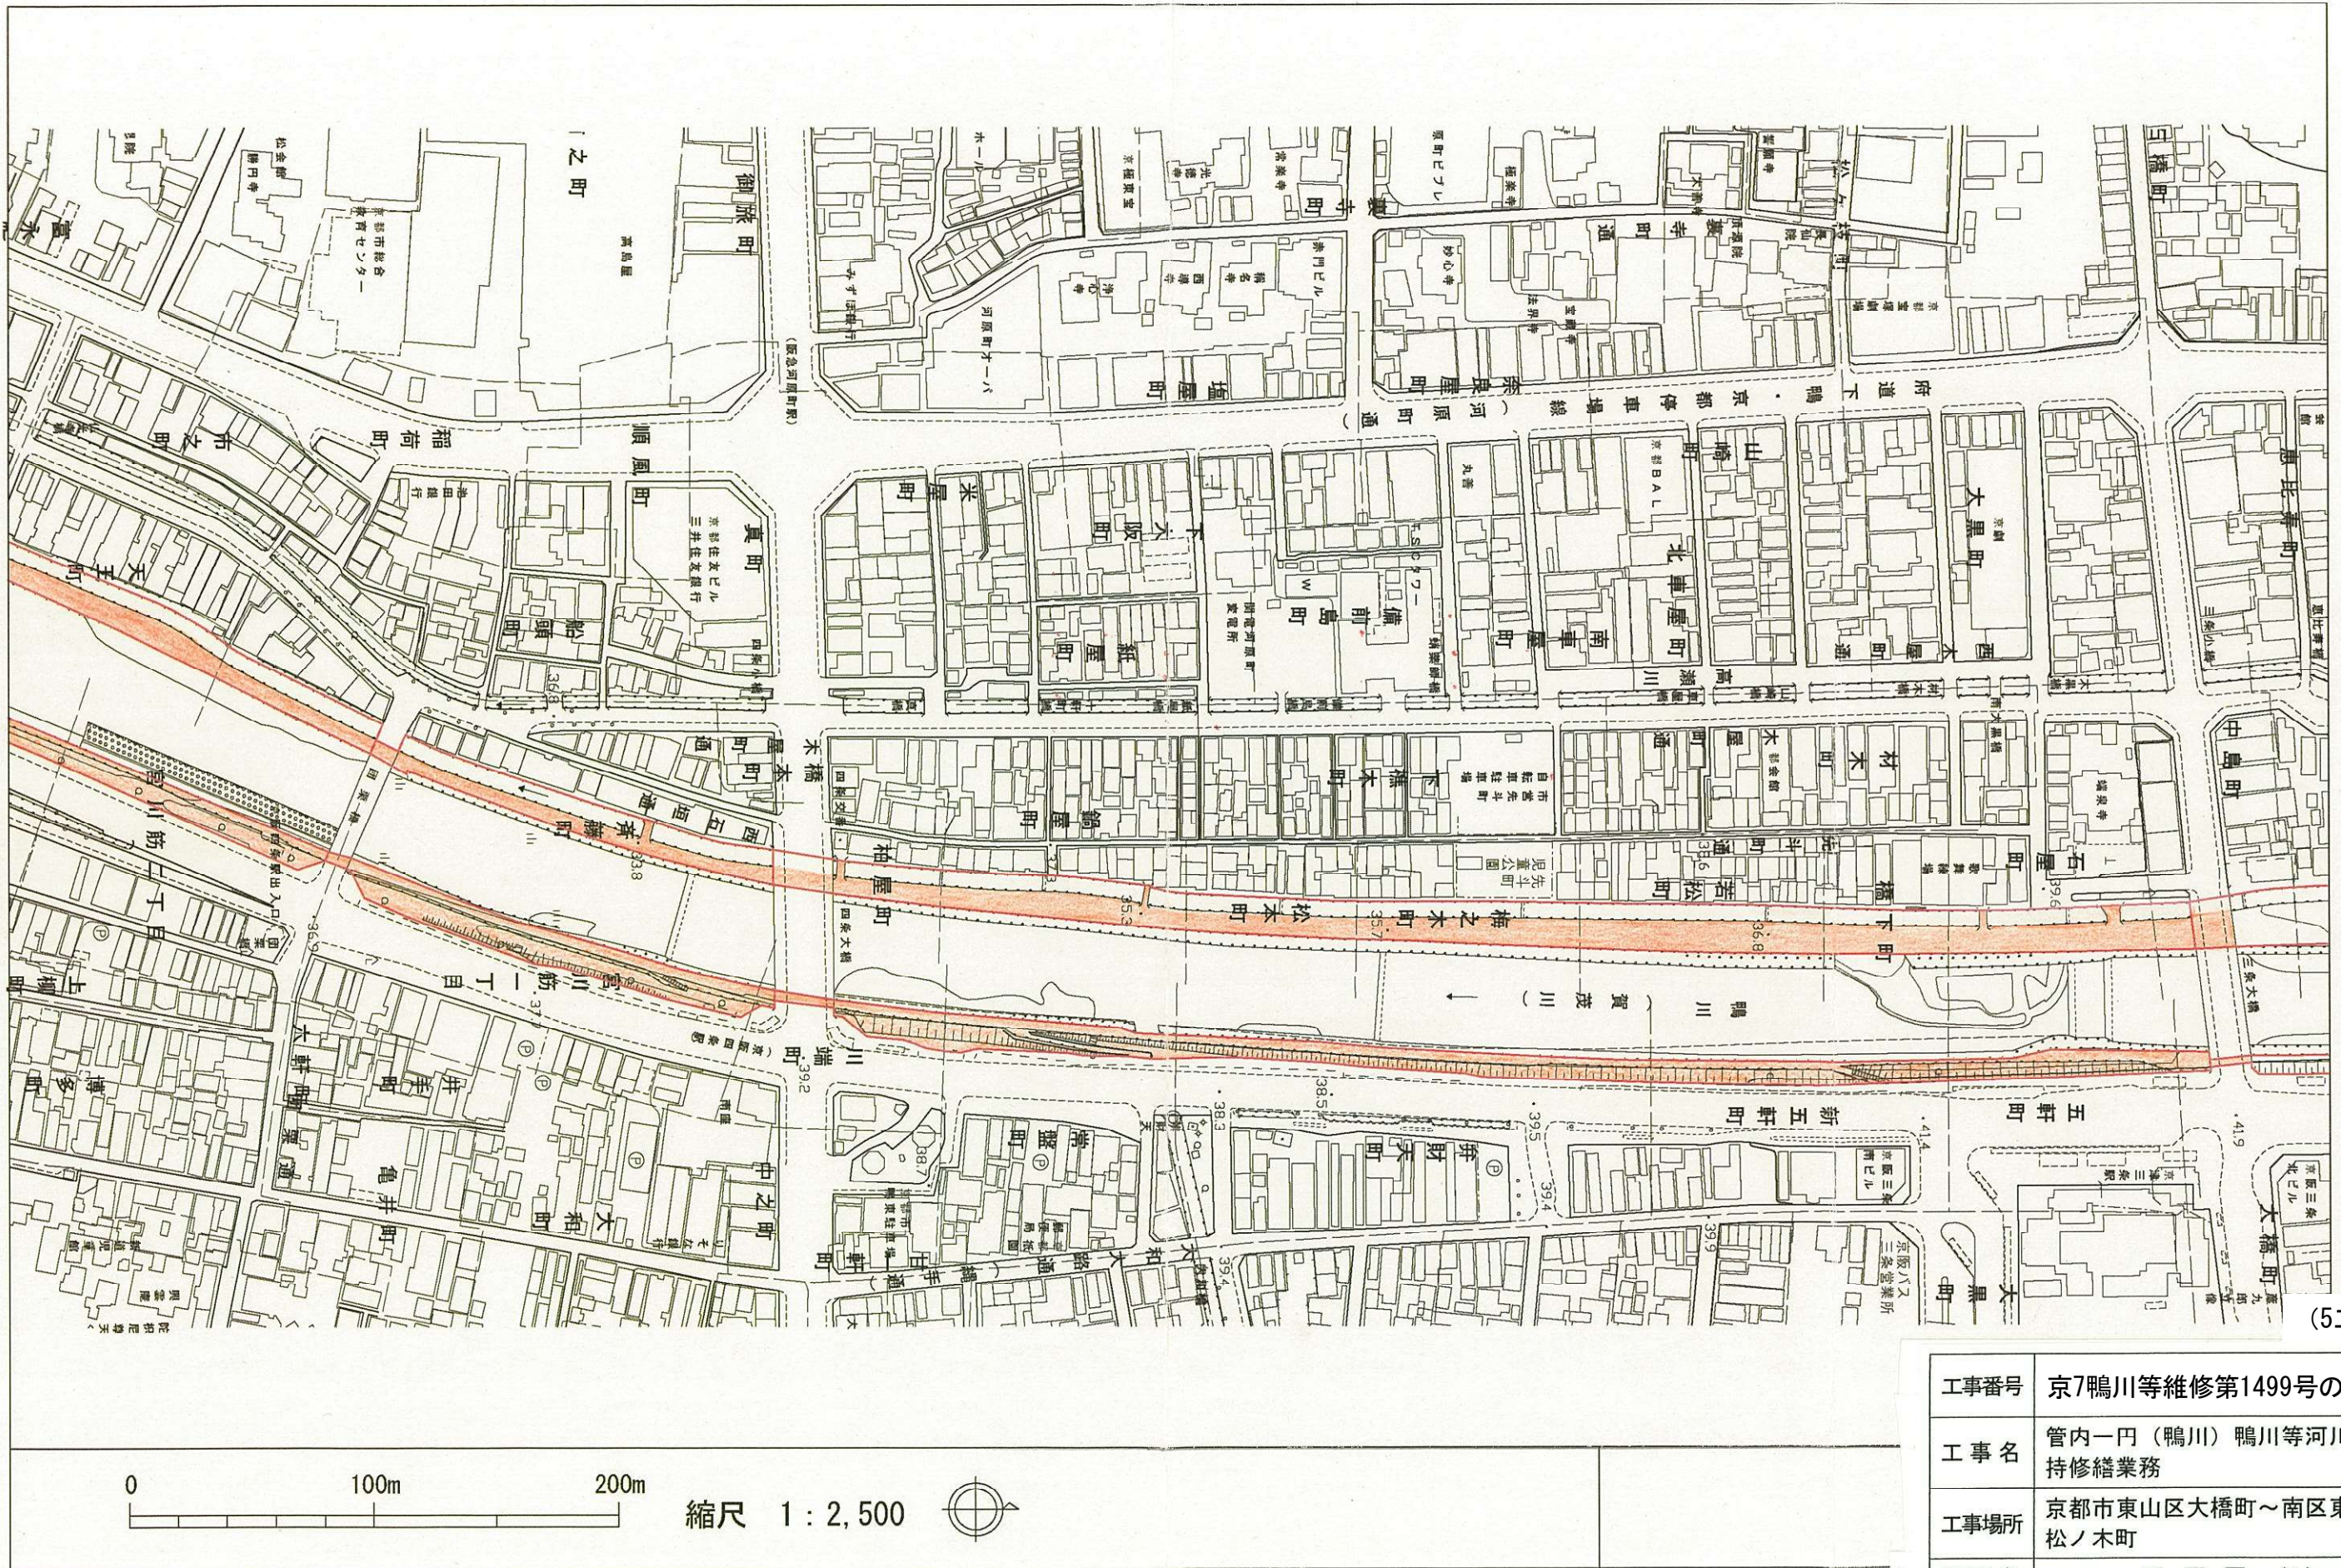


(5工区)

工事番号	京7鴨川等維持第1499号の6の5
工事名	管内一円（鴨川）鴨川等河川敷地維持修繕業務
工事場所	京都市東山区大橋町～南区東九条京松ノ木町
図面名	平面図（1）
縮尺	1 : 2500

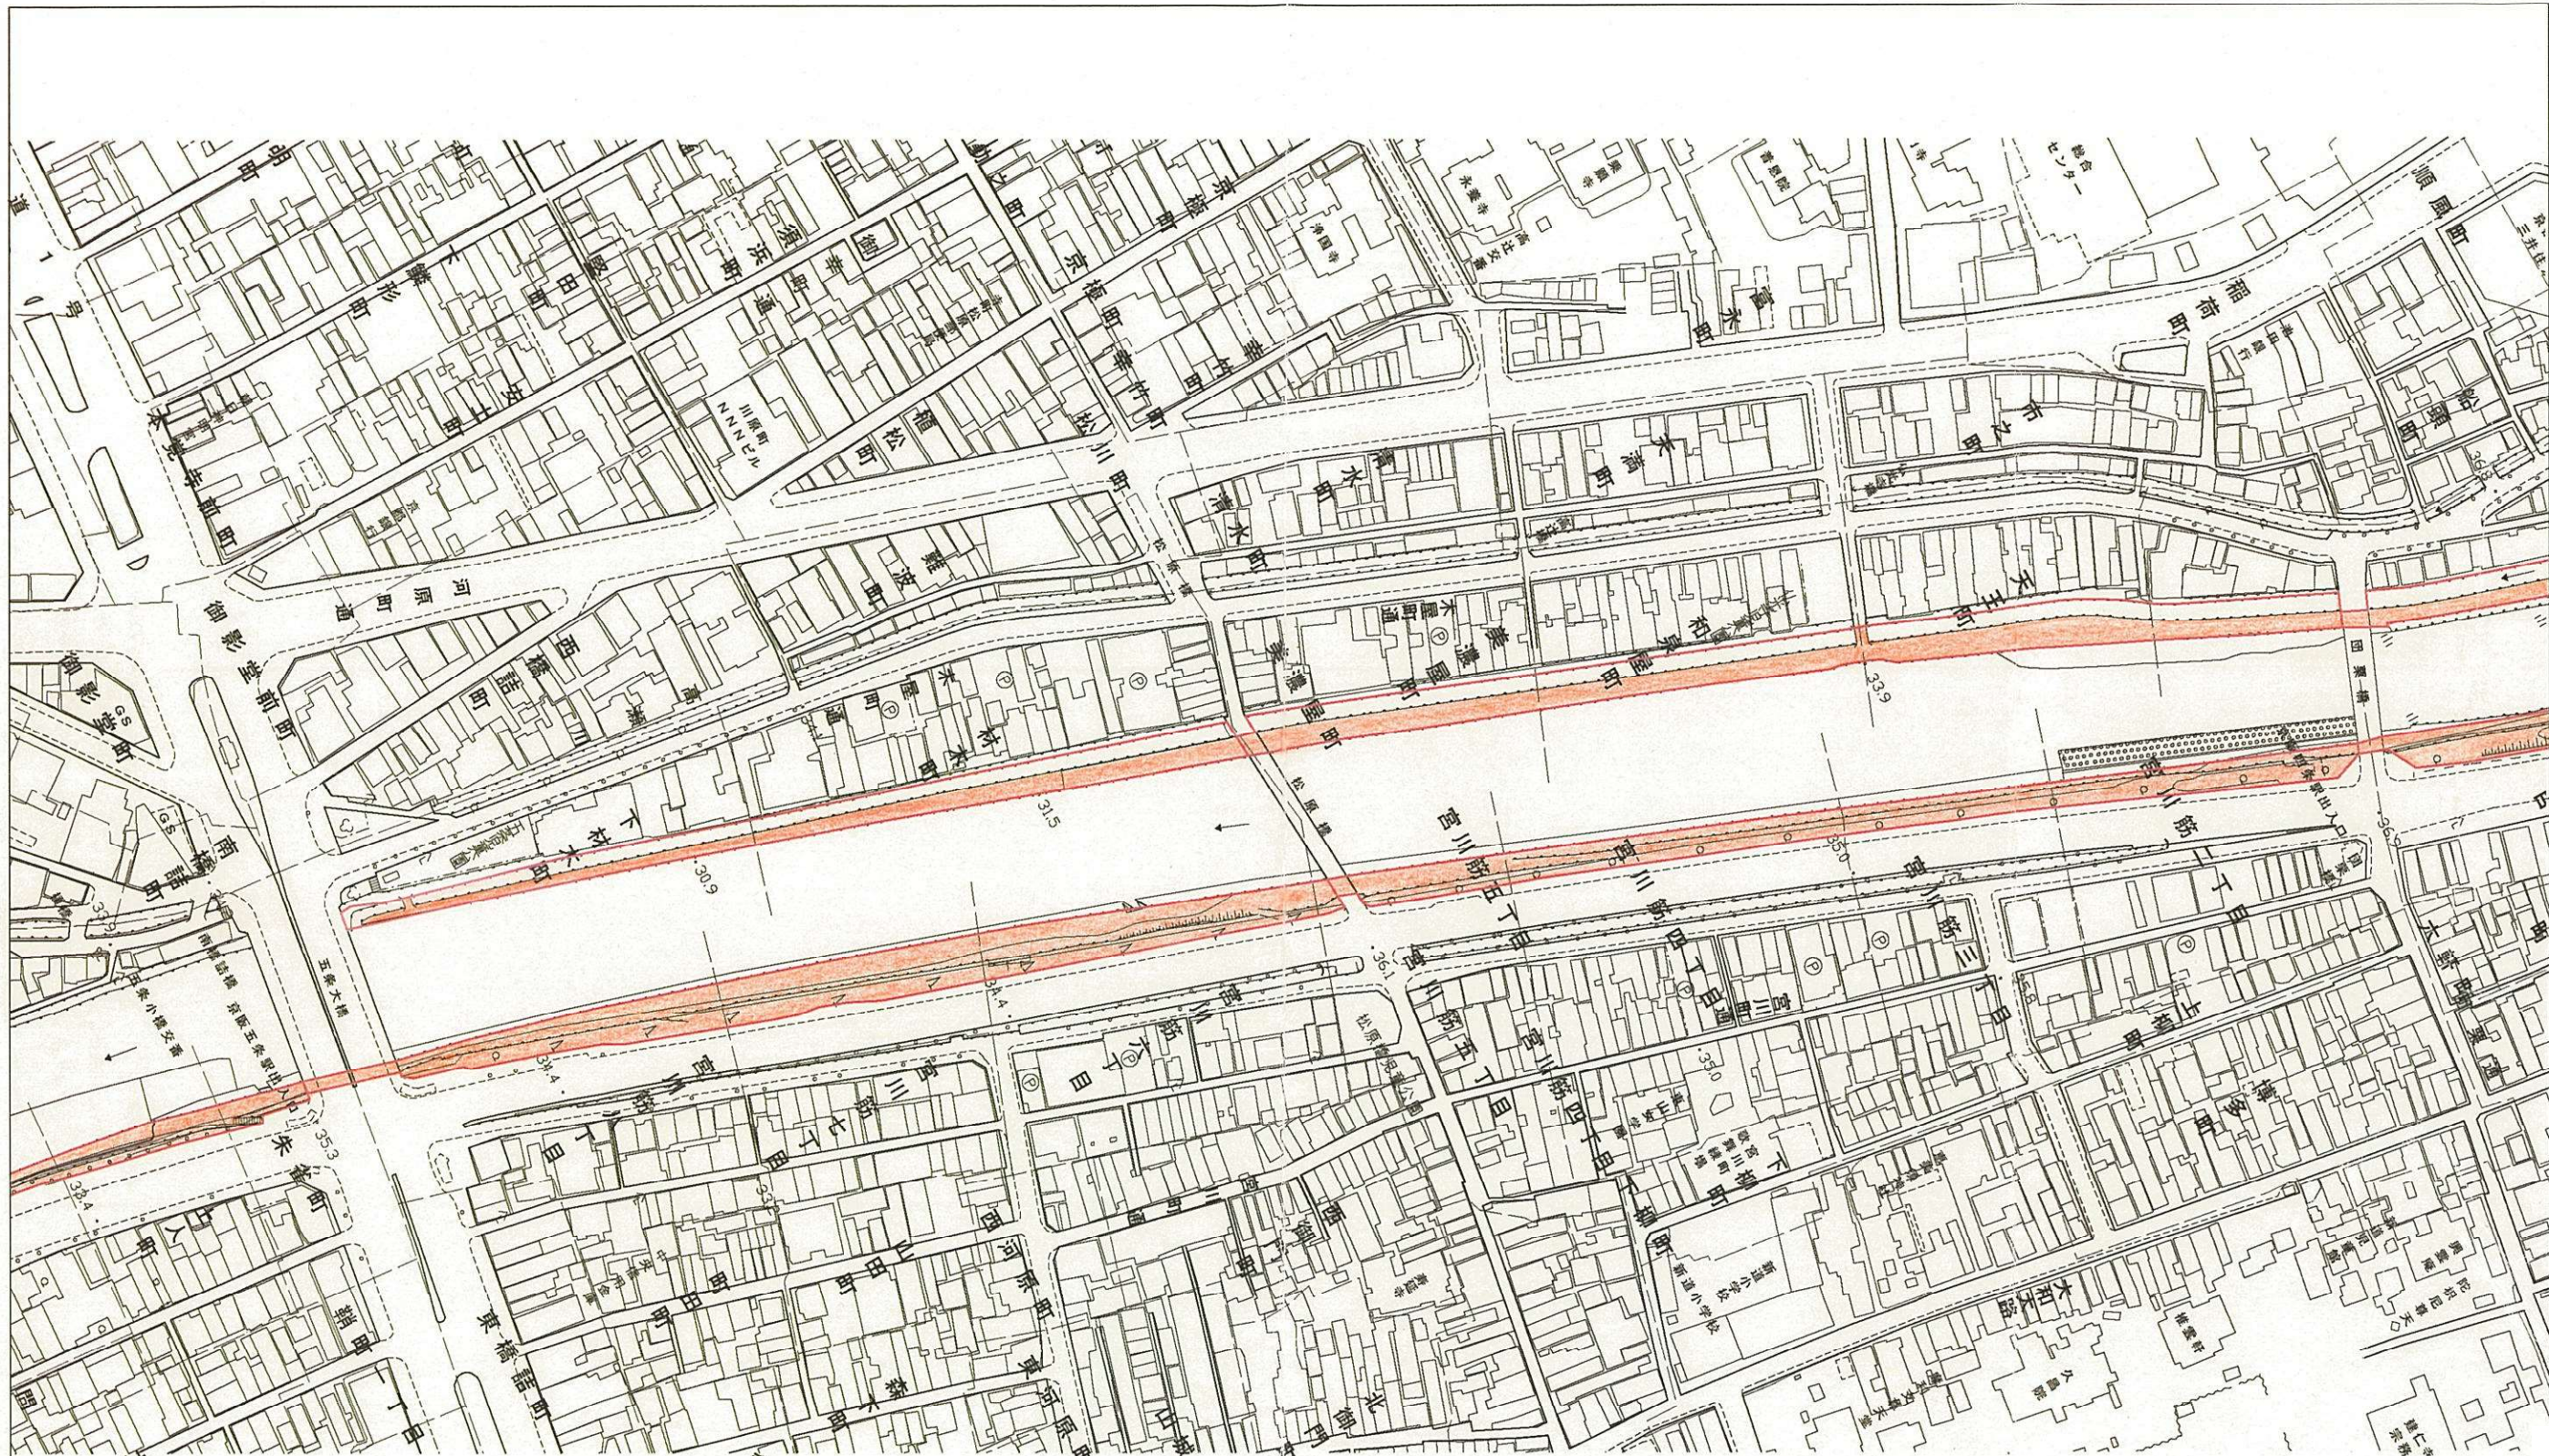


(5工区)

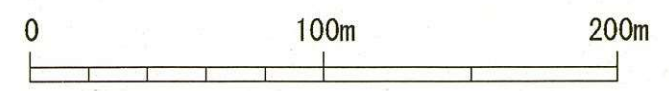

縮尺 1 : 2,500




工事番号	京7鴨川等維修第1499号の6の5
工事名	管内一円（鴨川）鴨川等河川敷地維持修繕業務
工事場所	京都市東山区大橋町～南区東九条東松ノ木町
図面名	平面図（2）
縮尺	1 : 2500

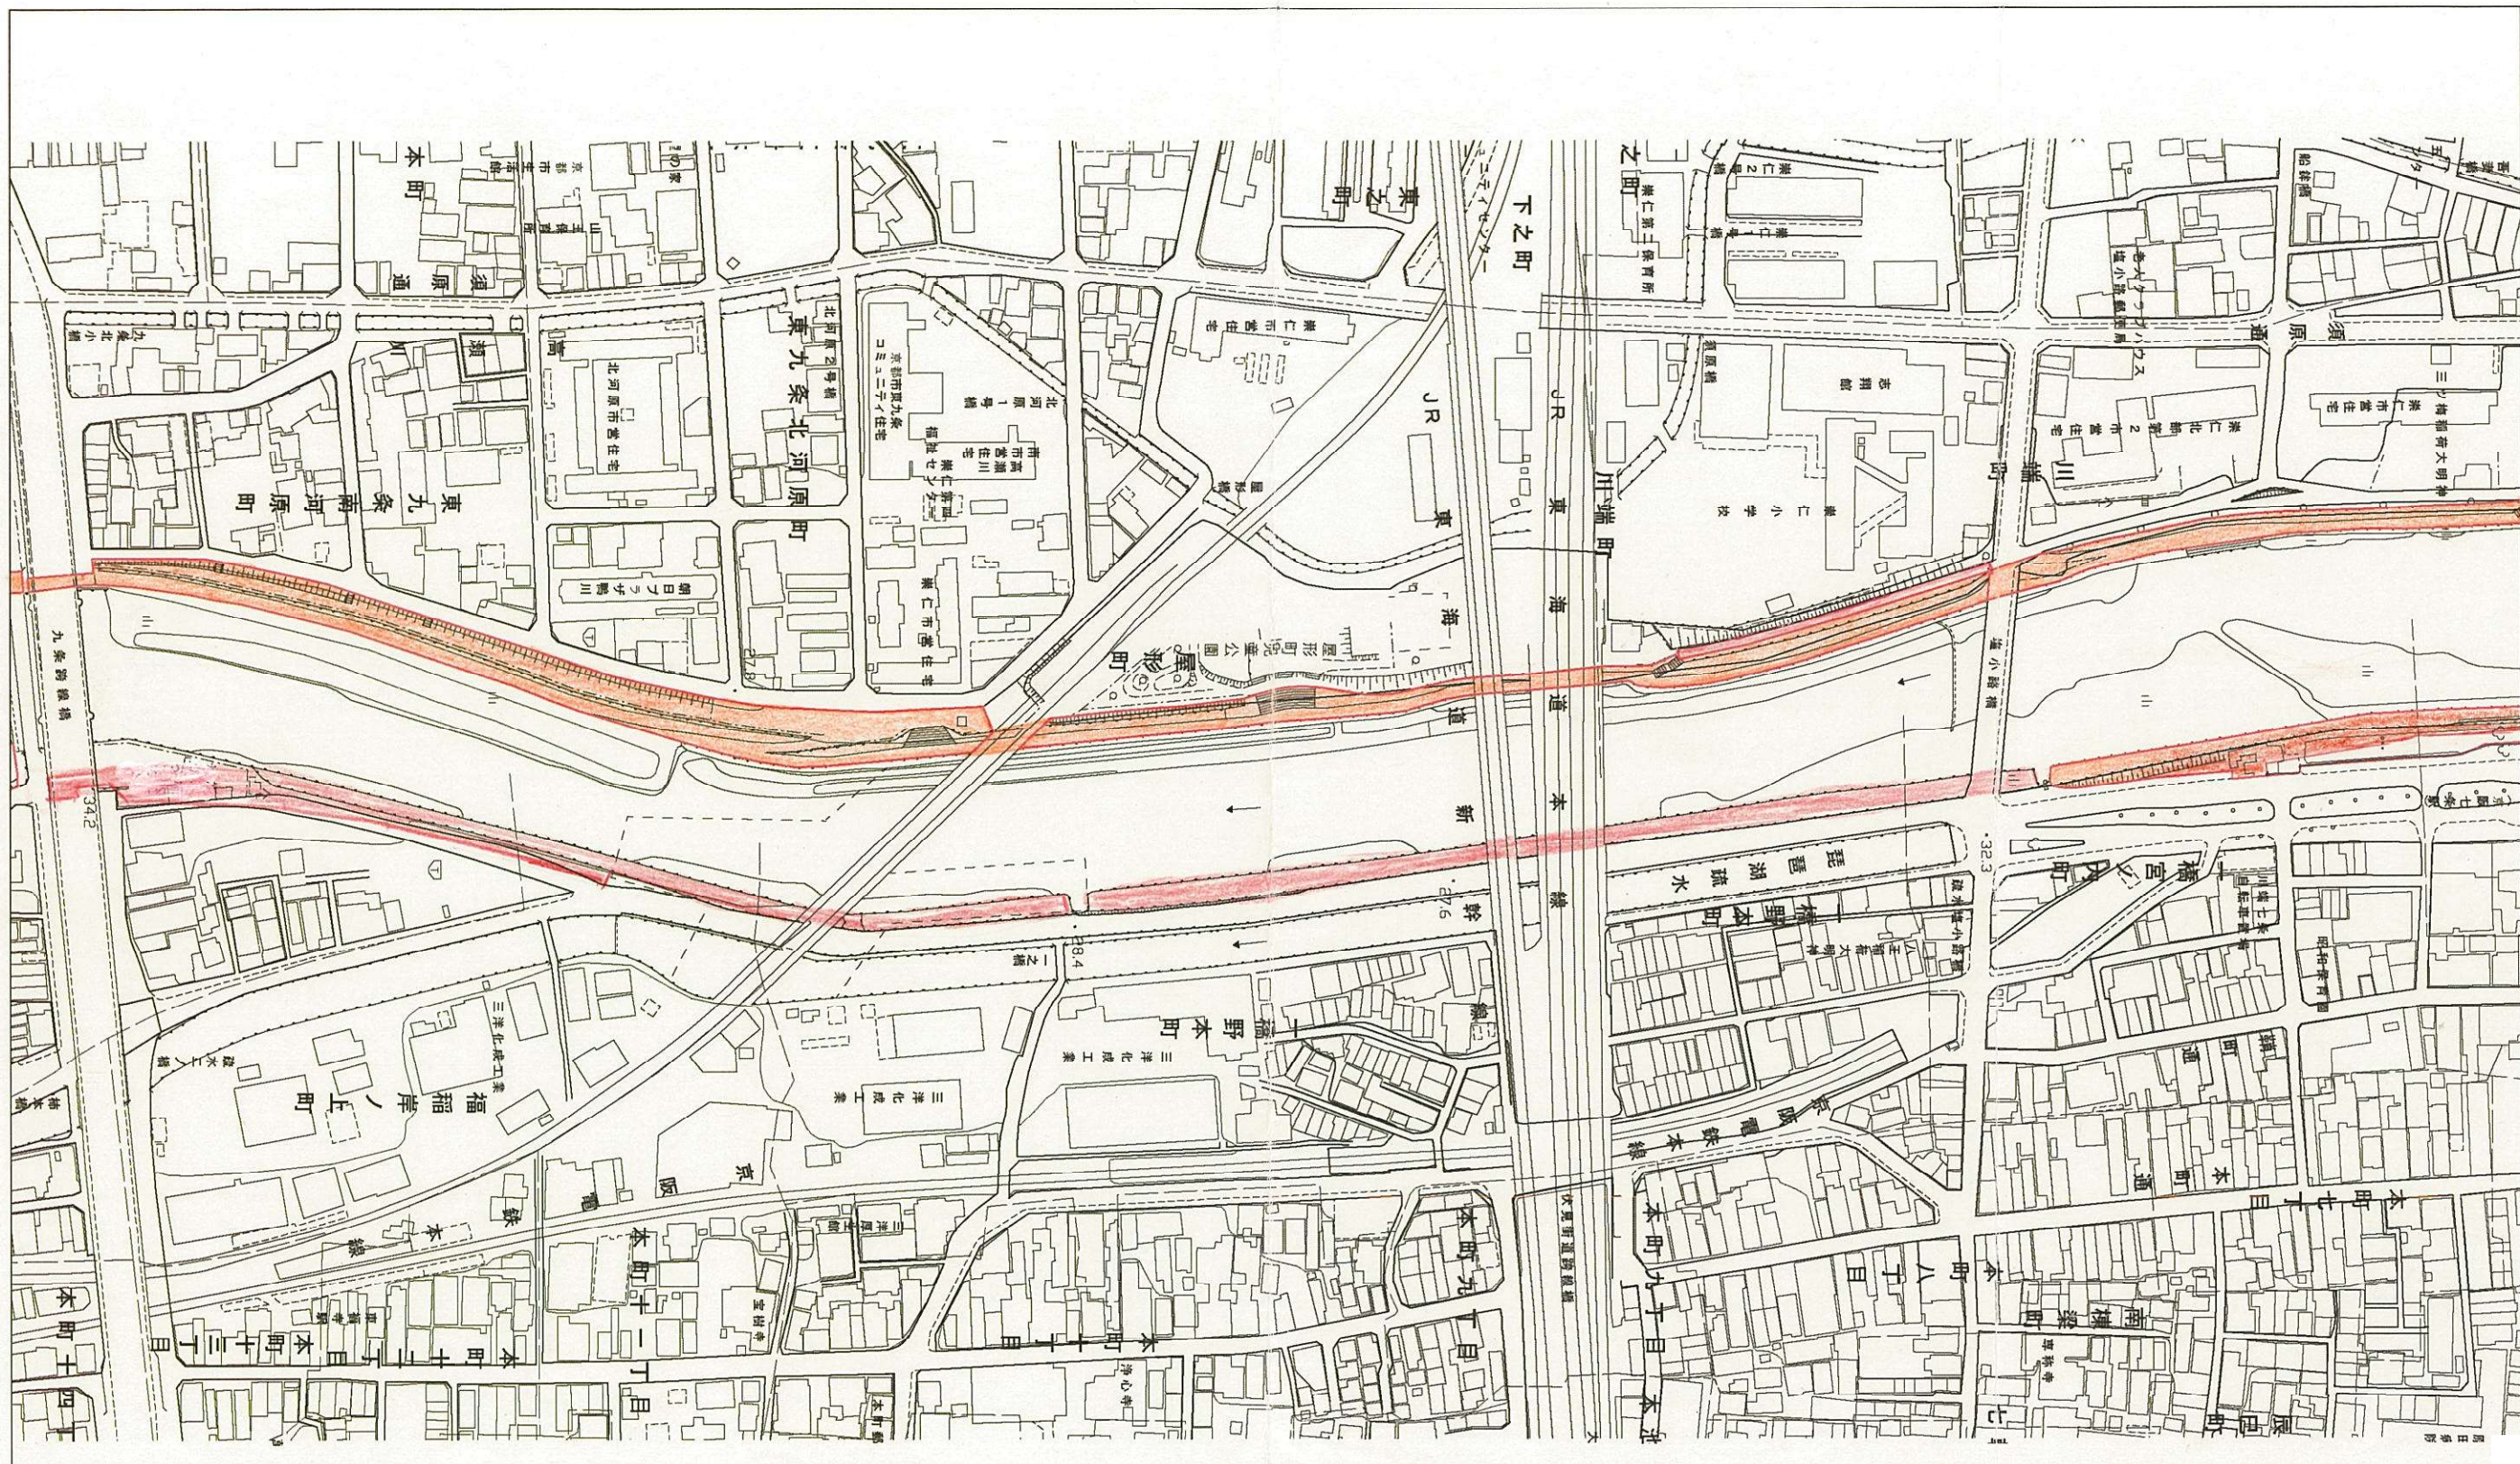


(5工区)

工事番号	京7鴨川等維修第1499号の6の5
工事名	管内一円（鴨川）鴨川等河川敷地維持修繕業務
工事場所	京都市東山区大橋町～南区東九条東松ノ木町
図面名	平面図（4）
縮尺	1 : 2500

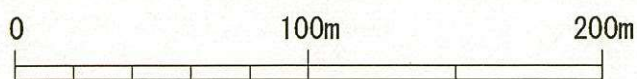

縮尺 1 : 2,500



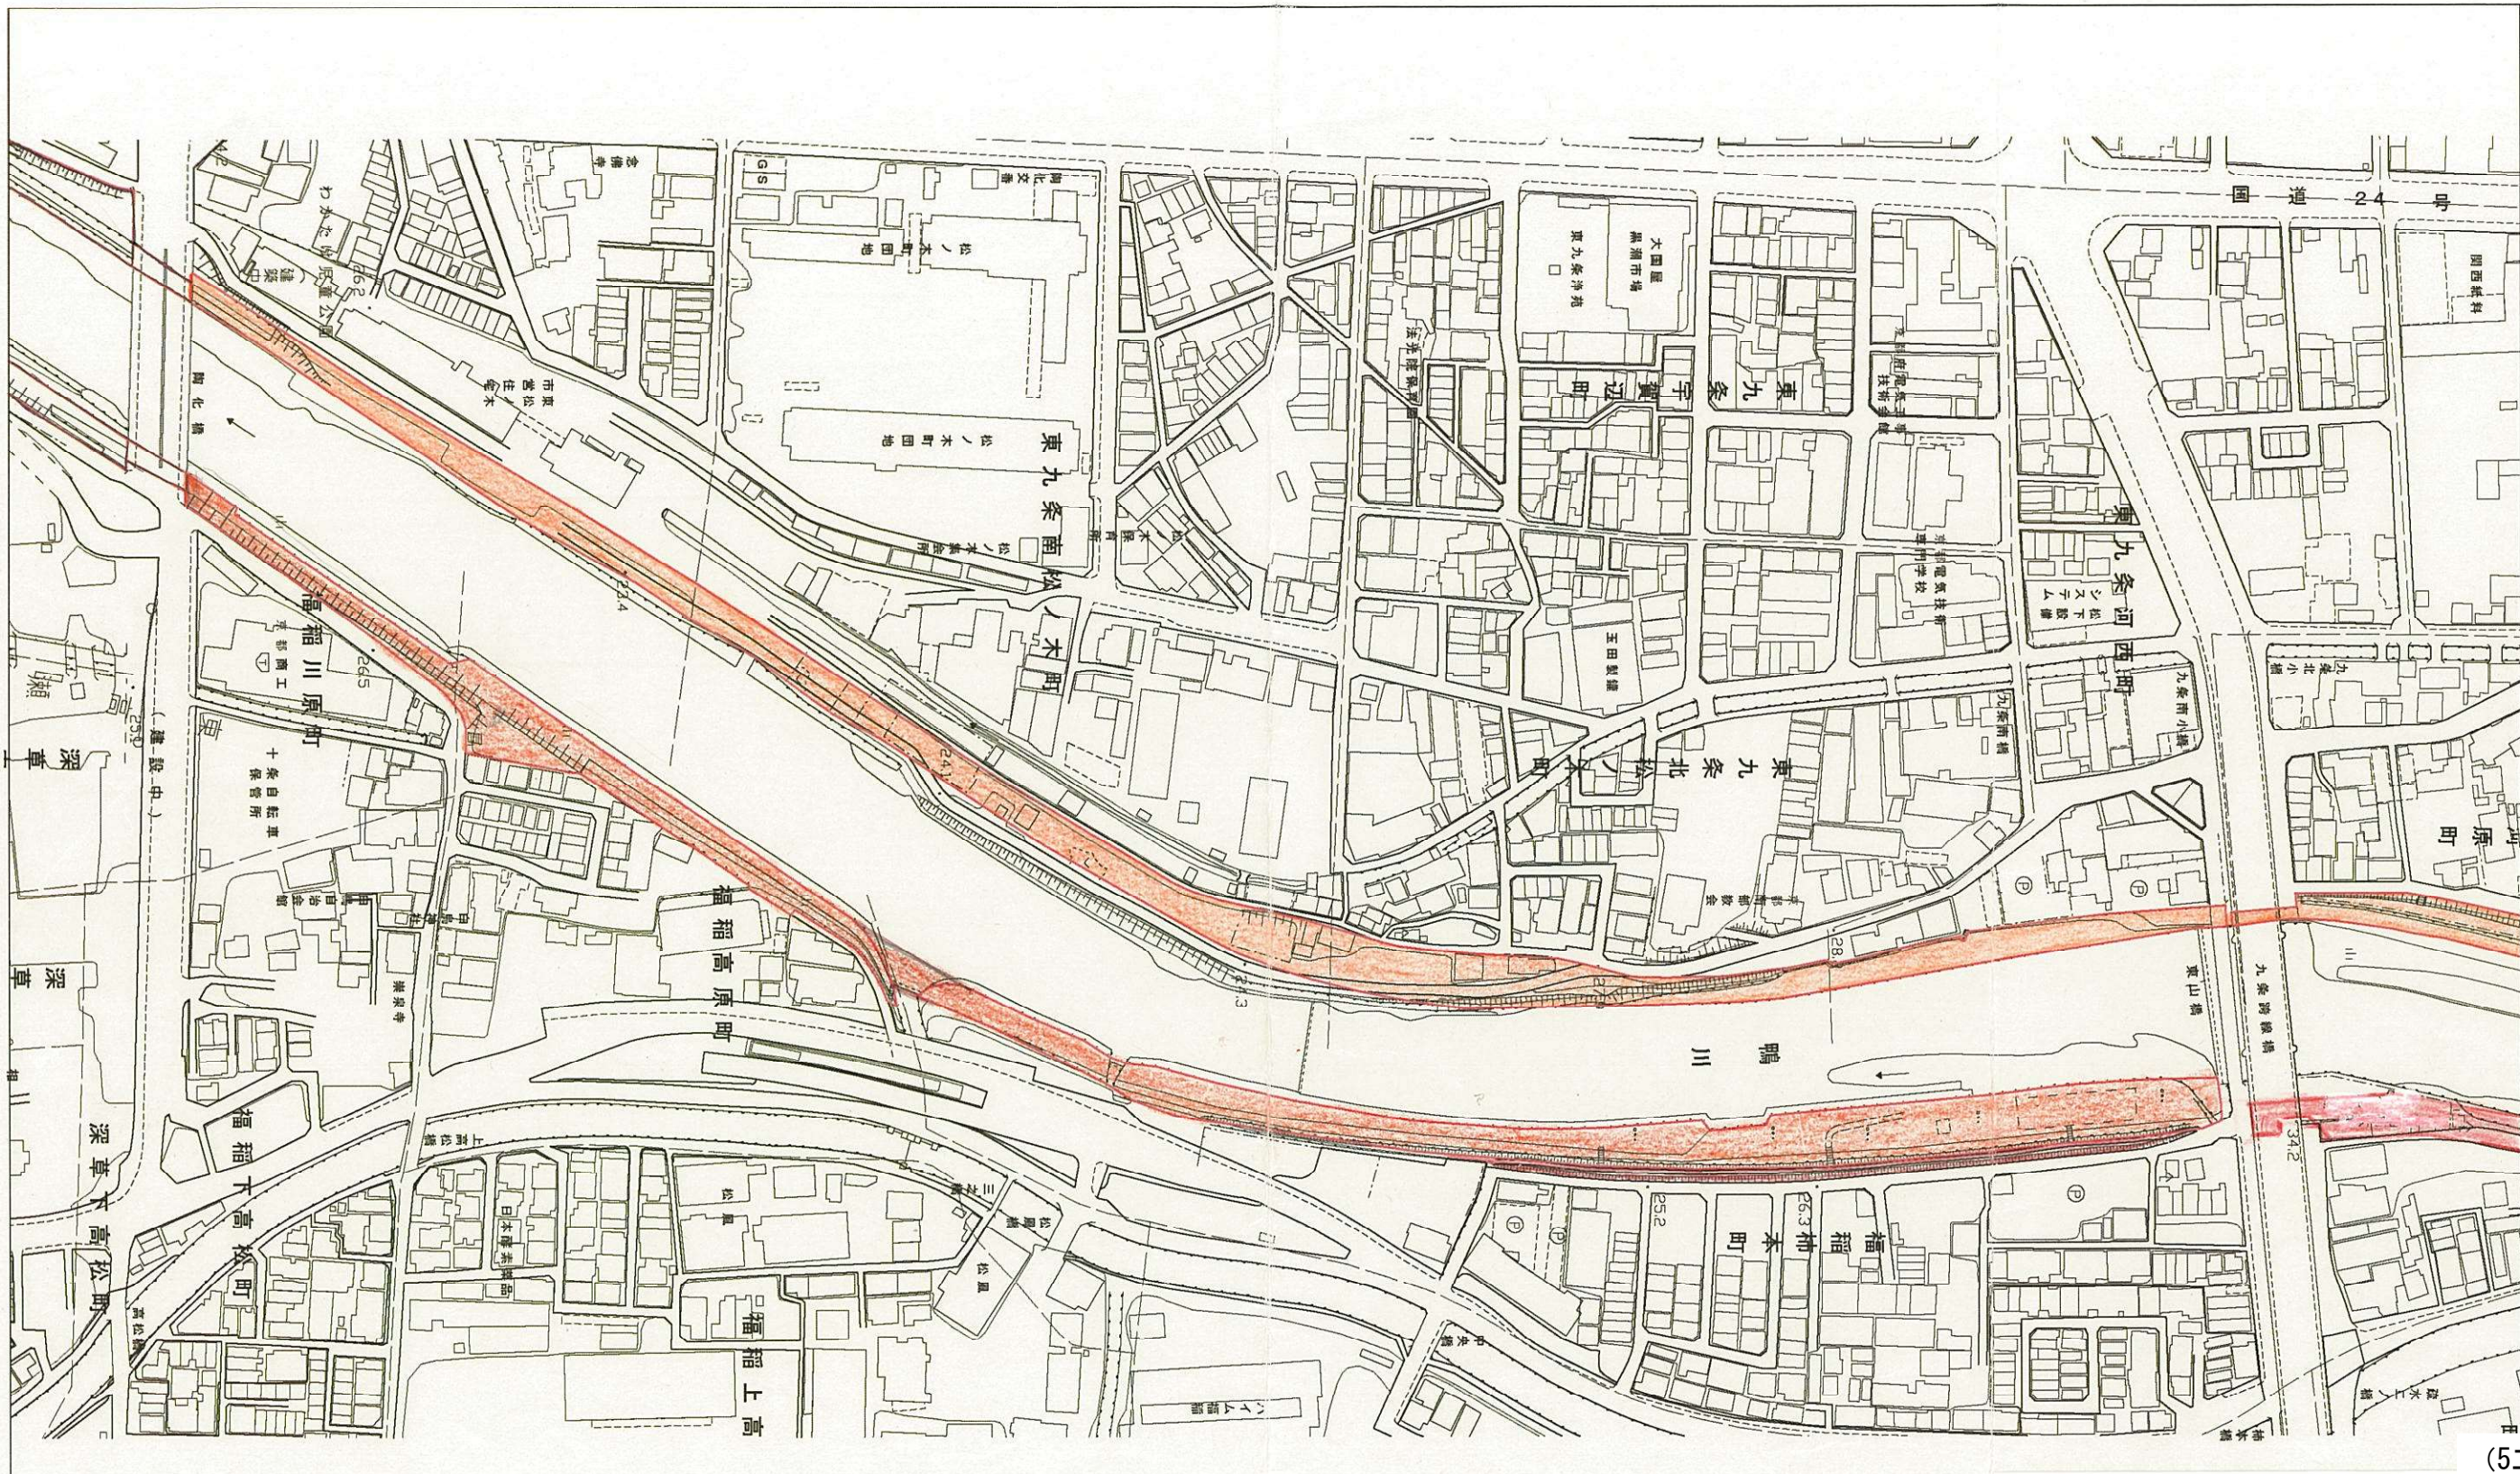

(5工区)

工事番号	京7鴨川等維持第1499号の6の5
工事名	管内一円(鴨川)鴨川等河川敷地維持修繕業務
工事場所	京都市東山区大橋町～南区東九条東松ノ木町
図面名	平面図(5)
縮尺	1 : 2500

0 100m 200m 縮尺 1 : 2,500