



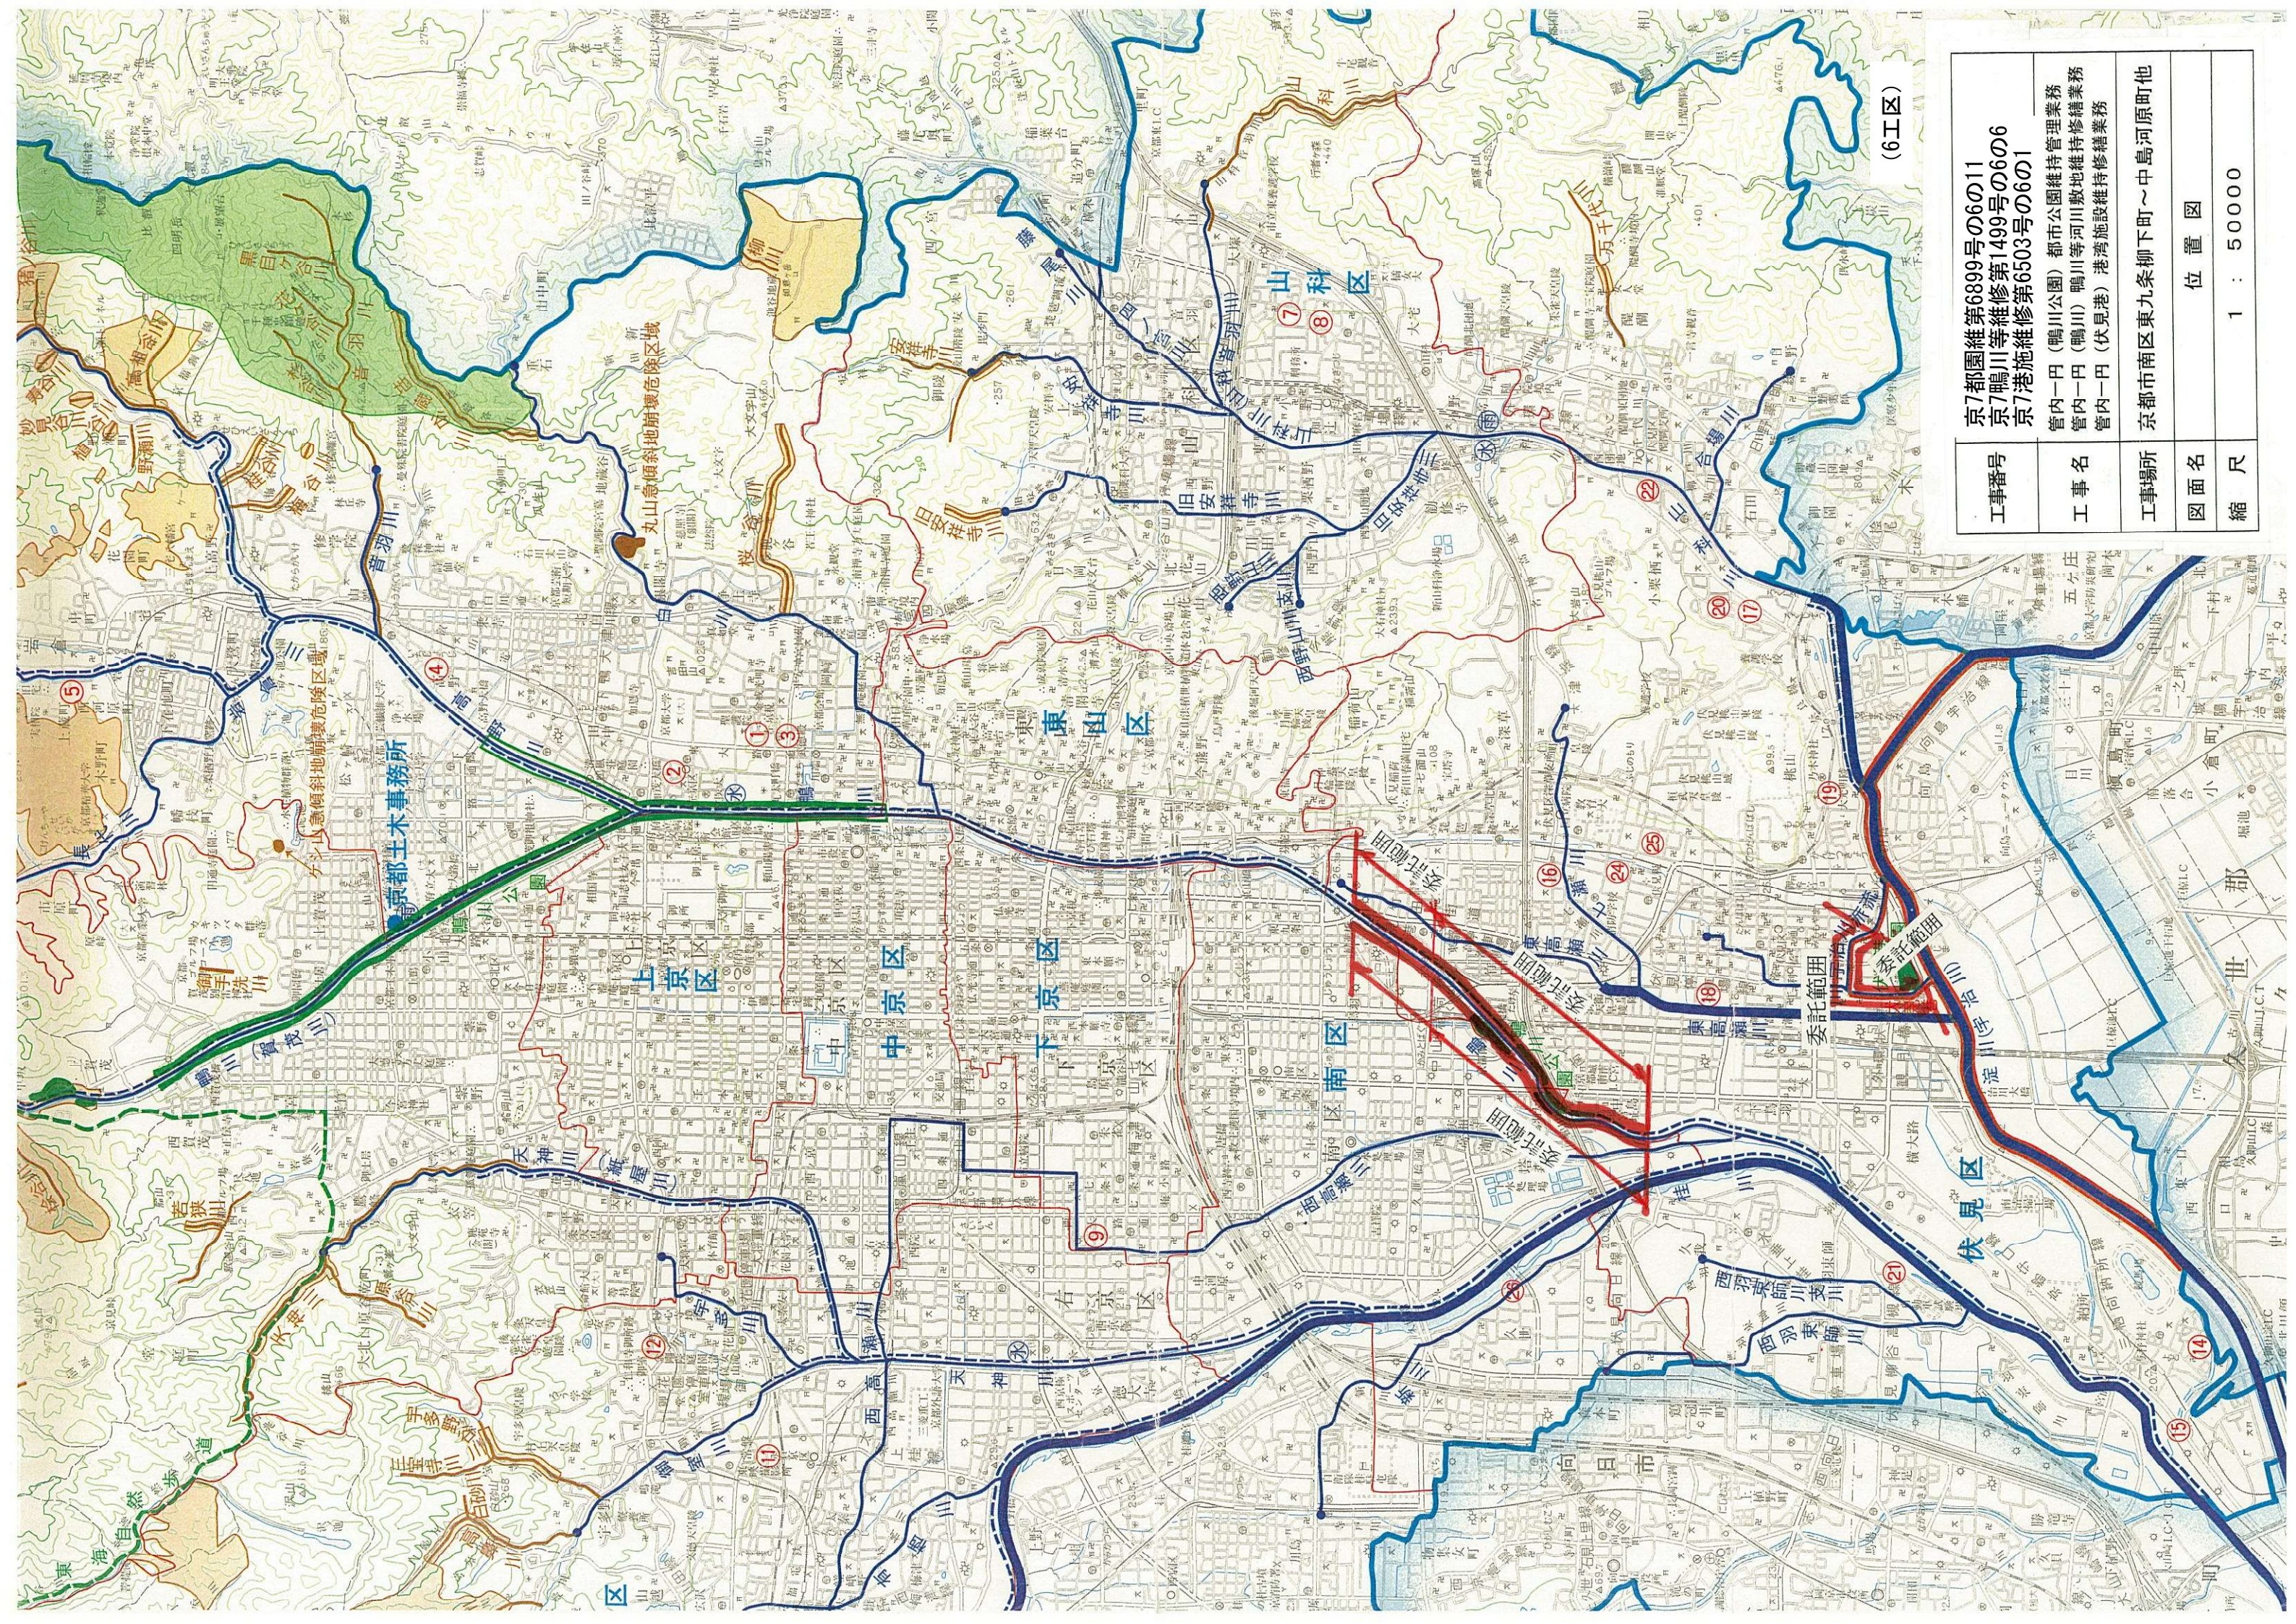

(6工区)

工事番号	京7都園維第6899号の6の11 京7鴨川等維修第1499号の6の6 京7港施維修第6503号の6の1		
工事名	管内一円 (鴨川公園) 都市公園維持管理業務 管内一円 (鴨川) 鴨川等河川敷地維持修繕業務 管内一円 (伏見港) 港湾施設維持修繕業務		
工事場所	京都市南区東九条柳下町～中島河原町他		
図面名	位置 図		
縮 尺	1 : 50000		

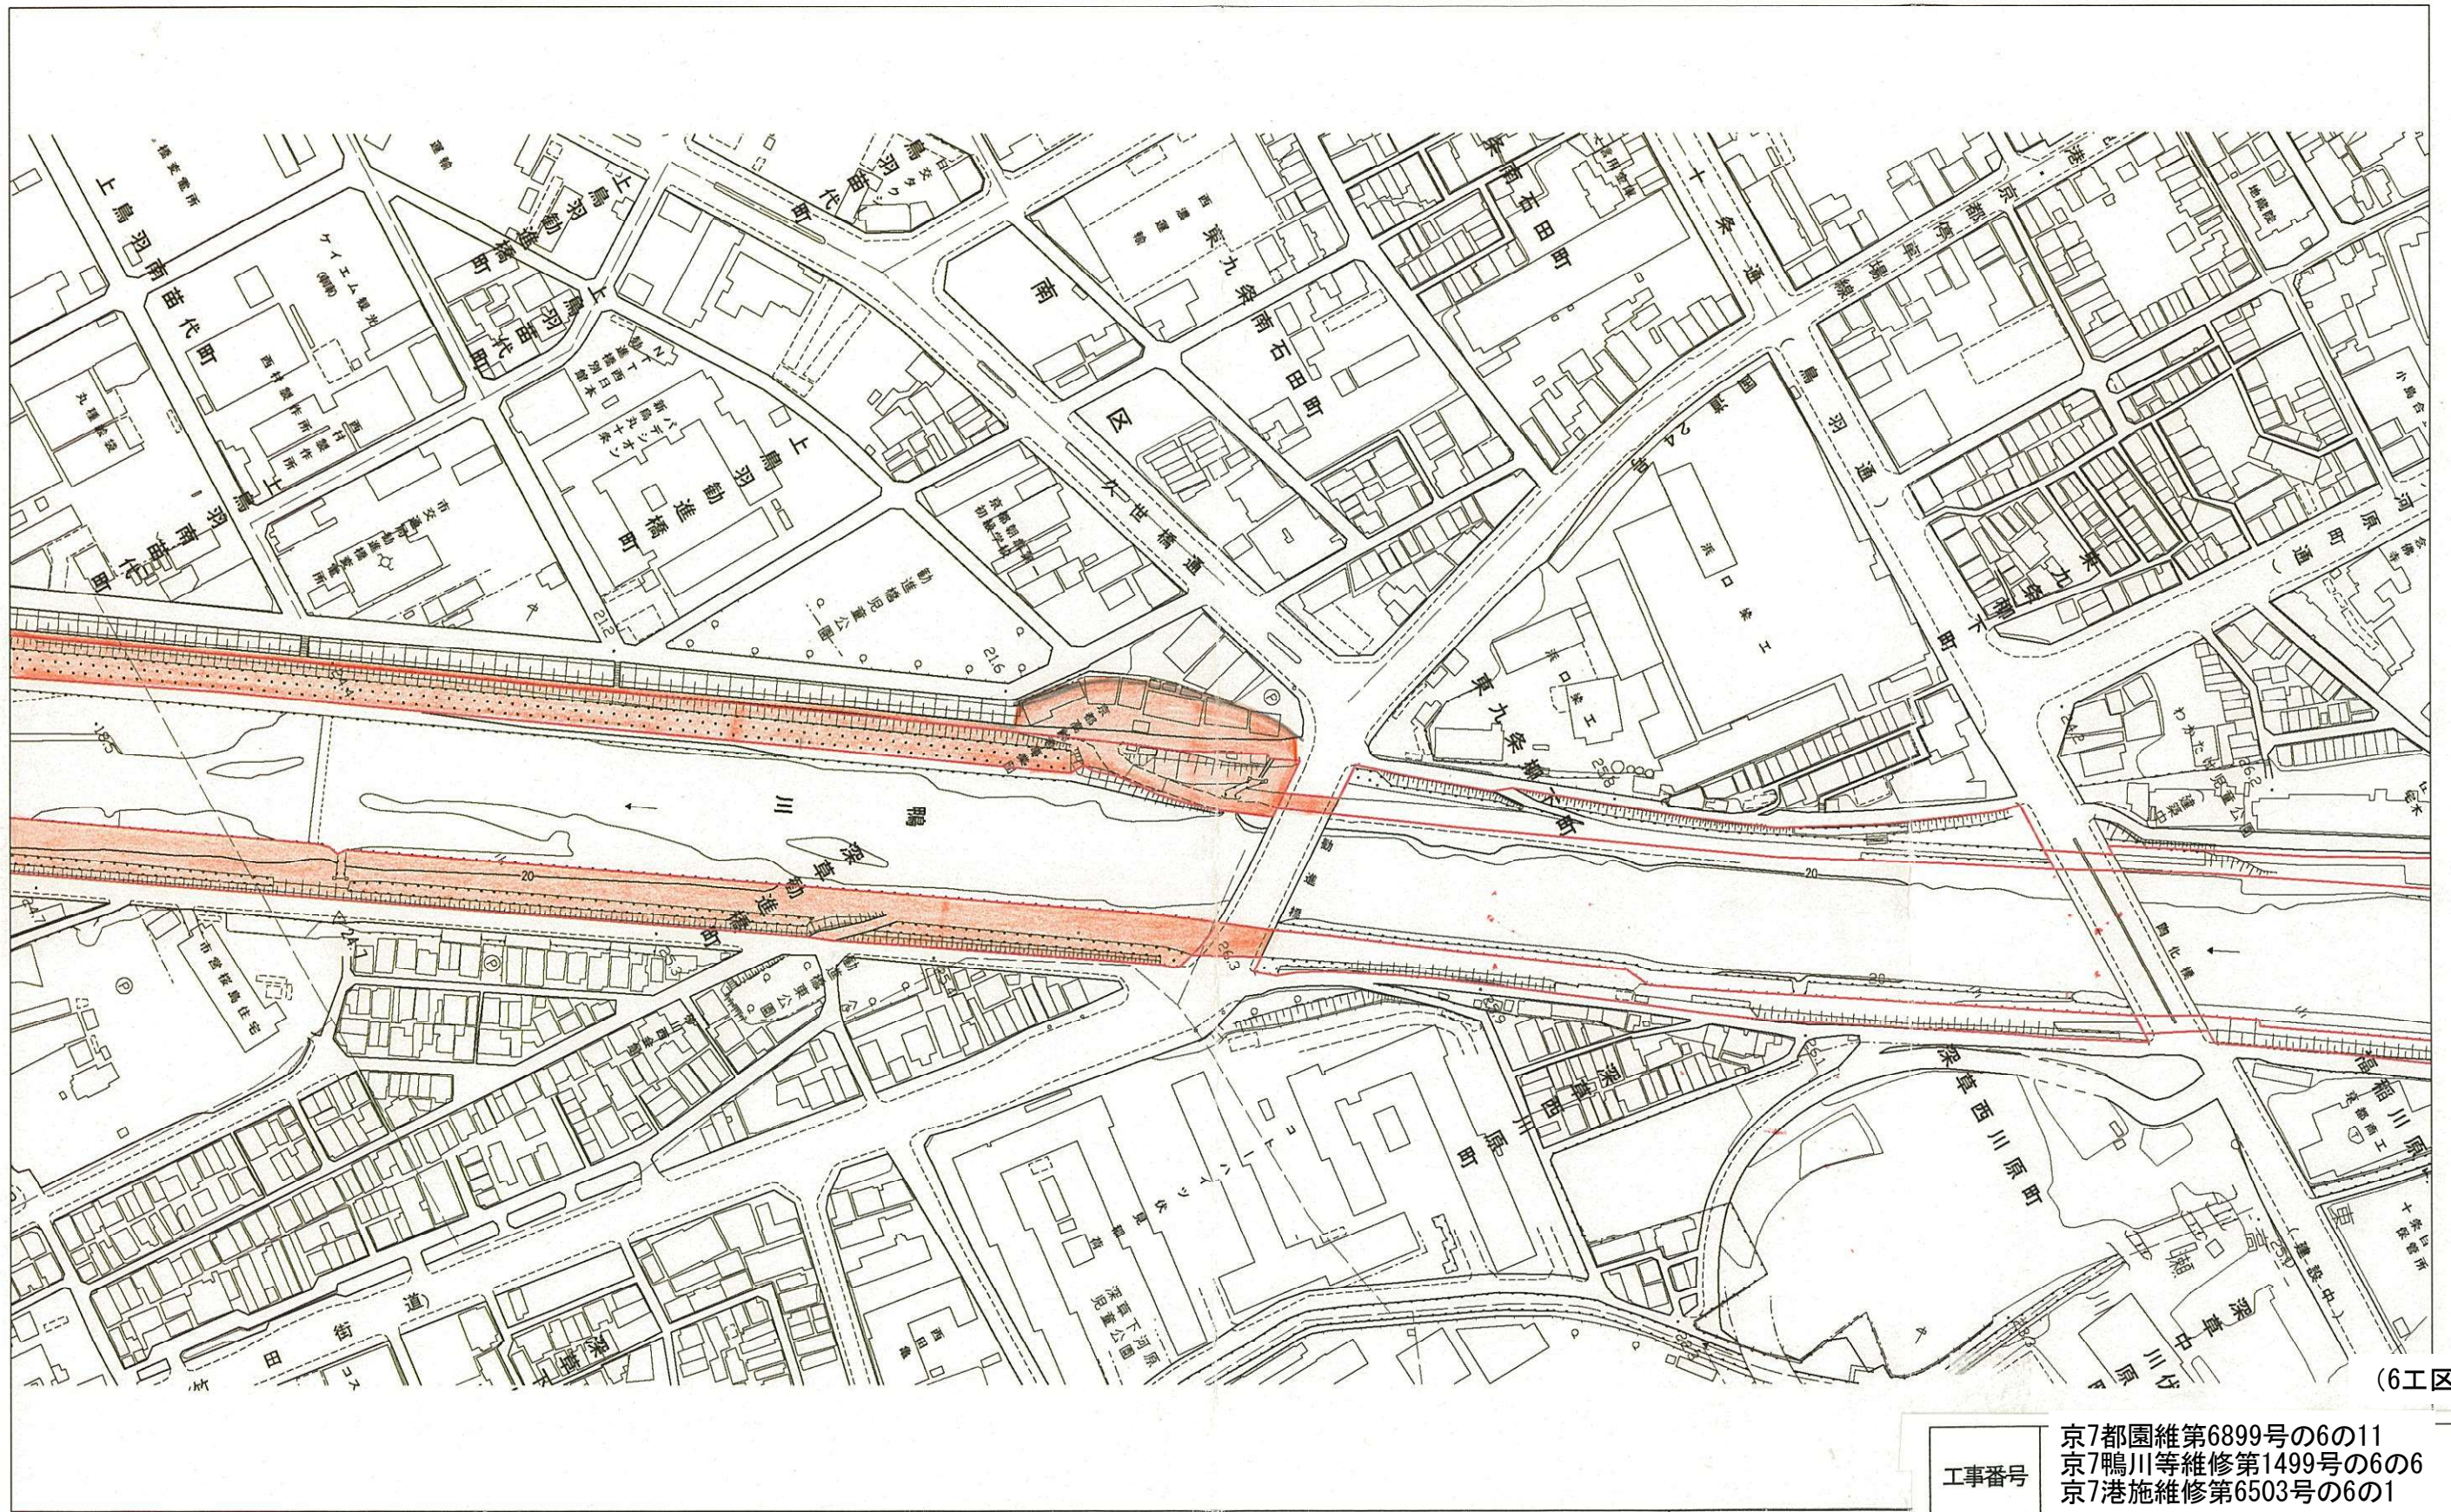


(6工区)

0 100m 200m


縮尺 1 : 2,500



工事番号	京7都園維第6899号の6の11 京7鴨川等維第1499号の6の6 京7港施維第6503号の6の1
工事名	管内一円（鴨川公園）都市公園維持管理業務 管内一円（鴨川）鴨川等河川敷地維持修繕業務 管内一円（伏見港）港湾施設維持修繕業務
工事場所	京都市南区東九条柳下町～中島河原町他
図面名	平面図（1）
縮尺	1 : 2500

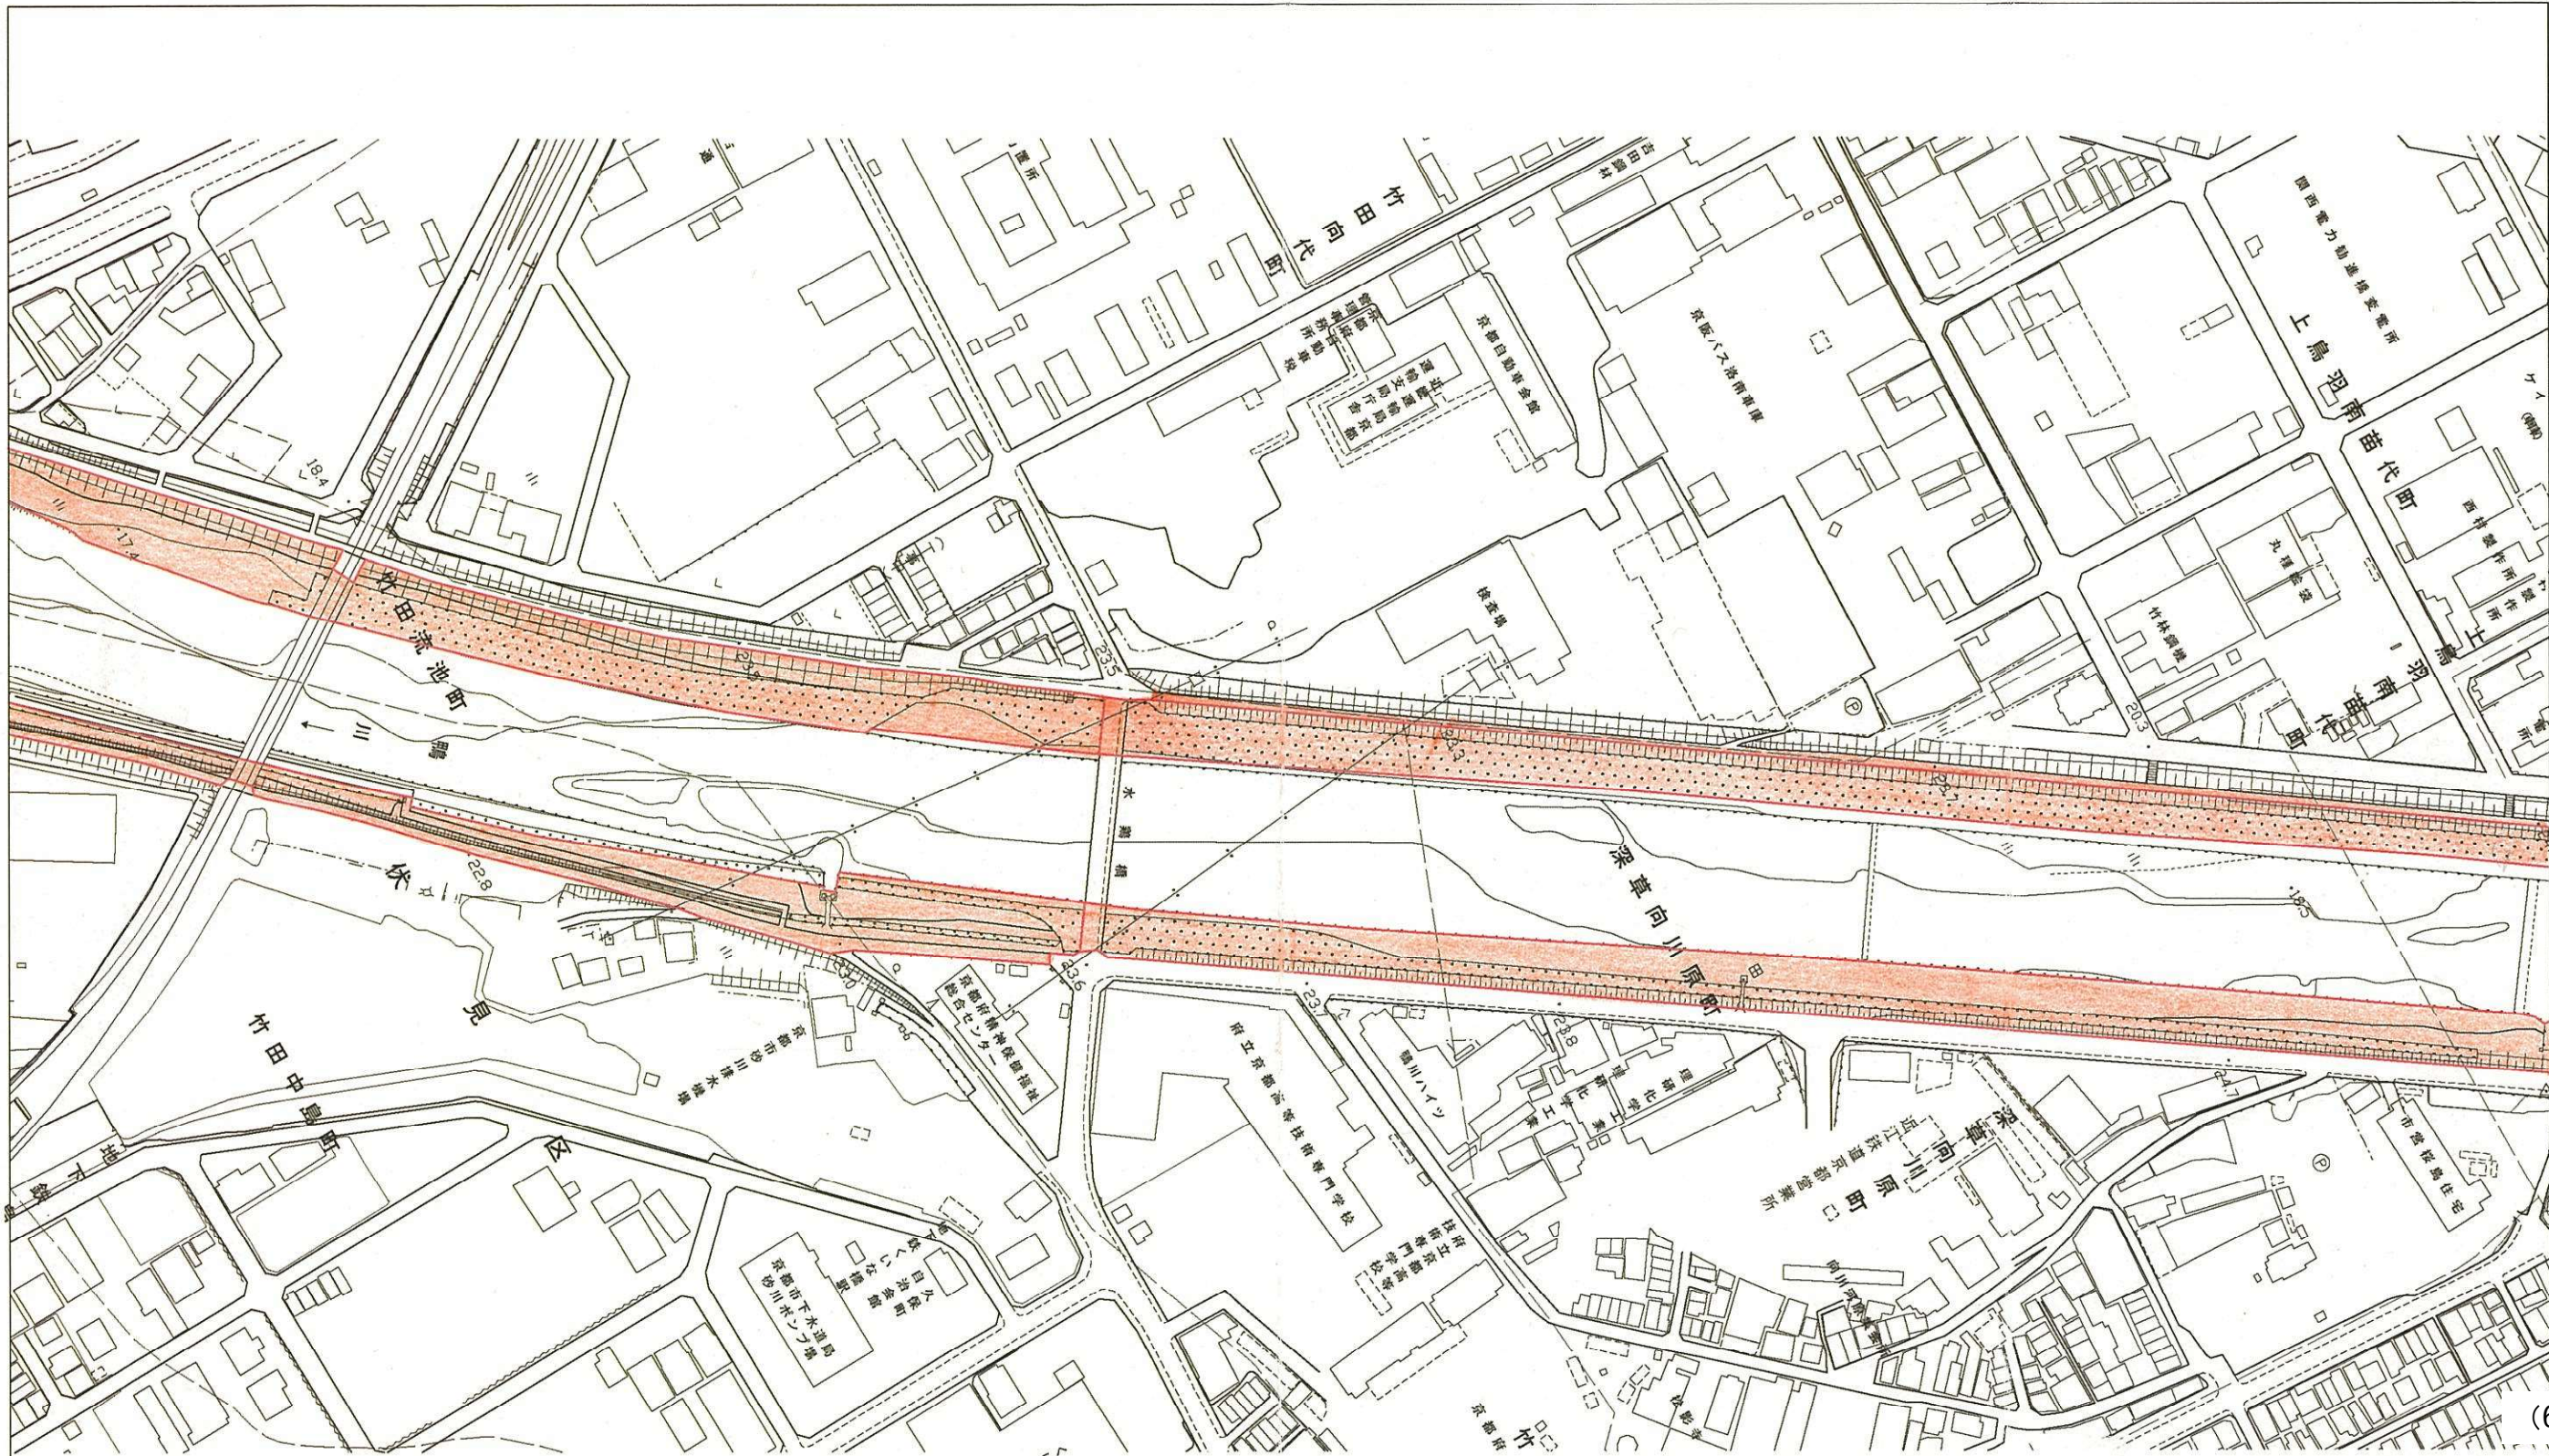


(6工区)

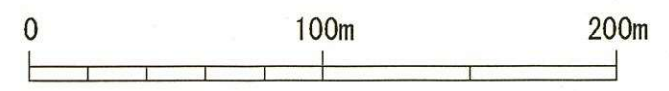


縮尺 1 : 2,500



工事番号	京7都園維第6899号の6の11 京7鴨川等維修第1499号の6の6 京7港施維修第6503号の6の1
工事名	管内一円（鴨川公園）都市公園維持管理業務 管内一円（鴨川）鴨川等河川敷地維持修繕業務 管内一円（伏見港）港湾施設維持修繕業務
工事場所	京都市南区東九条柳下町～中島河原町他
図面名	平面図（2）
縮尺	1 : 2500

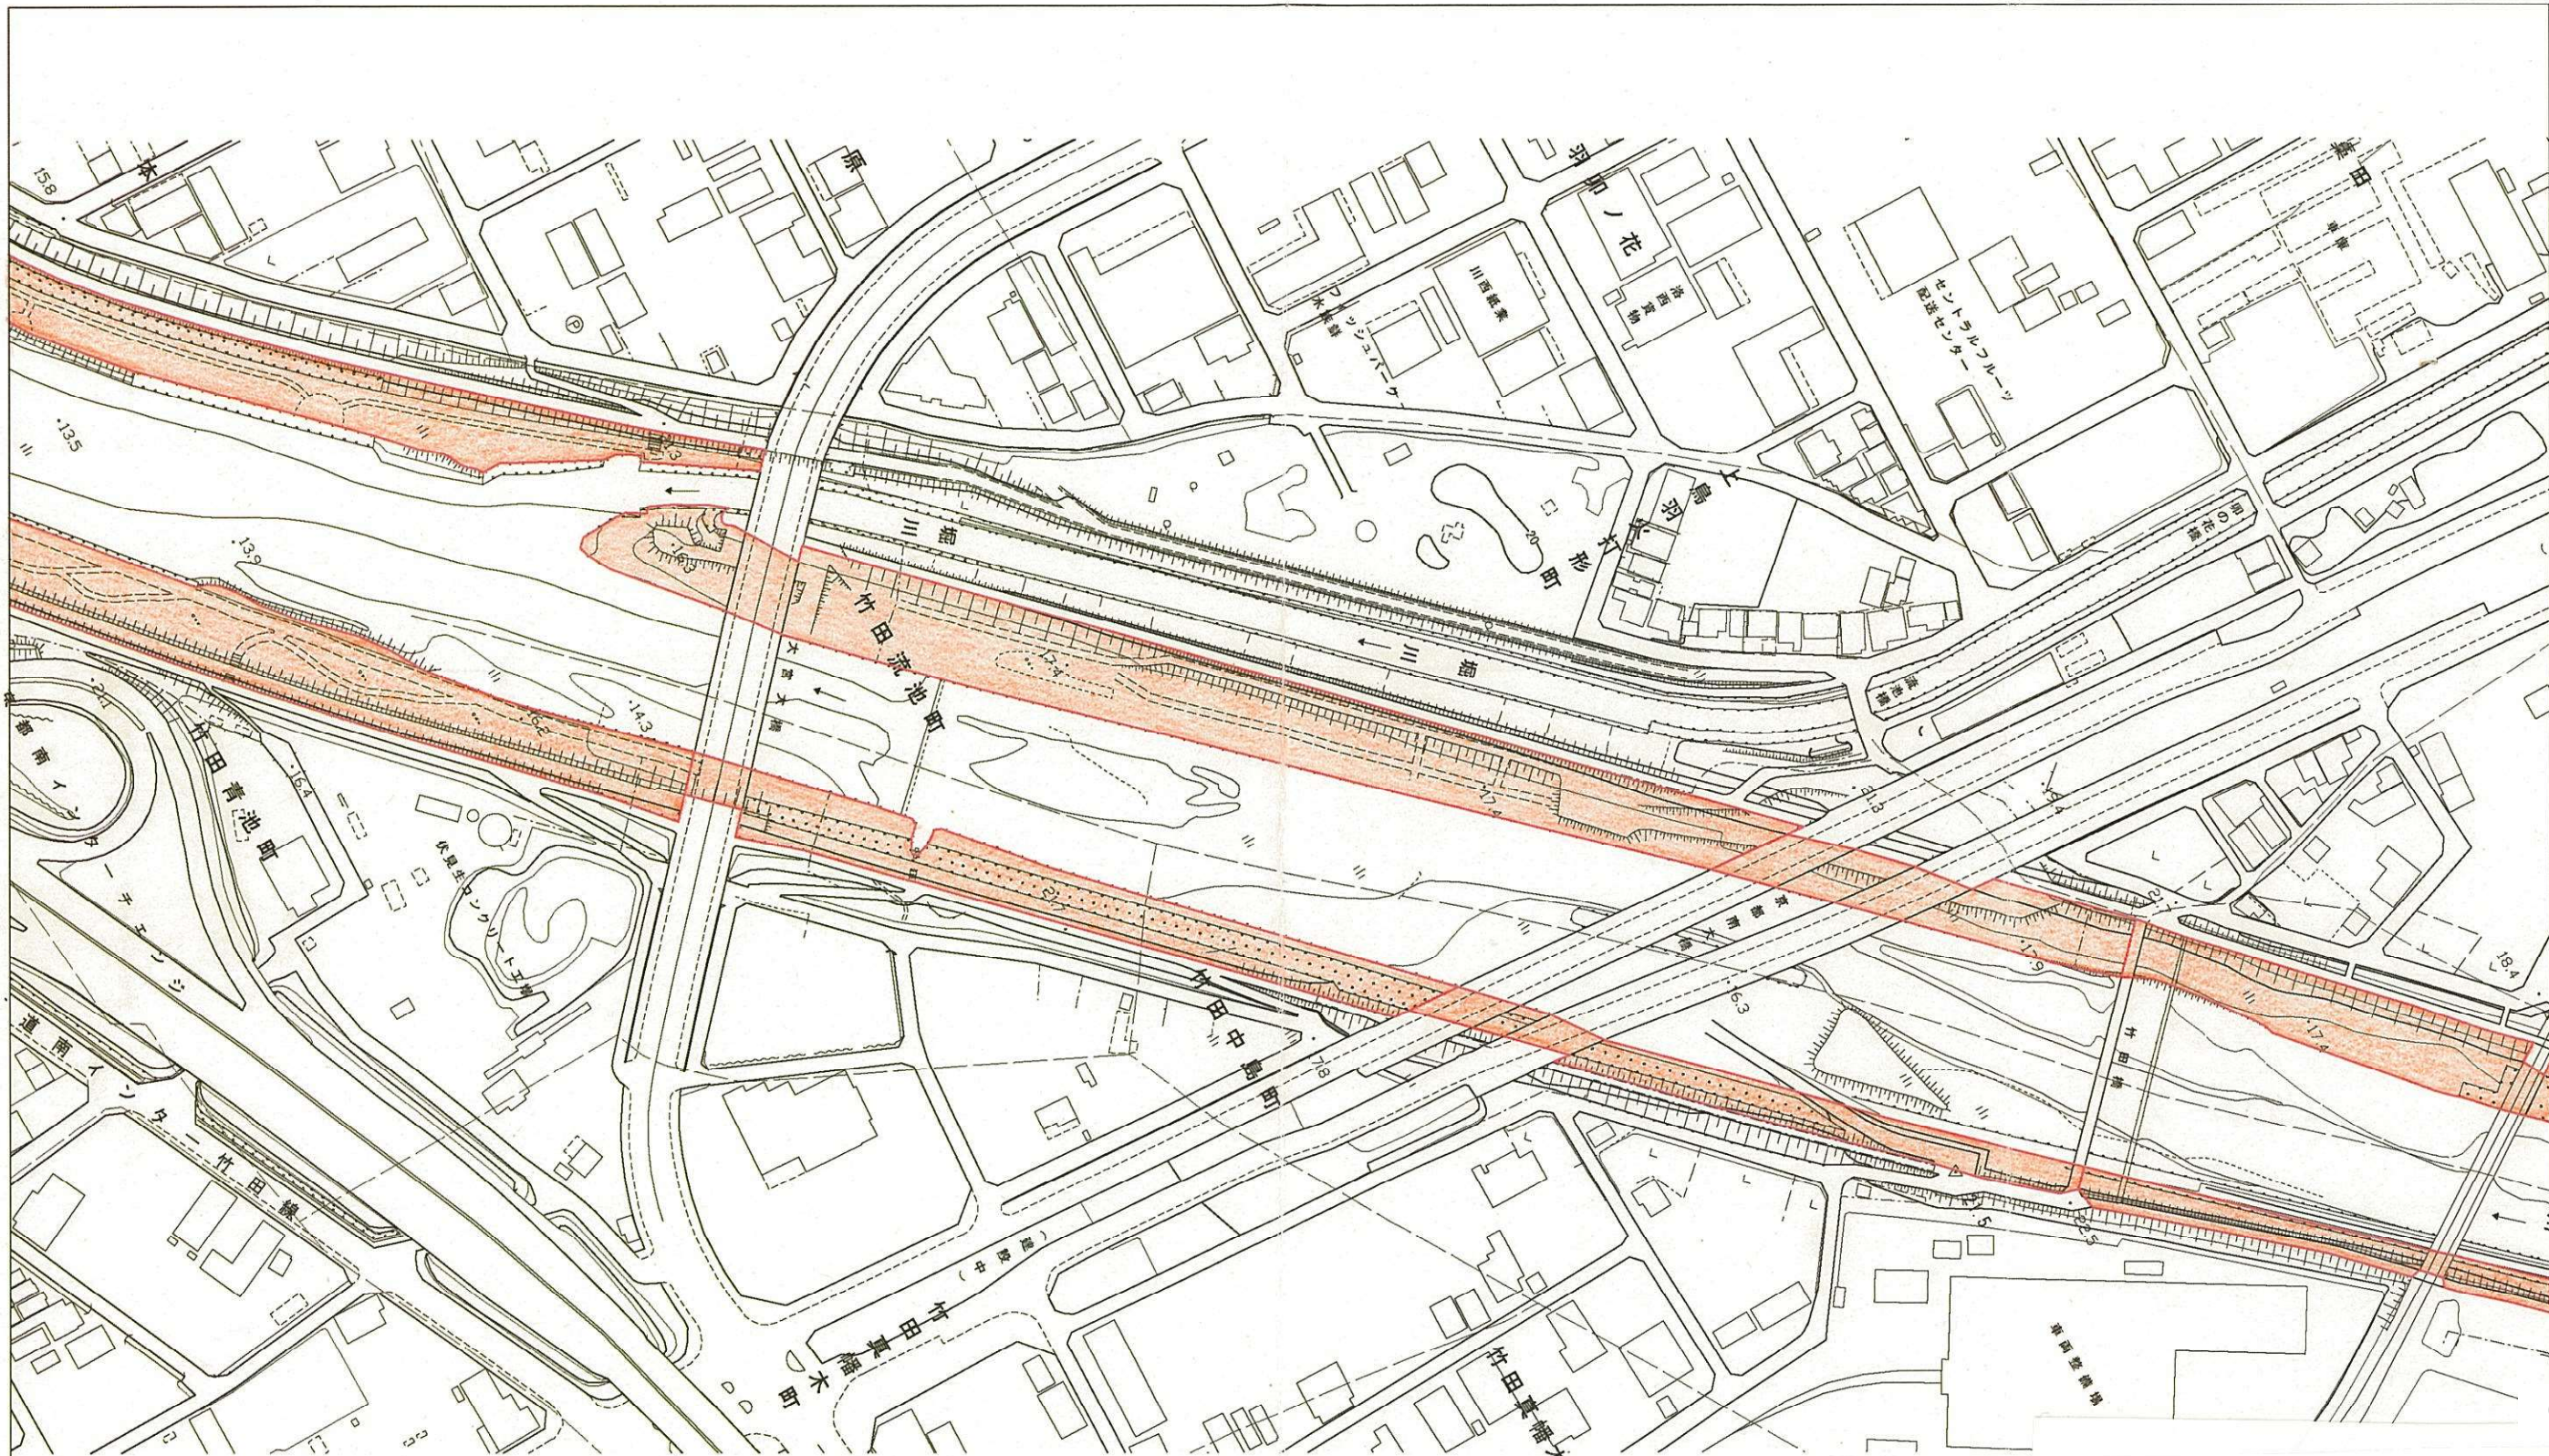


(6工区)

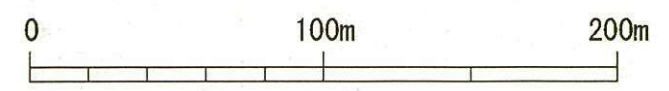


縮尺 1 : 2,500

工事番号	京7都園維第6899号の6の11 京7鴨川等維修第1499号の6の6 京7港施維修第6503号の6の1
工事名	管内一円（鴨川公園）都市公園維持管理業務 管内一円（鴨川）鴨川等河川敷地維持修繕業務 管内一円（伏見港）港湾施設維持修繕業務
工事場所	京都市南区東九条柳下町～中島河原町他
図面名	平面図（3）
縮尺	1 : 2500

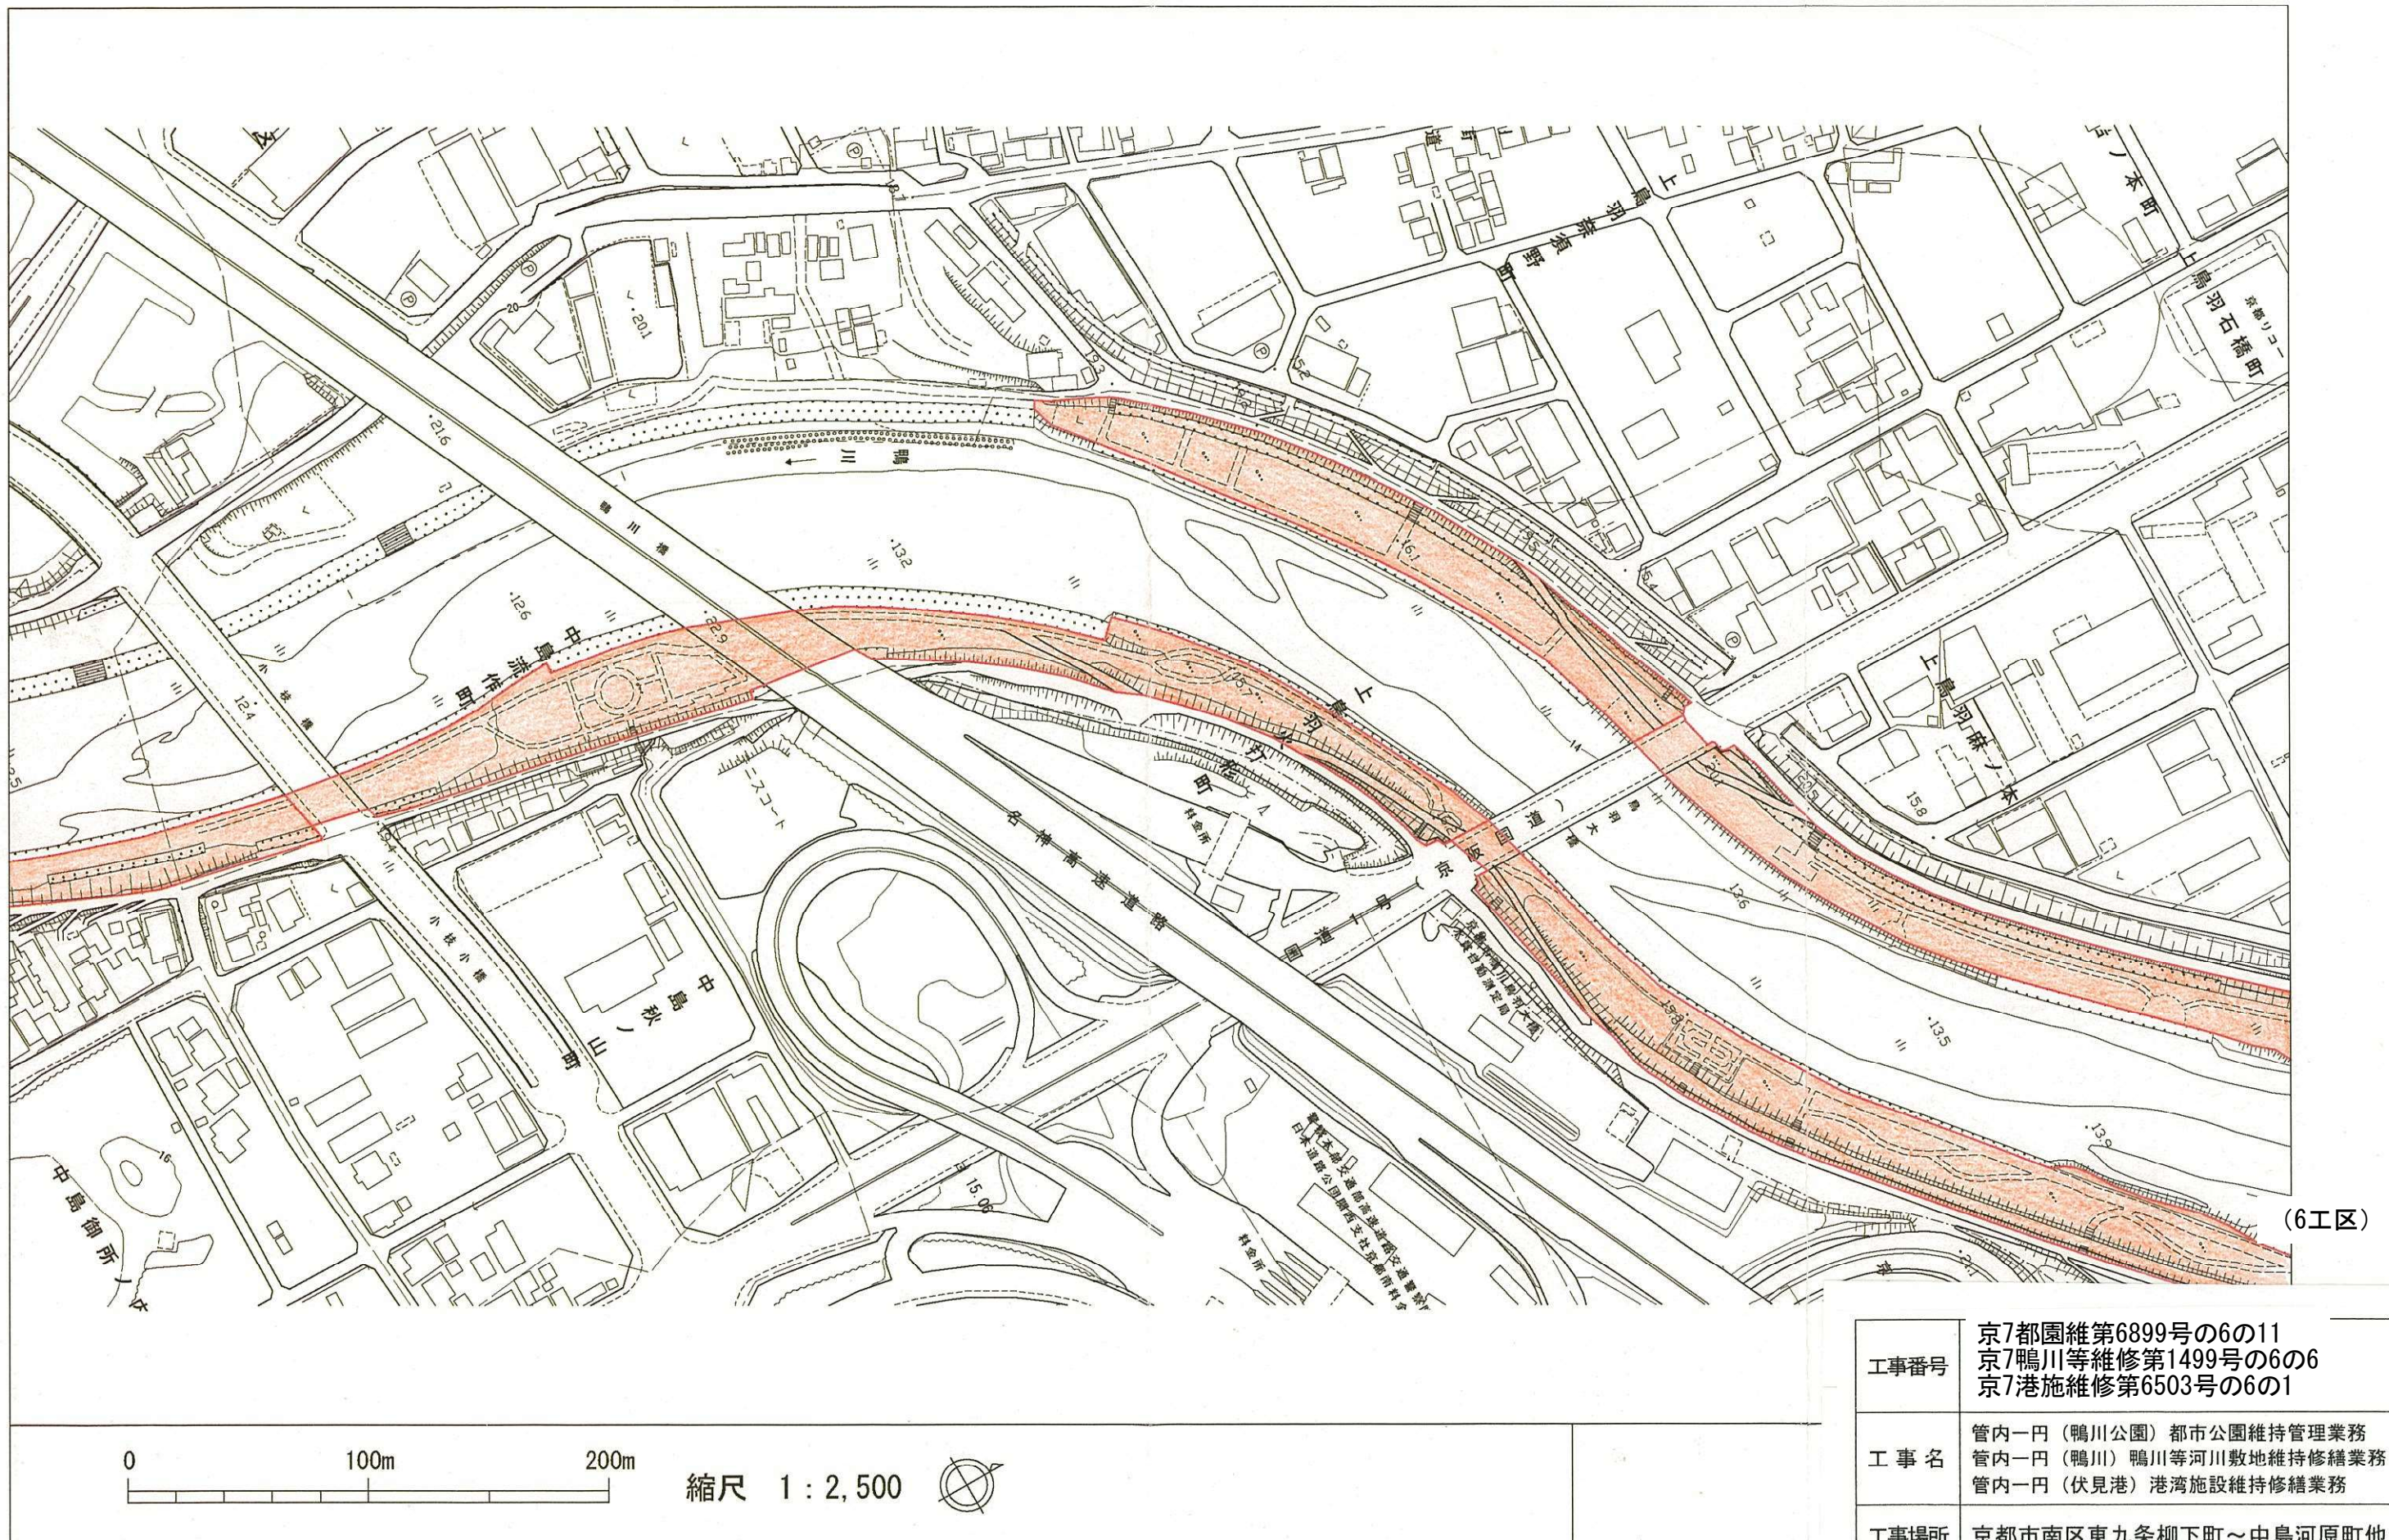

(6工区)


工事番号	京7都園維第6899号の6の11 京7鴨川等維持第1499号の6の6 京7港施維持第6503号の6の1
工事名	管内一円（鴨川公園）都市公園維持管理業務 管内一円（鴨川）鴨川等河川敷地維持修繕業務 管内一円（伏見港）港湾施設維持修繕業務
工事場所	京都市南区東九条柳下町～中島河原町他
図面名	平面図（4）
縮尺	1 : 2500

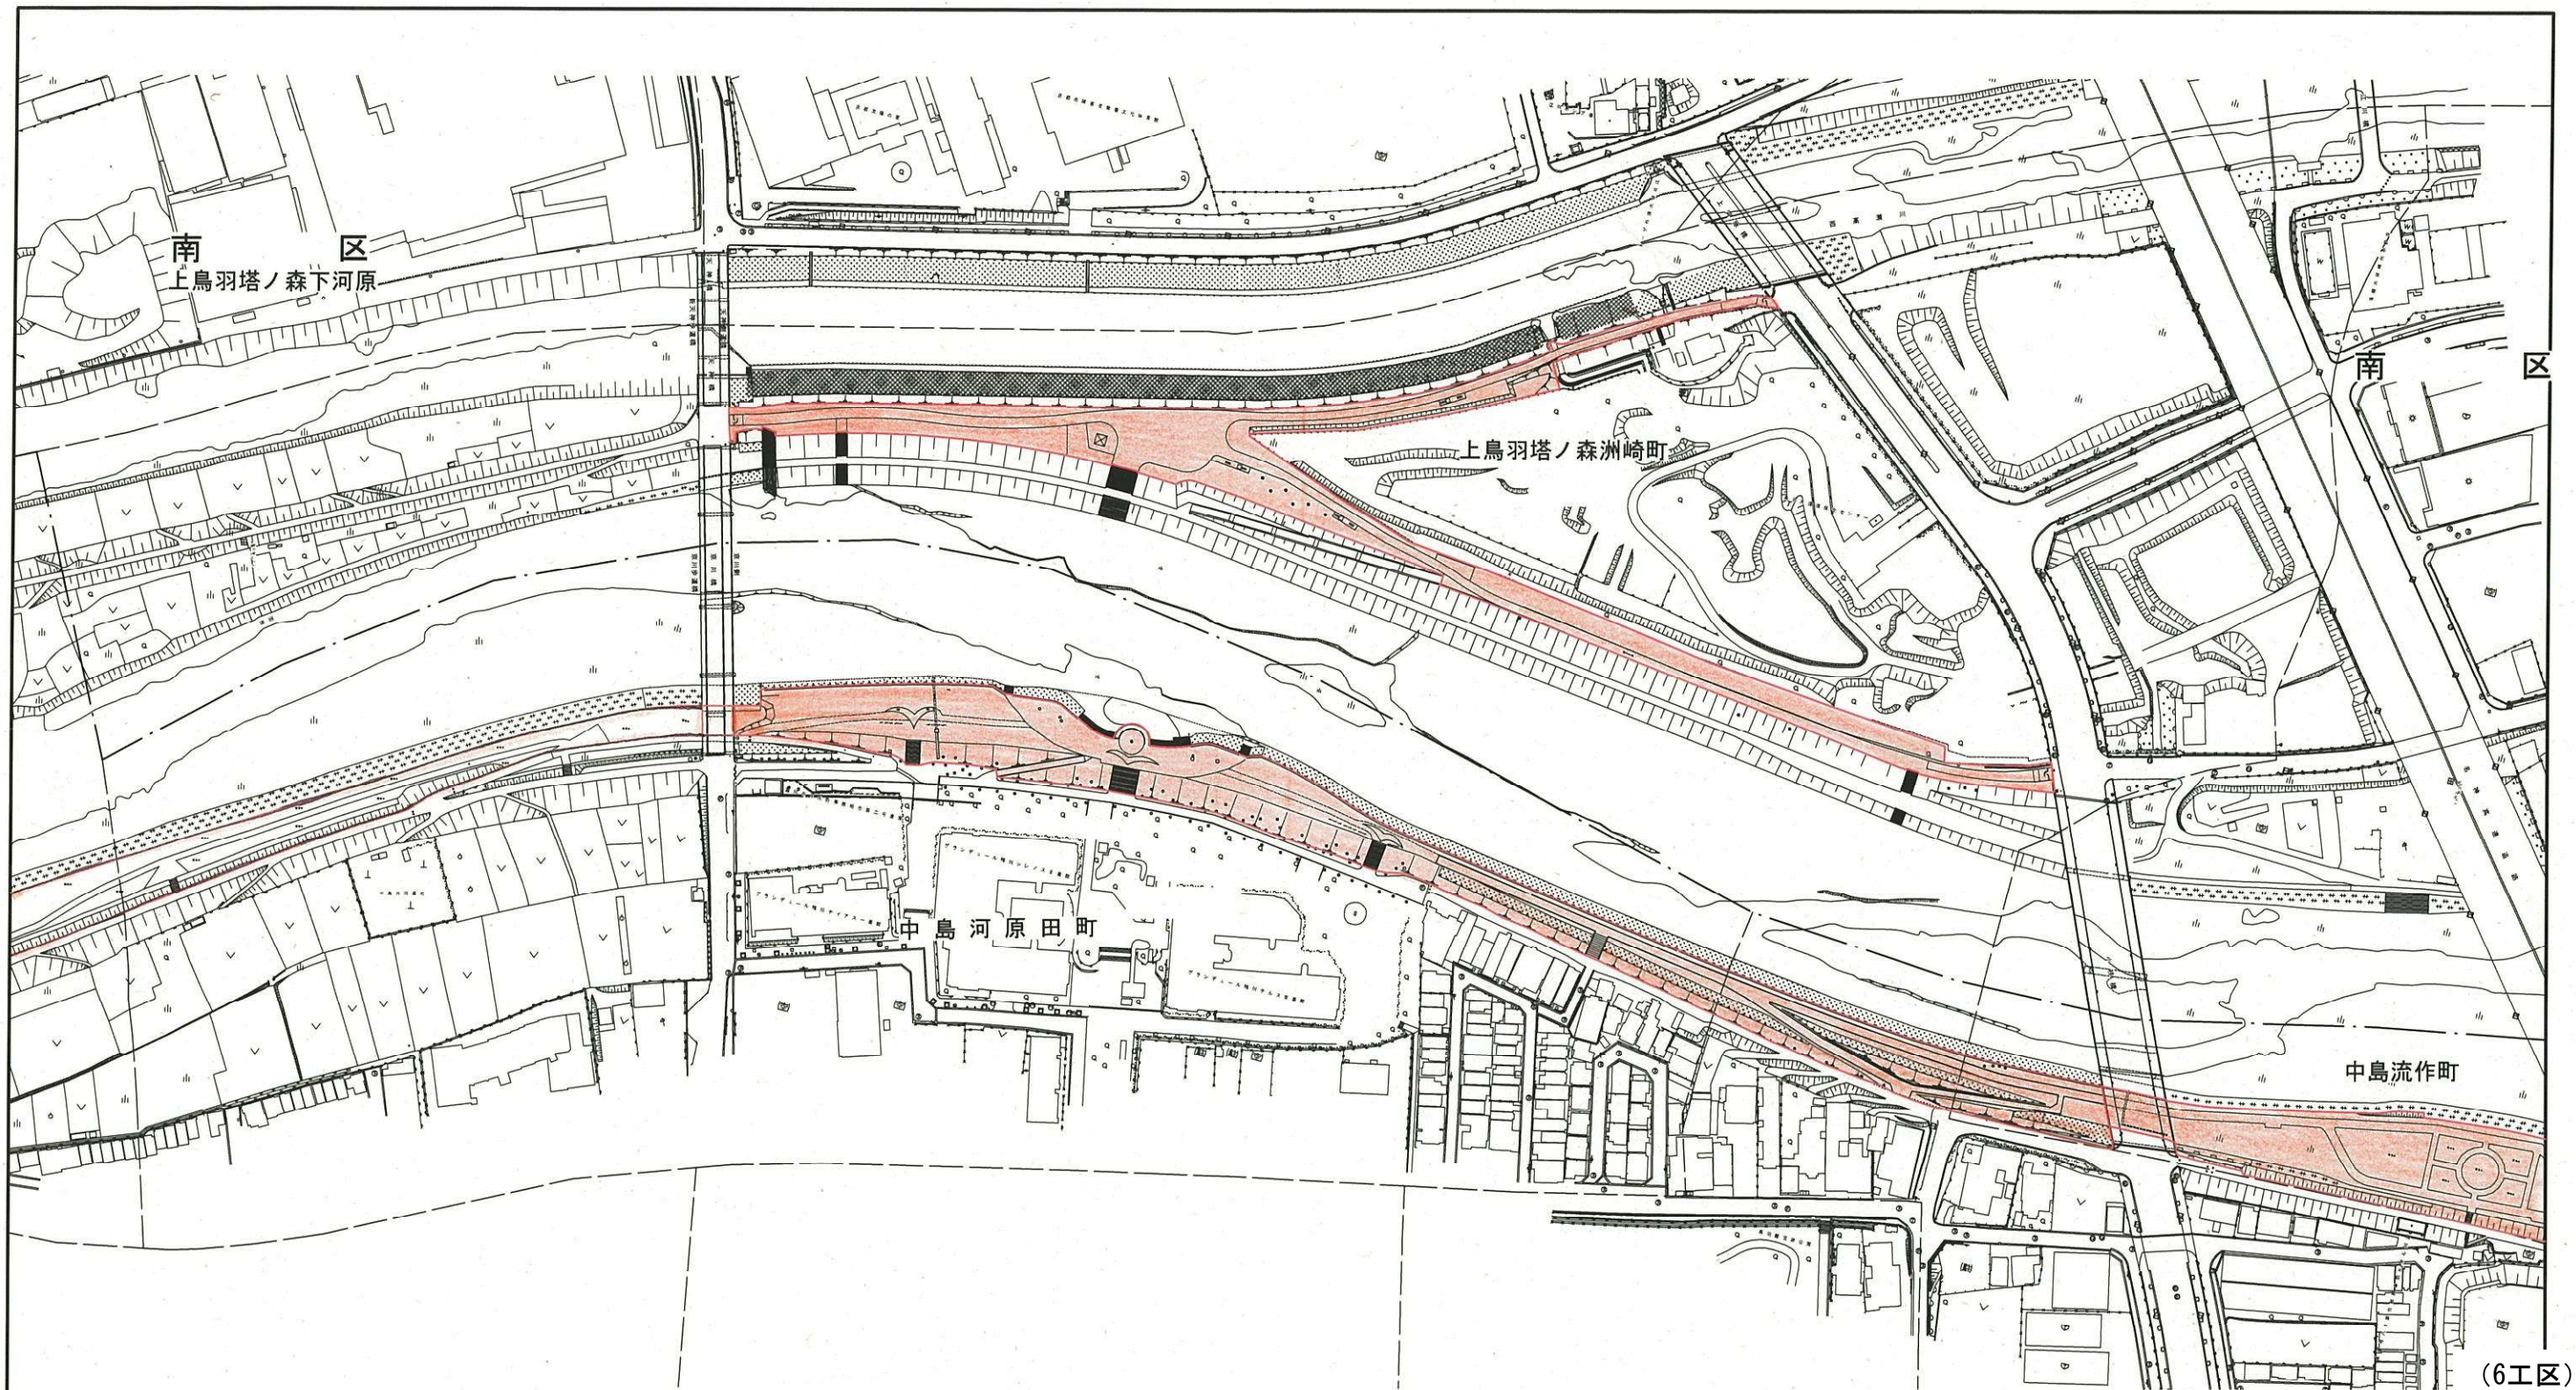

(6工区)

工事番号	京7都園維第6899号の6の11 京7鴨川等維修第1499号の6の6 京7港施維修第6503号の6の1
工事名	管内一円（鴨川公園）都市公園維持管理業務 管内一円（鴨川）鴨川等河川敷地維持修繕業務 管内一円（伏見港）港湾施設維持修繕業務
工事場所	京都市南区東九条柳下町～中島河原町他
図面名	平面図（5）
縮尺	1 : 2500


宇治川派流平面図 S=1:2500

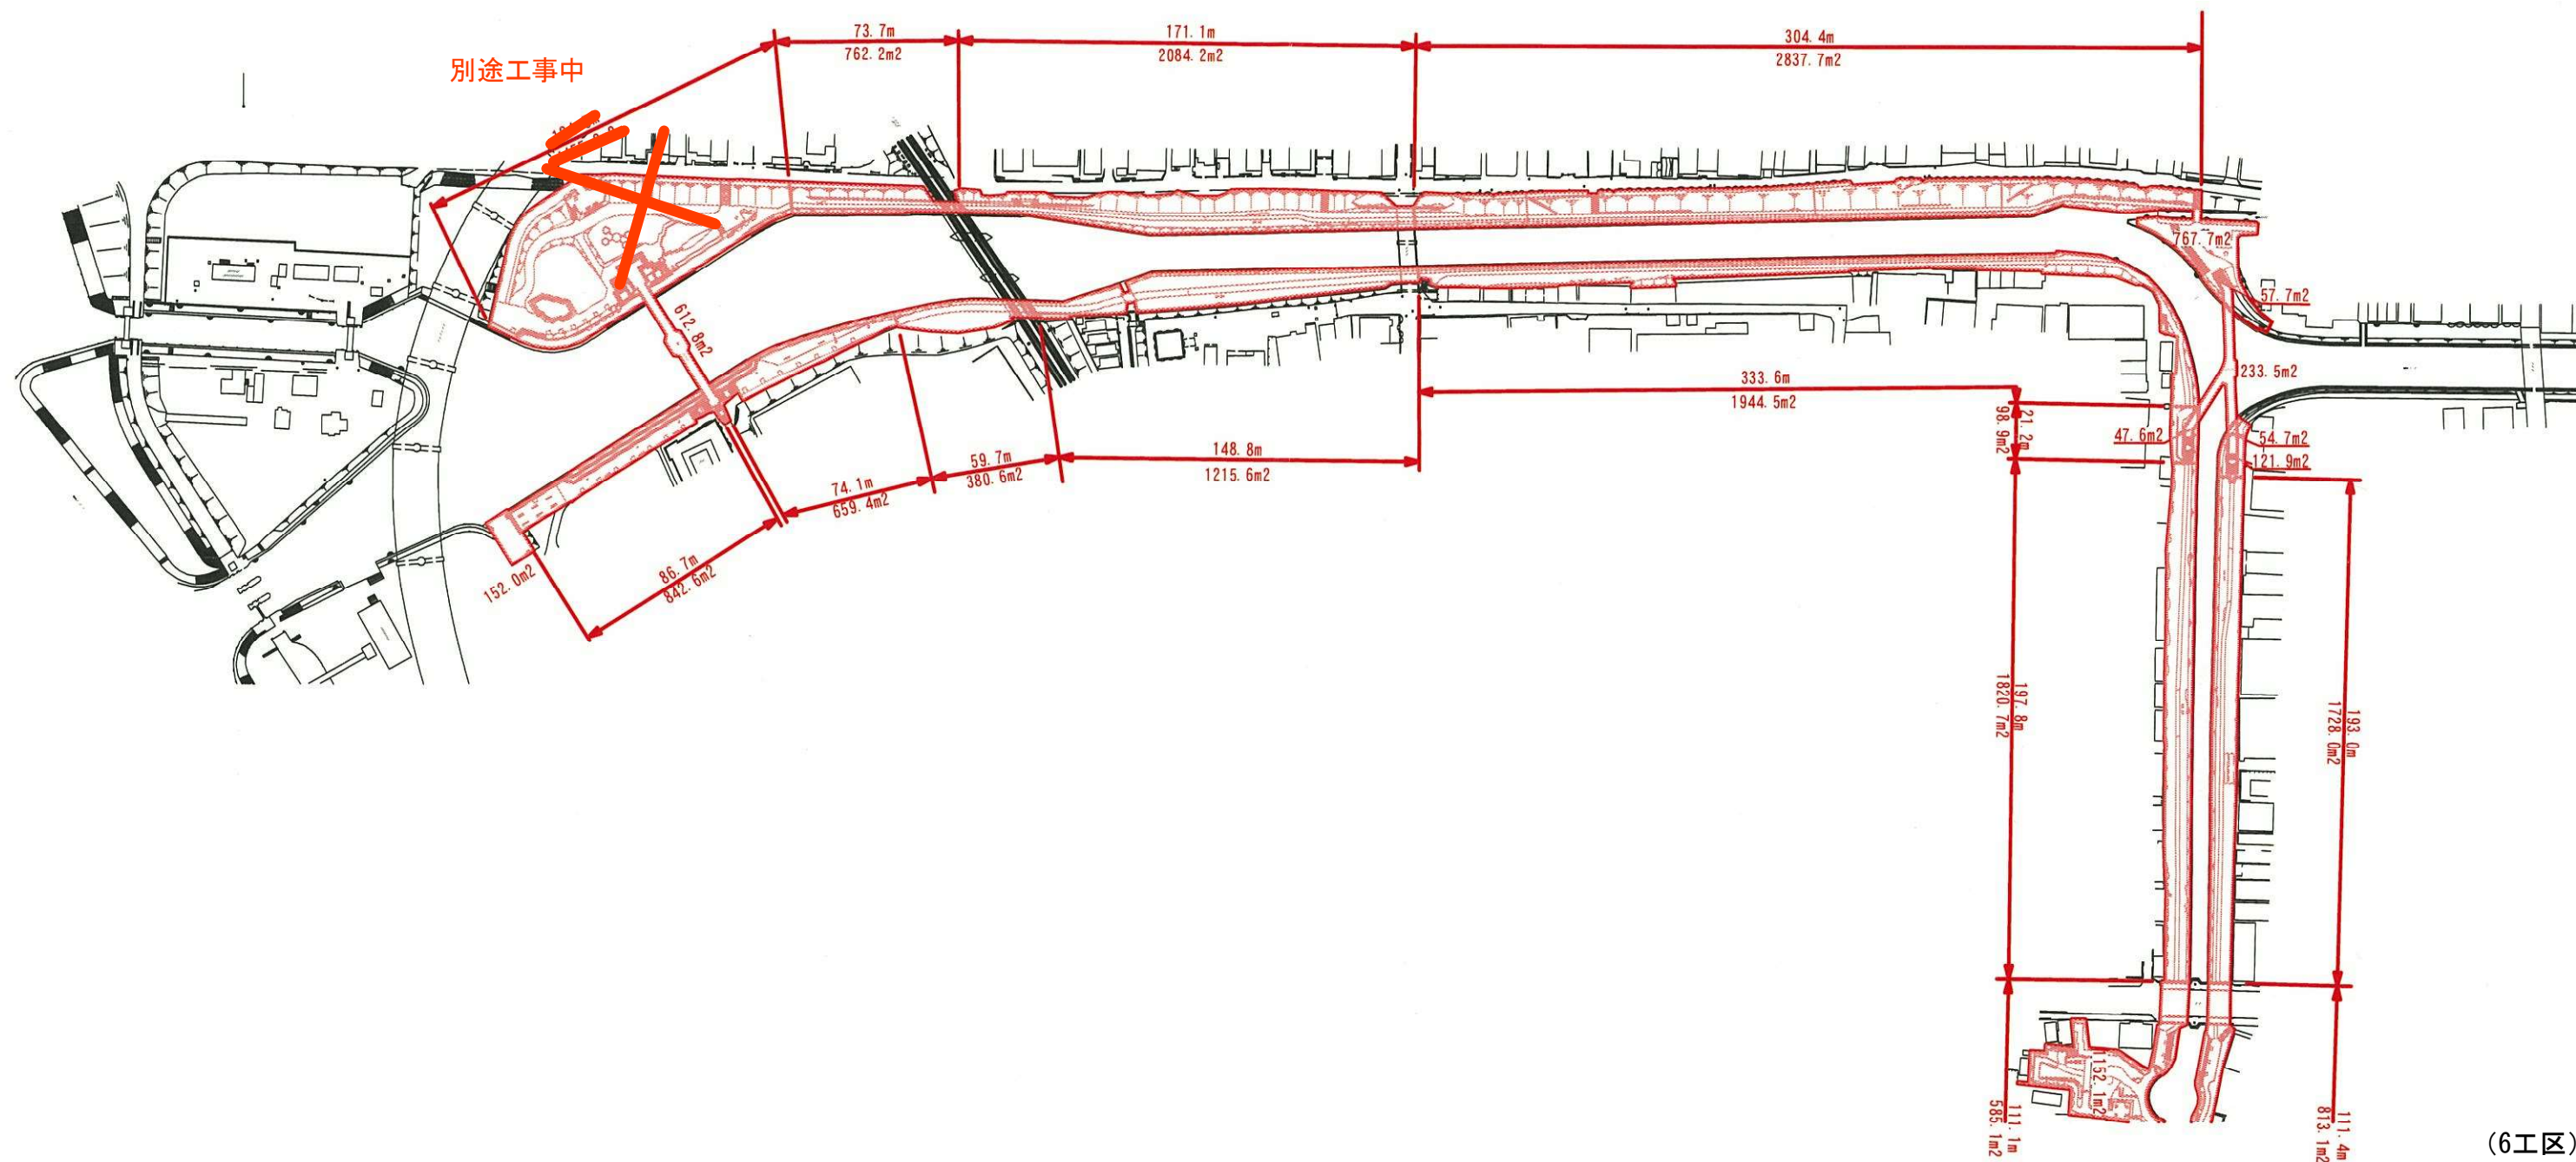

(6工区)

工事番号	京7都園維第6899号の6の11 京7鴨川等維修第1499号の6の6 京7港施維修第6503号の6の1
工事名	管内一円（鴨川公園）都市公園維持管理業務 管内一円（鴨川）鴨川等河川敷地維持修繕業務 管内一円（伏見港）港湾施設維持修繕業務
工事場所	京都市伏見区本木材町～伏見区葎島金井戸町
図面名	平面図 (6)
縮尺	1:2500

宇治川派流平面図 S=1:2500

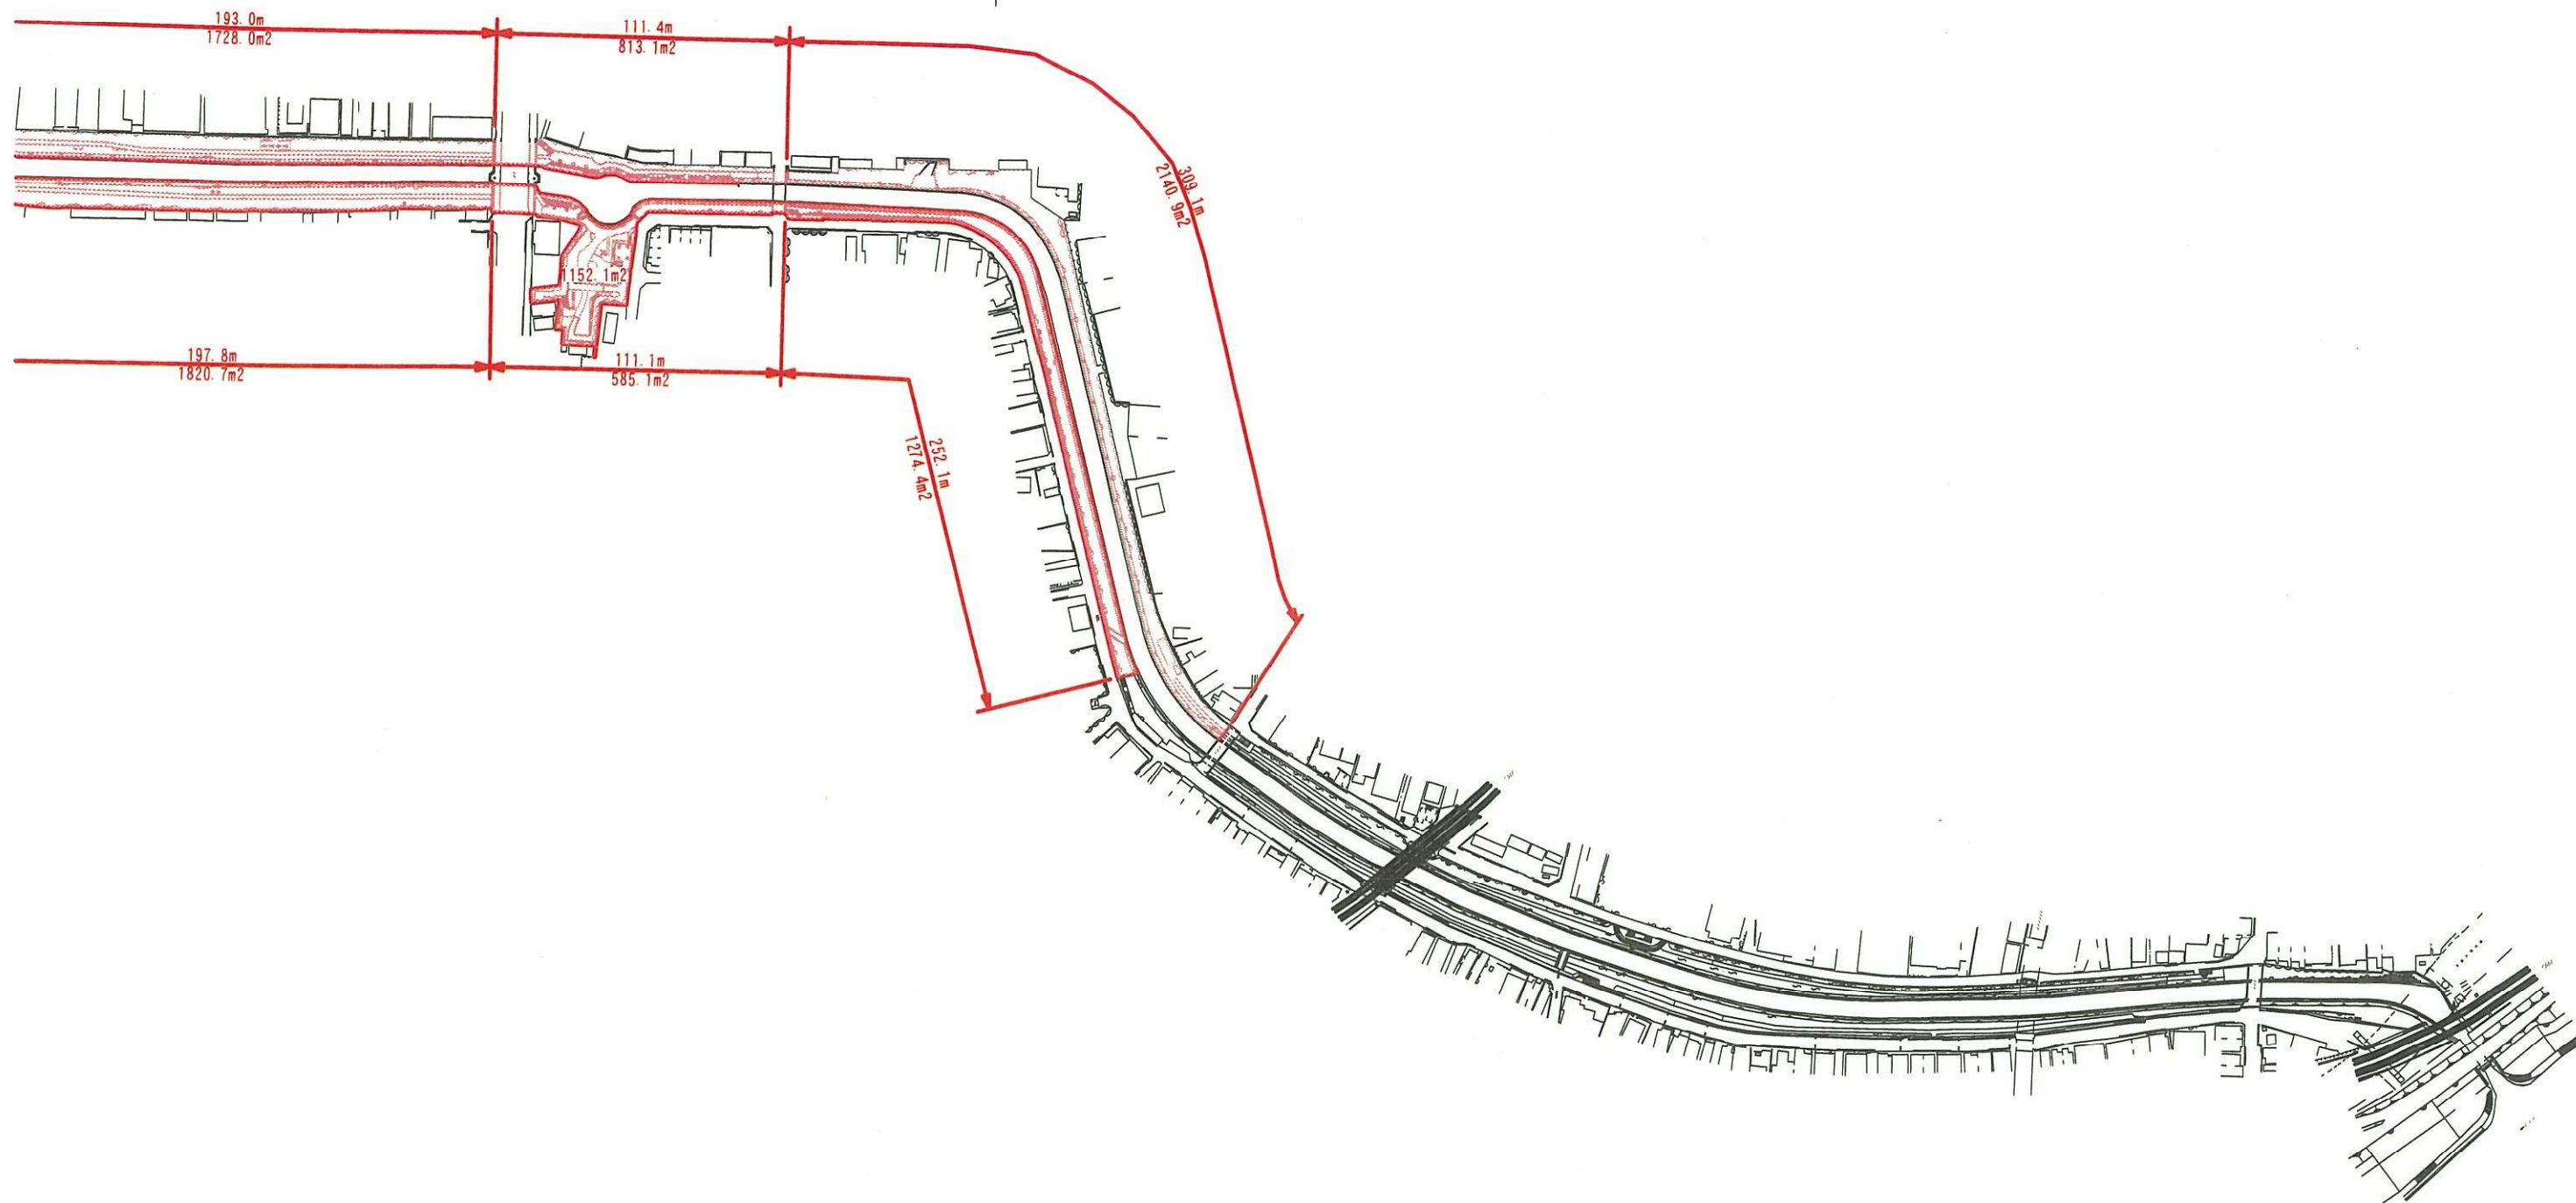

(6工区)

工事番号	京7都園維第6899号の6の11 京7鴨川等維修第1499号の6の6 京7港施維修第6503号の6の1
工事名	管内一円（鴨川公園）都市公園維持管理業務 管内一円（鴨川）鴨川等河川敷地維持修繕業務 管内一円（伏見港）港湾施設維持修繕業務
工事場所	京都市伏見区本木材町～伏見区葦島金井戸町
図面名	平面図 (7)
縮尺	1:2500