

京都土木事務所管内図

凡 例	
	一級河川
	砂防河川



(嵐山工区)

工事番号	京7都園維第6899号の6の12
工事名	管内一円（嵐山公園等） 都市公園維持管理業務
工事場所	京都市右京区嵯峨亀ノ尾町～嵐山朝月町
図面名	位置図
縮尺	1 : 50000

嵐山公園

S = 1 : 2 5 0 0



亀山地区

臨川寺地区


中之島地区

(嵐山工区)

工事番号	京7都園維第6899号の6の12
工事名	管内一円（嵐山公園等） 都市公園維持管理業務
工事場所	京都市右京区嵯峨亀ノ尾町～嵐山朝月町
図面名	平面図（1）
縮尺	1 : 2500

嵐山東公園

S=1:2500

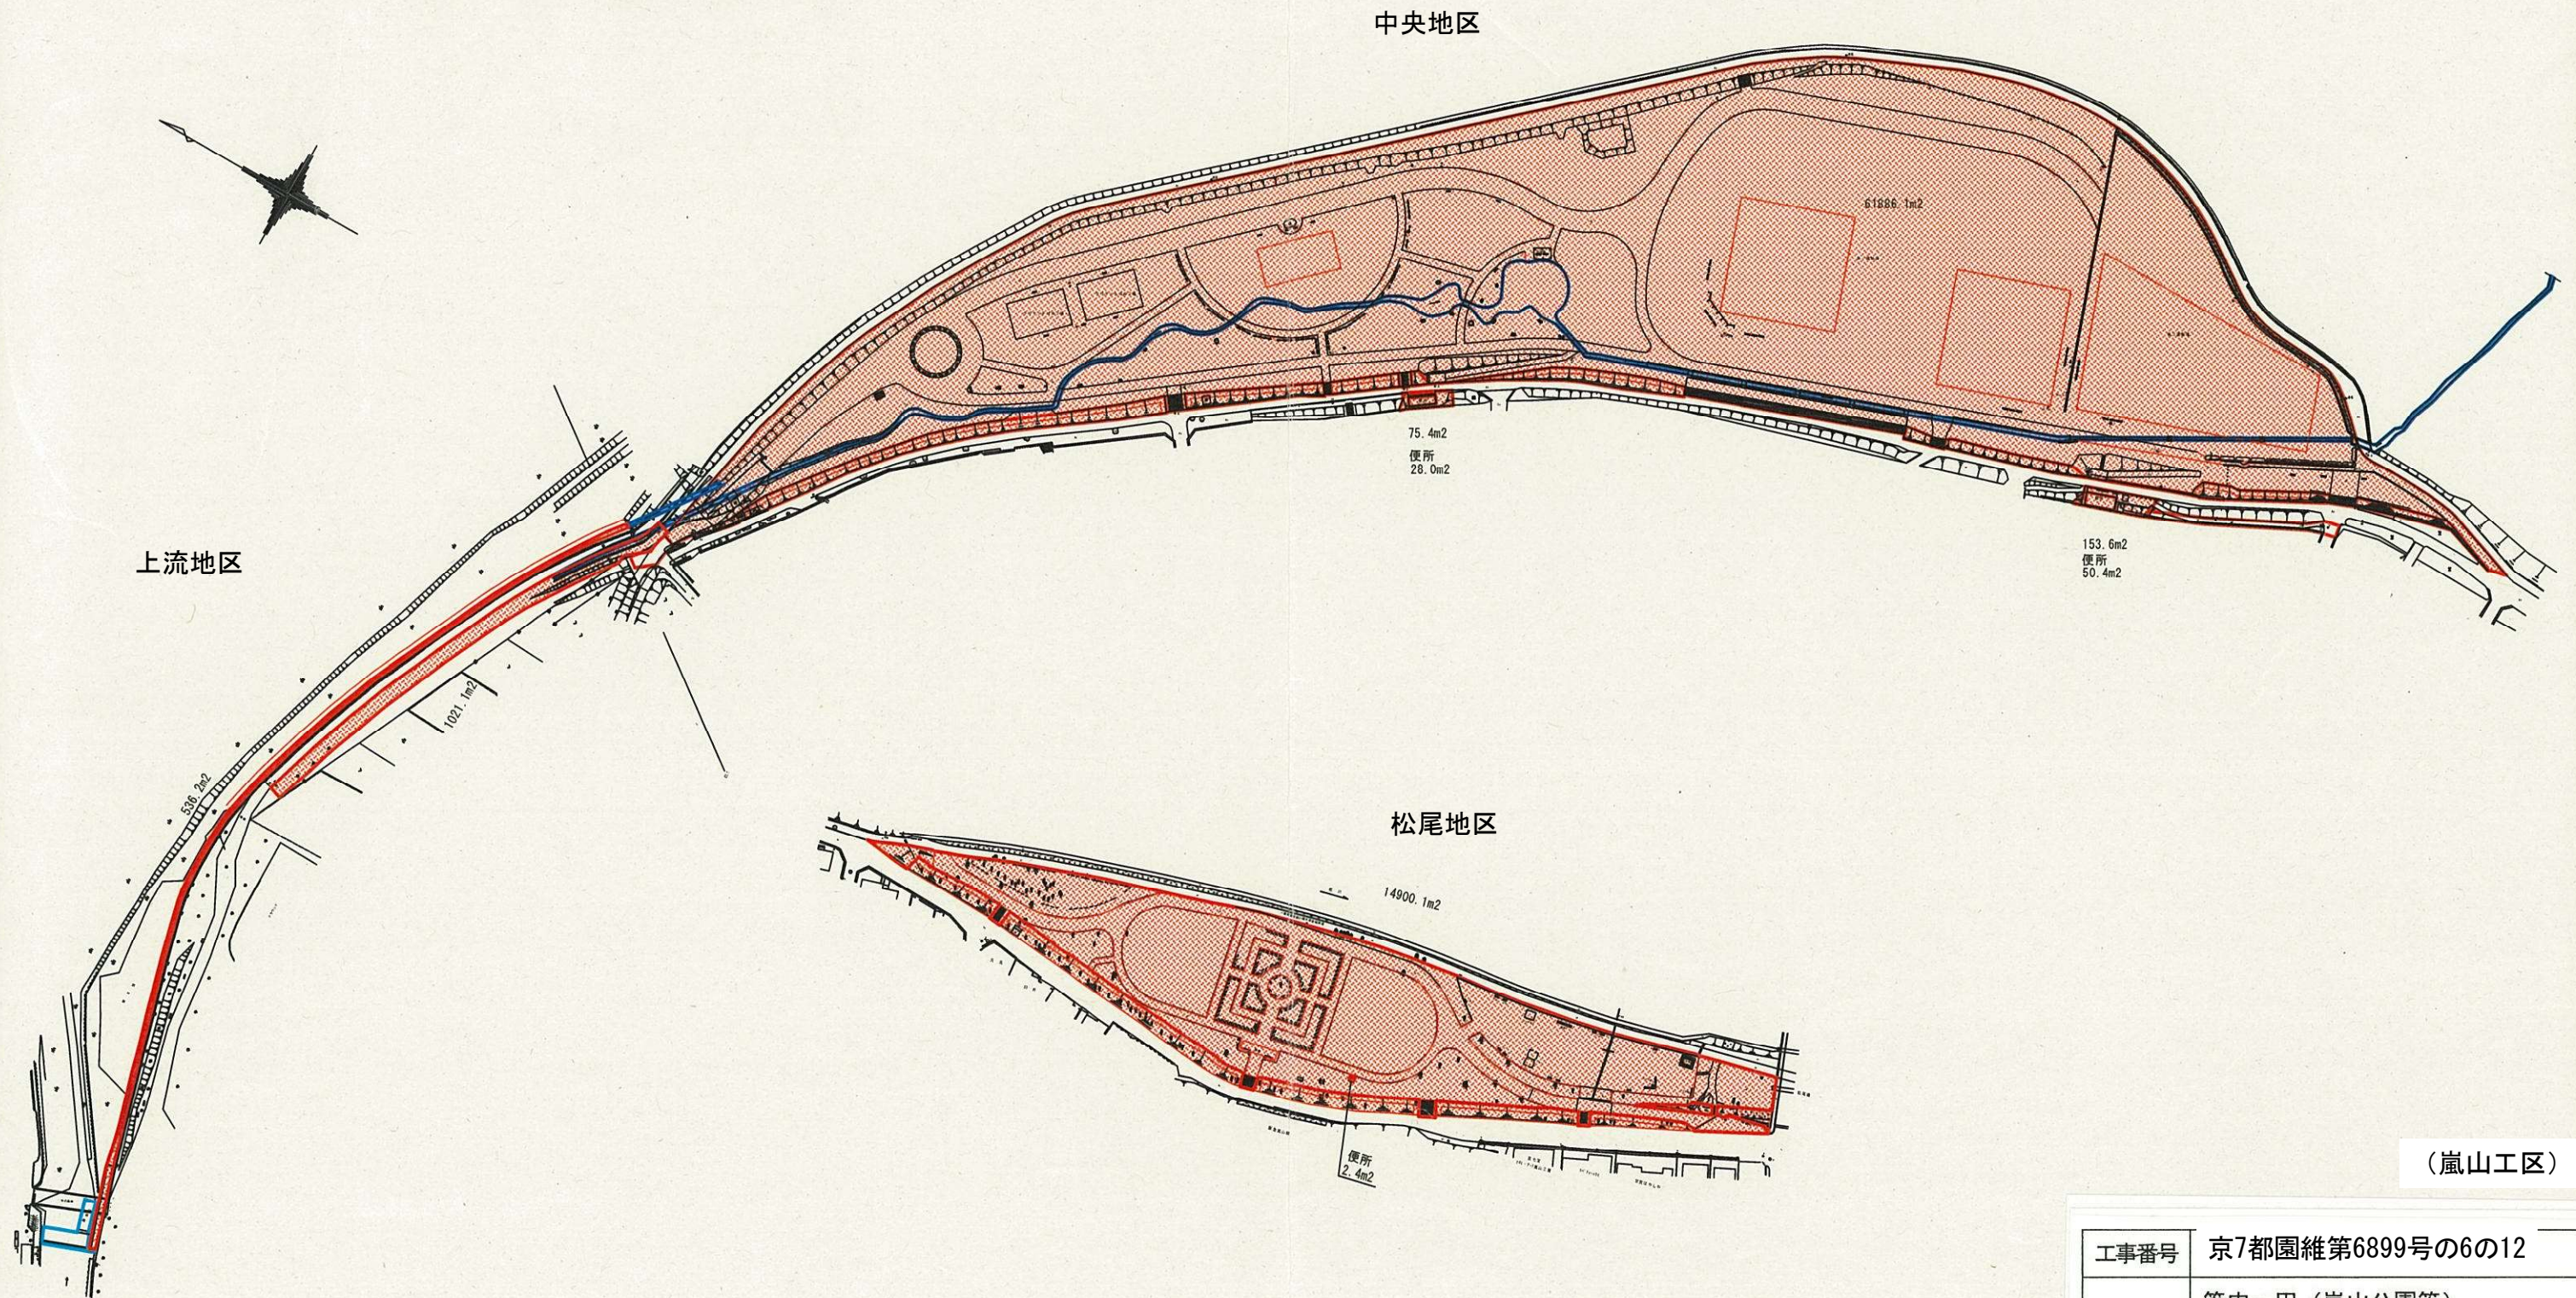

(嵐山工区)

工事番号	京7都園維第6899号の6の12
工事名	管内一円（嵐山公園等） 都市公園維持管理業務
工事場所	京都市右京区嵯峨亀ノ尾町～嵐山朝 月町
図面名	平面図（2）
縮尺	1：2500