


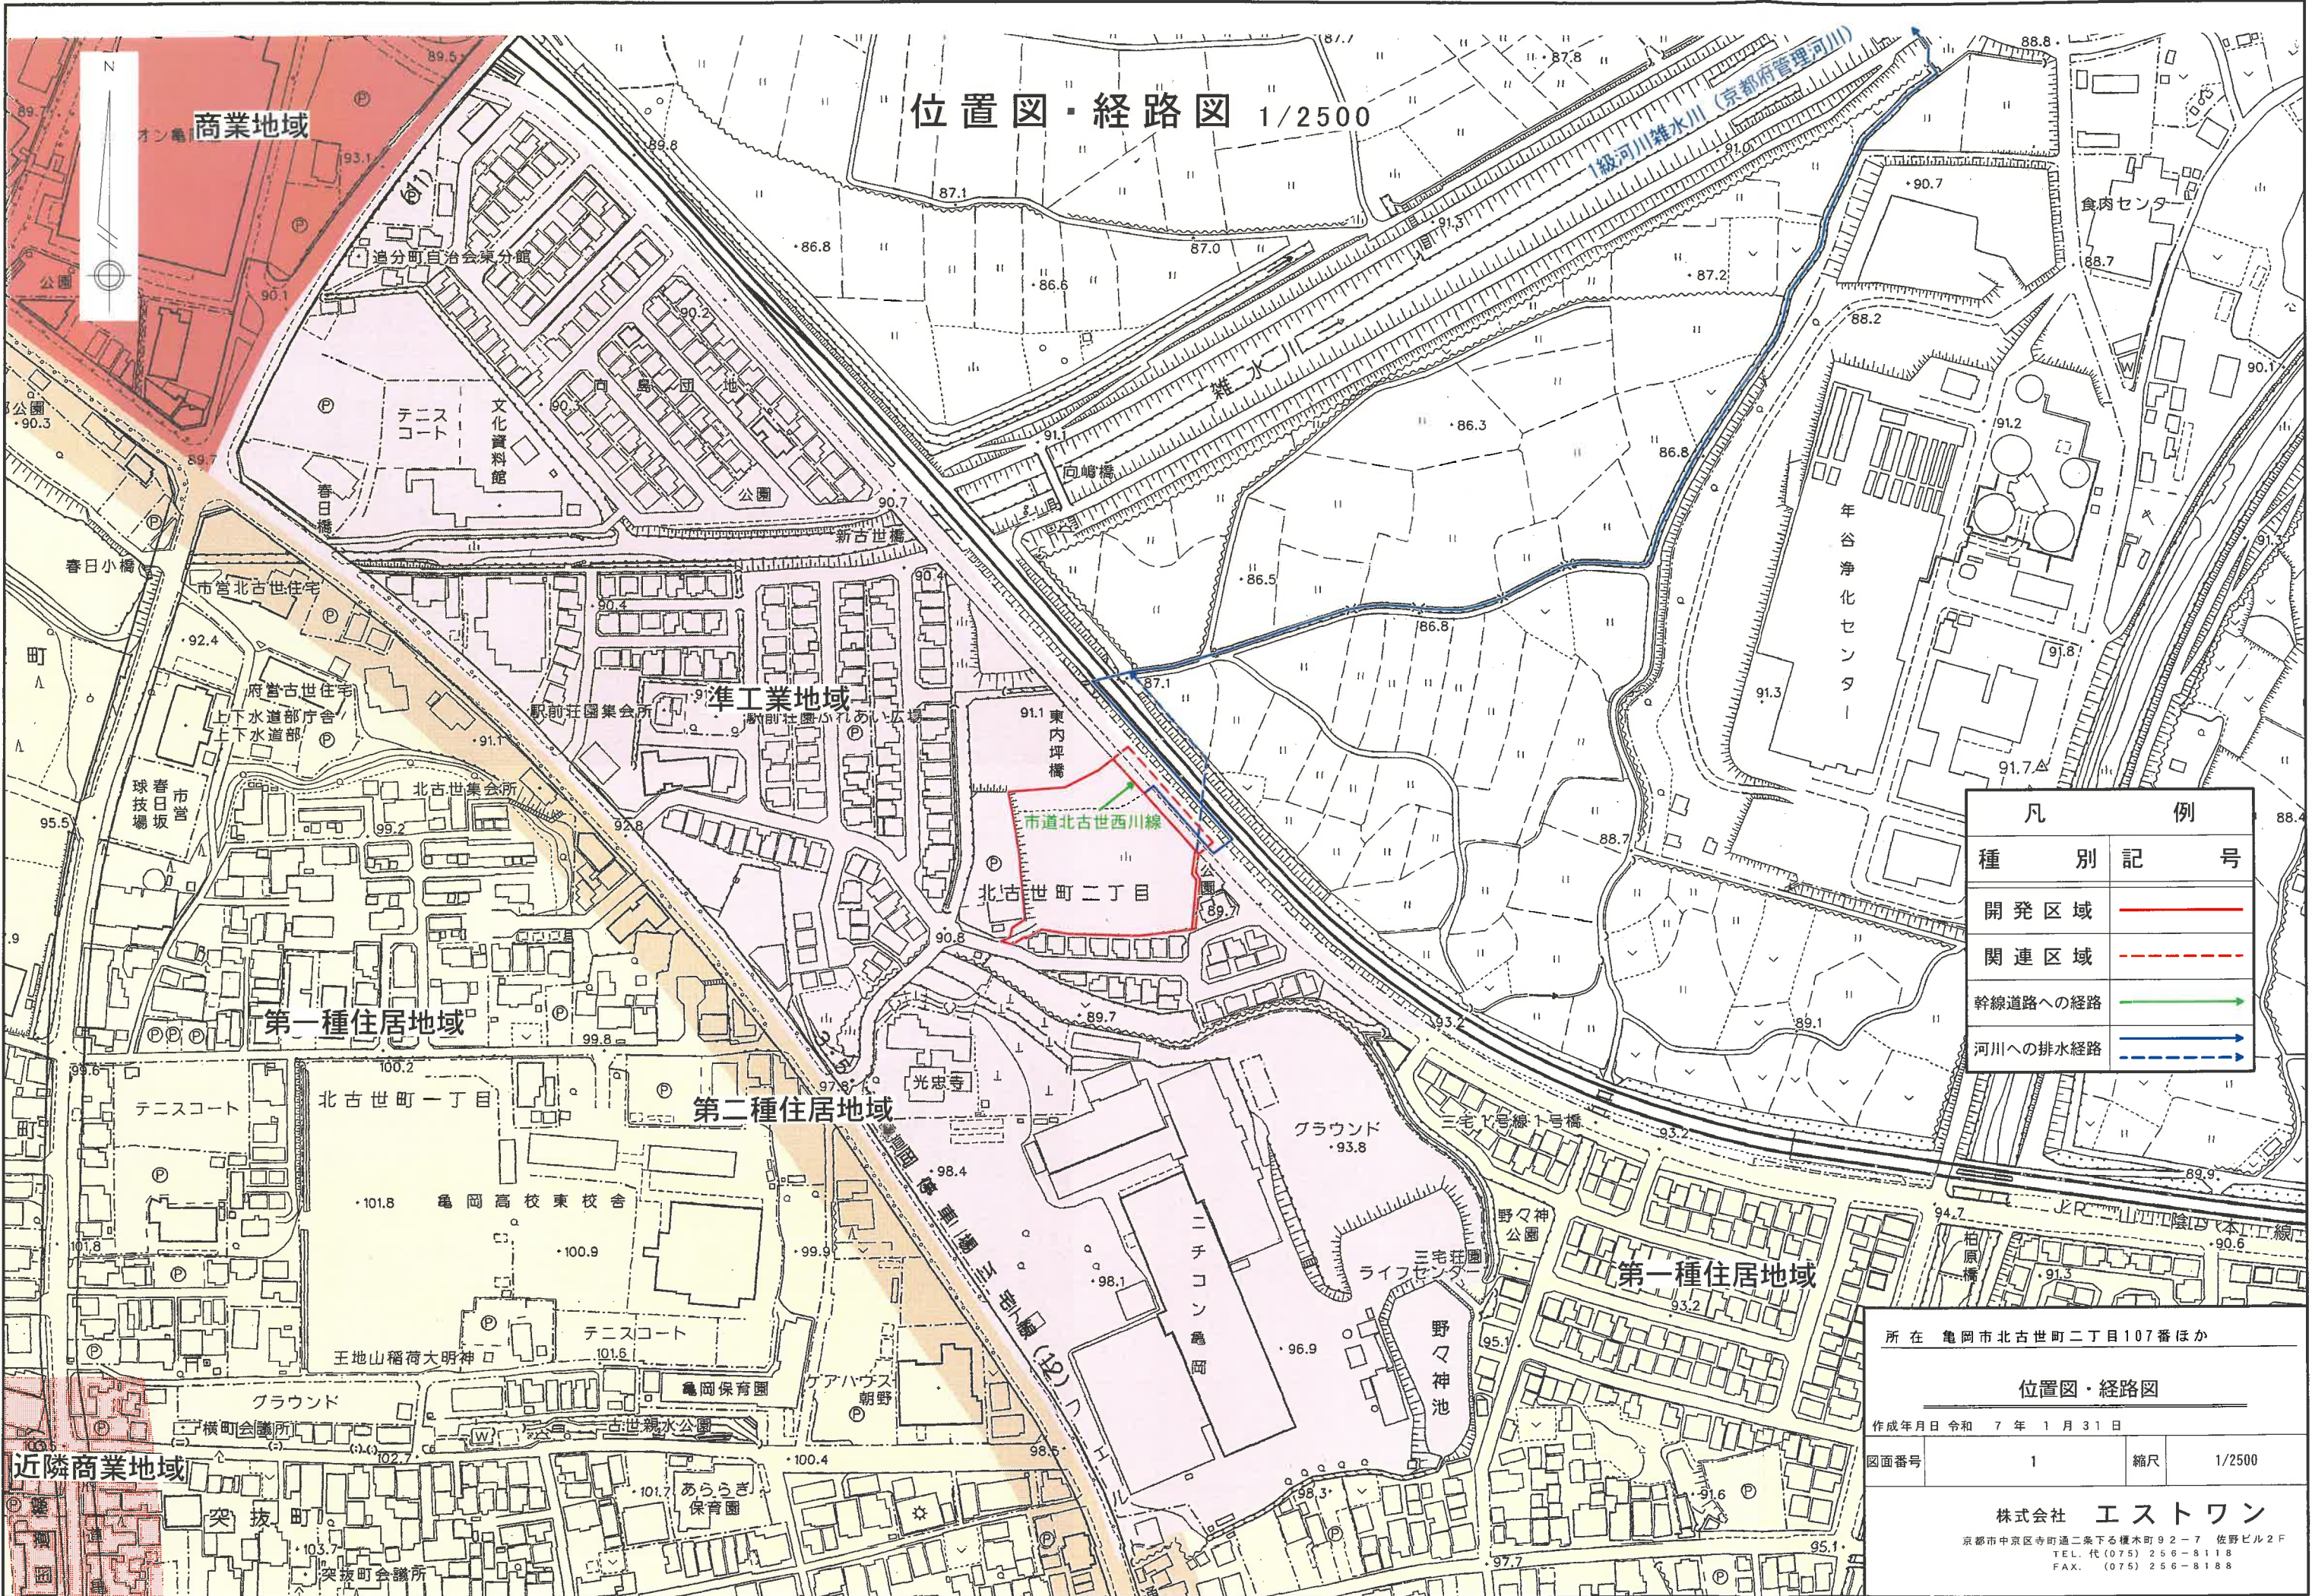

位置図・経路図 1/2500

凡 例	
種 別	記 号
開 発 区 域	——
関 連 区 域	----
幹線道路への経路	→
河川への排水経路	→

所 在 亀岡市北古世町二丁目107番ほか

位置図・経路図

作成年月日 令和 7 年 1 月 31 日

図面番号 1 縮尺 1/2500

株式会社 エストワン

京都市中央区寺町通二条下る榎木町92-7 佐野ビル2F
TEL. 代 (075) 256-8118
FAX. (075) 256-8188