


南丹都市計画  
市街化区域と市街化調整区域との区分  
(区域区分)変更 公聴会案 総括図  
縮尺 1:25,000

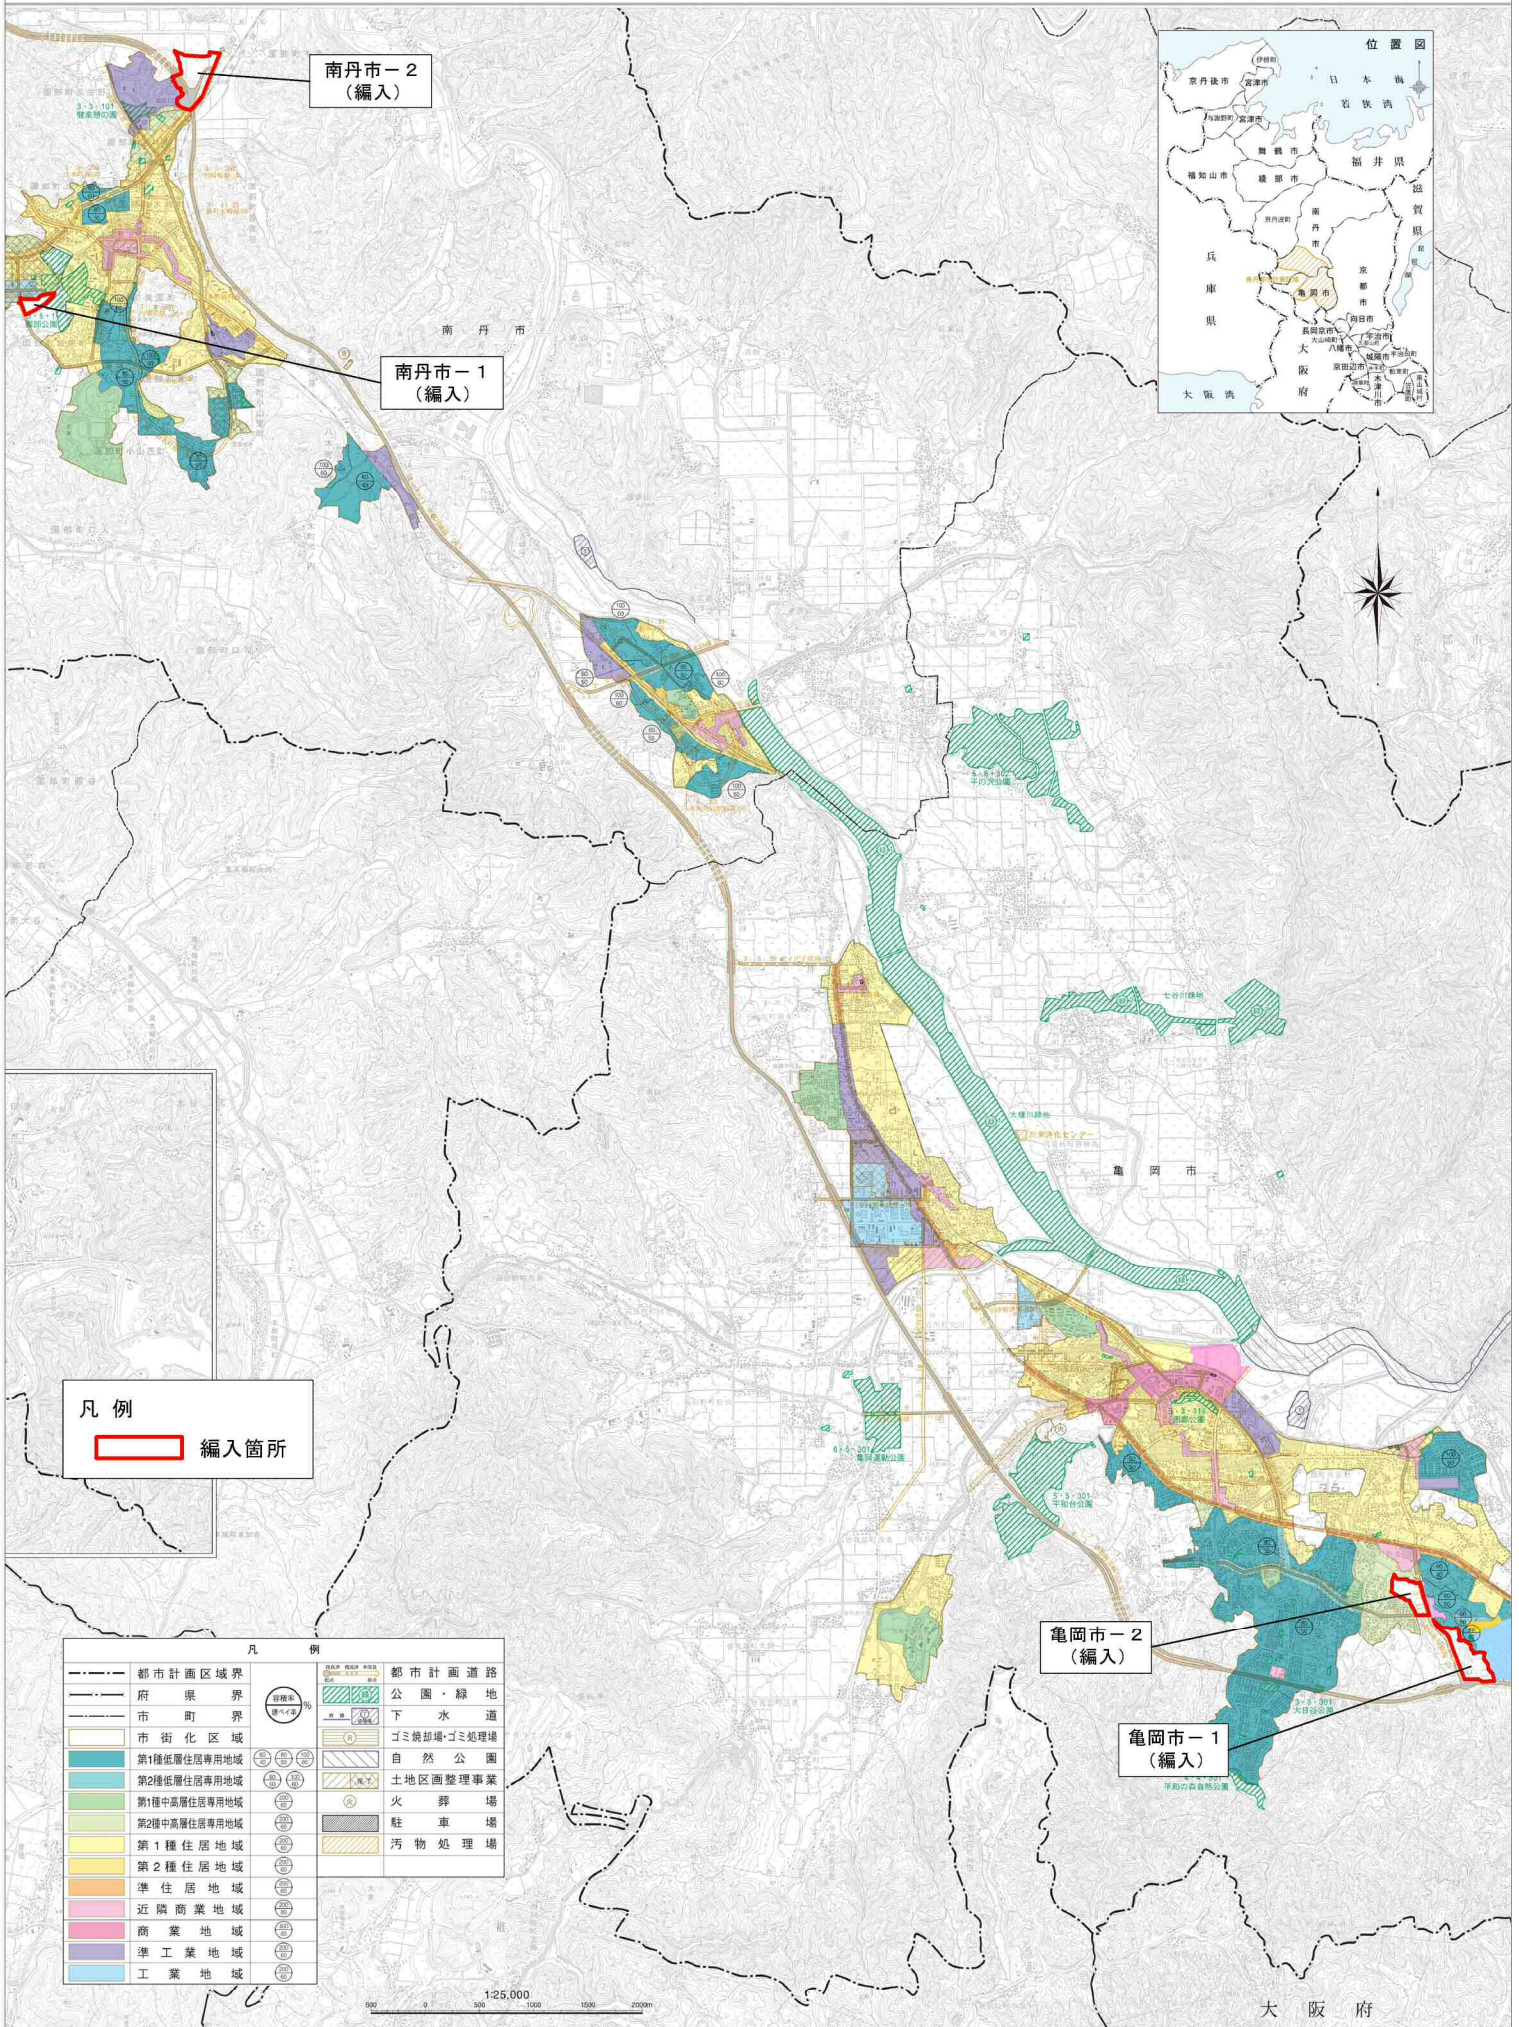

凡例  
 編入箇所

凡例	
	都市計画区域界
	府県界
	市町界
	市街化区域
	第1種低層住居専用地域
	第2種低層住居専用地域
	第1種中高層住居専用地域
	第2種中高層住居専用地域
	第1種住居地域
	第2種住居地域
	準住居地域
	近隣商業地域
	商業地域
	準工業地域
	工業地域
	都市計画道路
	公園・緑地
	下水道
	ゴミ焼却場・ゴミ処理場
	自然公園
	土地区画整理事業
	火葬場
	駐車場
	汚物処理場

1:25,000  
 0 500 1000 1500 2000m

大阪府