


隣地境界線

北立面図

隣地境界線

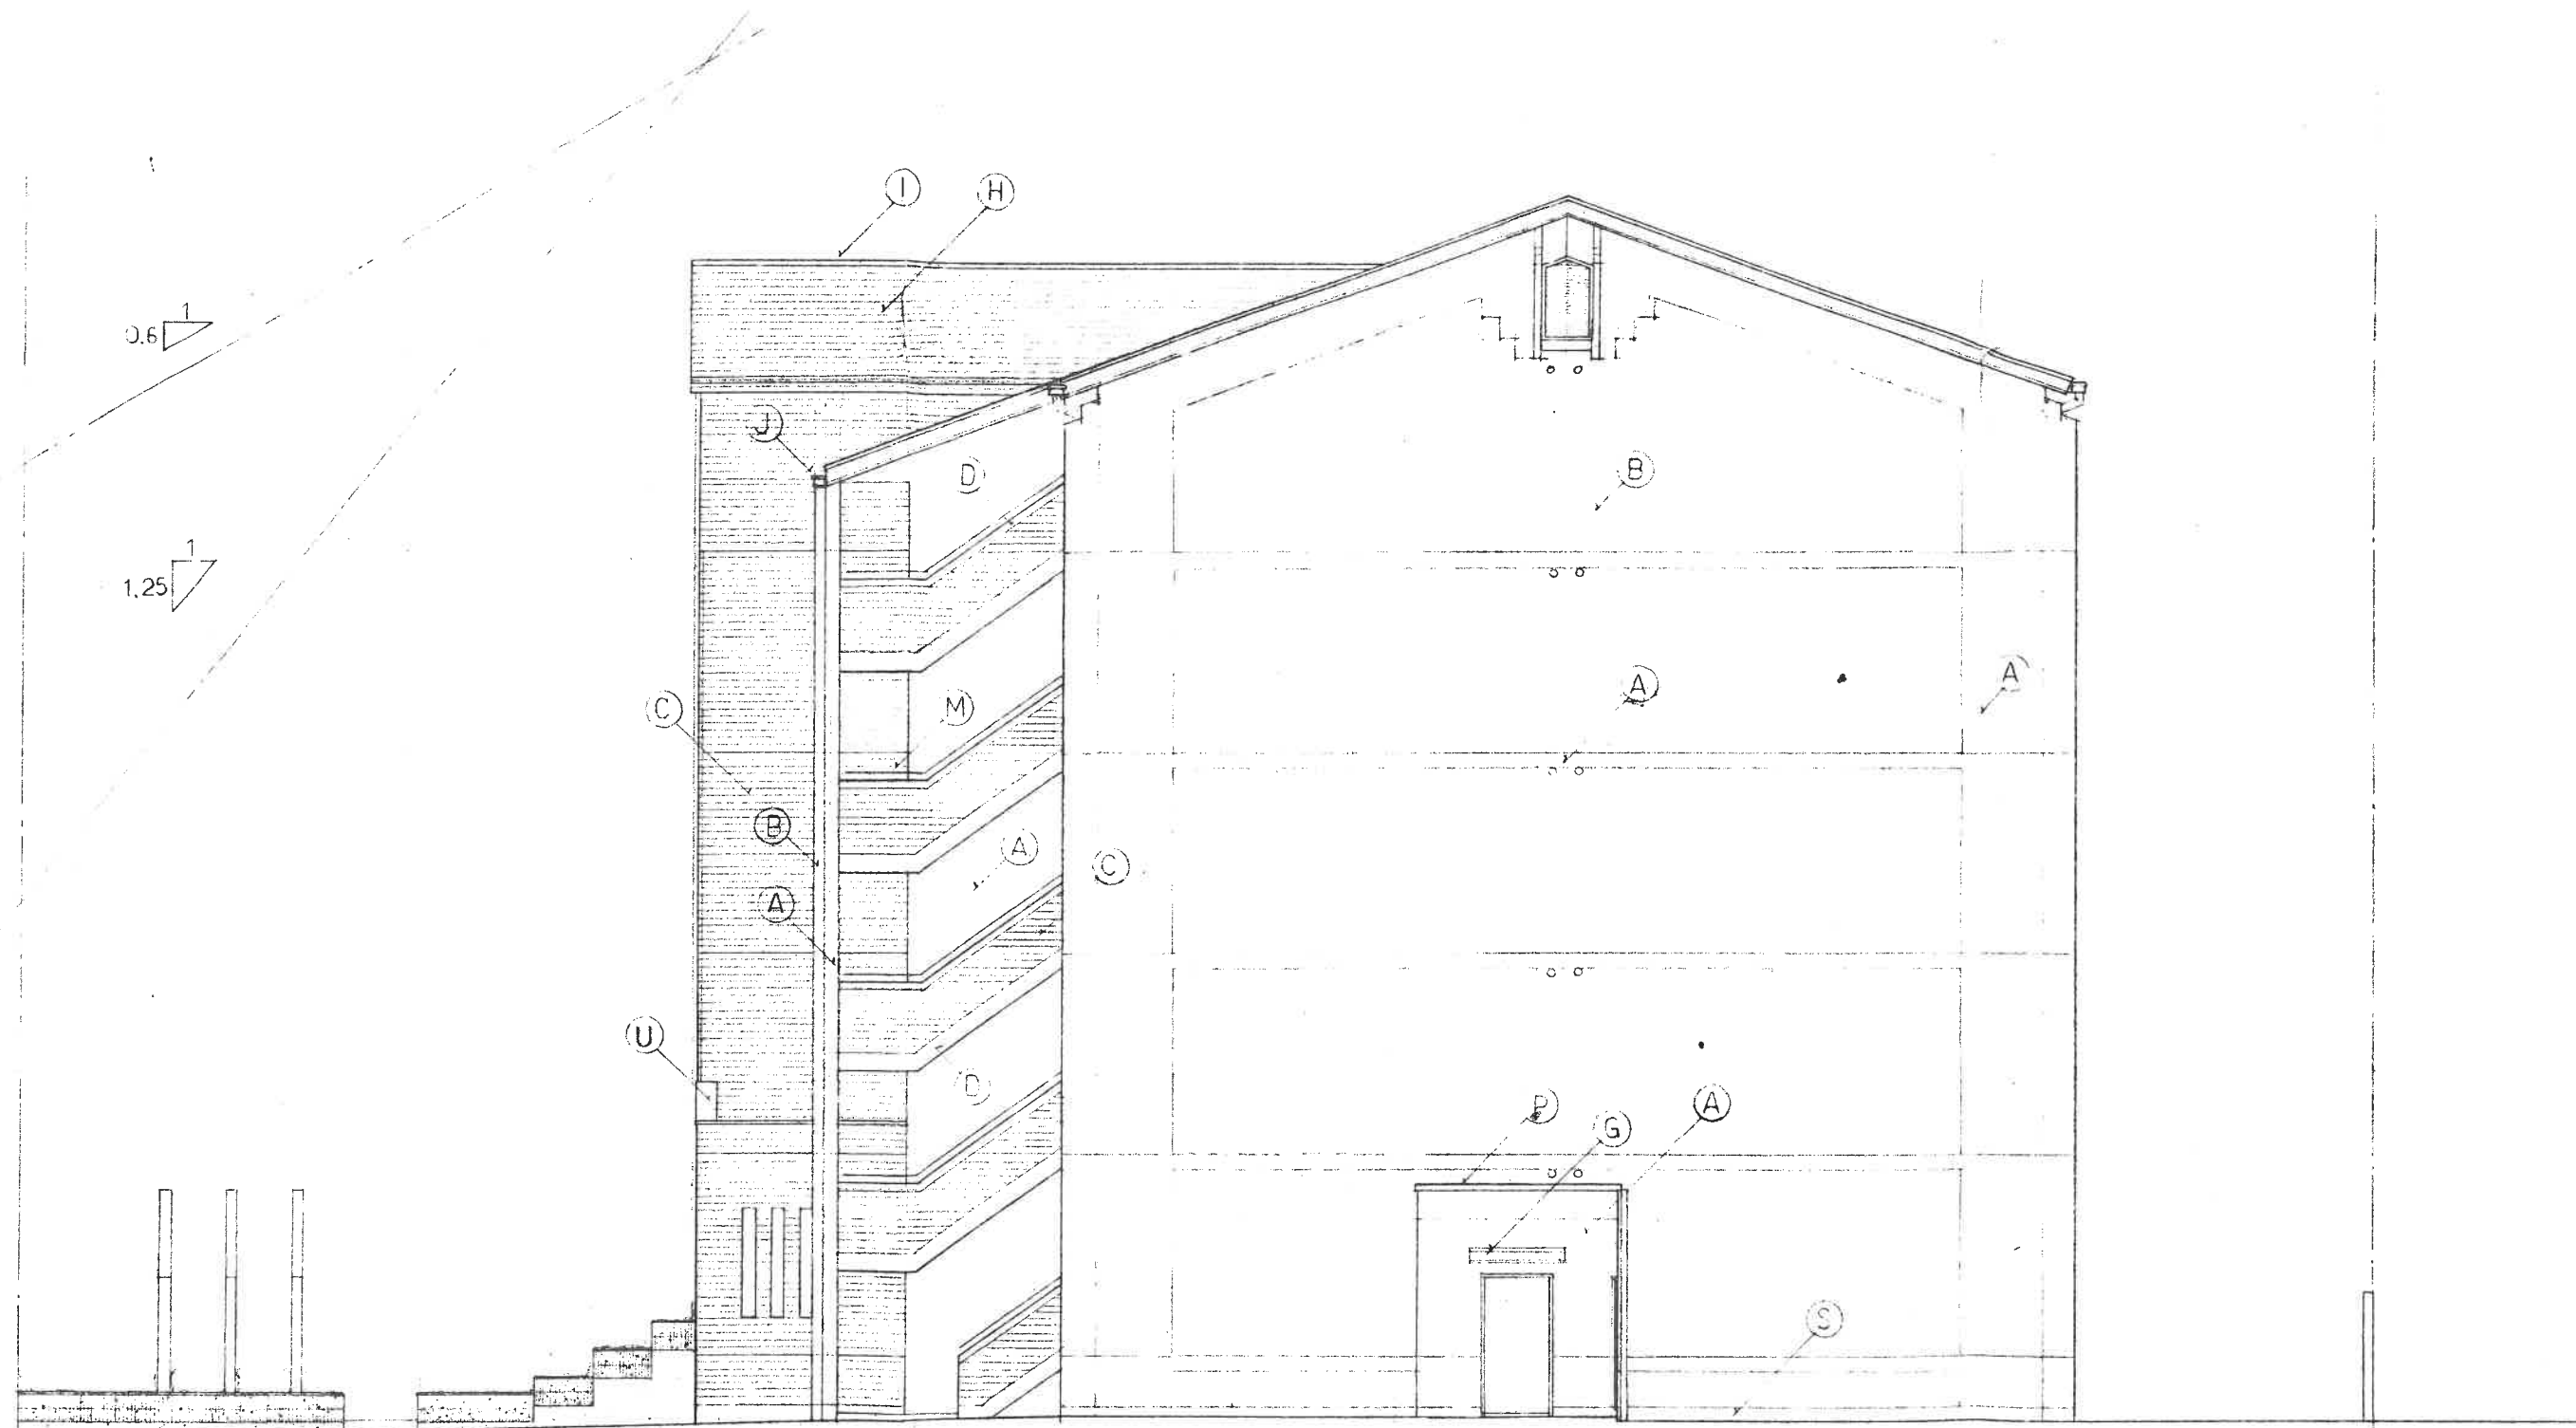

道路境界線

西立面図

隣地境界線

寄
A
B
C
D
E
F
G
H
I
J
K
L
M
N
O
P
Q
R
S
T
U
V

工事名

京都府一乗寺職員住宅(仮称)新築工事

北立面図

西立面図

縮尺 1/100

年月日

図面No.

A-11

設計No.





北立面图

隣地境界線

隣地境界線

