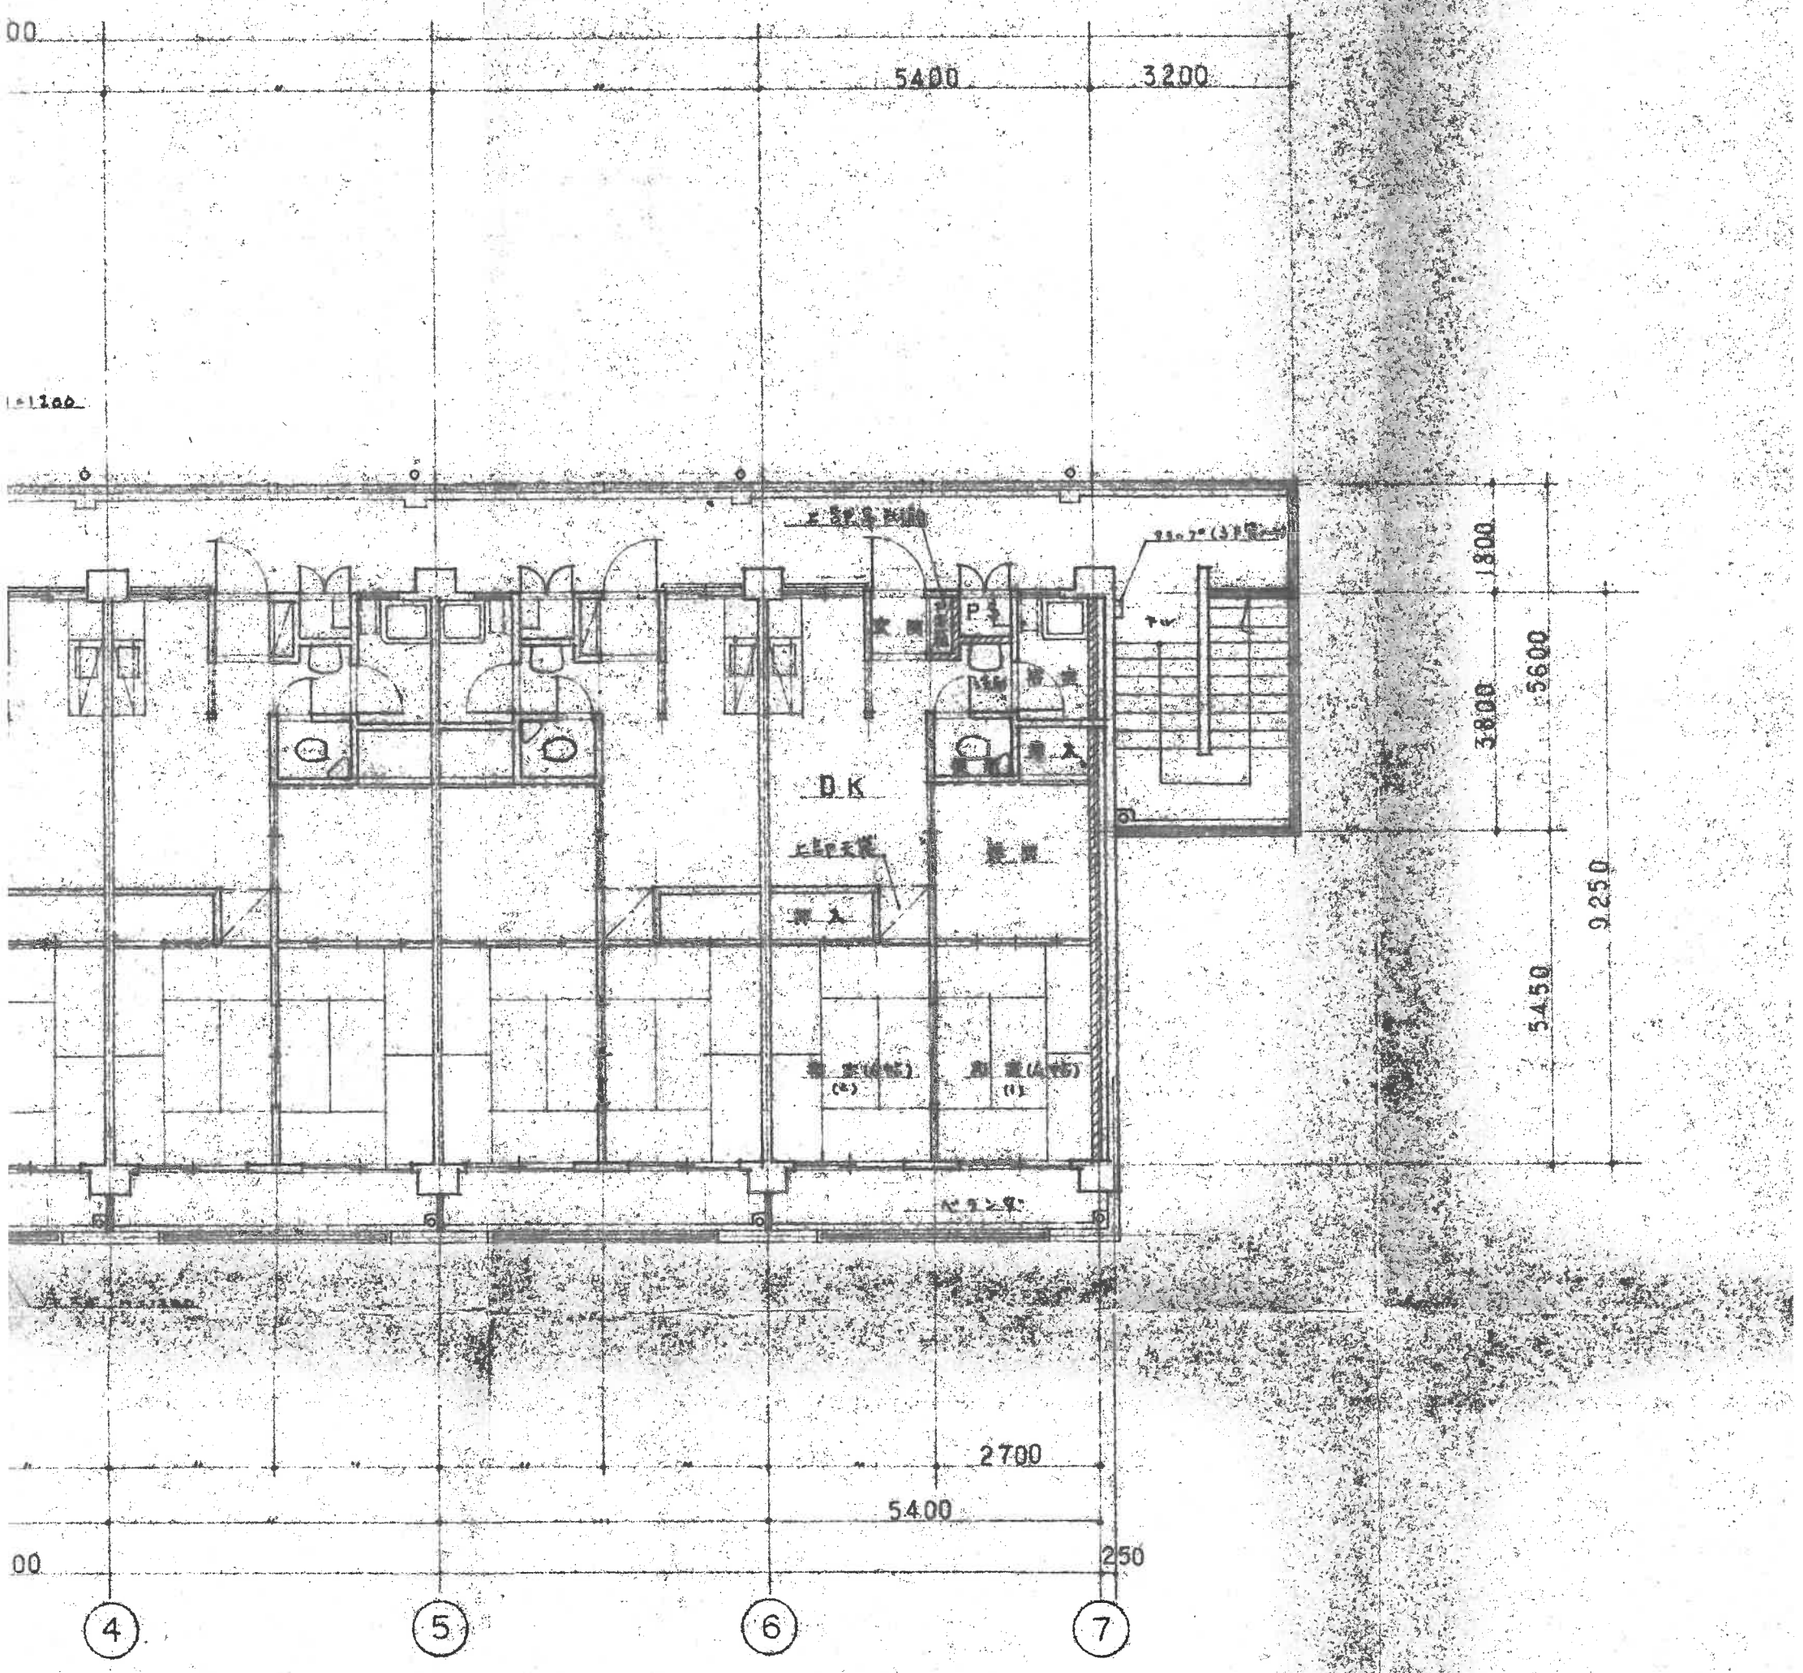

平 面 図　1:100

土木建築部建築課	課長	主幹	課長補佐	係長	調査	設計	図番
昭和　年　月　日							11

工事名　京都府小倉職員住宅新築工事

図名　2階平面図　1/100

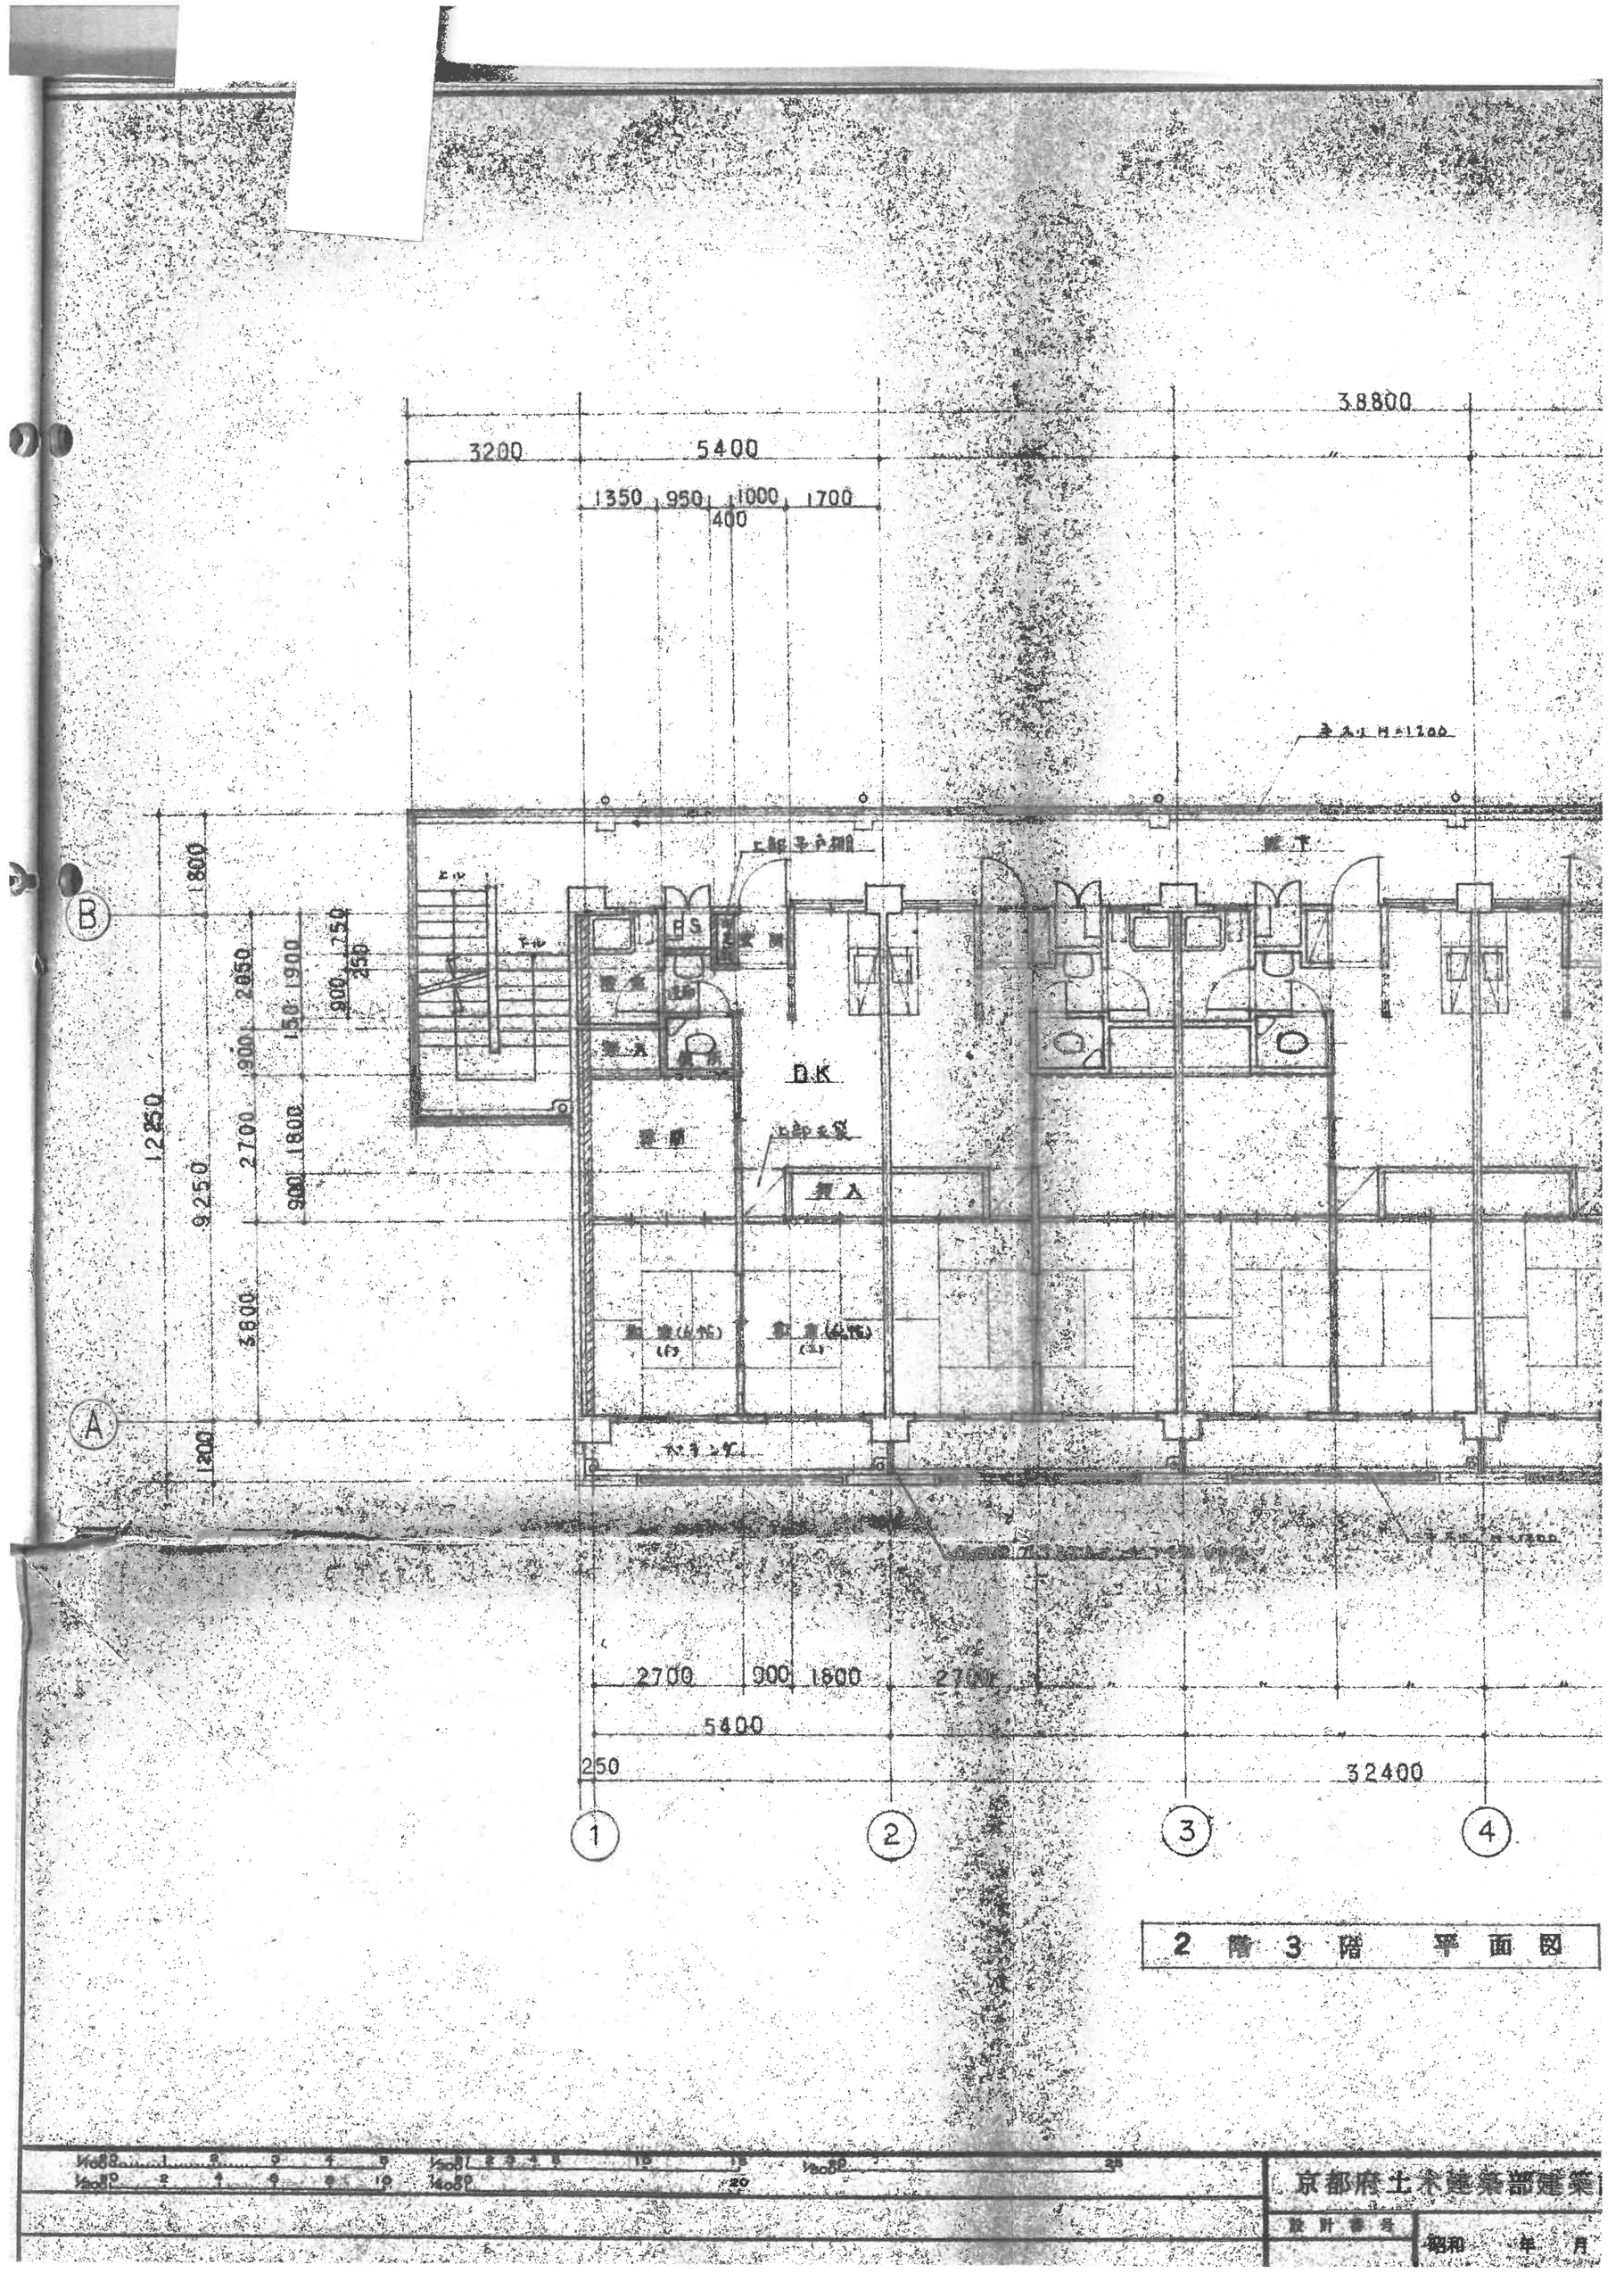

2 階 3 階 平 面 図

京都府土木建築部建築

設計番号

昭和 年 月