
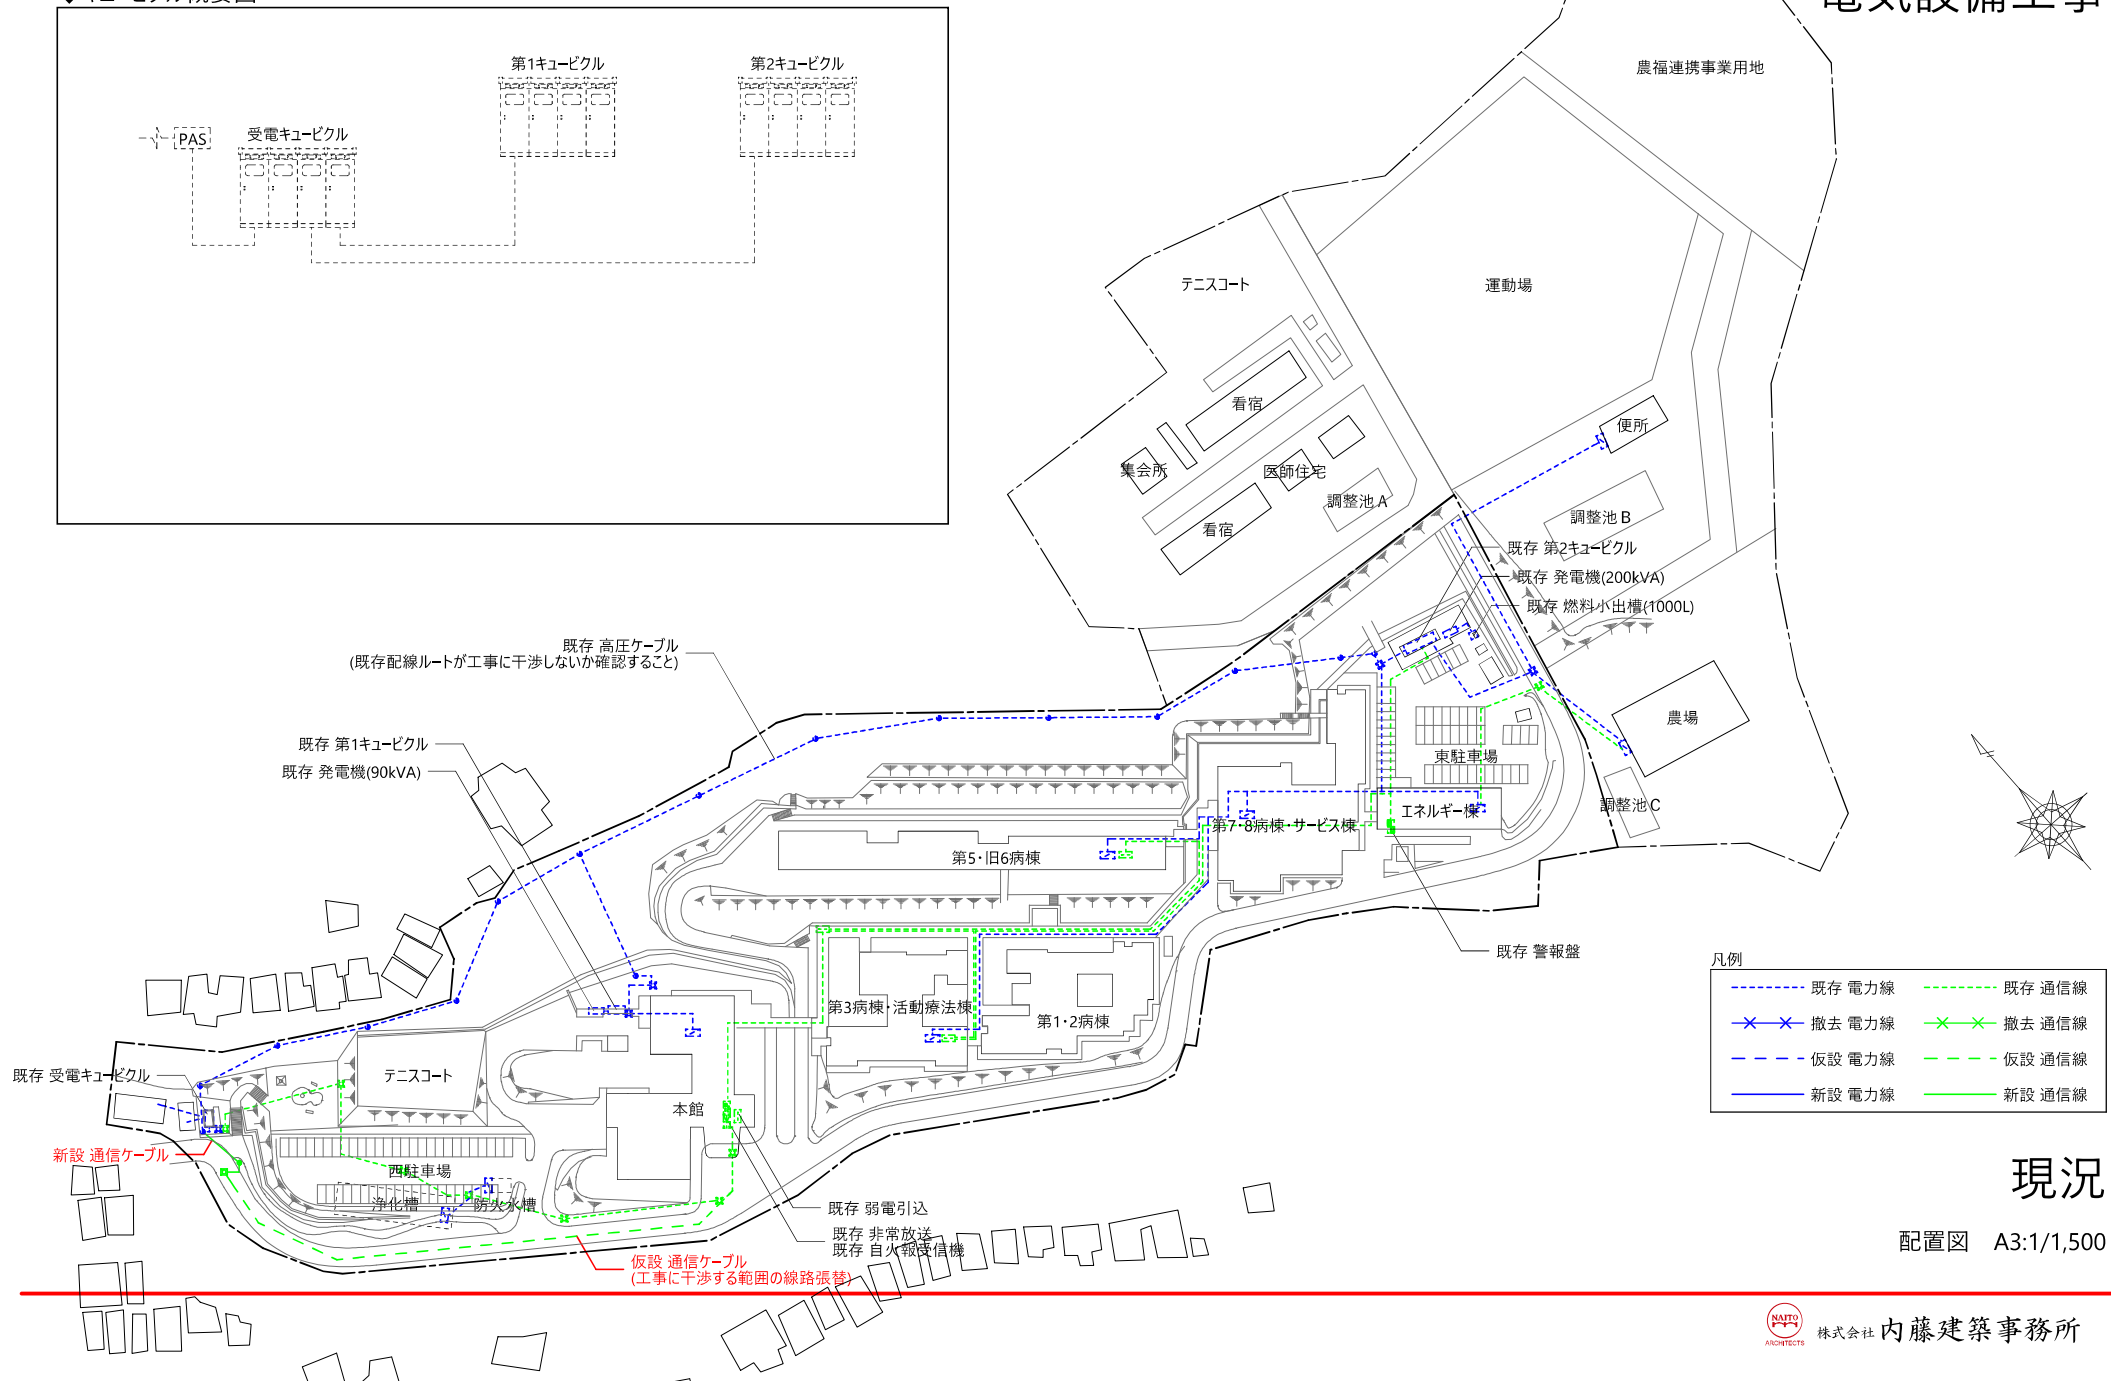


電気設備工事


◆キュービクル概要図

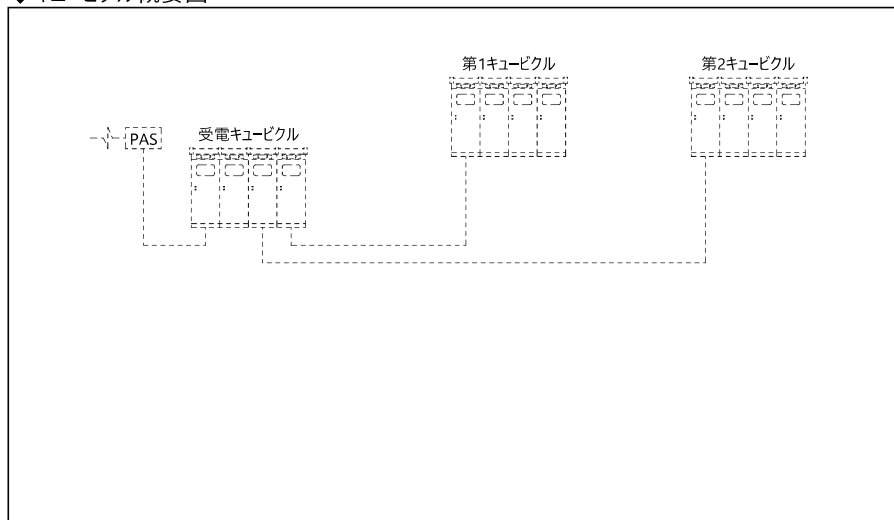

現況

配置図 A3:1/1,500

機械設備工事

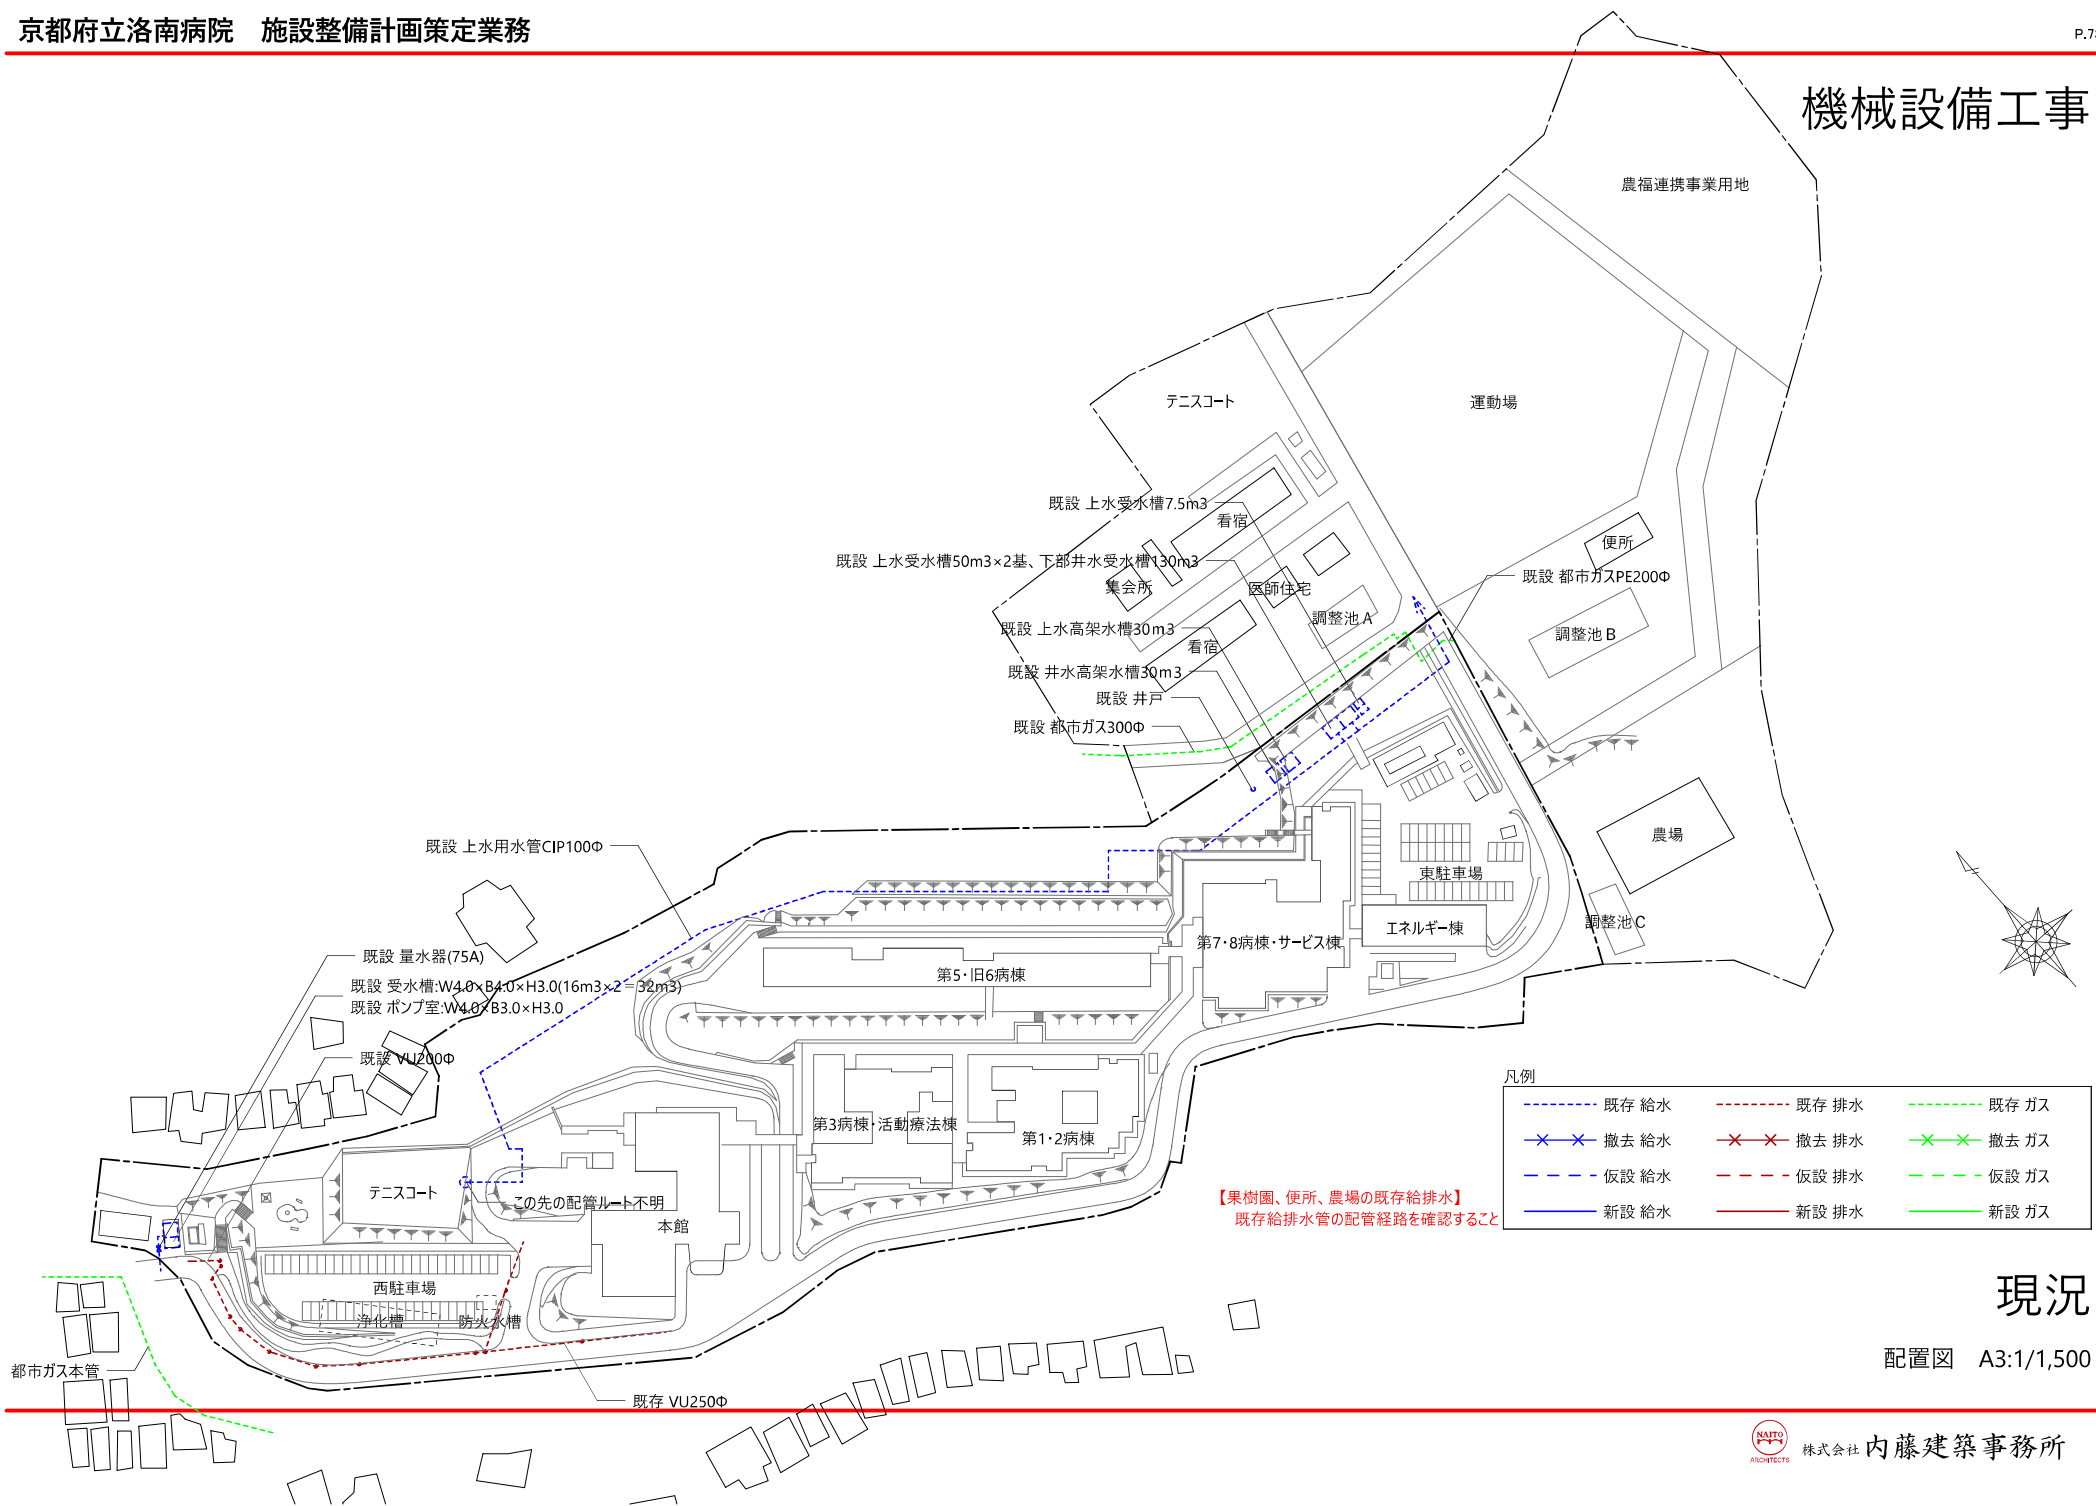

現況

配置図 A3:1/1,500