

2-10. 建替事業計画

各工事内容は次頁以降に示すものとし、ステップごとの概要を以下にまとめる。

(1) ステップ1 (解体工事①)

西駐車場の既存浄化槽、防火水槽の撤去を行う。

(2) ステップ2 (新築工事①)

I 期棟の新築工事を行う。

(3) ステップ3 (解体工事②)

既存本館の解体撤去を行う。既存本館の解体に先立ち、本館機能の一部(事務、医局、会議)を第5病棟へ仮移転を行う。

(4) ステップ4 (新築工事②)

II 期棟の新築工事を行う。

(5) ステップ5 (解体工事③)

第1・2病棟、第3病棟・活動療法棟、第5・旧6病棟及び渡り廊下の解体撤去を行う。



(6) ステップ6 (外構工事①)

ステップ5で解体した範囲に東駐車場、テニスコートの整備を行う。

(7) ステップ7 (解体工事④)

第7・8病棟・サービス棟、エネルギー棟及び付属建物の解体を行う。解体後は整地程度まで行う。

建築工事

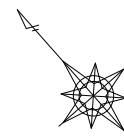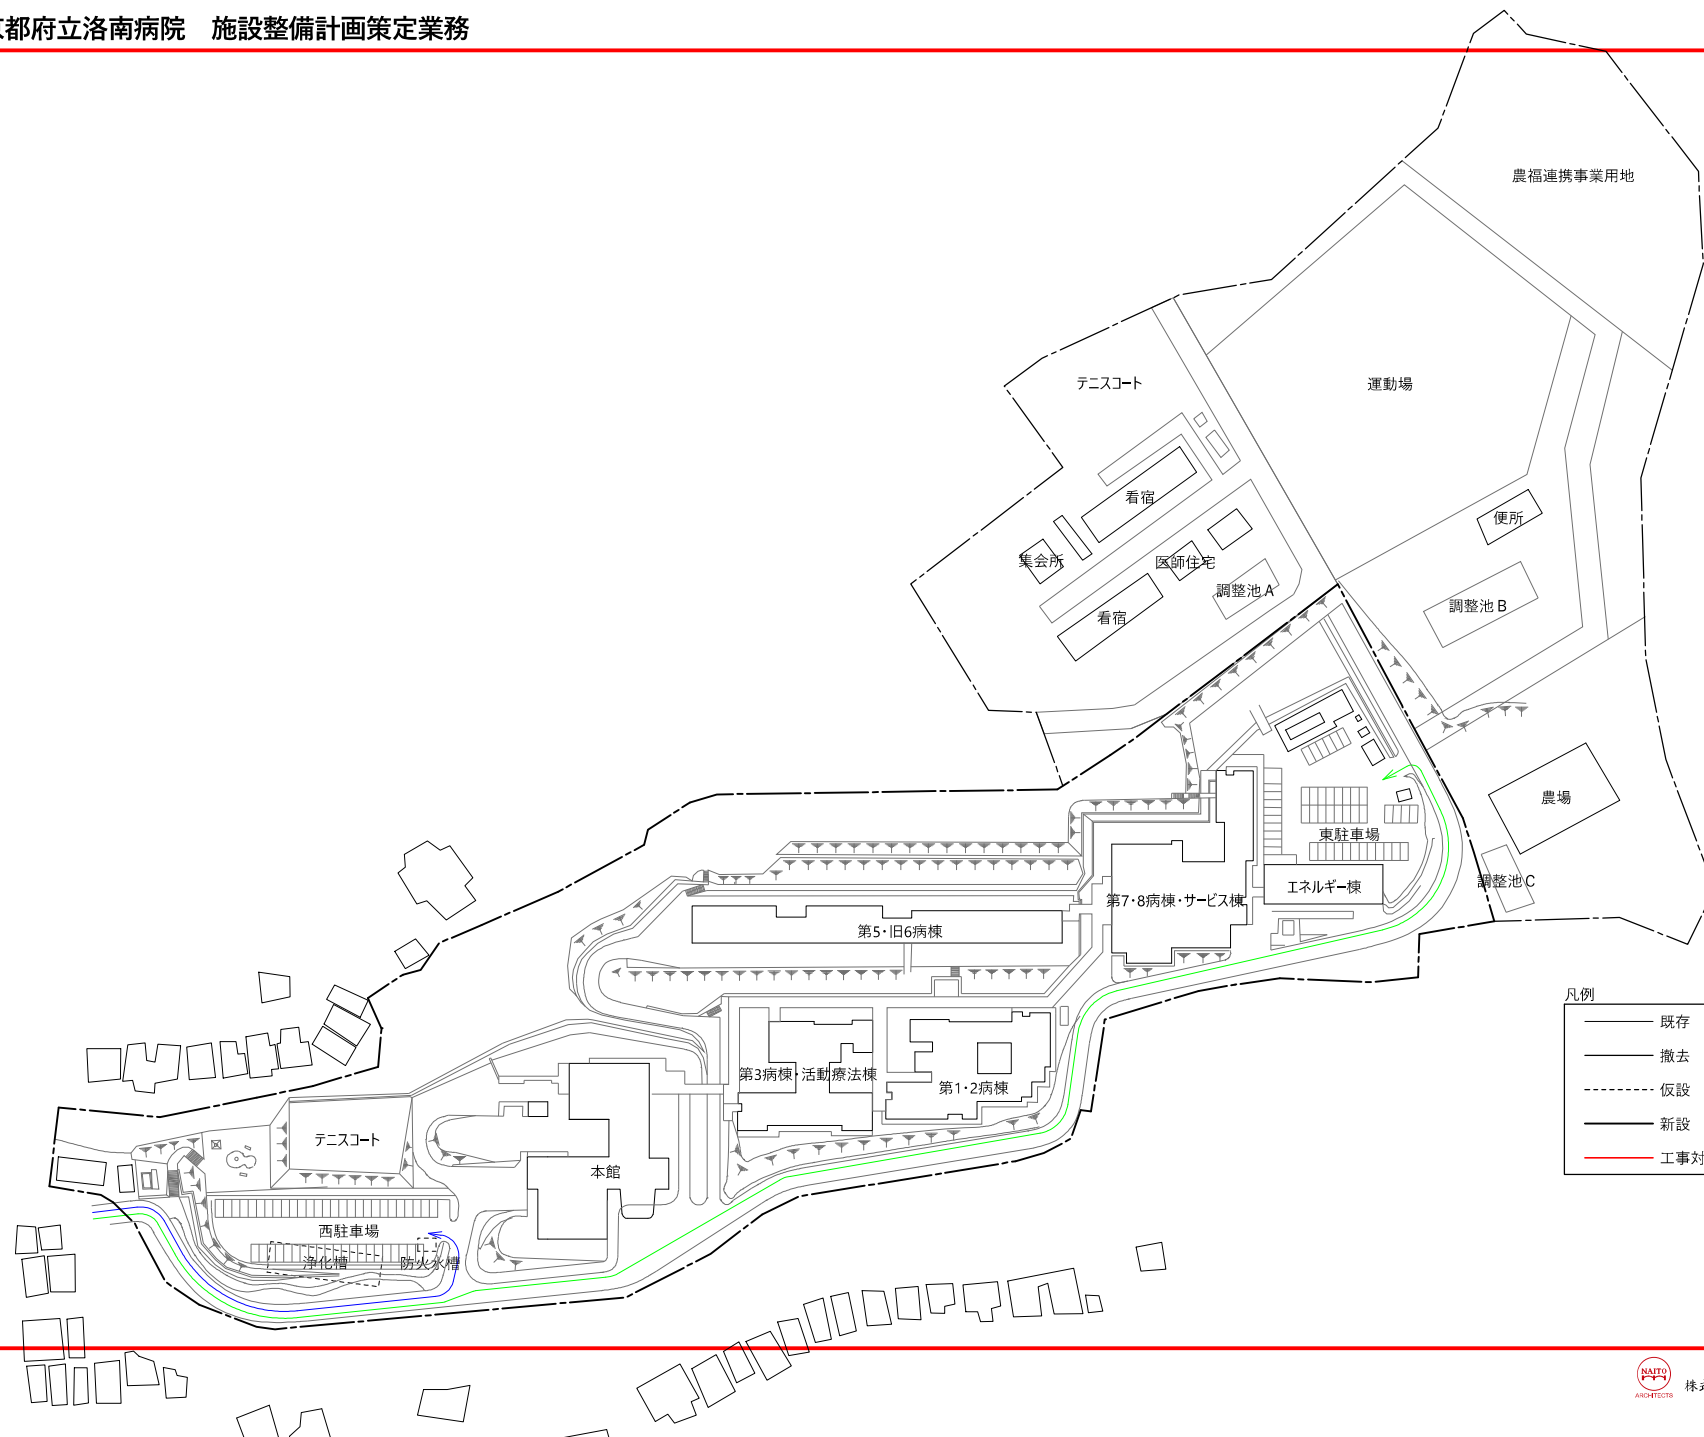


凡例

— 既存	— 患者動線(車両)
— 撤去	— スタッフ動線(車両)
- - - 仮設	— 工事動線(車両)
— 新設	— 工事ヤード
— 工事対象	


現況

配置図 A3:1/1,500


建築工事

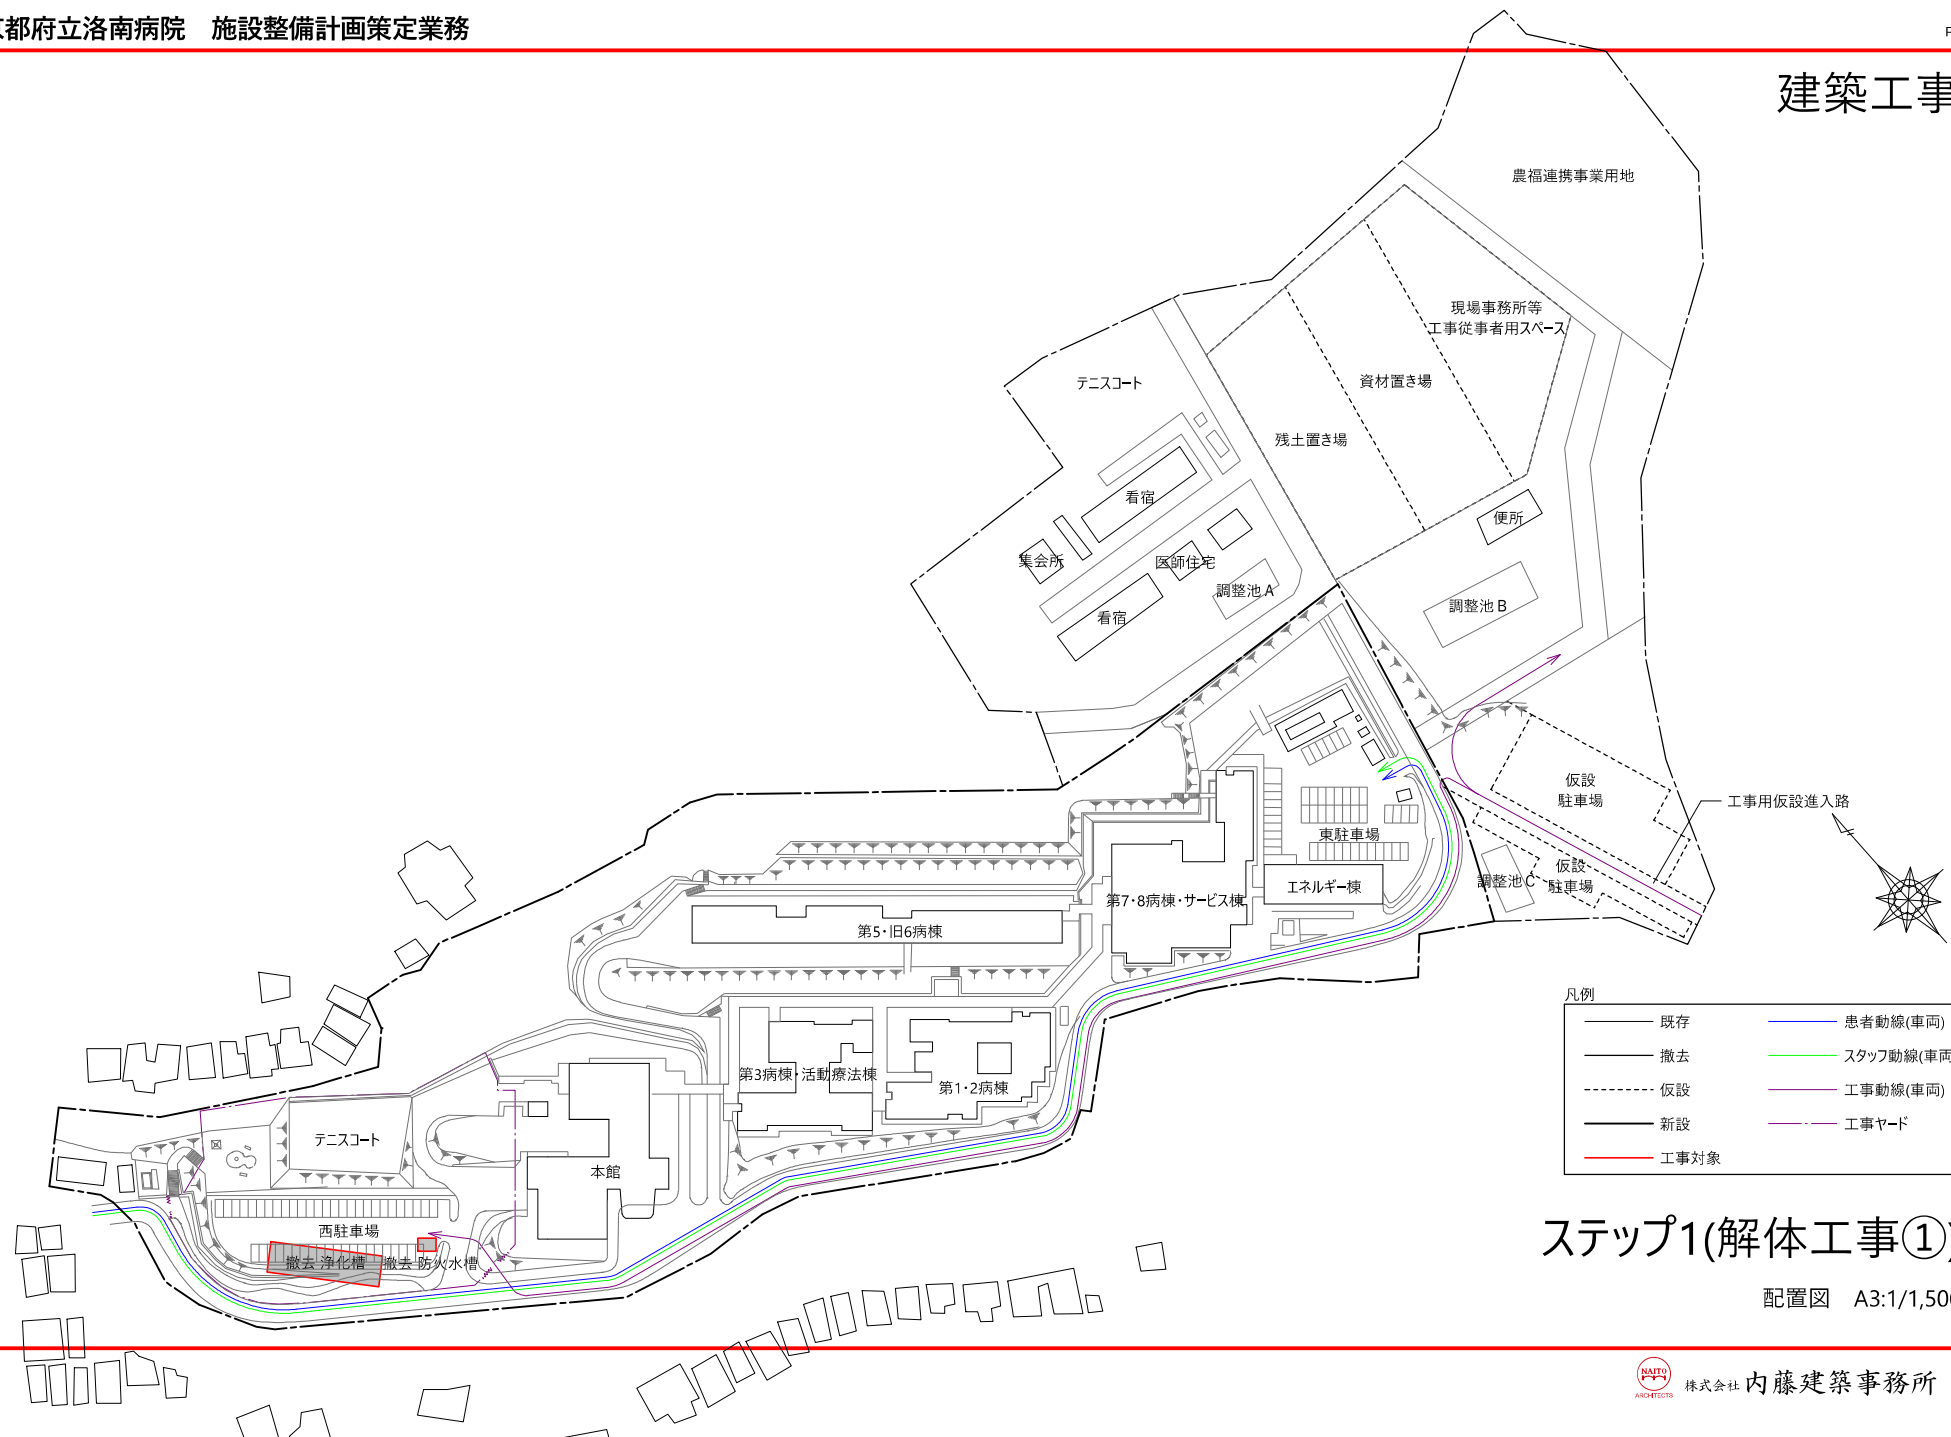


建築工事

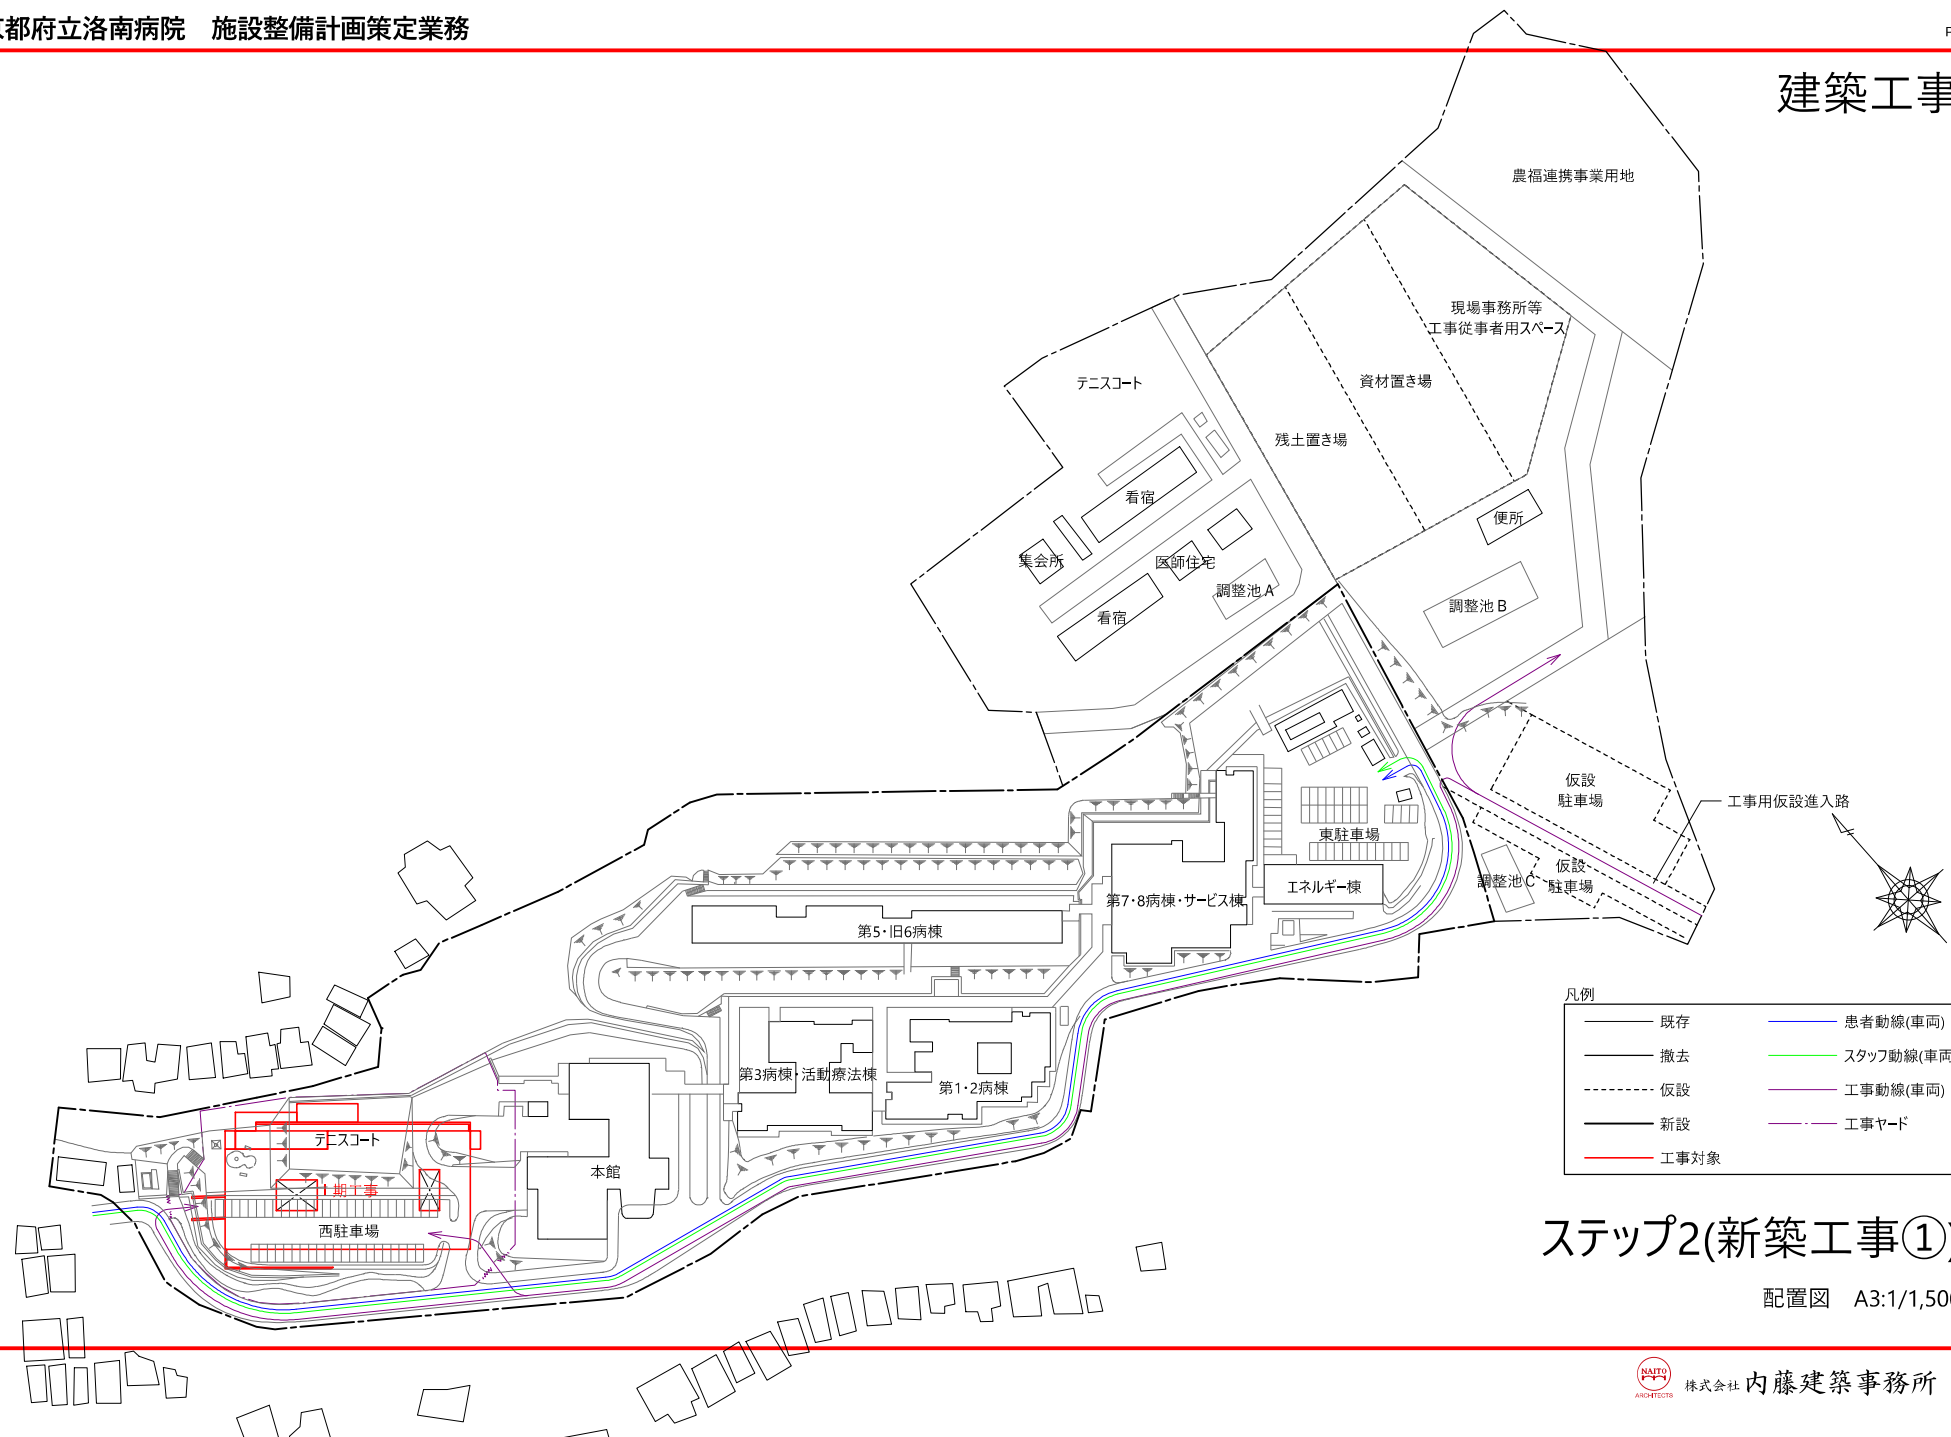


建築工事

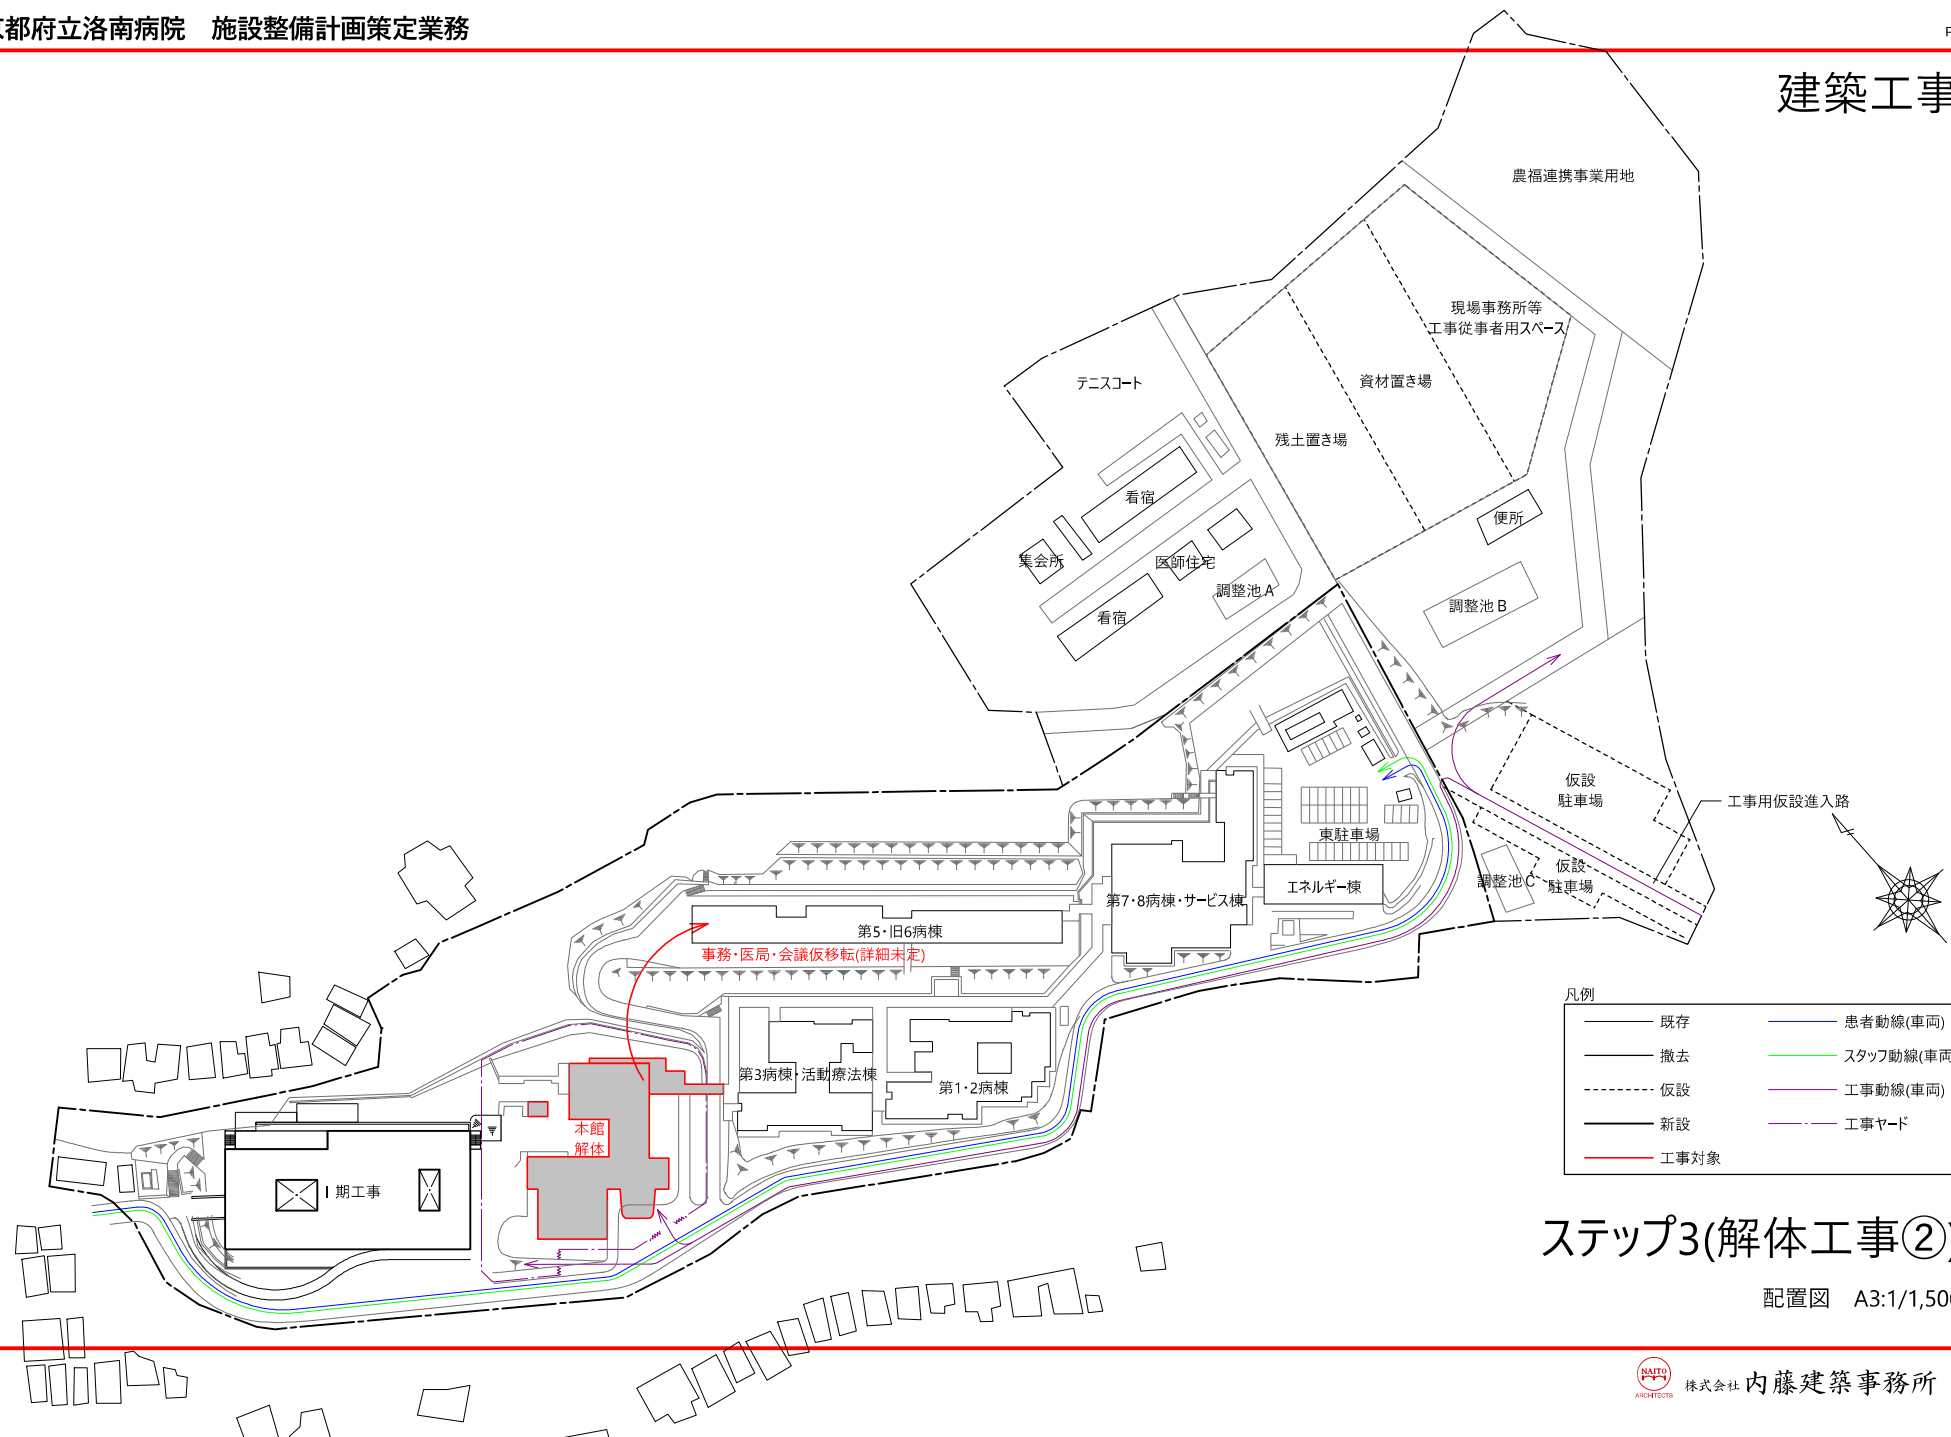


建築工事

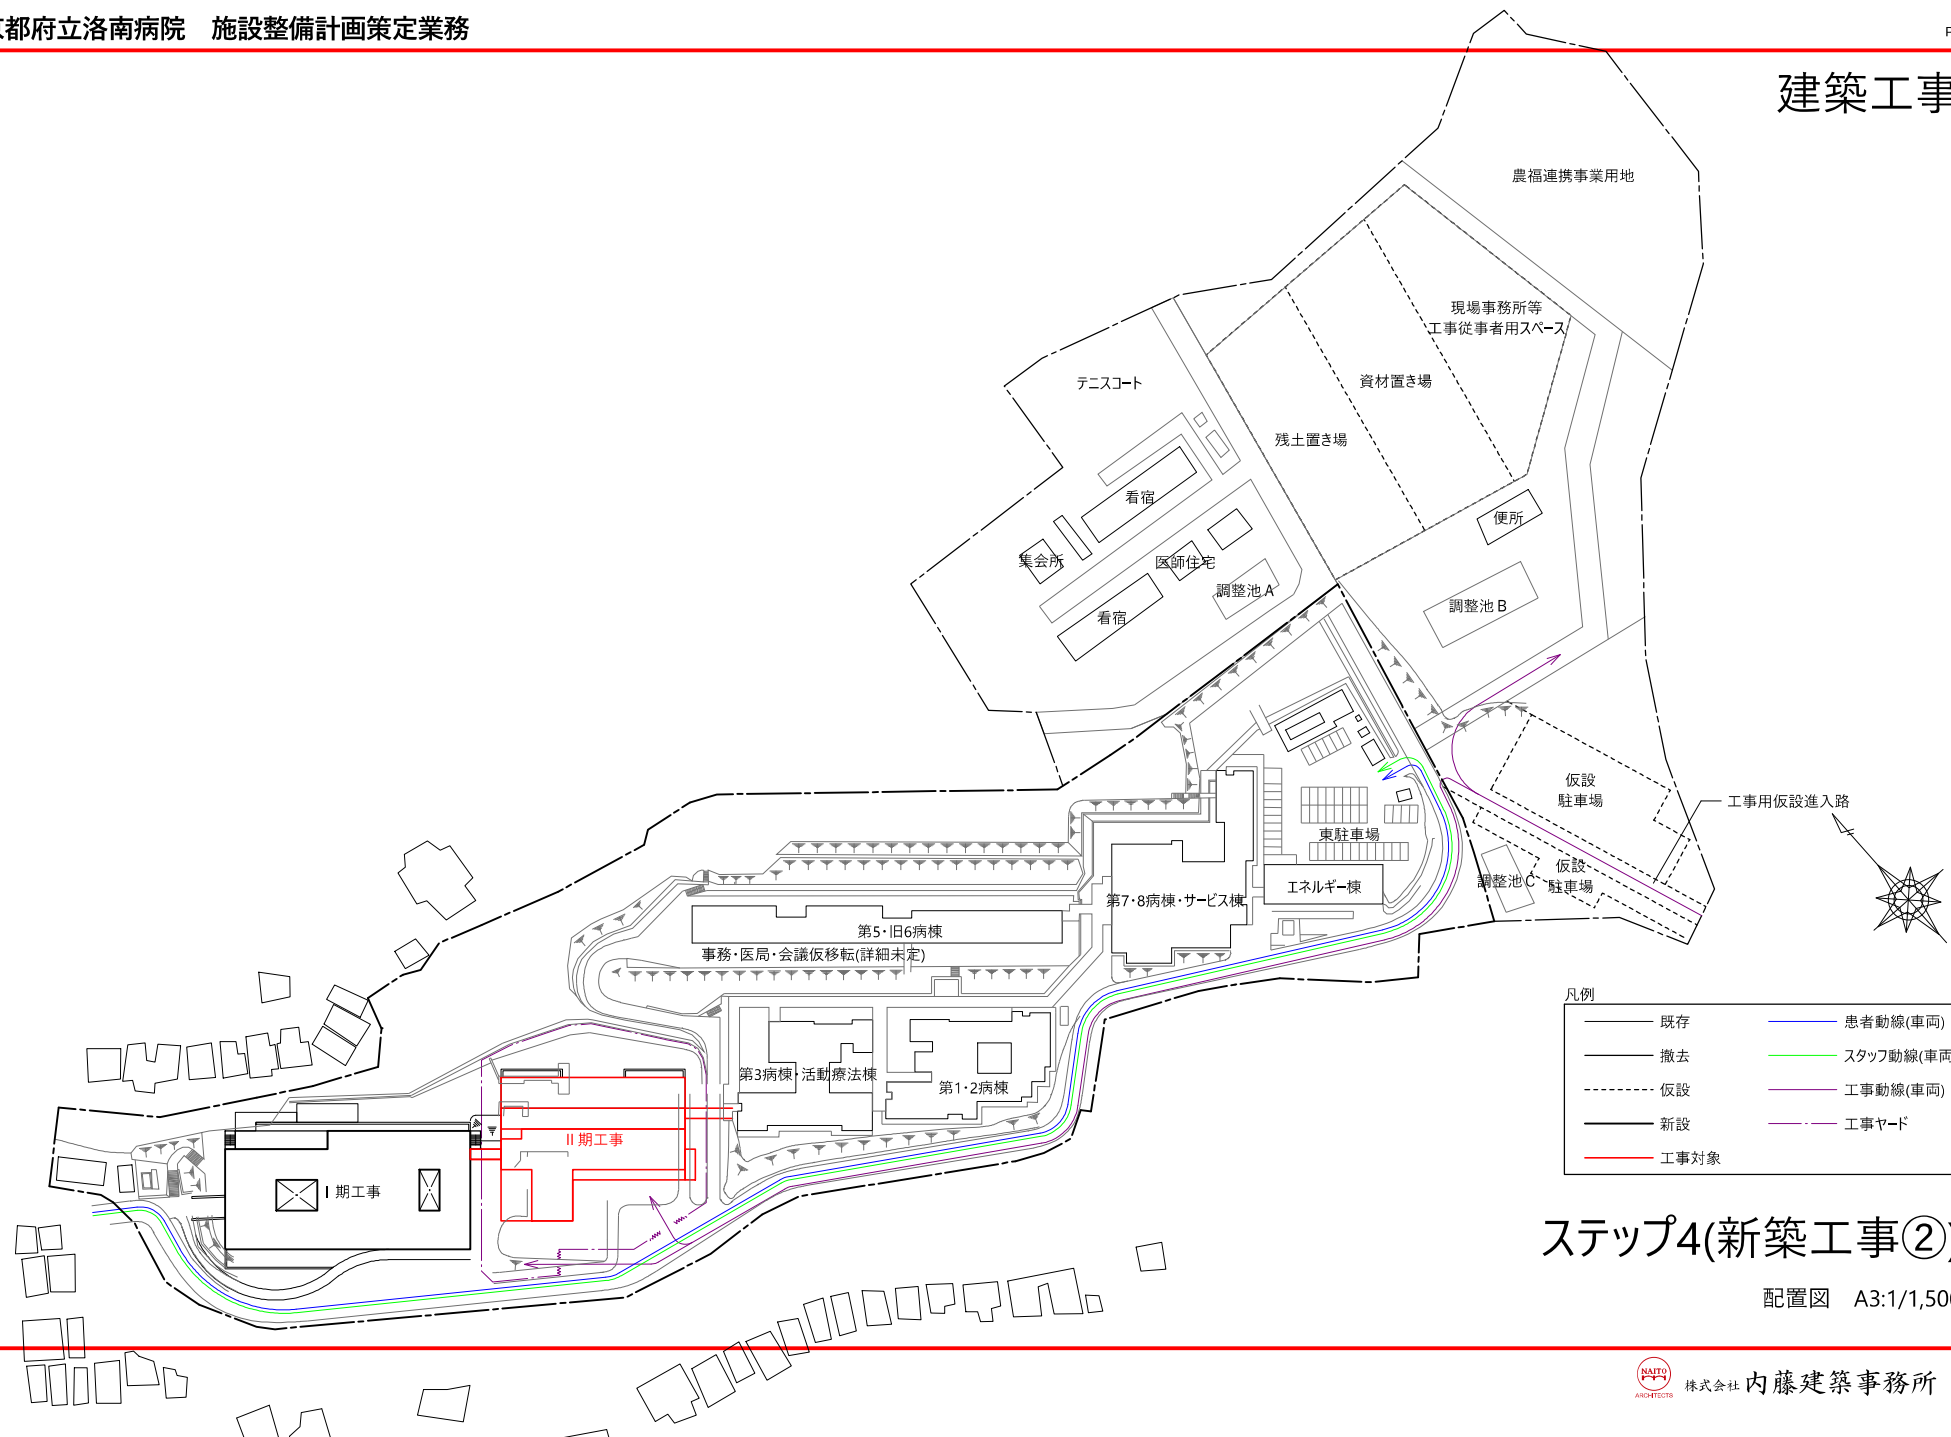


建築工事

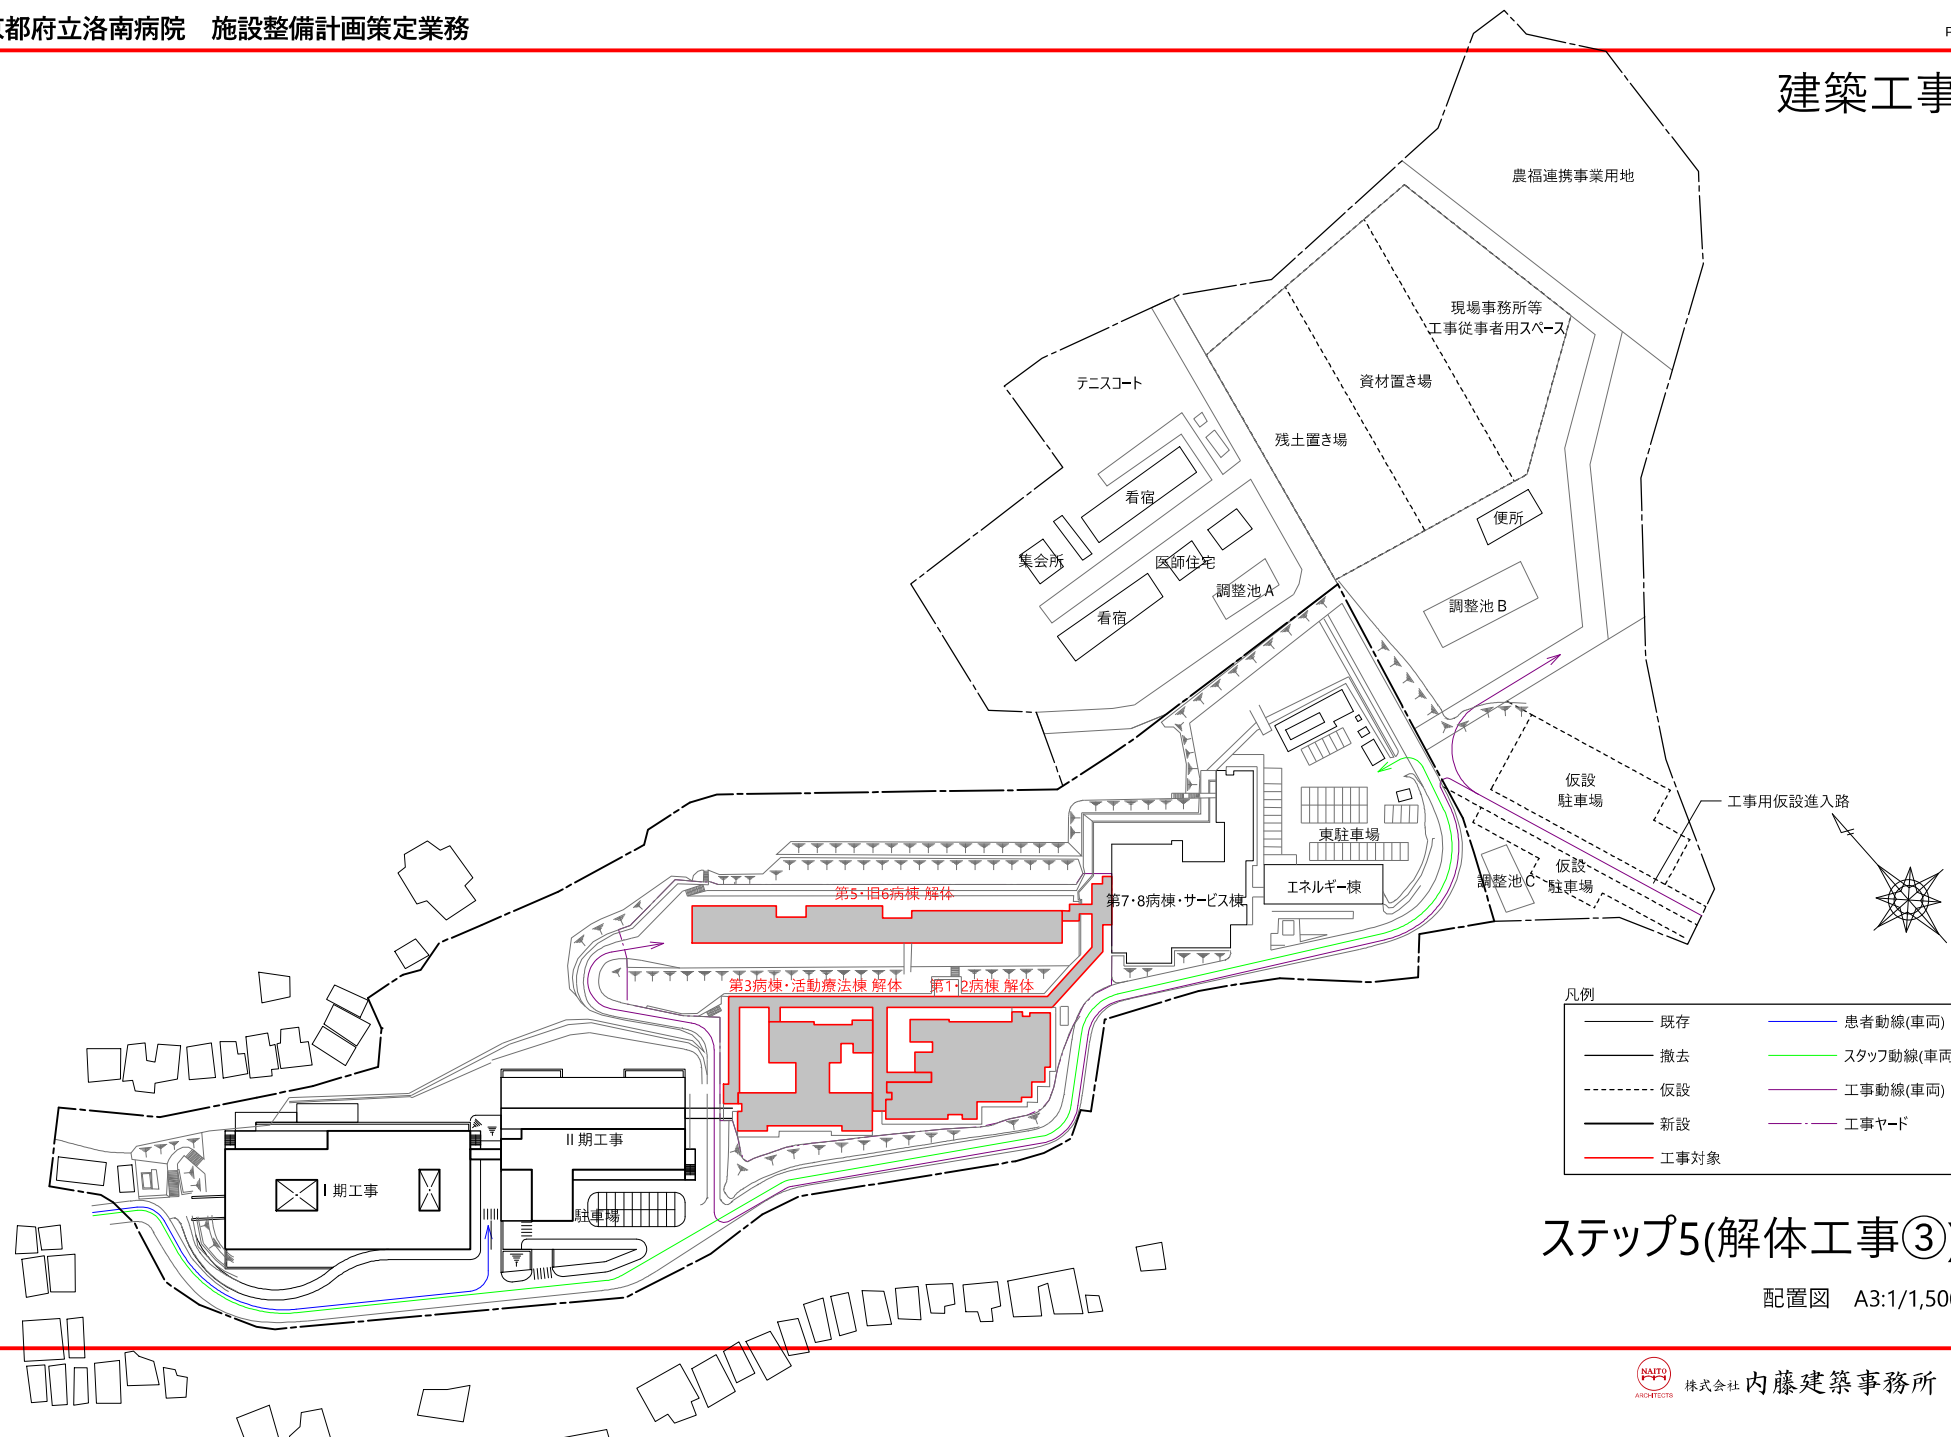



建築工事

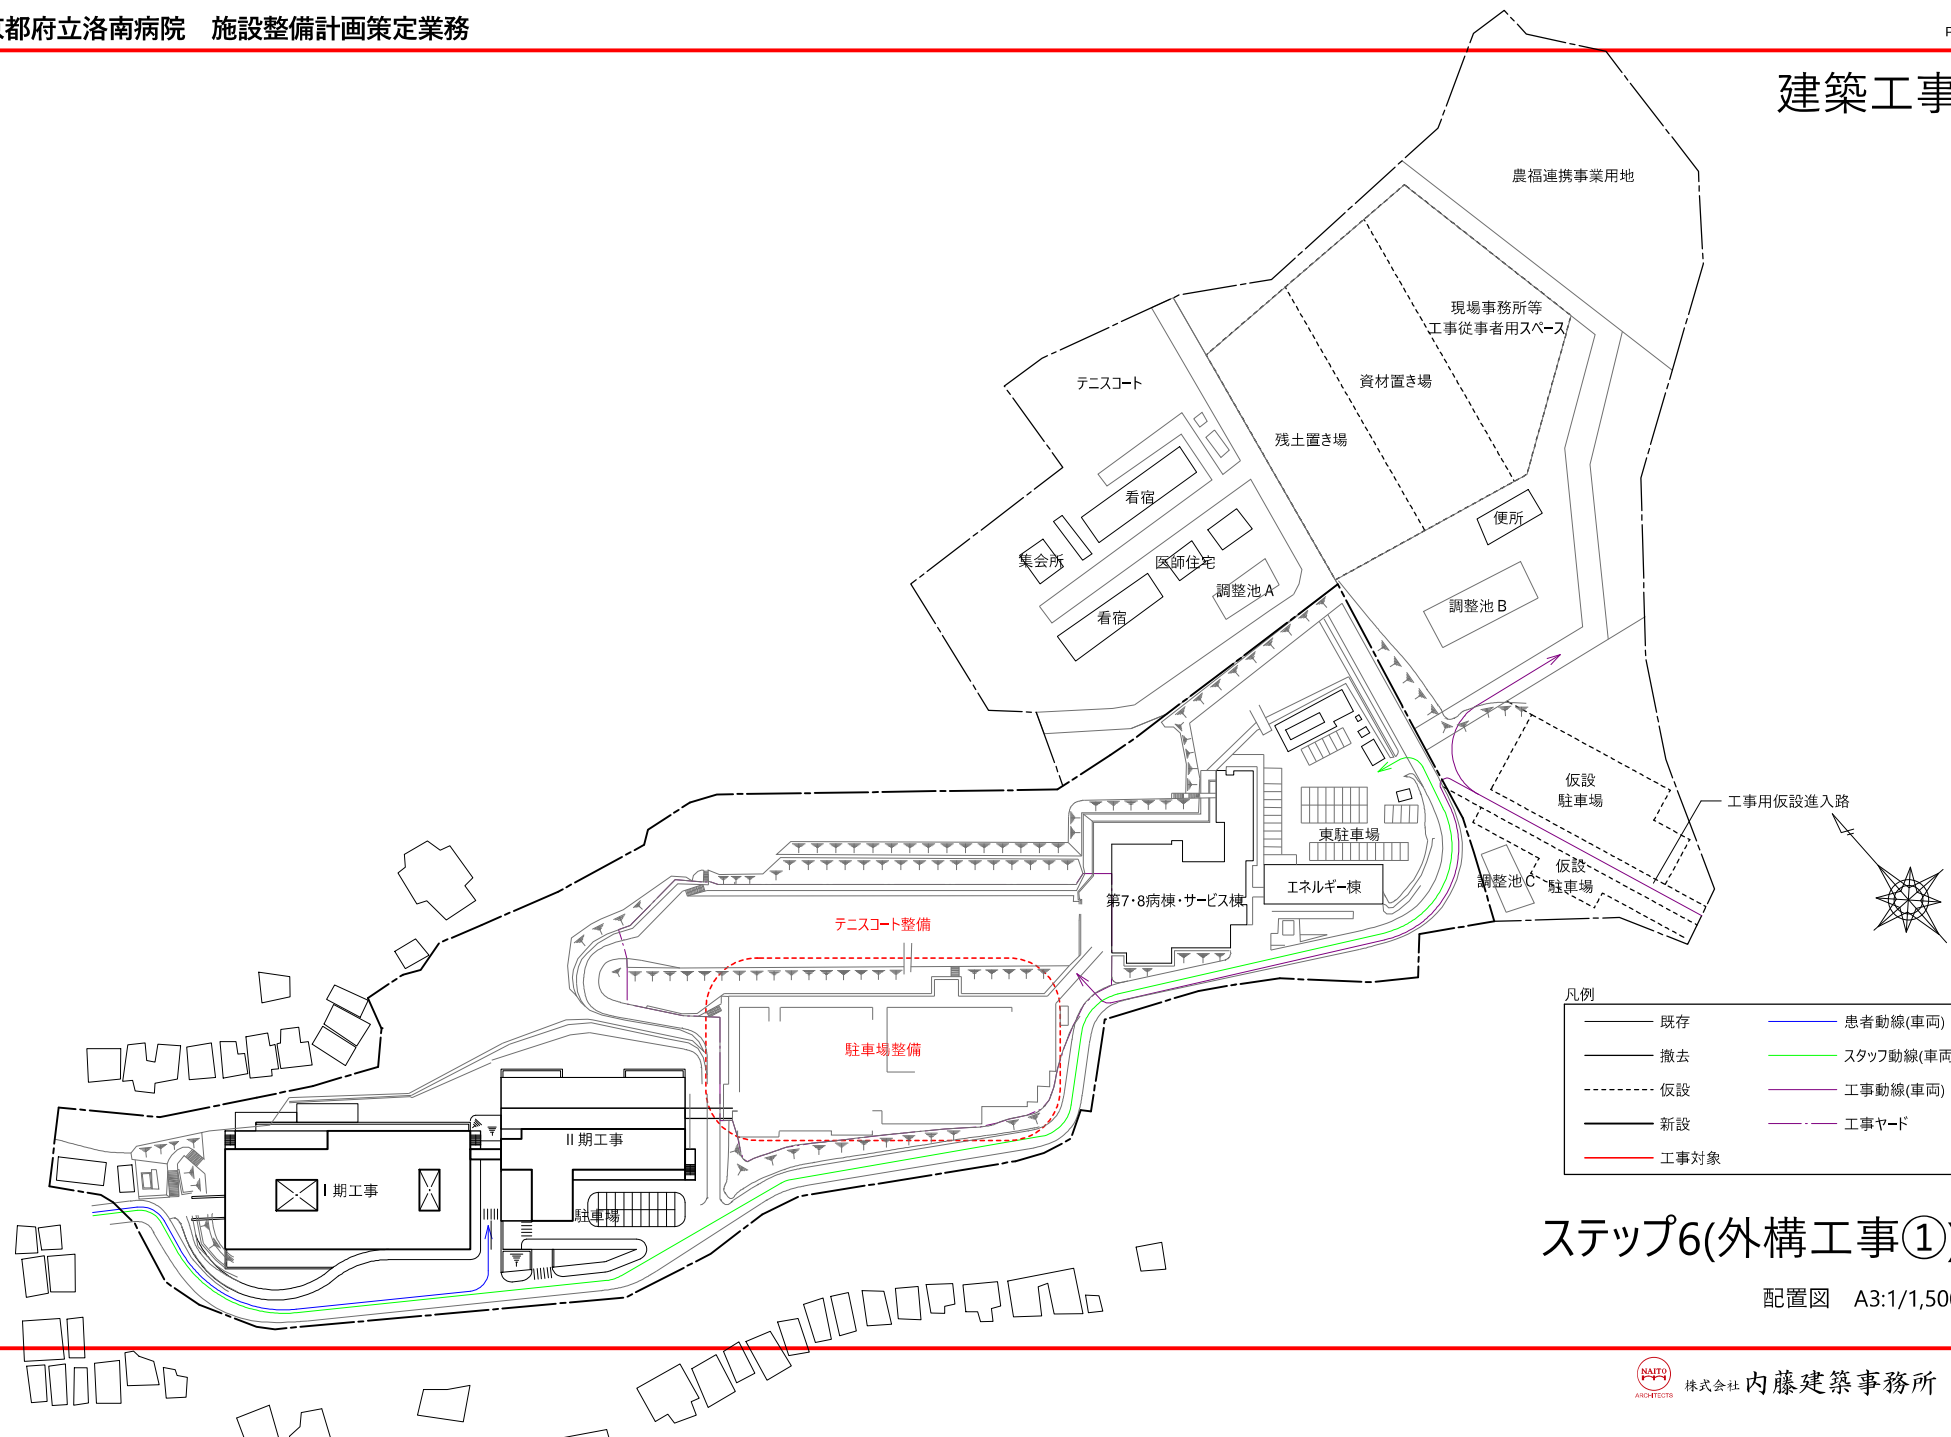

建築工事

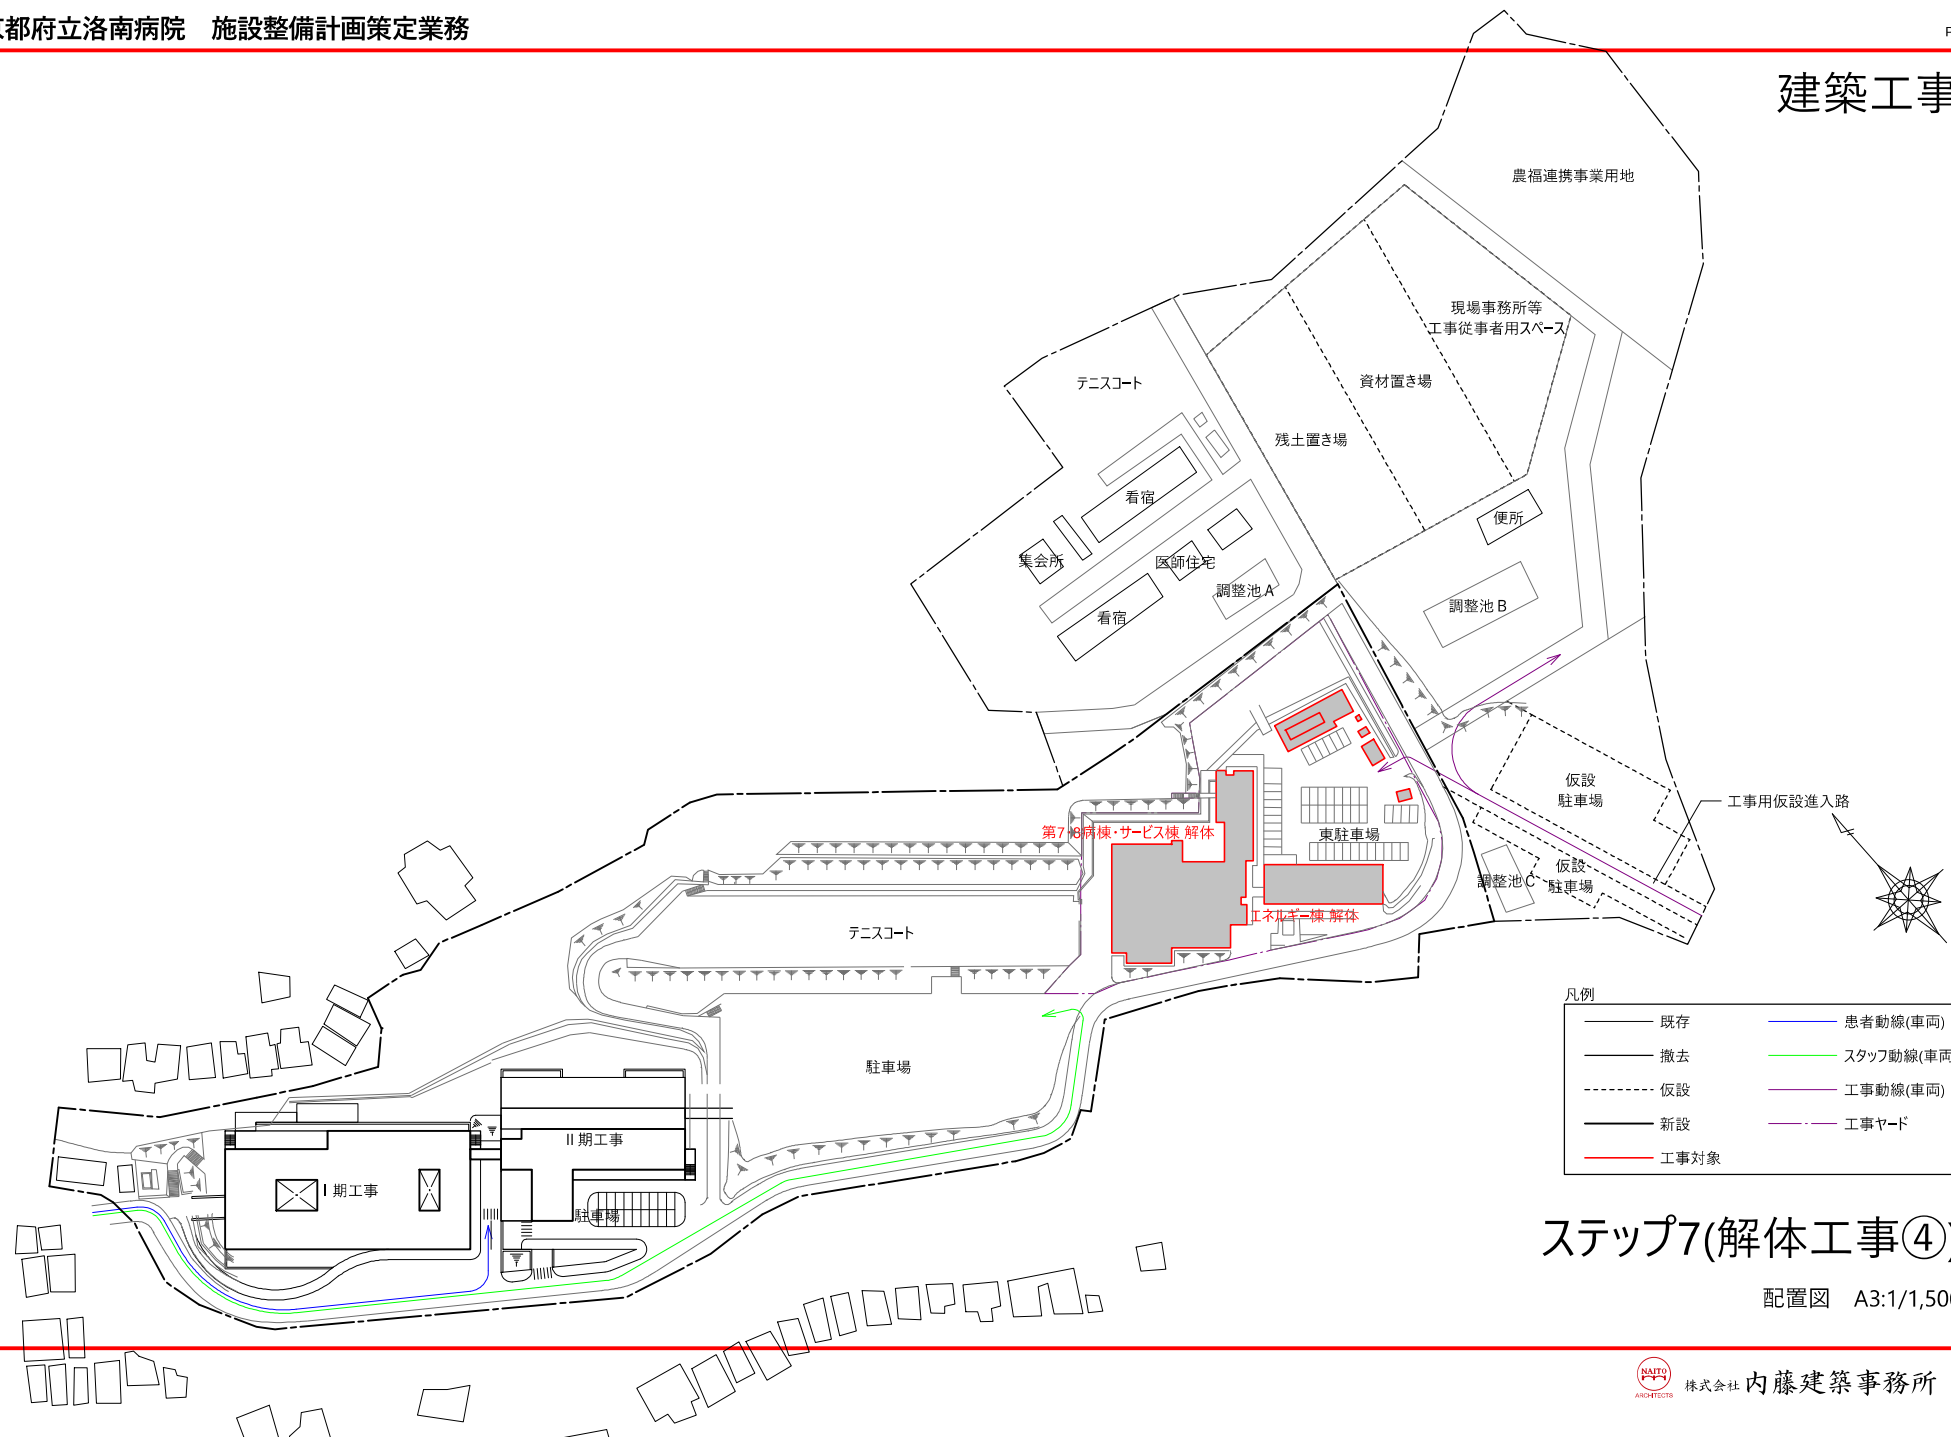

建築工事

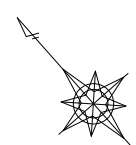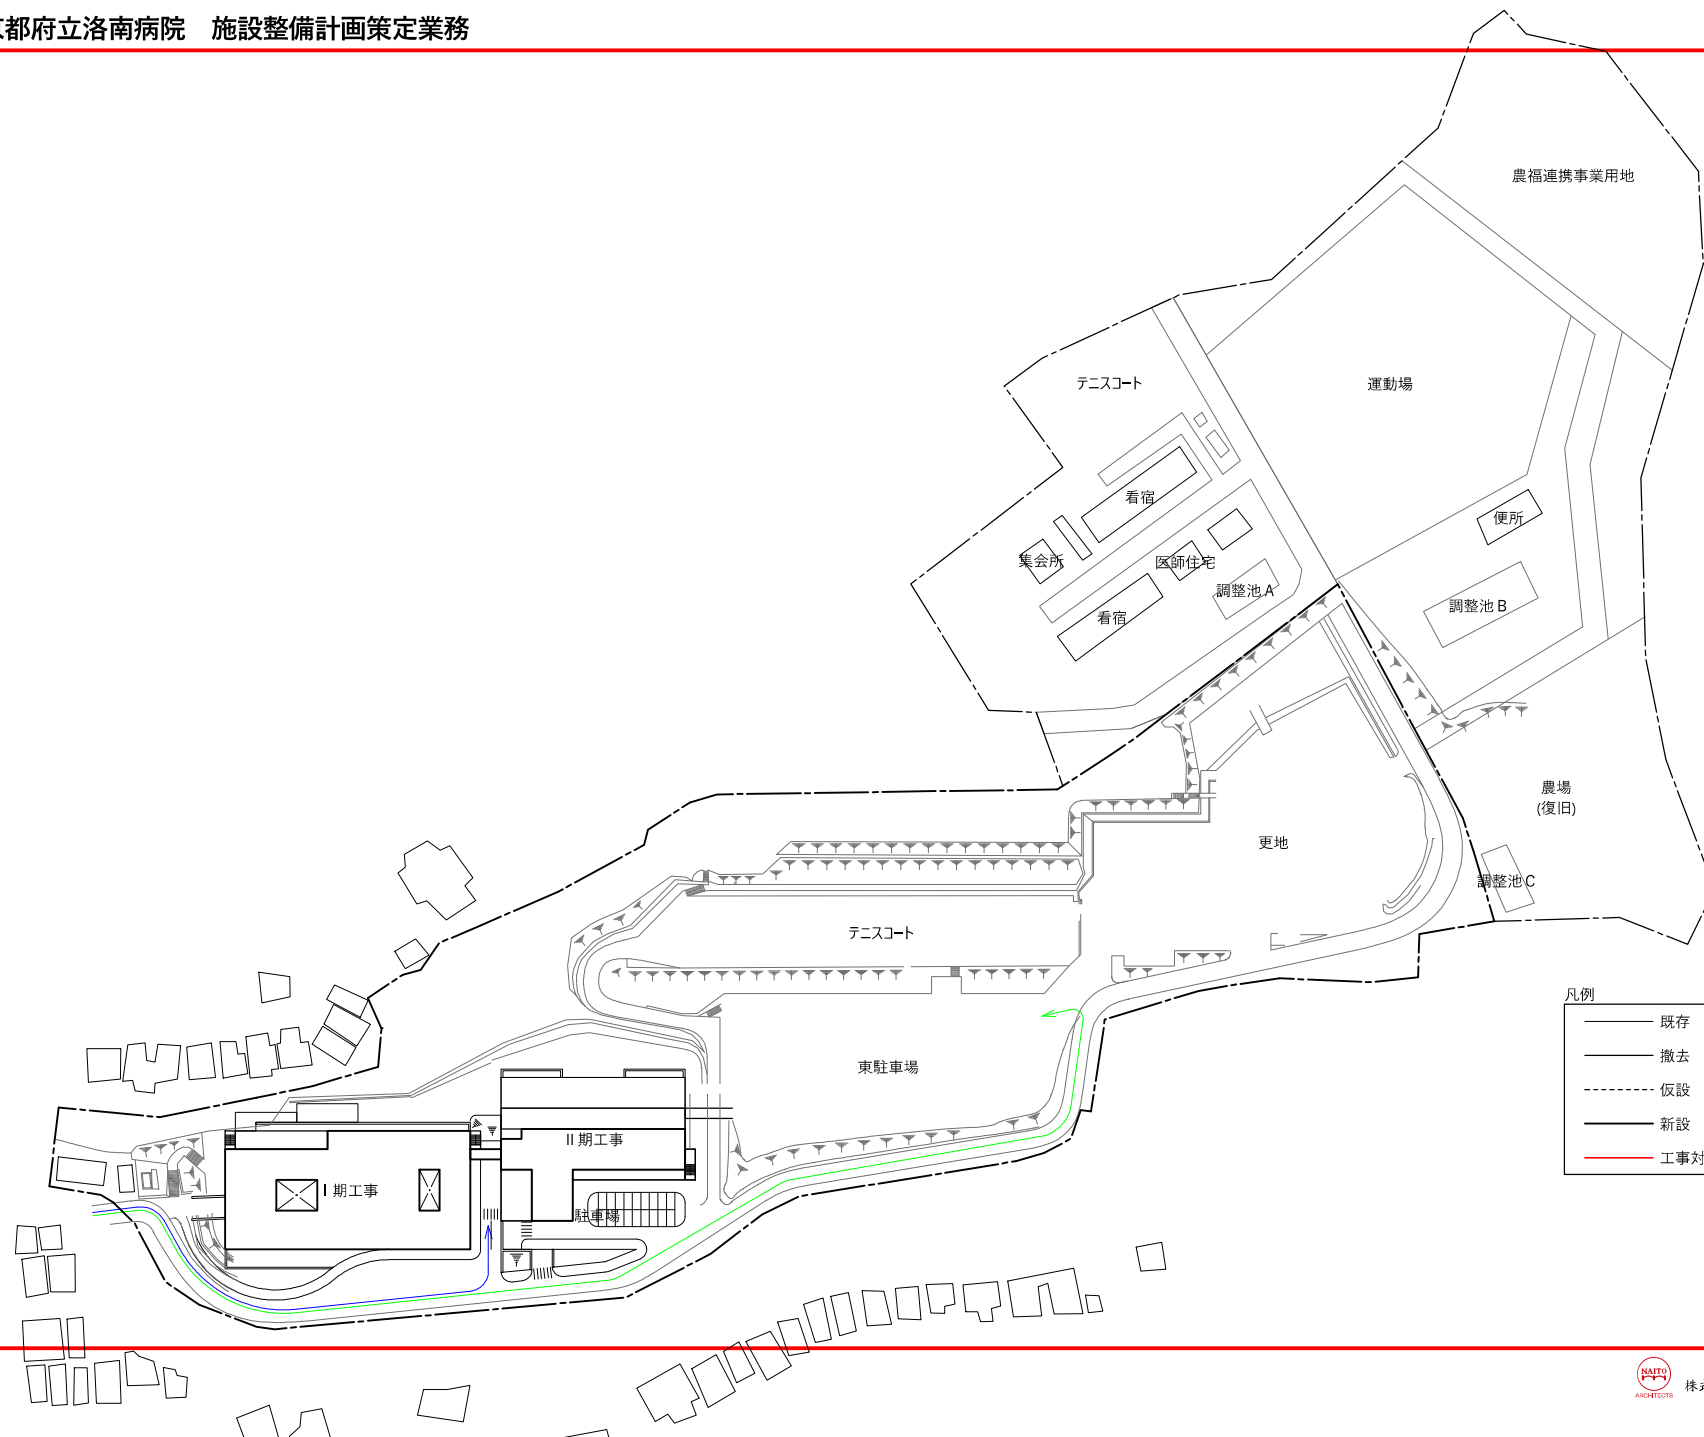

工事完了時

配置図 A3:1/1,500