別紙８　主な既存構造物等　S=1:500

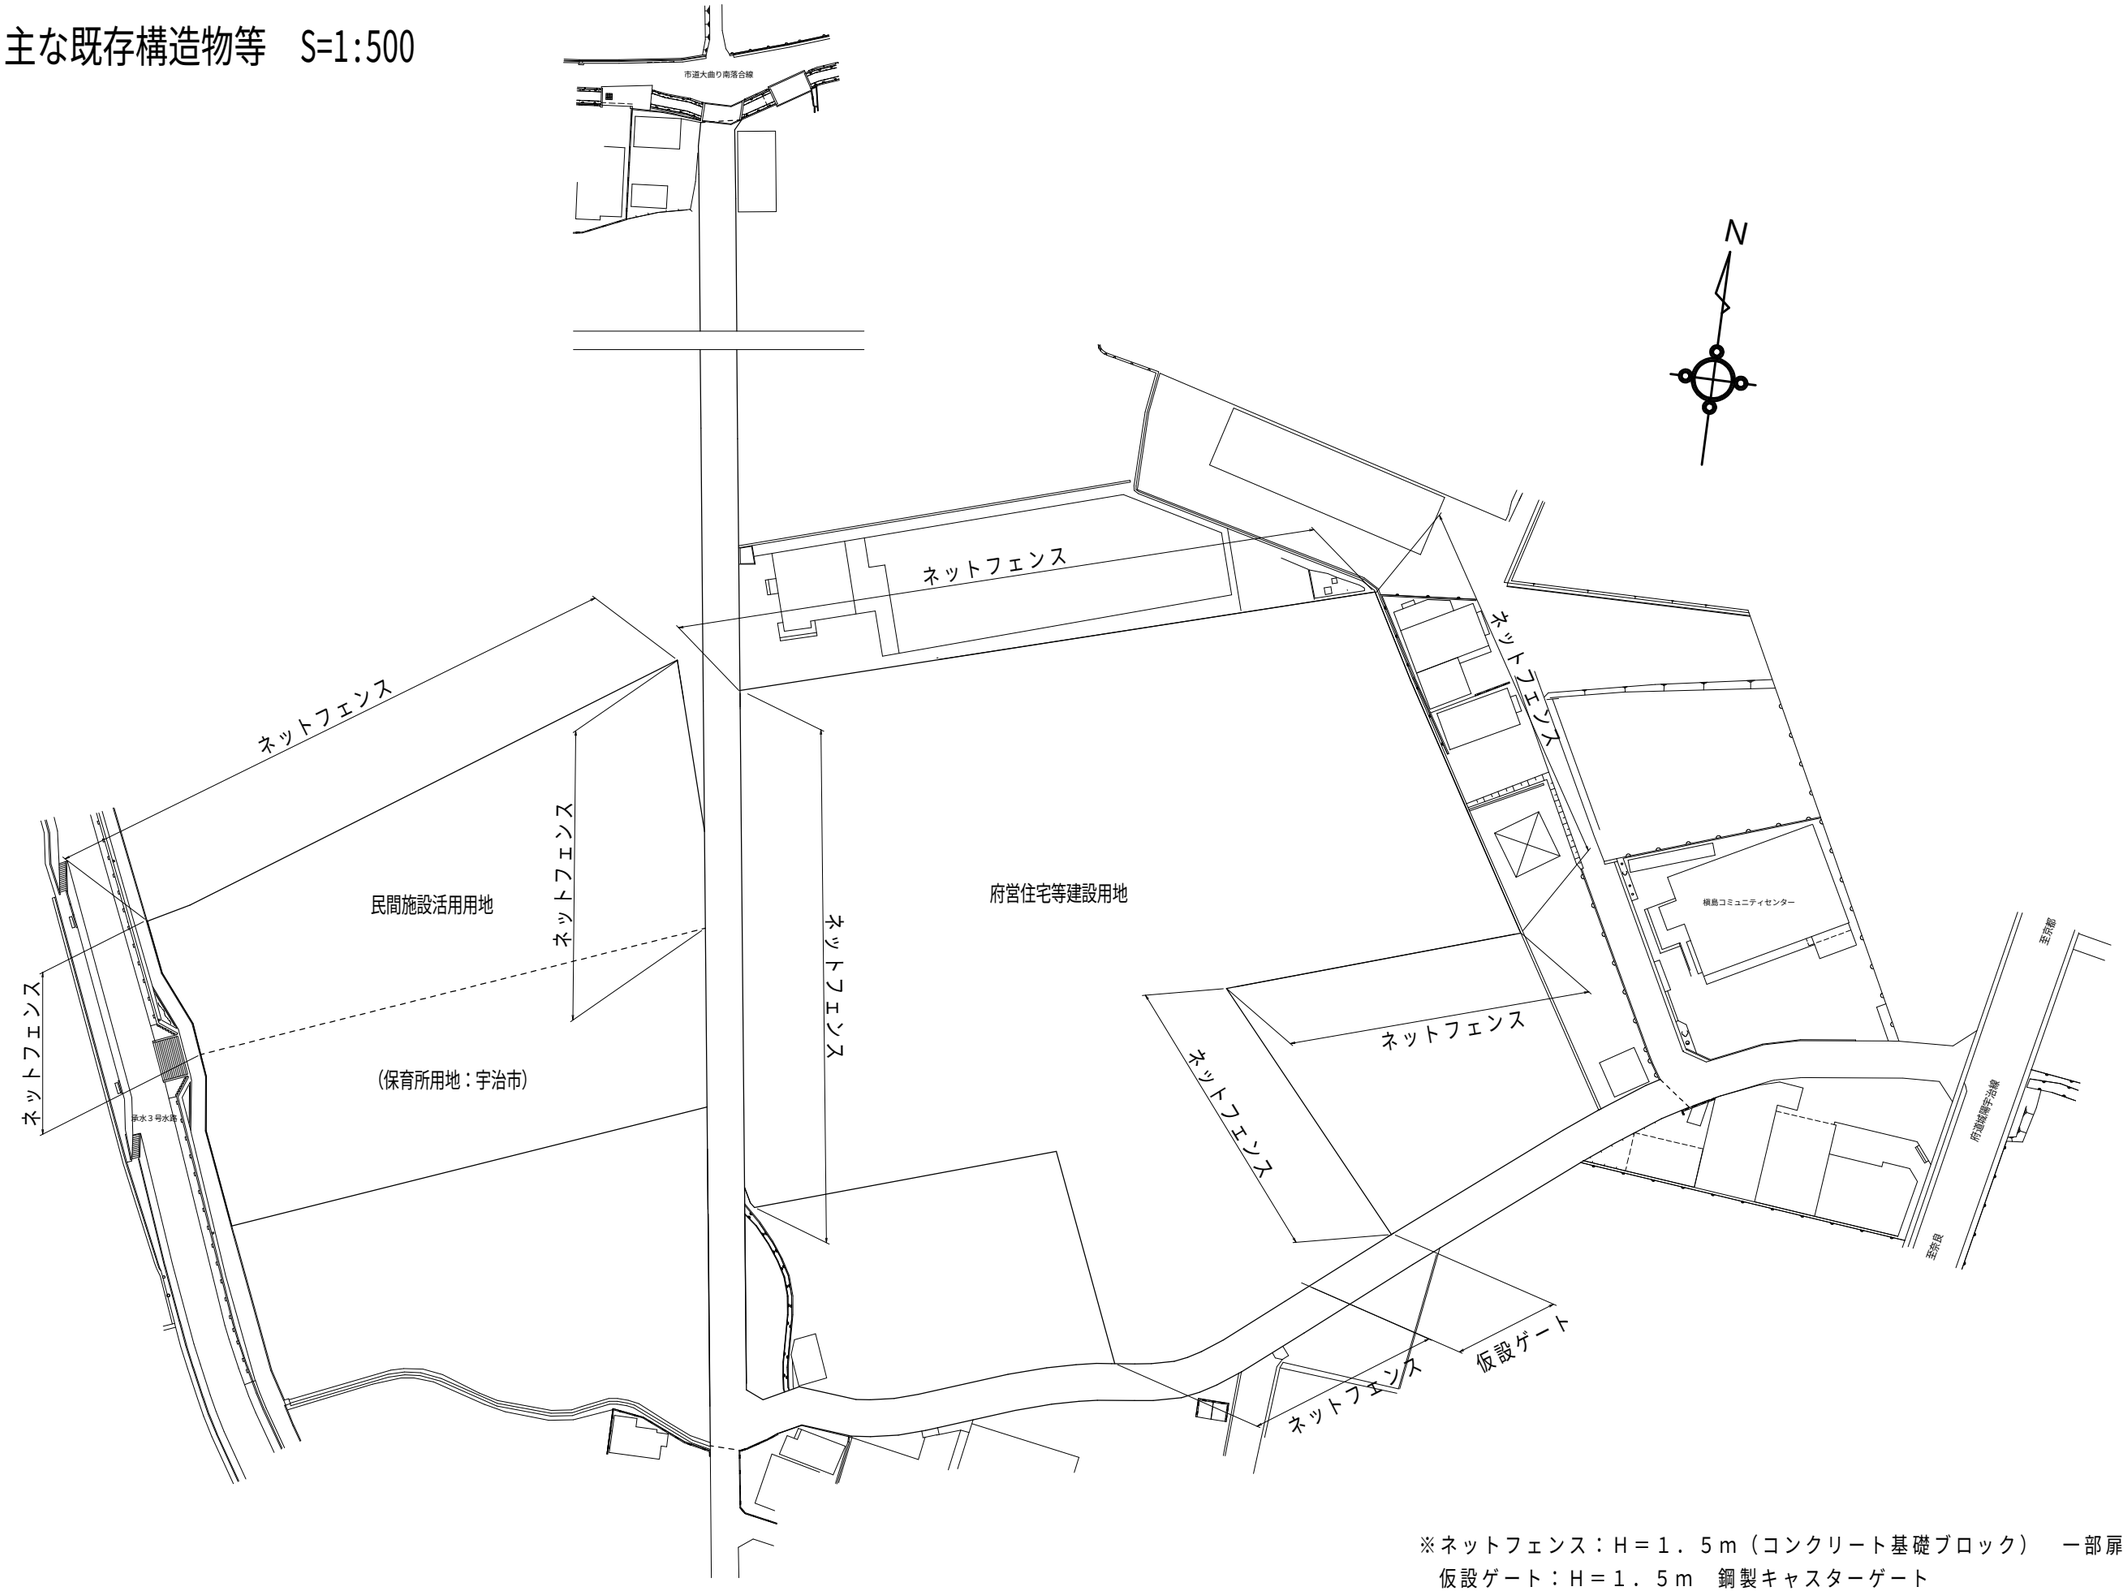

※ネットフェンス：Ｈ＝１．５ｍ（コンクリート基礎ブロック）　一部扉型
仮設ゲート：Ｈ＝１．５ｍ　鋼製キャスターゲート