



弥陀次郎川 横断面図(2/2)

S=1:100

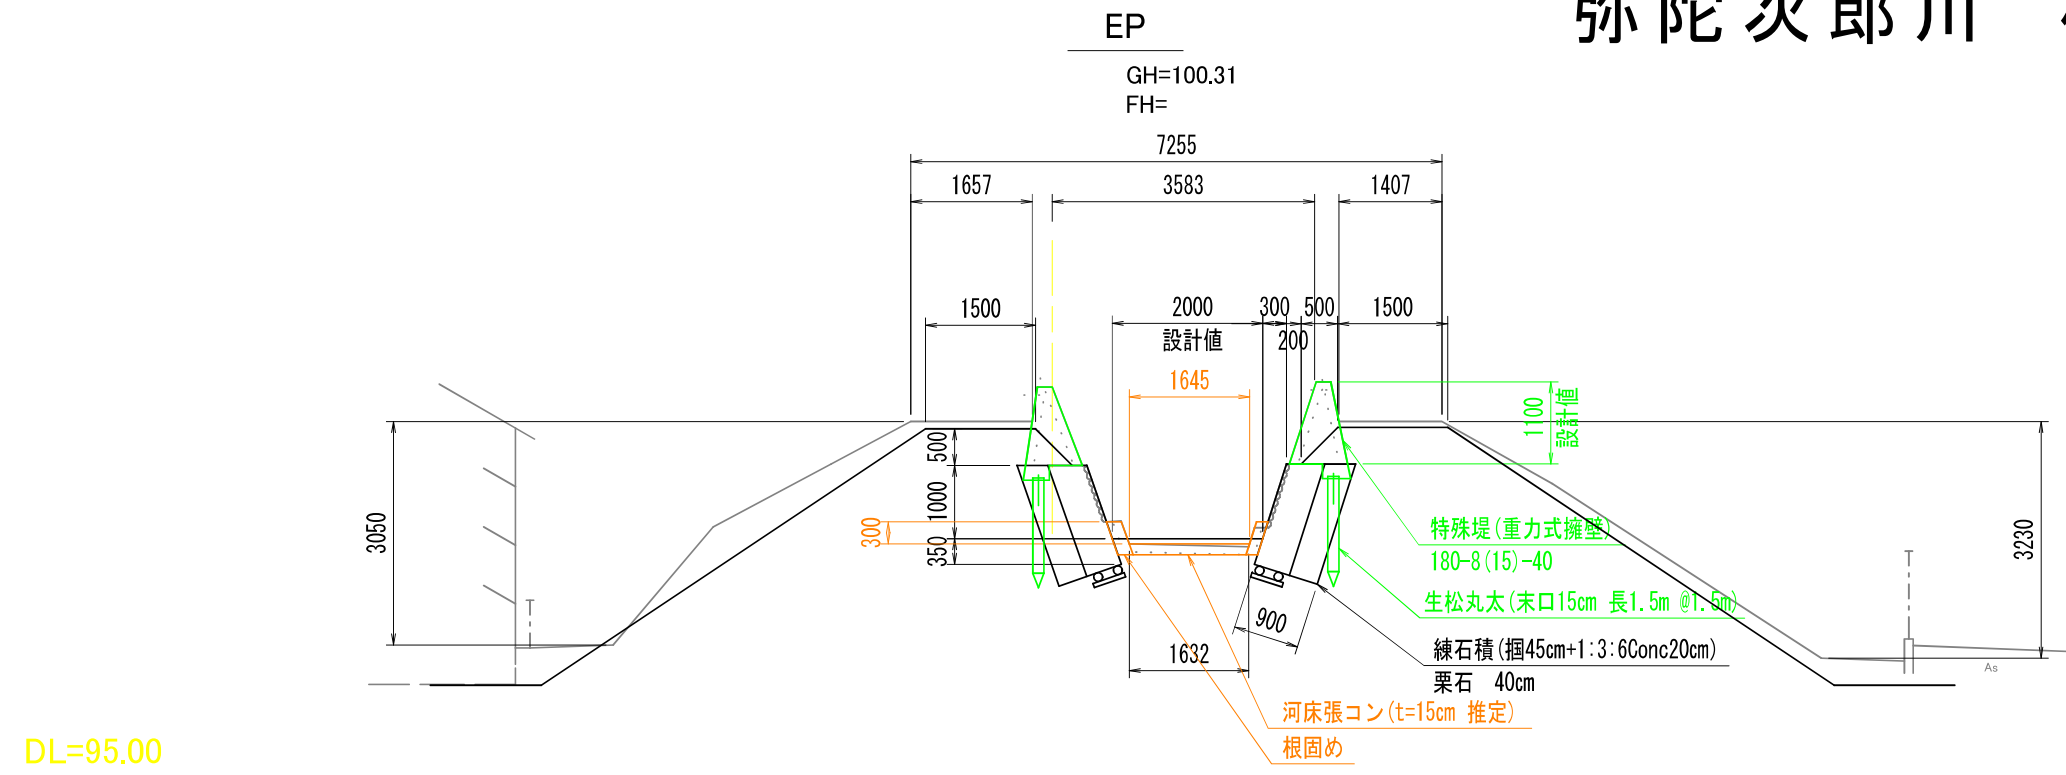

下流側

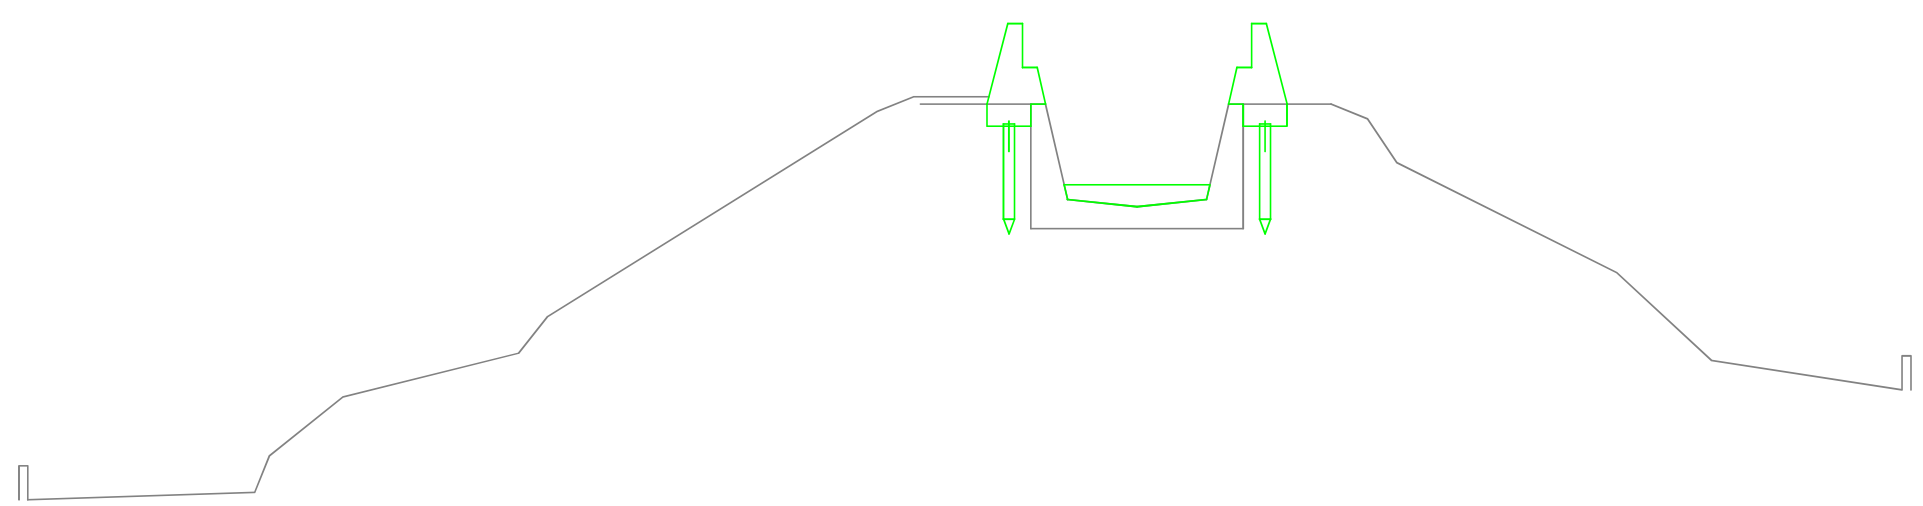

工事名	<災害> 弥陀次郎川
工事番号	
施工箇所	宇治市五ヶ庄 他地内
図面種類	横断面図(2/2)
縮尺	1:100
図面番号	葉之内