

## 資料 3


### 亀岡駅北土地区画整理事業の公園整備計画（案）

#### 「亀岡駅北公園（仮称）」の公園整備計画

##### 【考え方】



- 公園整備計画にあたっては、アユモドキの保全を考えた整備計画を検討している。

# 公園整備計画(案)

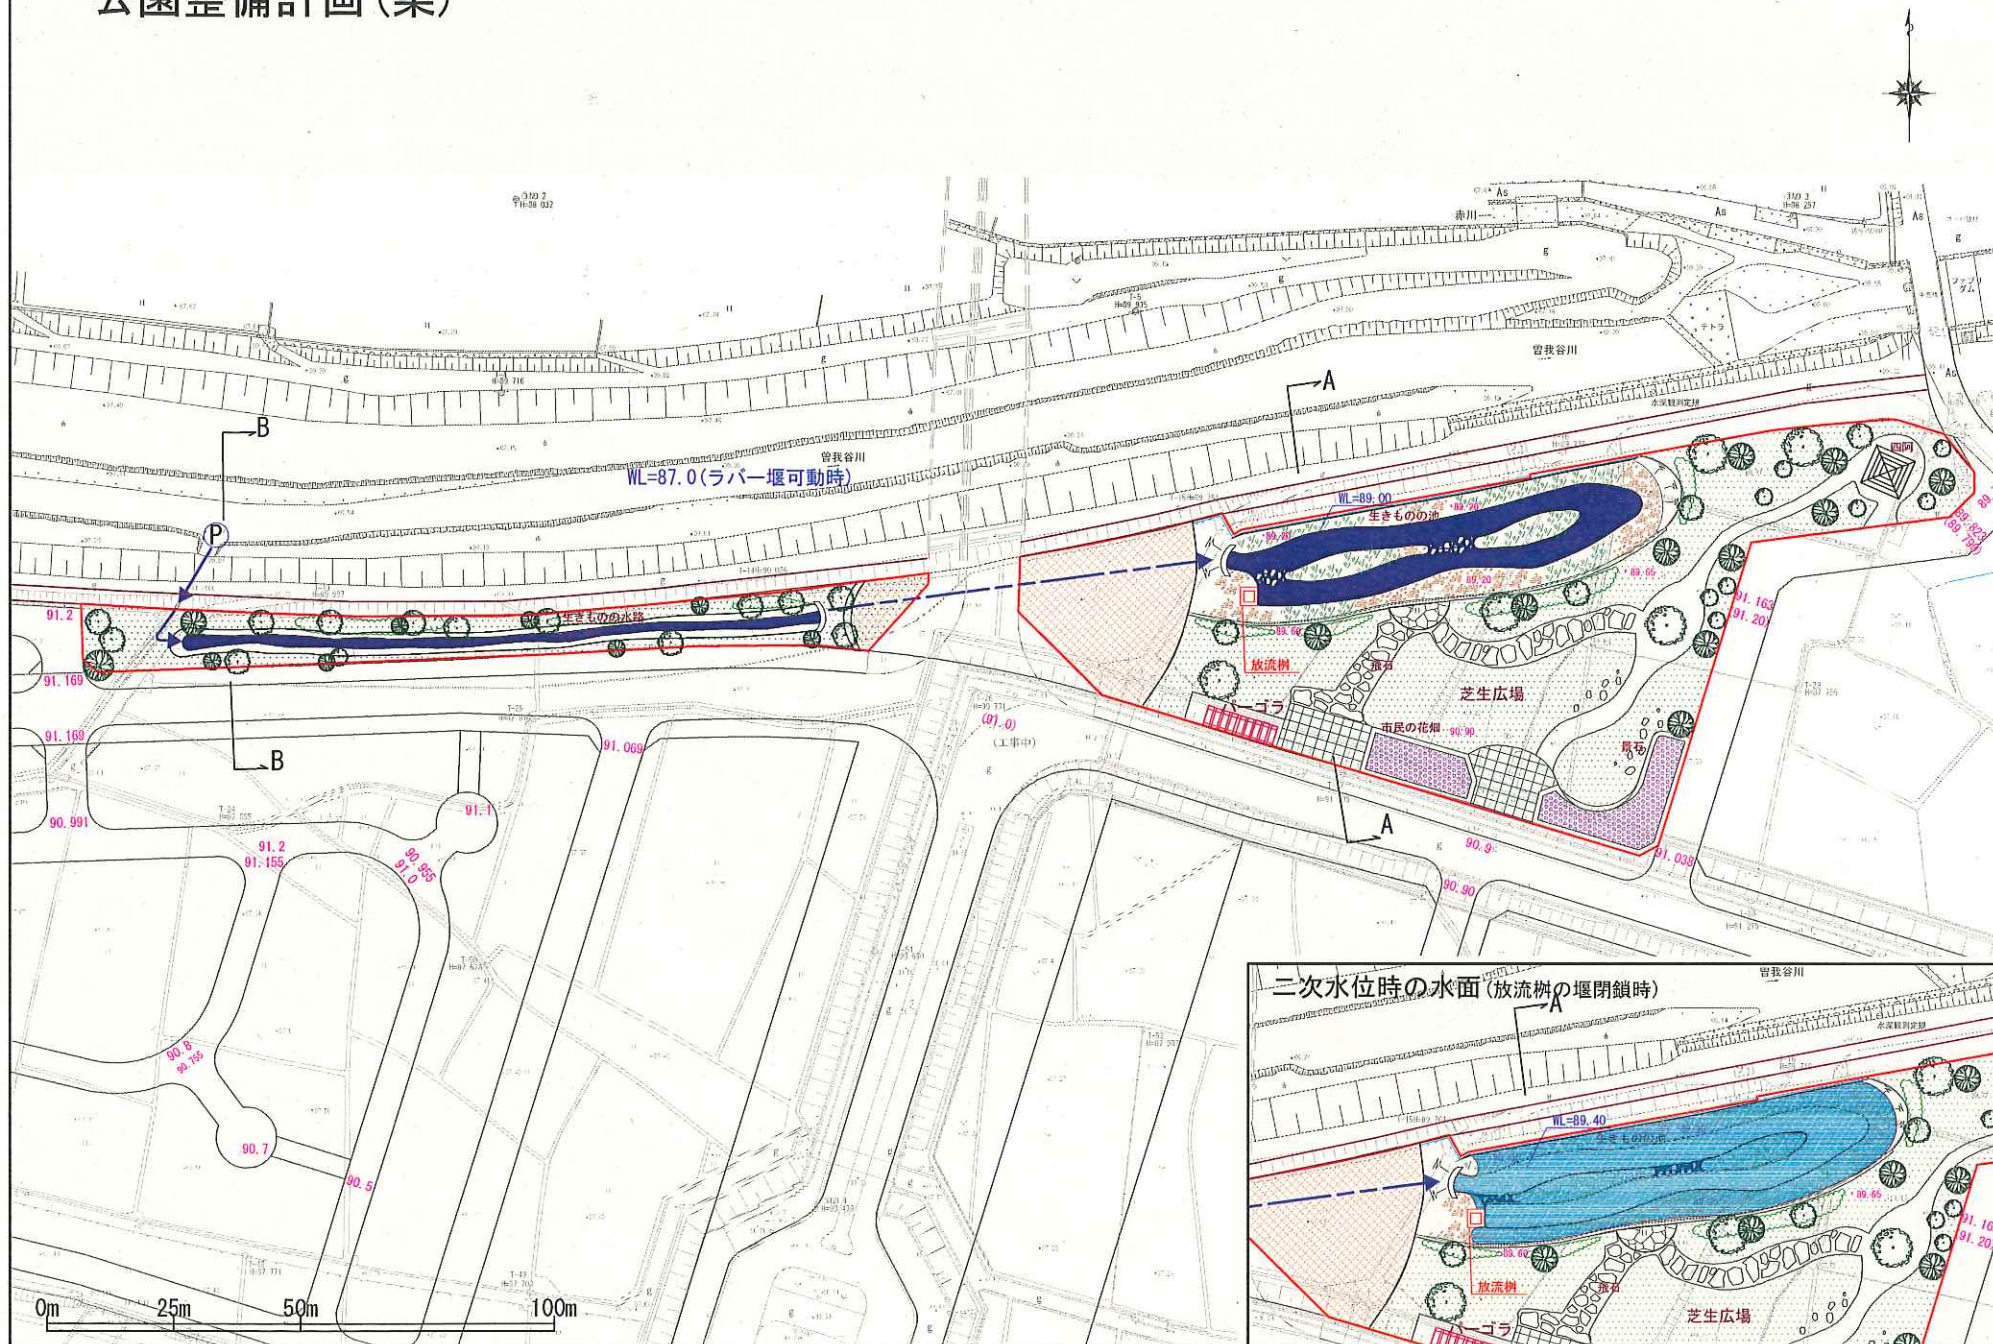

# 公園整備計画(案)

## A-A断面図

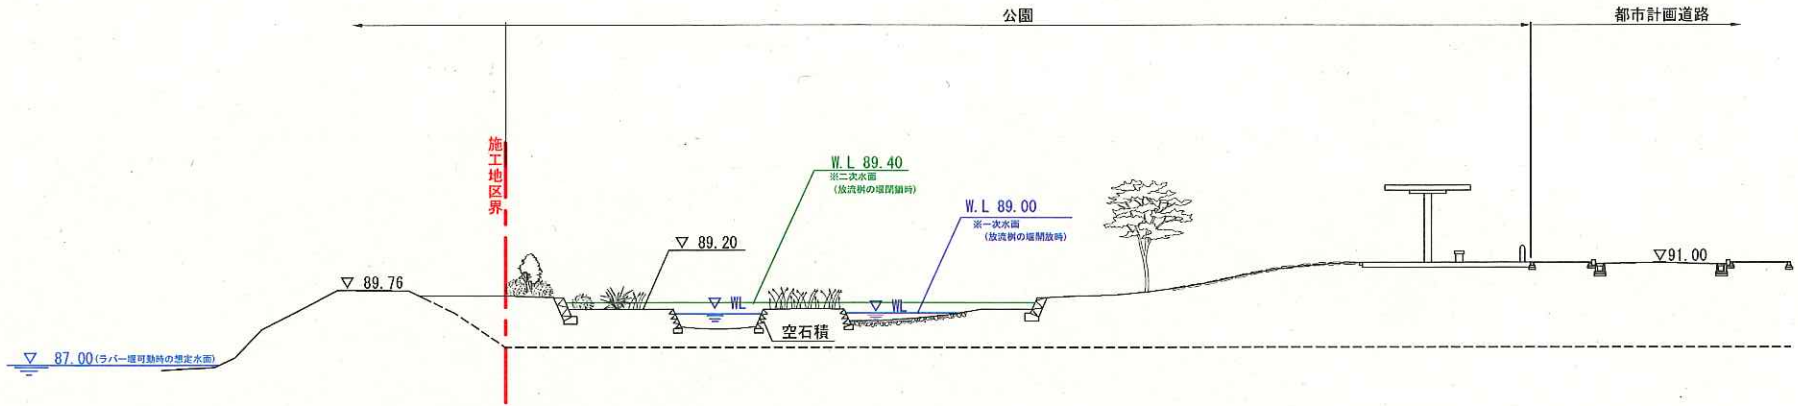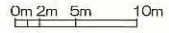

## B-B断面図

