


桂川右岸流域下水道雨水計画平面図

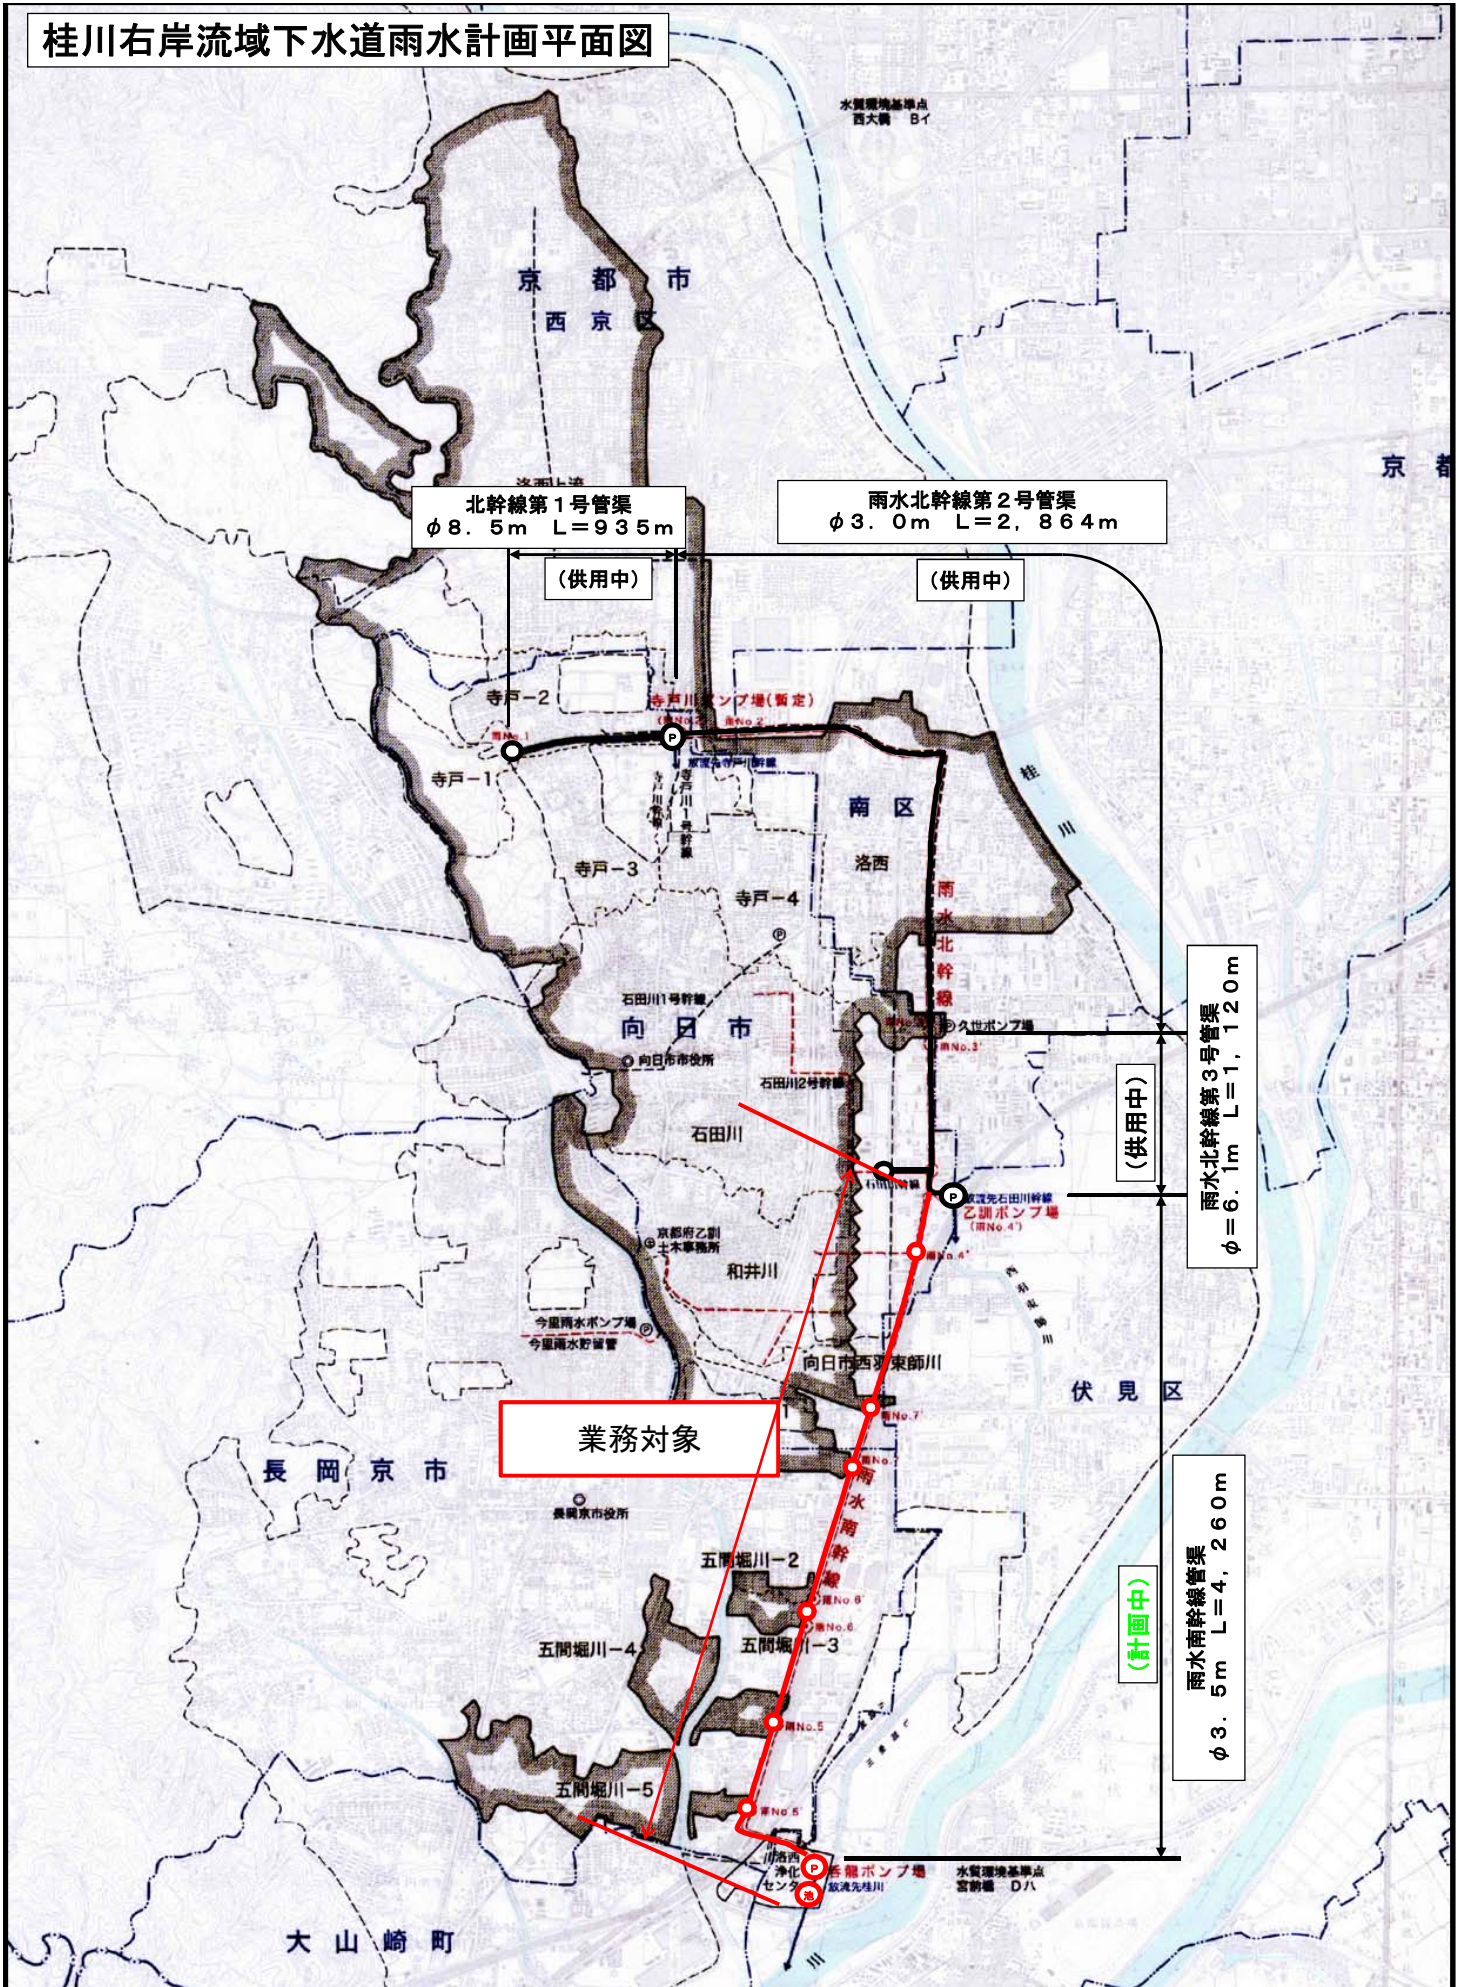

北幹線第1号管渠
 $\phi 8.5\text{m}$ L=935m
 (供用中)

雨水北幹線第2号管渠
 $\phi 3.0\text{m}$ L=2,864m
 (供用中)

雨水北幹線第3号管渠
 $\phi 6.1\text{m}$ L=1,120m
 (供用中)

雨水南幹線管渠
 $\phi 3.5\text{m}$ L=4,260m
 (計画中)

業務対象