

1:2,500

福知山都市計画図

新旧対照図 (2/3) (福知山市興・観音寺) (2)
(福知山市土) (1)
(都) 福知山綾部線

S=1:2,500 (A0をA3に縮小)



凡例

(Red square)	変更する区域	(Green square)	廃止する区域	(Grey square)	既決定区域
(Red circle)	市立運動場	(Red circle with cross)	公園	(Red circle with dot)	公園 (樹木)
(Red circle with cross)	公園 (樹木)	(Red circle with dot)	公園 (樹木)	(Red circle with dot)	公園 (樹木)
(Red circle with dot)	公園 (樹木)	(Red circle with dot)	公園 (樹木)	(Red circle with dot)	公園 (樹木)
(Red circle with dot)	公園 (樹木)	(Red circle with dot)	公園 (樹木)	(Red circle with dot)	公園 (樹木)
MC 51-3

500 250 0 500メートル

平面直角座標系は、世界測地系による。

福知山市


1:2,500

福知山都市計画図

新旧対照図 (3/3) (福知山市土) (1)

(都) 土前田線

S=1:2,500 (A0をA3に縮小)

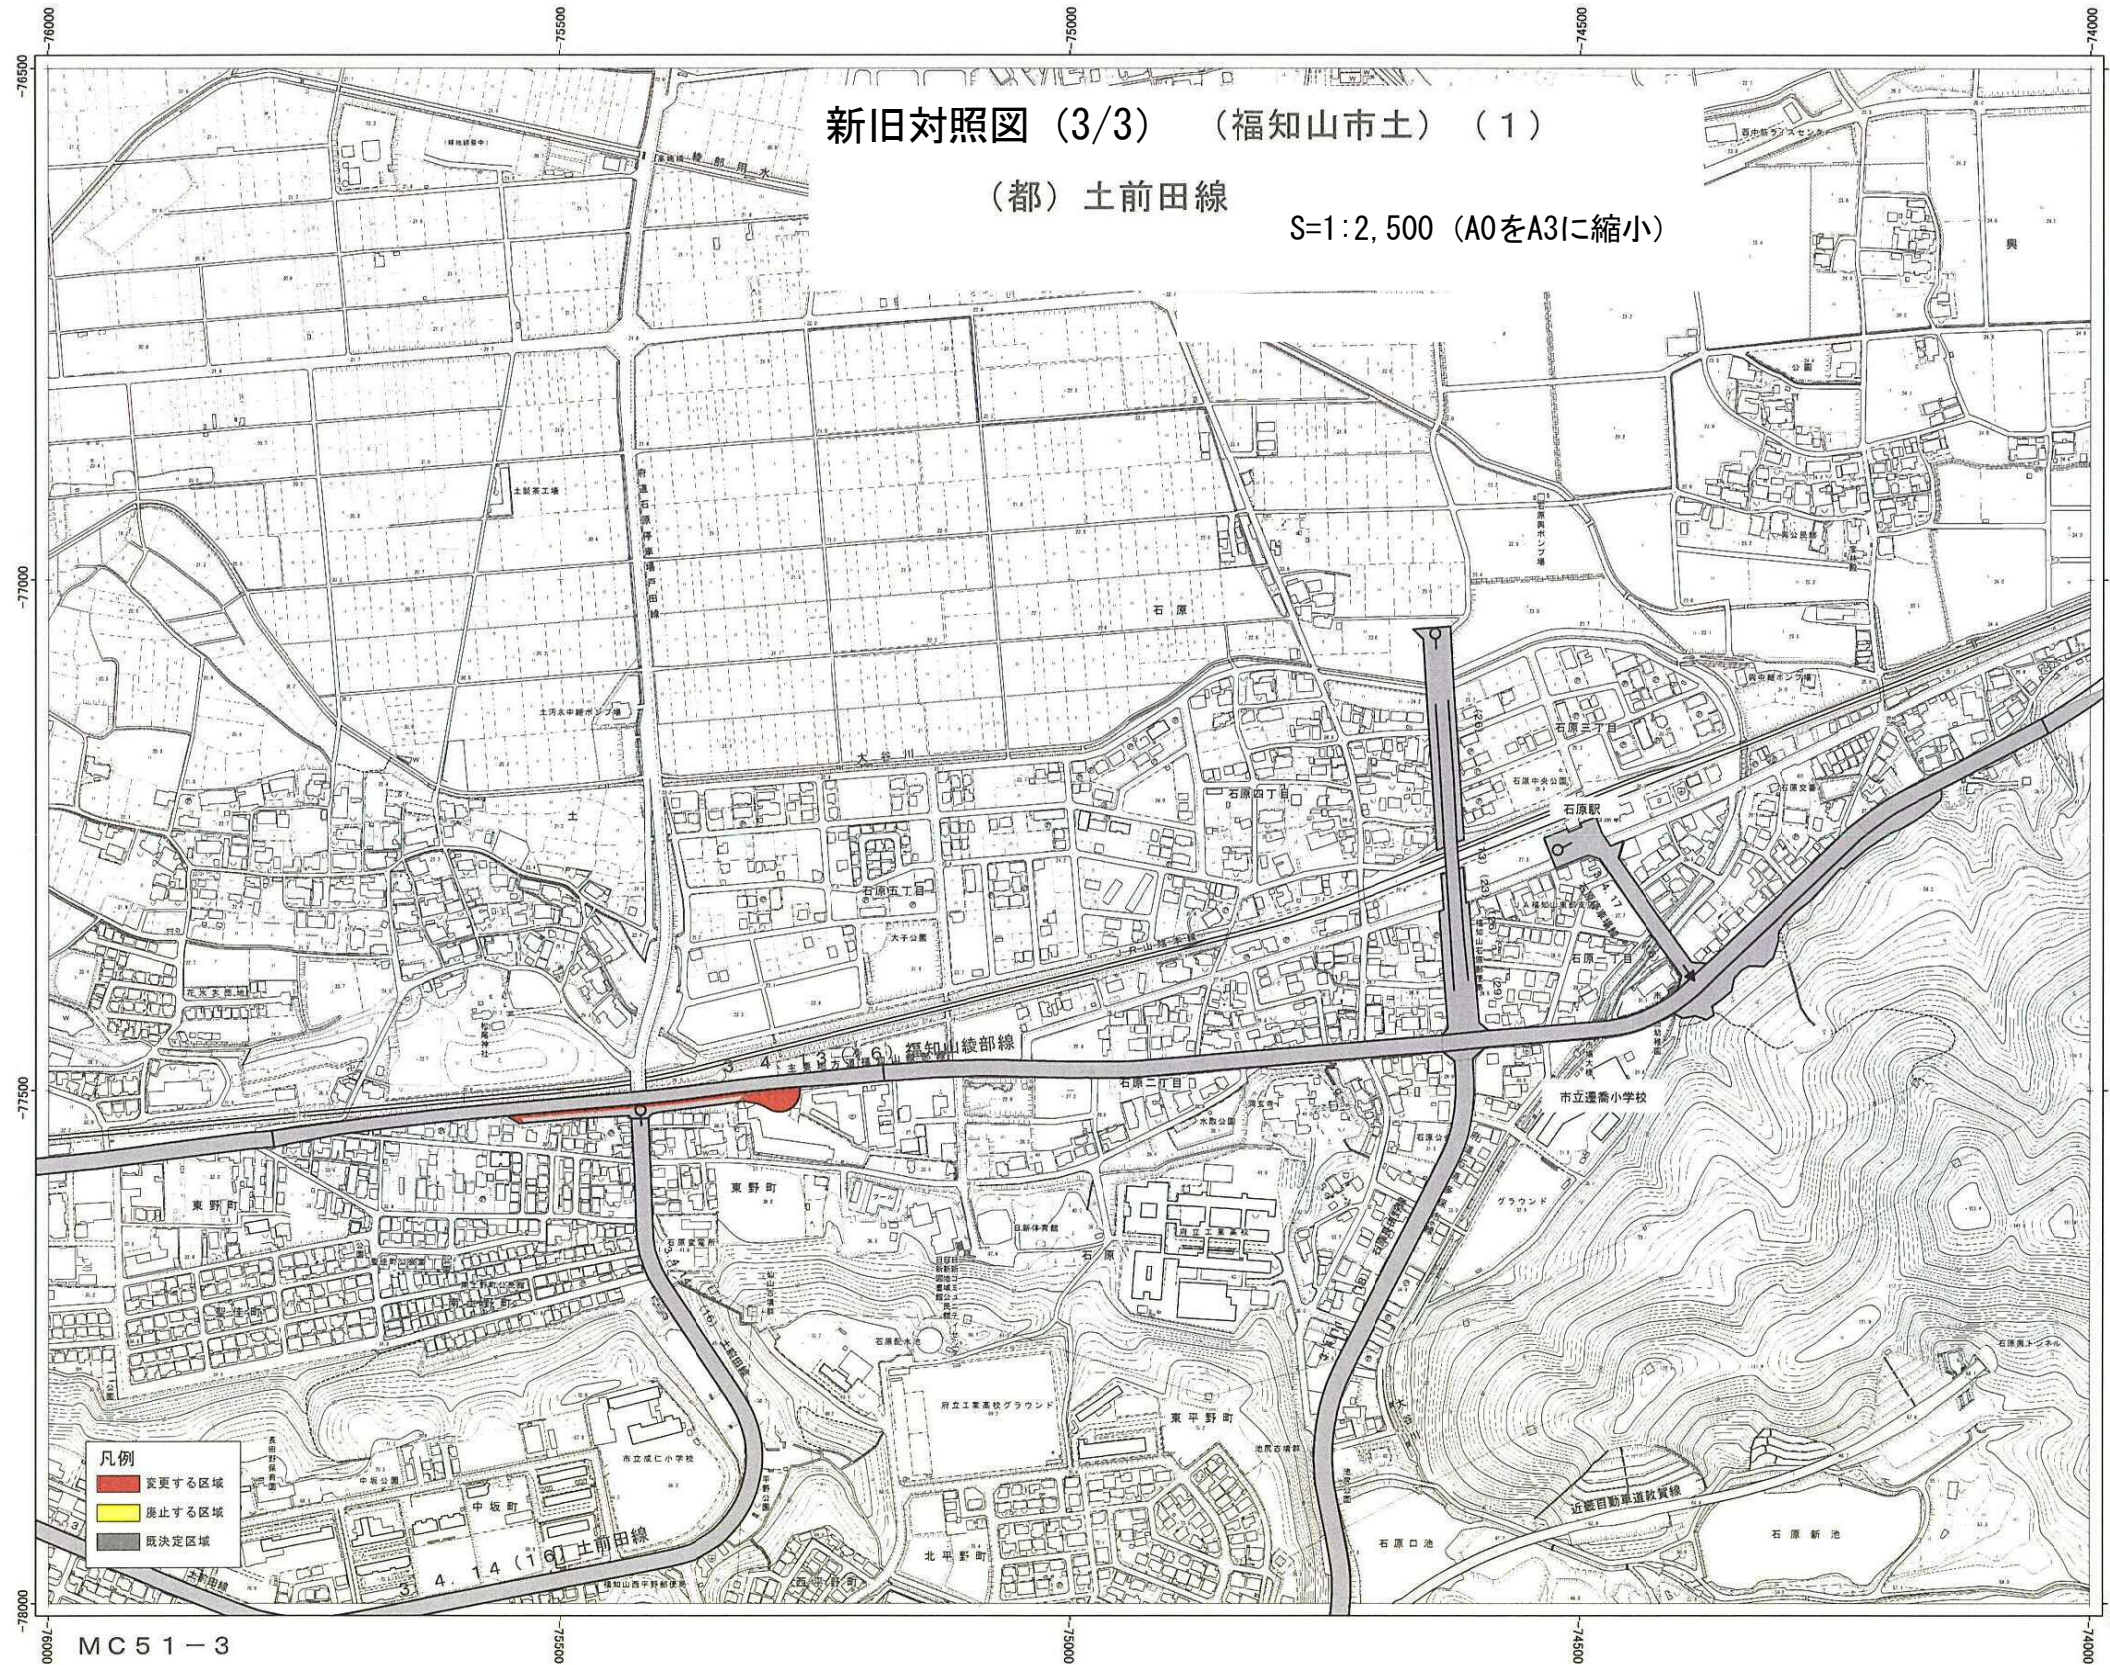

記号

△ 37.2	三角点	▽ 37.2	三角点
○ 37.24	水準点	○ 37.2	水準点
● 37.2	境界点	● 37.24	境界点
○ 37.24	境界点	○ 37.2	境界点
○ 37.2	境界点	○ 37.2	境界点
○ 37.2	境界点	○ 37.2	境界点

凡例

- 変更する区域 (Red shaded area)
- 廃止する区域 (Yellow shaded area)
- 既決定区域 (Grey shaded area)

平面直角座標系は、世界測地系による。

福知山市

