
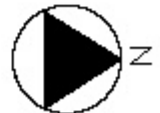


一 付 図 一

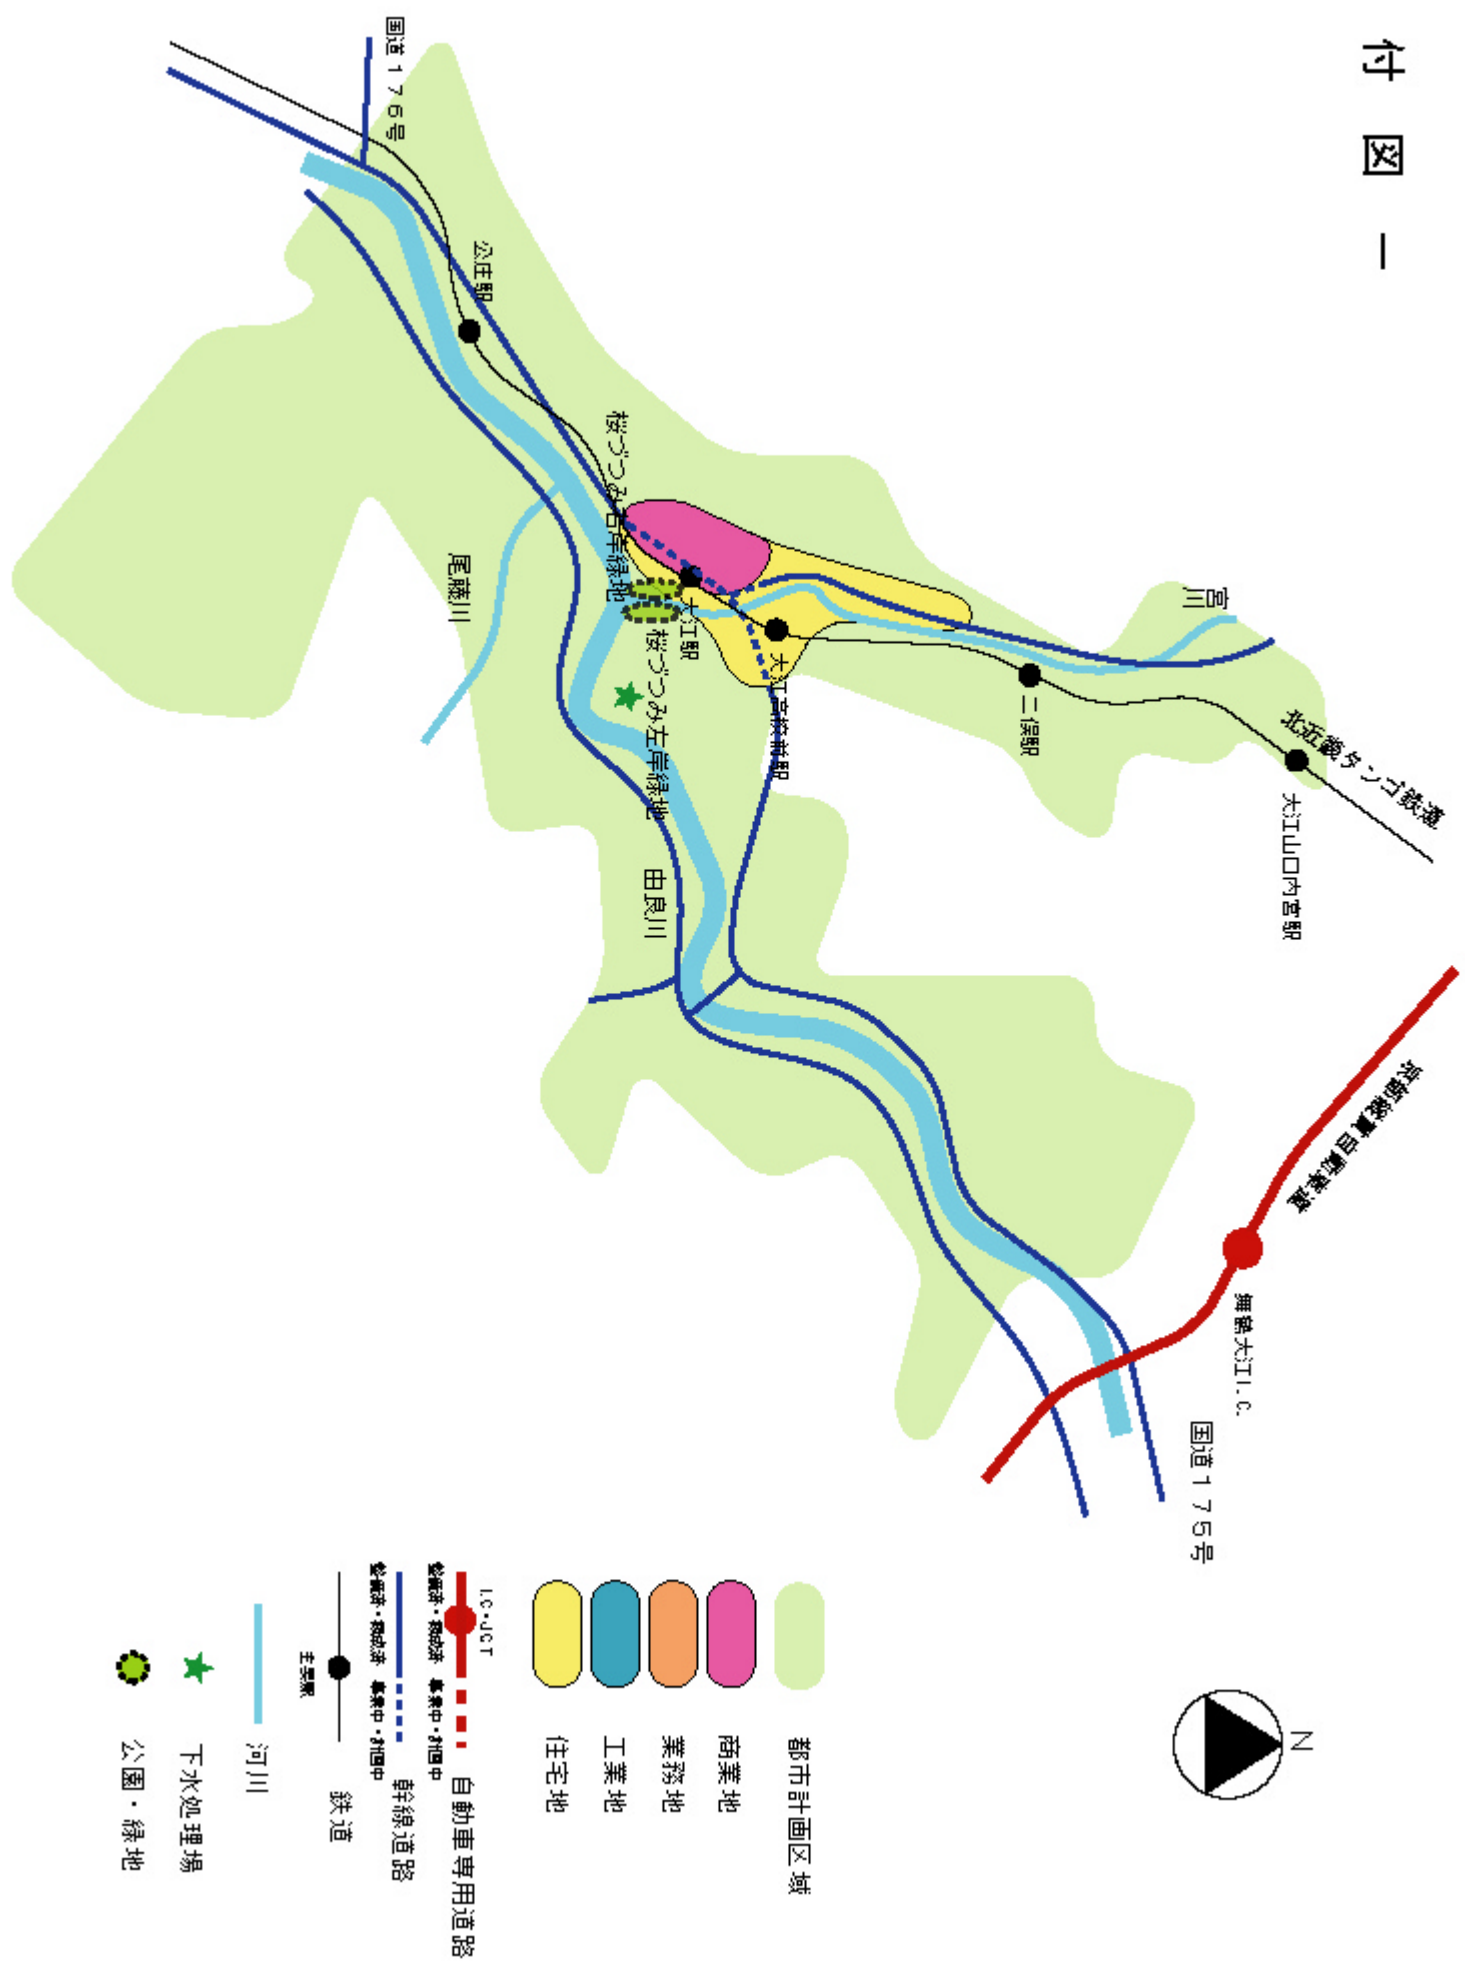

- 都市計画区域
- 商業地
- 業務地
- 工業地
- 住宅地
- IC・JCT
- 自動車専用道路
- 幹線道路
- 支線道路
- 鉄道
- 主要駅
- 河川
- 下水処理場
- 公園・緑地