


会場平面図

【京丹後市】 京都府丹後文化会館

1階平面図

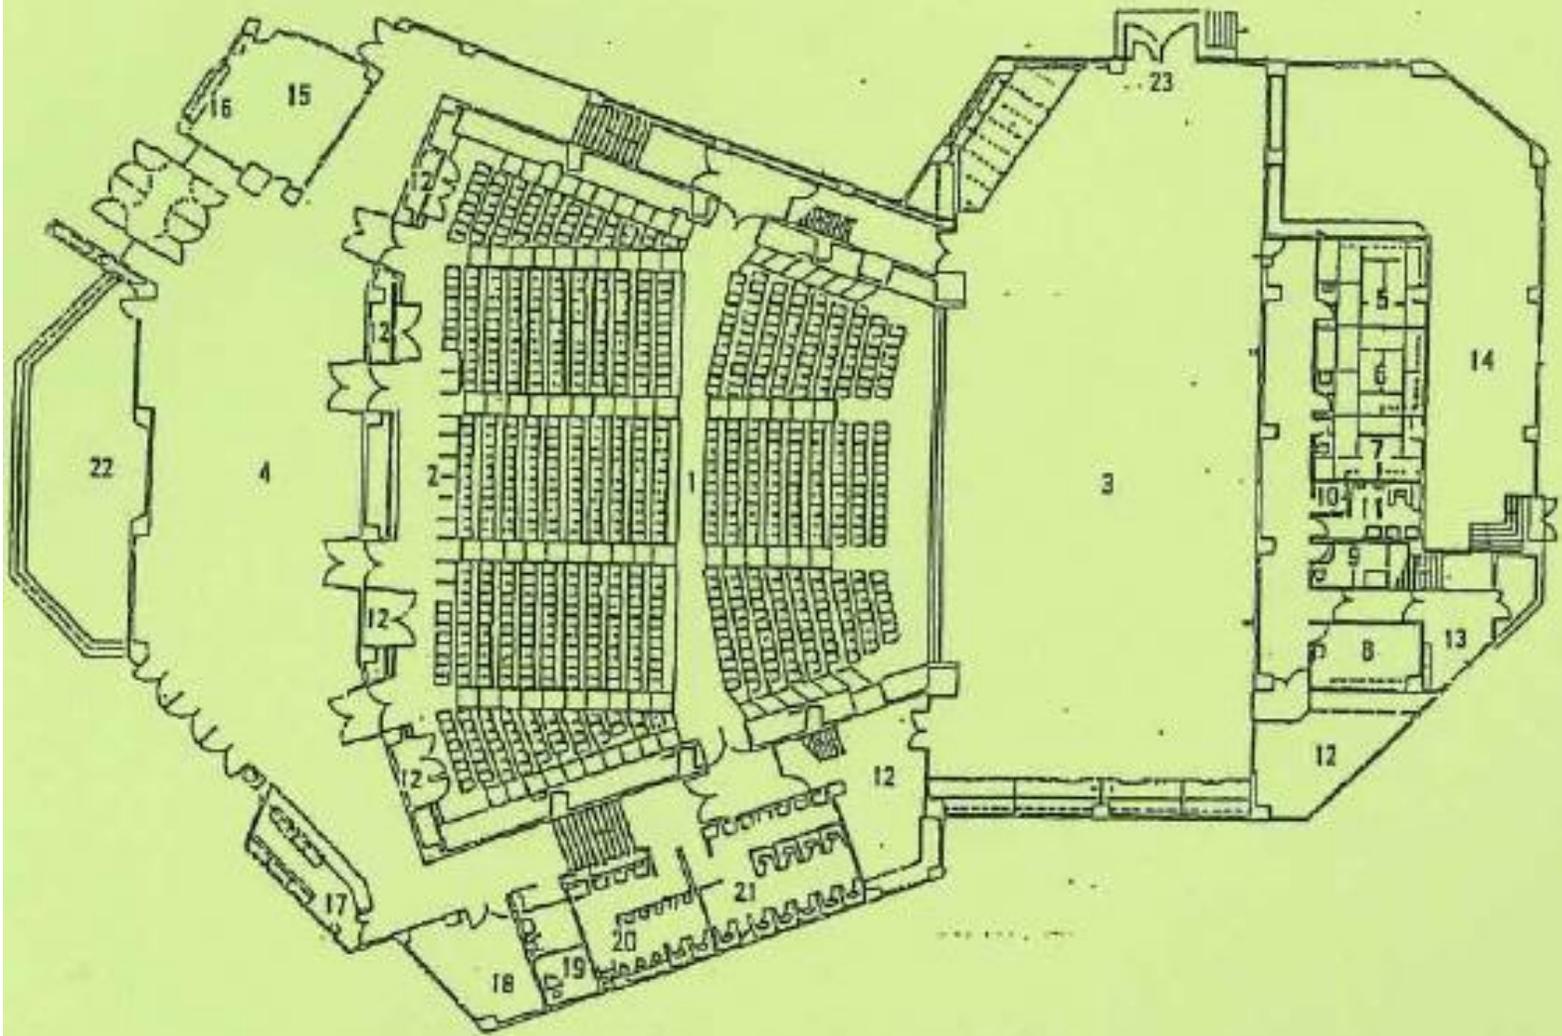


京都府丹後文化会館

- 1-2 ホール（固定席760席、車椅子席10席）
- 3 舞台（間口15m・奥行13m）
- 4 ホワイエ兼展示コーナー
- 5-8 楽屋（8帖2室、6帖1室、洋室1室）
- 9 浴室
- 10 湯沸室
- 11 便所
- 12 倉庫
- 13 練習室玄関
- 14 機械室
- 15 管理事務室
- 16 入場券売場
- 17 喫茶コーナー
- 18 空調機械室
- 19 身障者便所
- 20 男子便所
- 21 女子便所
- 22 屋外ステージ
- 23 大道具搬入口

【京丹後市】 京都府丹後文化会館

2階平面図

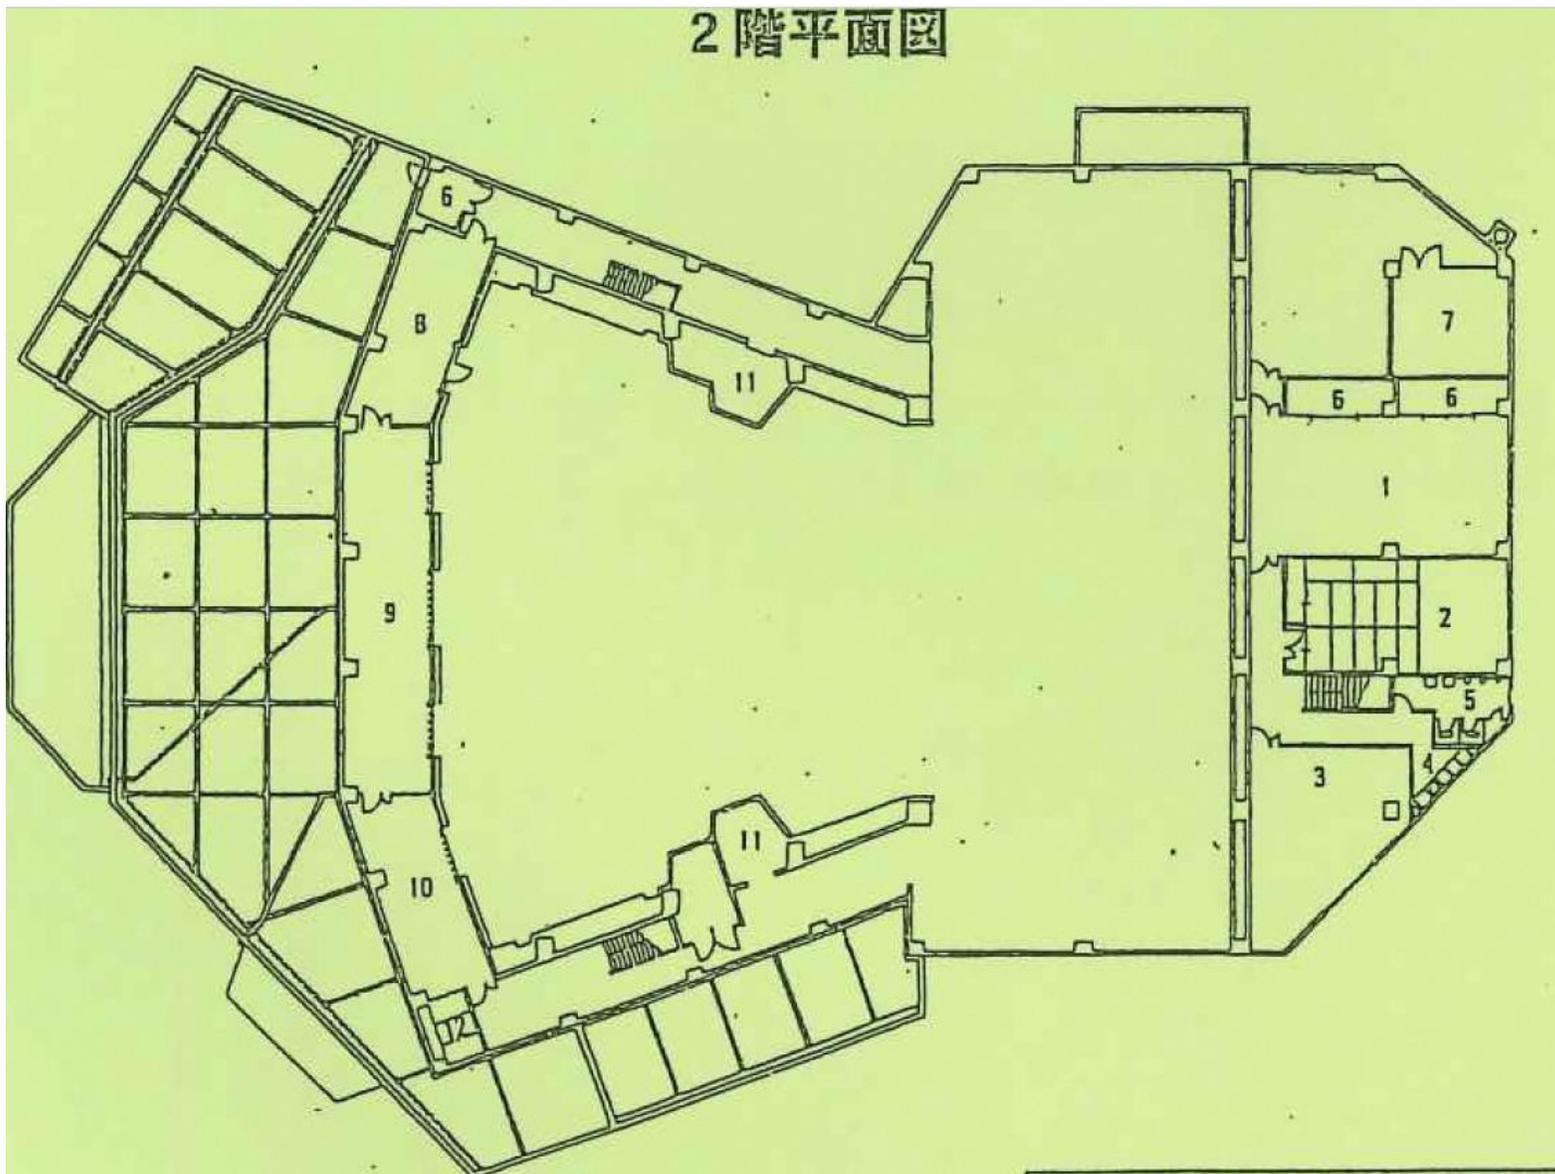

京都府丹後文化会館

- 1 練習室①（洋室）
- 2 練習室②（敷舞台付和室）
- 3 練習室③（洋室）
- 4 湯沸室
- 5 便所
- 6 倉庫
- 7 機械室
- 8 音響調整室
- 9 映写室
- 10 調光室
- 11 投光室
- 12 控室

【京丹後市】 峰山地域公民館

主要施設

[1階] ・大会議室 (192㎡) 机30・椅子150

・第1会議室 (43㎡) 机8・椅子16

・練習室 (66㎡)

[2階] ・講義室 (82㎡) 机16・椅子48

・和室① (15畳)

・和室② (18畳)

・展示室 (46㎡) 壁面約54m

・第2会議室 (35㎡) 机8・椅子18

・料理実習室 (60㎡) 実習台7

※1大会議室に音響設備等有

(無線マイク2本、有線マイク1本、ピンマイク1台、
スクリーン1台)

※2持ち運び用無線アンプ1台+マイク1本、展示用パネル、
プロジェクター有

