



京都アリーナ（仮称）立面図


別紙

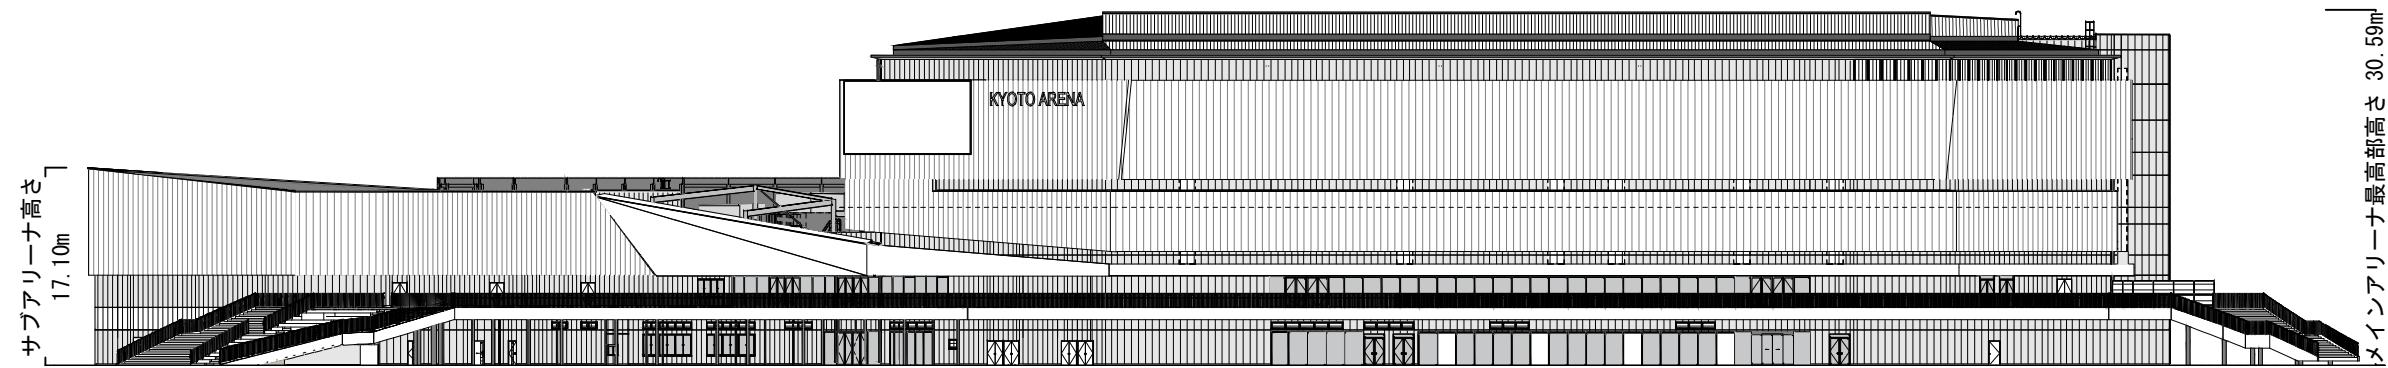

東立面図

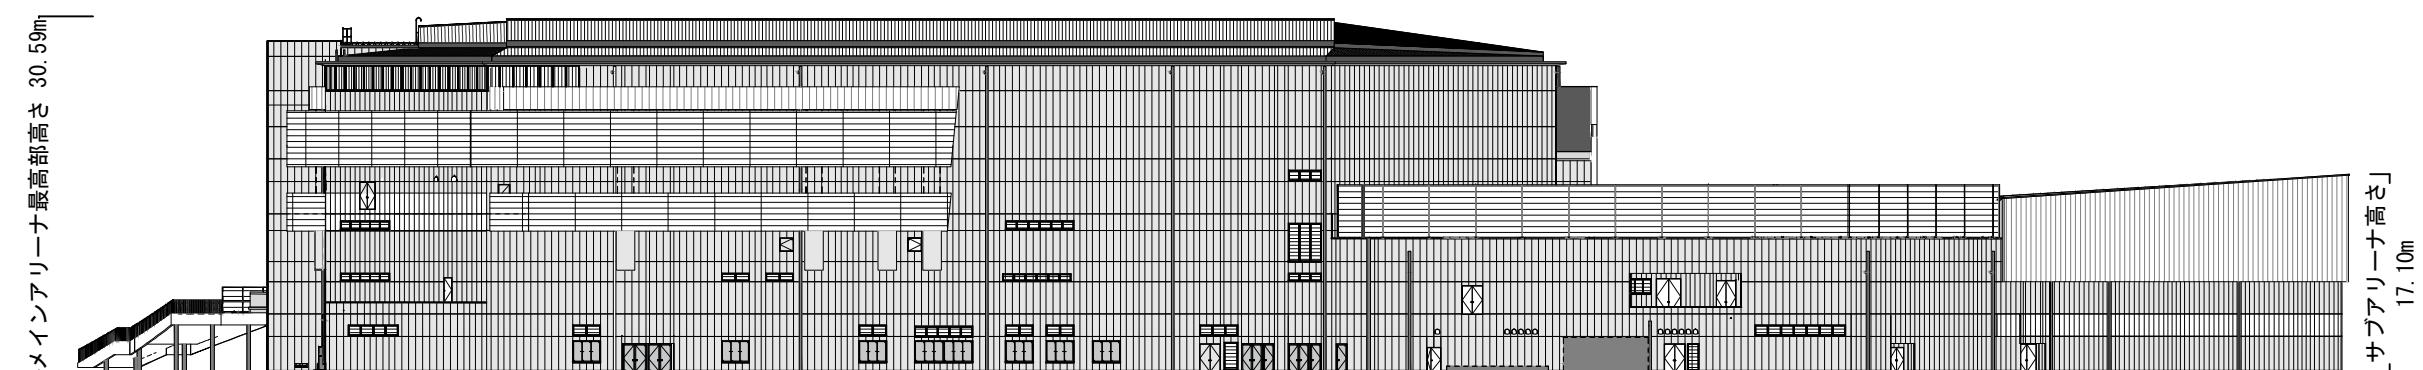

西立面図

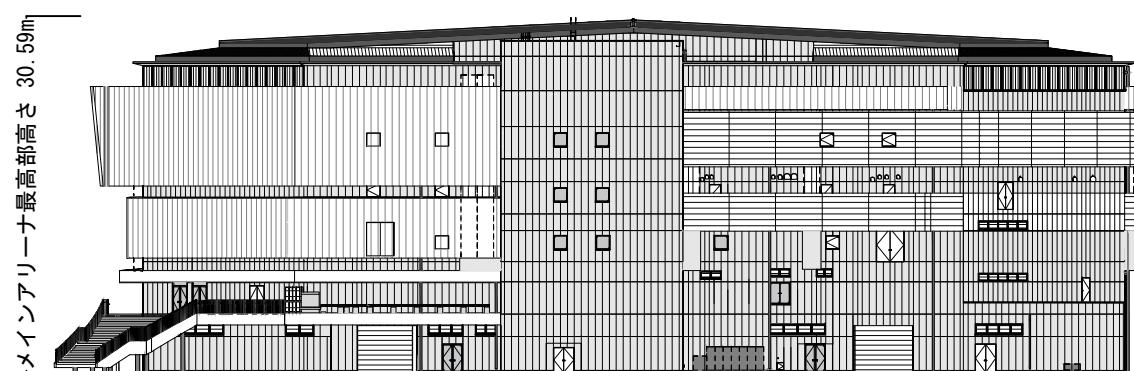

北立面図




南立面図


記載の図は計画中のものであり、完成時のものとは異なる可能性があります。

A3 S=1/650


京都アリーナ（仮称）平面図

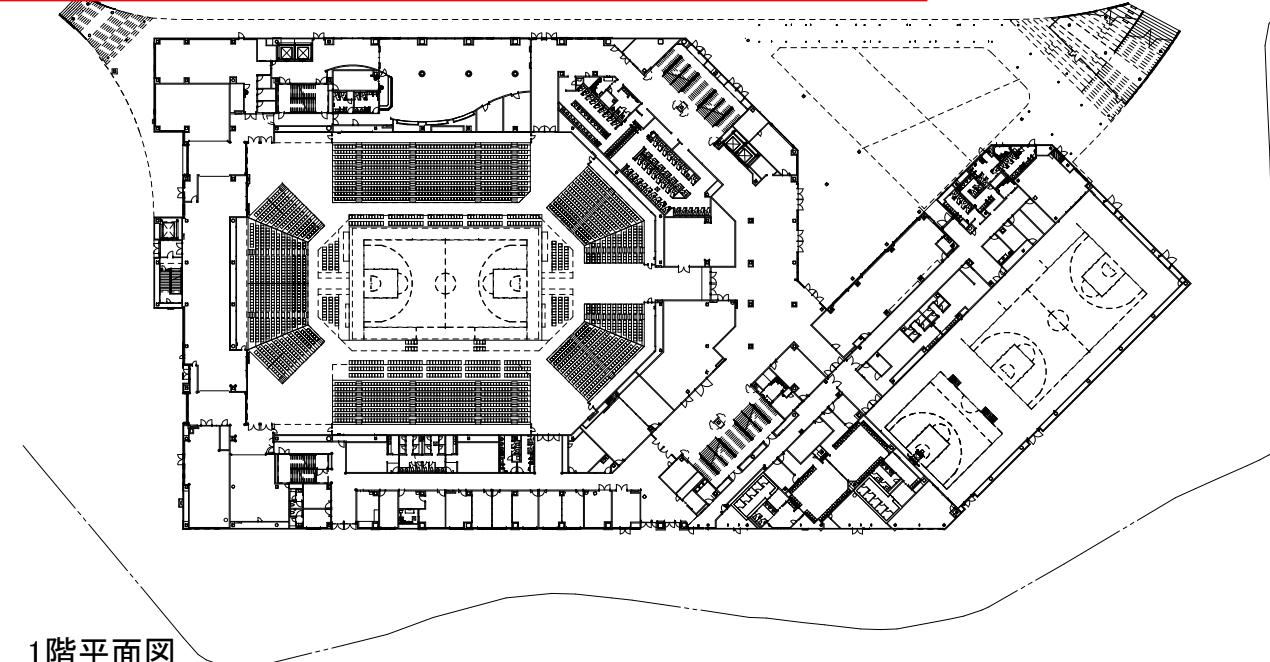


1階平面図

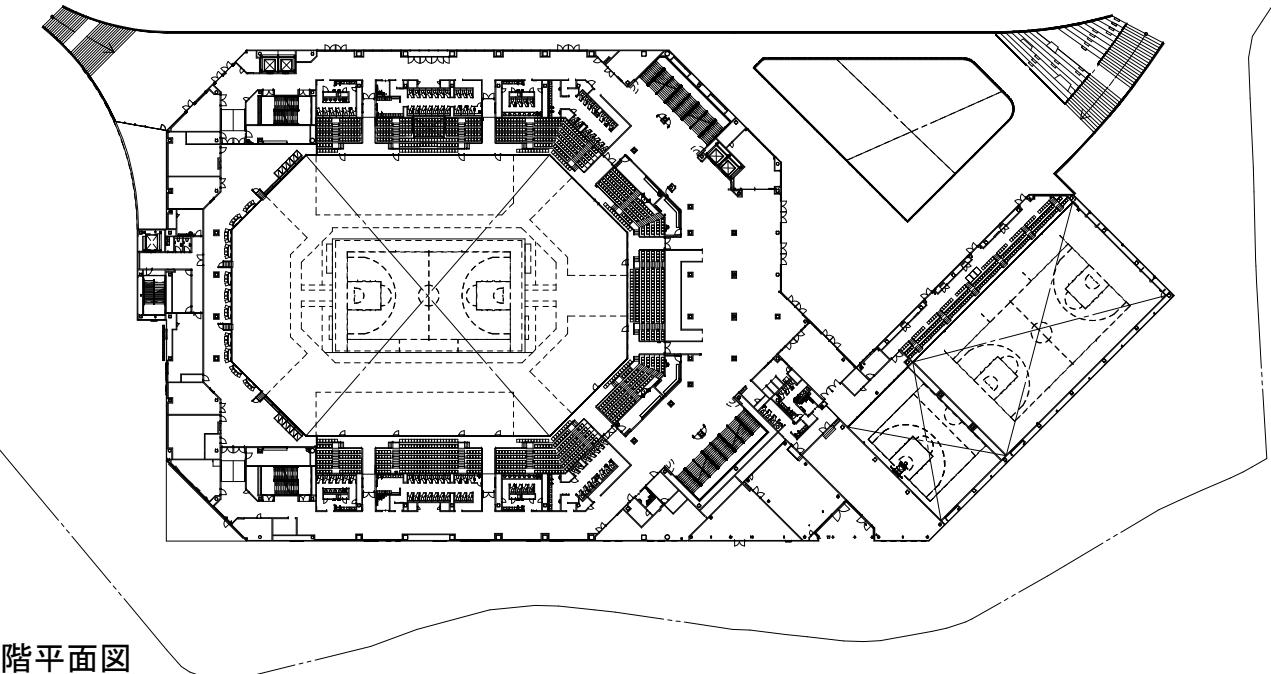


2階平面図

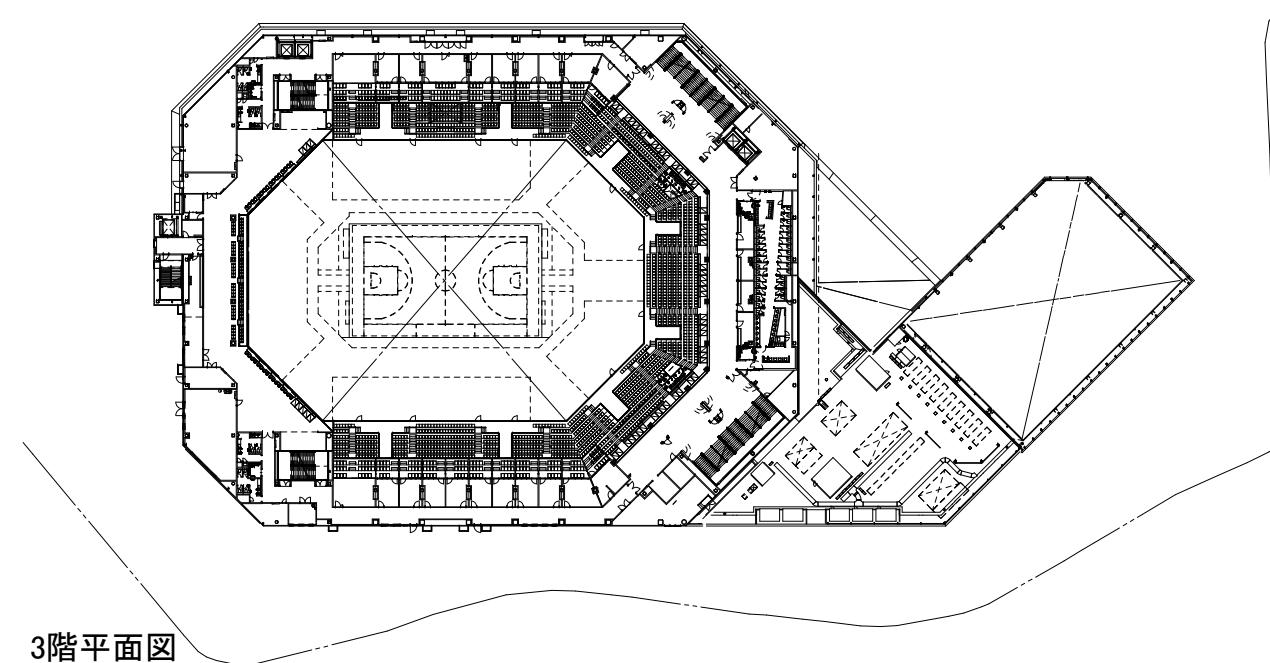

3階平面図

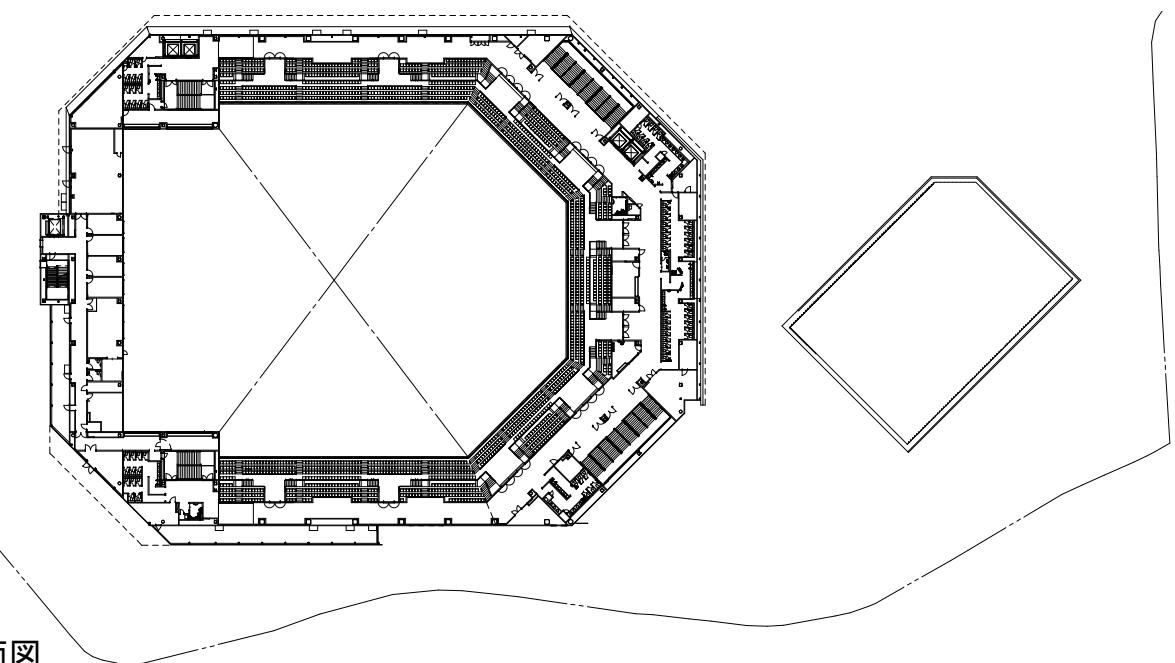

4階平面図

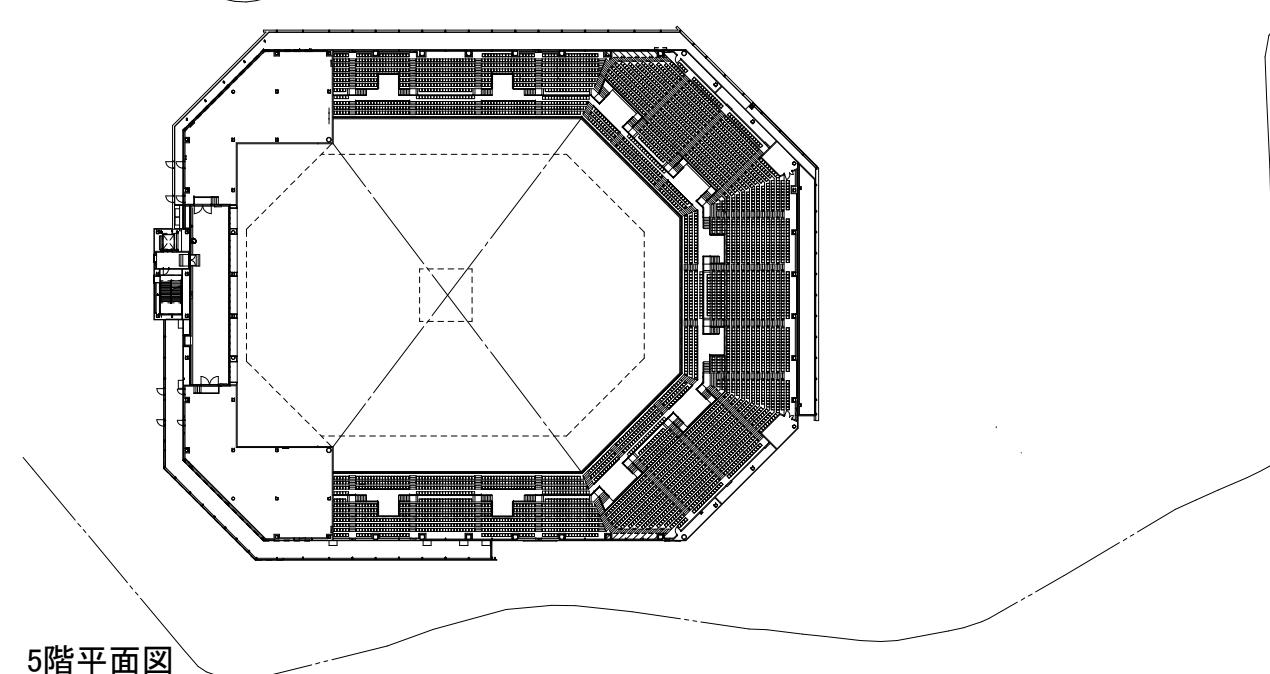

5階平面図

記載の図は計画中のものであり、完成時のものとは異なる可能性があります。

A3 S=1/1300