

平面図 S=1:250  
舞鶴市宇喜多地内

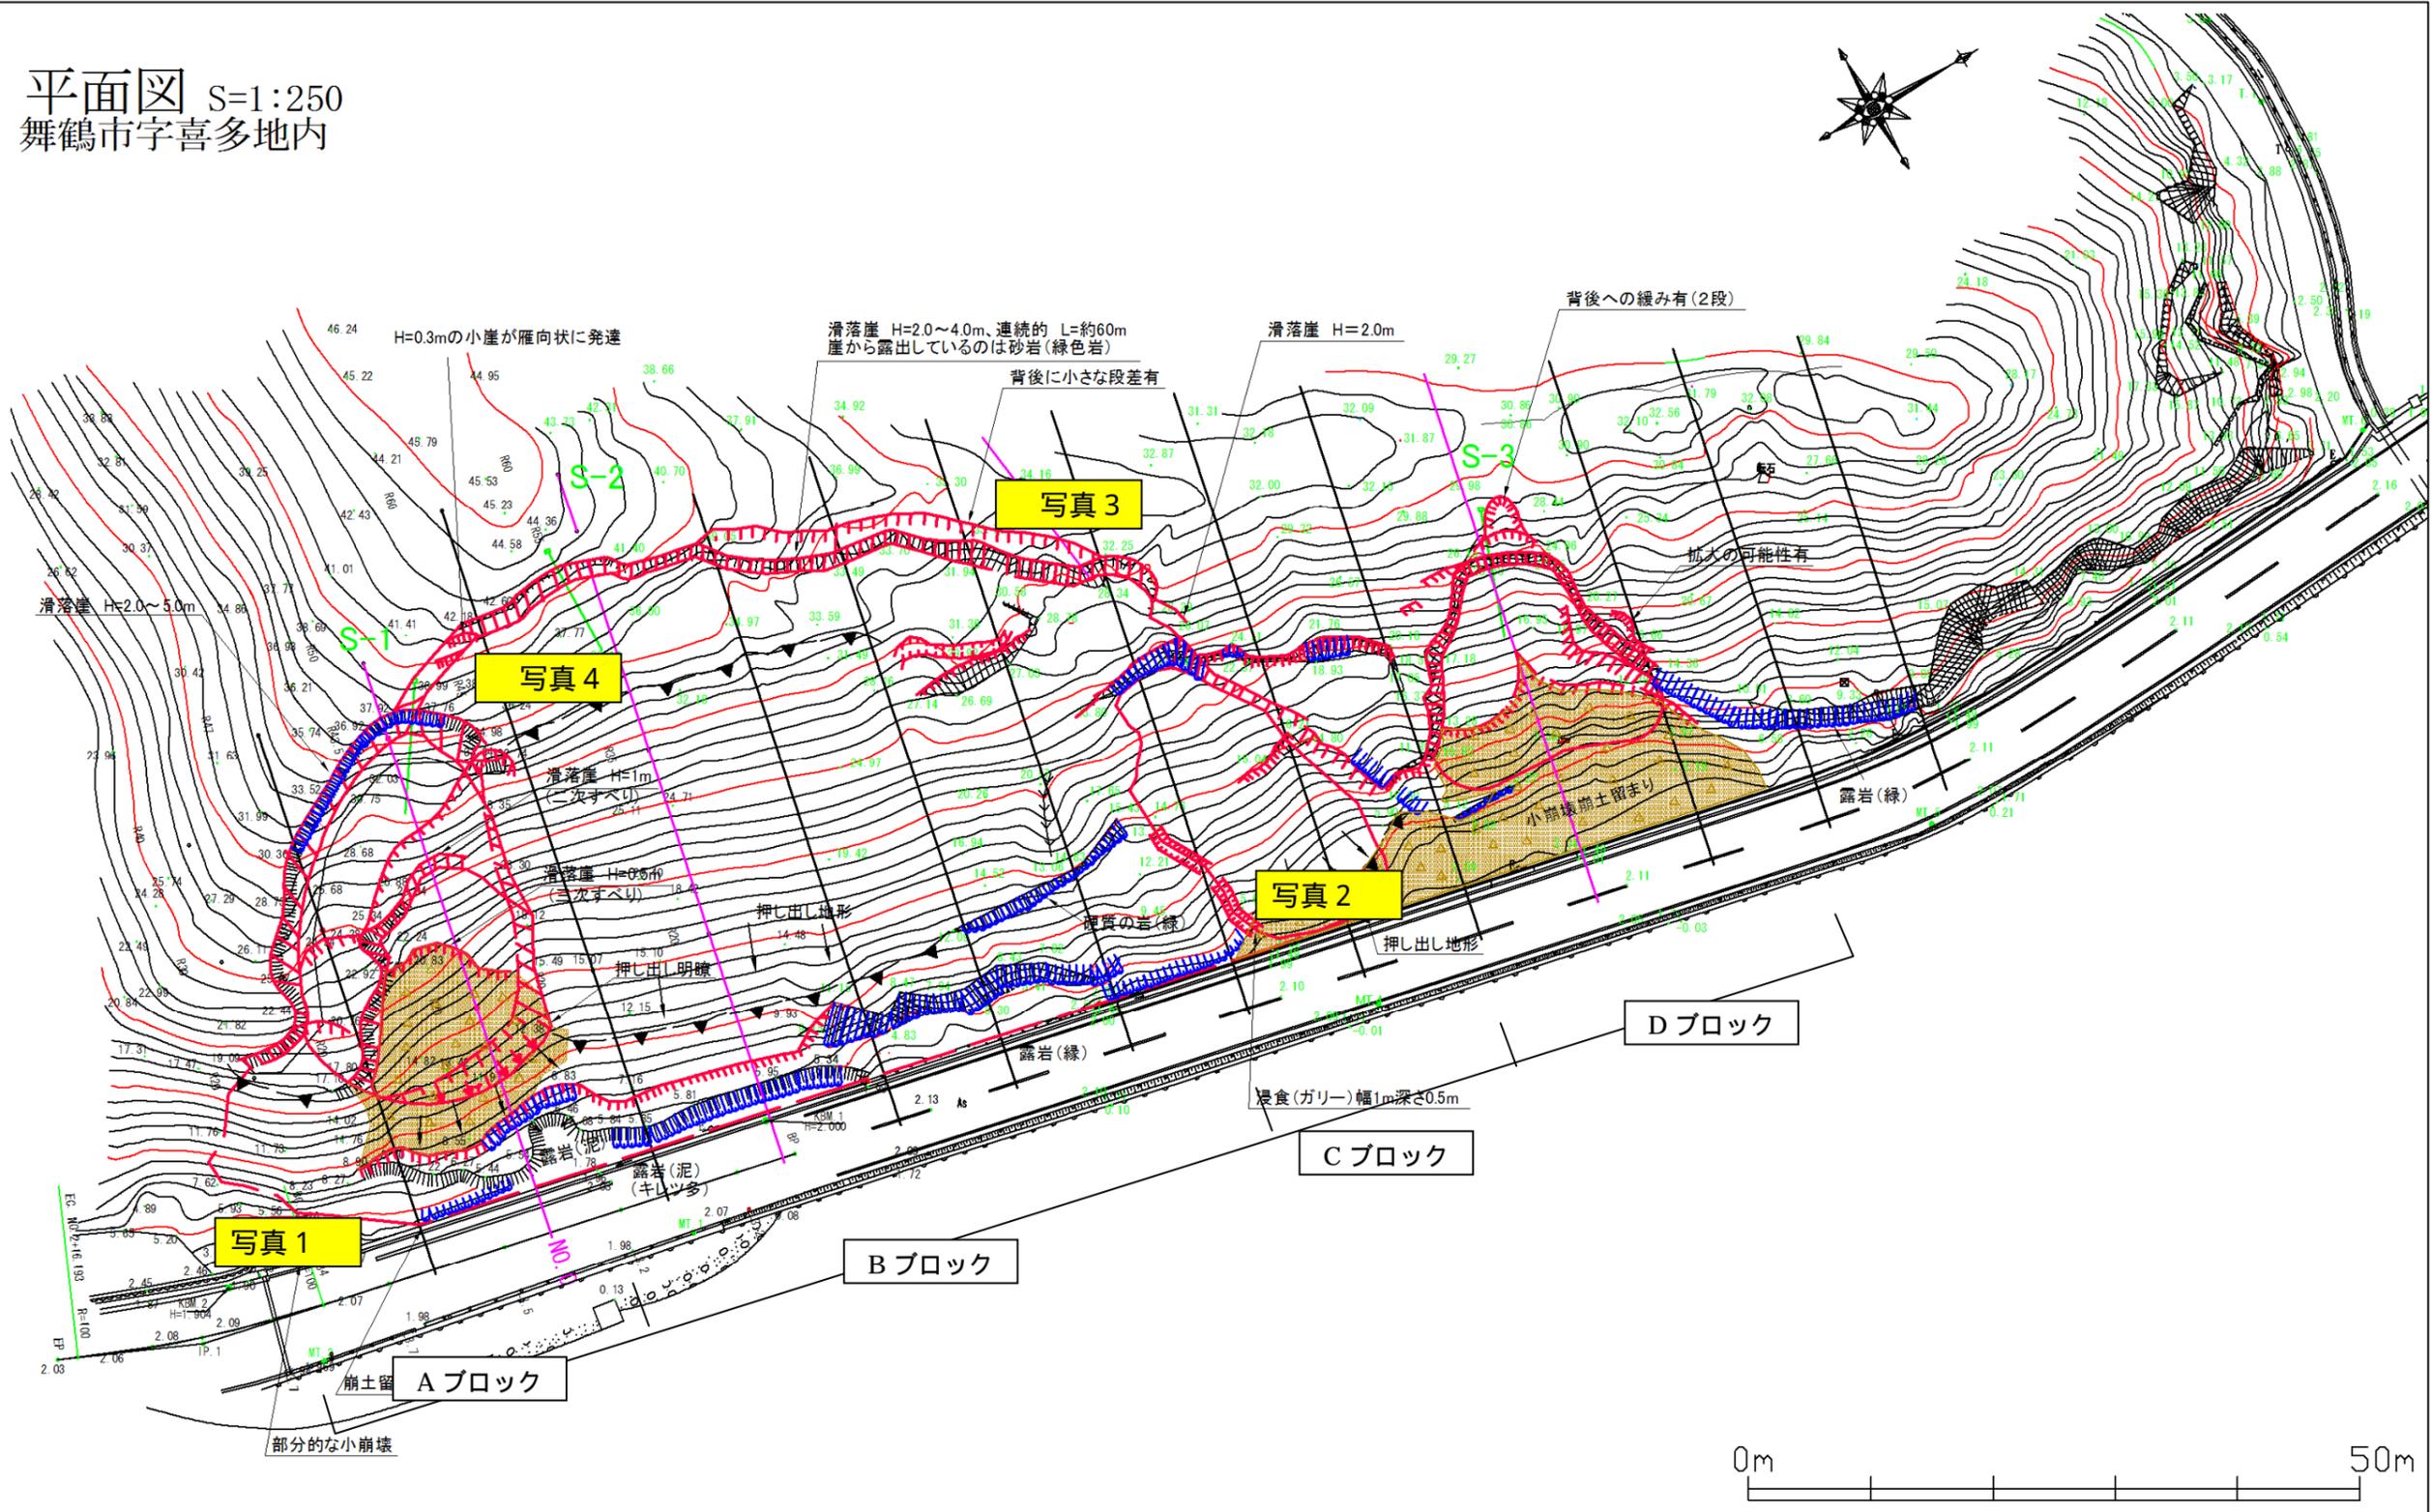


図 4.1 調査平面図