

240

洋室

和室6帖

洋室

和室6帖

洋室

和室5帖



洋室

和室6帖

75.105

6150

X1

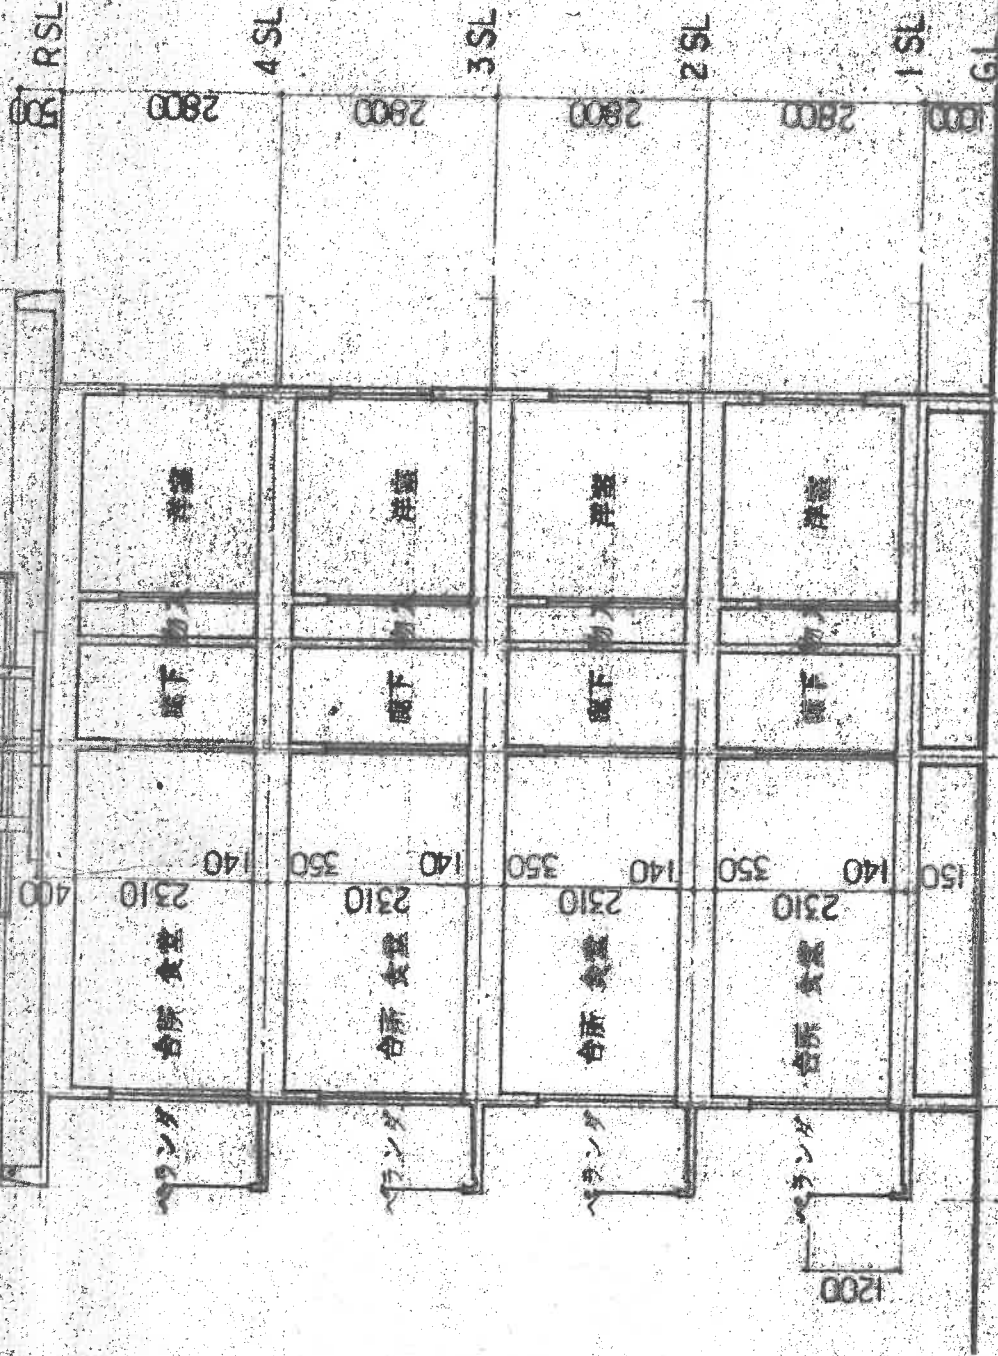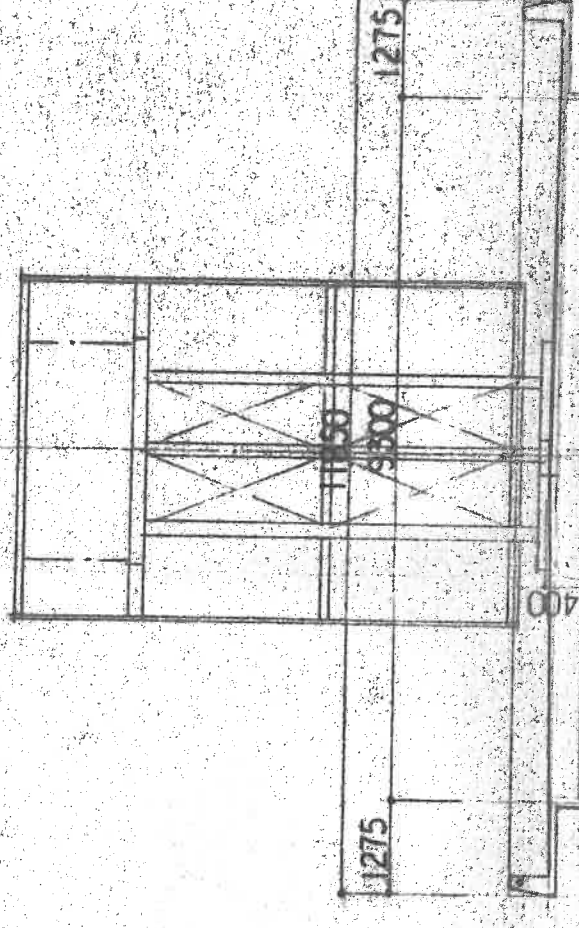

断面図 1/100


※ 尚更成建は上中棟のみ

552315



552315



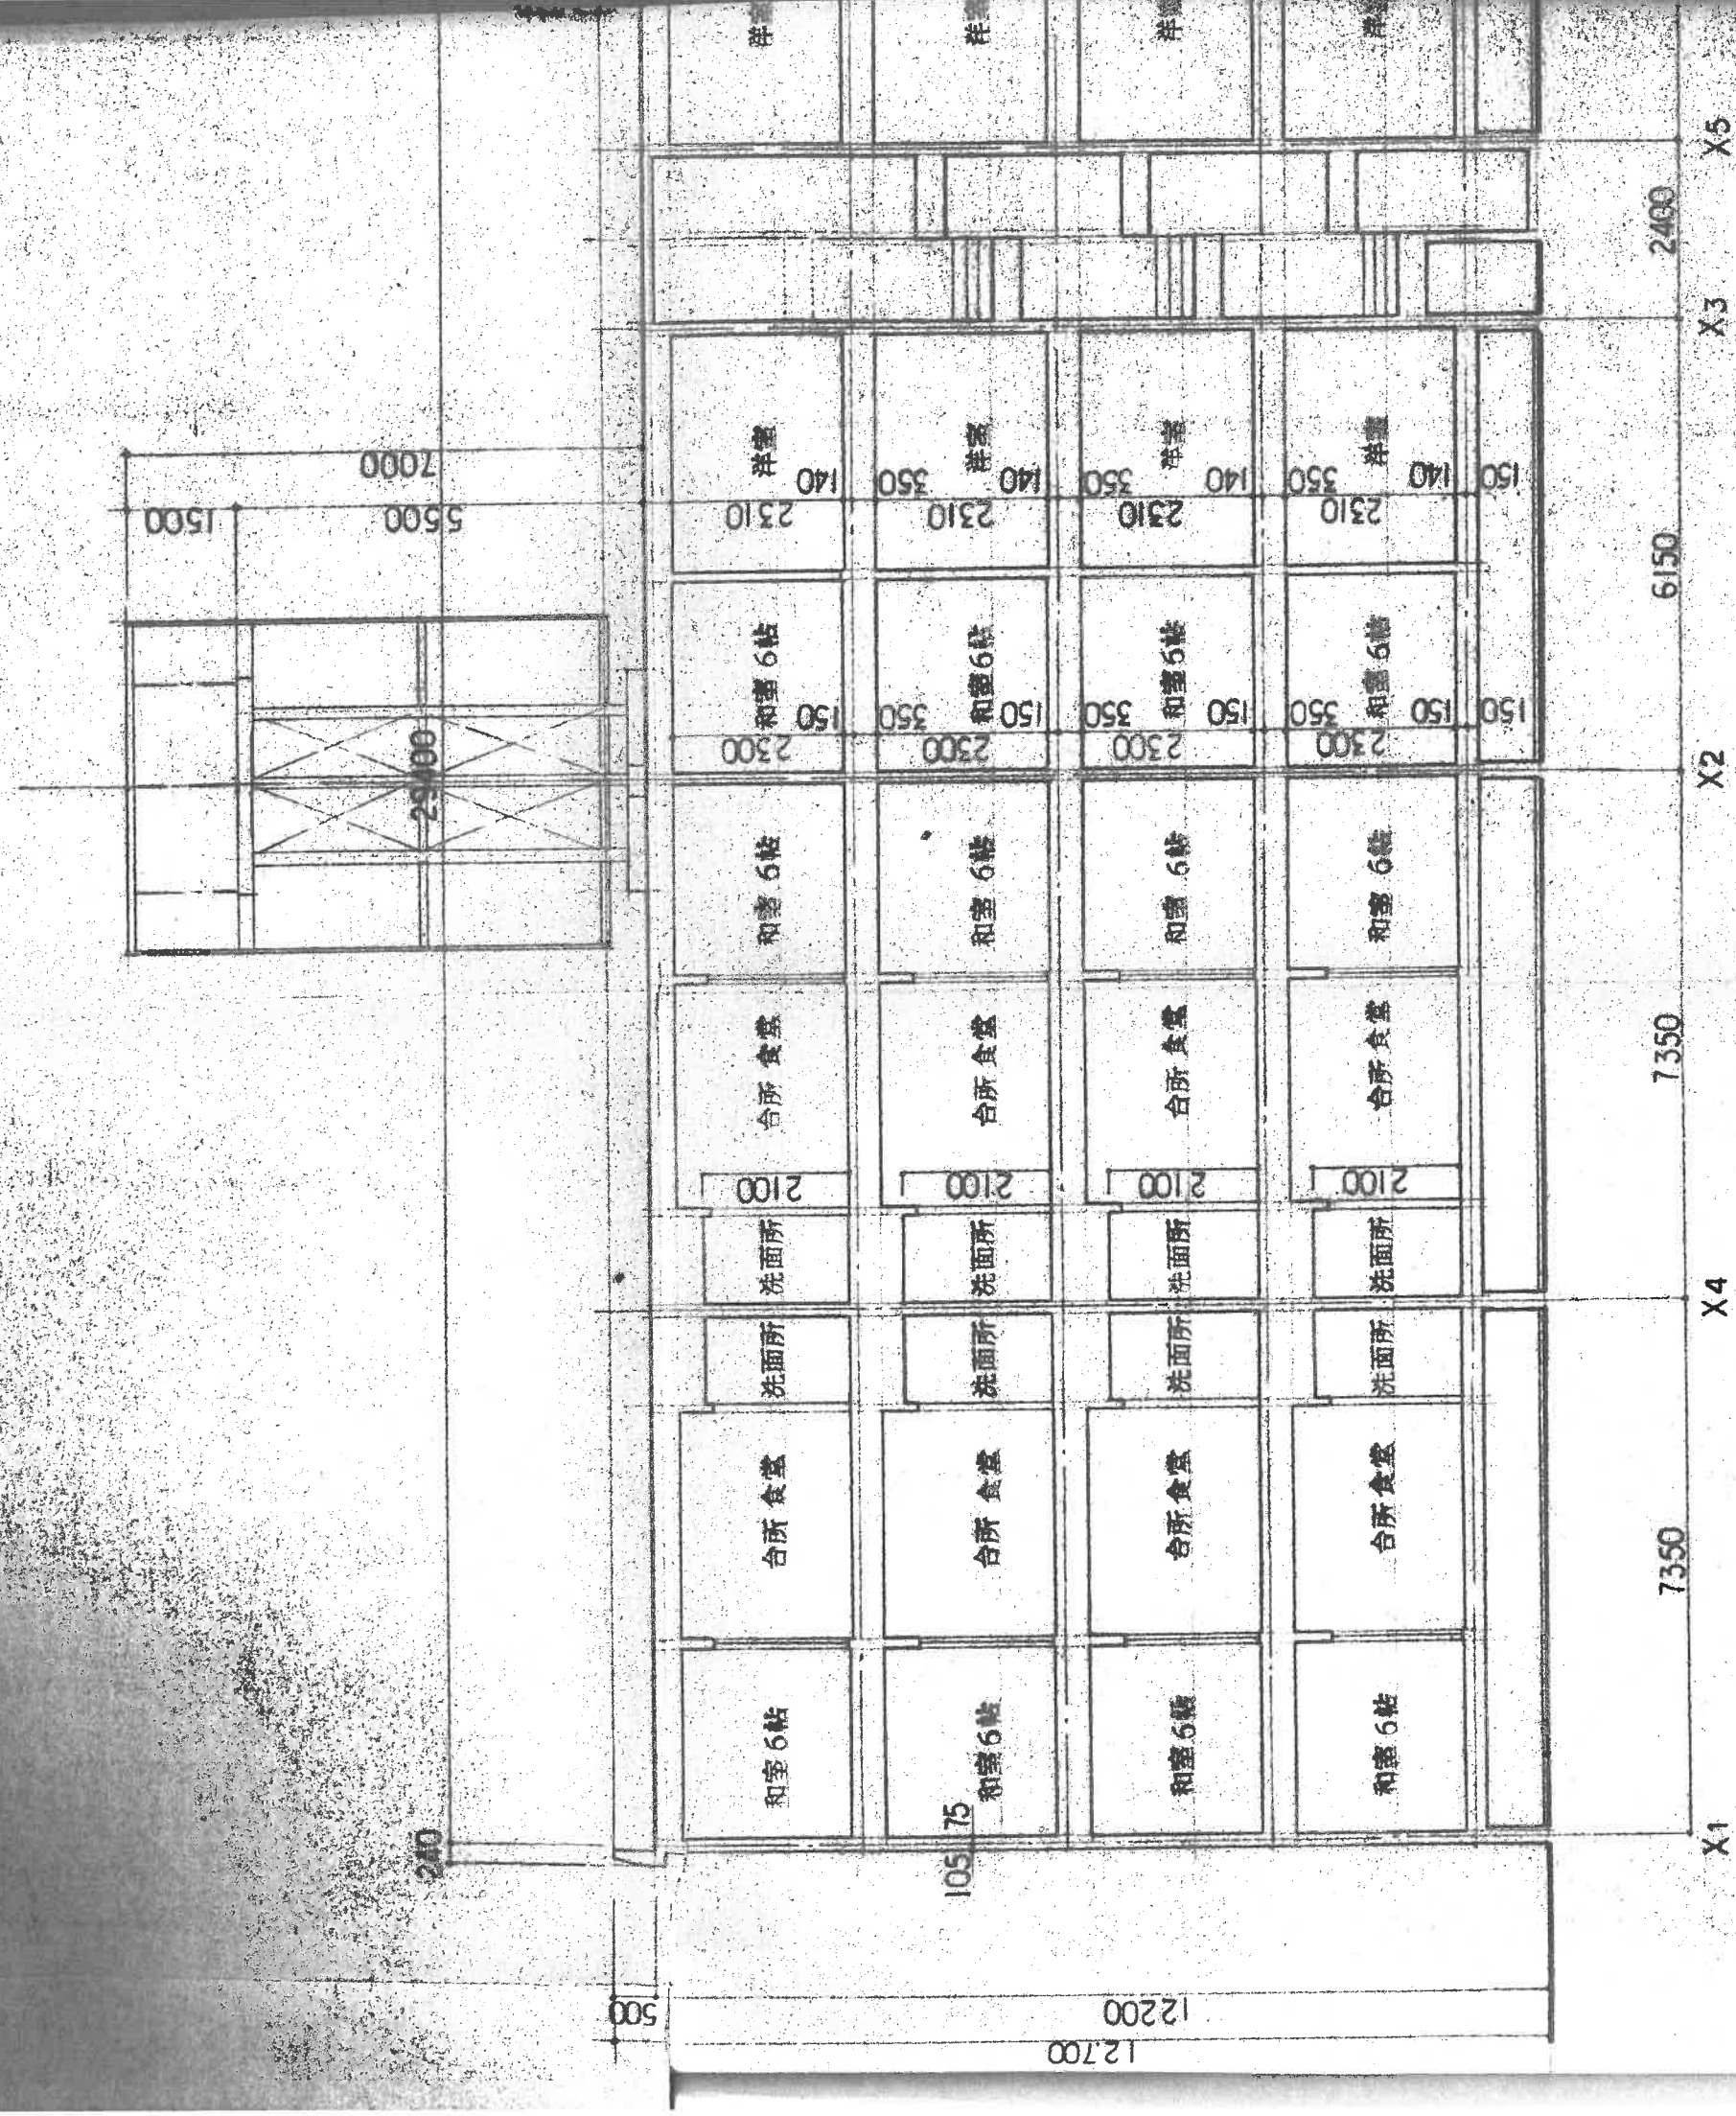

面 1/100