



面図 1/100

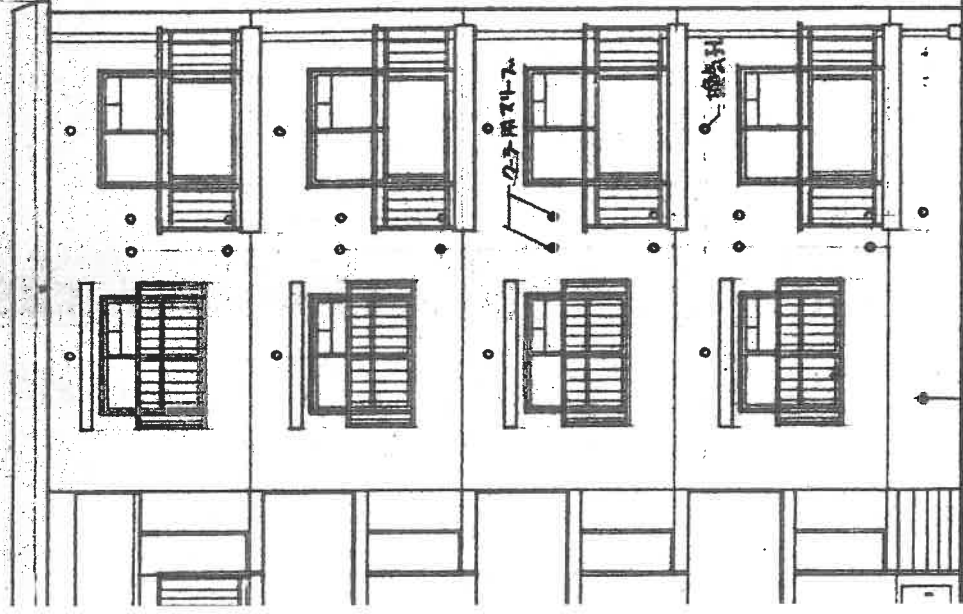

西立面図 1/100

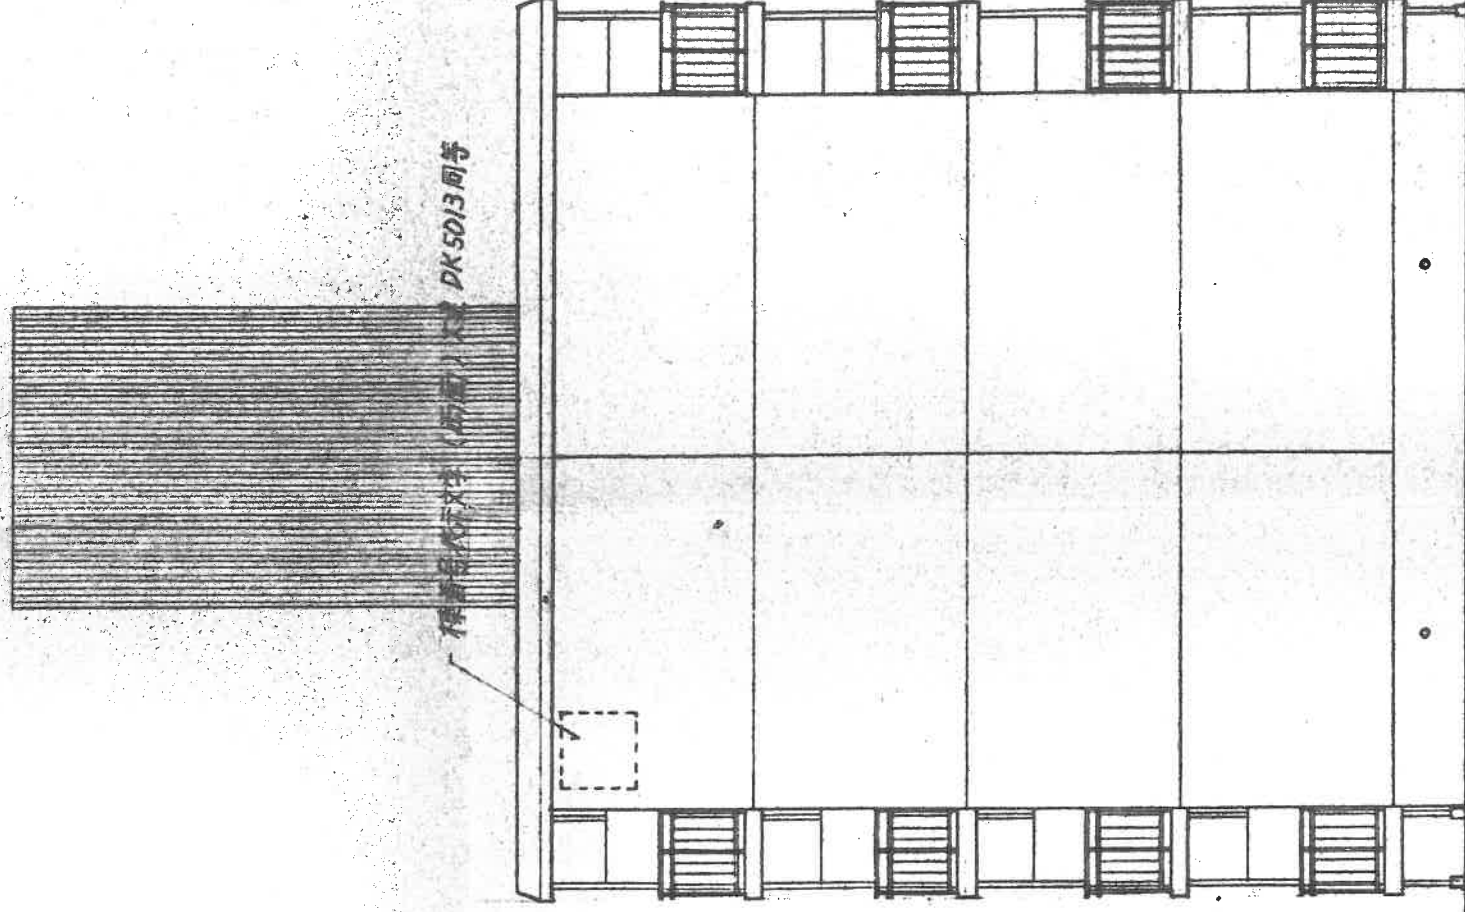



京都府土木建築部営繕課			
主任	課長補佐兼 設備係長	管理係長	建設係長 係員
伊集	池		福

工事名 亀岡職員住宅(仮称) 新築工事・図名

一級建築士 第55239号 番

・縮尺

・図号

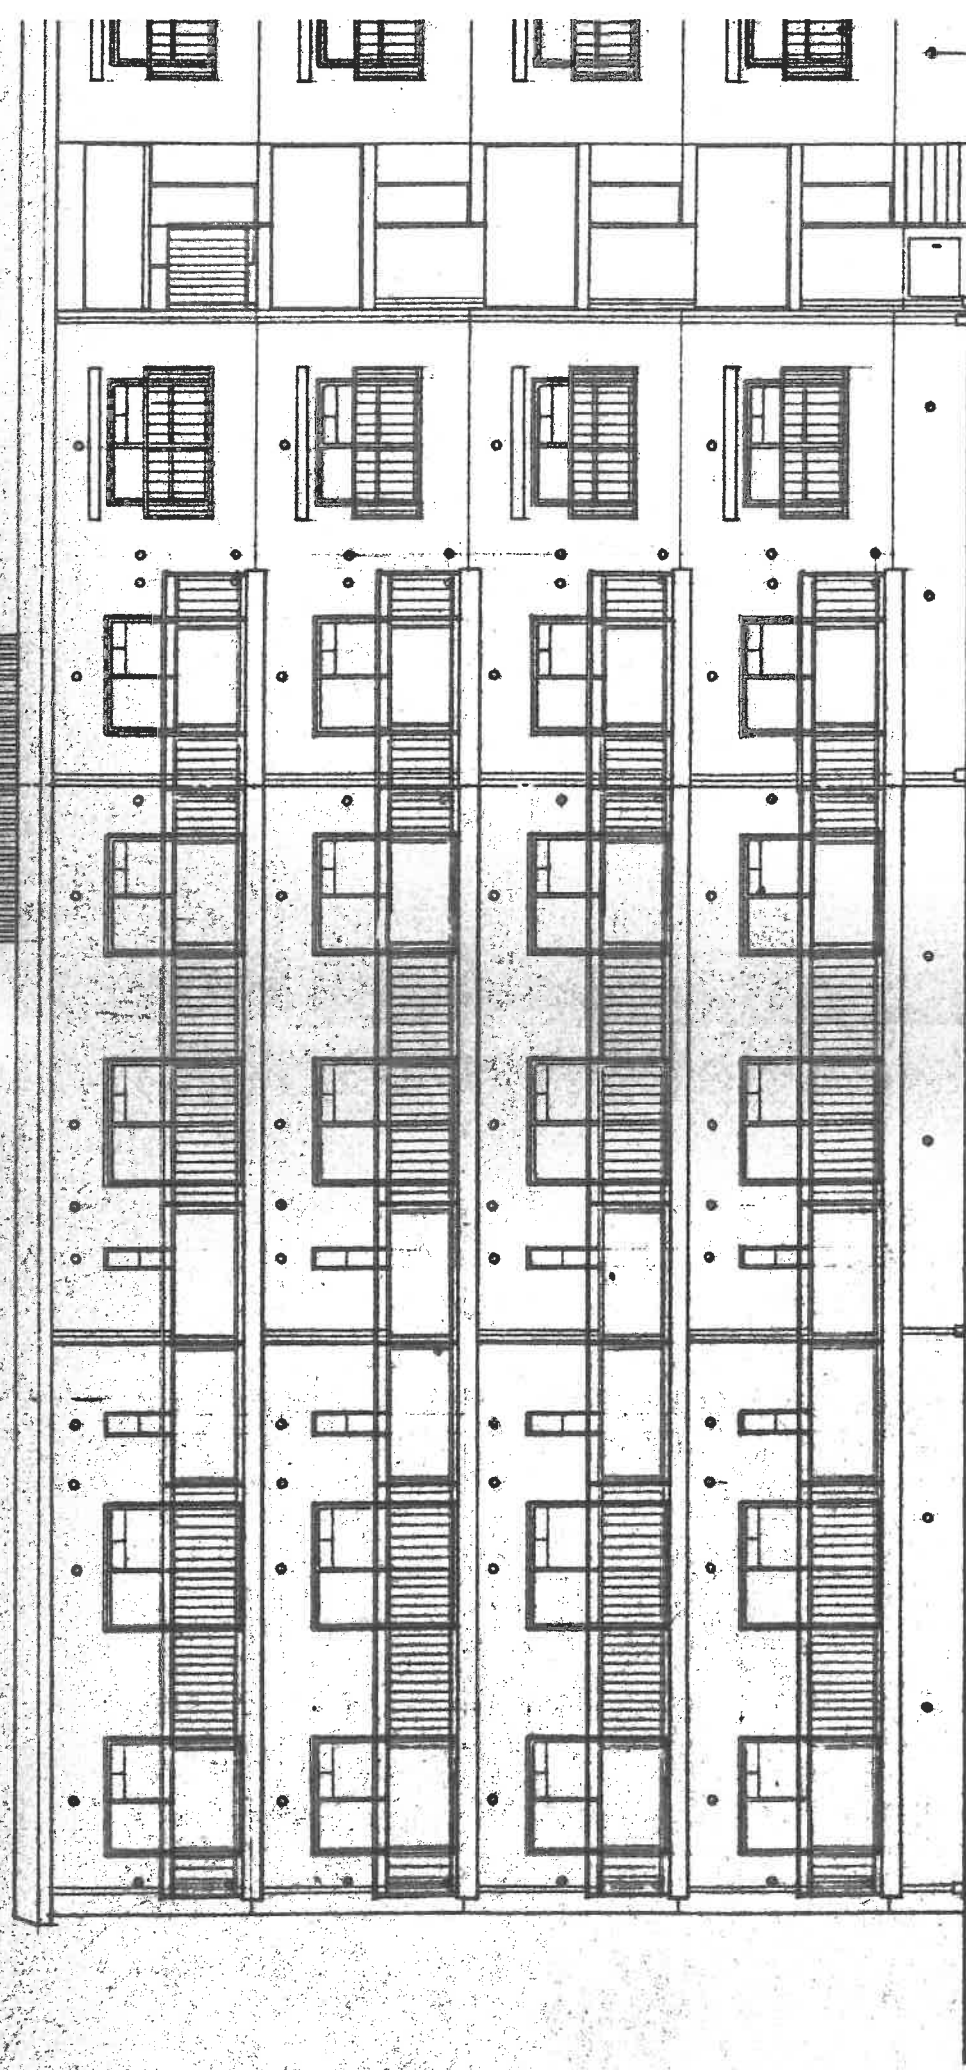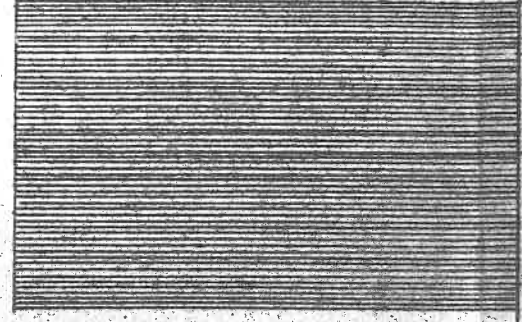

南立面图 1/100

北立面图 1/10