平面図

S=1：400

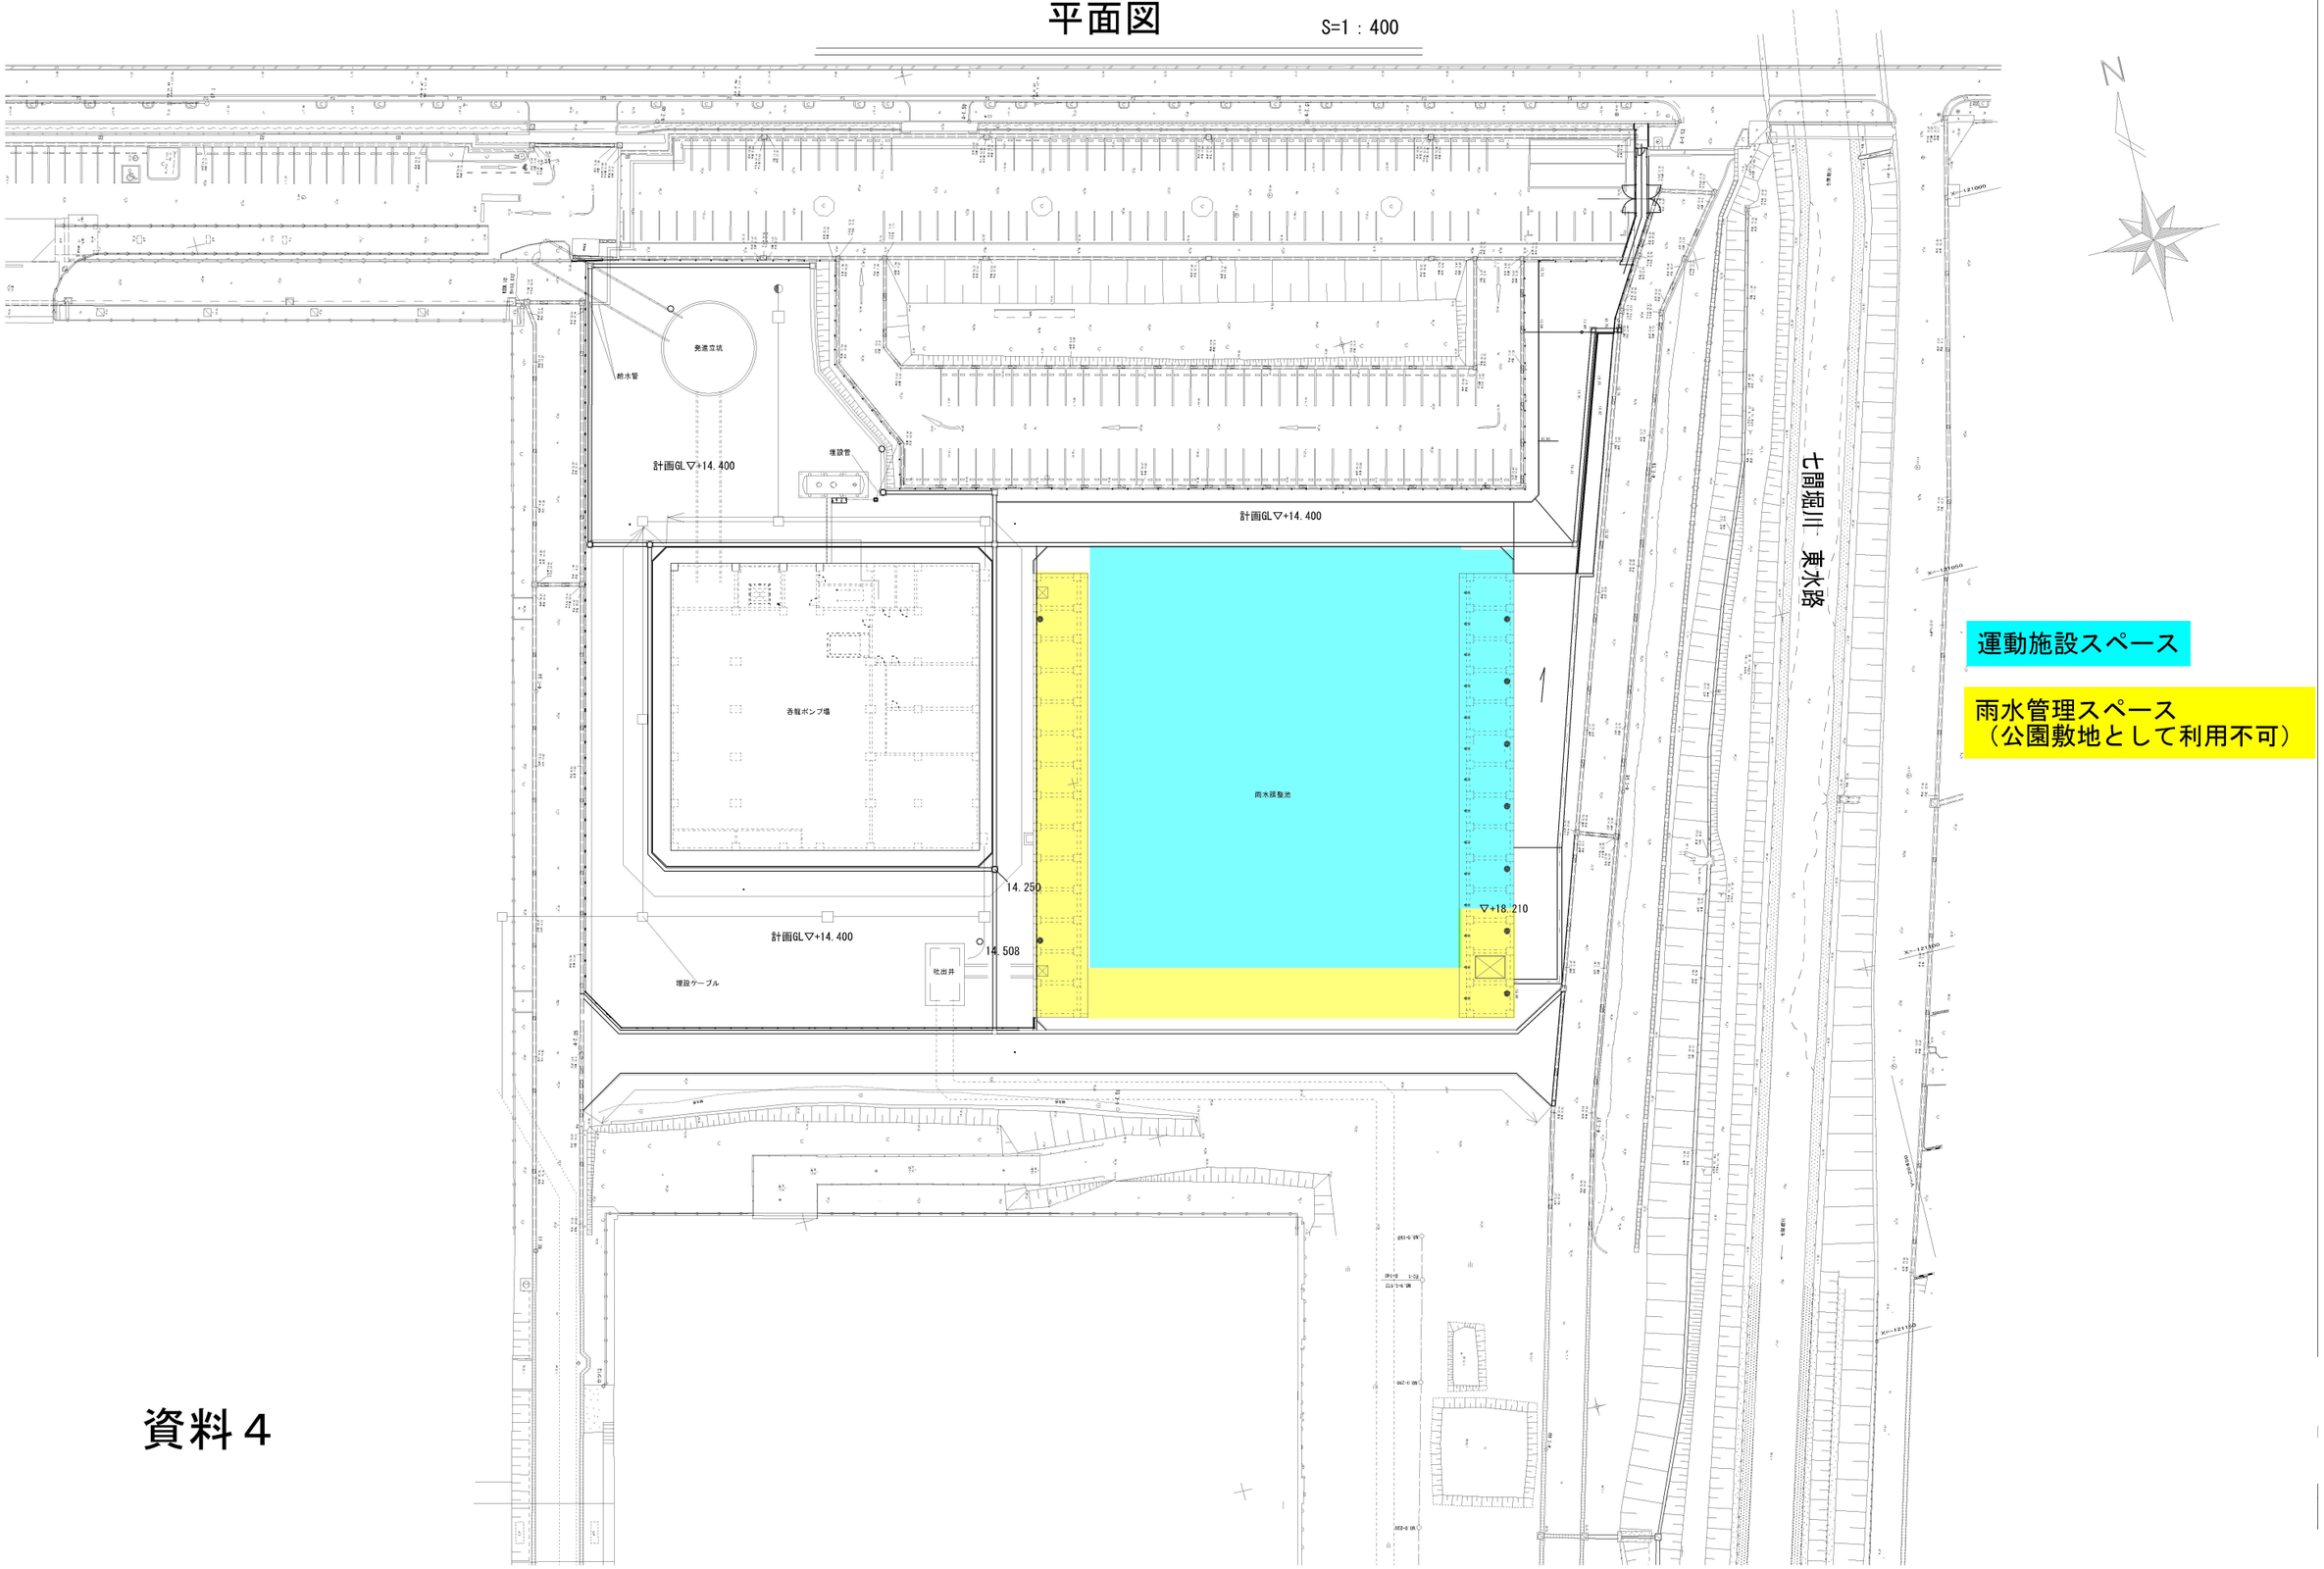

資料４