
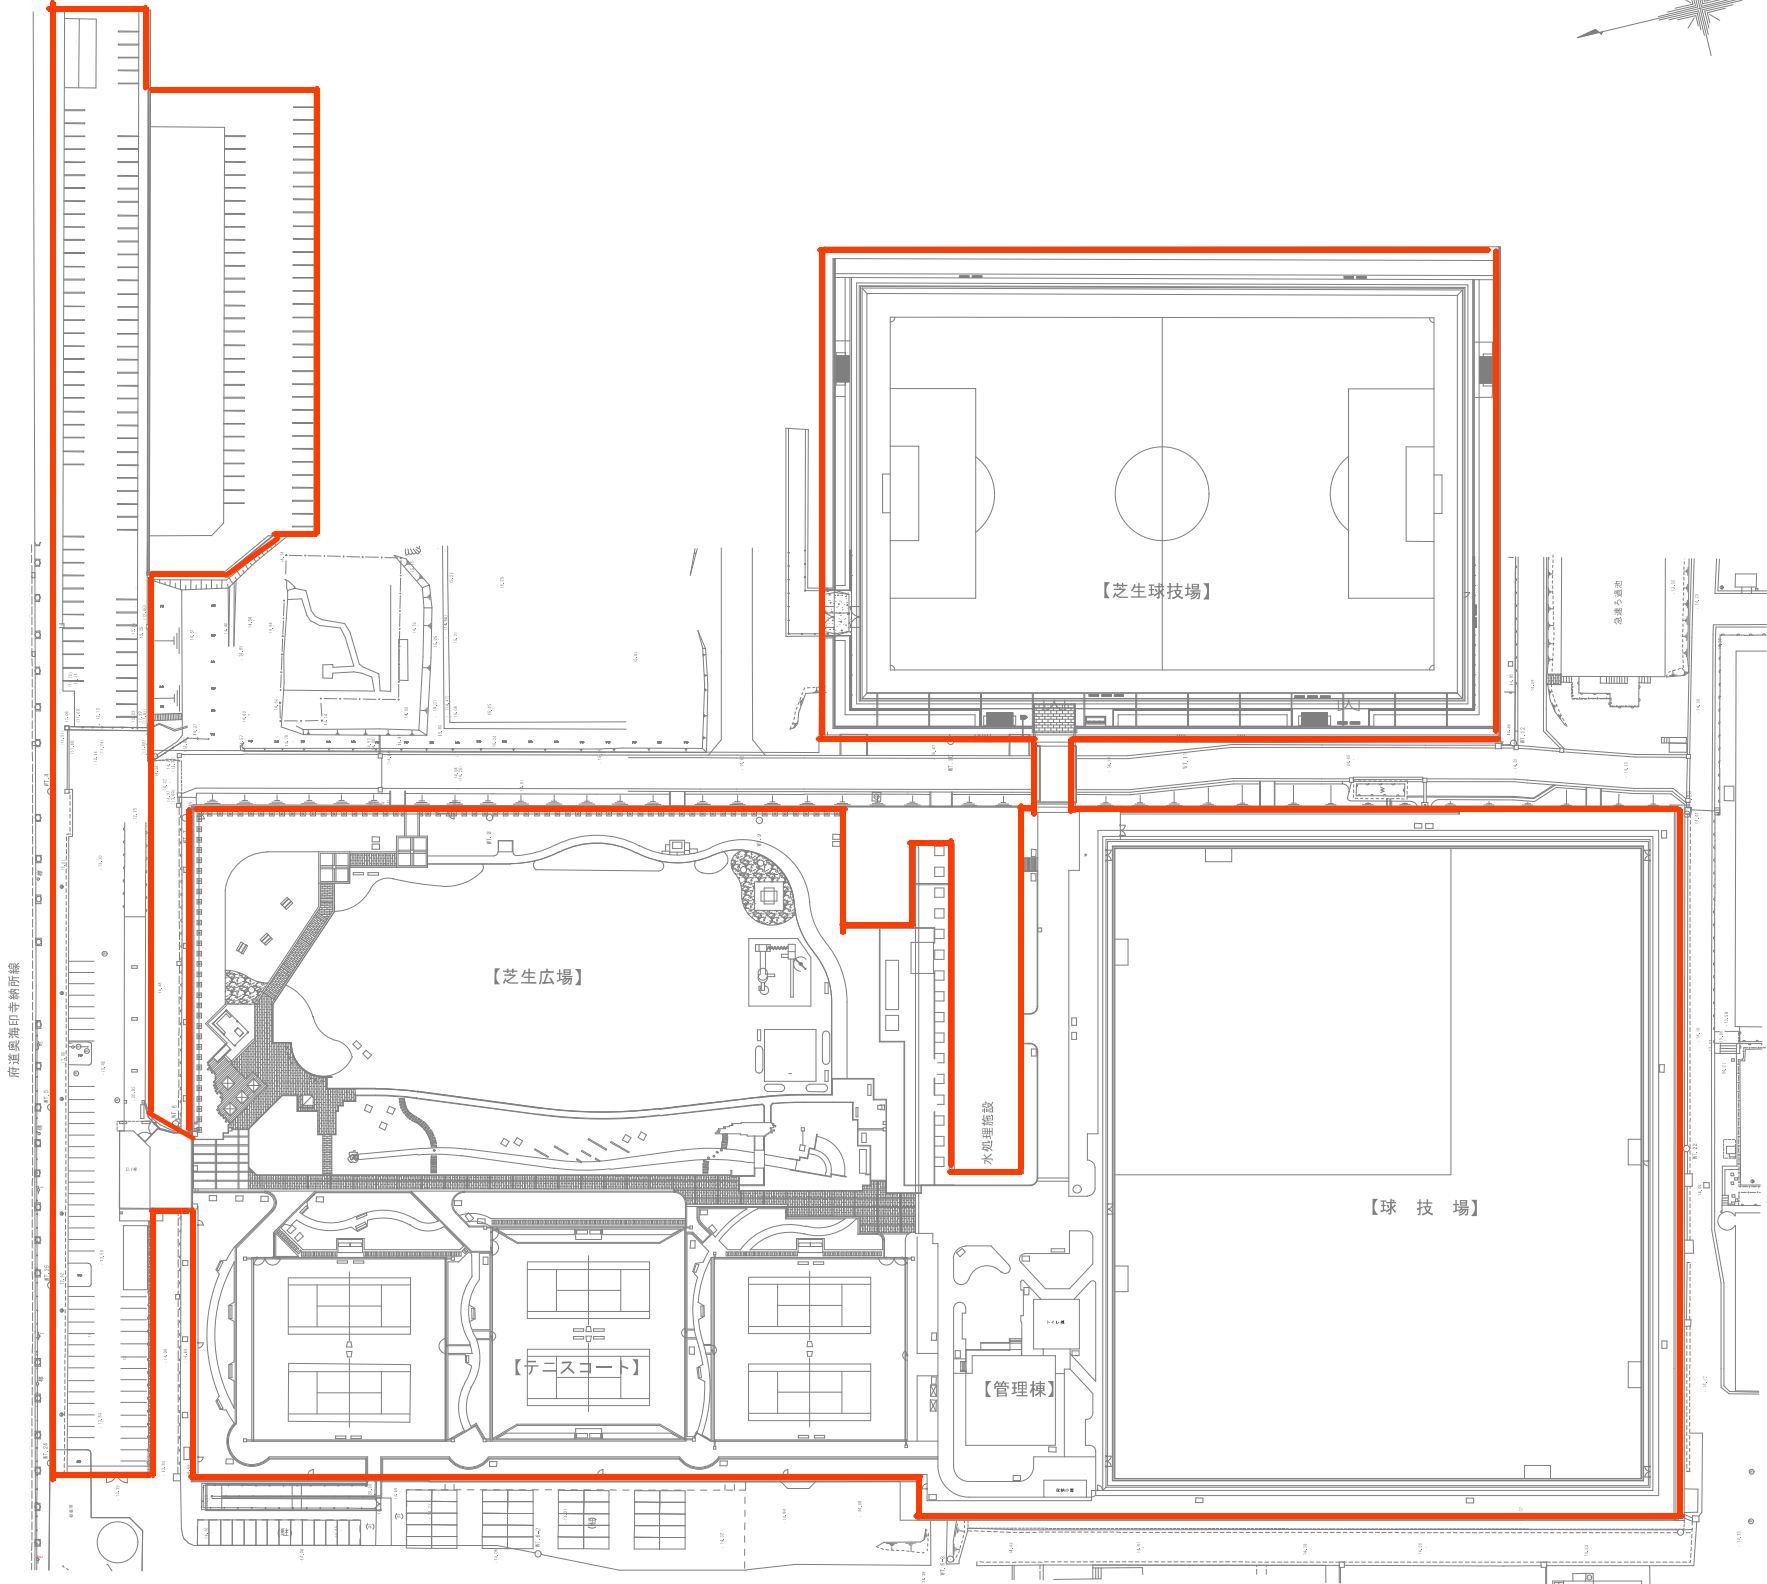


洛西浄化センター公園 平面図 (1 : 1,000)

資料①

 : 公園区域

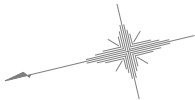

※呑龍調整地については、募集要項資料4を参照ください。