添付資料-1
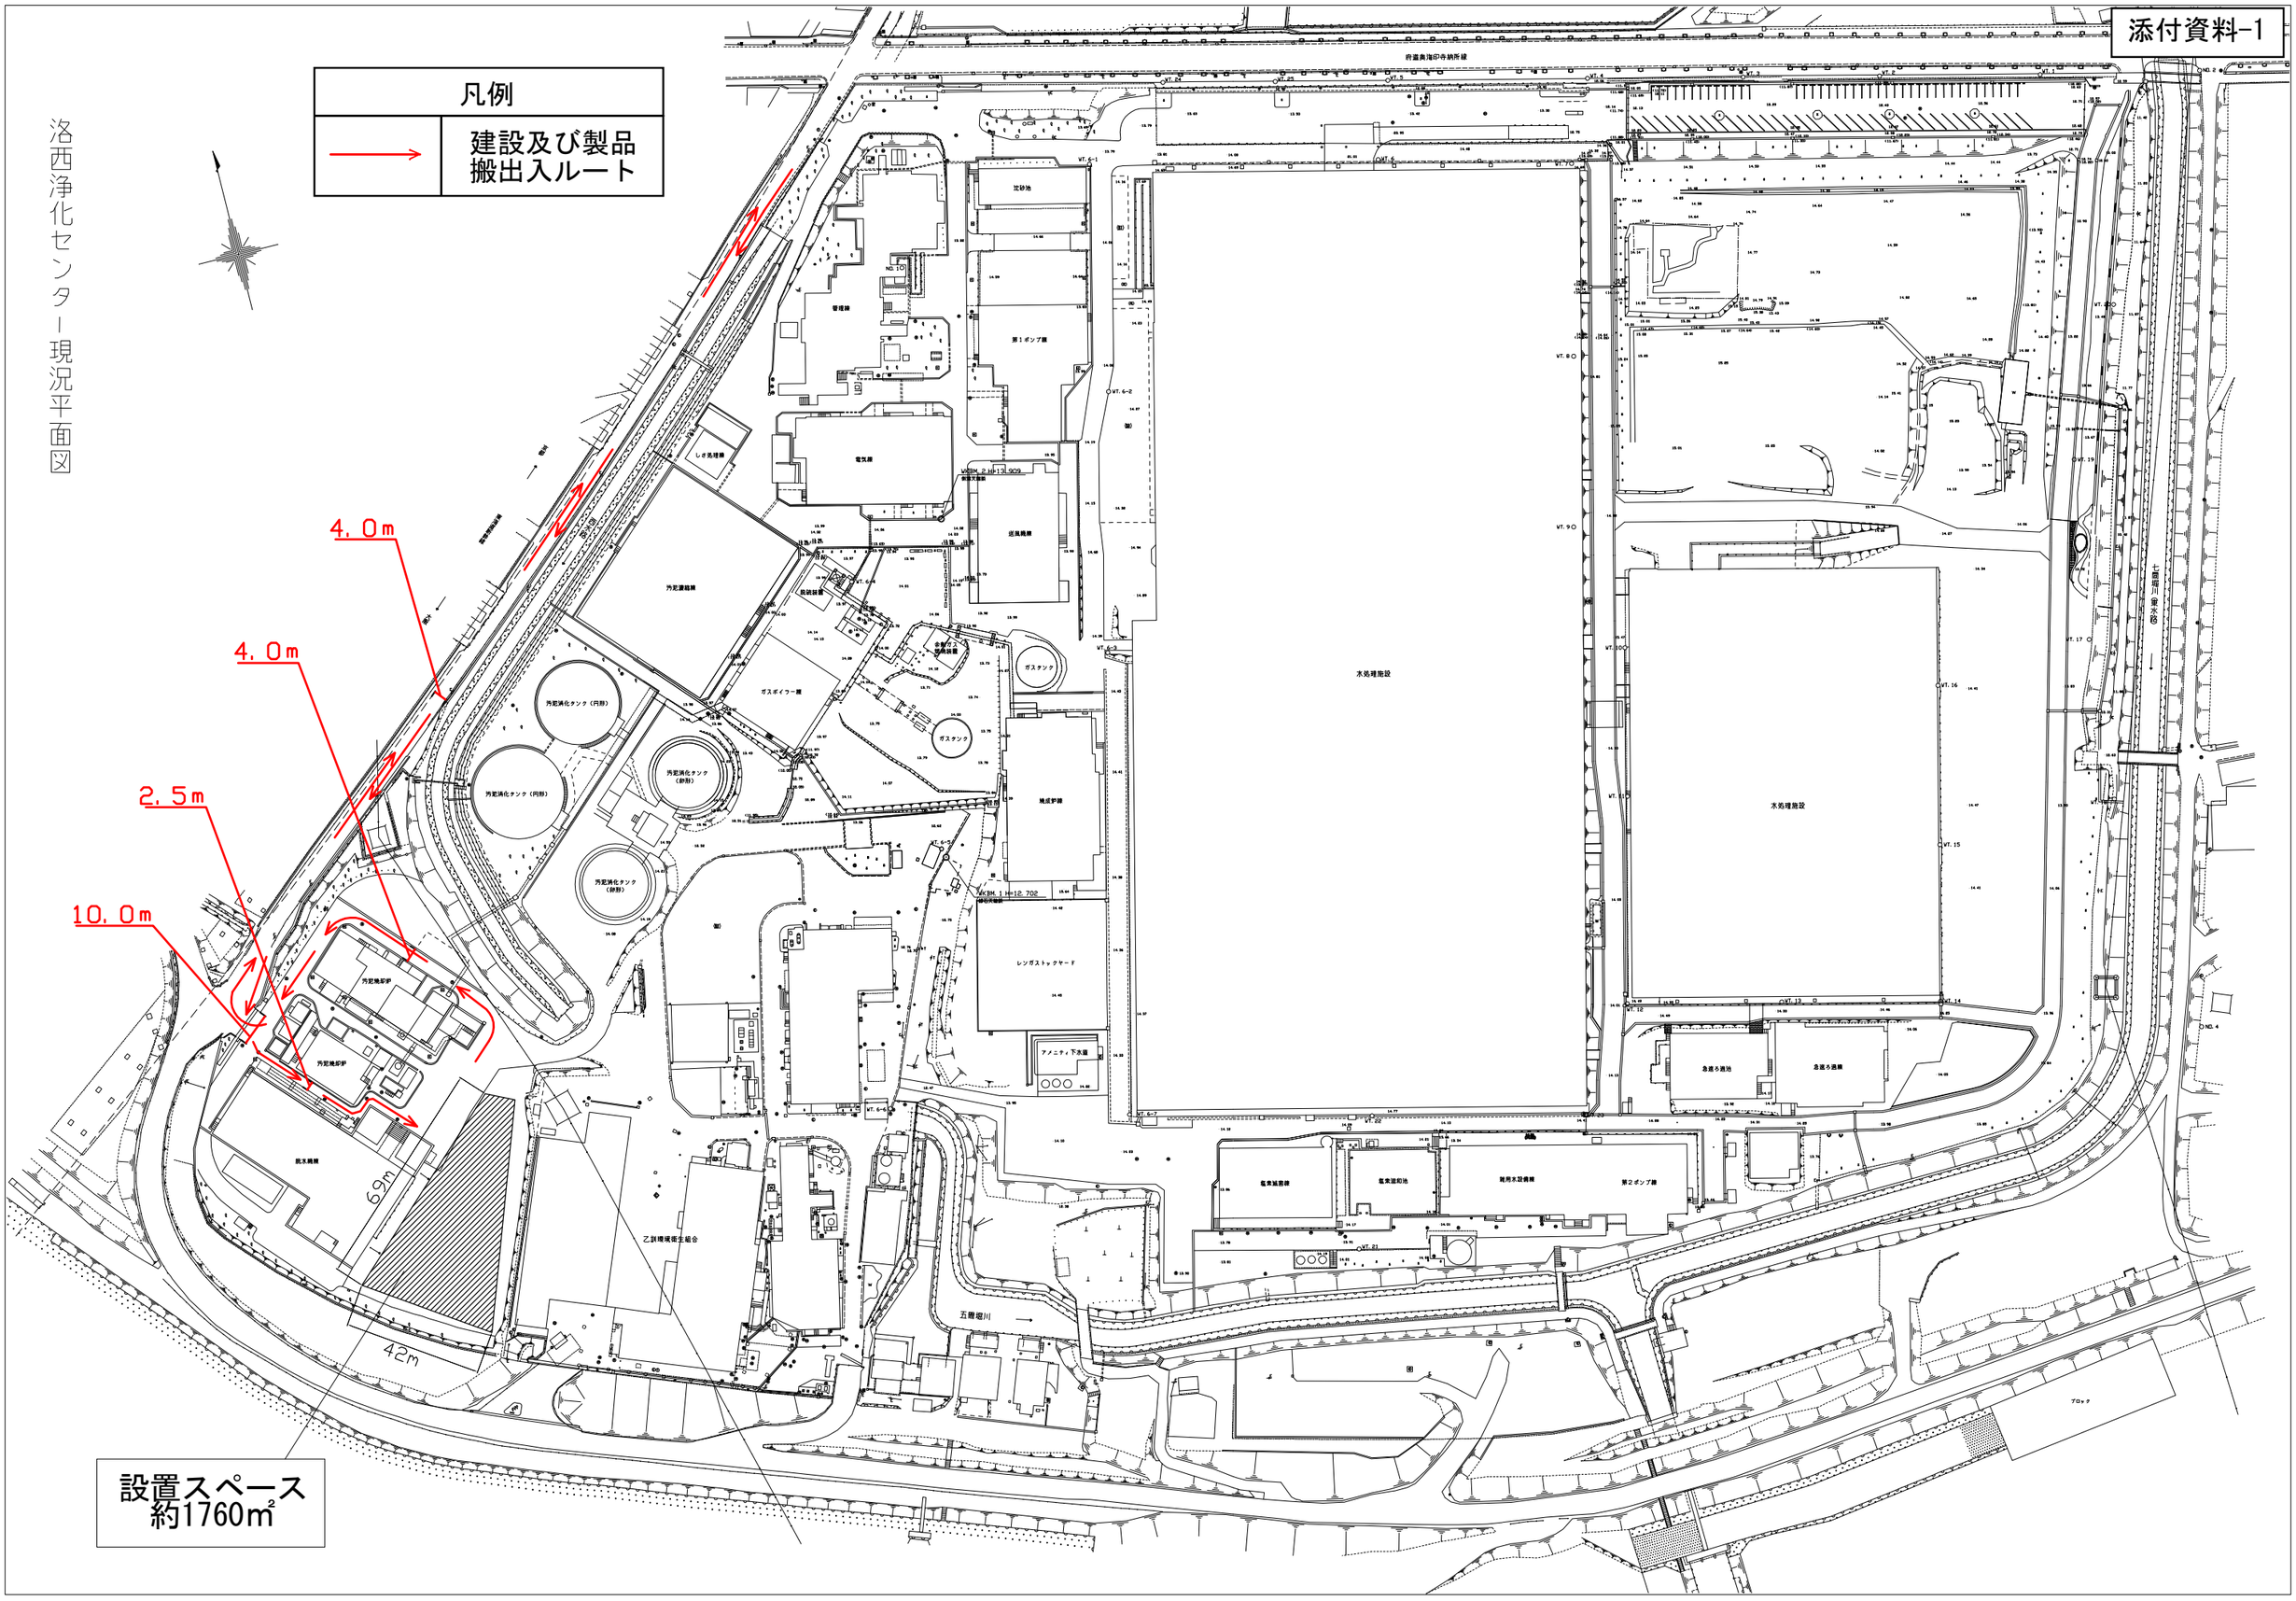
洛西浄化センター現況平面図