

仕様書

1 業務内容

【関西電力電柱から切替盤への接続作業】

- ・臨時電源引込のため、関西電力との協議および申請をすること。
- ・計画停電予定日前日から計画停電最終日の翌日まで、臨時電源を準備する。
(関西電力柱からの引き込み)
- ・100V及び200Vの電源線を切替盤に接続すること。
(第2号館6階電算室イメージ図①部分へ接続すること。)
- ・100V<40KVA>200V<20KVA>を利用量の目安とする。

【撤去作業】

- ・計画停電の最終日から作業期までに臨時電源線を撤去する。
- ※ 別紙「京都府庁にて所持保管している材料一覧」に記載する材料は使用可能
※ 計画停電予定日 … 令和7年8月23日～24日
※ 自然災害等により計画停電予定日に変更が生じた場合においても、業務内容を遂行できる体制を確保すること。


2 作業場所

京都府庁 第2号館6階電算室内

3 作業期限

令和7年9月30日

第2号館6階電算室イメージ図

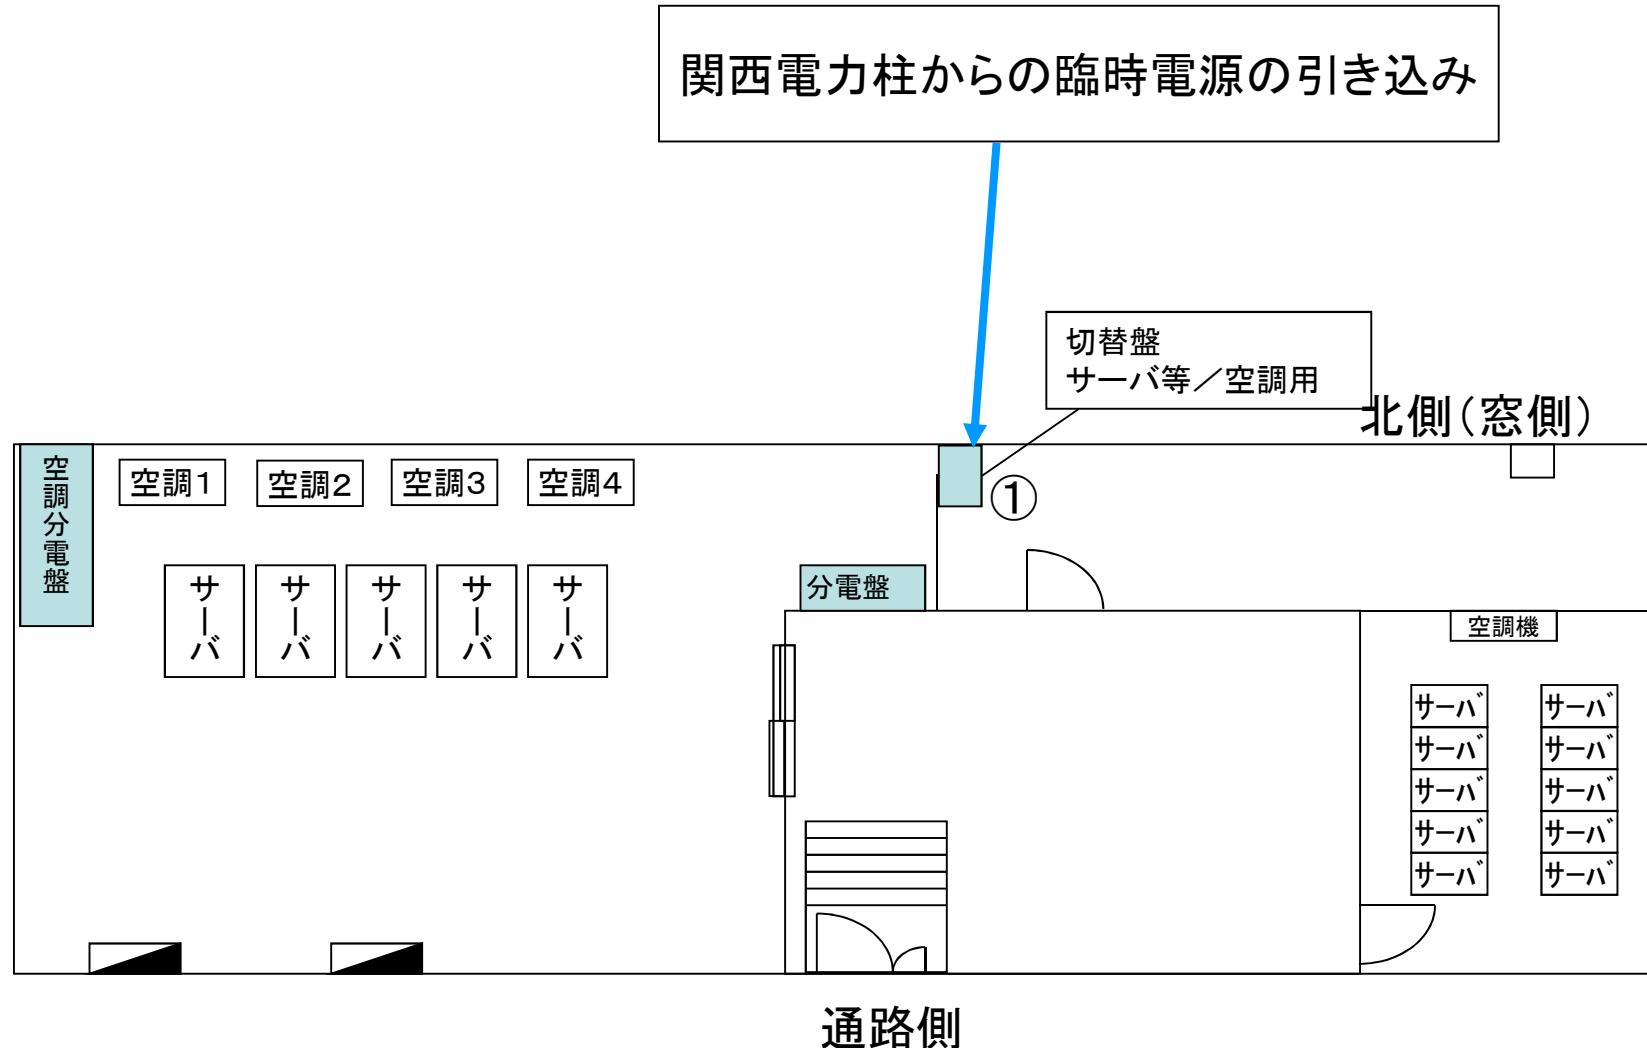


京都府庁にて所持保管している材料一覧

【関西電力電柱から切替盤への接続作業】

#	名称	数量(使用場所)
1	電力ケーブル 600V/CV 38SQ/3心	10m × 1本 (NTT柱から動力電灯引込盤まで)
2	電力ケーブル 600V/CV 22SQ/3心	220m × 4本 (動力電灯引込盤から切替盤まで)
3	電力ケーブル 600V/VCT 22SQ/3心	20m × 1本 (切替盤から仮設分電盤まで)
4	電力ケーブル 600V/VCT 3.5SQ/3心	20m × 1本 (仮設分電盤から電源コンセントタップまで)
5	FEP管	100m × 2本 (警察本部庁舎に沿って配管・配線)
6	動力電灯引込盤	1式 (北門付近に仮設する)
7	仮設分電盤	1式 (第2号館6階電算室に仮設する)
8	装柱金物	1式 (NTT柱への仮設引込用に使用)
9	電源コンセントタップ	2個 (第2号館6階電算室に仮設する)

今年度の停電に伴う臨時電源配線業務における電源配線ルート

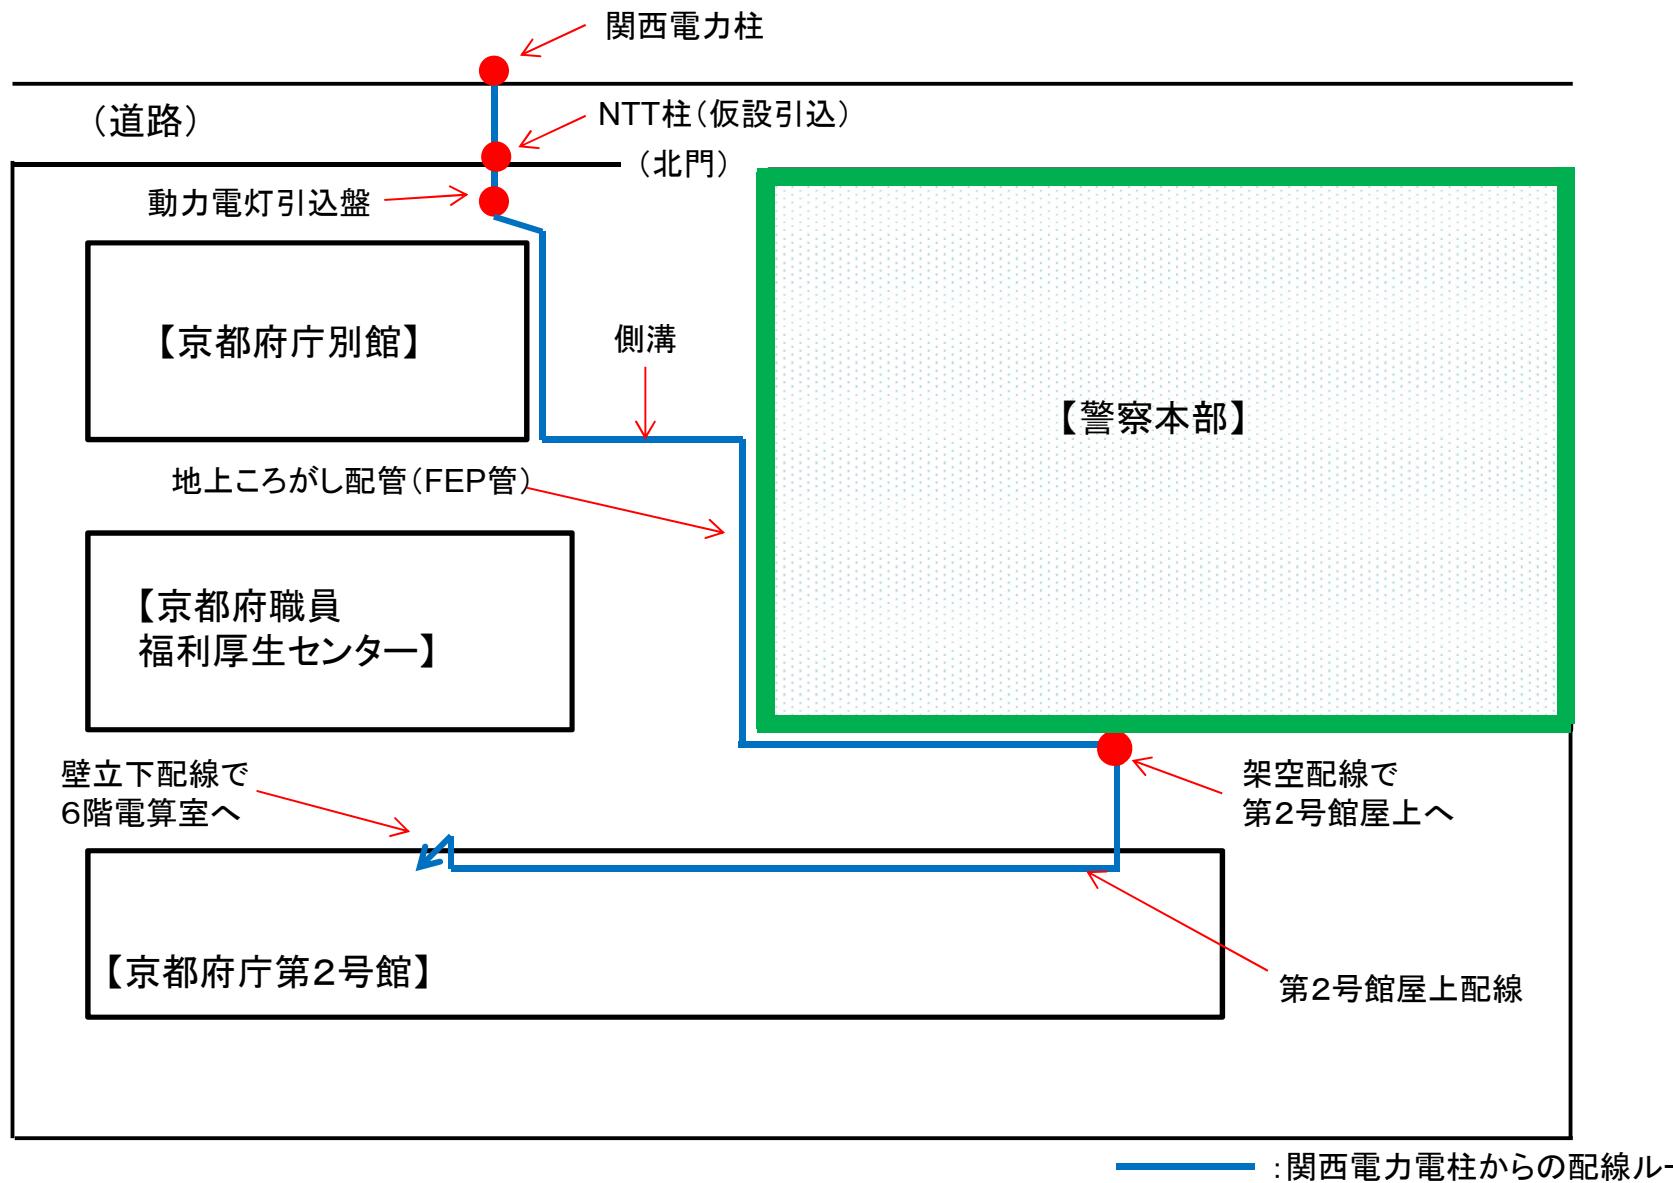

—— : 関西電力電柱からの配線ルート