


## 団地配置図、平面図


- 中層耐火、高層建築 … 部屋配置図（敷地平面図）及び間取図（例）
- その他 … 団地位置図（須知団地のみ間取図あり）


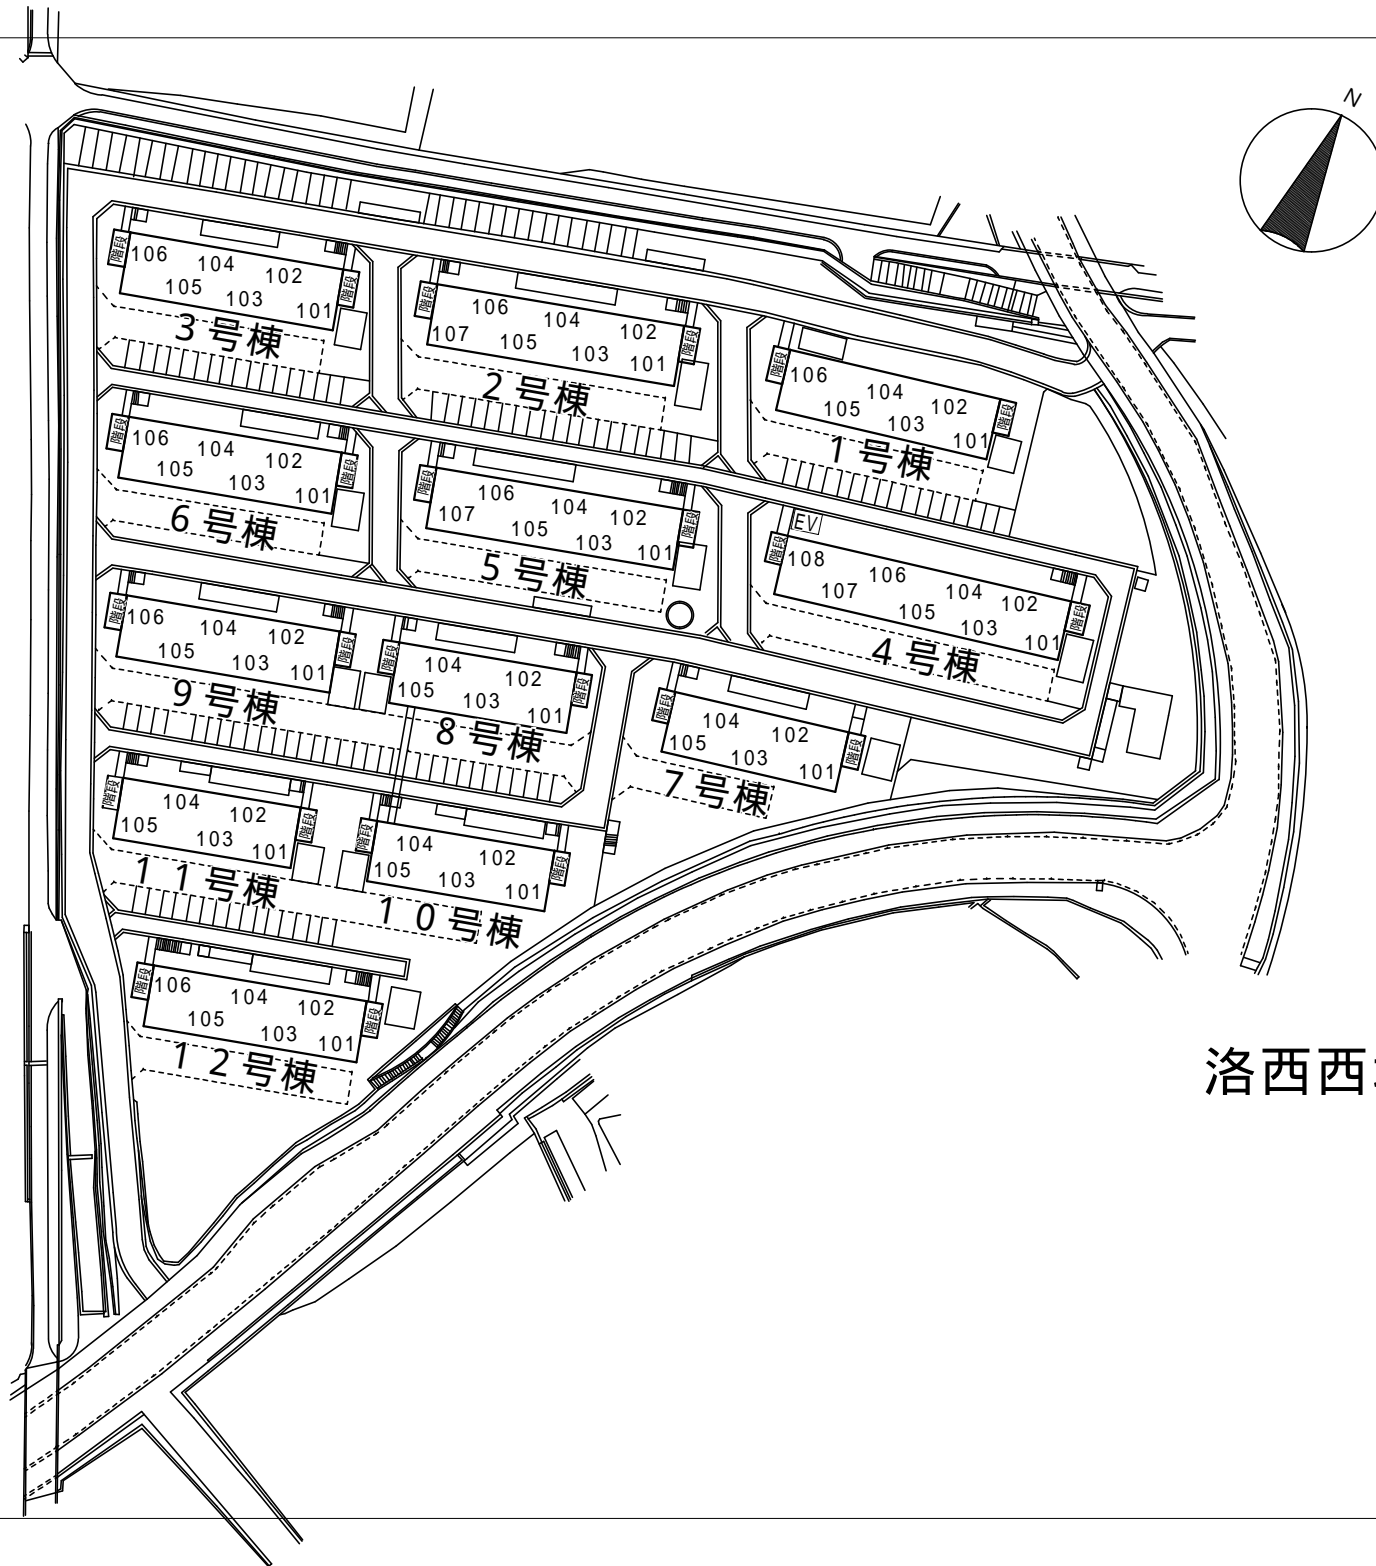


## 洛西西境谷団地部屋配置図

2階から5階まで配置は同じ

# 洛西西境谷団地 全棟 (6450幅)

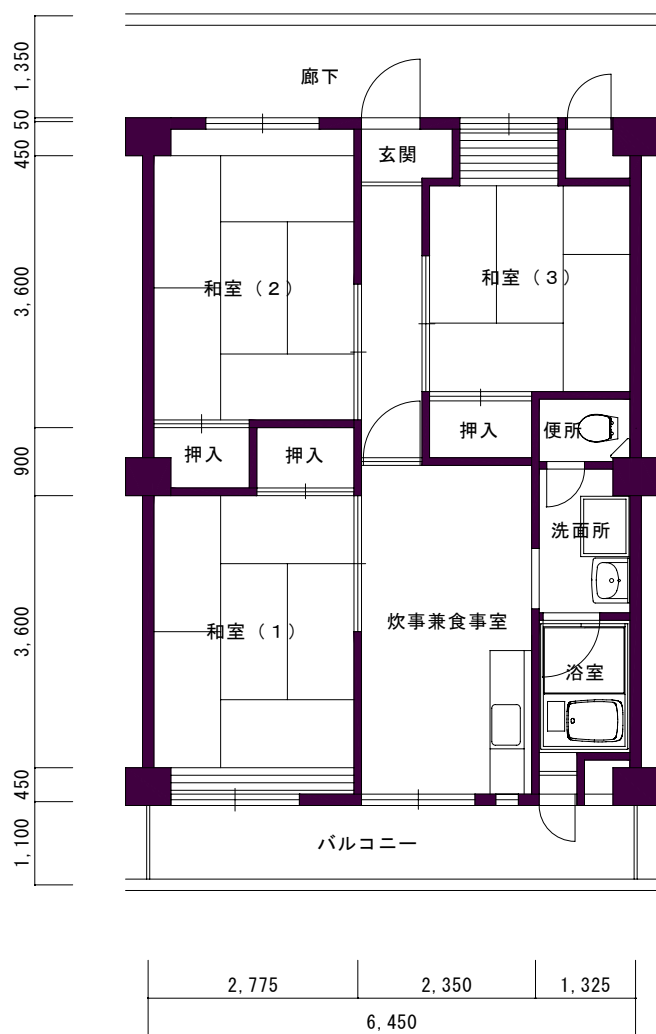


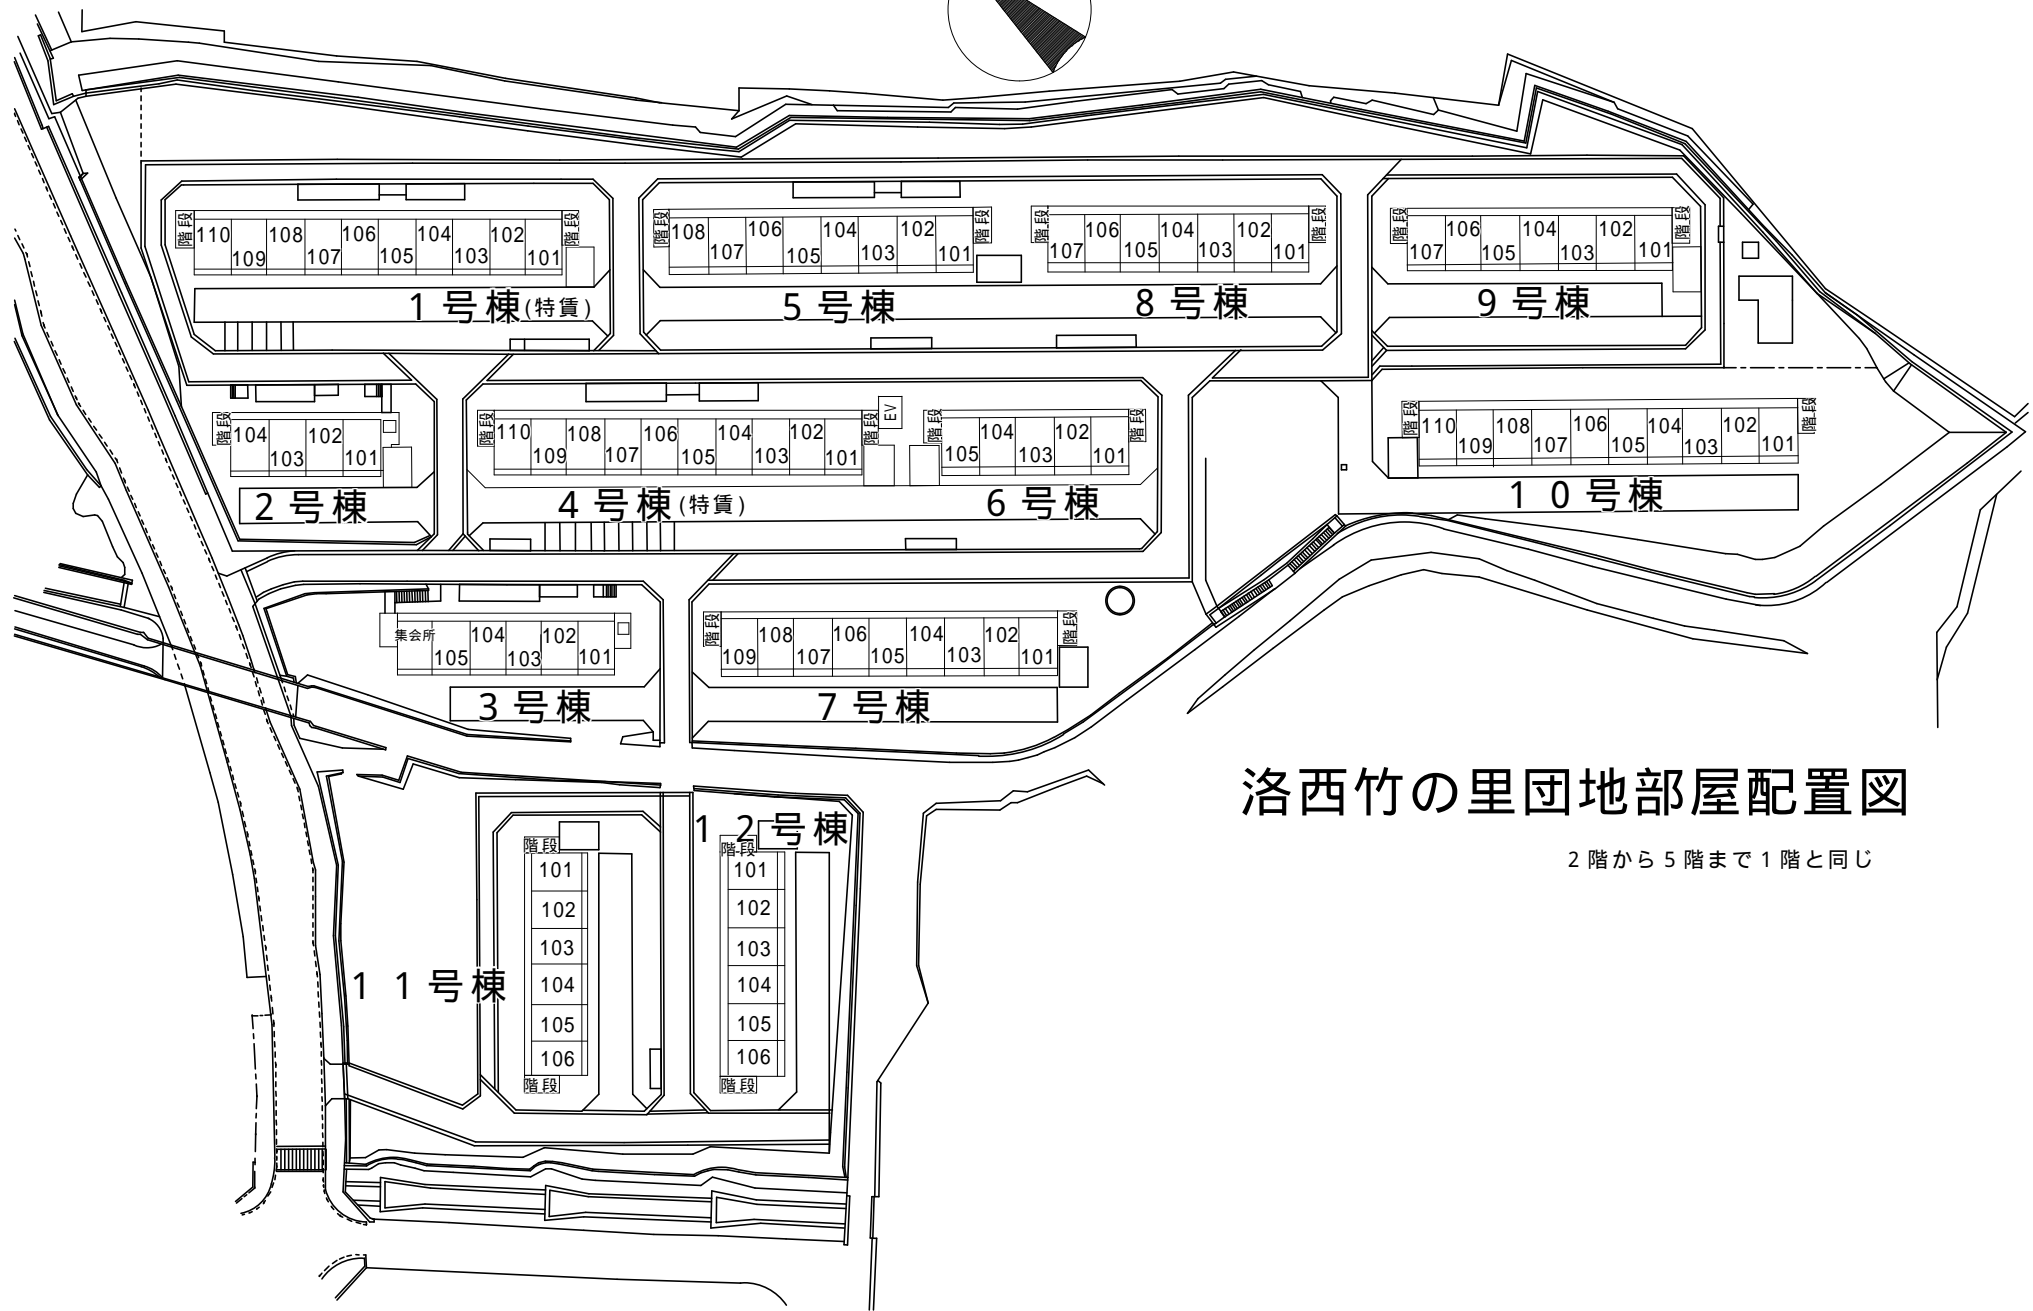
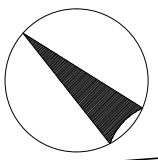


# 洛西竹の里団地部屋配置図

2階から5階まで1階と同じ

洛西竹の里団地 1、4、5～8、10～12棟 間取図  
(6450幅)

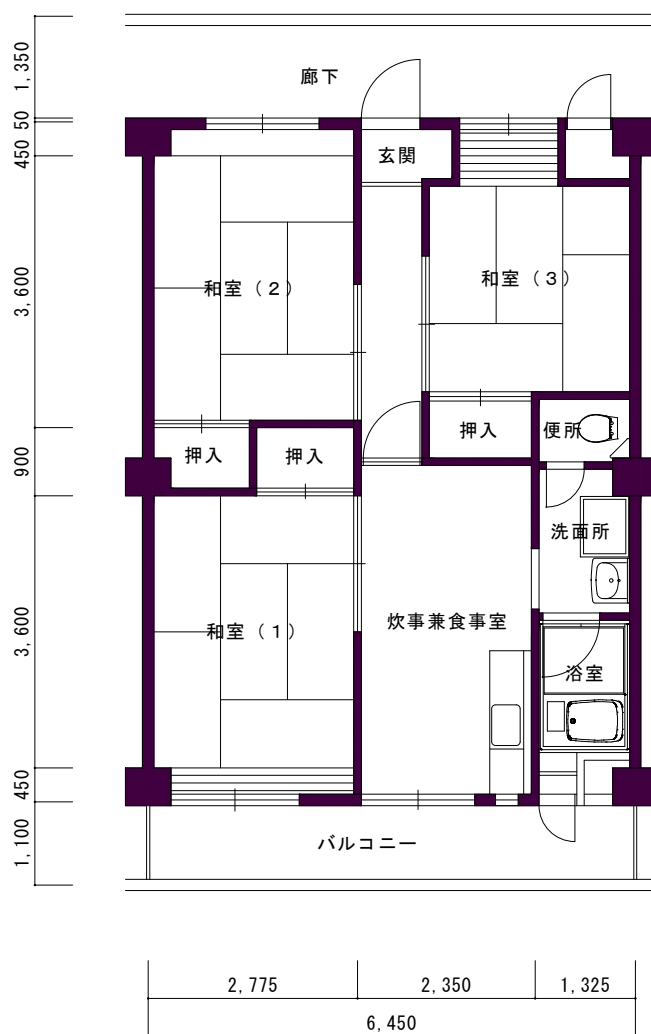


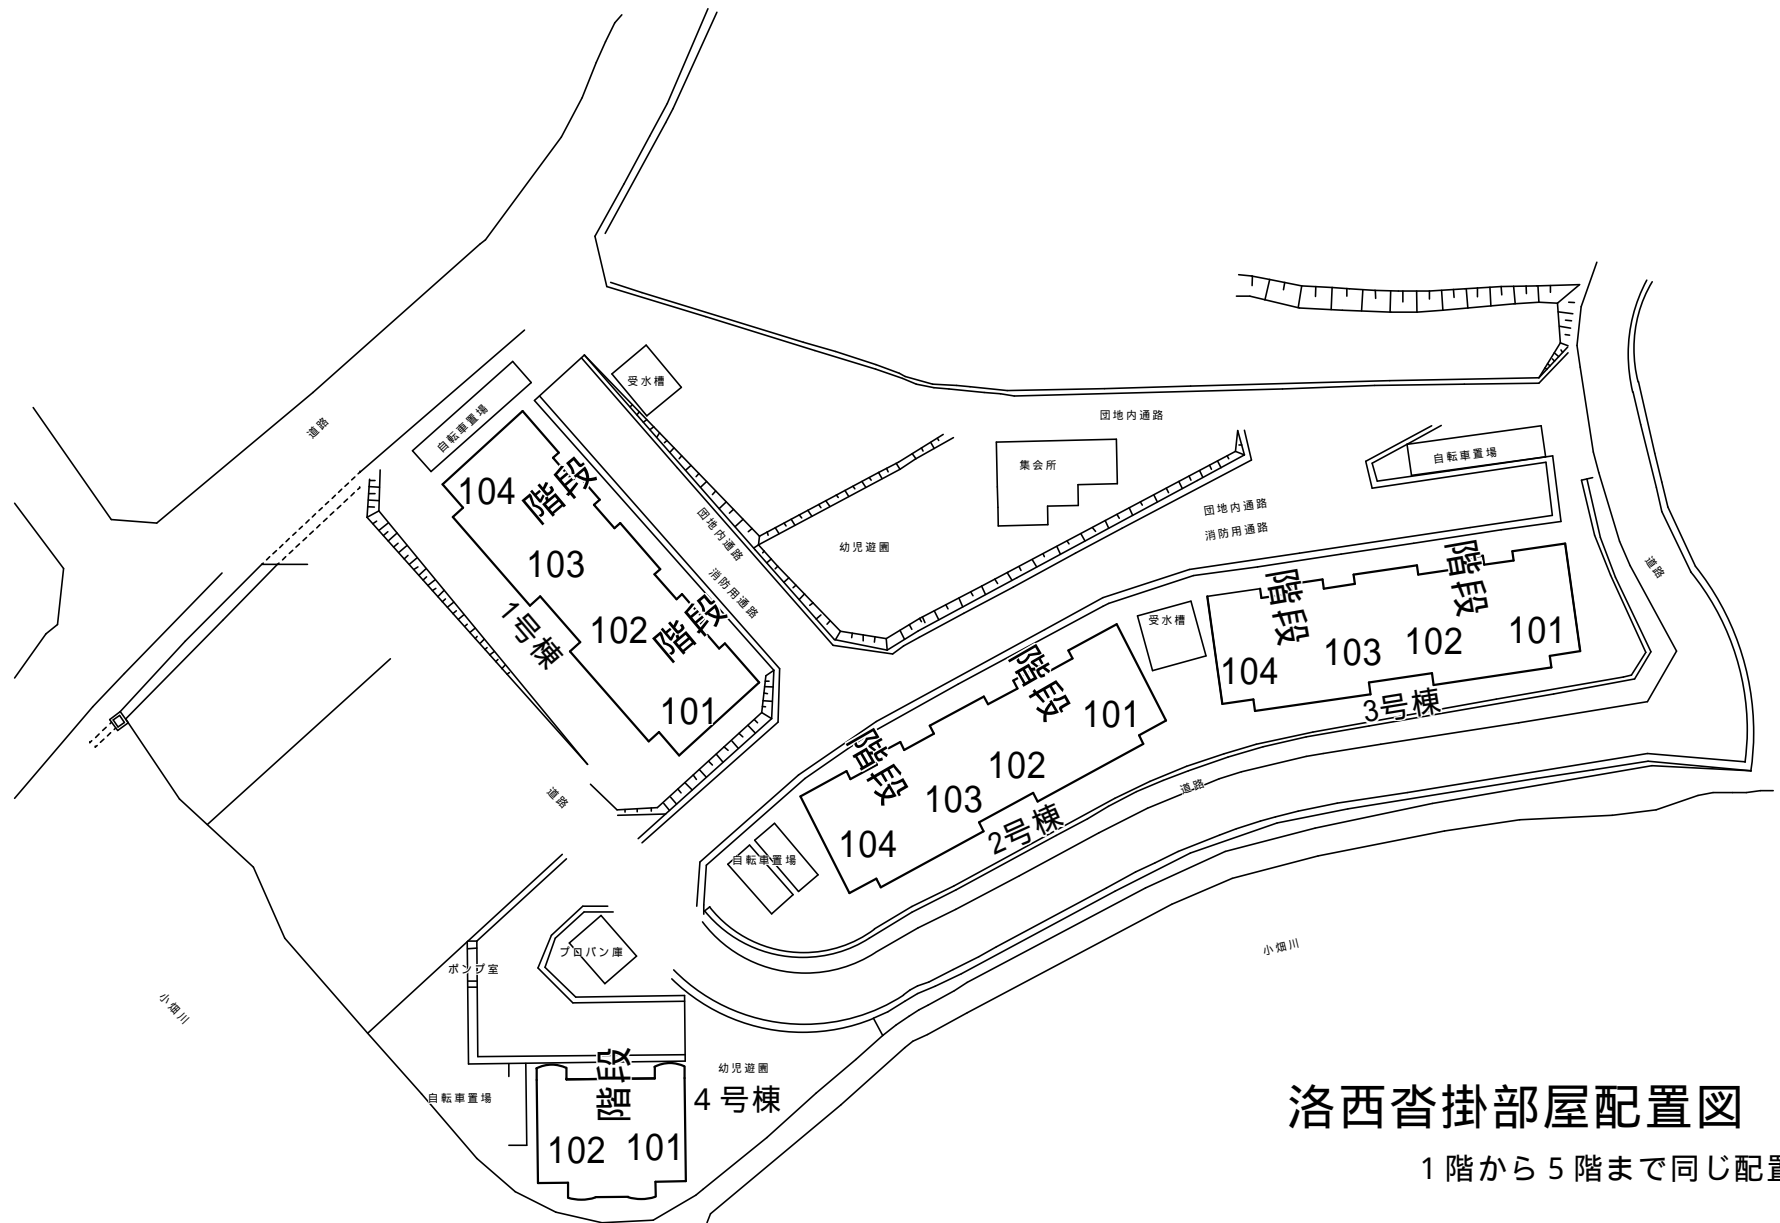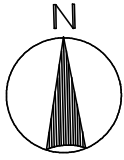

# 洛西沓掛部屋配置図

1階から5階まで同じ配置


# 洛西沓掛団地 Aタイプ 間取図

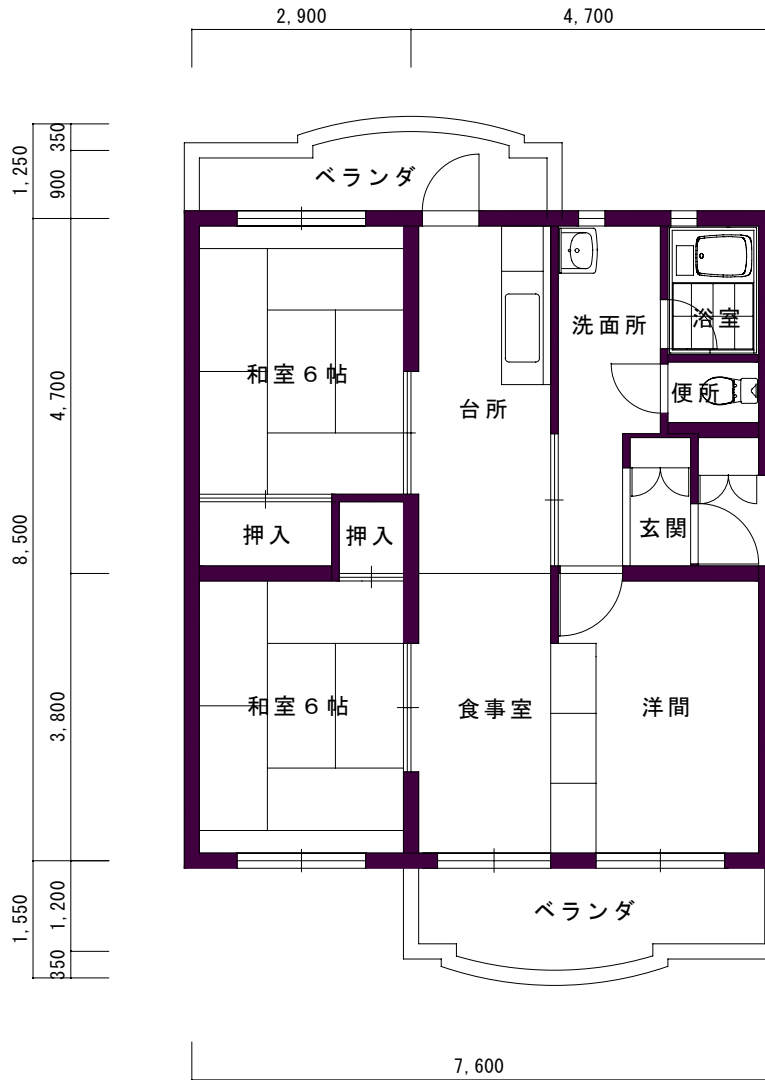

写真No. 5

写真No. 3-4

写真No. 1-2

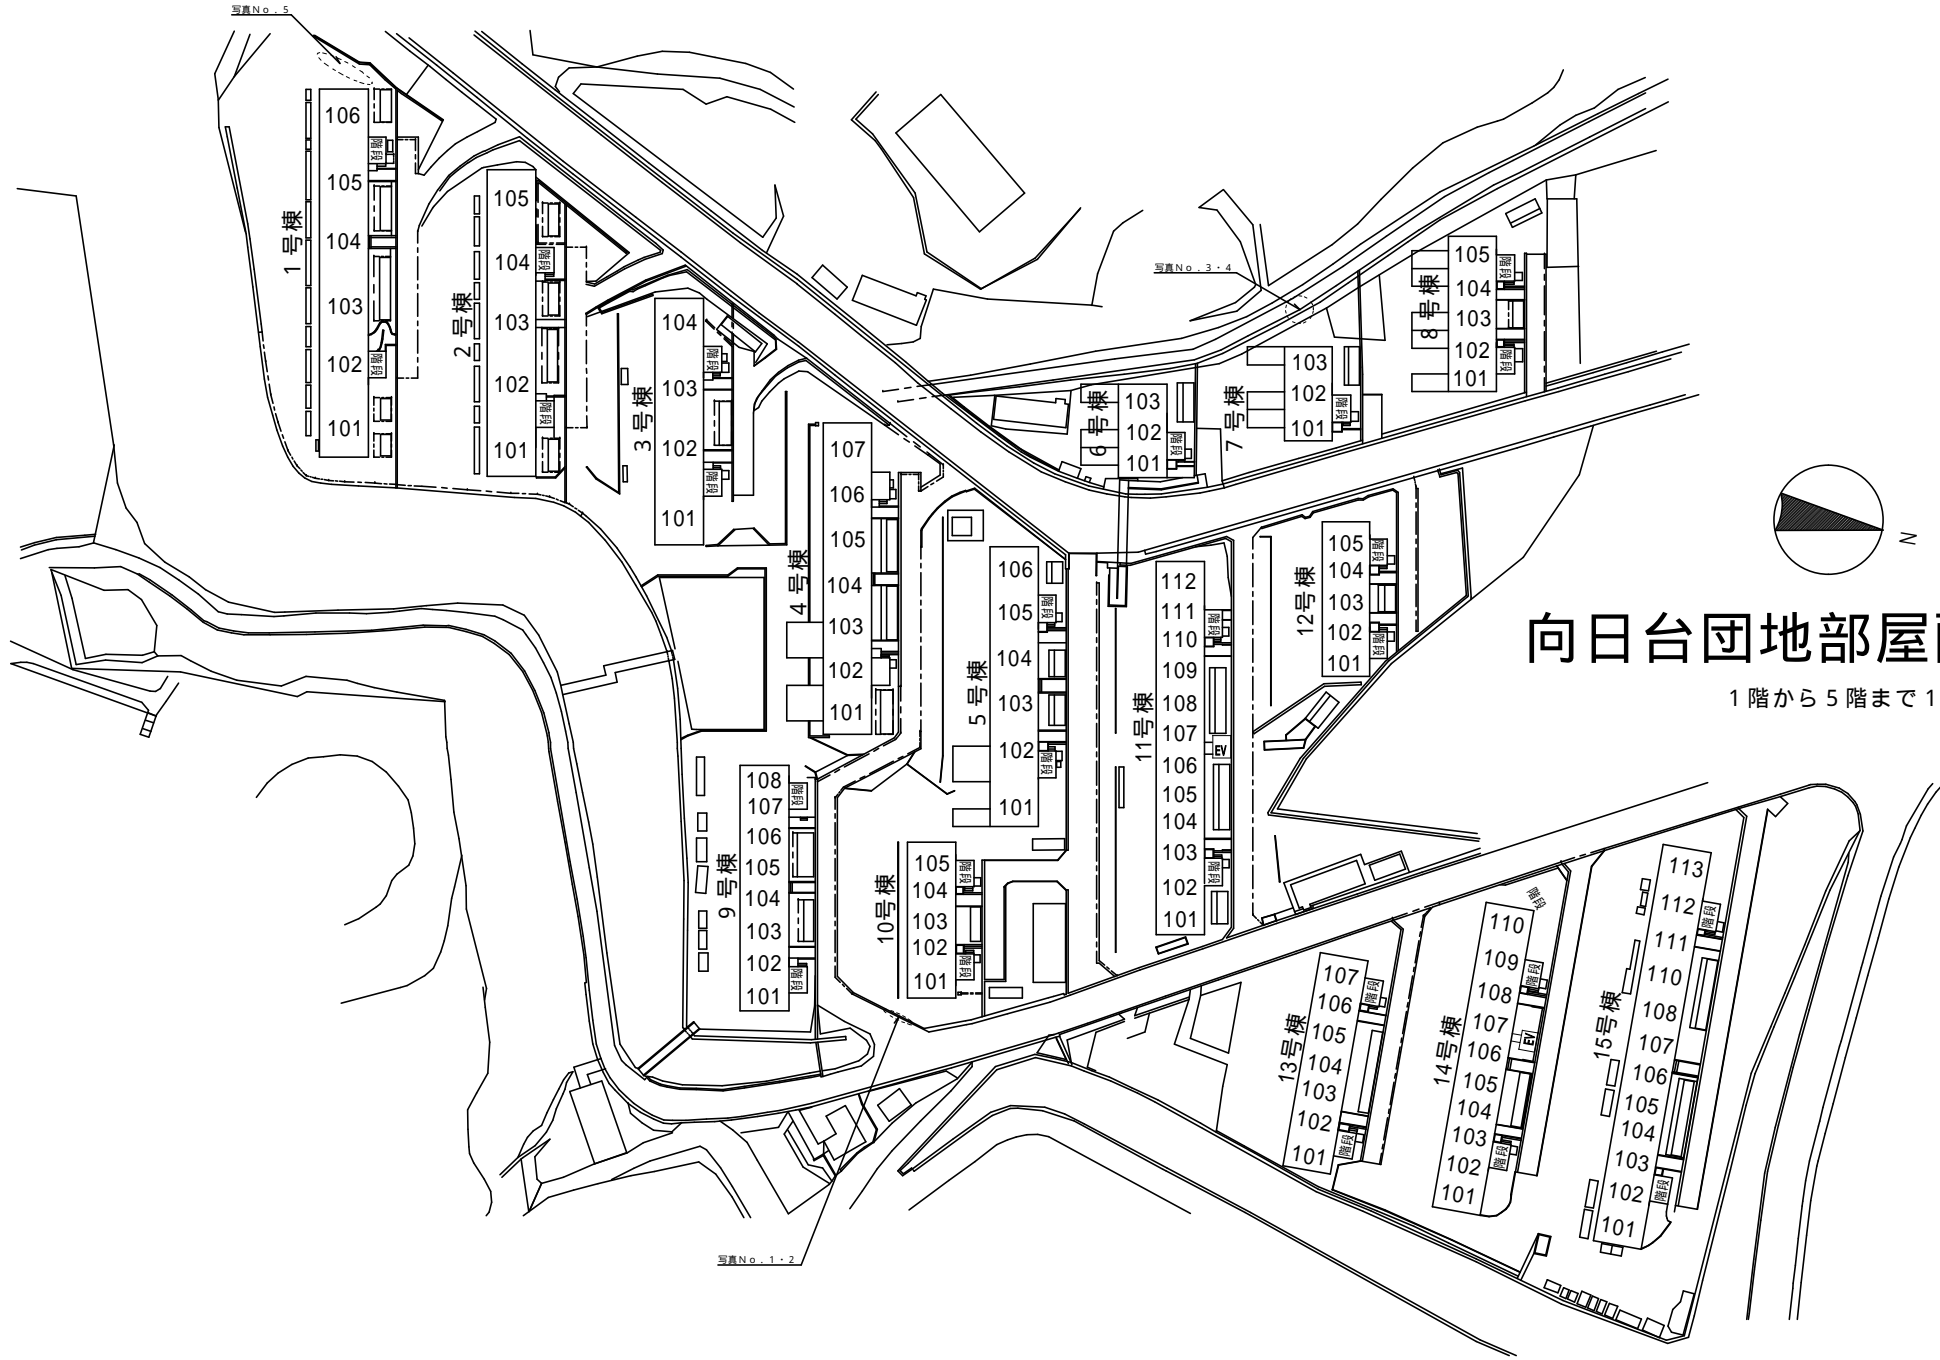


# 向日台団地部屋配置図


1階から5階まで1階と同じ配置




# 向日台団地 1～5号棟 間取図

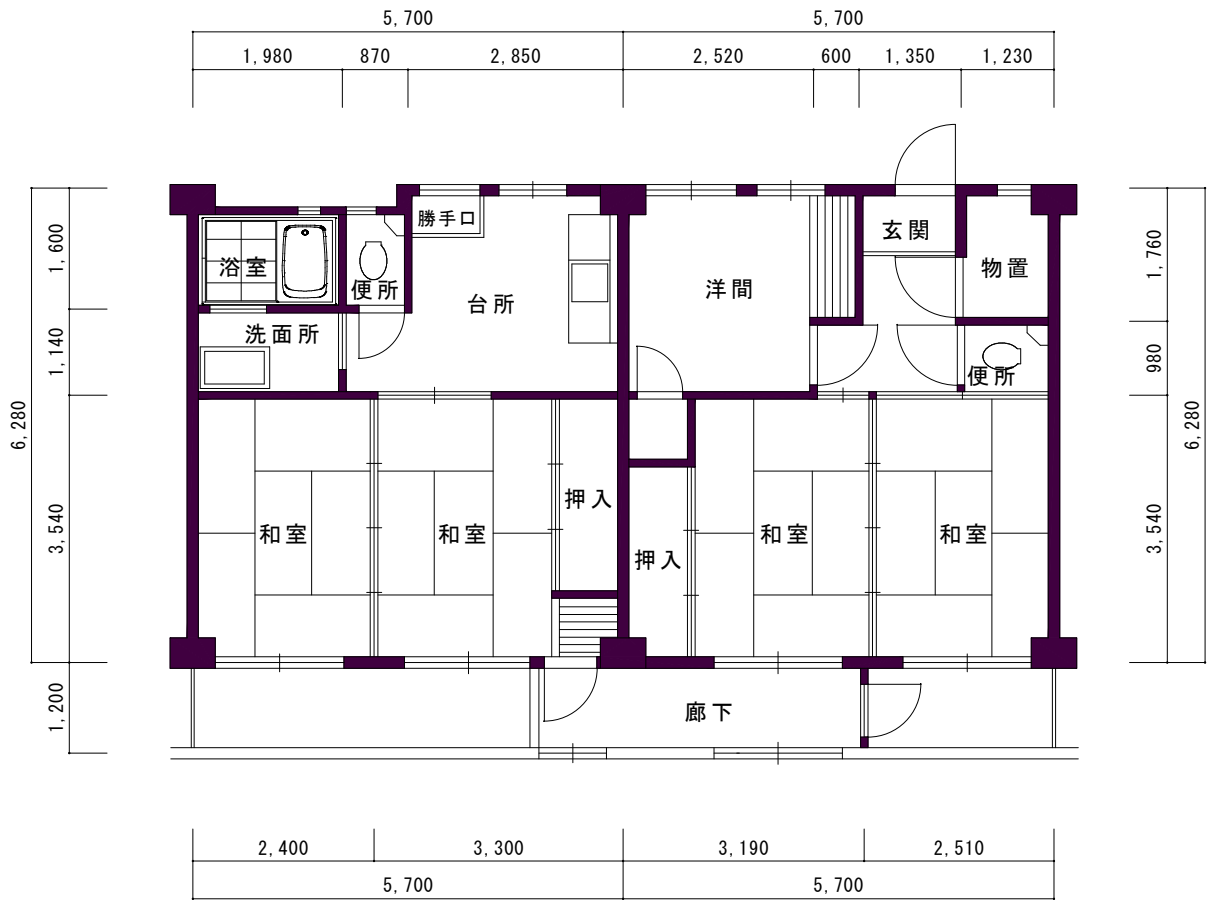


# 向日台団地 6～8号棟 間取図

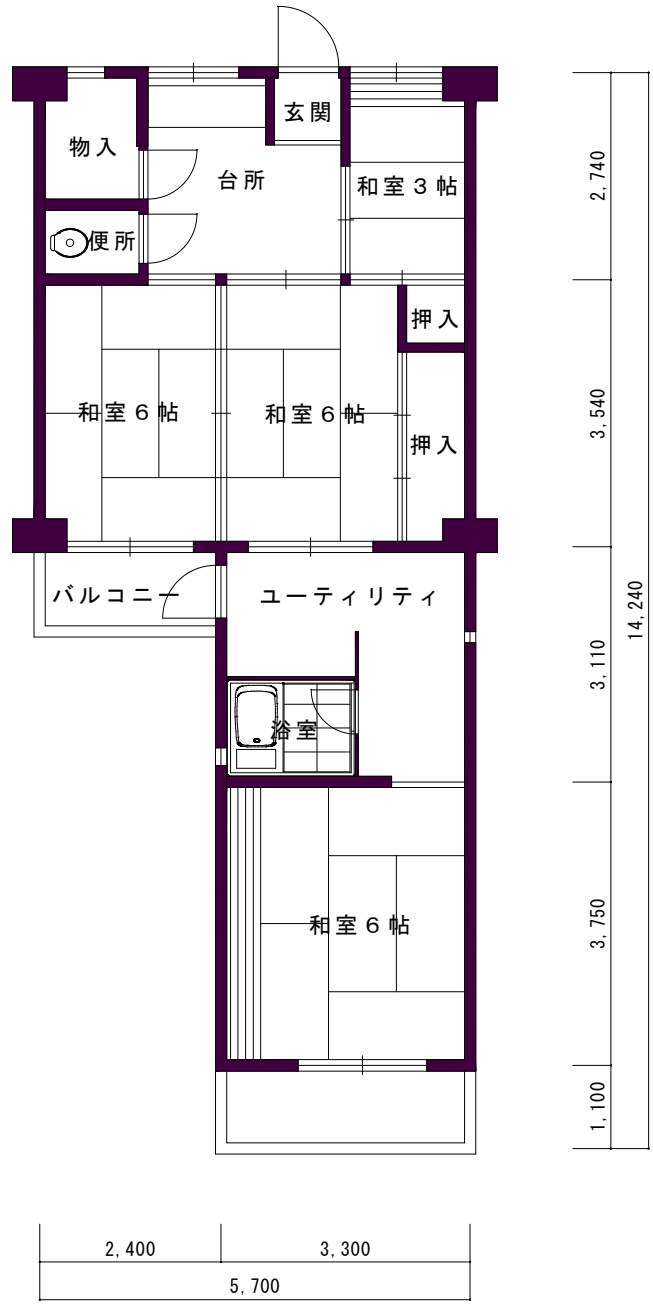

# 向日台団地 9～15号棟 間取図

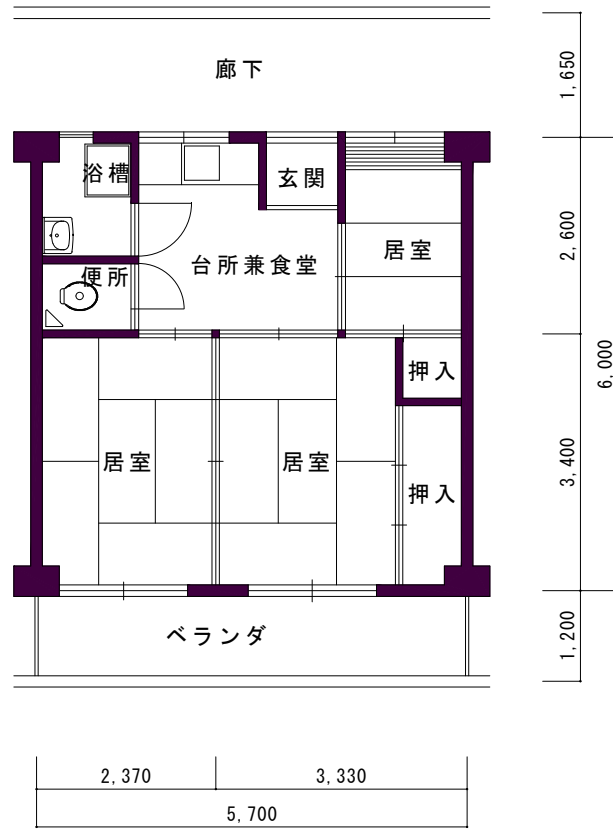


1号棟	2号棟	3号棟	4号棟	5号棟	6号棟
1階 101 ~ 103 109 ~ 114	1階 101 ~ 102	1階 101 ~ 106	1階 101 ~ 102 104 ~ 106	1階 101 ~ 108	1階 101 ~ 105 107 ~ 109
2階 201 ~ 214	2階 201 ~ 205	2階 201 ~ 206	2階 201 ~ 206	2階 201 ~ 208	2階 201 ~ 209
3階 301 ~ 314	3階 301 ~ 305	3階 301 ~ 306	3階 301 ~ 306	3階 301 ~ 308	3階 301 ~ 309
4階 401 ~ 414	4階 403 ~ 405	4階 403 ~ 405	4階 401 ~ 403	4階 406 ~ 408	4階 404 ~ 409
5階 501 ~ 514	5階 503 ~ 505	5階 '-----	5階 '-----	5階 '-----	5階 '-----
6階 601 ~ 614	6階 603 ~ 605	6階 '-----	6階 '-----	6階 '-----	6階 '-----

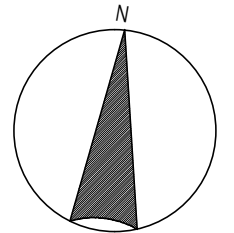


上植野団地部屋配置図


上植野団地 1号棟 3LDK-1種 間取図

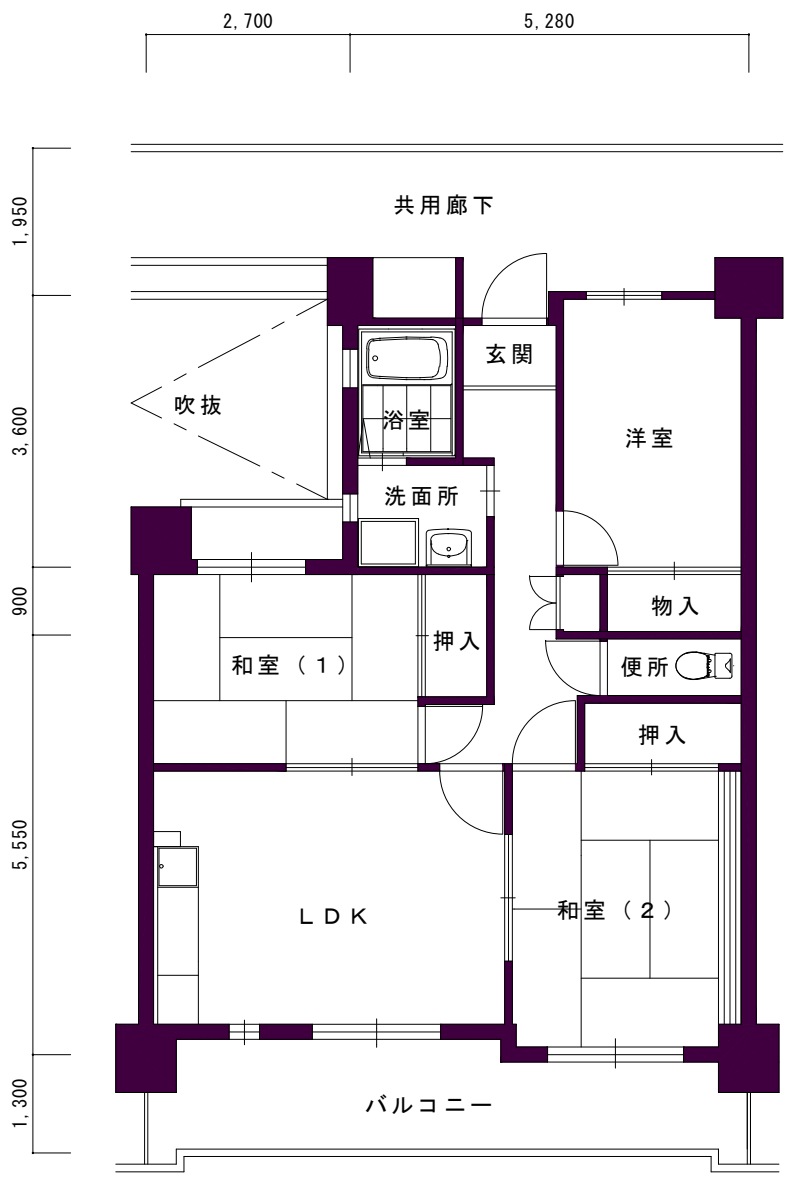


# 上植野団地 1号棟 4LDK 間取図

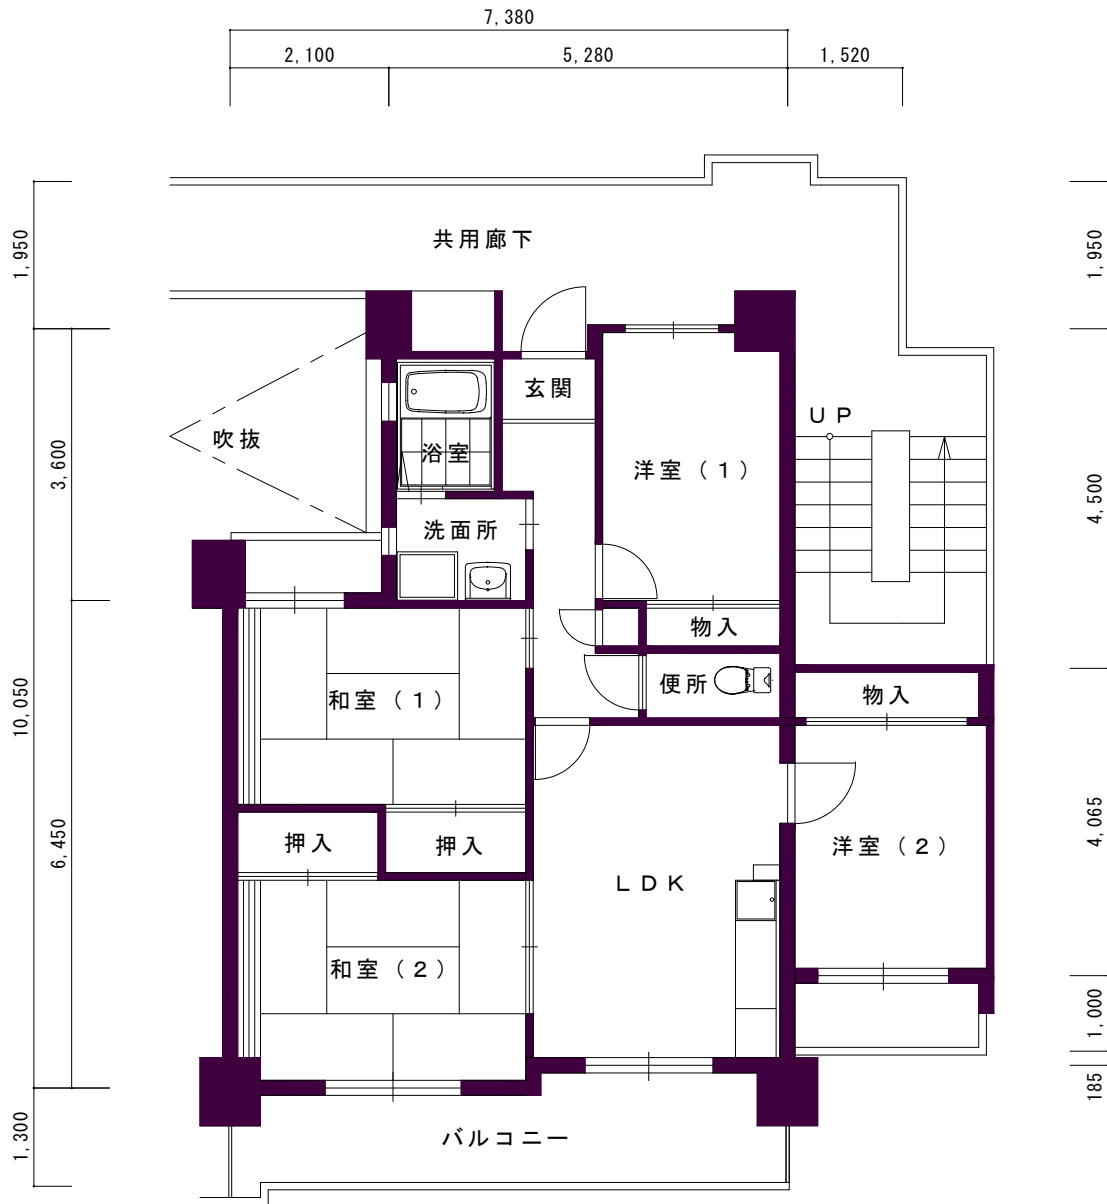


# 上植野団地 2号棟 塔状2LDK 間取図

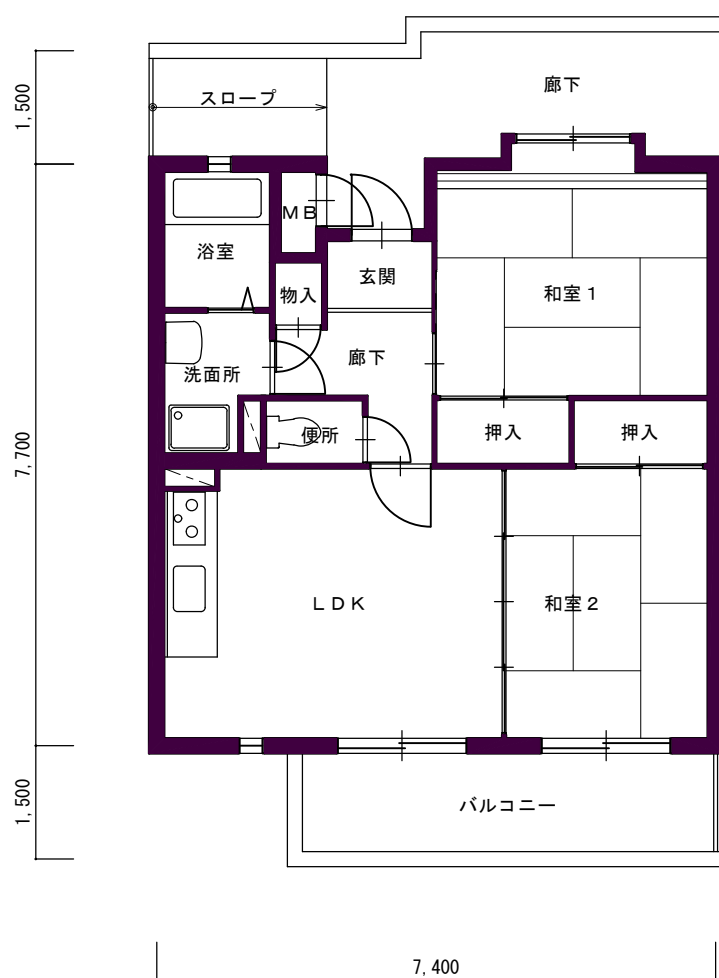

# 上植野団地 5号棟 雁行2DK 間取図

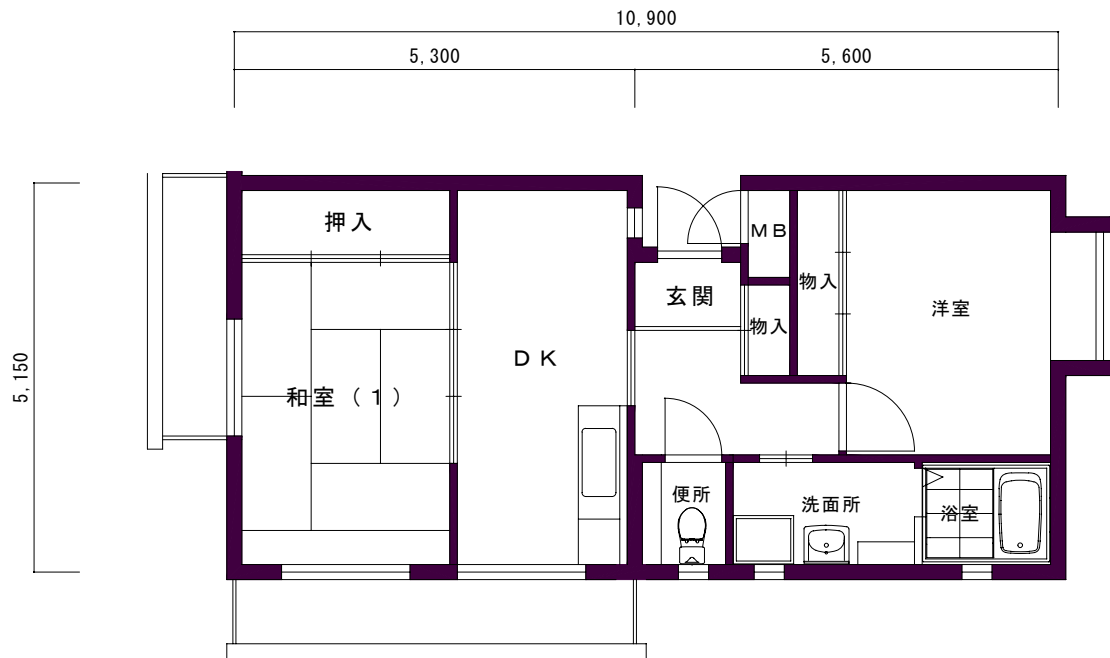




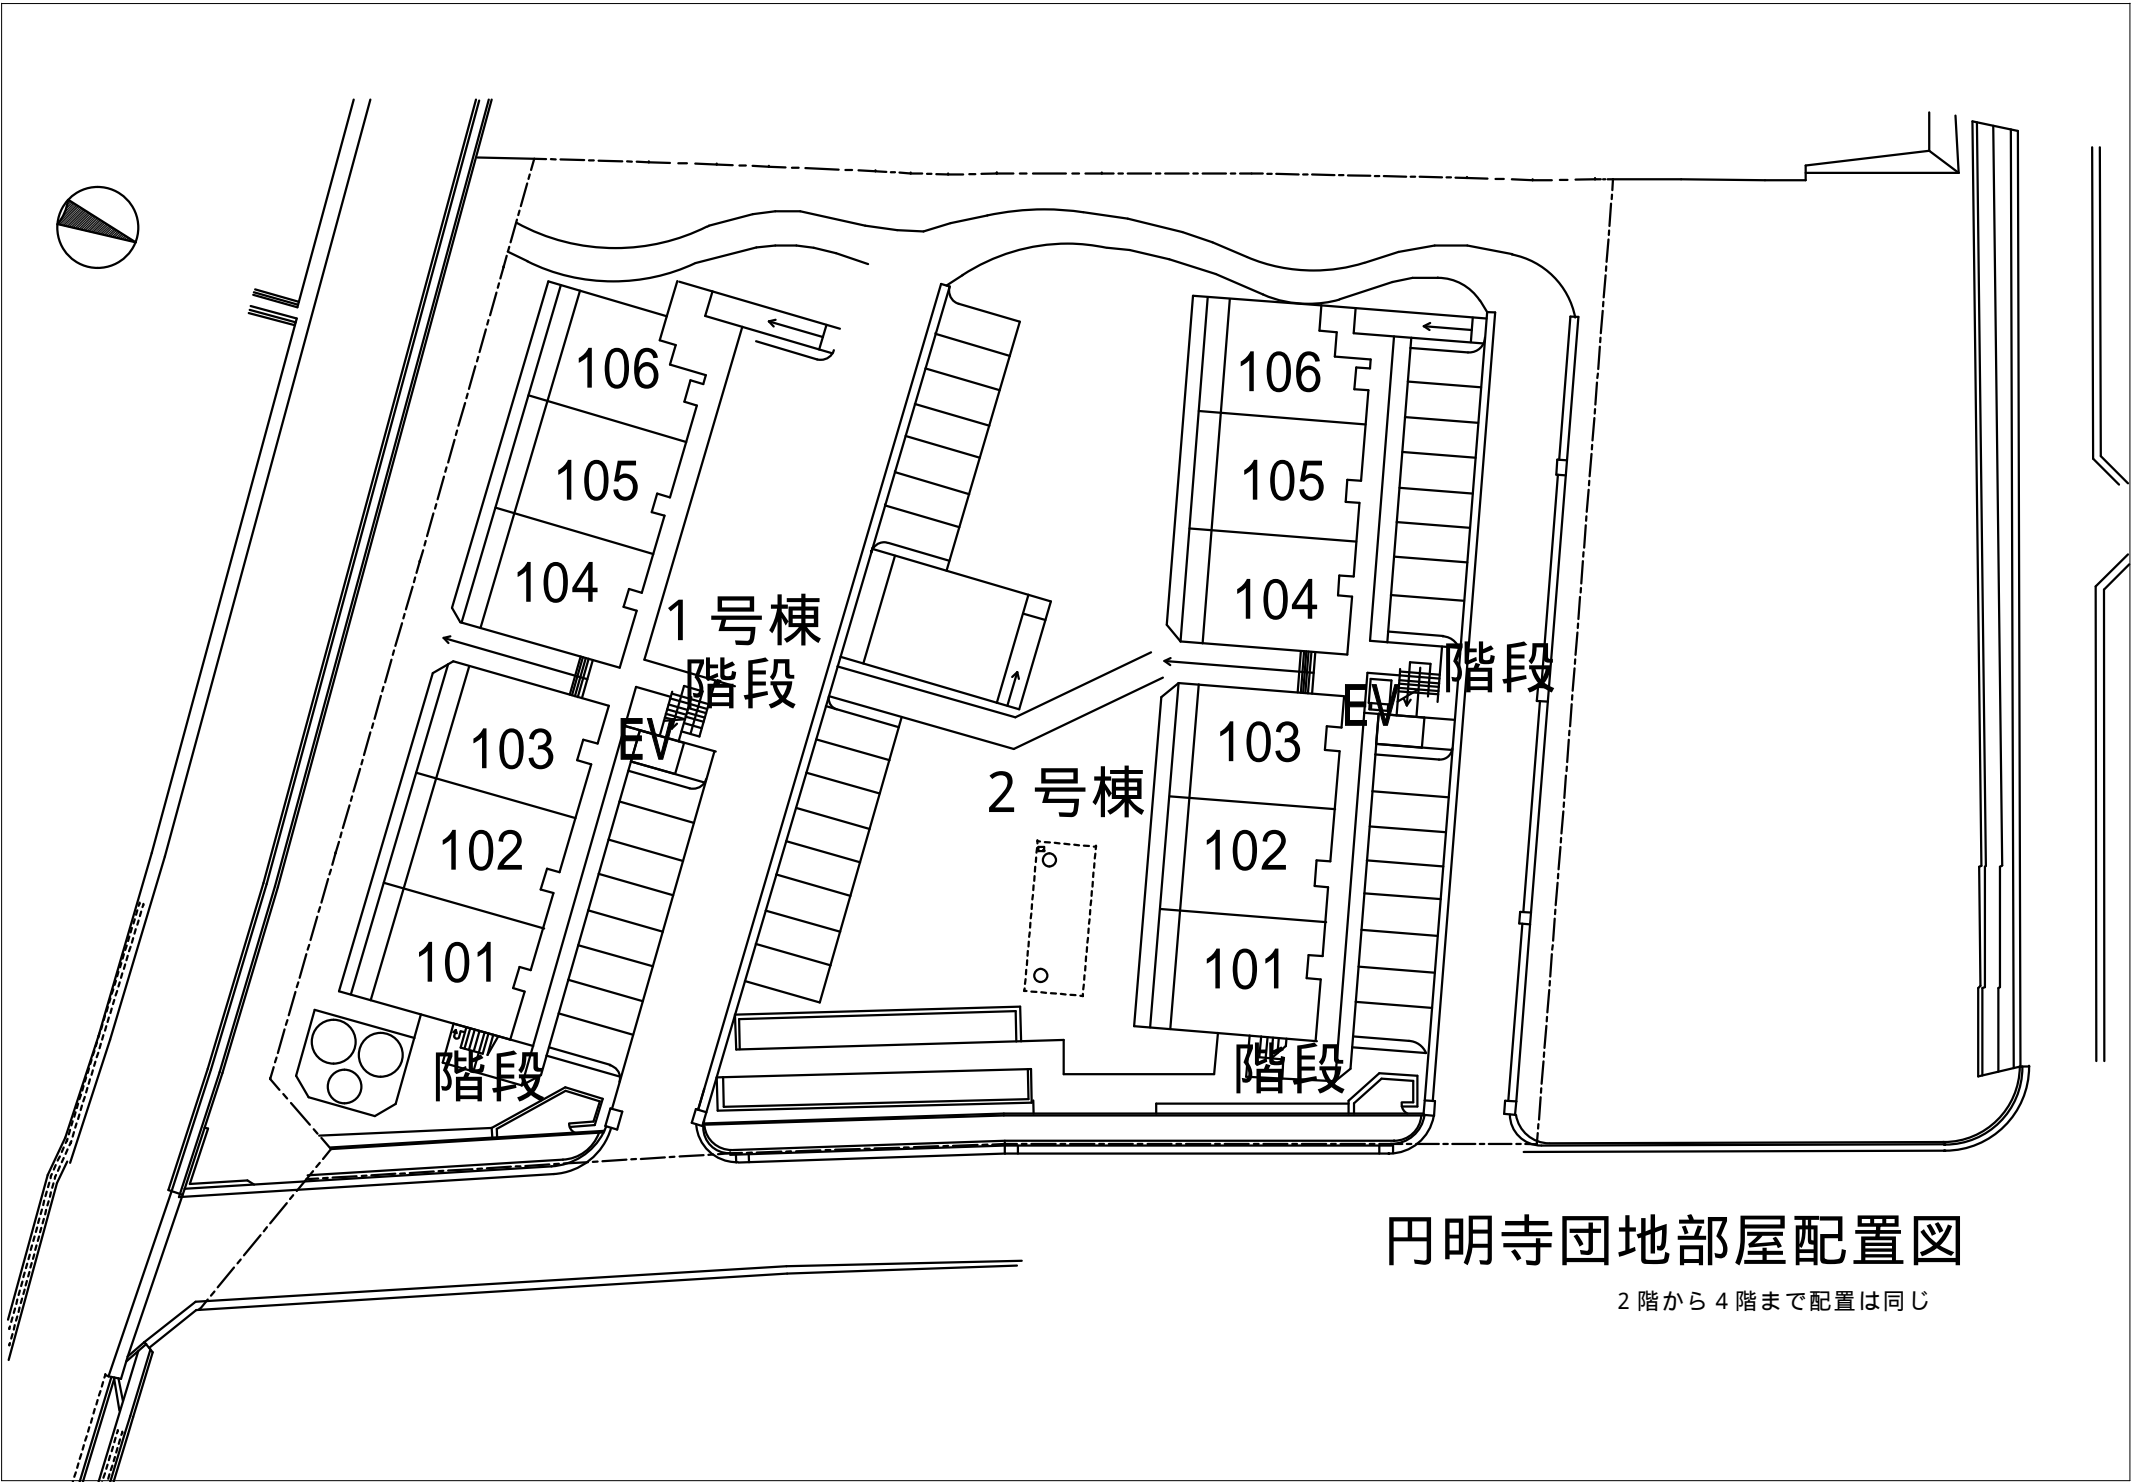


### 円明寺団地部屋配置図


2階から4階まで配置は同じ

# 円明寺団地 2LDK (1階) 間取図

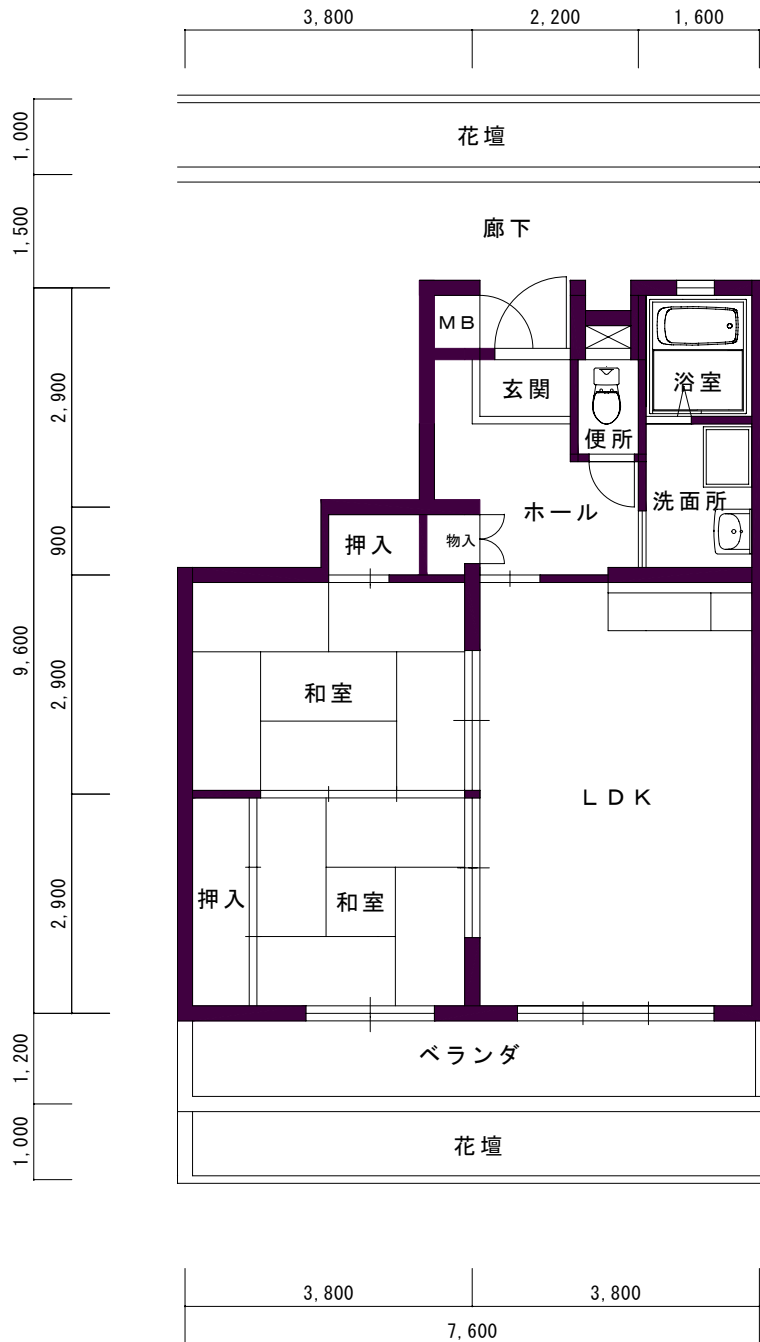

# 円明寺団地 3LDK（1階）間取図

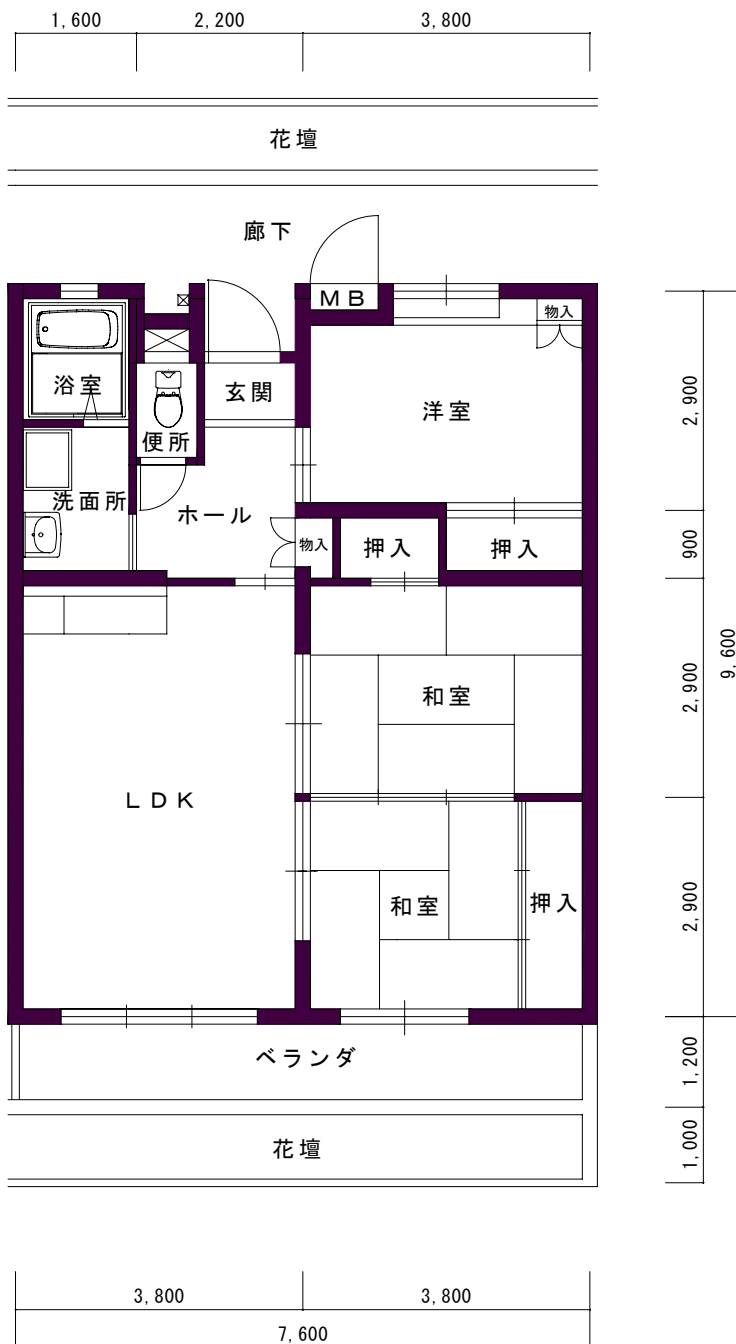

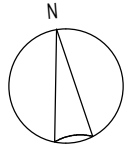

道路

集会室

自転車置場

公共用空地

公共用空地

団地内通路

団地内通路

2号棟



公共用空地

団地内通路

1号棟

倉庫

自転車置場

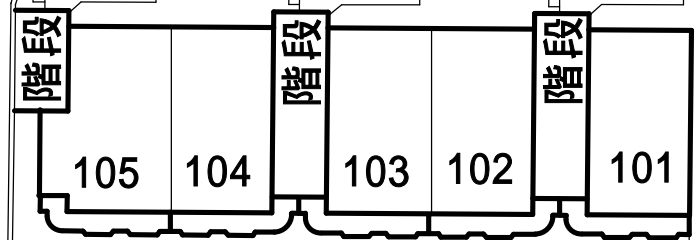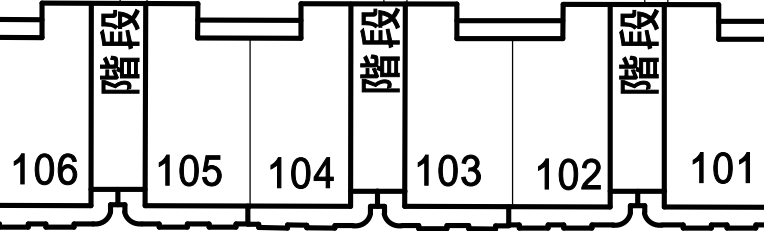

### 下矢田団地部屋配置図


1号棟及び2号棟共3階まで同じ


下矢田団地

配置図

A 3 = 1 : 300


# 下矢田団地 1号棟 3DK 間取図

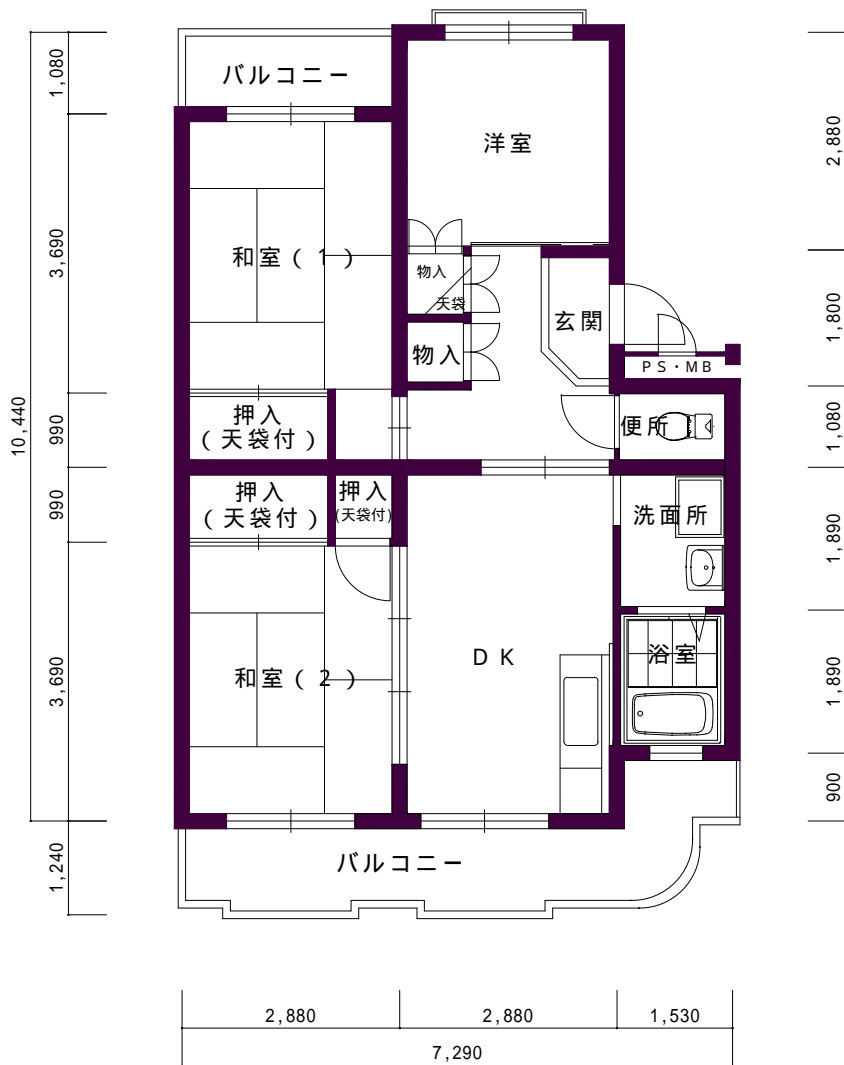

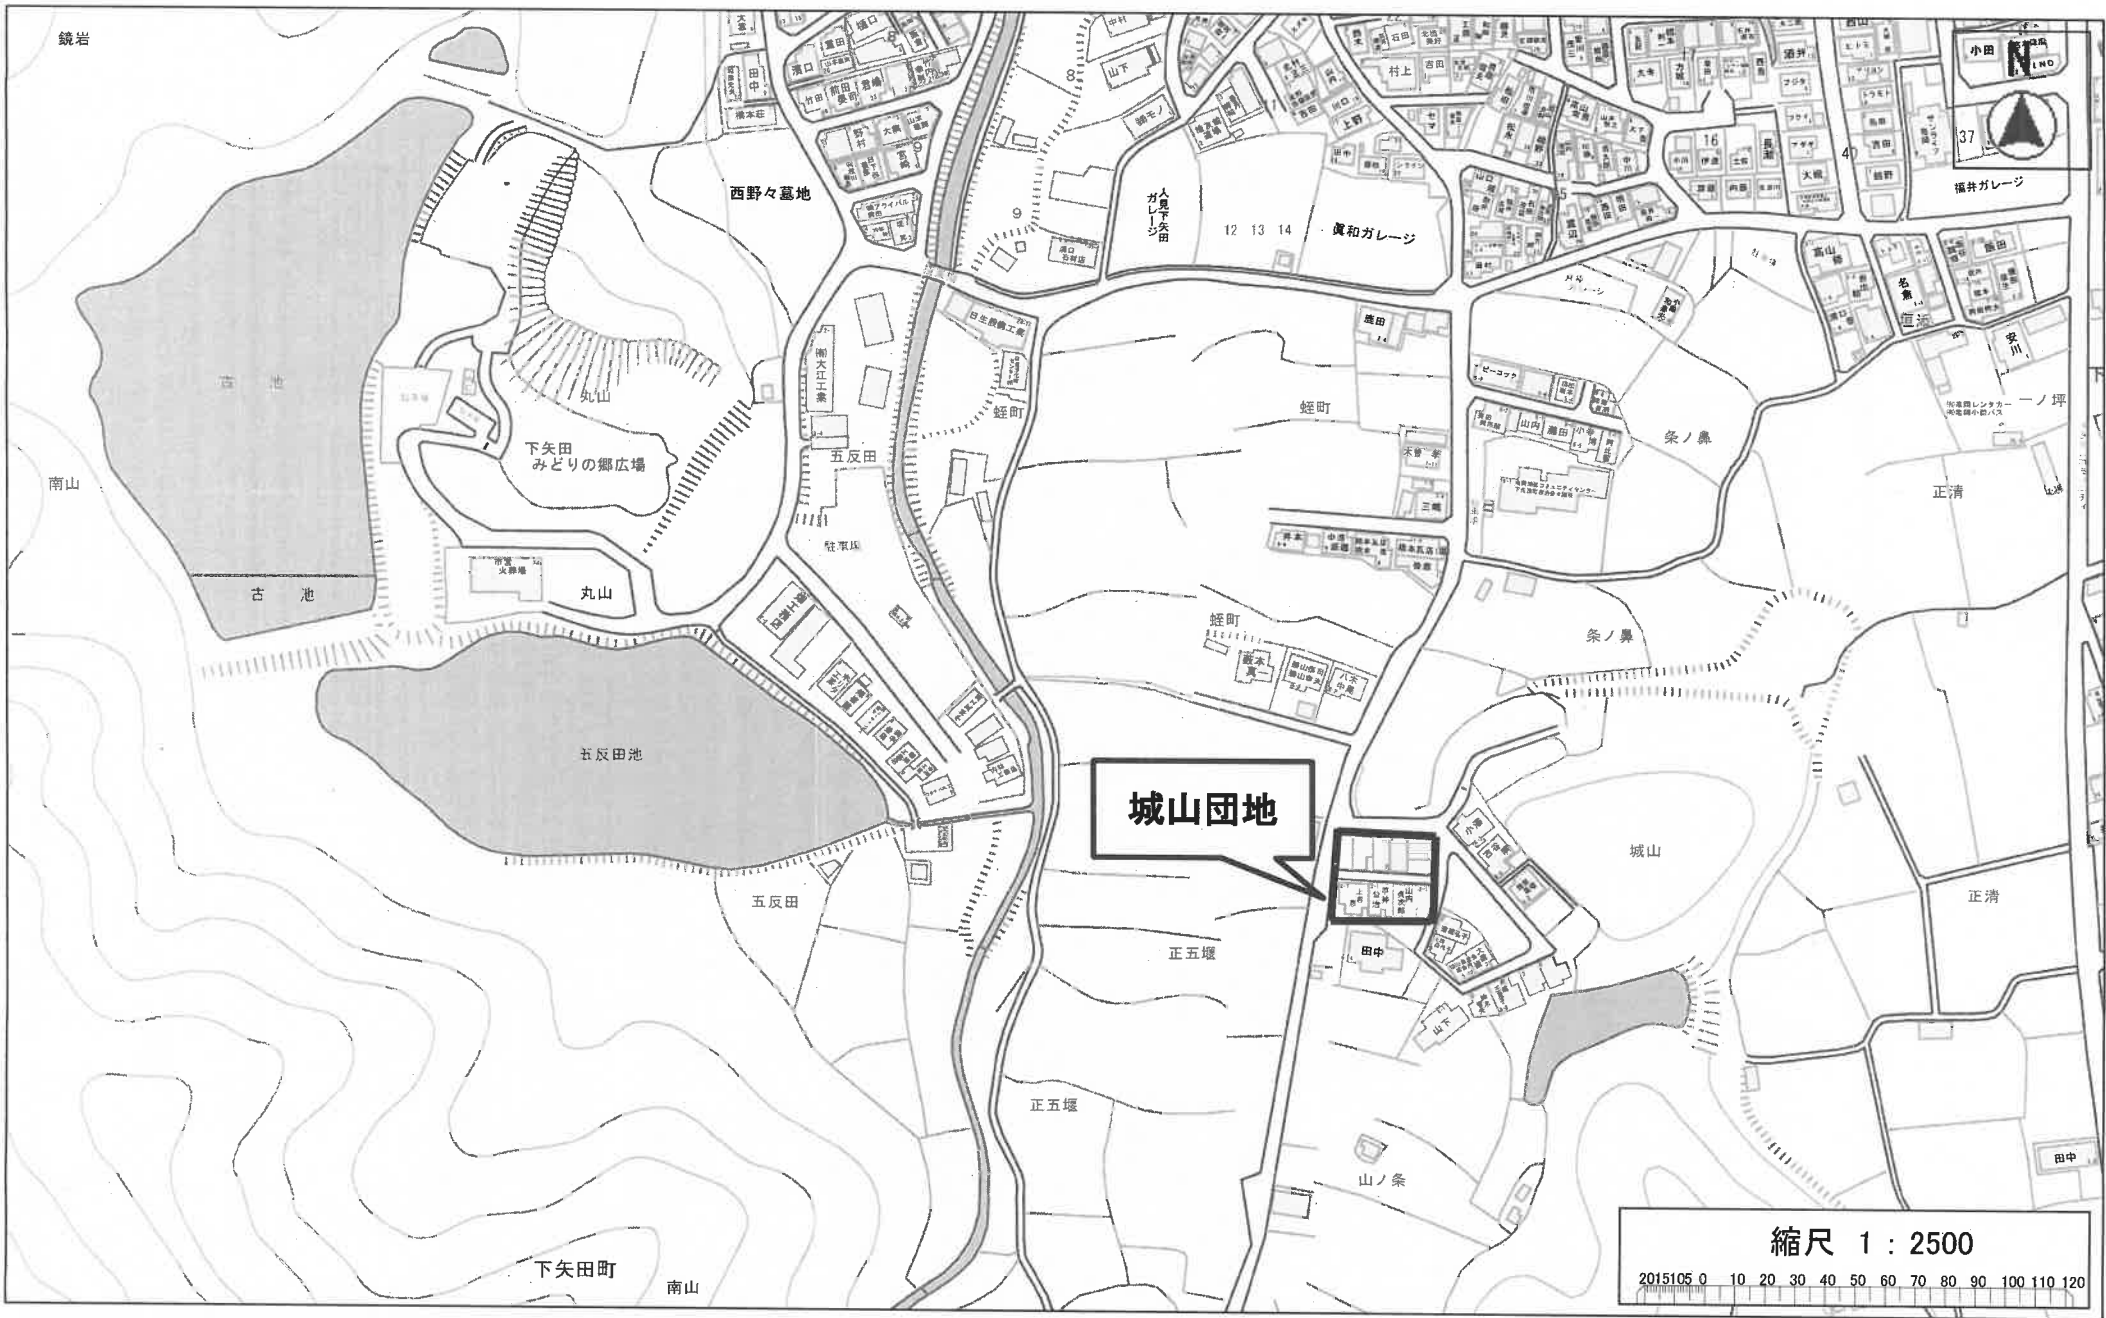

城山団地

縮尺 1 : 2500  
2015105 0 10 20 30 40 50 60 70 80 90 100 110 120

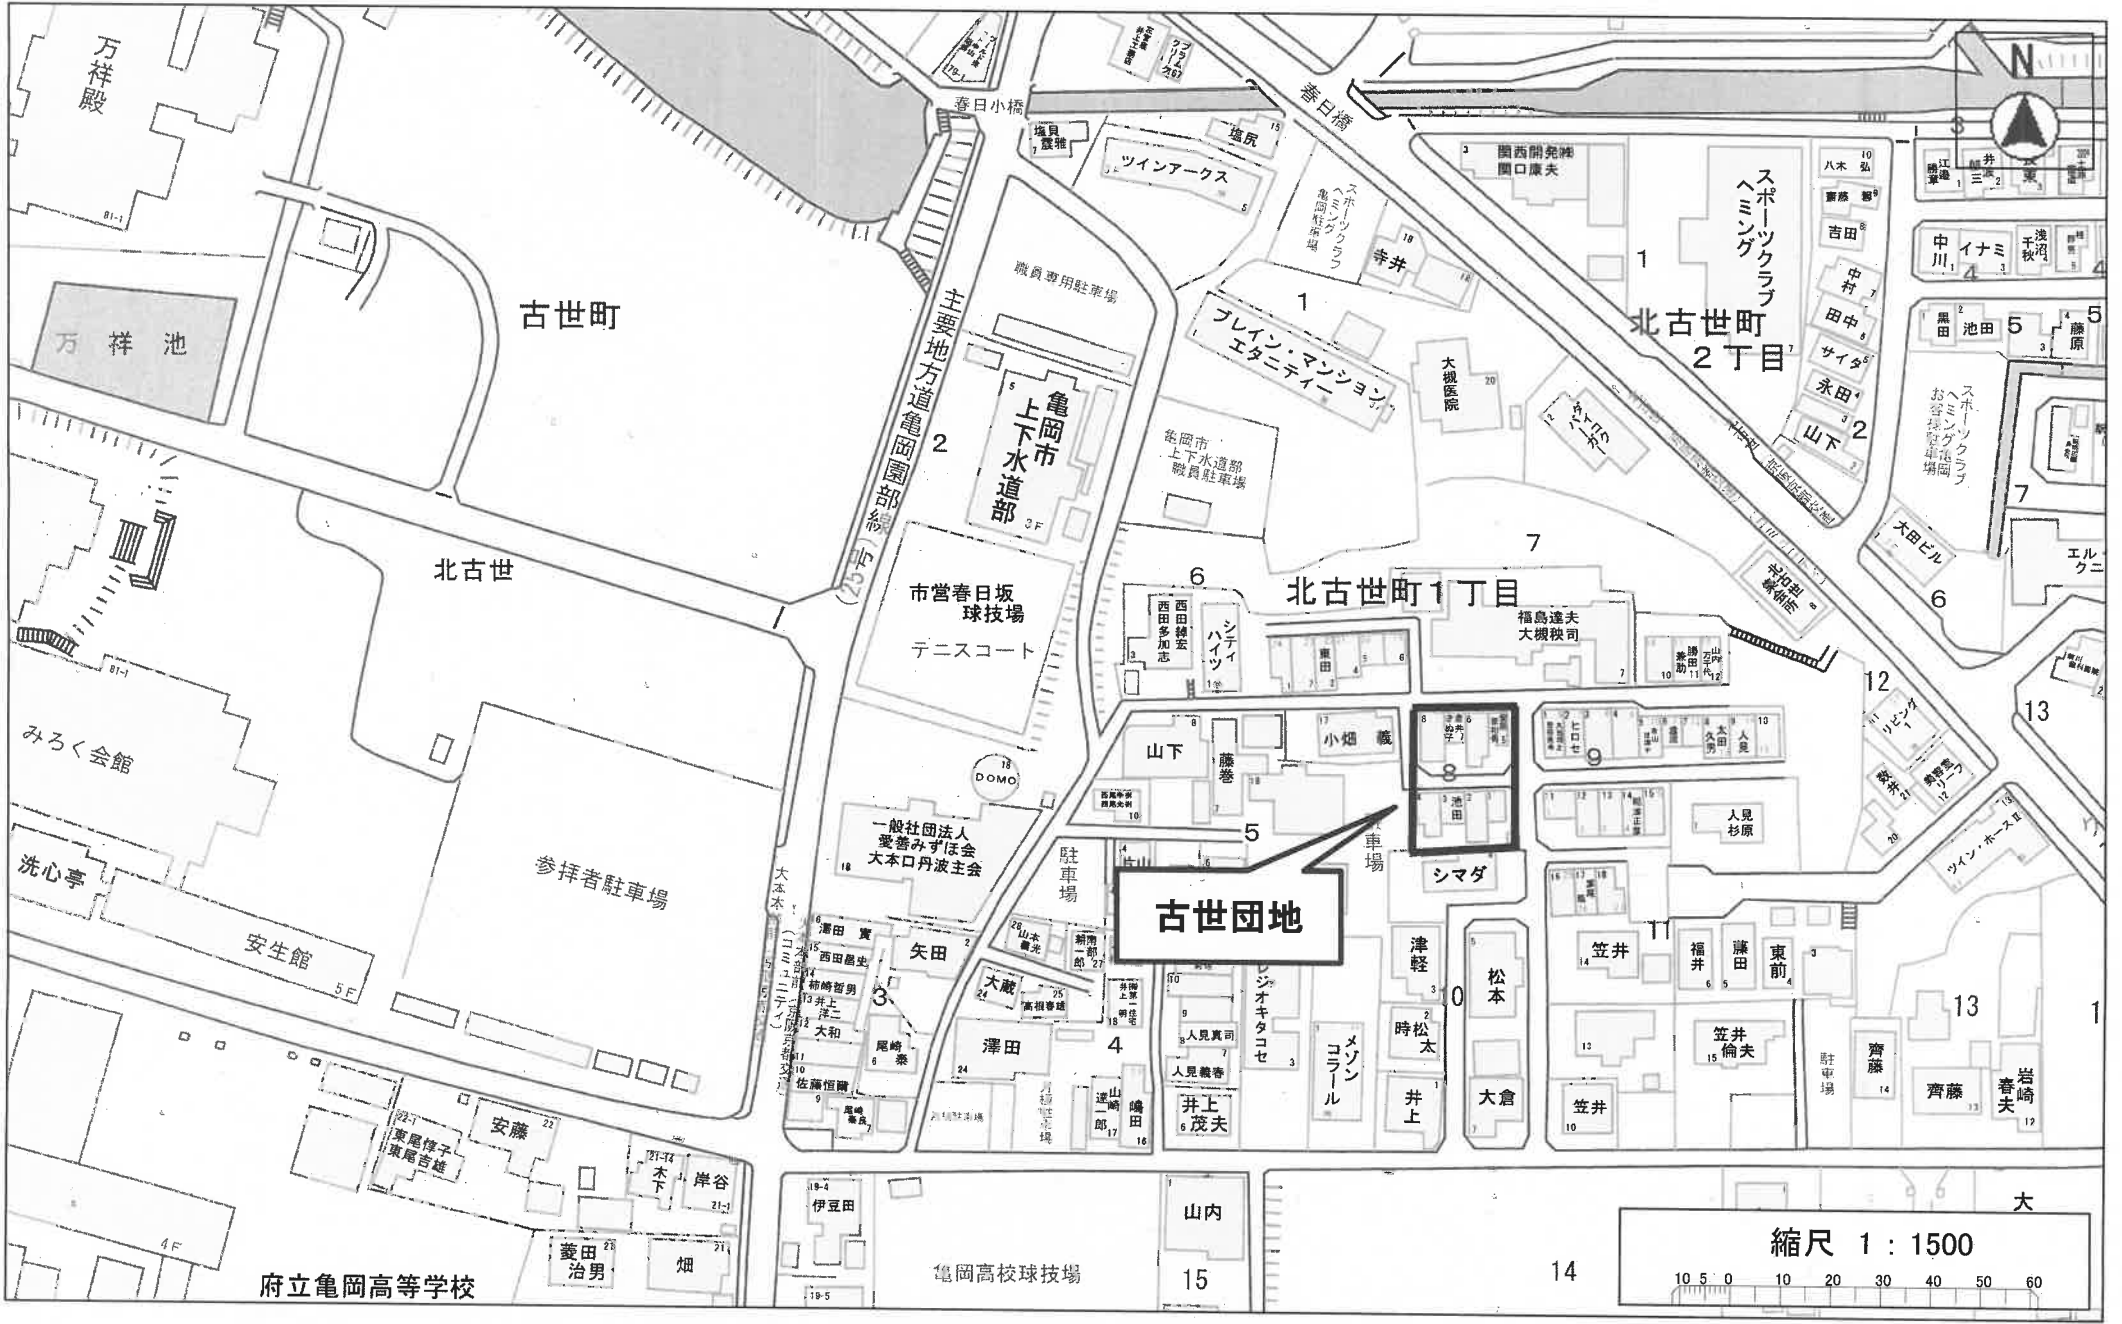

古世町


北古世町  
2丁目



北古世町1丁目

**古世団地**

府立亀岡高等学校

亀岡高校球技場

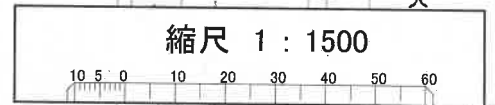

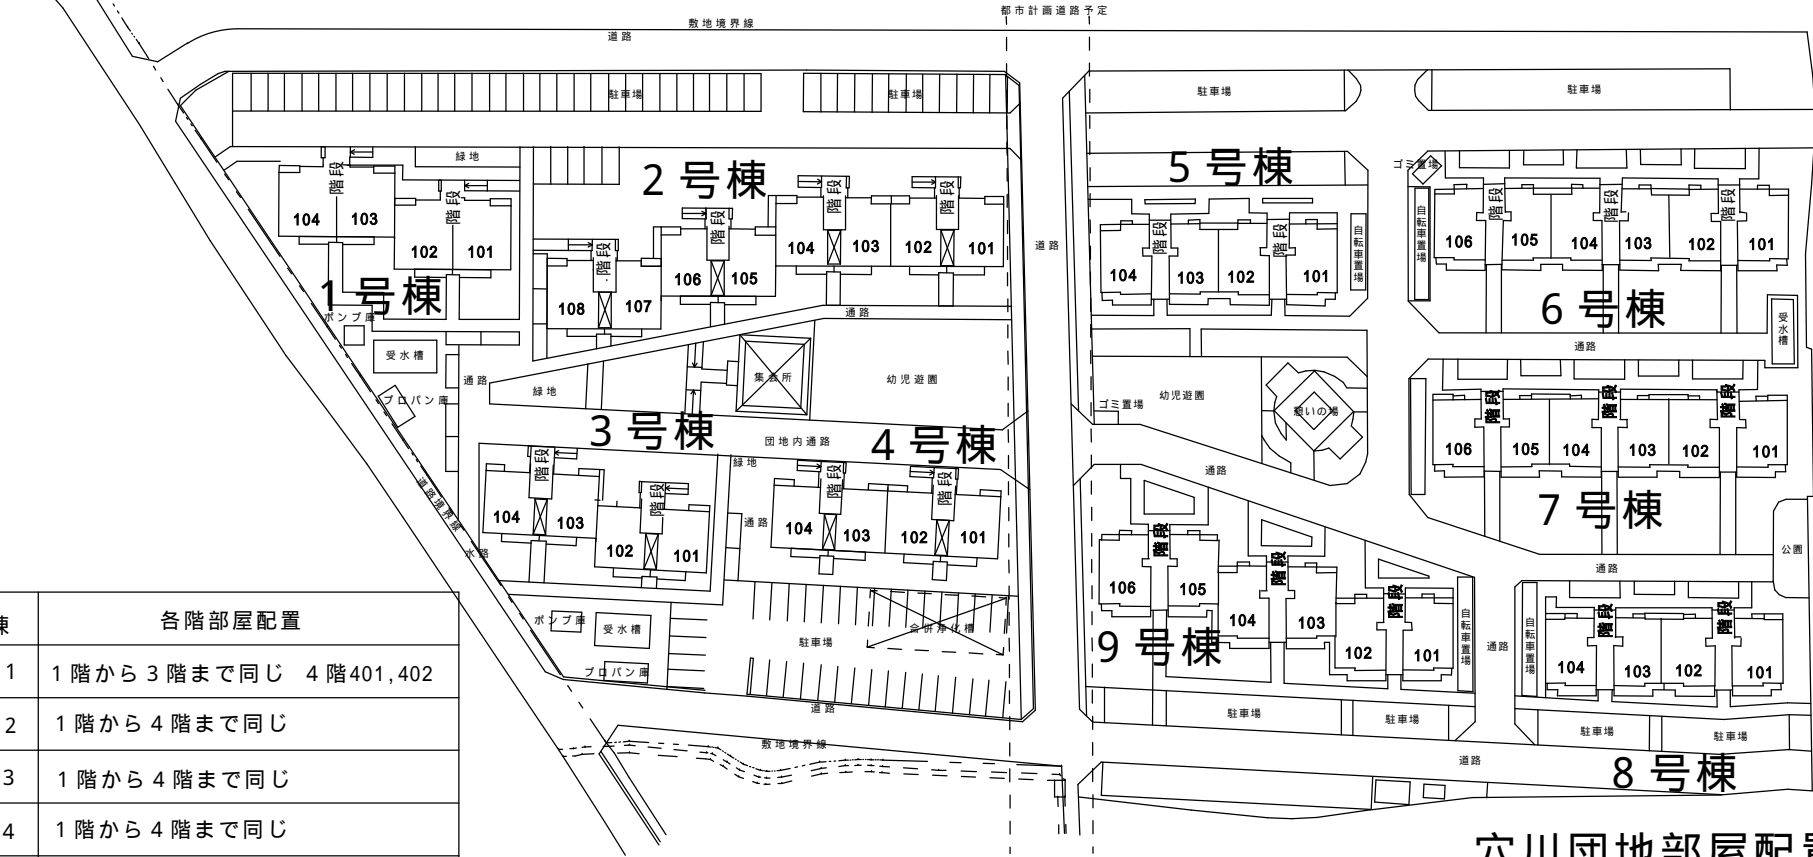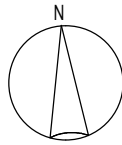


棟	各階部屋配置
1	1階から3階まで同じ 4階401,402
2	1階から4階まで同じ
3	1階から4階まで同じ
4	1階から4階まで同じ
5	1階から4階まで同じ
6	1階から3階まで同じ 4階403~406
7	1階から3階まで同じ 4階403~406
8	1階から4階まで同じ
9	1階から4階まで同じ


穴川団地部屋配置図

穴川団地	
配置図	A 3 = 1:800



# 穴川団地 1, 2号棟 間取図

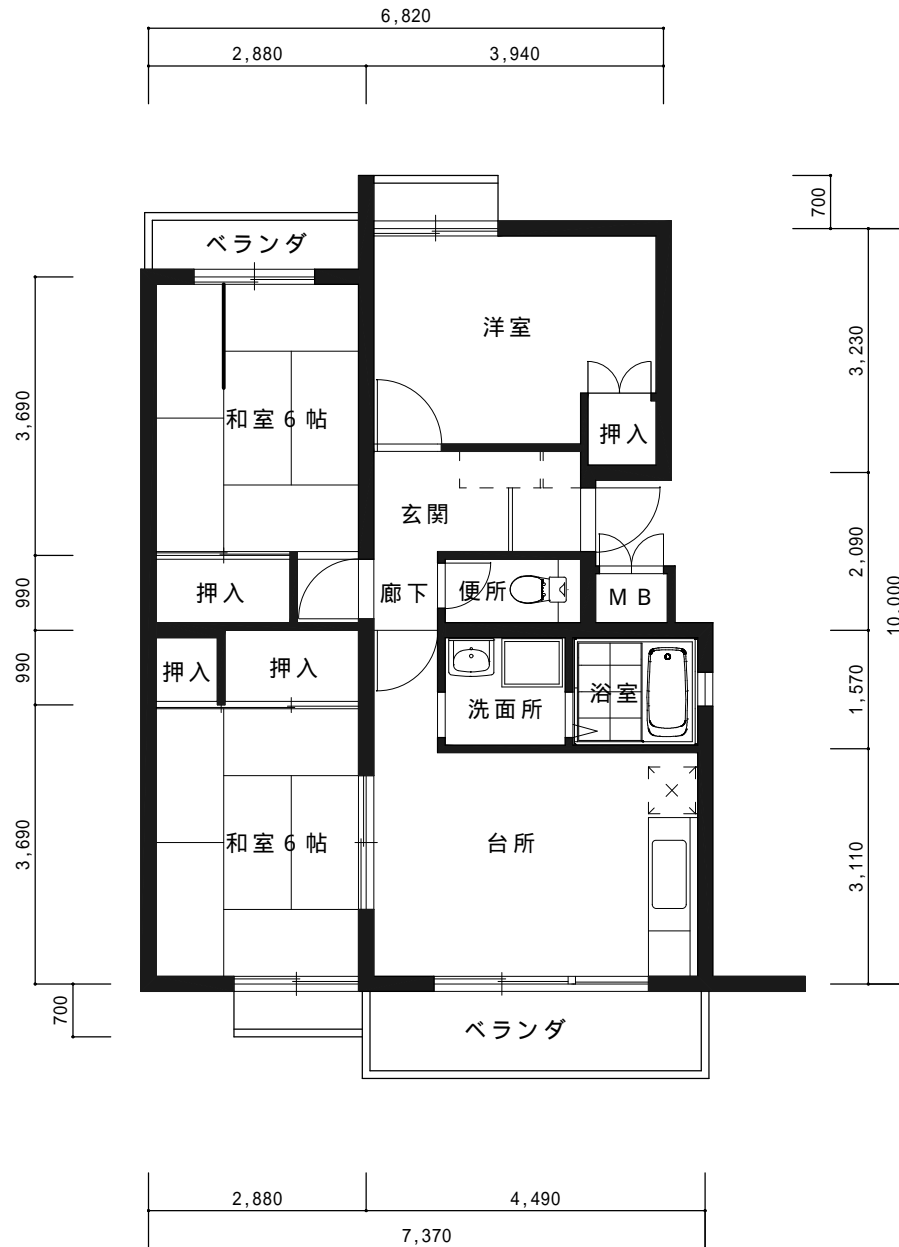


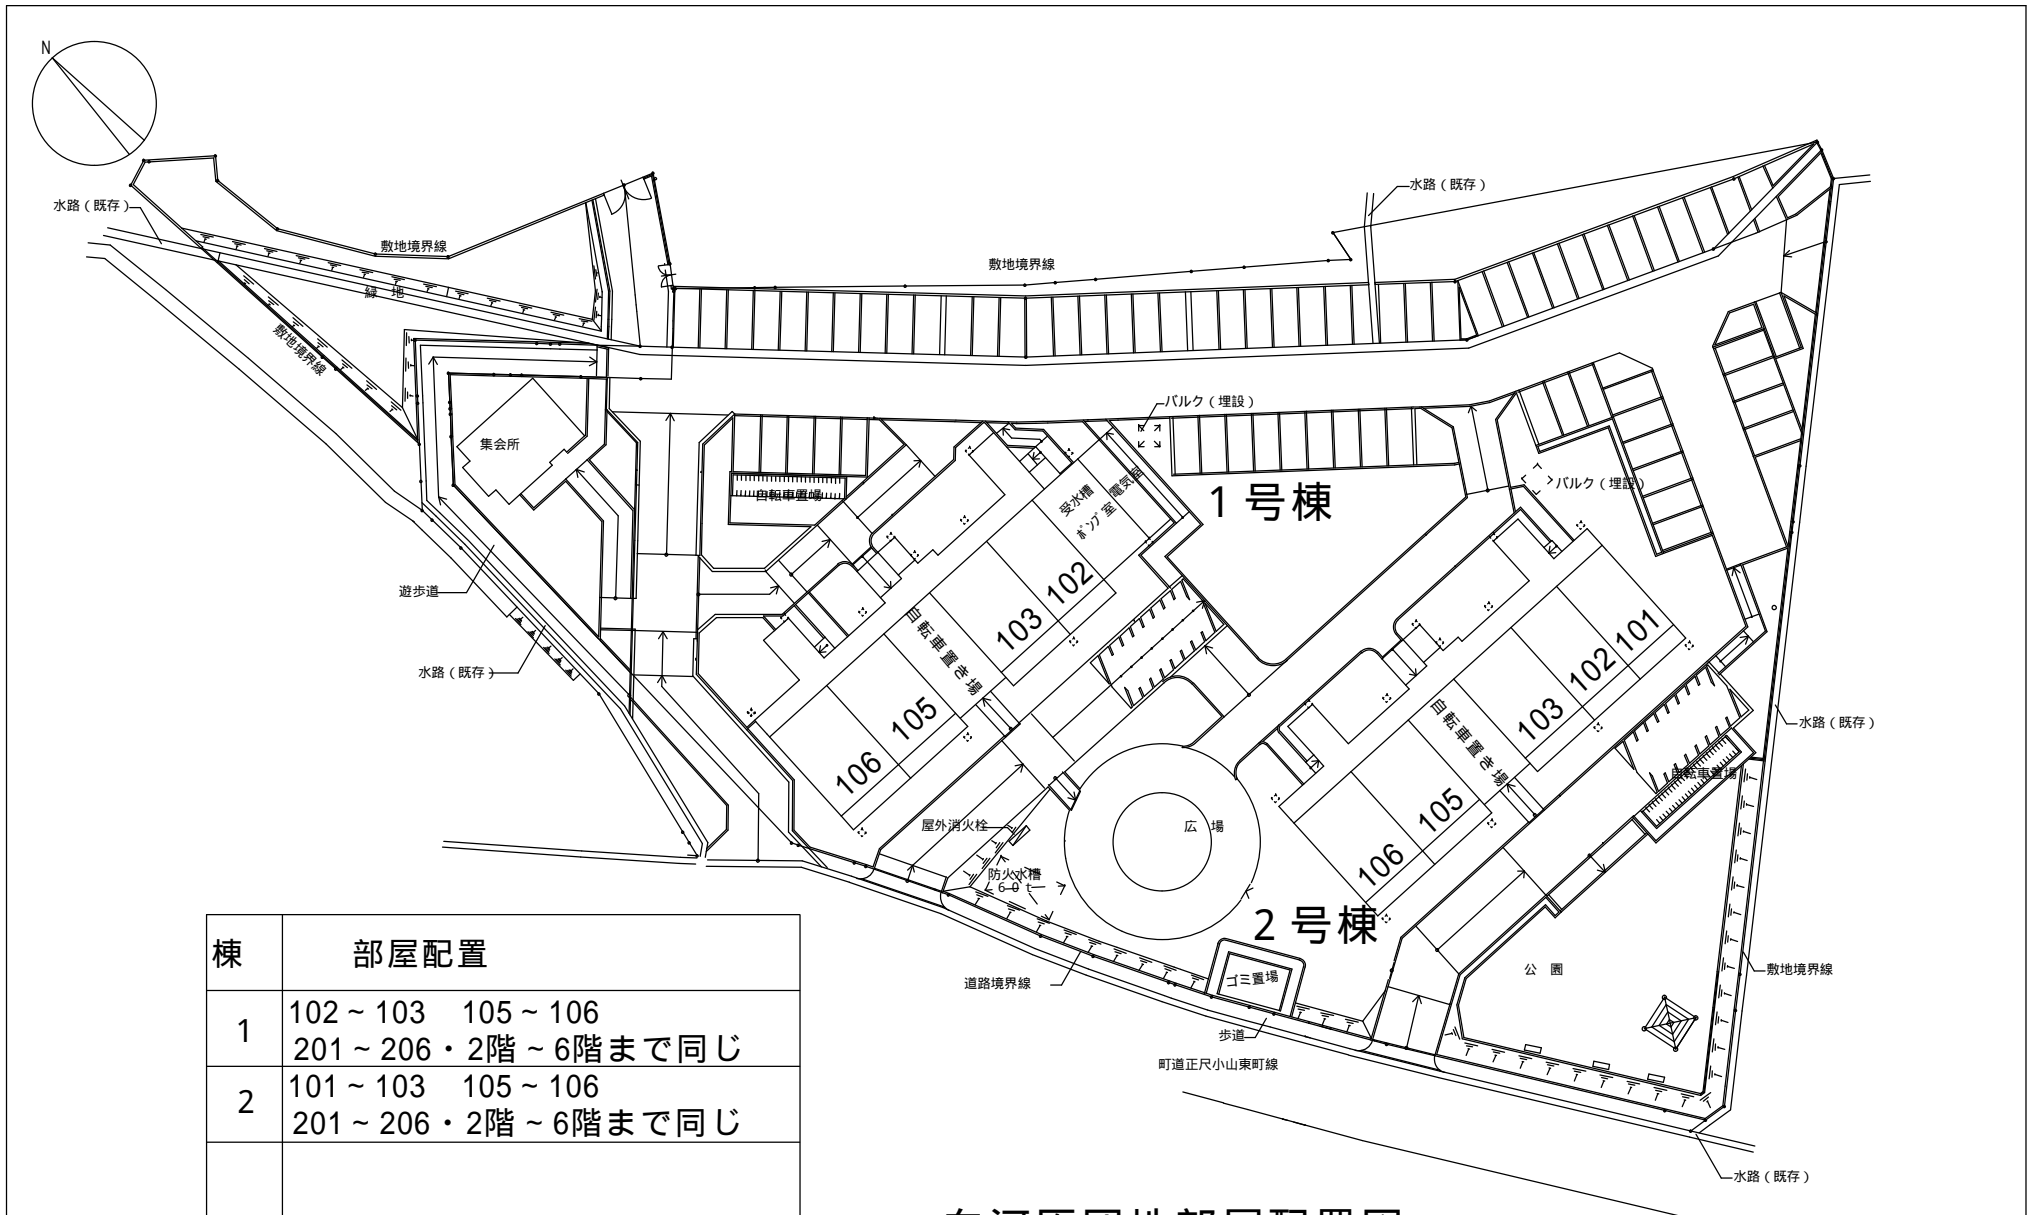


棟	部屋配置
1	102 ~ 103 105 ~ 106 201 ~ 206・2階 ~ 6階まで同じ
2	101 ~ 103 105 ~ 106 201 ~ 206・2階 ~ 6階まで同じ


向河原団地部屋配置図

# 府営住宅向河原団地 2DK間取図

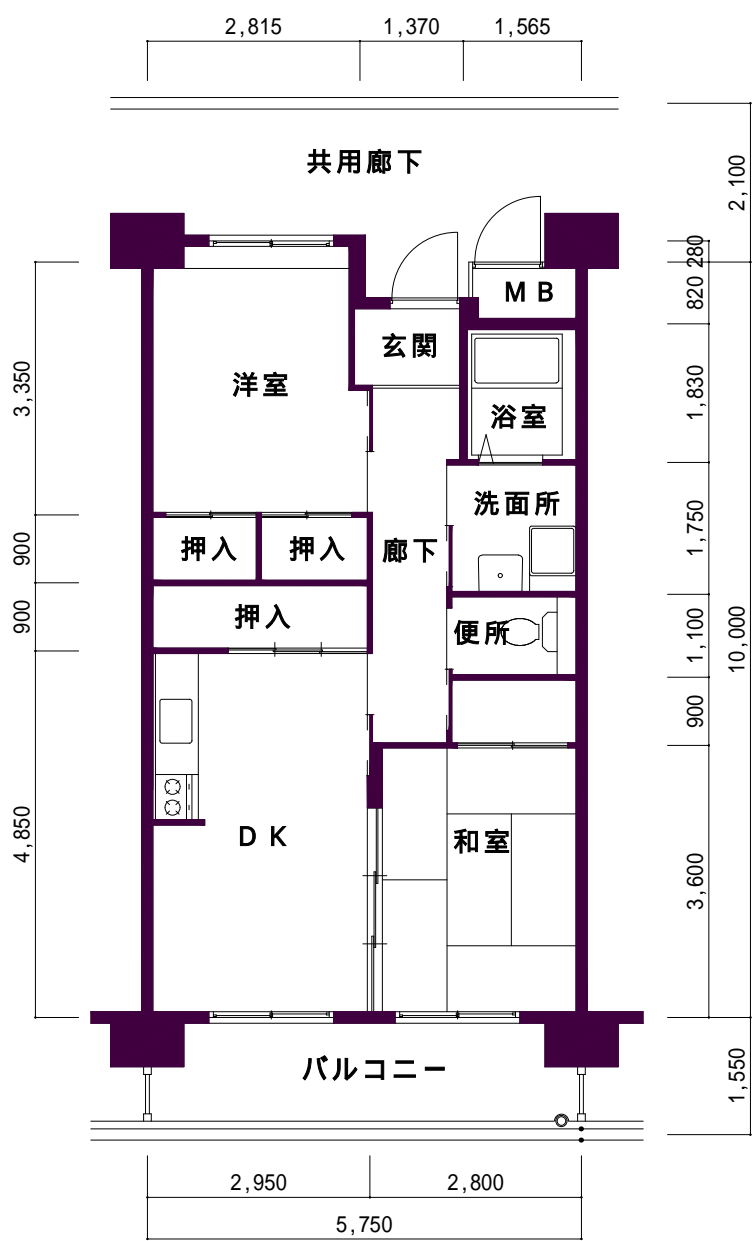

# 府営住宅向河原団地 3LDK間取図

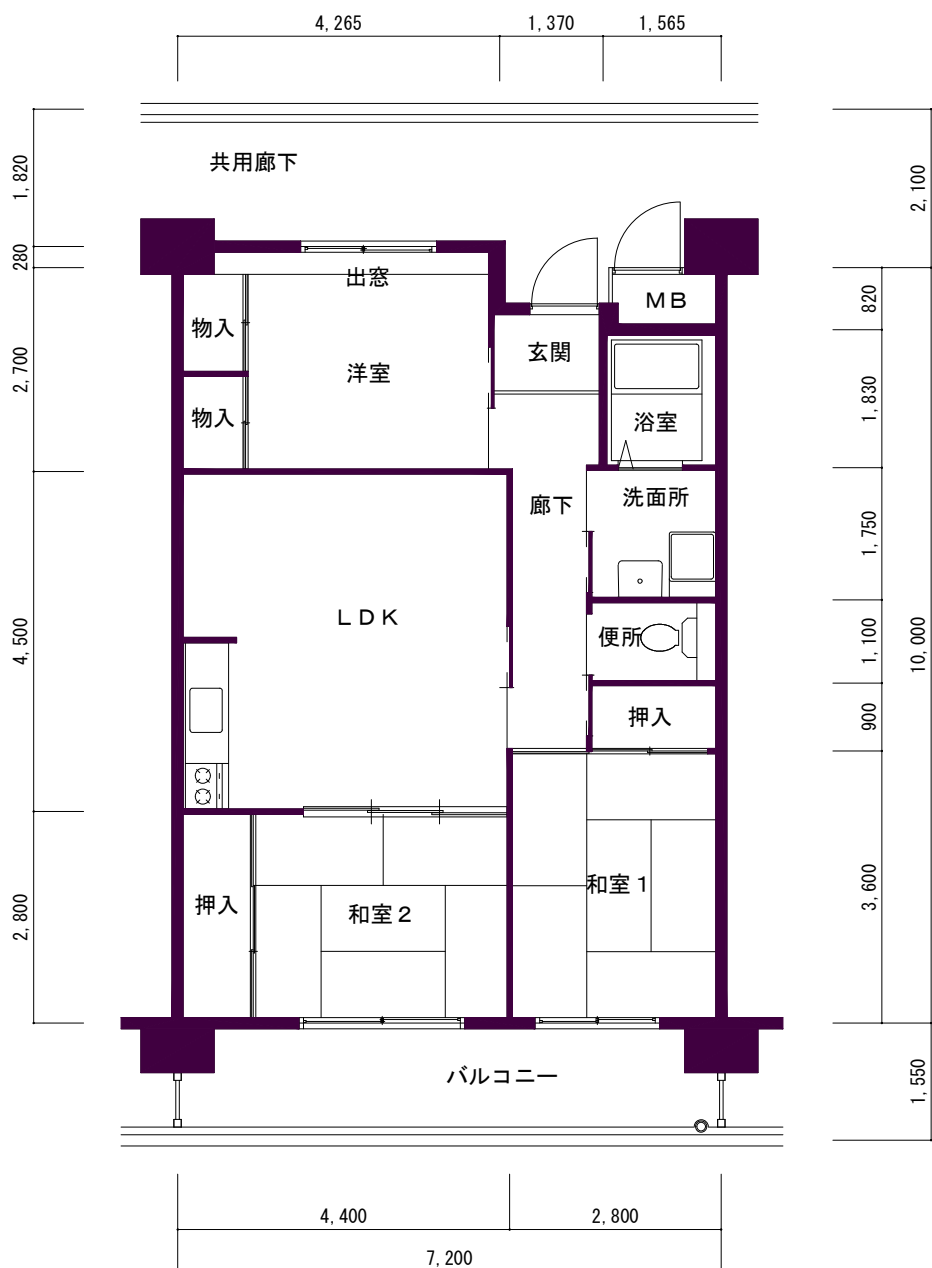

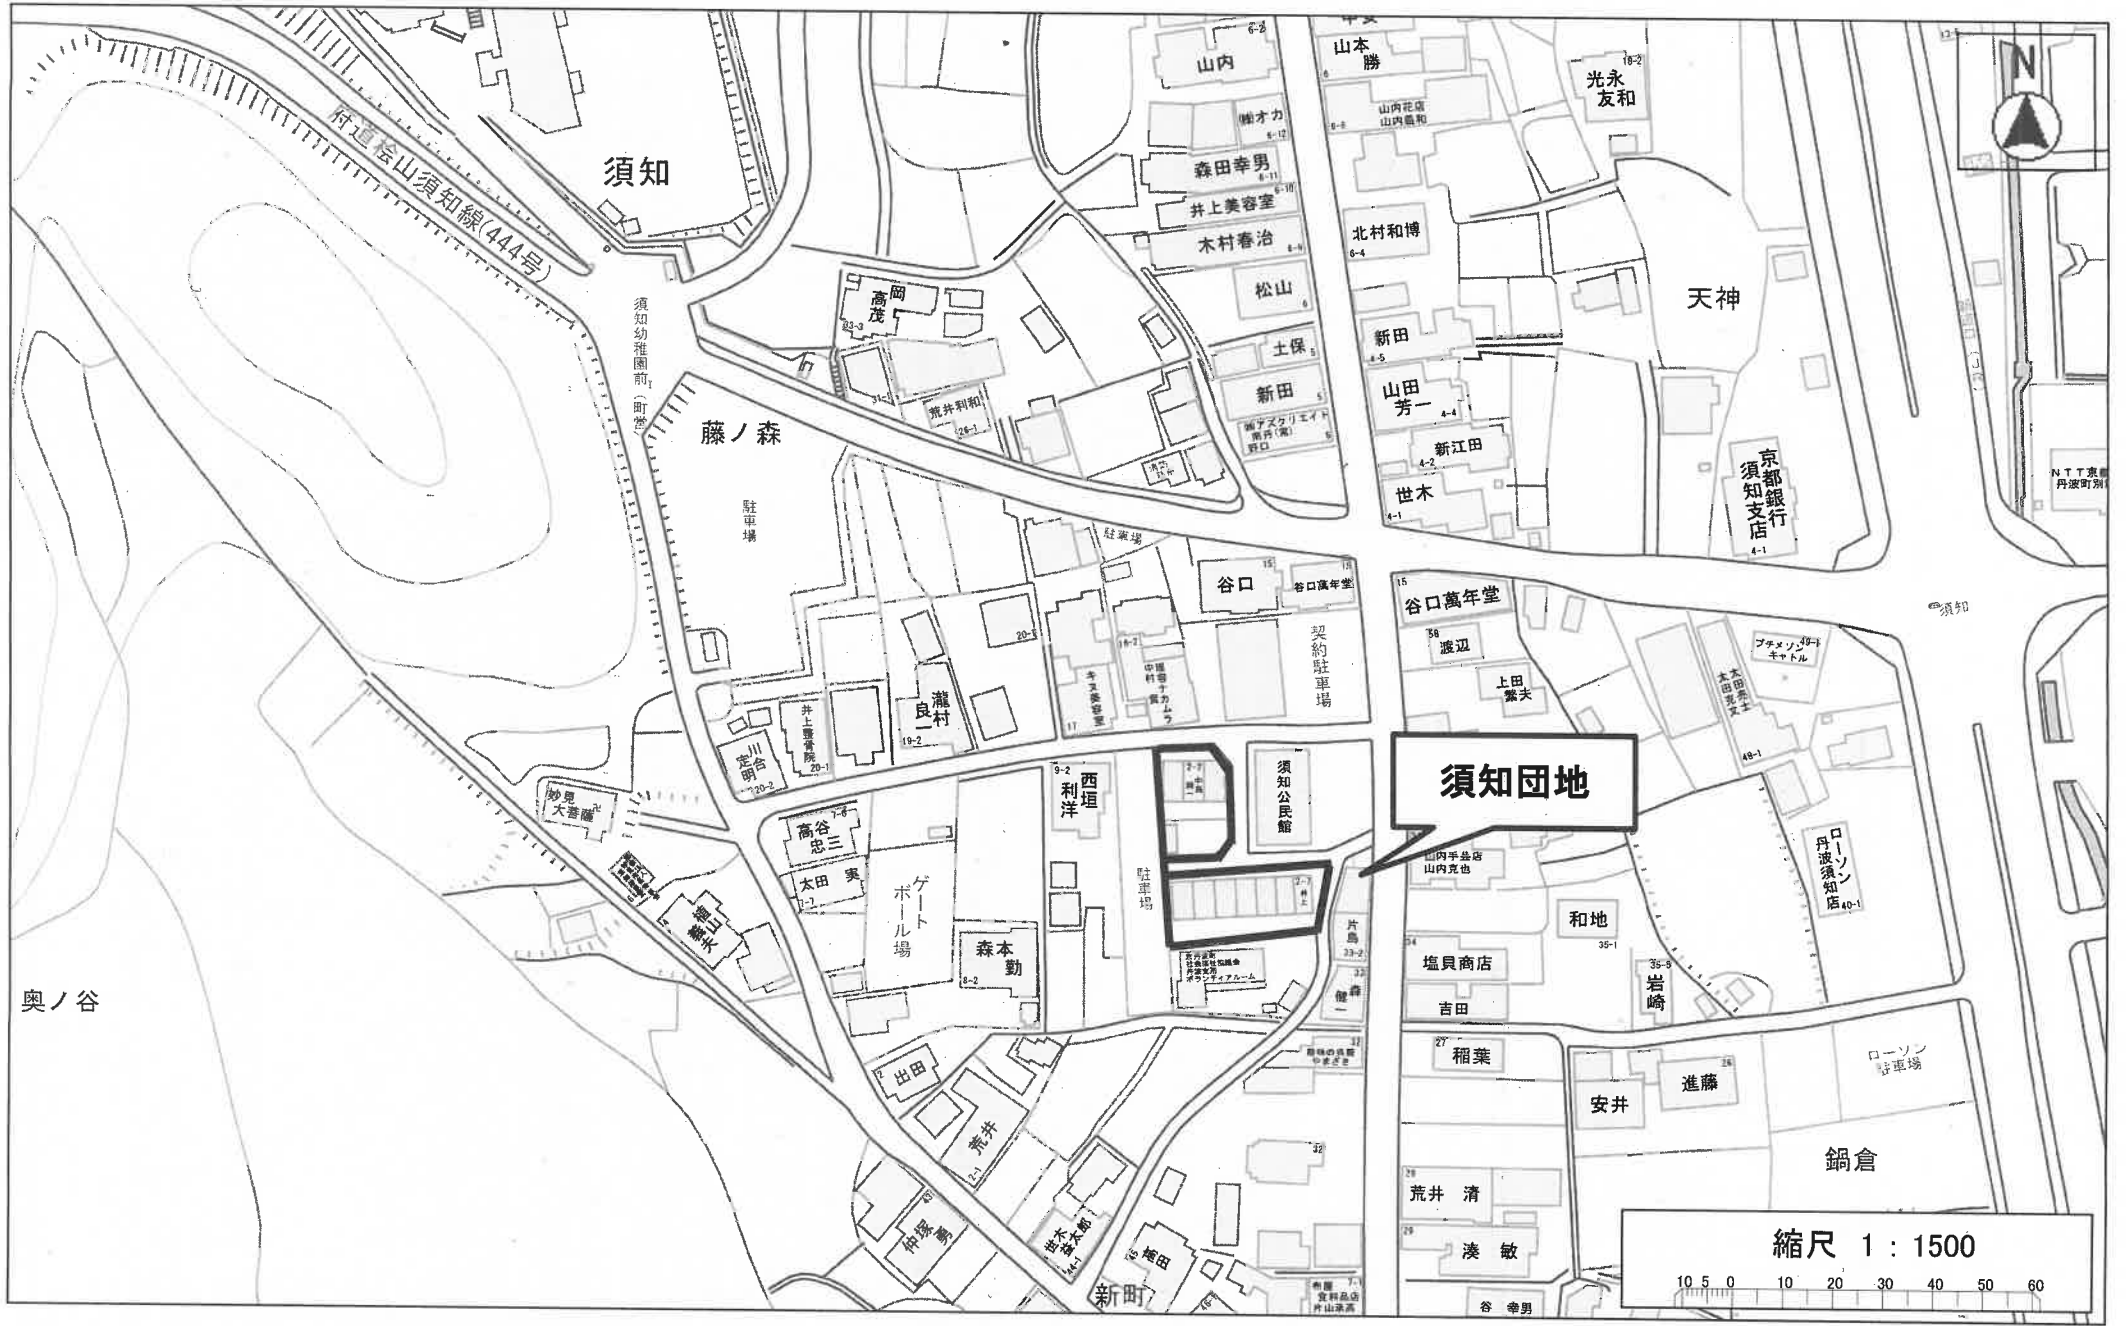

奥ノ谷

須知

藤ノ森

山内

山本勝

光永友和

天神

森田幸男  
井上美容室  
木村春治

北村和博

松山

土保

新田

新田

山田芳一

新江田

世木

京都銀行  
須知支店

谷口

谷口萬年堂

渡辺

上田繁夫

須知団地

須知公民館

西垣利洋

高谷忠三

太田実

森本勤

和地

塩貝商店

吉田

稻葉

安井

進藤

鍋倉

荒井清

湊敏

縮尺 1 : 1500

10 5 0 10 20 30 40 50 60

# 須知団地 間取図



