



別添資料 8 ガス管関連図

※大阪ガスへの調査を元に作成

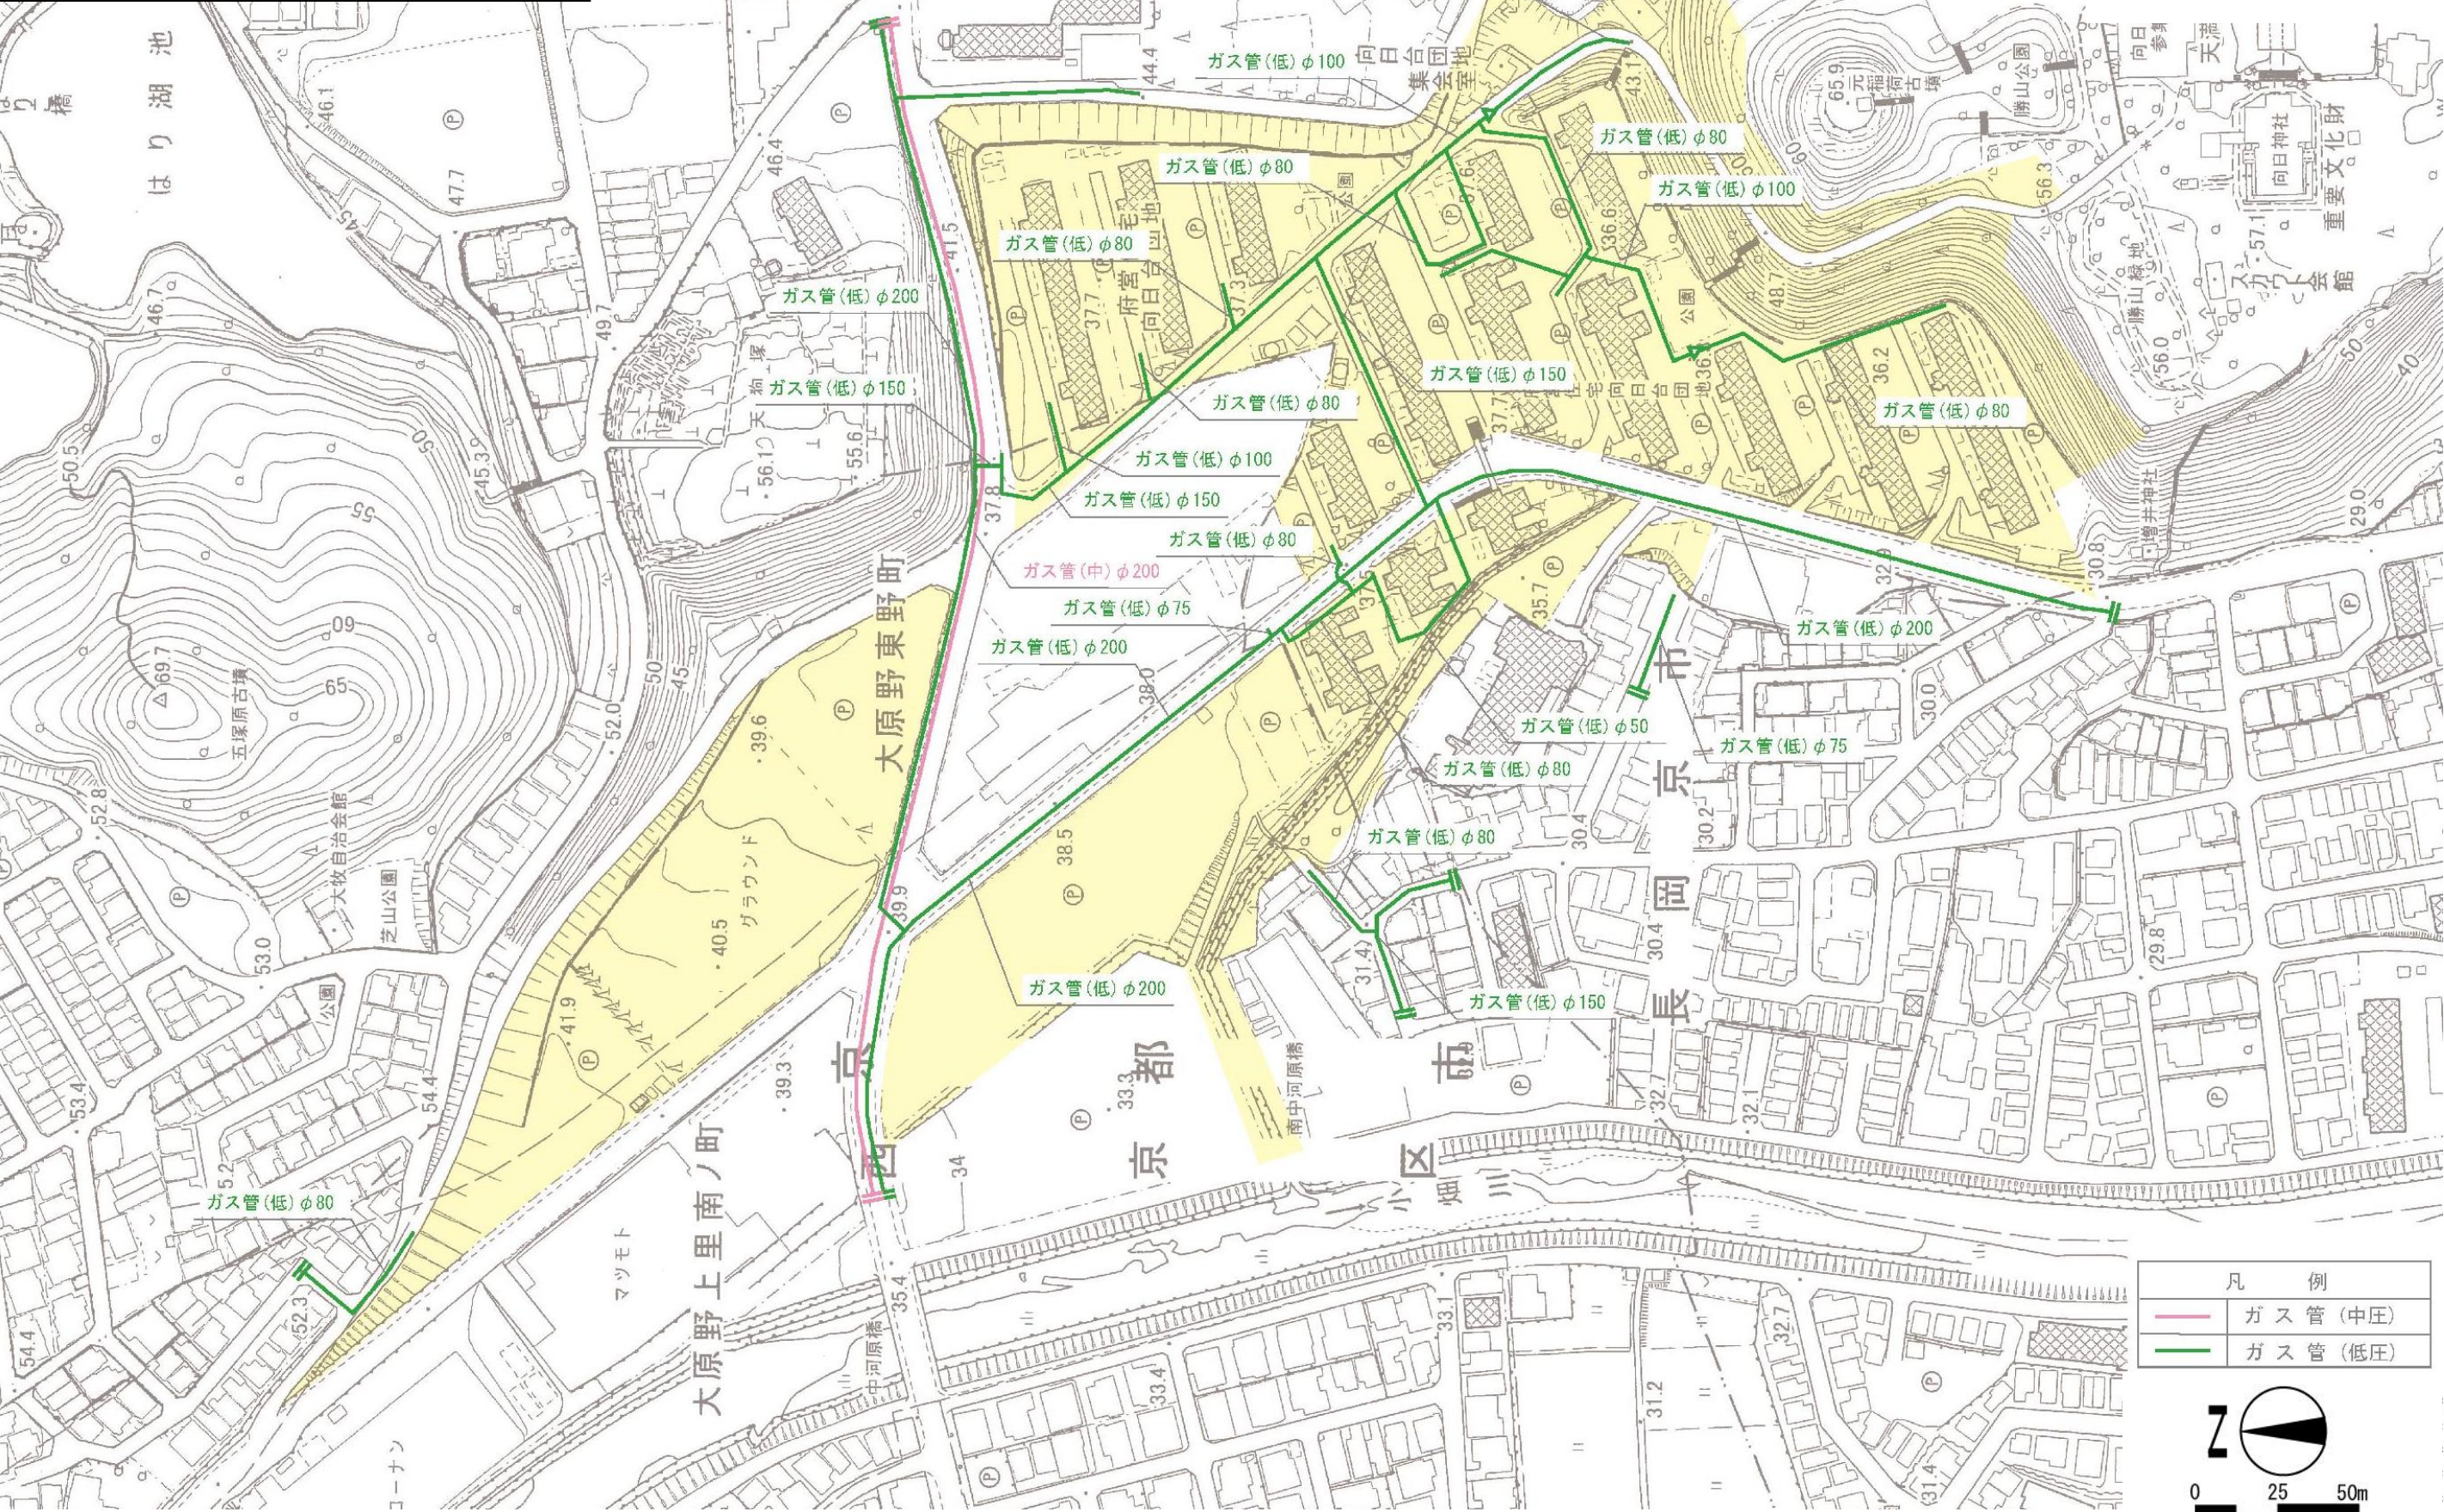

凡 例	
	ガス管(中圧)
	ガス管(低圧)

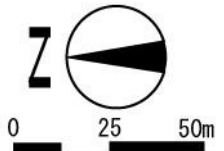

1:2000