




自動車等の乗り入れを禁止する区域の追加箇所イメージ図

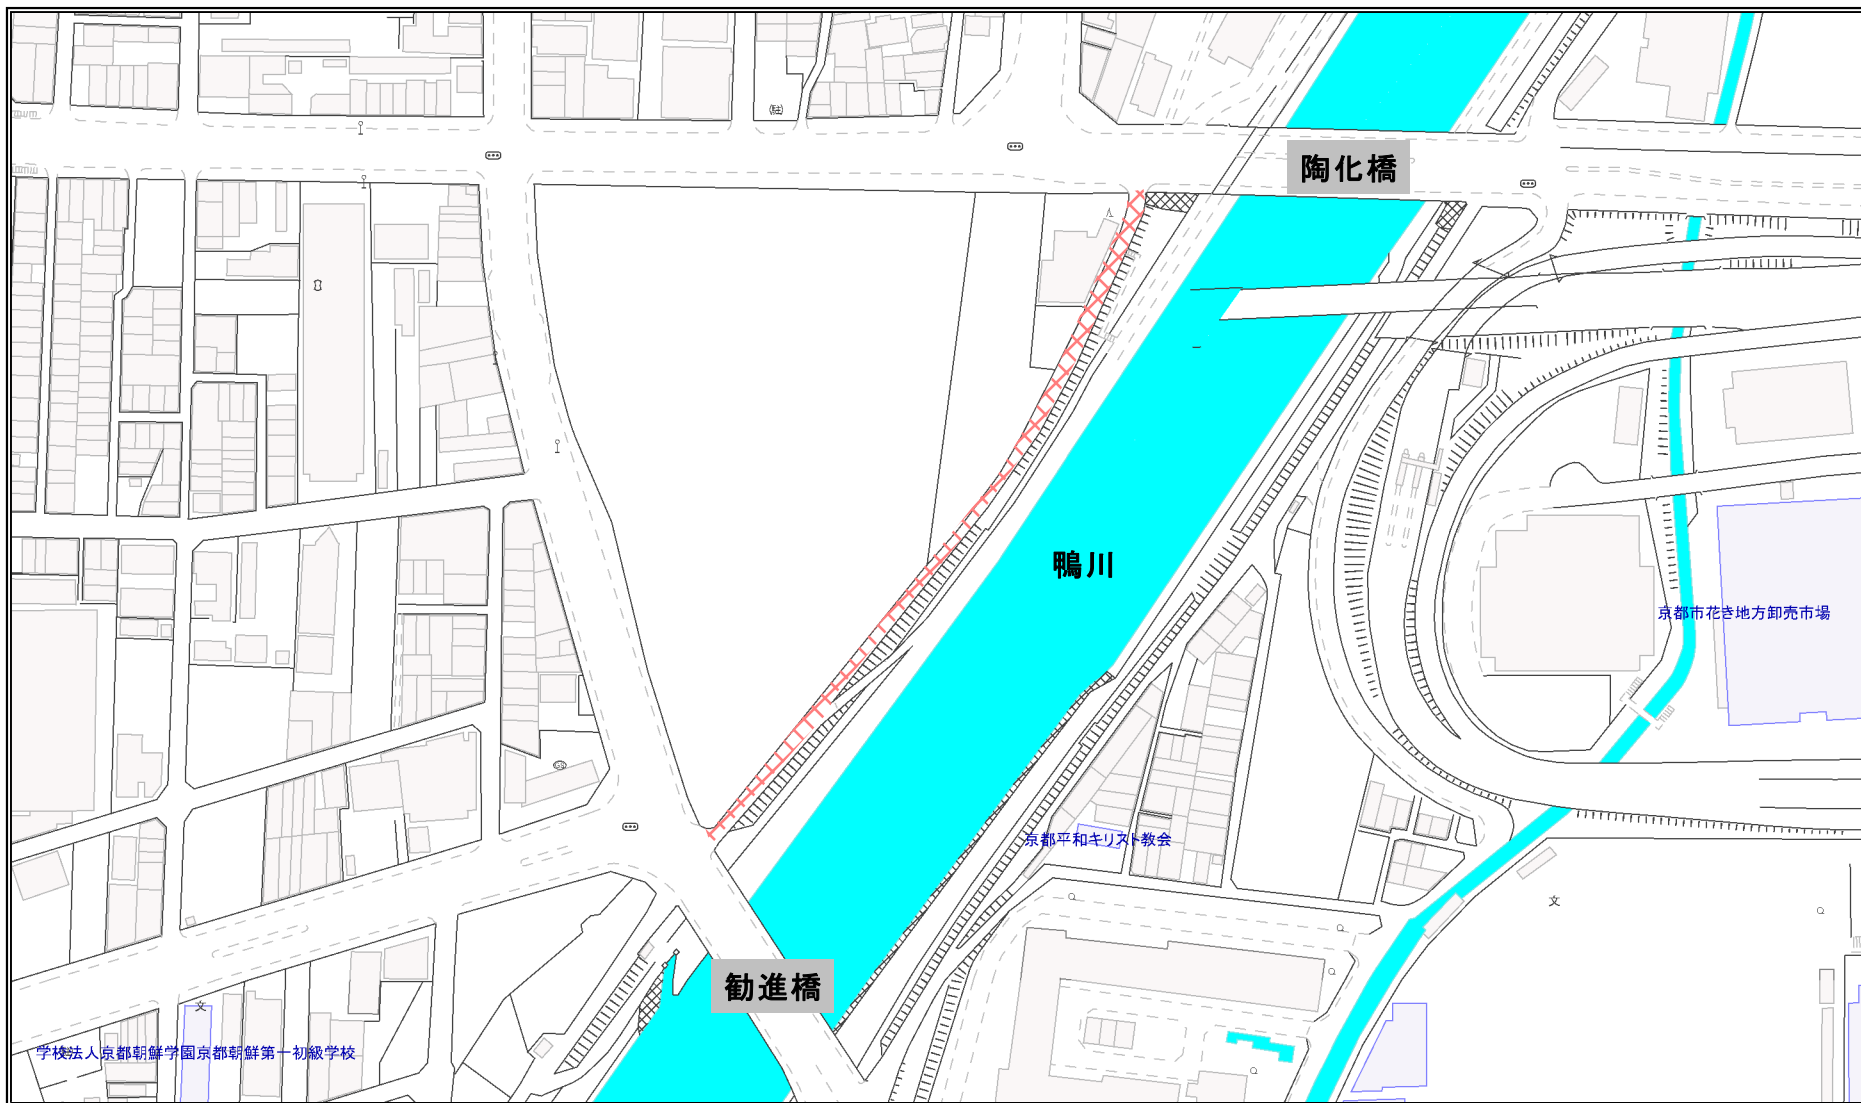

1 : 2500

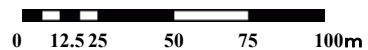

 (追加箇所)

本図はあくまでイメージ図です。詳細な図面については京都府建設交通部河川課もしくは京都府京都土木事務所管理室にて御確認ください。