


企画展示室

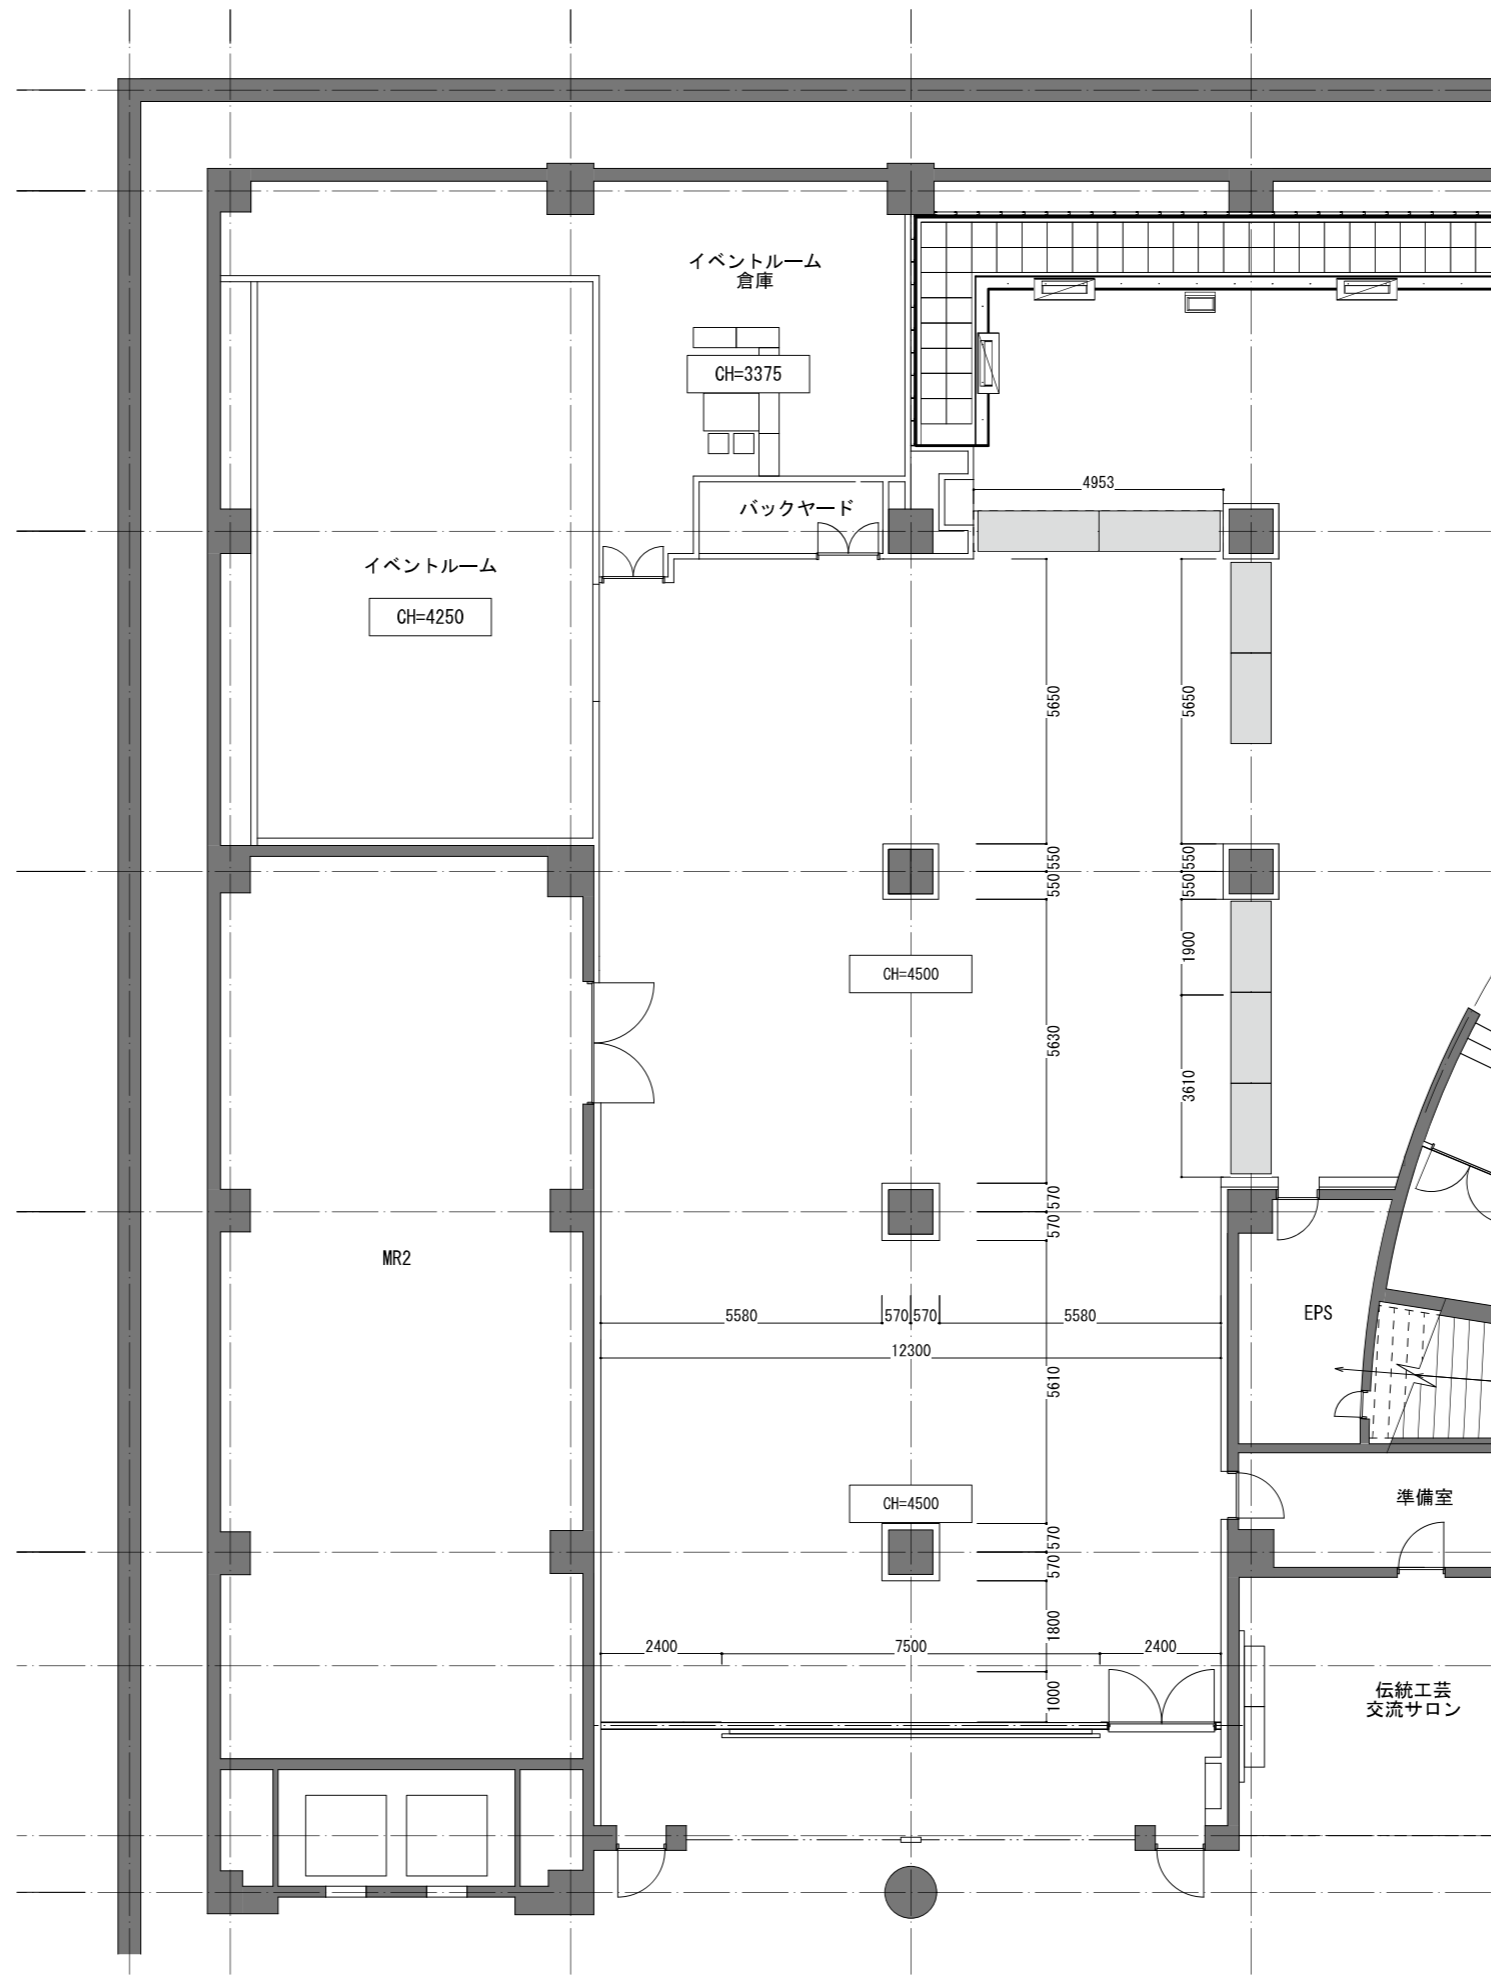

MEMO

REVISION

TITLE

京都伝統産業ふれあい館展示改修制作業務設計図

DRAWN

DESIGNED

CHECKED

SUBJECTS

企画展示室 A, B

DATE

2018. 12

SCALE

A3=1:150

NO.

■■■