



資料 2 - 1

【凡例】 ※個別サイト、実証スペースの購入土は、発注者より別途支給する。		
	通路 アスファルト舗装（車道用）	1569. 21 m ²
	通路 アスファルト舗装（歩道用）	1102. 30 m ²
	個別サイト 購入土t=300盛土仕上 ※既存改良土 平均t=400撤去	3211. 69 m ²
	実証スペース 購入土t=300盛土芝生張り仕上 ※既存改良土 平均t=300撤去	2840. 27 m ²
	緑石ブロック（車道用）取止め	606. 30 m
	緑石ブロック（歩道用）取止め	61. 30 m
	外灯 Φ100×H=3500 15ヶ所	
	街路灯 5ヶ所	
	駐車場区画線 W=150×L=318. 1m	
	交通整理員（スポット）	10 名

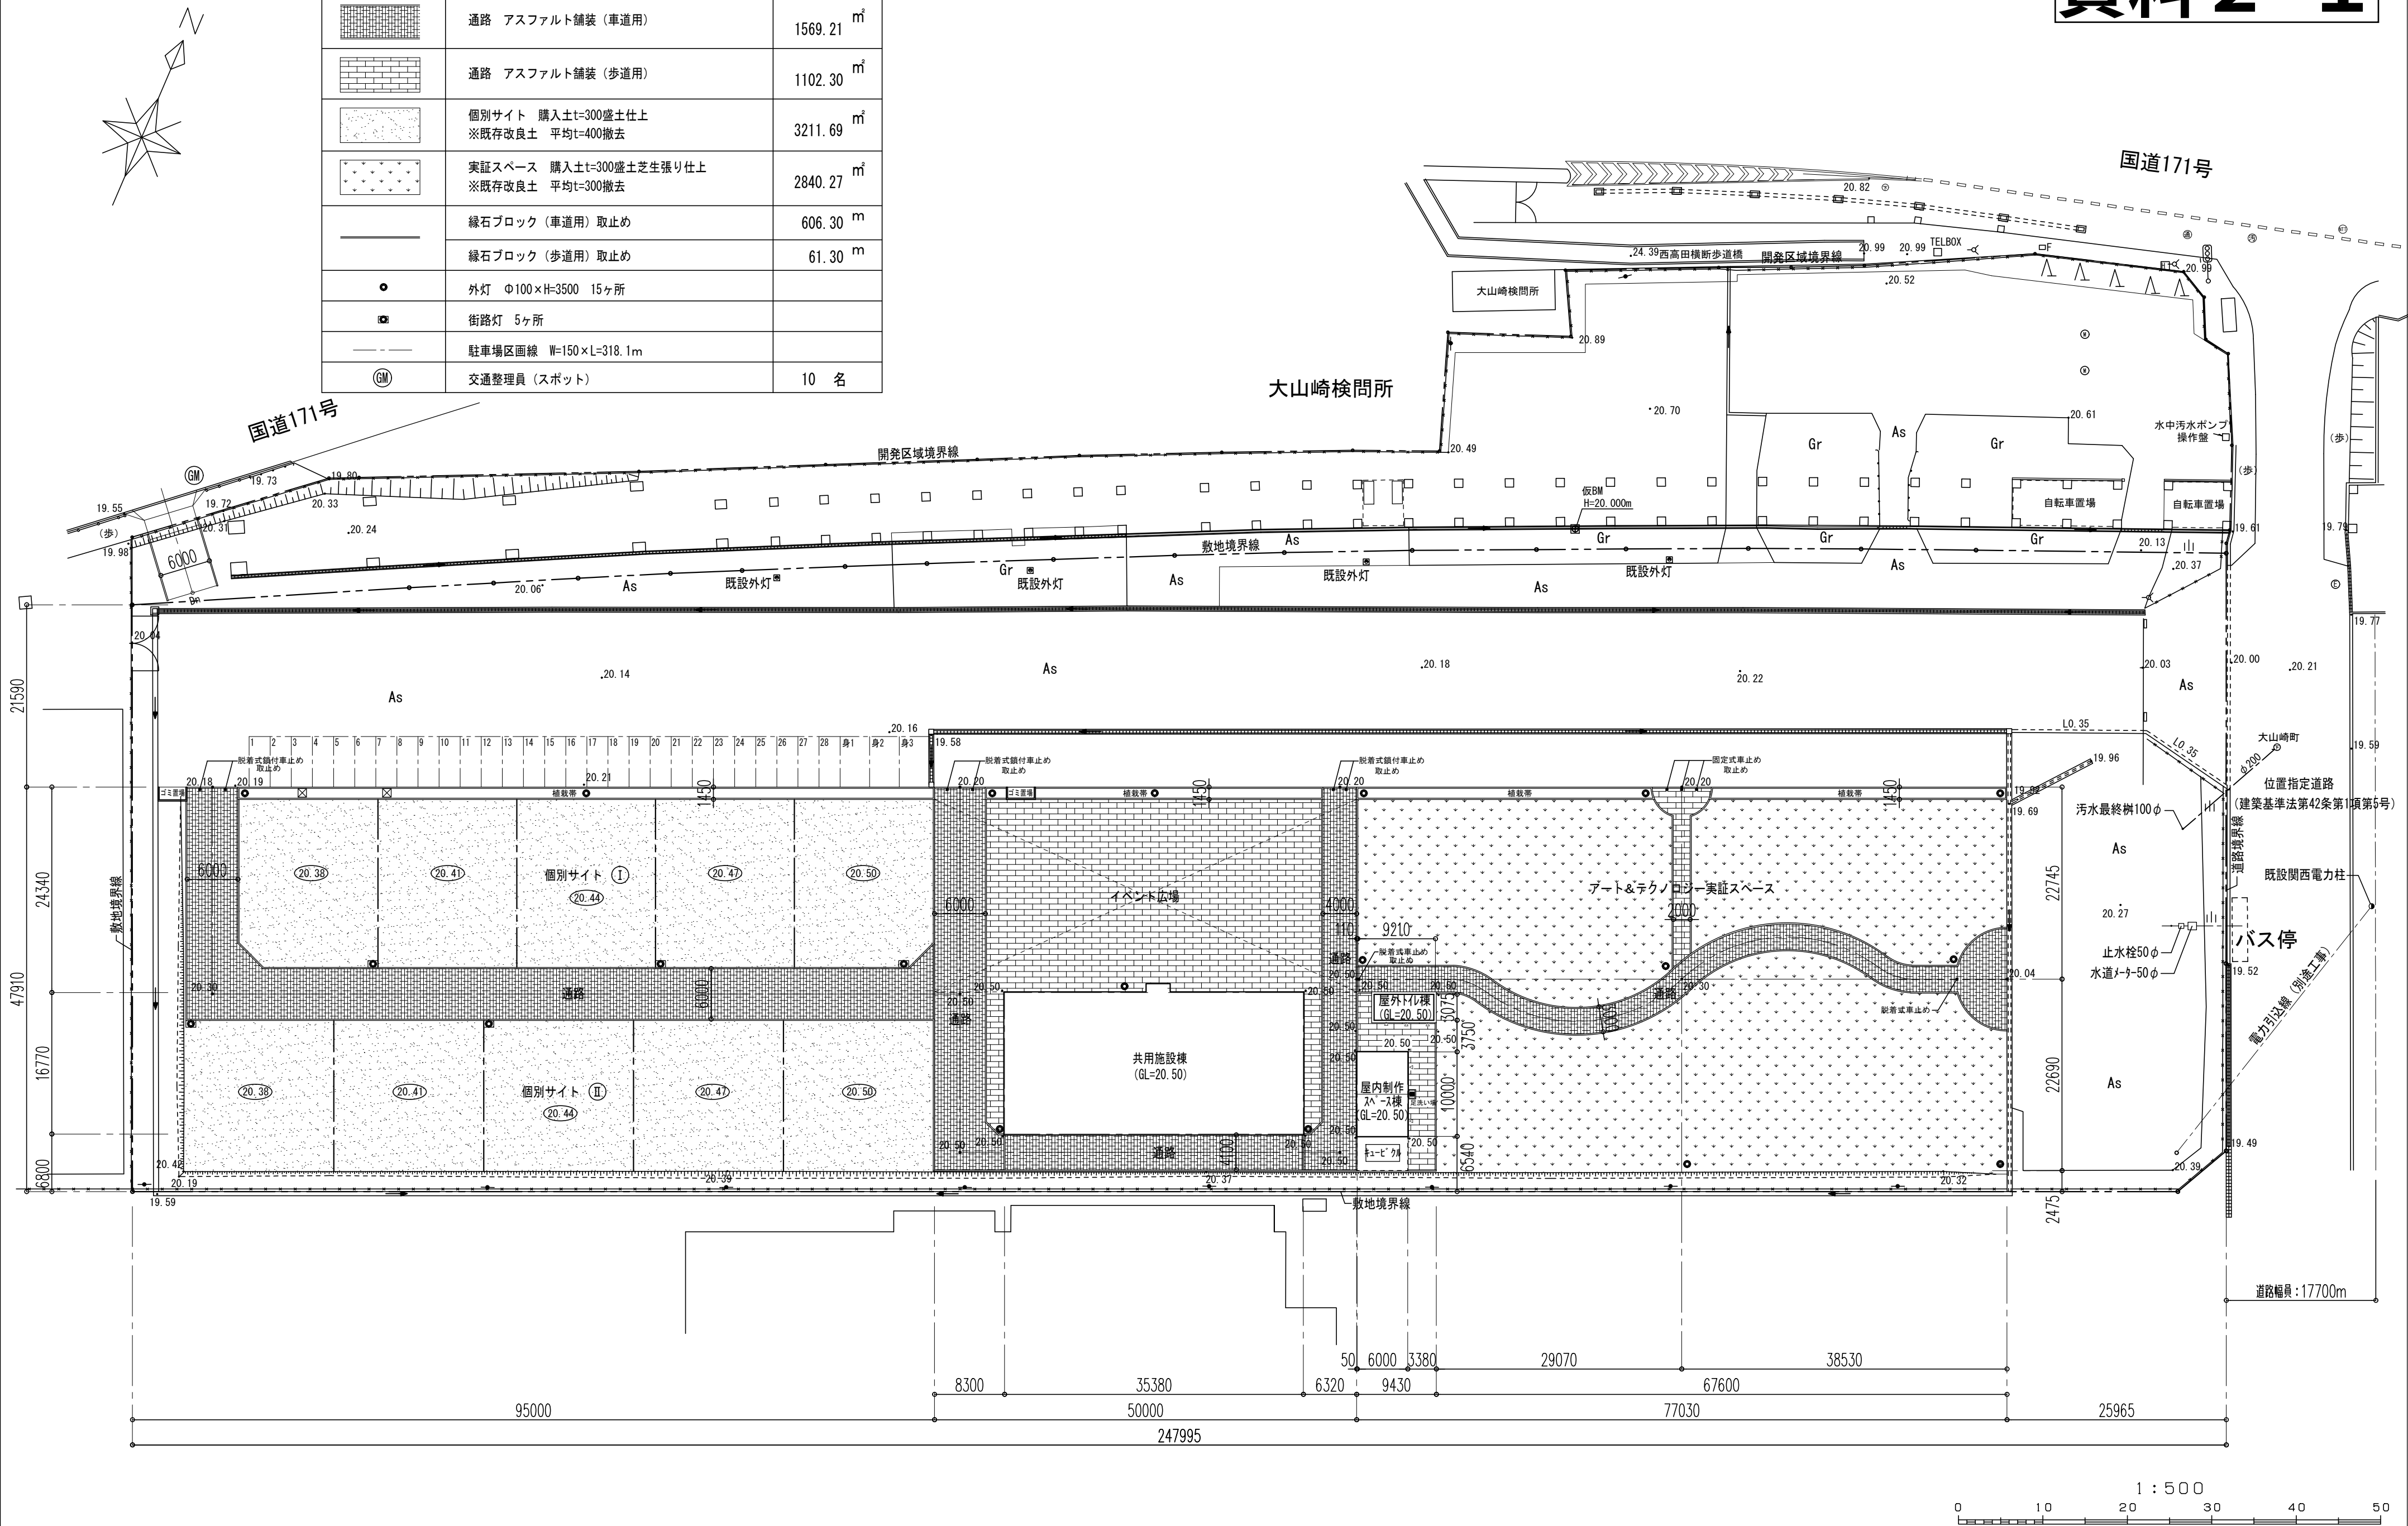


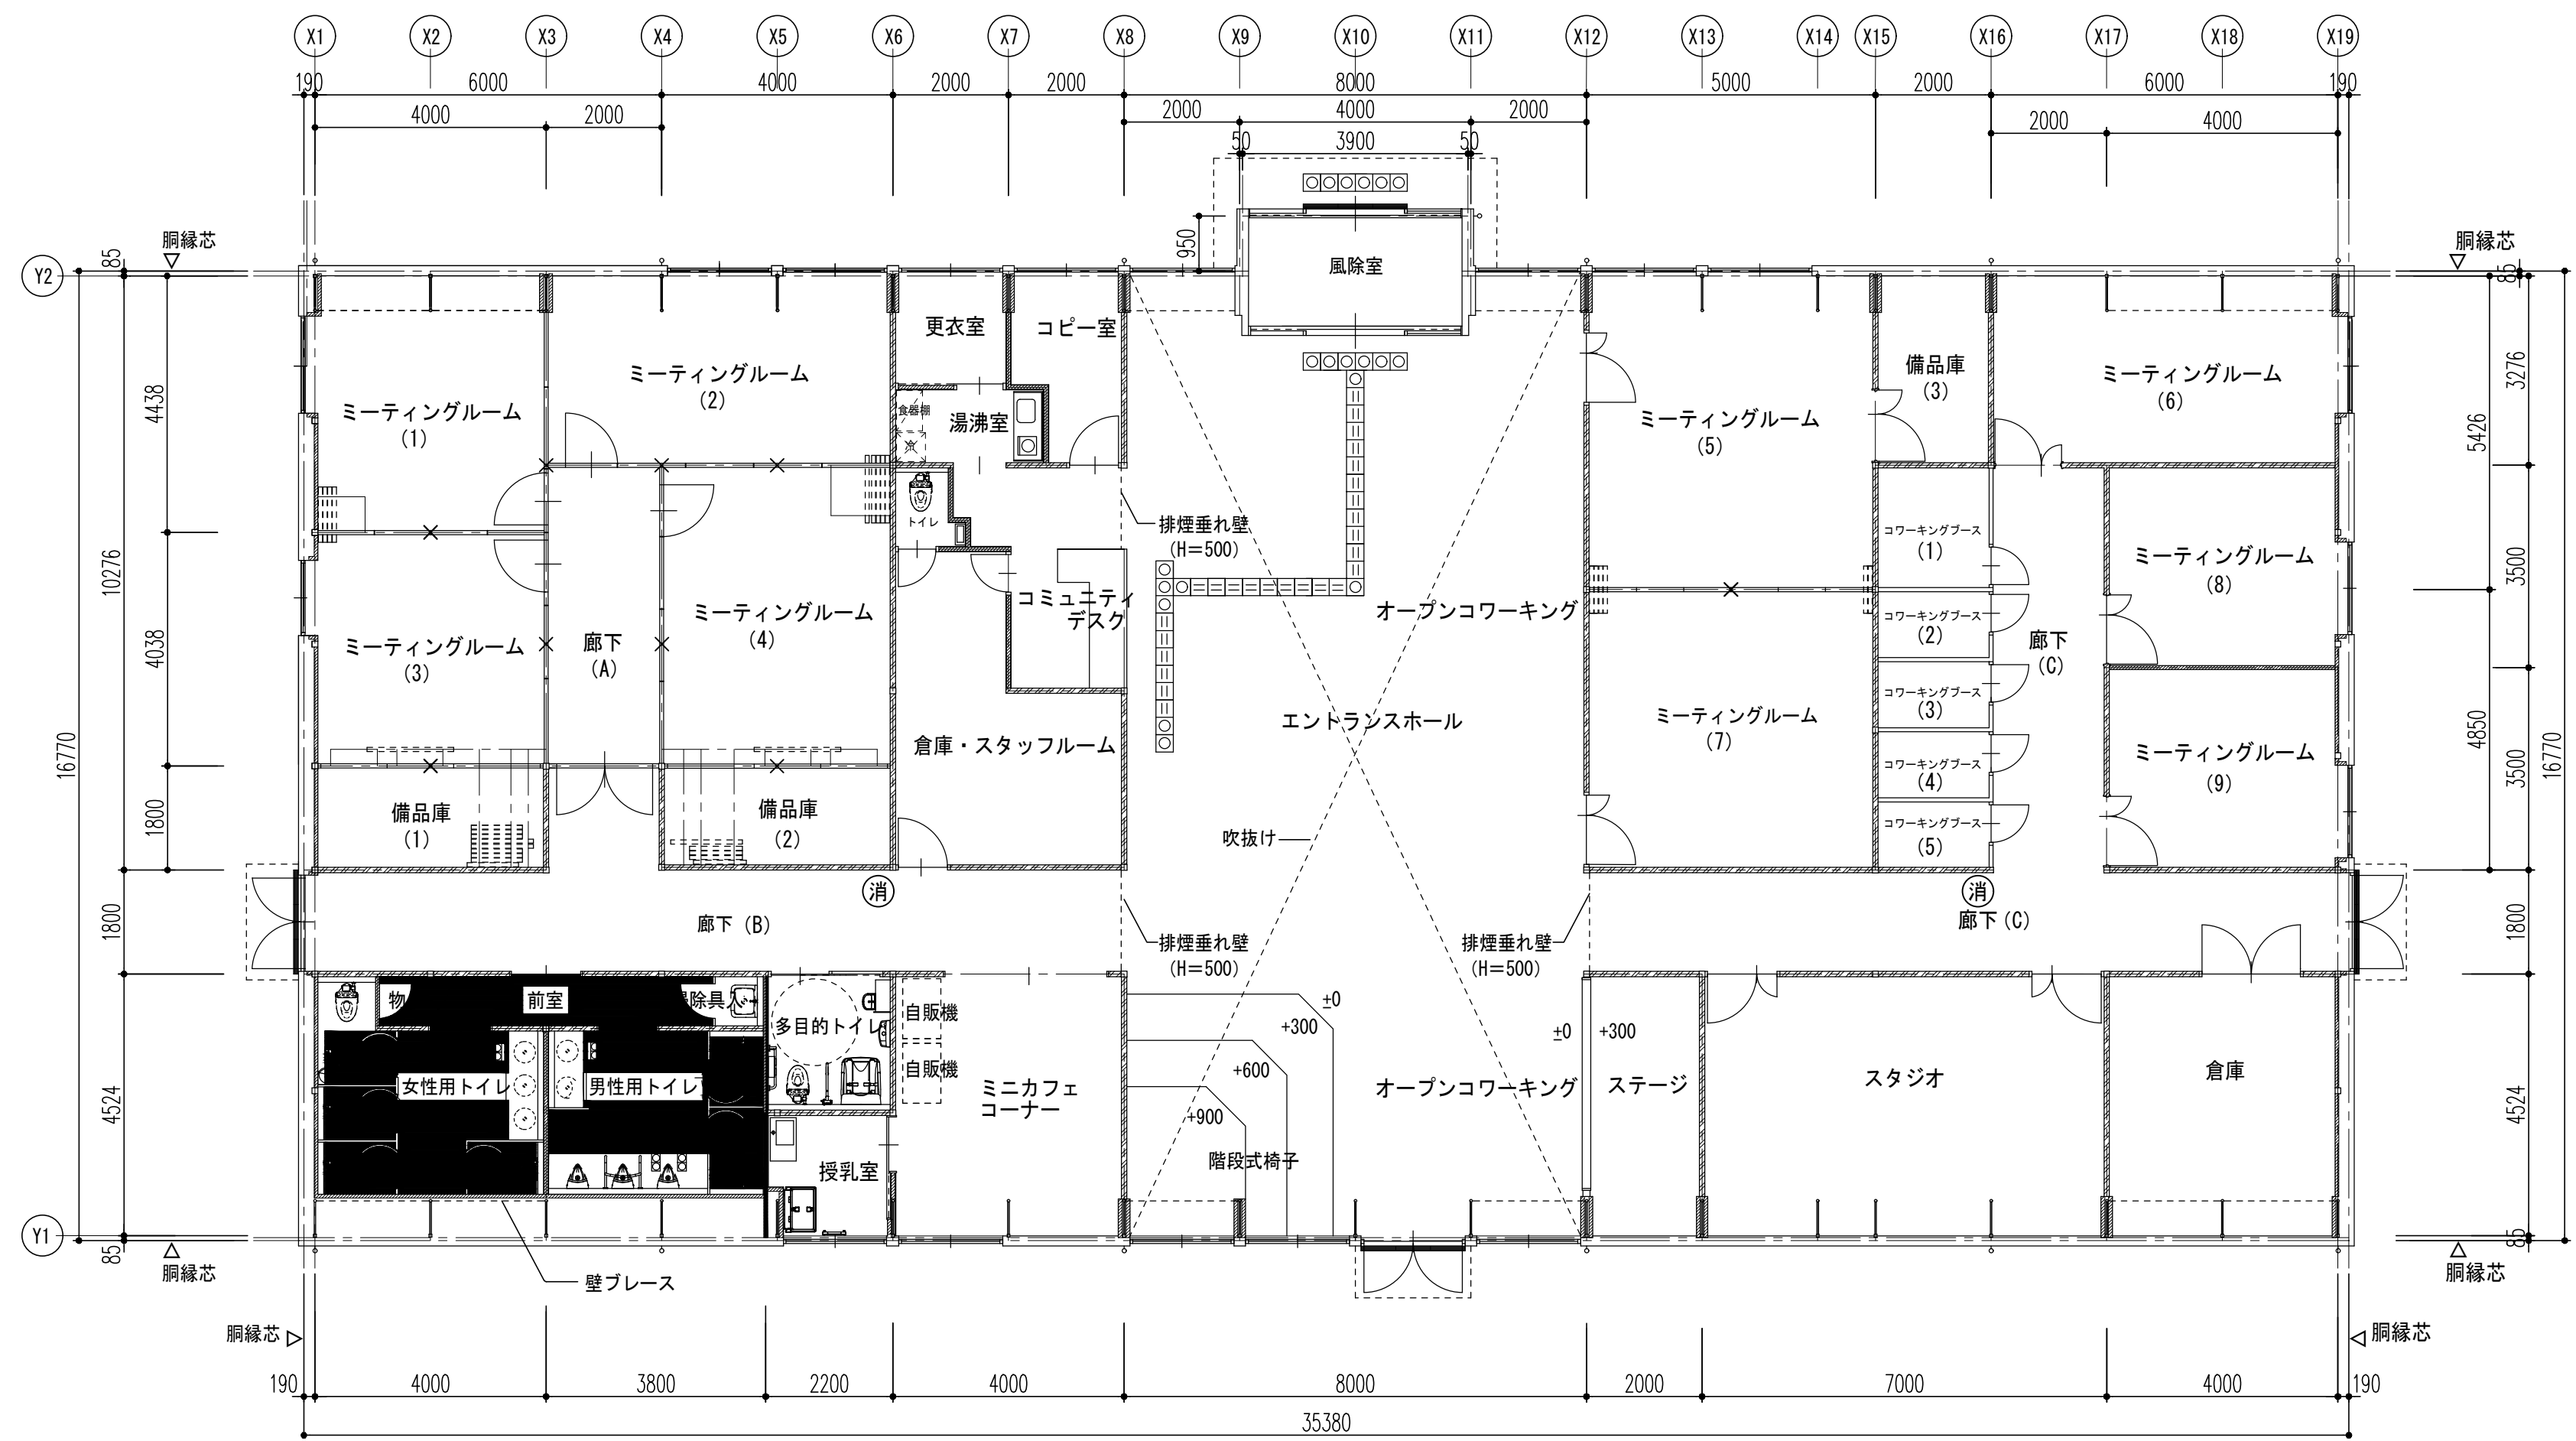


建築面積・延床面積
16.770 m × 35.380 m = 593.3226 m² → 593.32 m²
0.95 m × 3.900 m = 3.705 m²
593.32 m² + 3.71 m² = 597.03 m²

- 【 註 記 】
- ・ LGS (90) 間仕切り壁を示す。
 - ・ LGS (65) 間仕切り壁を示す。
 - ・ その他間仕切り壁は可動間仕切り壁とする。
 - ・ 1 F L = G L + 3 0 とする。
 - ・ (消) 消火器 (ABC粉末10型) 設置位置を示す。

資料 2 - 3

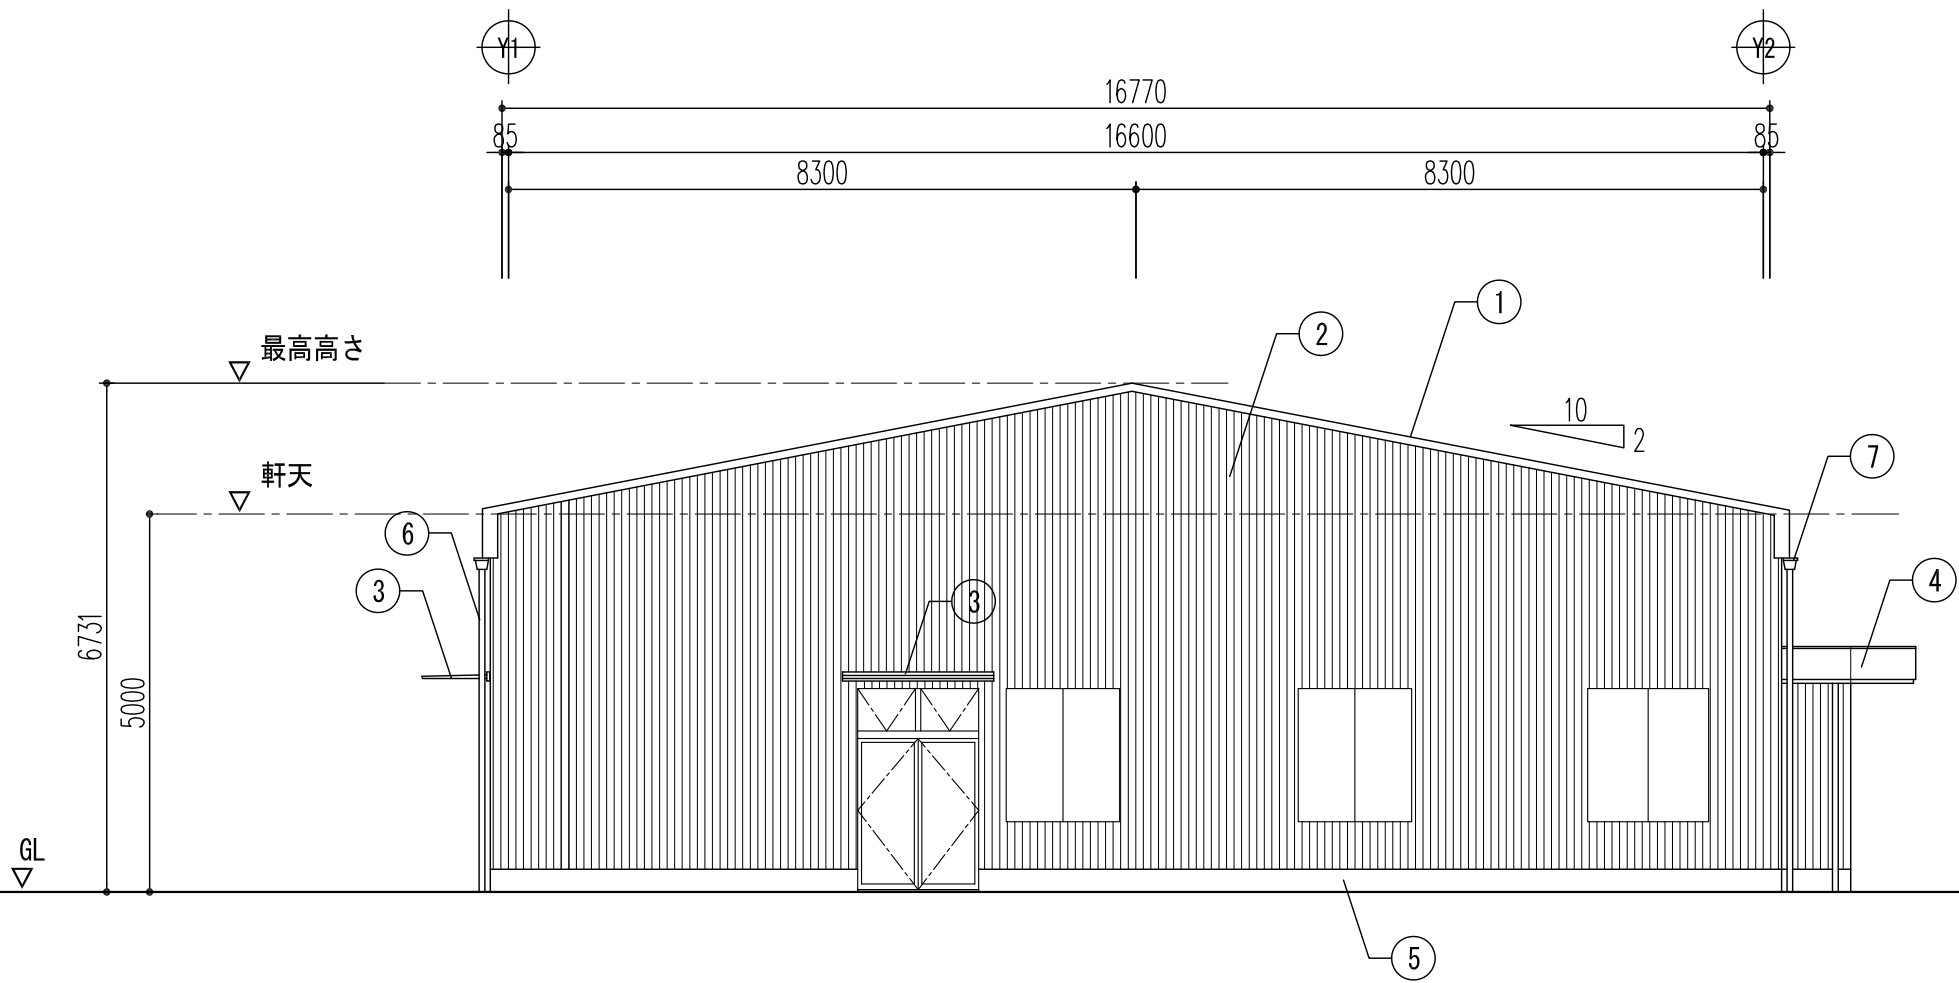

東 立面図

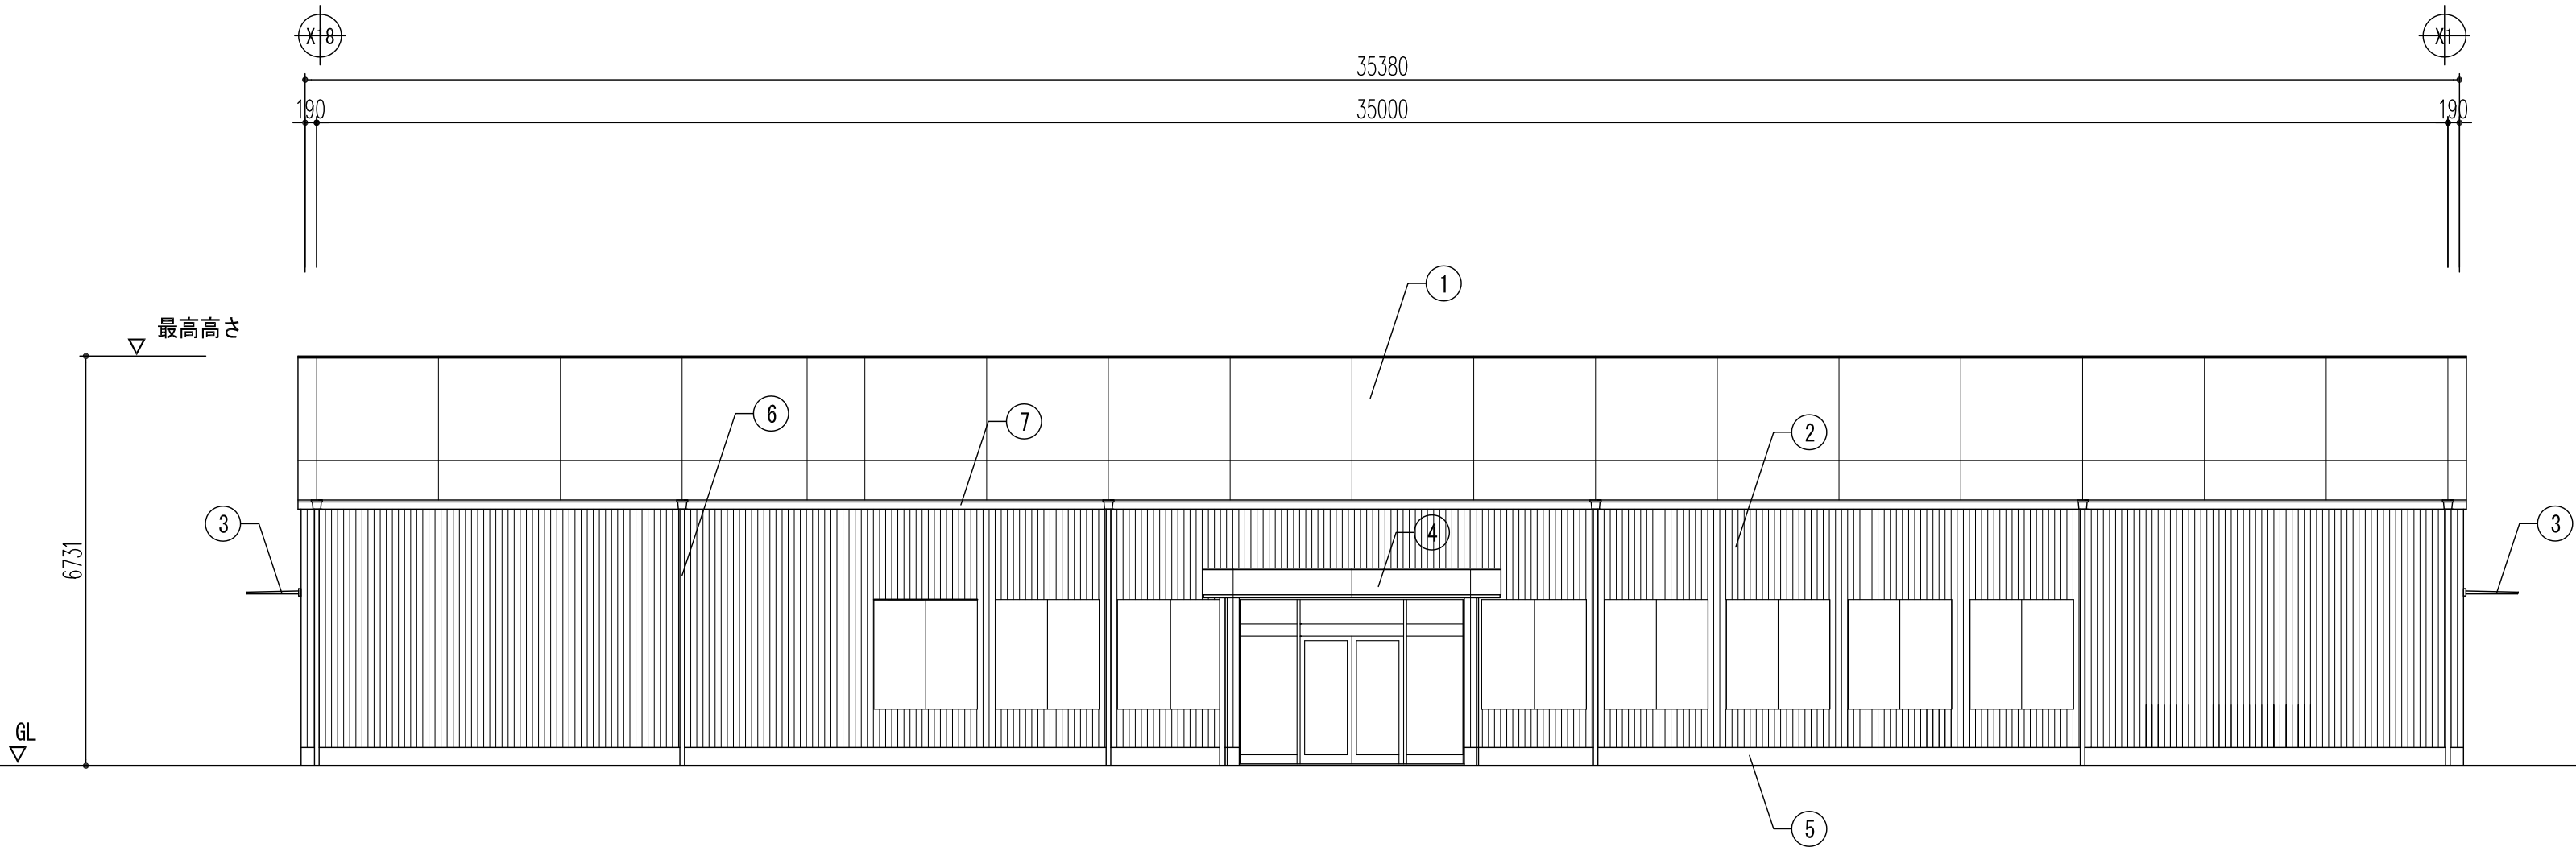


北 立面図


記号	外部仕上
①	屋根：膜構造テントシート貼り
②	外壁：鋼製サイディング張り（角波鋼板 t =0.6）
③	アルミ庇（既成品）
④	玄関庇：見付け・天端（鋼板焼付パネル1.6 t 張り）
⑤	巾木：モルタル刷毛引仕上 t 20mm H=300
⑥	縦縫：硬質塩化ビニール樹脂製75φ、掴み金物：SUS@1200以内
⑦	軒縫：硬質塩化ビニール樹脂製75φ用、

資料 2 - 4


記号	外部仕上
①	屋根：膜構造テントシート貼り
②	外壁：鋼製サイディング張り（角波鋼板 t=0.6）
③	アルミ庇（既成品）
④	玄関庇：見付け・天端（鋼板焼付パネル1.6 t 張り）
⑤	巾木：モルタル刷毛引仕上 t 20mm H=300
⑥	縦樋：硬質塩化ビニール樹脂製75φ、掴み金物：SUS@1200以内
⑦	軒樋：硬質塩化ビニール樹脂製75φ用、

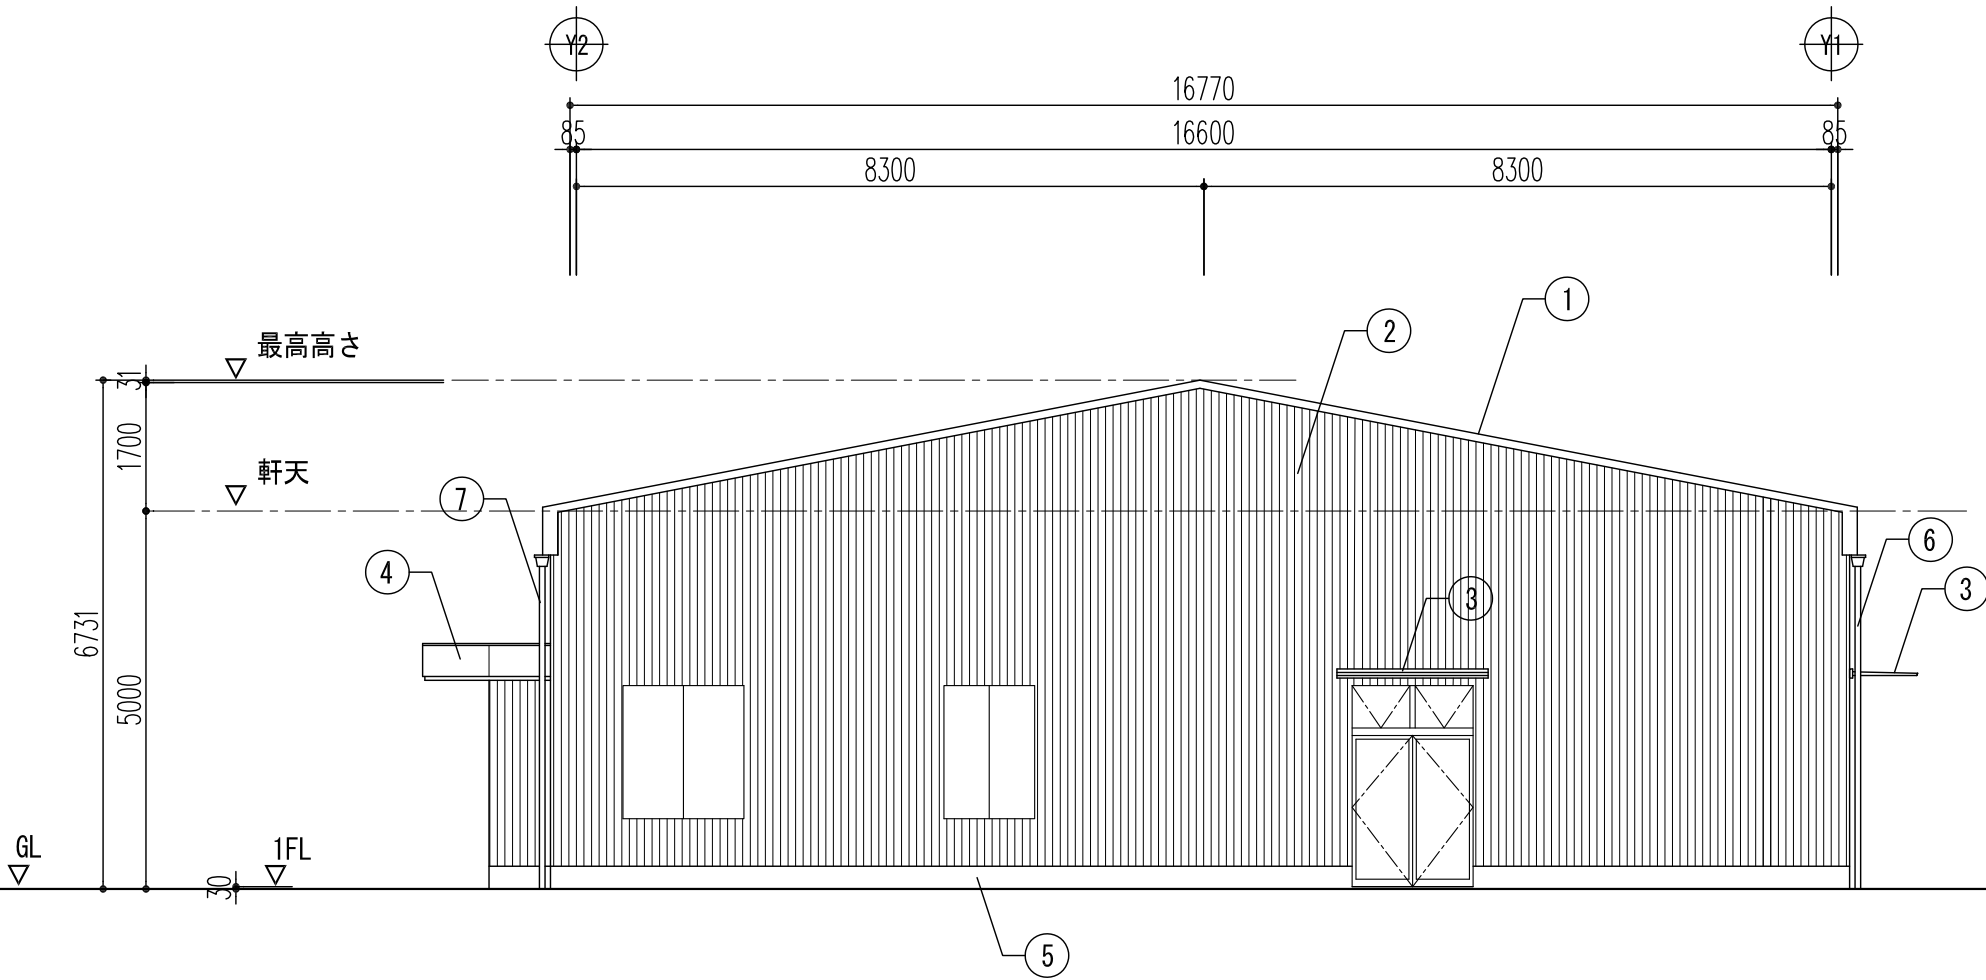


西 立面図

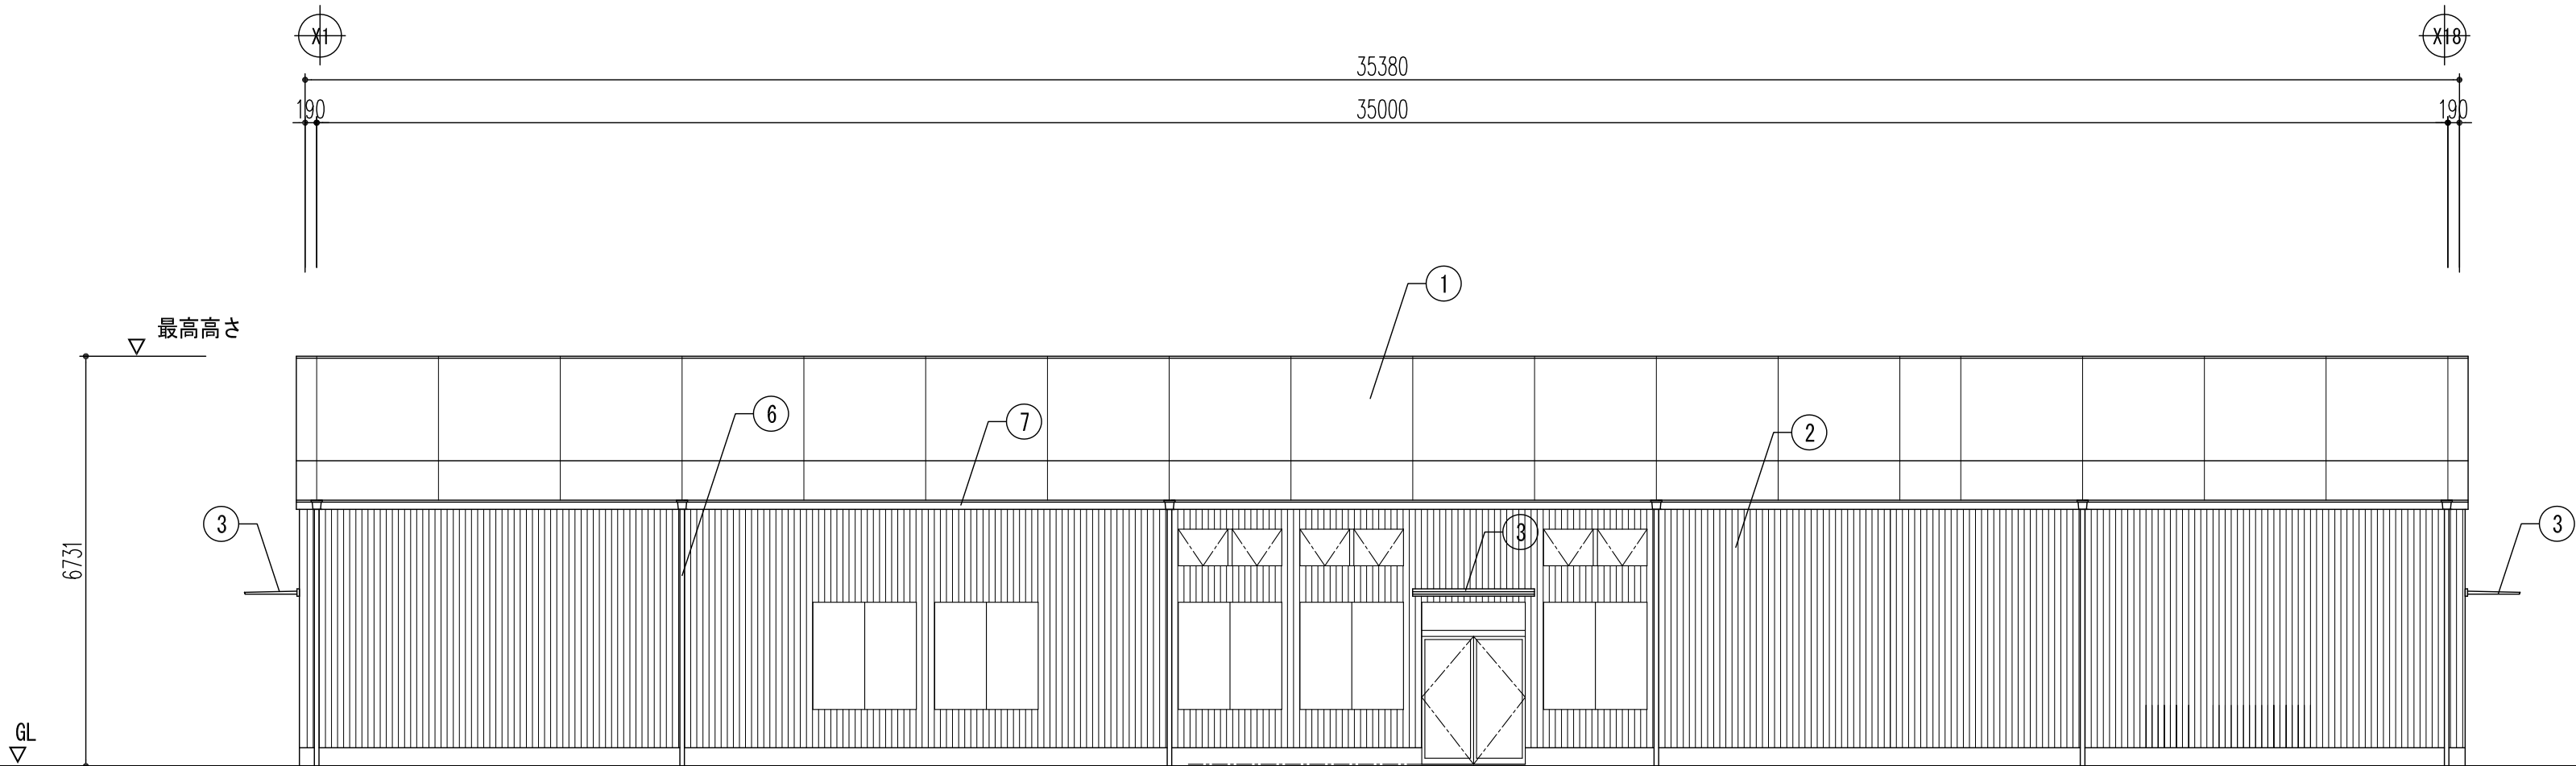

南 立面図

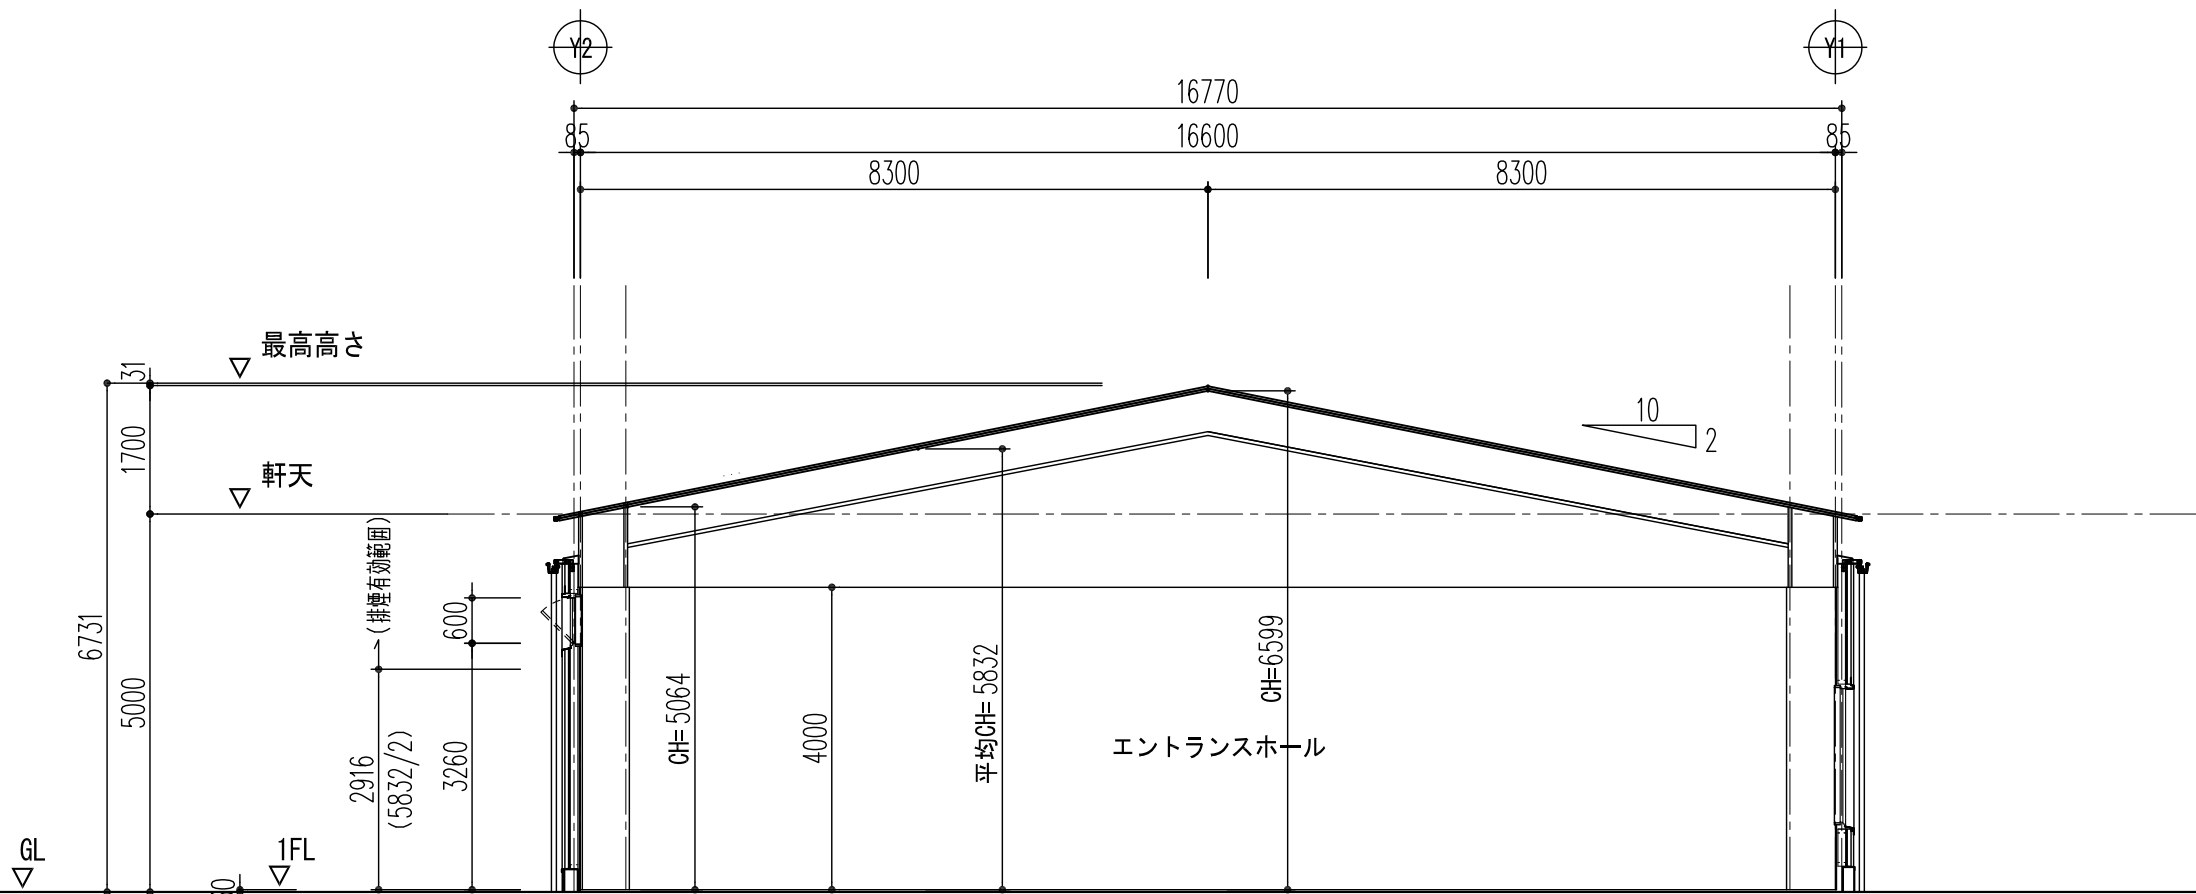


断面図


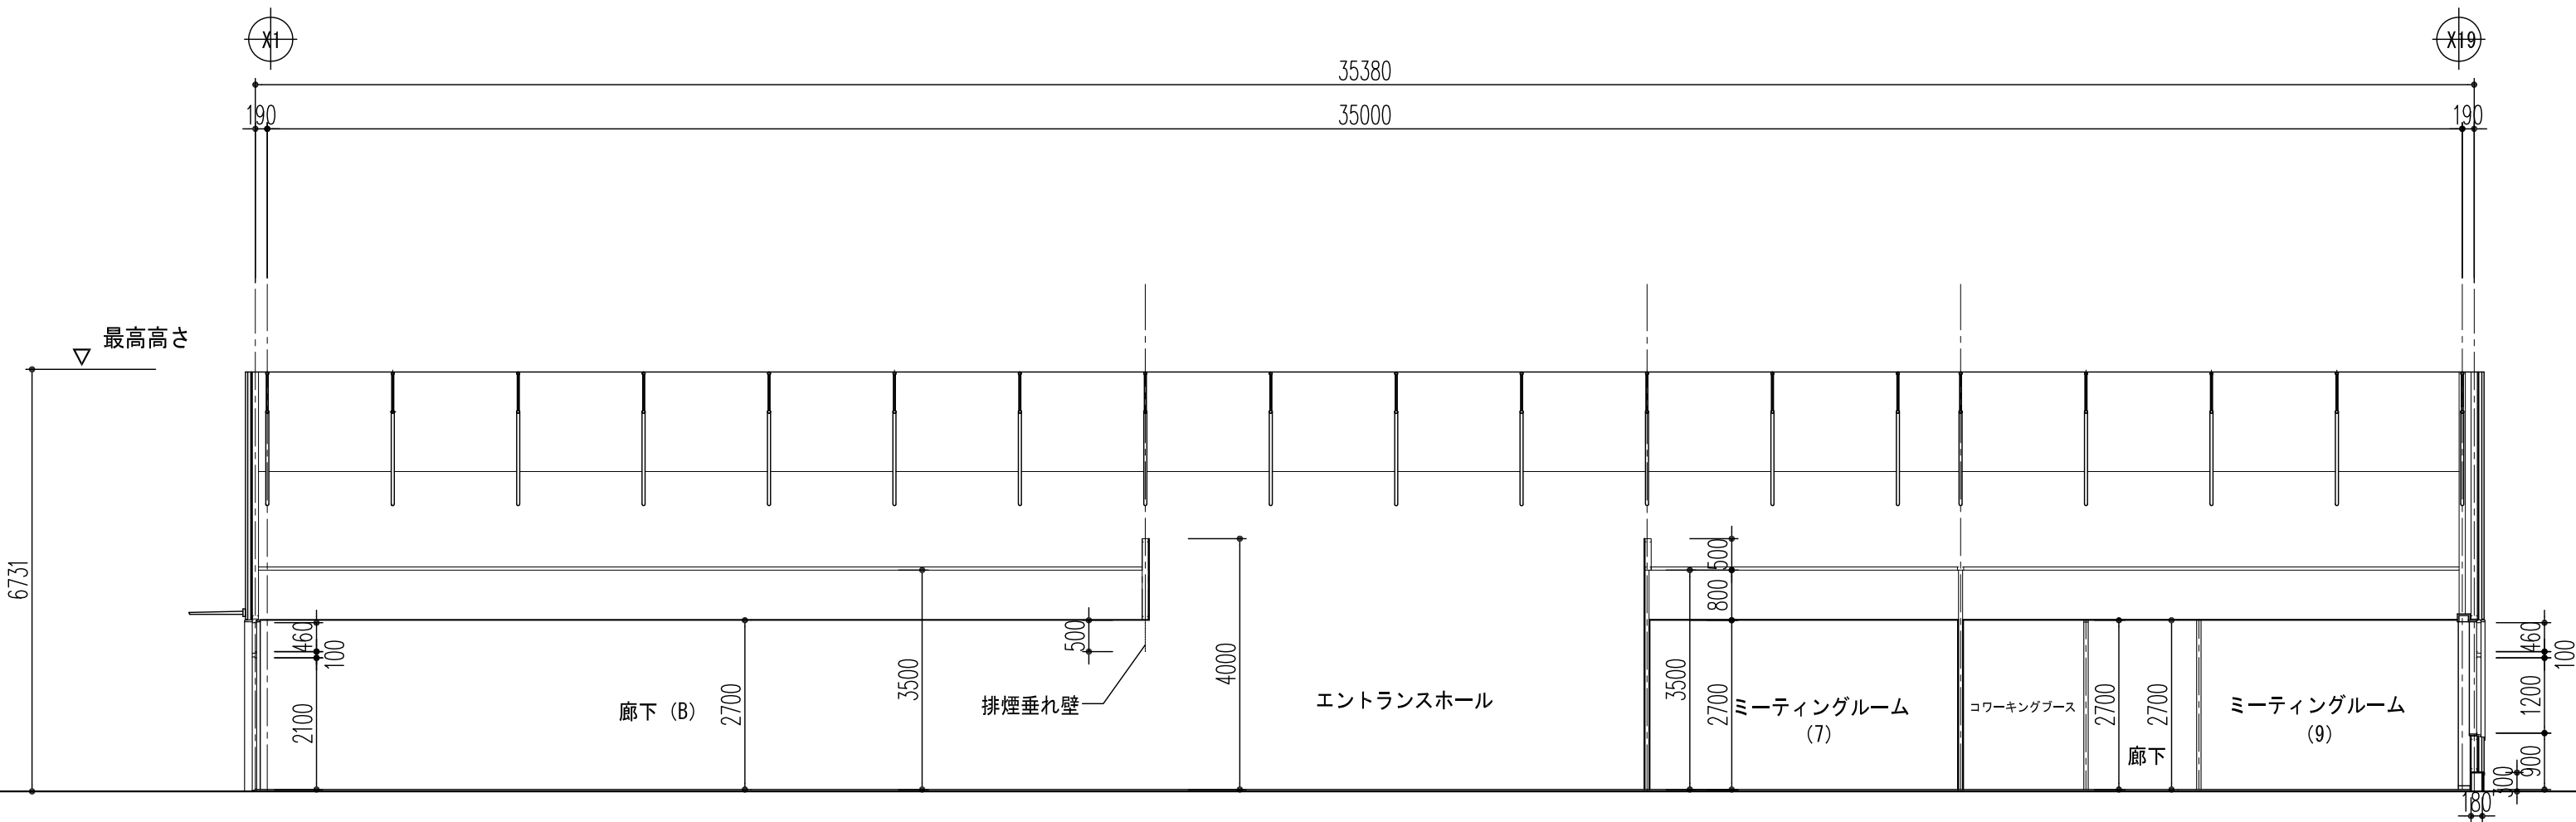


断面図

資料 2 - 6






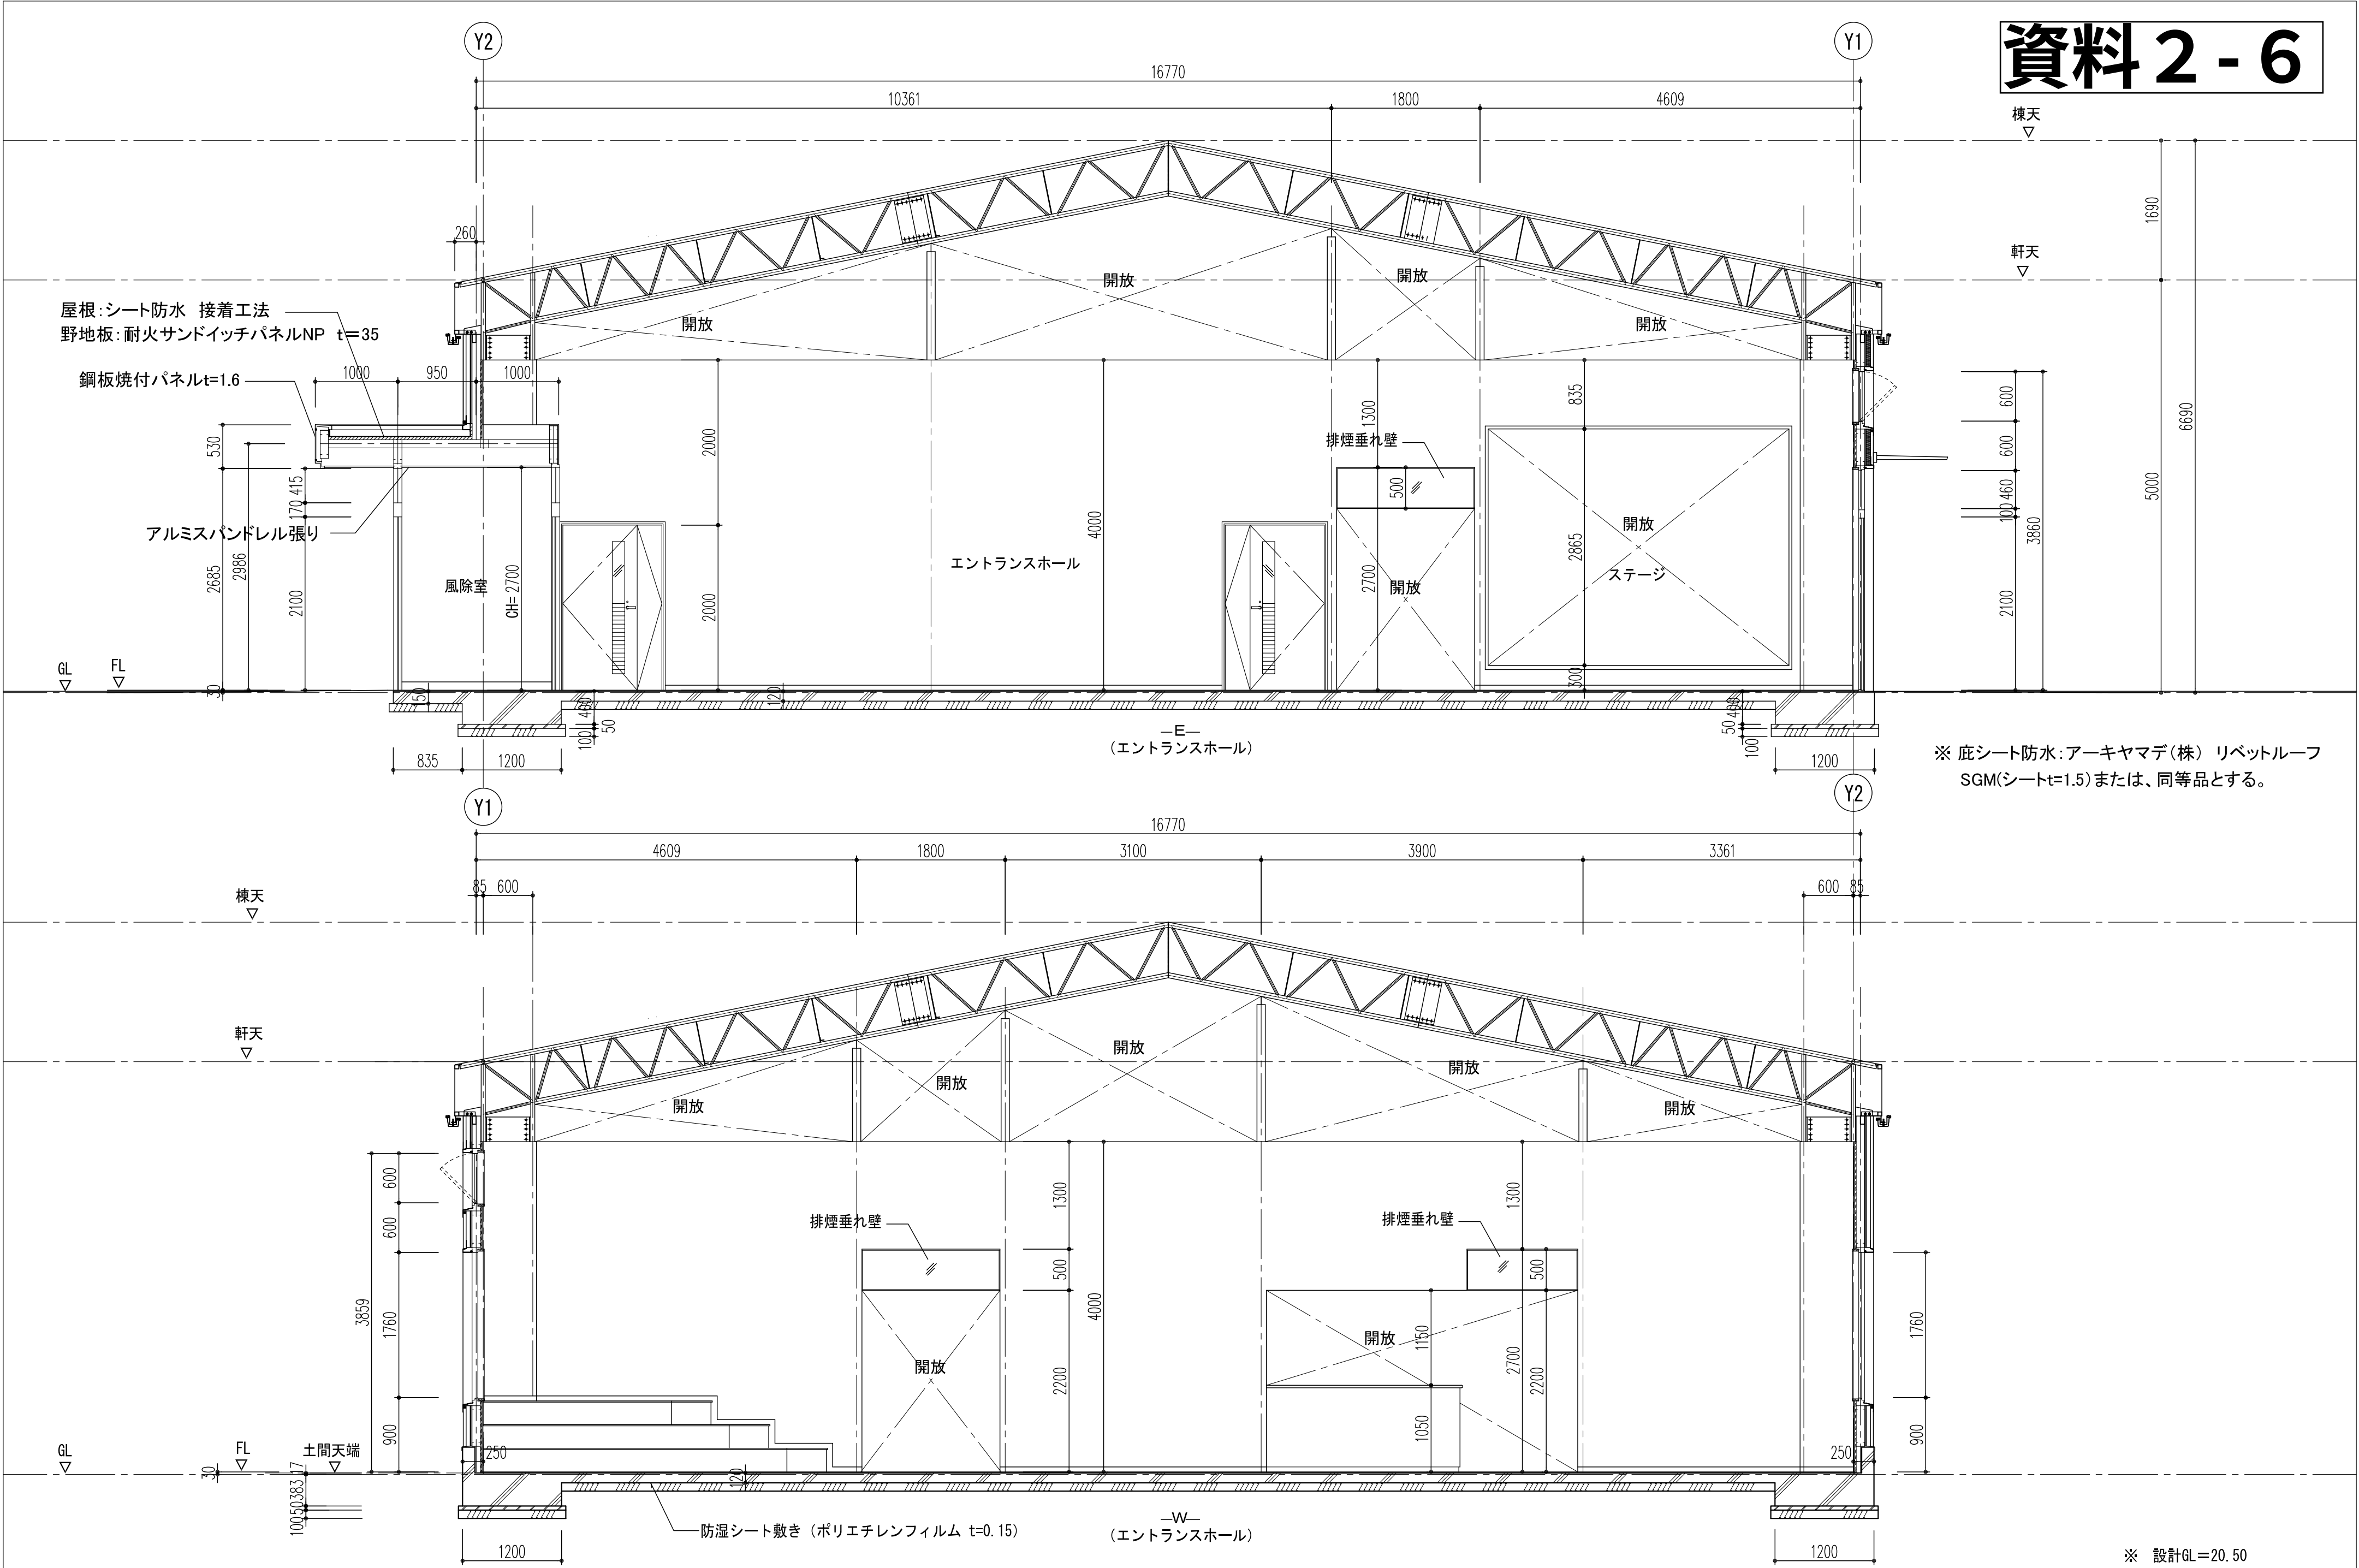


特 記	京都府政策企画部			 企業組合 一級建築士事務所 ひとみ 設計	一級建築士登録第187741号 石上圭介 一級建築士事務所登録 (02A) 第00282号	工事名称 アート&テクノロジー・ヴィレッジ (仮称) 建設工事 (建築工事) 図面名称 共用施設棟 断面詳細図	DATE R04. 03 , 31	Check	 C. E. M. No. KA-07
	企画参事 (南部担当)	参事	主事				SCALL 1/50	Charge Dr	

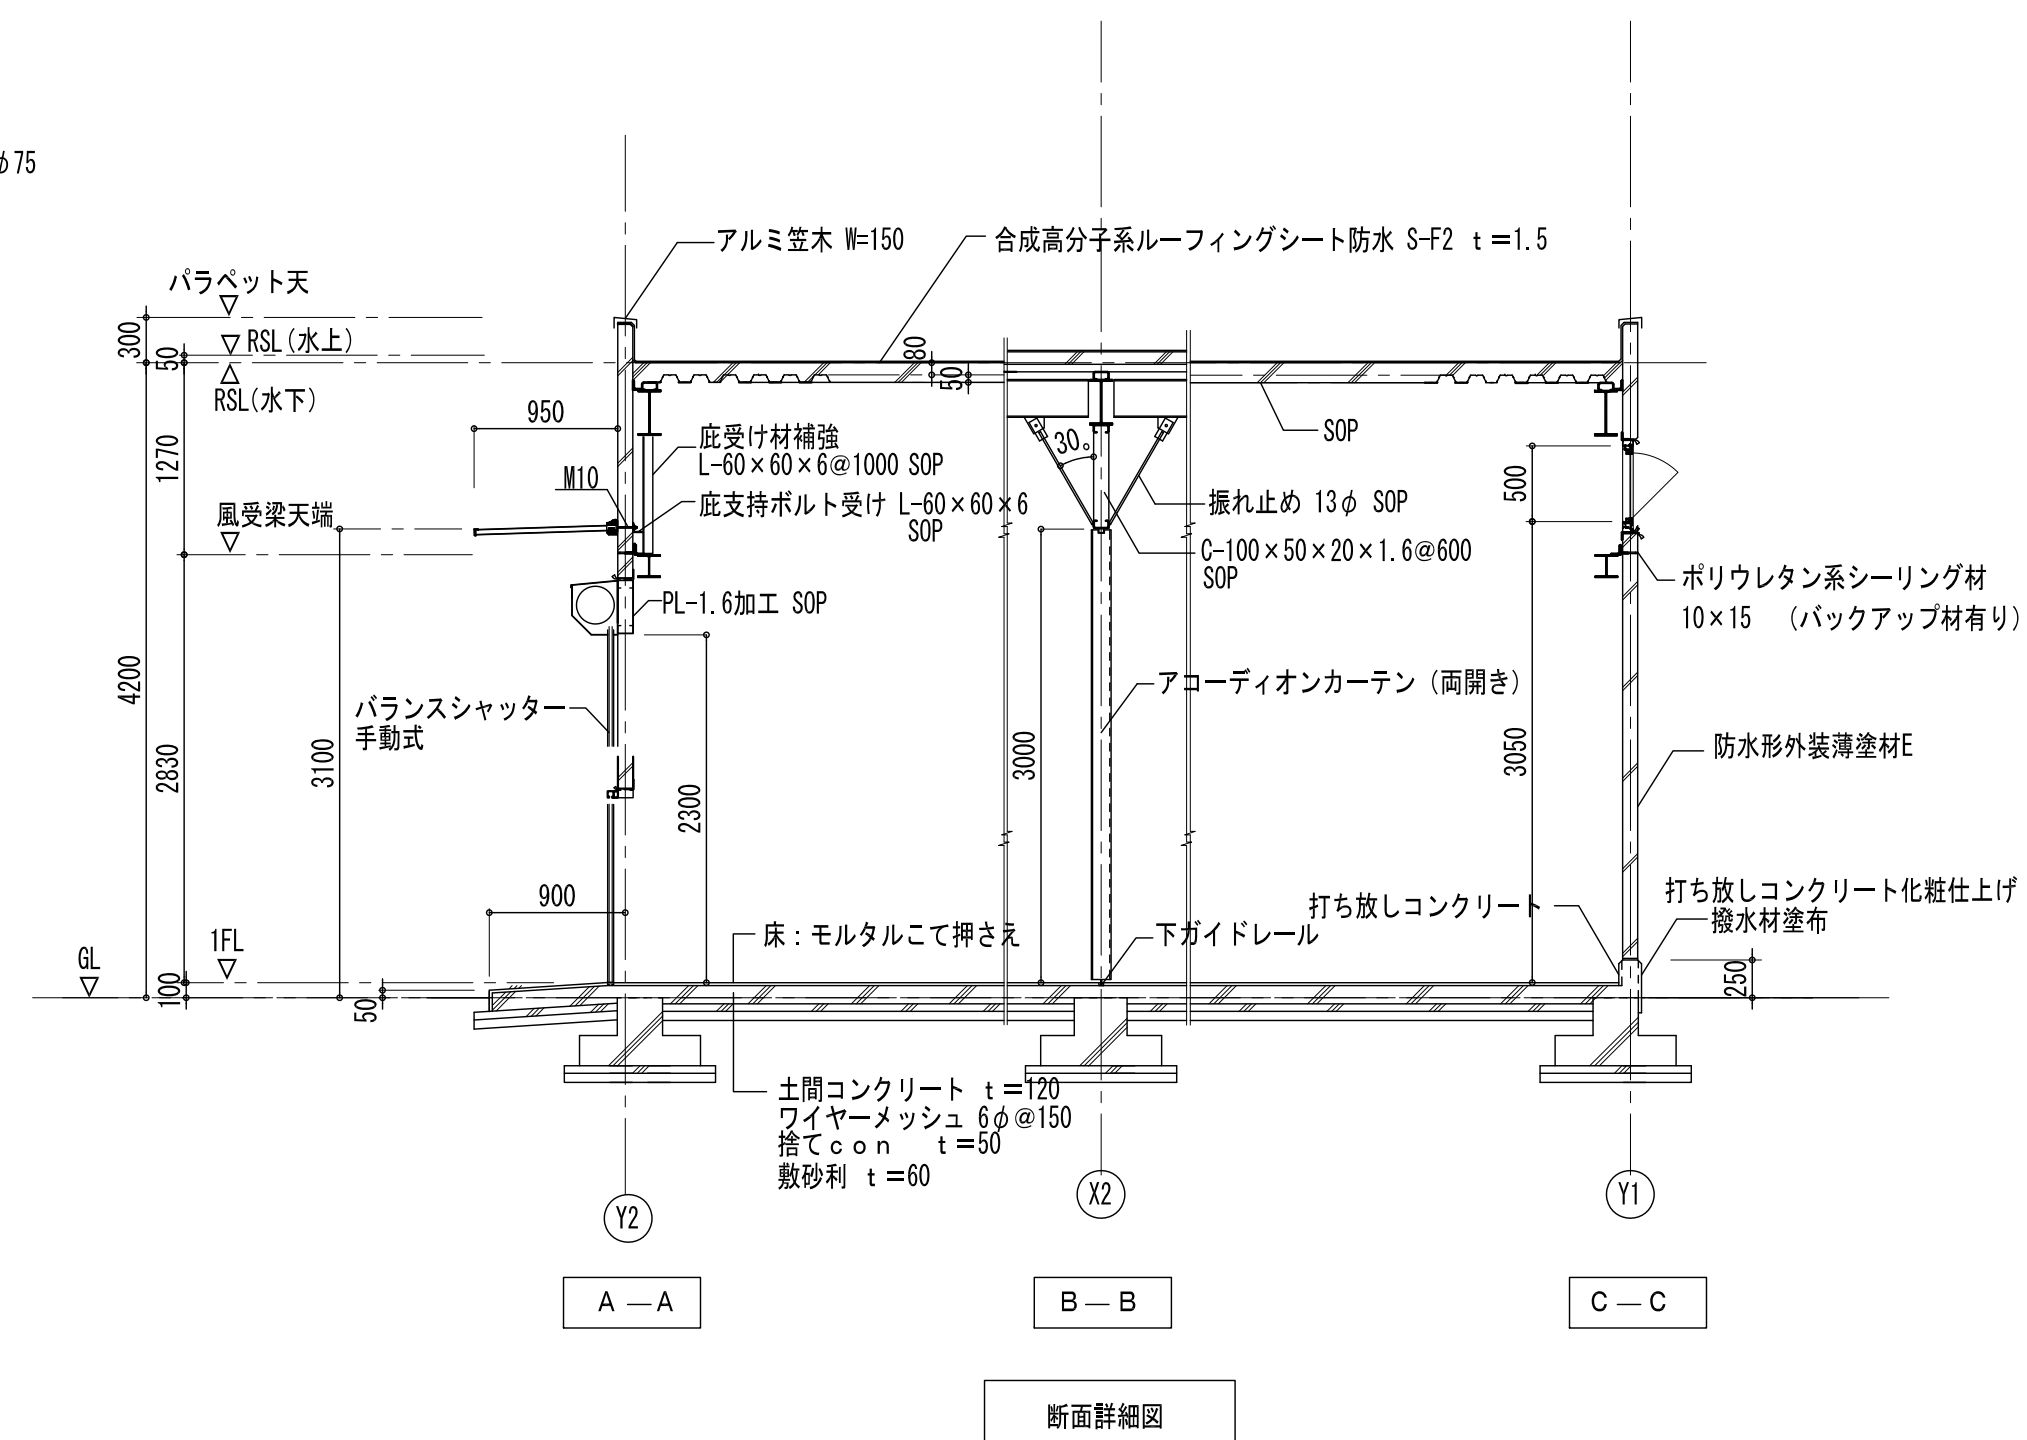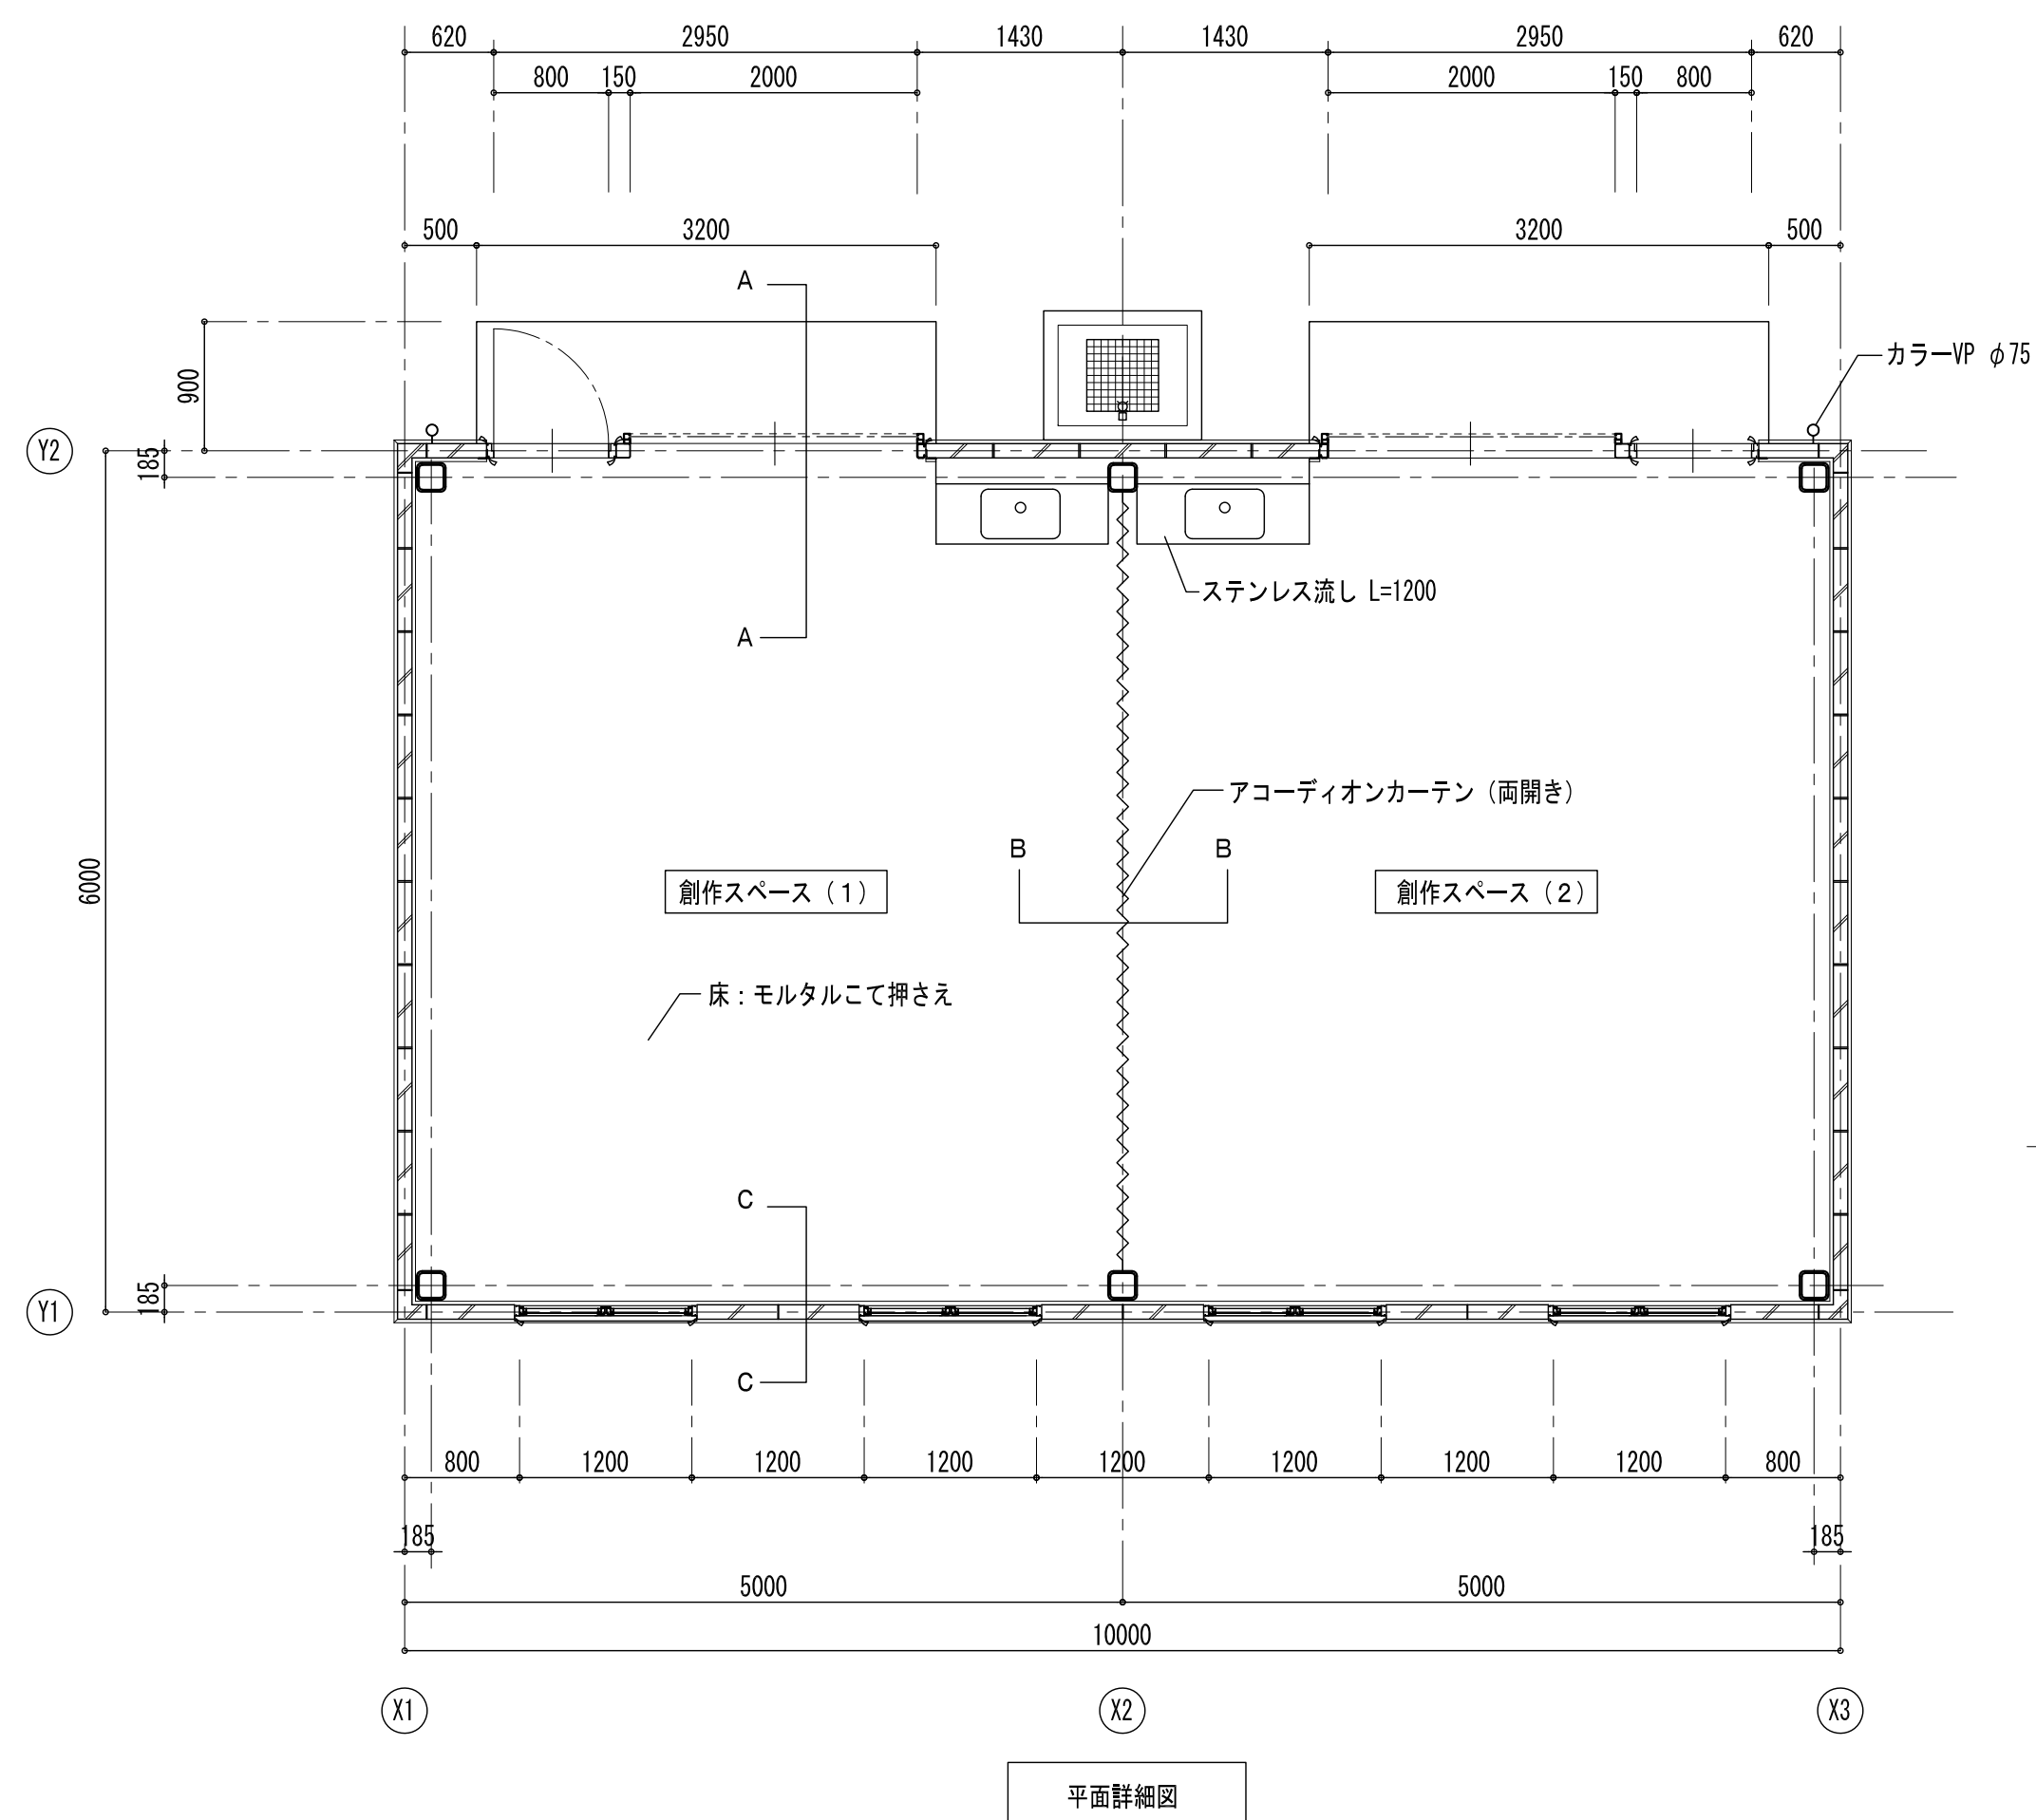

特 記	京都府政策企画部			 企業組合  一級建築士事務所	 ひと・まち設計	一級建築士登録第187741号 石上圭介 一級建築士事務所登録(02A) 第00282号	工事名称	アート&テクノロジー・ヴィレッジ (仮称) 建設工事 (建築工事)	DATE	R04.03.31	Check	C. E. M.
	企画参事 (南担当)	参事	主事				図面名称	屋内制作スペース棟 平面詳細図・断面詳細図	SCALL	1/50	Charge	Dr

資料 2 - 8

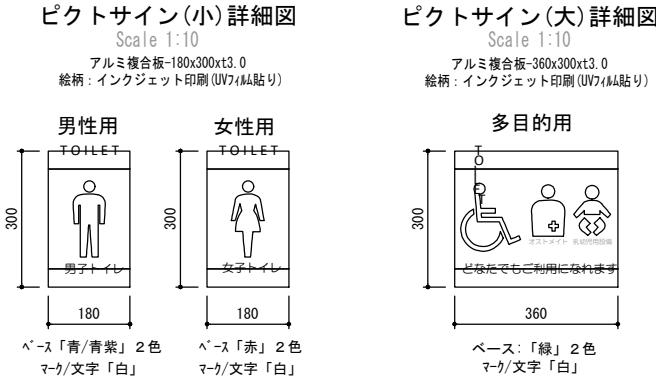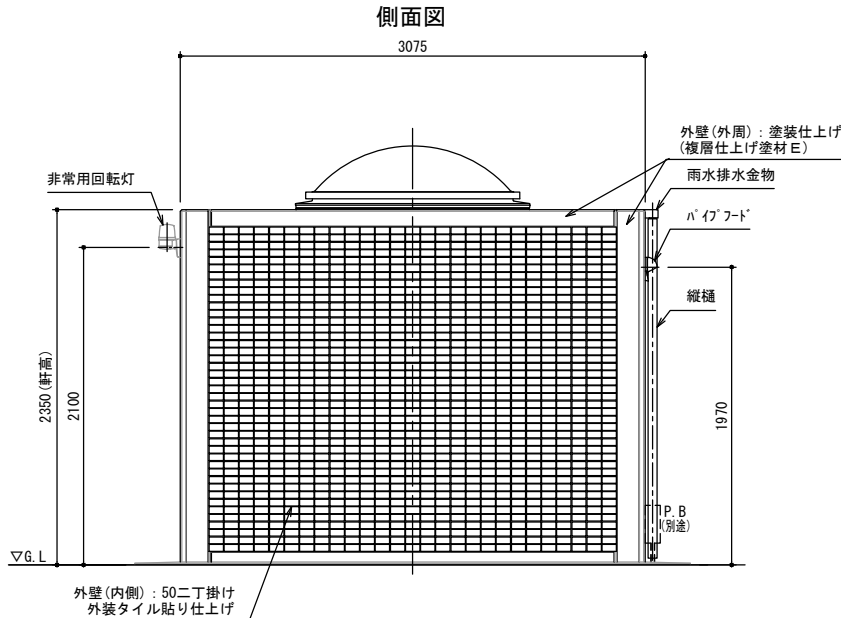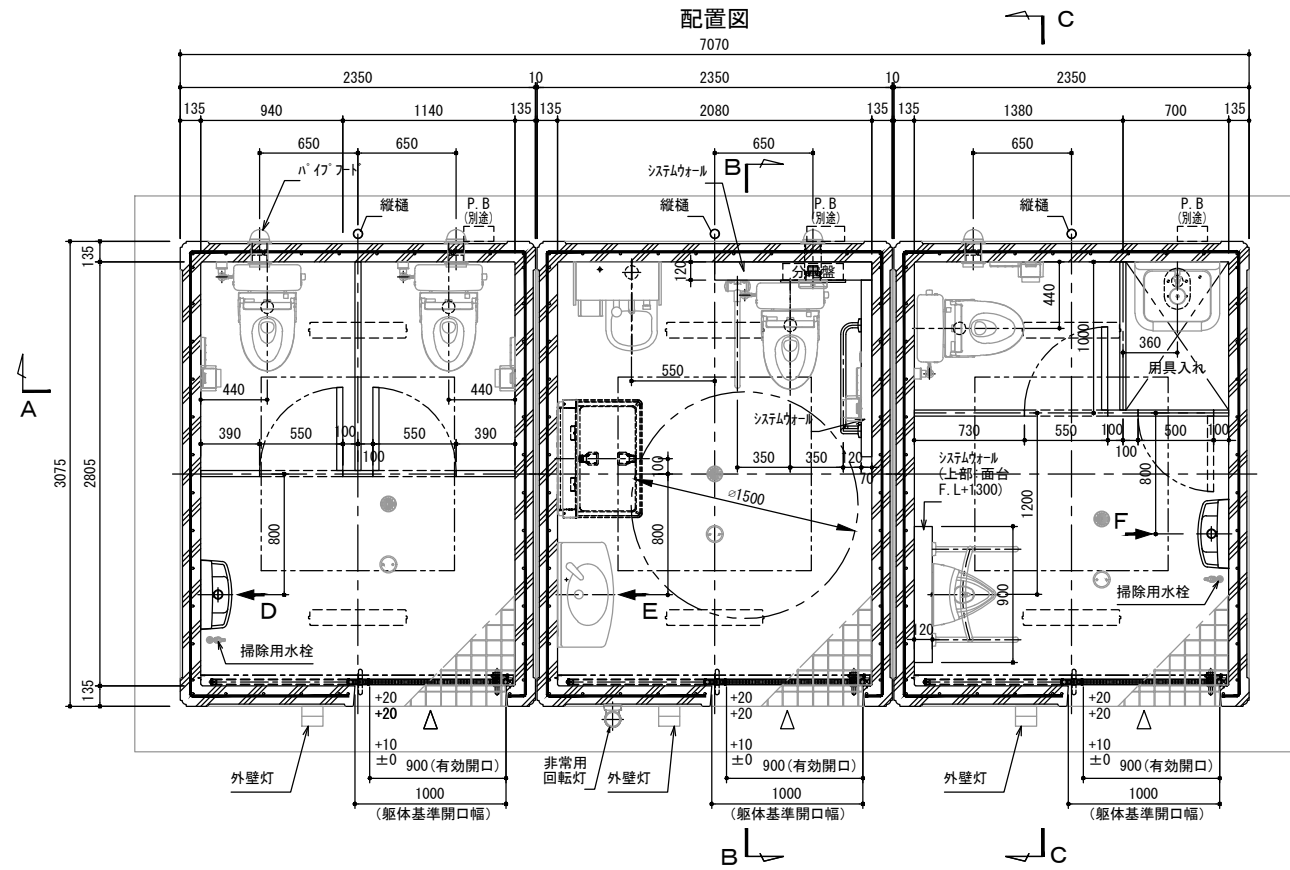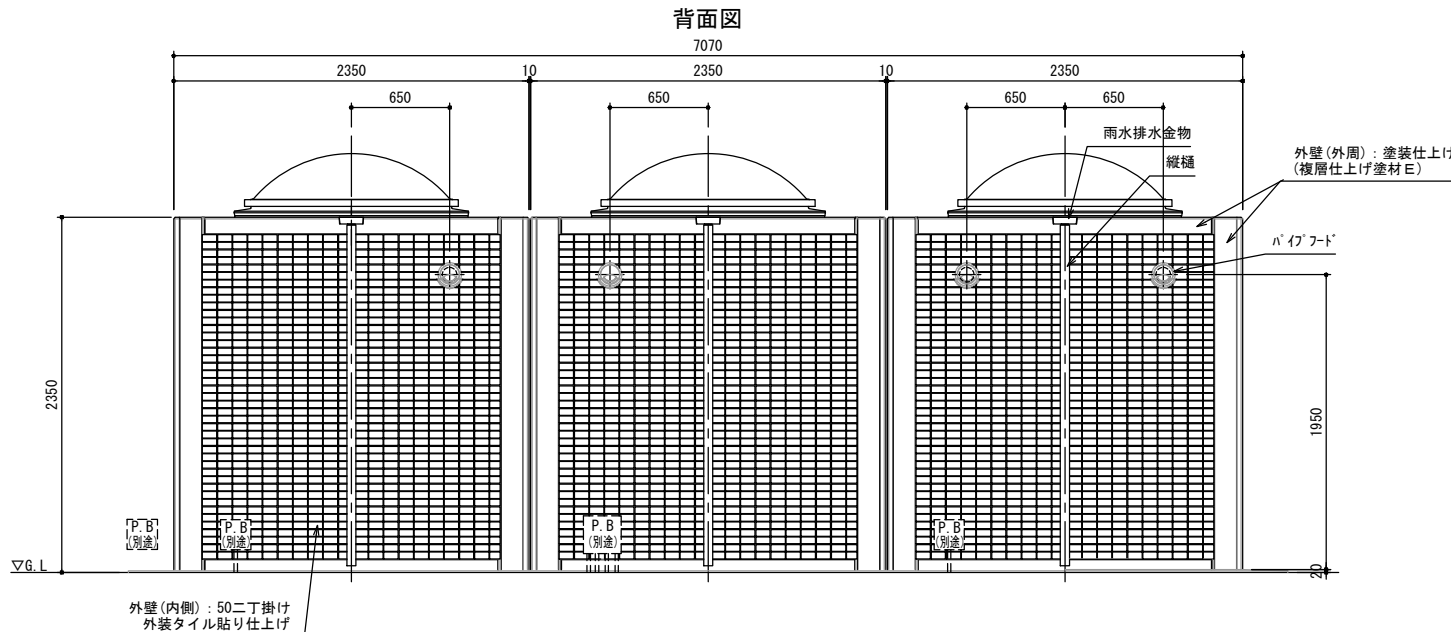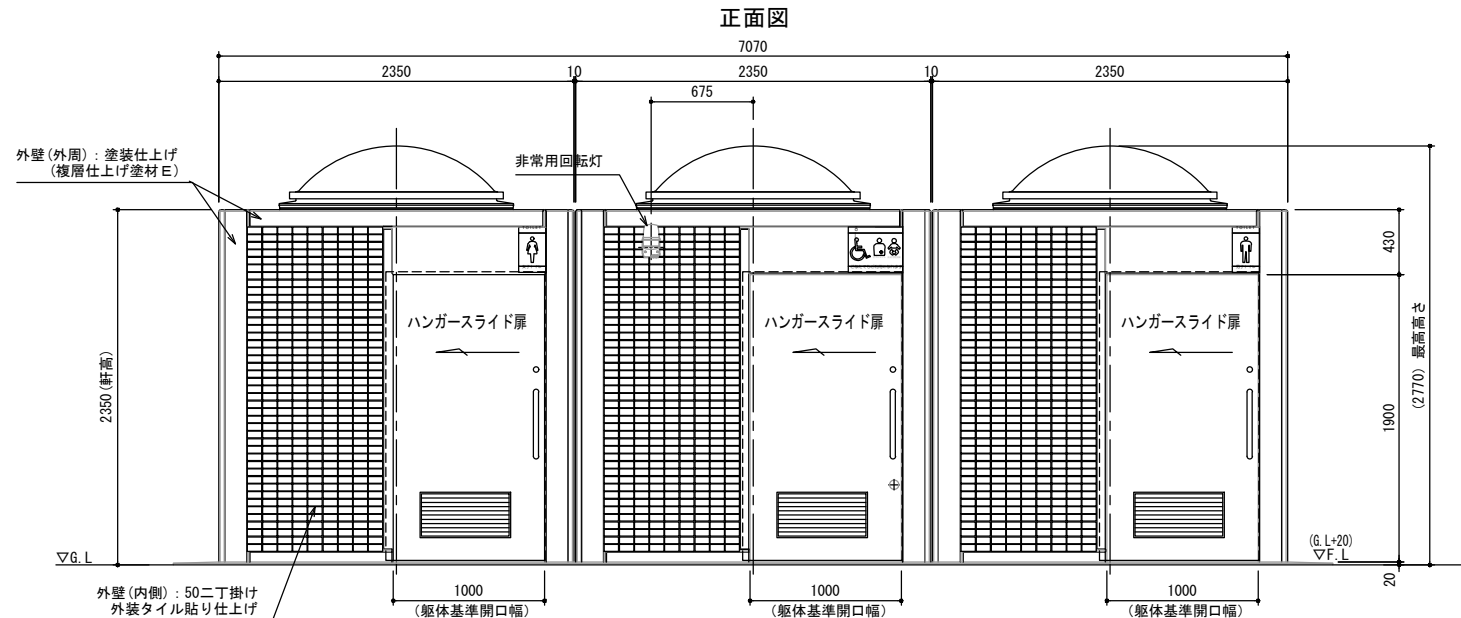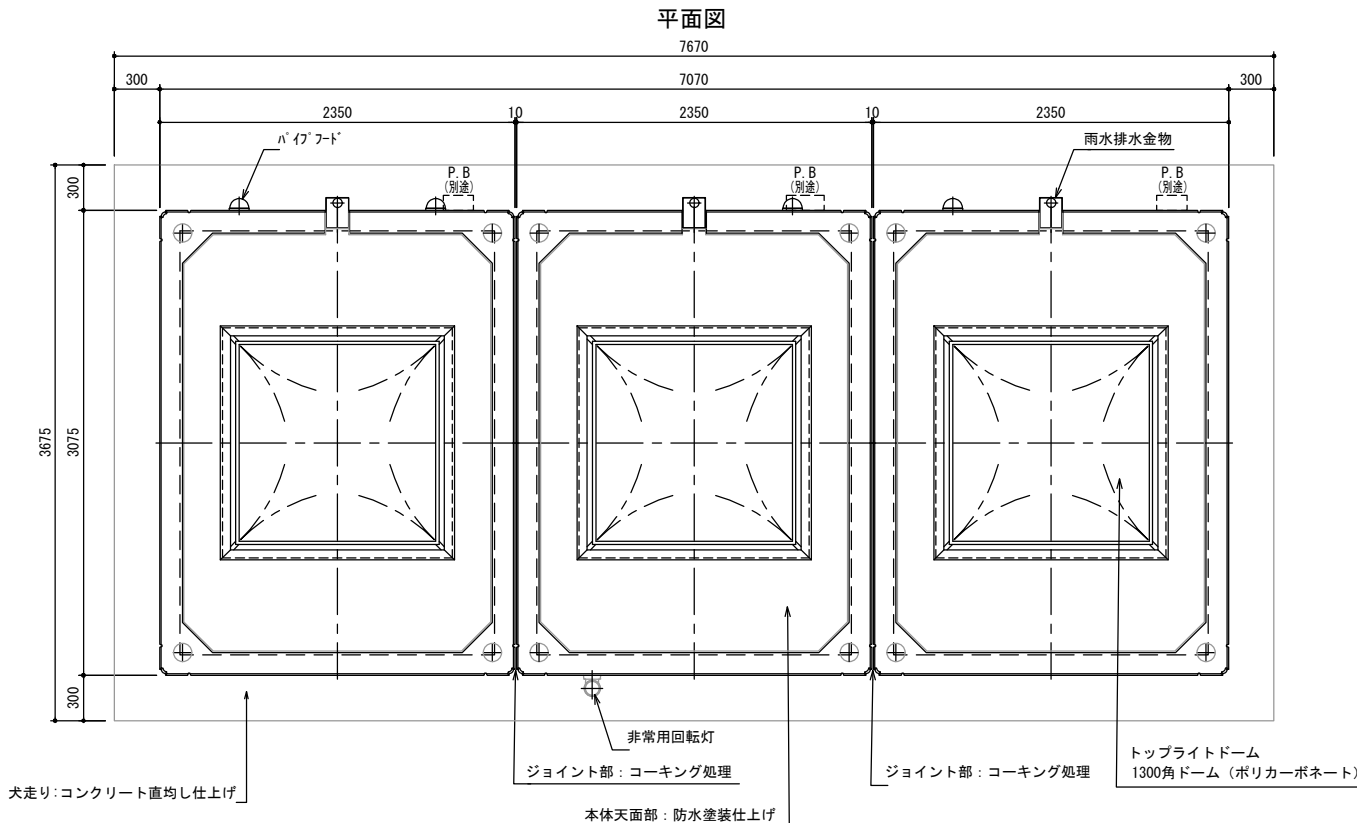

部 位		仕 様	員数
外 装	本 体	鉄筋コンクリート	—
	外 装	塗装仕上げ(復原仕上げ塗材E)+60mm2外装タイル張り仕上げ *壁面/防水塗装仕上げ、色:グレー	—
	トップライトドーム	ポリカーボネイト樹脂:1300角ドーム(乳白色) *t=6.8 輸入型板ガラス (カミシヒンワイヤ)	3
	ピクトサイン (小)	アルミ複合板 190x300(耐水性粘着シート+UVフィルム貼り)	1
	ピクトサイン (大)	アルミ複合板 360x300(耐水性粘着シート+UVフィルム貼り)	1
	換気扇	ハイパードアブル (アルミ、塗装、水切り付) 色:シルバー ペンキキャップ付 (色:白、ガラ付) 色:シルバー	4
	ハガネスライド扉 (男子/女子) 用	表面材:化粧紙調付 (色:アイリヤー、アルミ換気ガラリ 付き (自閉式) 管理用外装錠付 (※共通車))	—
	ハガネスライド扉 (多目的 用)	表面材:化粧紙調付 (色:アイリヤー、アルミ換気ガラリ 付き (自閉式) *使用表示 /非常解放錠装置、管理用外装錠付 (※共通車))	—
	雨水排水部材	雨水排水金具、ステンレス加工 補修:硬質塩化ビニル樹脂	3

部 位	項 目	仕 様	員数
内 装	内 壁	塗装仕上げ(珪藻土仕上げ塗材E)、色:ライトベージュ	
	床	100角ノンスリプタイル貼	
	室内照明	LED照明: FL200相当 色:昼白	6
	トイレブース	※素材:ポリスチレン化粧化粧板/色:アイボリー t=40 ※扉金具は鍵付 (ステンレス製)と両開き式	
	シタメウホク	*難燃性、音、下地:ポリ、メラミン化粧板(タフウホク同等)張り 色:アイボリー 巾巾:ステンレス塗装板ABS	
	天井	MDf芯材(t=20)、表面材:メラミン化粧板/色:アイボリー	

部 位	項 目	仕 様	員数
衛生設備	腰掛式便器	タンク密結耐腐食性:CS579BMS(T070)+排水口可変タイプ ウォシュレット兼蓋面固定式ロータック:SHS969AYR(T070) フロア式トイレFS2K:TCF5554AMPR(T070)+エモリコン	4
	小便器	床面排水自動洗浄小便器:UF5019H(T070)+自己発電 コクサワメイトタイプ:UASS100H(高剛性樹脂)UR141(T070)	1
	オストメイト設備	床面排水自動洗浄小便器:UF5019H(T070)+自己発電 コクサワメイトタイプ:UASS100H(高剛性樹脂)UR141(T070)	1
	手洗器 (男子/女子)	コンタクト手洗器:LSW706SR(T070) 自動給水(電動タイプ)+「床」給排水	2
排水用流水	大型手洗器 (多目的)	カウンター一体型洗面器:L2700(T070) 自動給水:TEM406AW(電動タイプ)+「床」給排水	1
	排水用流水	バケ付掃除機用排水(床排水) SK22A 送り速度制御付:T23A20C(T070)	1
	排水用流水	キックプルアップ付排水式トイレ:T28KHU13(T070)+床立上げ	3

部 位	項 目	仕 様	員数
フクセサリー	紙巻器	YH51R (TOTO)	4
	化粧鏡(男子/女子)	盗難防止形耐熱鏡: YN3545FE (TOTO)	2
	化粧鏡(多目的)	盗難防止形耐熱鏡: YN4560FE (TOTO)	1
	ベビーシート	YKA25S (TOTO)	1

部 位	項 目	仕 様	員数
多目的器具	固定式手摺 (L型)	T 112CL10 樹脂被覆「SUS304」(TOTO)	1
	可動式手摺 (はね上げ式)	T 112H7R 樹脂被覆「SUS304」(TOTO)	1
	小便器用手摺	T 112CU22 樹脂被覆「SUS304」(TOTO)	1

※衛生陶器、紙巻器、手摺被覆樹脂色は「パステルアイボリー」とする。

●特記事項

- ・外壁の塗装色、及びタイルの色/柄は協議の上決定とする。
- ・トイレ本体の鉄筋コンクリート躯体は、鋼製型枠による一体成型品とする。
- ・本製品は、プレキャスト鉄筋コンクリート製品(JIS A 5372)の認定を受けたJ I S工場の品質管理の下、製造された製品とする。
- ・本製品は、(一社)日本公園施設業協会の賠償責任保険に加入した製品とする。

建築面積・延床面積

$$6.920 \text{ m} \times 2.925 \text{ m} = 20.241 \text{ m}^2 \rightarrow 20.24 \text{ m}^2$$

特 記											京都府政策企画部			 企業組合 一級建築士事務所	 心とまち設計	一級建築士登録第187741号 石上圭介 一級建築士事務所登録 (02A) 第00282号	工事名称	アート&テクノロジー・ヴィレッジ (仮称) 建設工事 (建築工事)	DATE	R04. 03 . 31	Check		 C. E. M.
	企画参事 (南担当)	参事	主事									図面名称	屋外トイレ棟 平面図・立面図・断面図				SCALL	1/50	Charge	Dr	No.	0T-01	