

樹々と棲まう家



○敷地面積: 198.00㎡ (59.9坪)
○床面積
1階床面積: 61.83㎡
2階床面積: 41.93㎡
計: 103.76㎡ (31.4坪)

○容積率: 52.4%
○建蔽率: 34.0%

○外部仕上
屋根: ガリバリウム鋼板
外壁: スギt15押縁縦張
○内部仕上
床: ヒノキt15w120フローリング
壁: スギt12w120横張
天井: スギt12w120

台所で野菜を切っているとき、ふと目を上げると、視界の中には子供と樹。
居間で新聞を読んでいるとき、ふと目を上げると、視界の中には子供と樹。
スタディコーナーで勉強しているとき、ふと目を上げると、視界の中には母と樹。
いつもの生活のなかで、樹の存在を感じられる”樹々と棲まう家”。
樹々と棲まうエリアは気候に対する準備も必要。
強度ある軸組に加え、雨・風・雪除け壁のあるポーチや
突然の雨・風にも安心な半外部の物干スペースを計画した。




居間-1




居間-2




台所

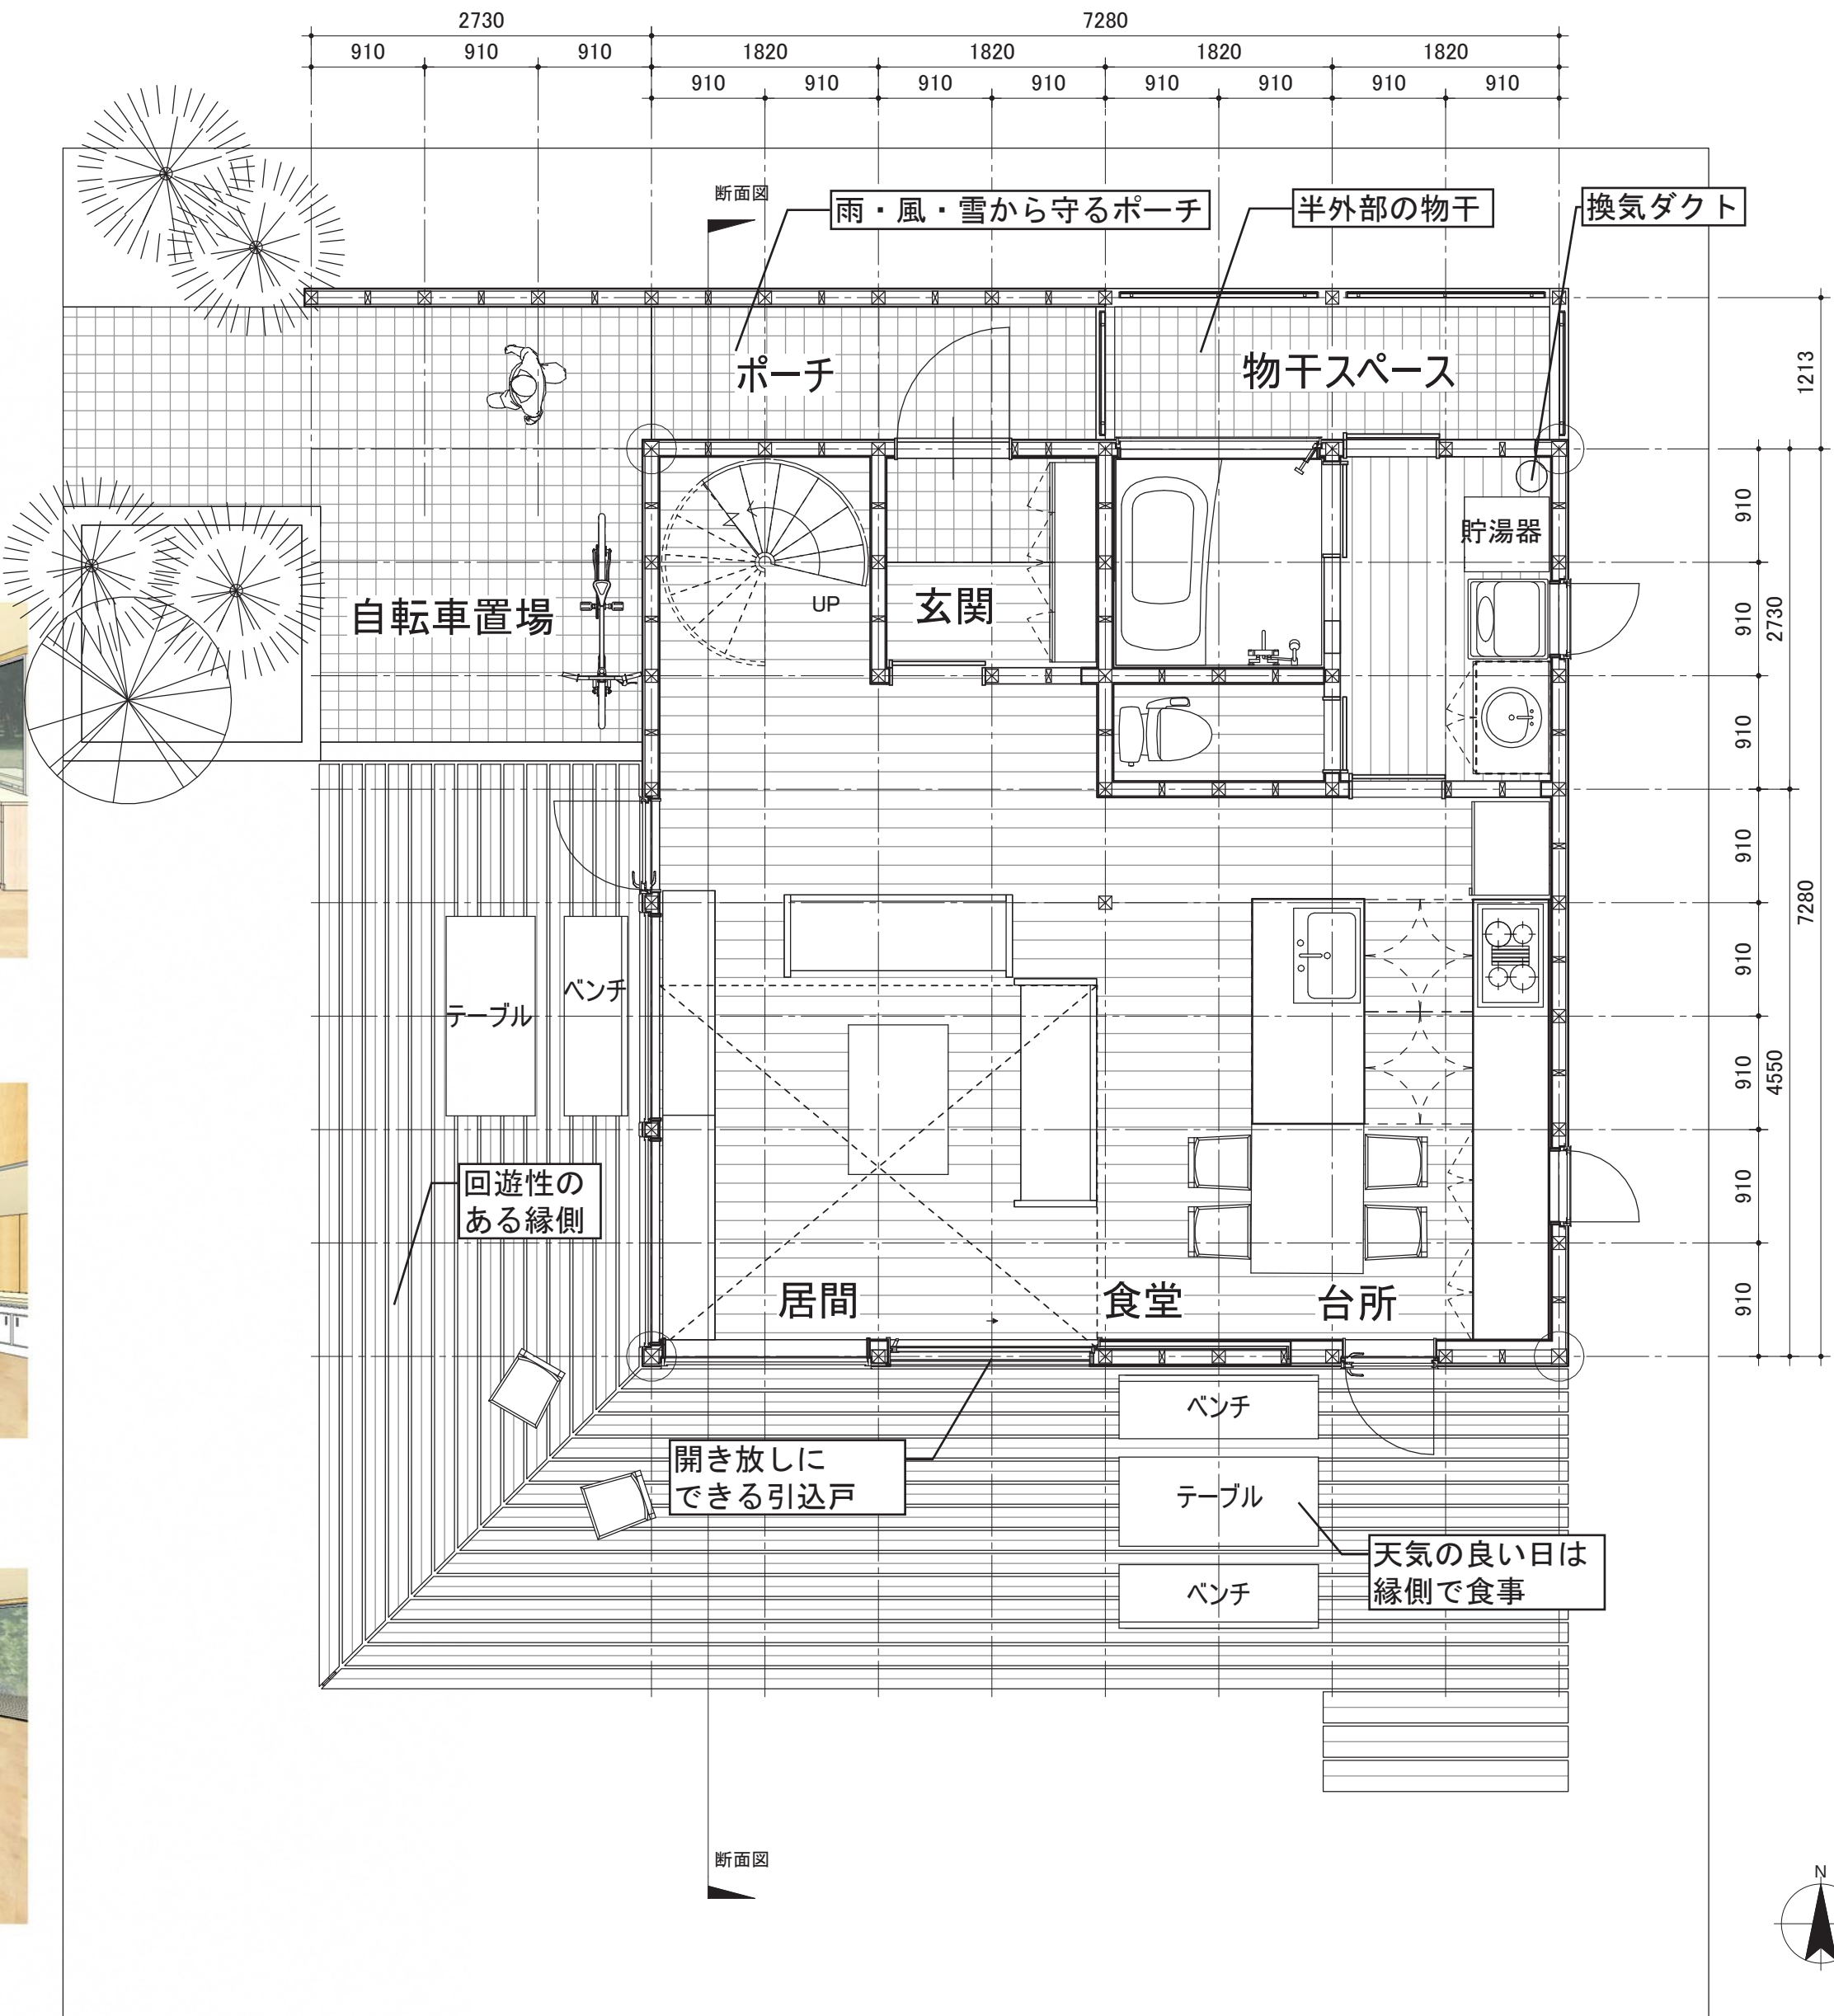


1階平面図 1:50

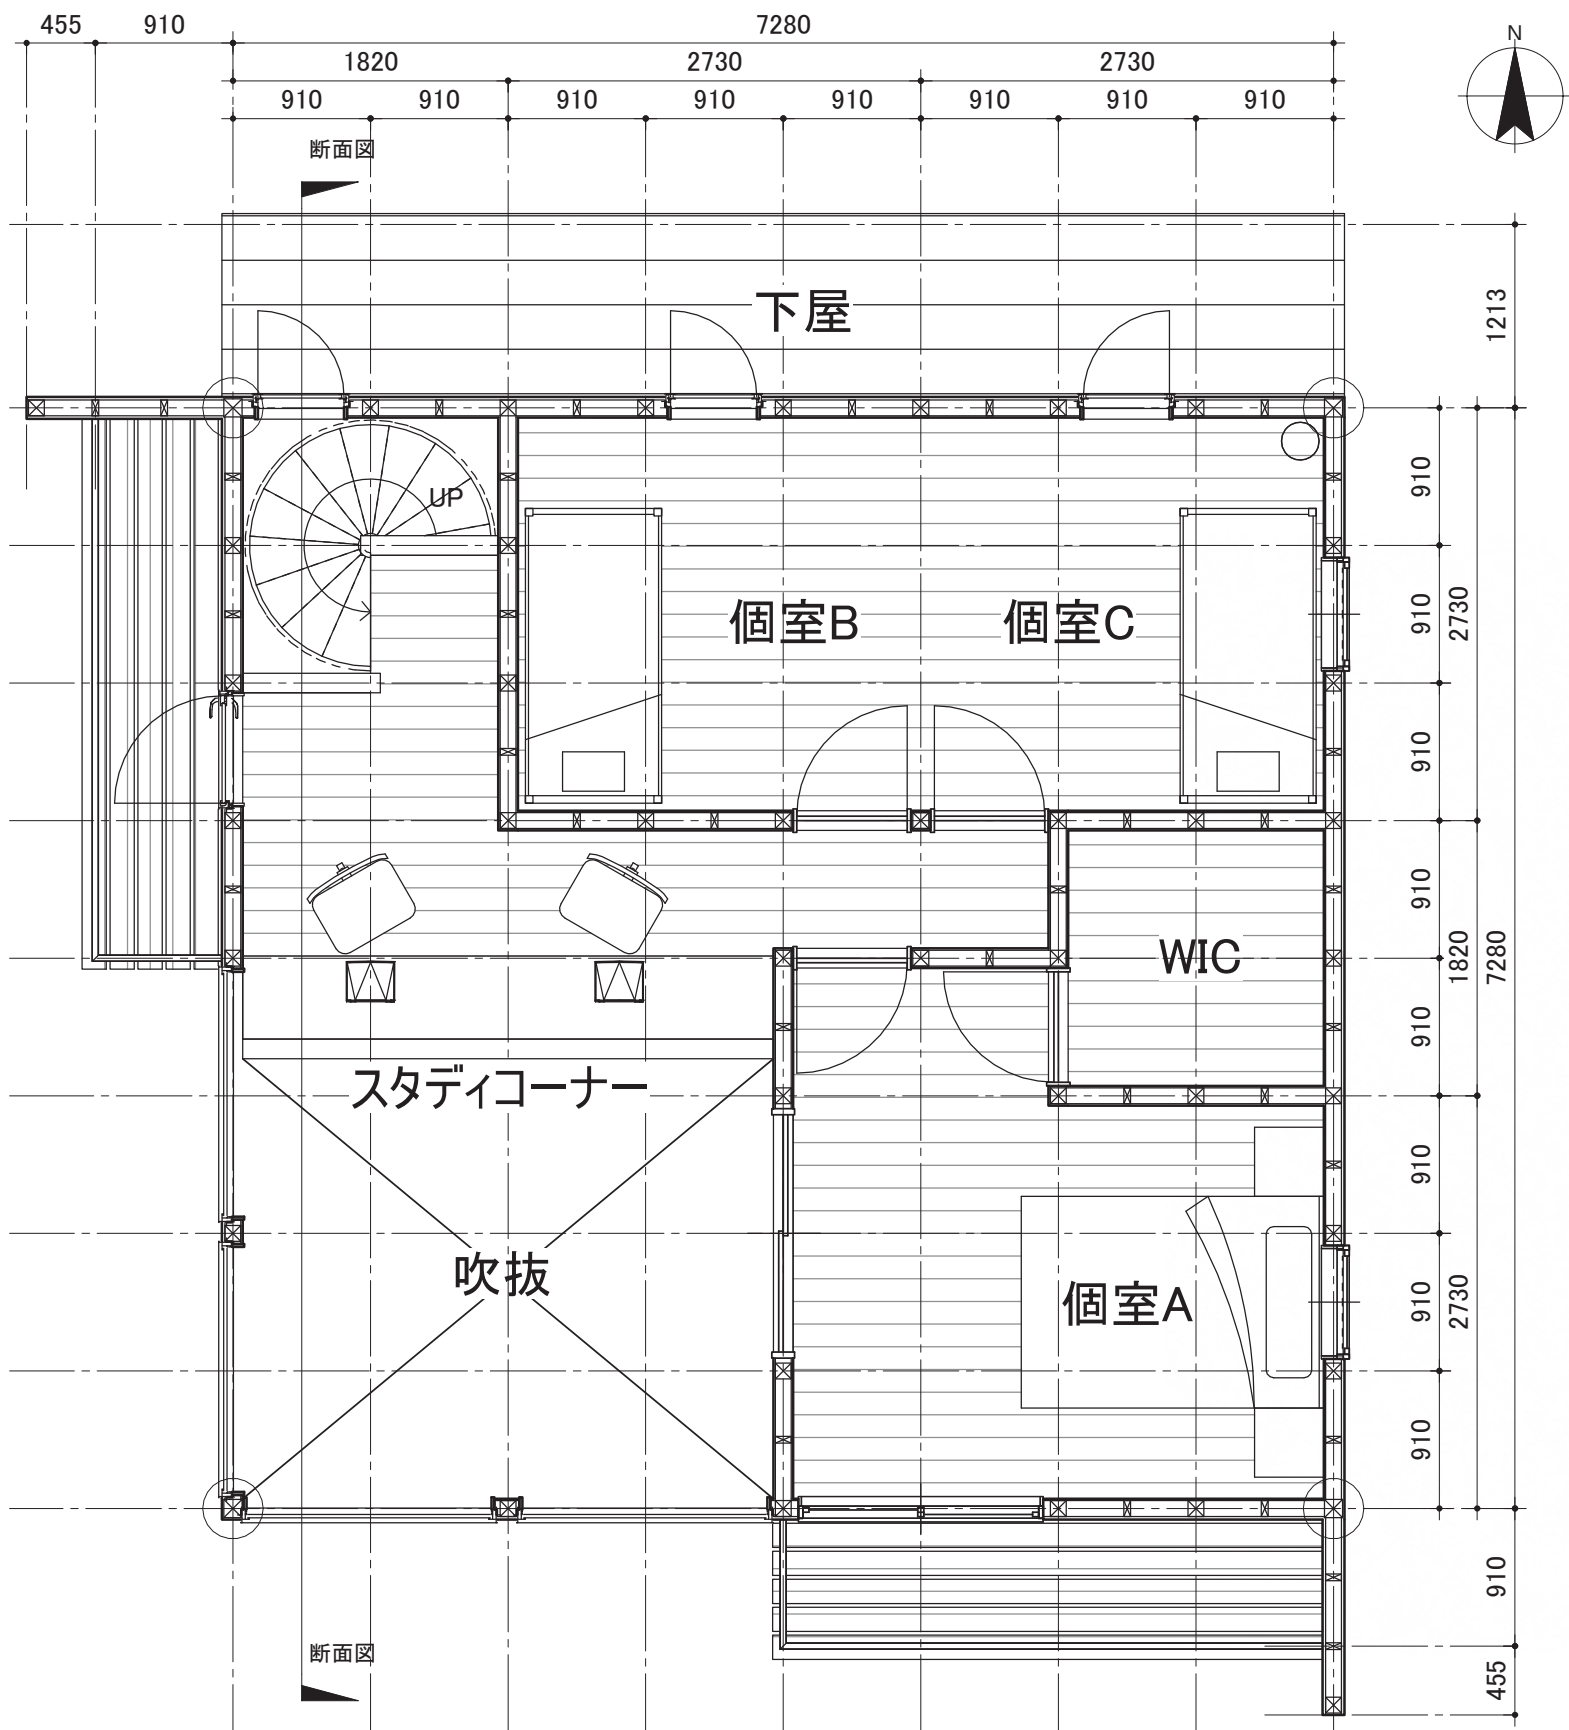

2階平面図 1:50

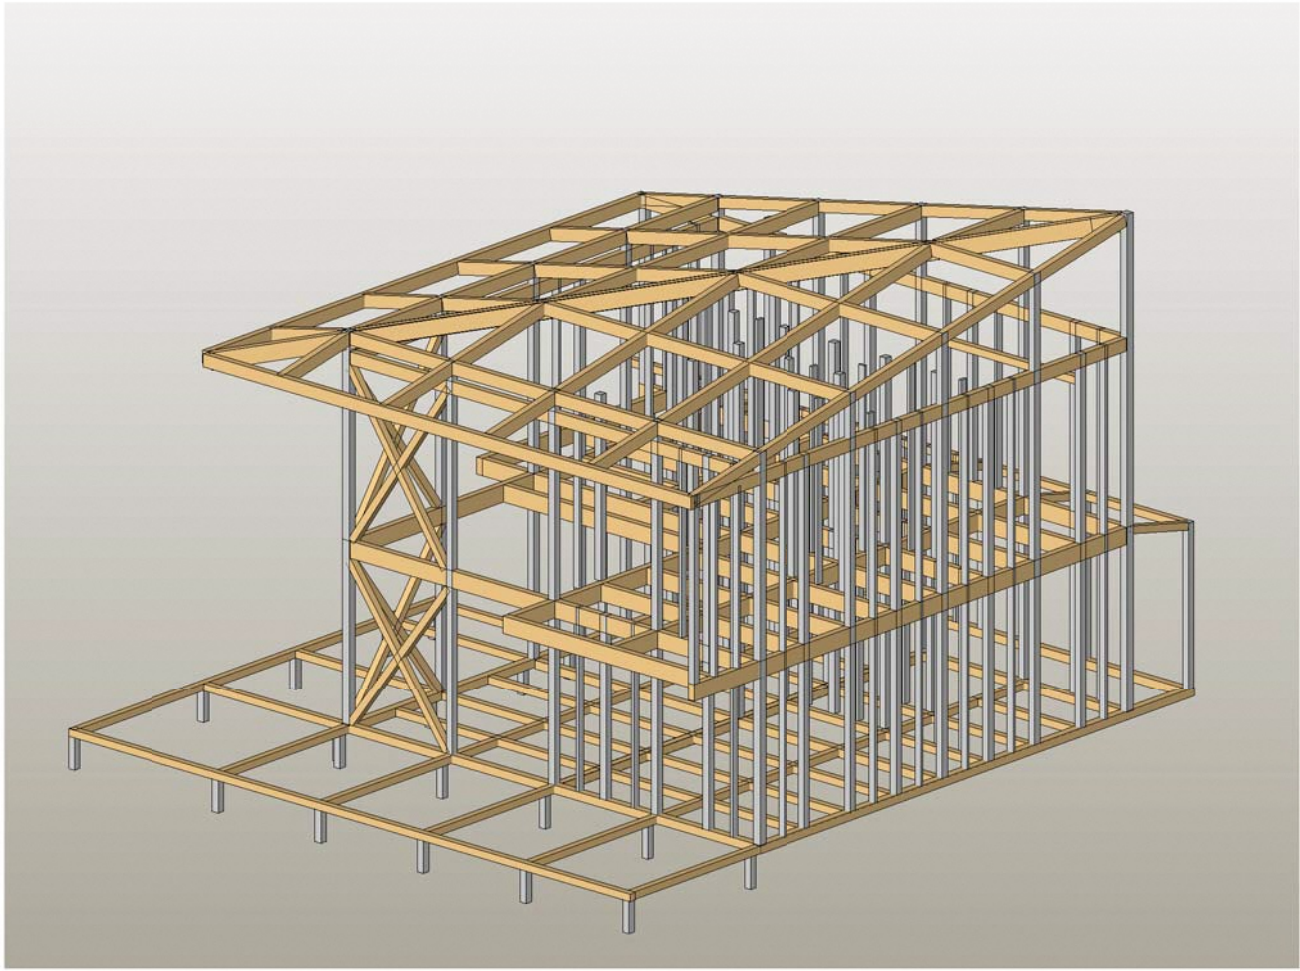


軸組

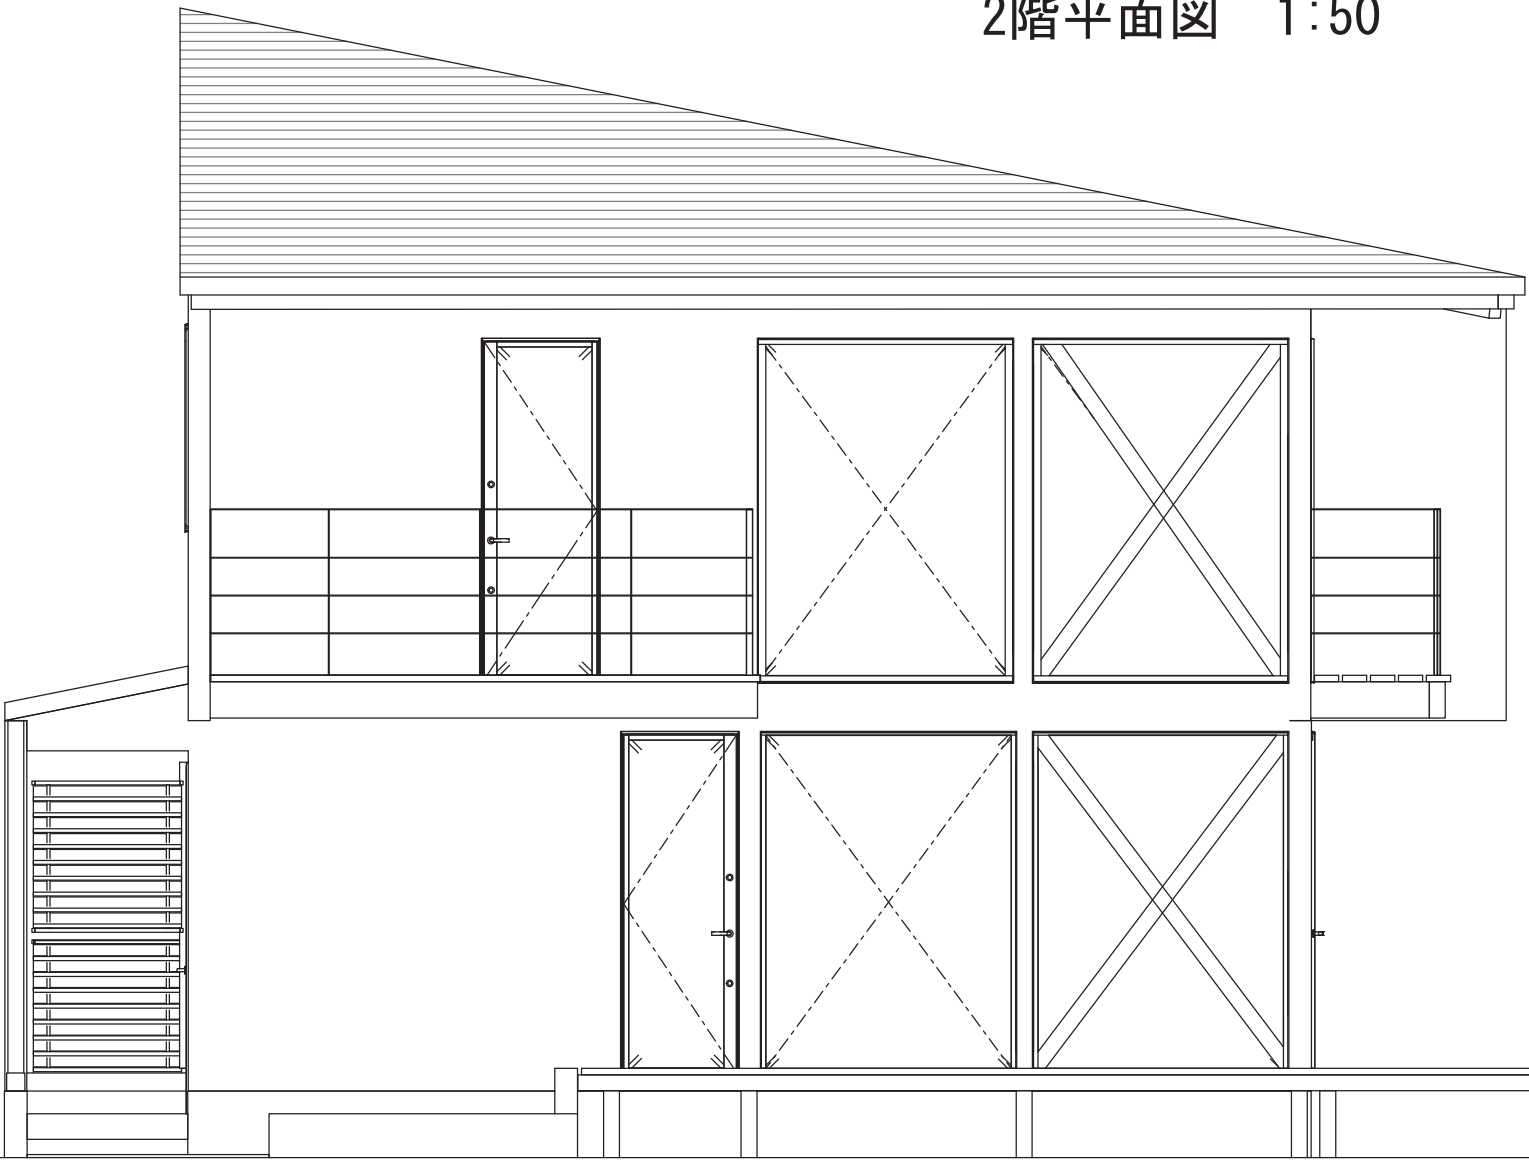


西立面図 1:50



北立面図 1:50

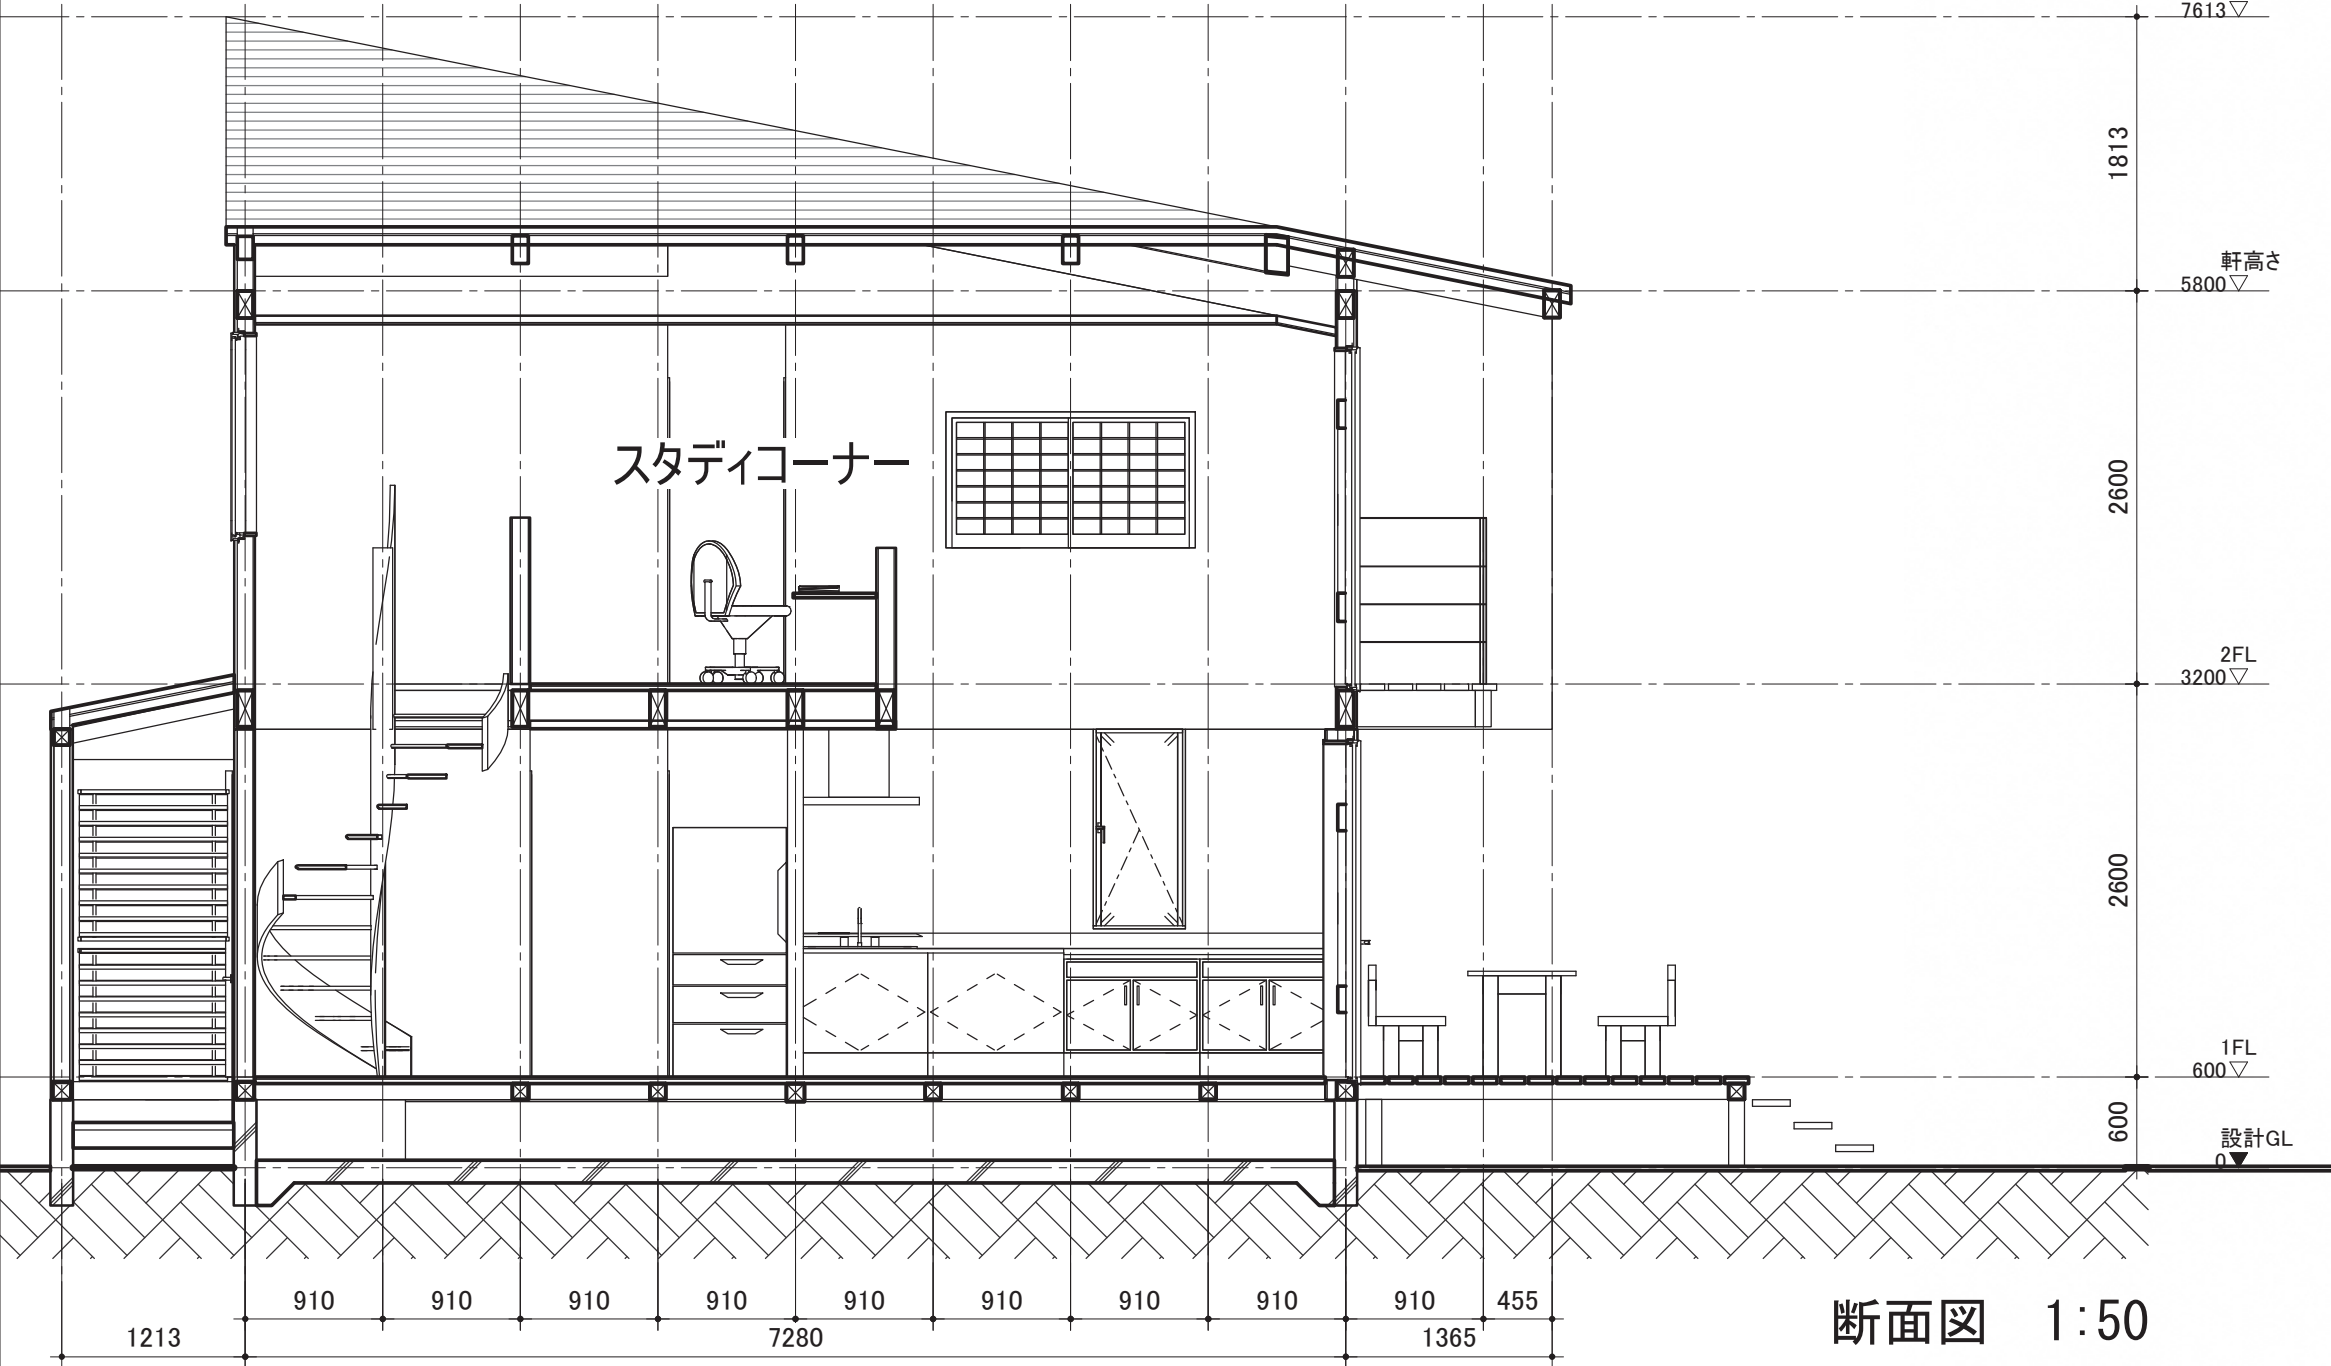

断面図 1:50

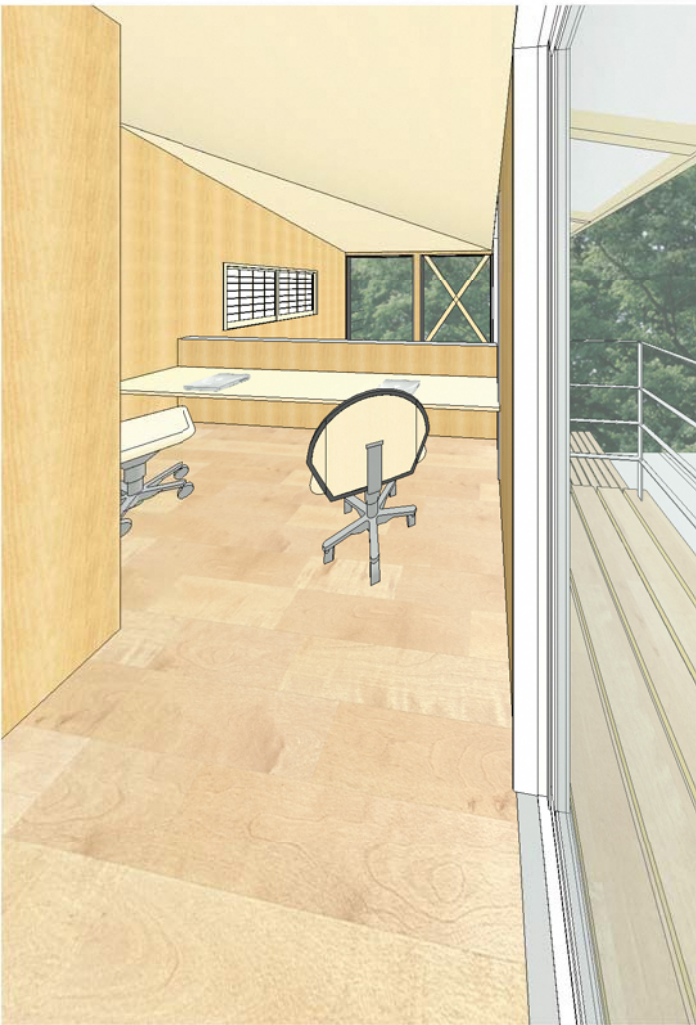

スタディコーナー