



宅地造成等工事規制区域及び特定盛土等規制区域位置図(南山城村)

南山城規制区域0705-1

区	域	南山城村 宅地造成等工事規制区域、特定盛土等規制区域				
所	在	地	京都府相楽郡南山城村			
基	礎	調	査	時	期	令和5年10月～令和6年9月

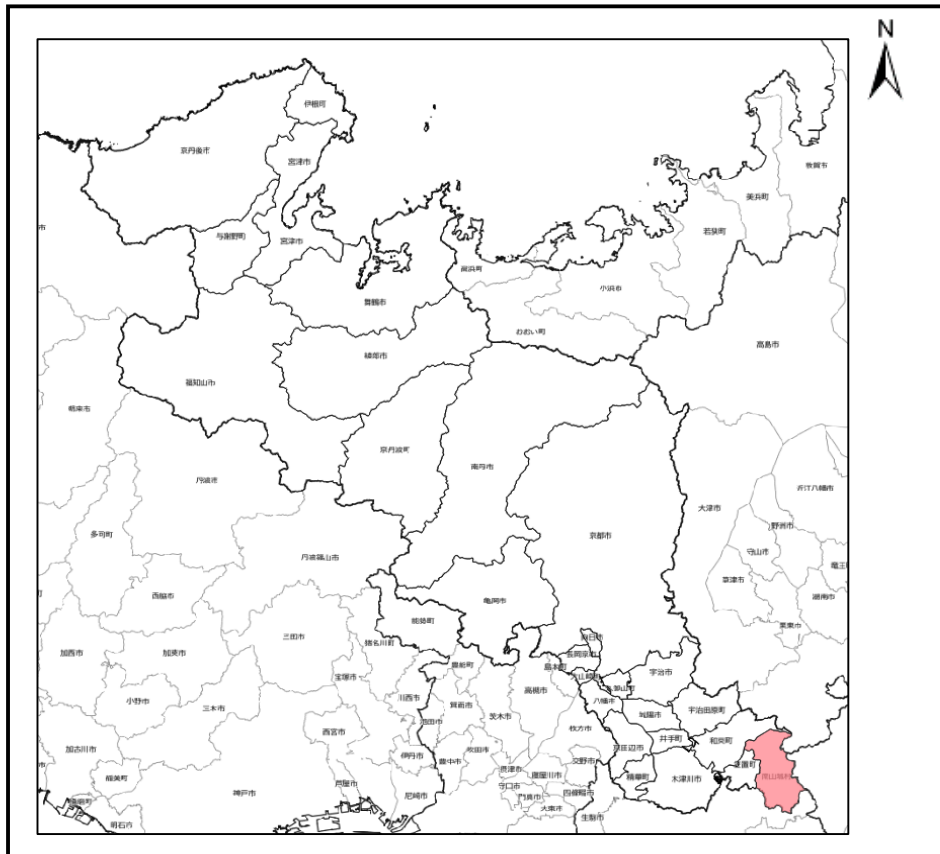

全体位置図(S=1:650,000)

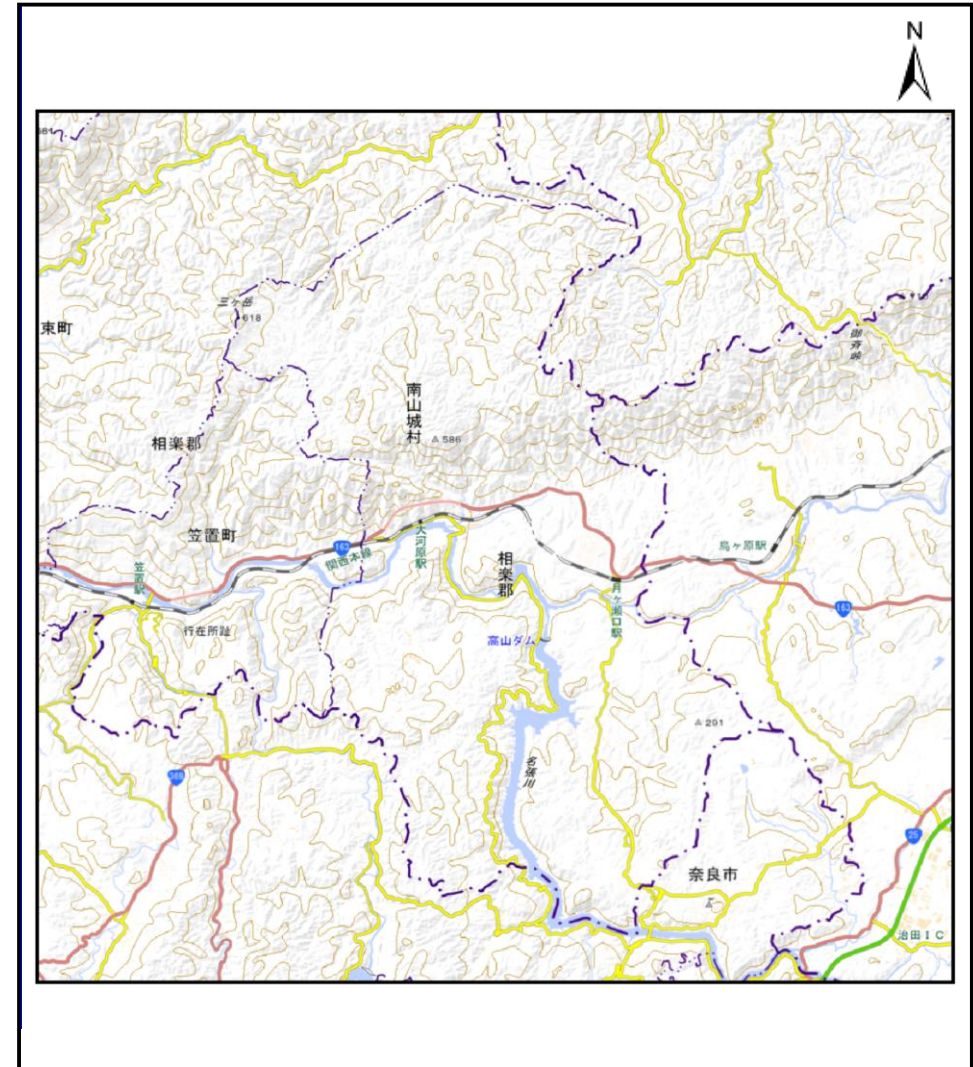

詳細位置図(S=1:120,000)

測量法に基づく国土地理院長承認(使用)R 6JHs 76

宅地造成等工事規制区域及び特定盛土等規制区域平面図(南山城村)

南山城規制区域0705-2

基礎調査時期


令和5年10月～令和6年9月

箇所名

-

所在地

京都府相楽郡南山城村

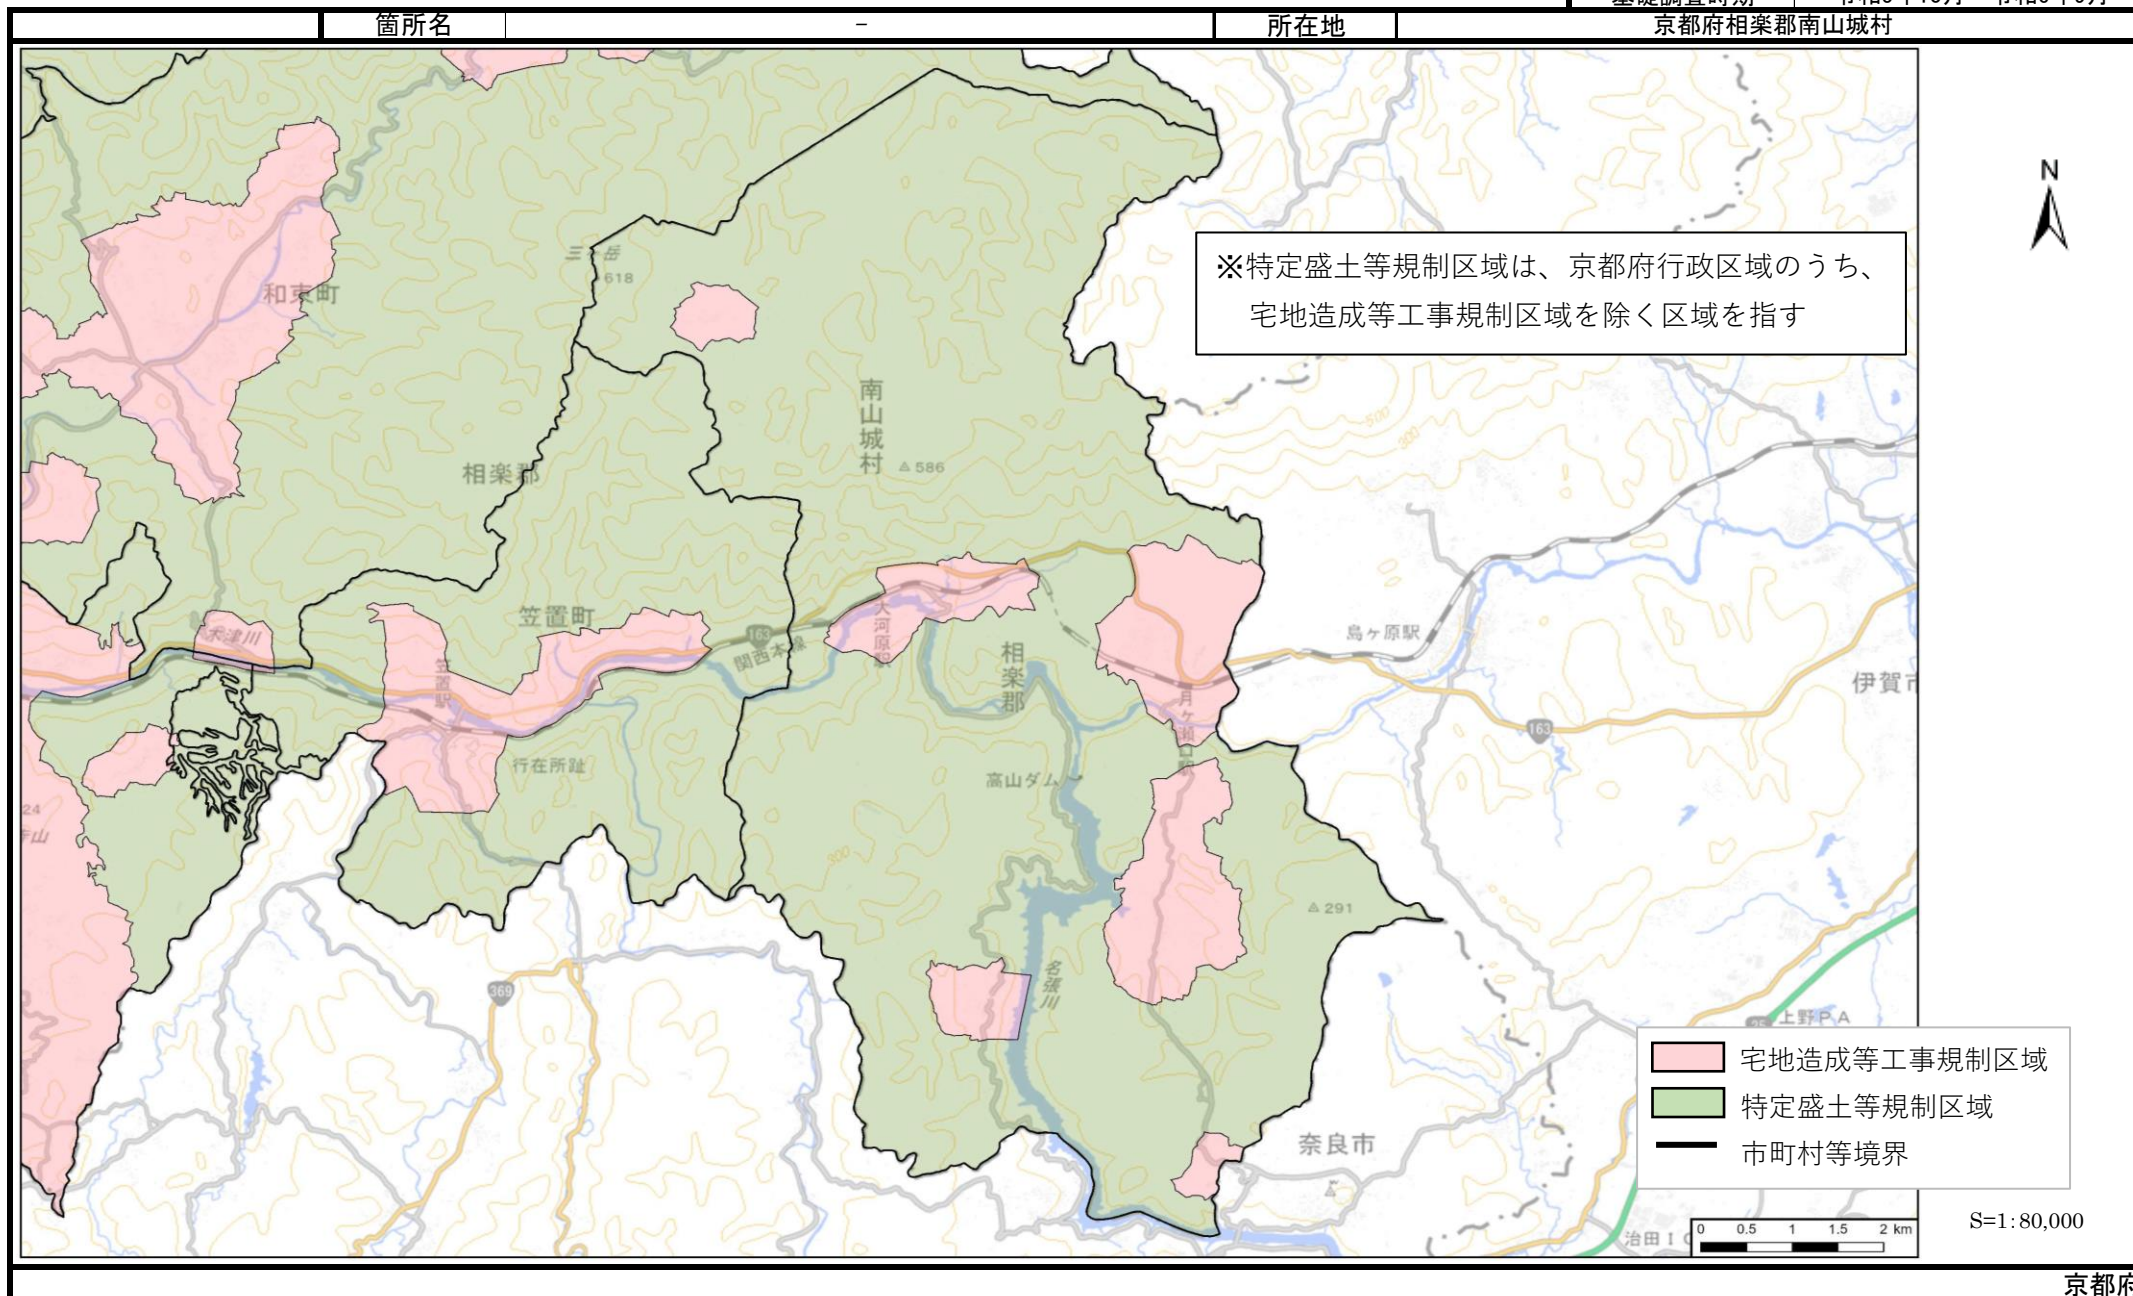

京都府