



宅地造成等工事規制区域
及び特定盛土等規制区域
図郭単位図（京丹波町）その9

9 / 16

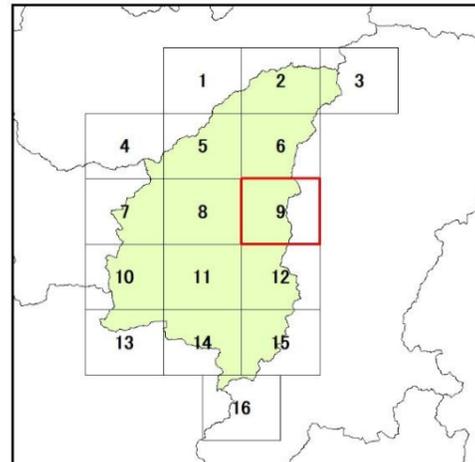


※特定盛土等規制区域は、京都府行政区域のうち、宅地造成等工事規制区域を除く区域を指す

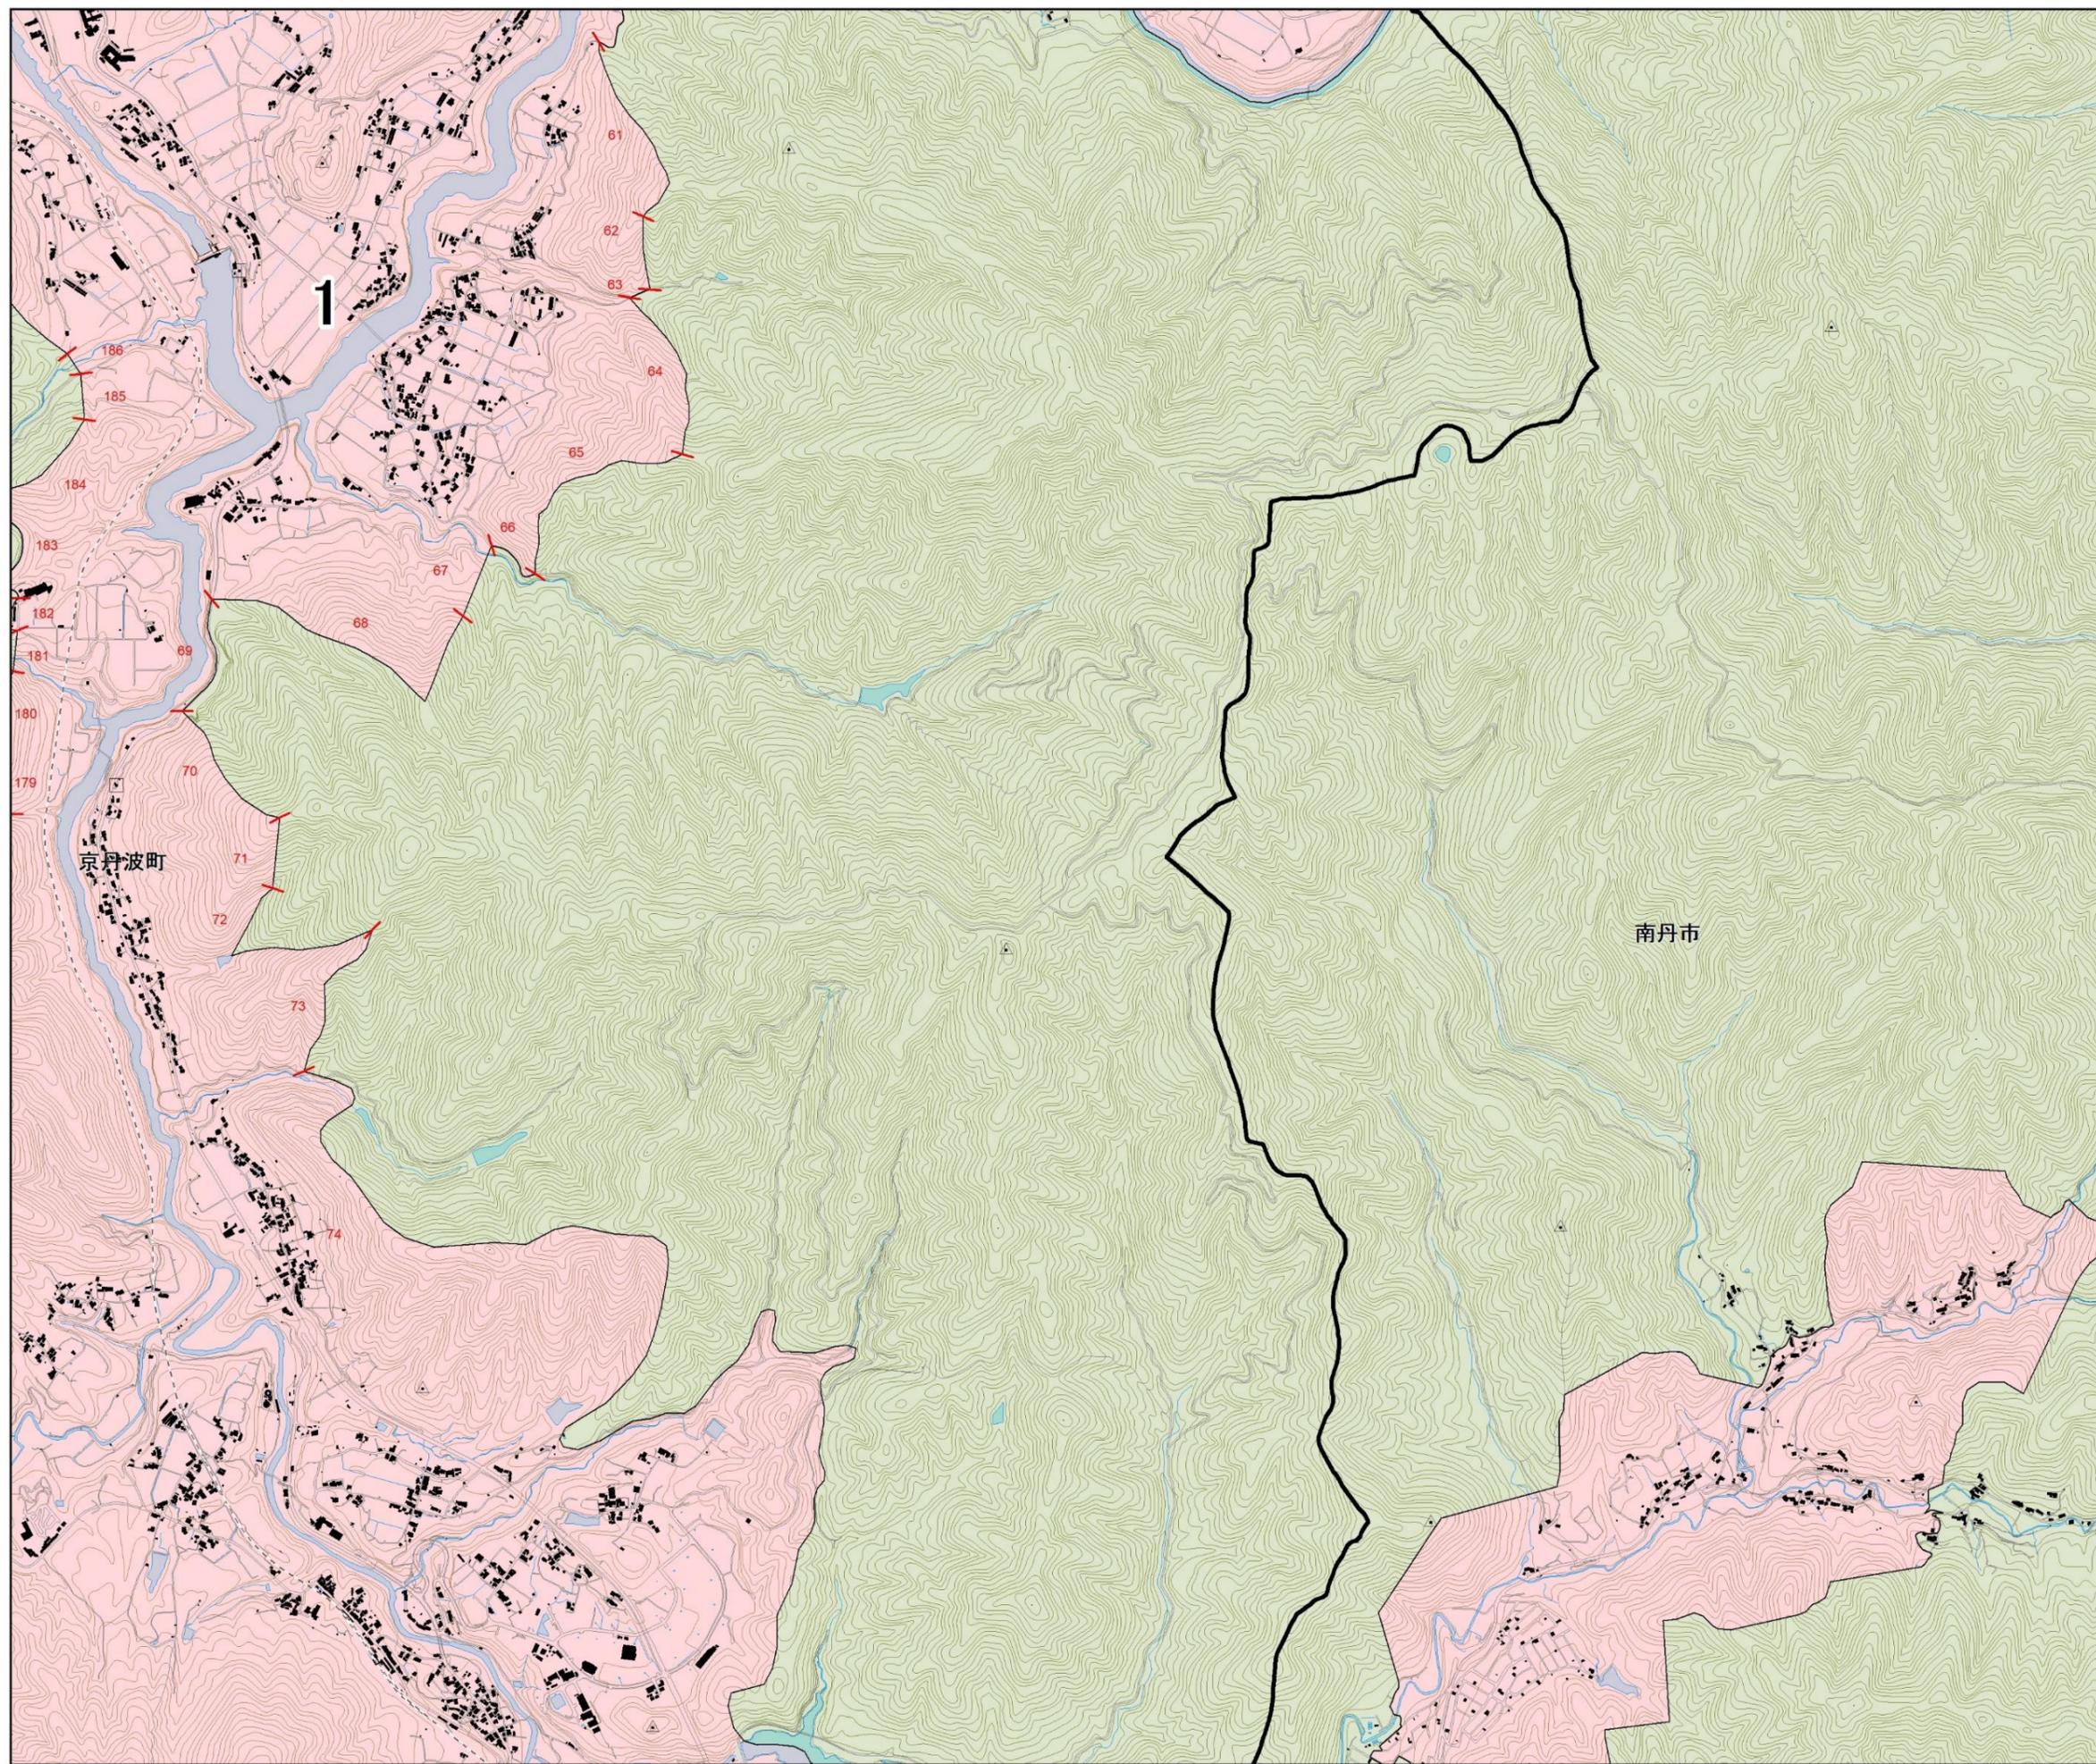

京丹波図郭単0705-9


凡例

- 宅地造成等工事規制区域
- 特定盛土等規制区域
- 行政界

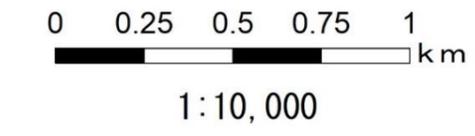


宅地造成等工事規制区域
及び特定盛土等規制区域
図郭単位図（京丹波町）その10

10 / 16

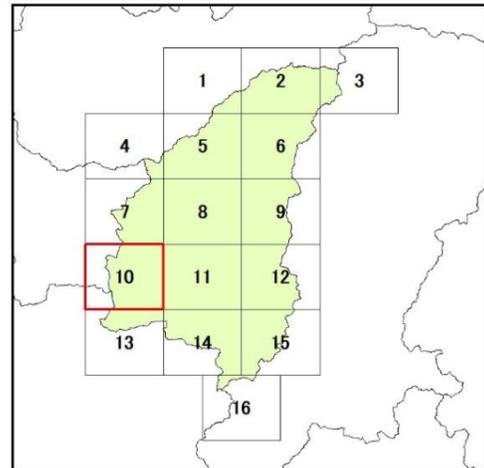


※特定盛土等規制区域は、京都府行政区域のうち、宅地造成等工事規制区域を除く区域を指す

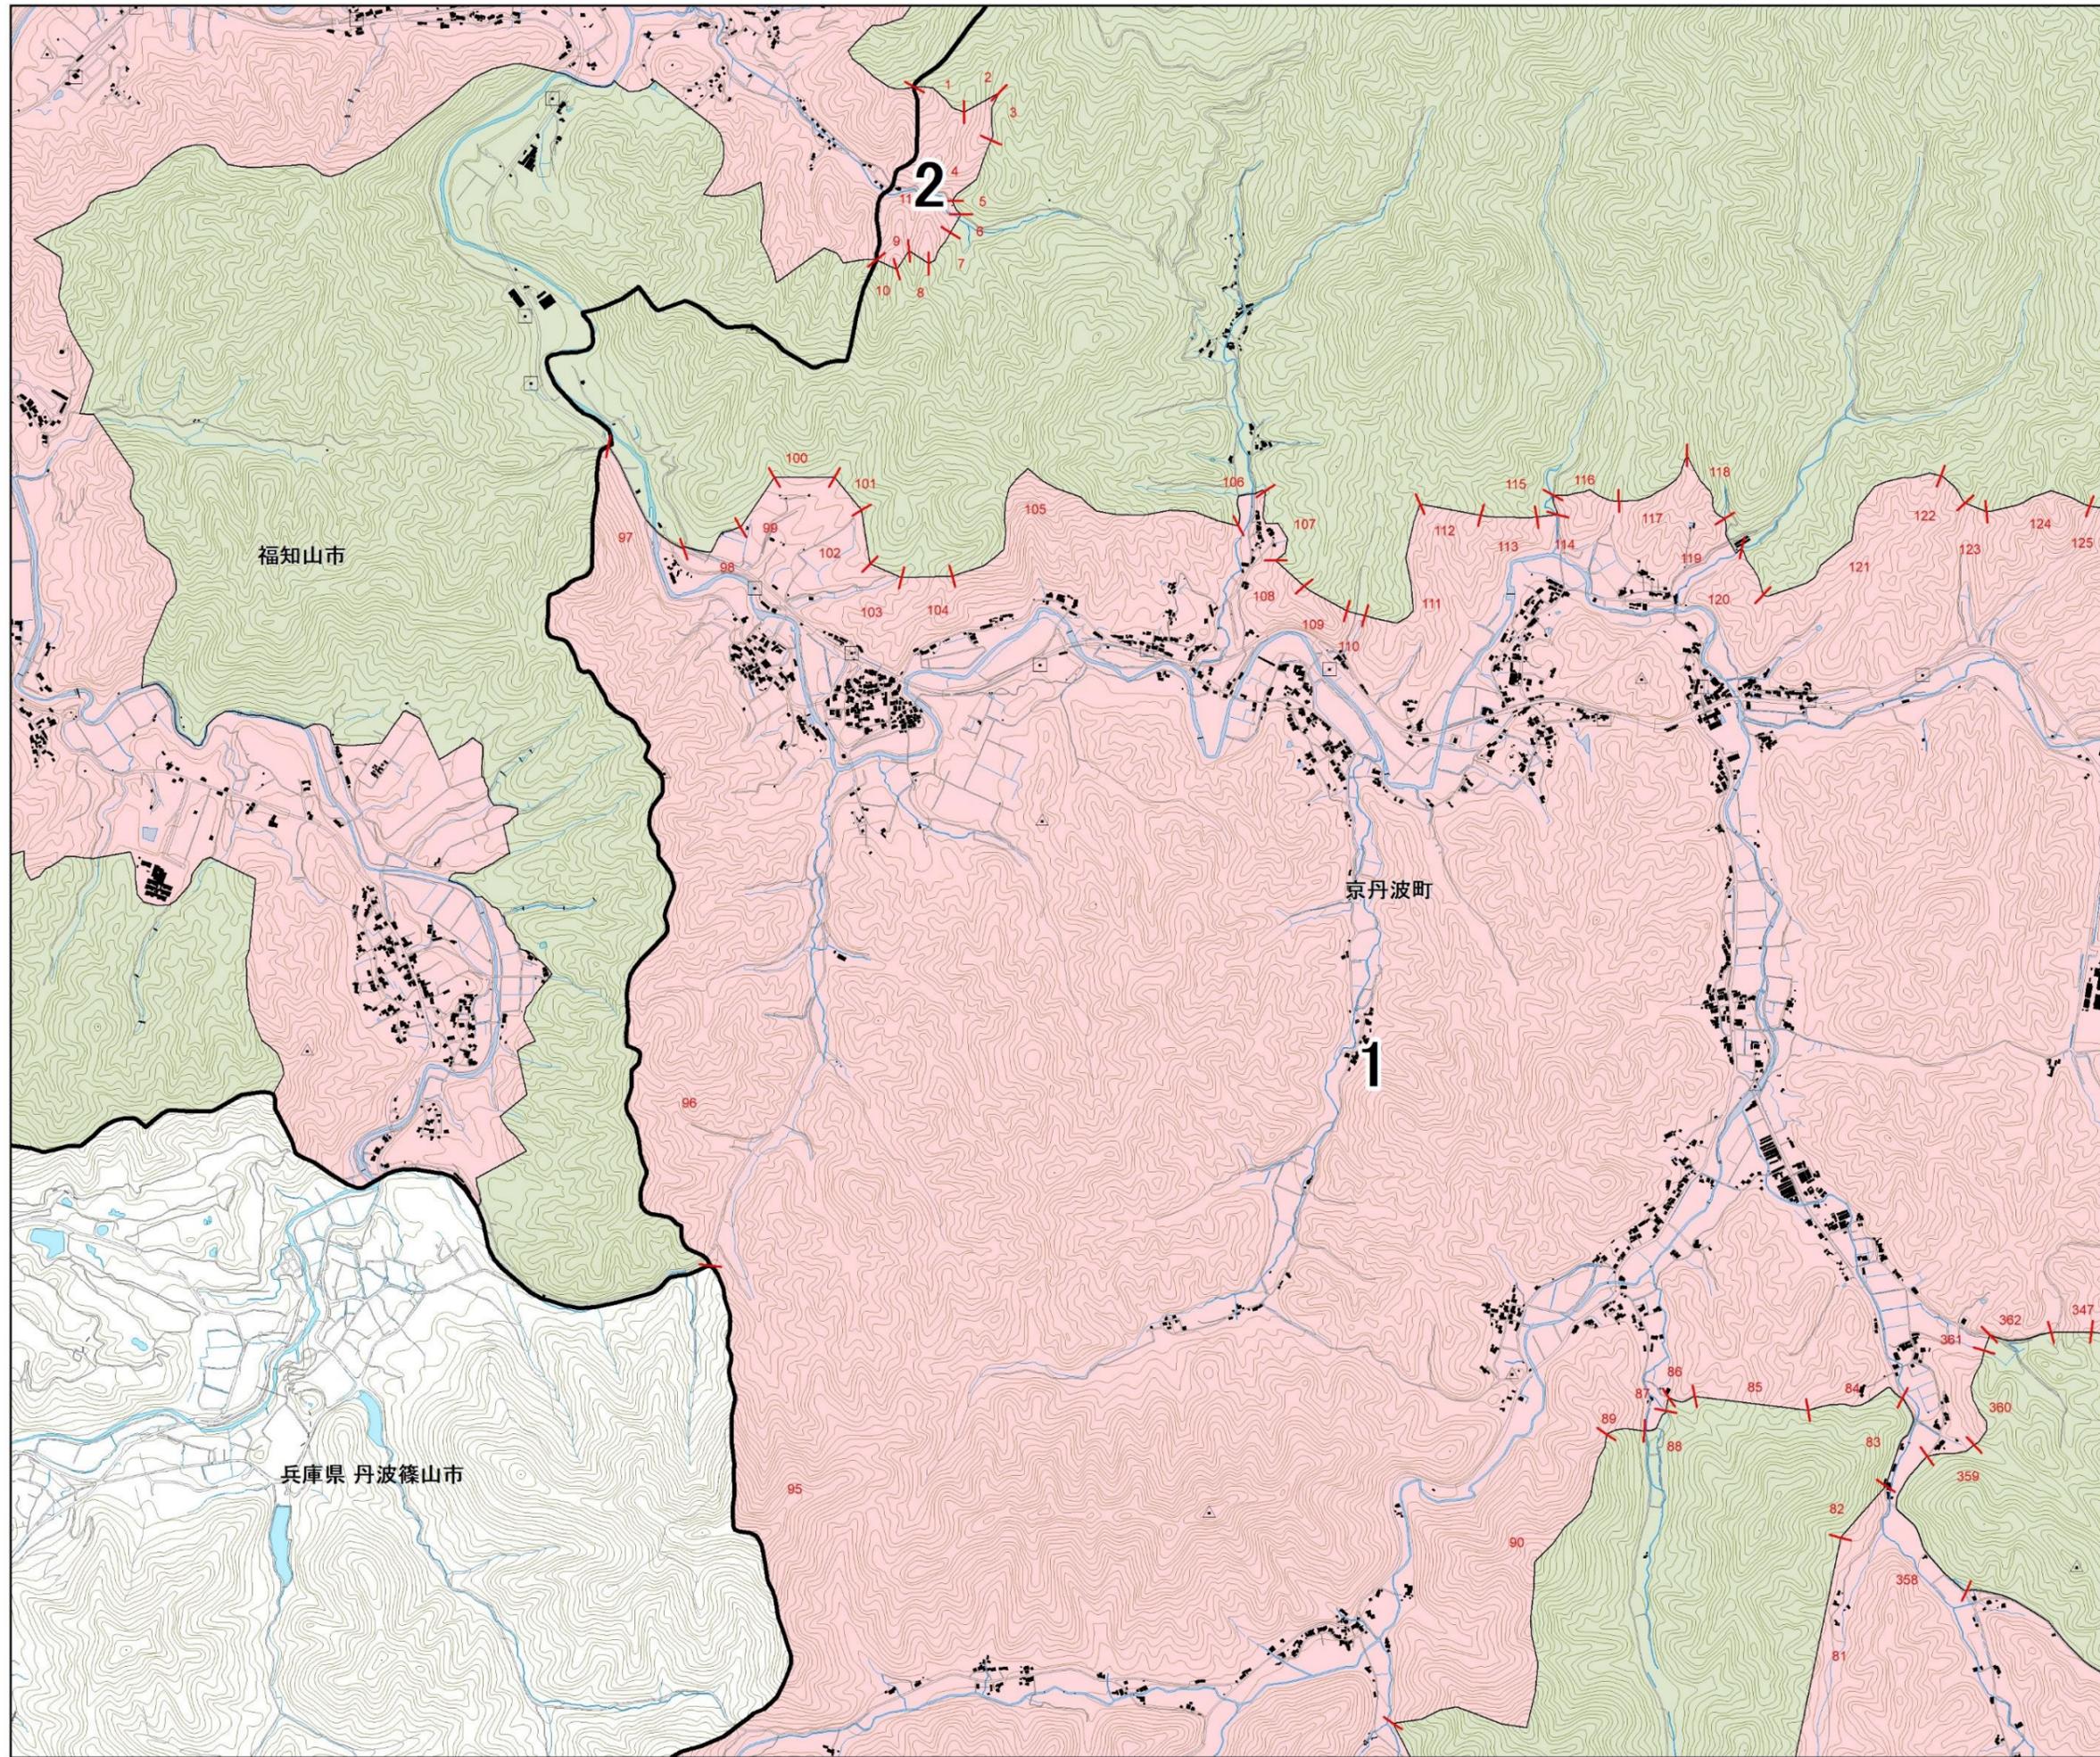

京丹波図郭単0705-10


凡例

- 宅地造成等工事規制区域
- 特定盛土等規制区域
- 行政界

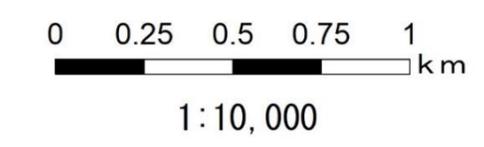


宅地造成等工事規制区域
及び特定盛土等規制区域
図郭単位図（京丹波町）その11

11 / 16

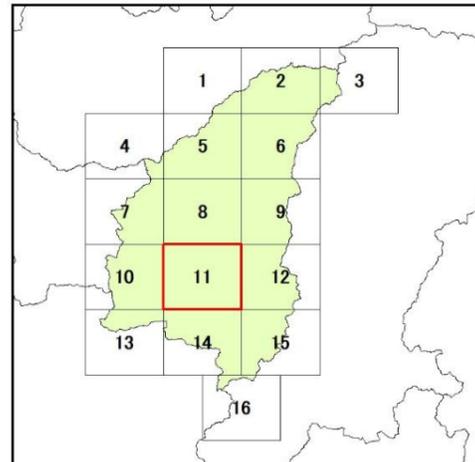


※特定盛土等規制区域は、京都府行政区域のうち、宅地造成等工事規制区域を除く区域を指す

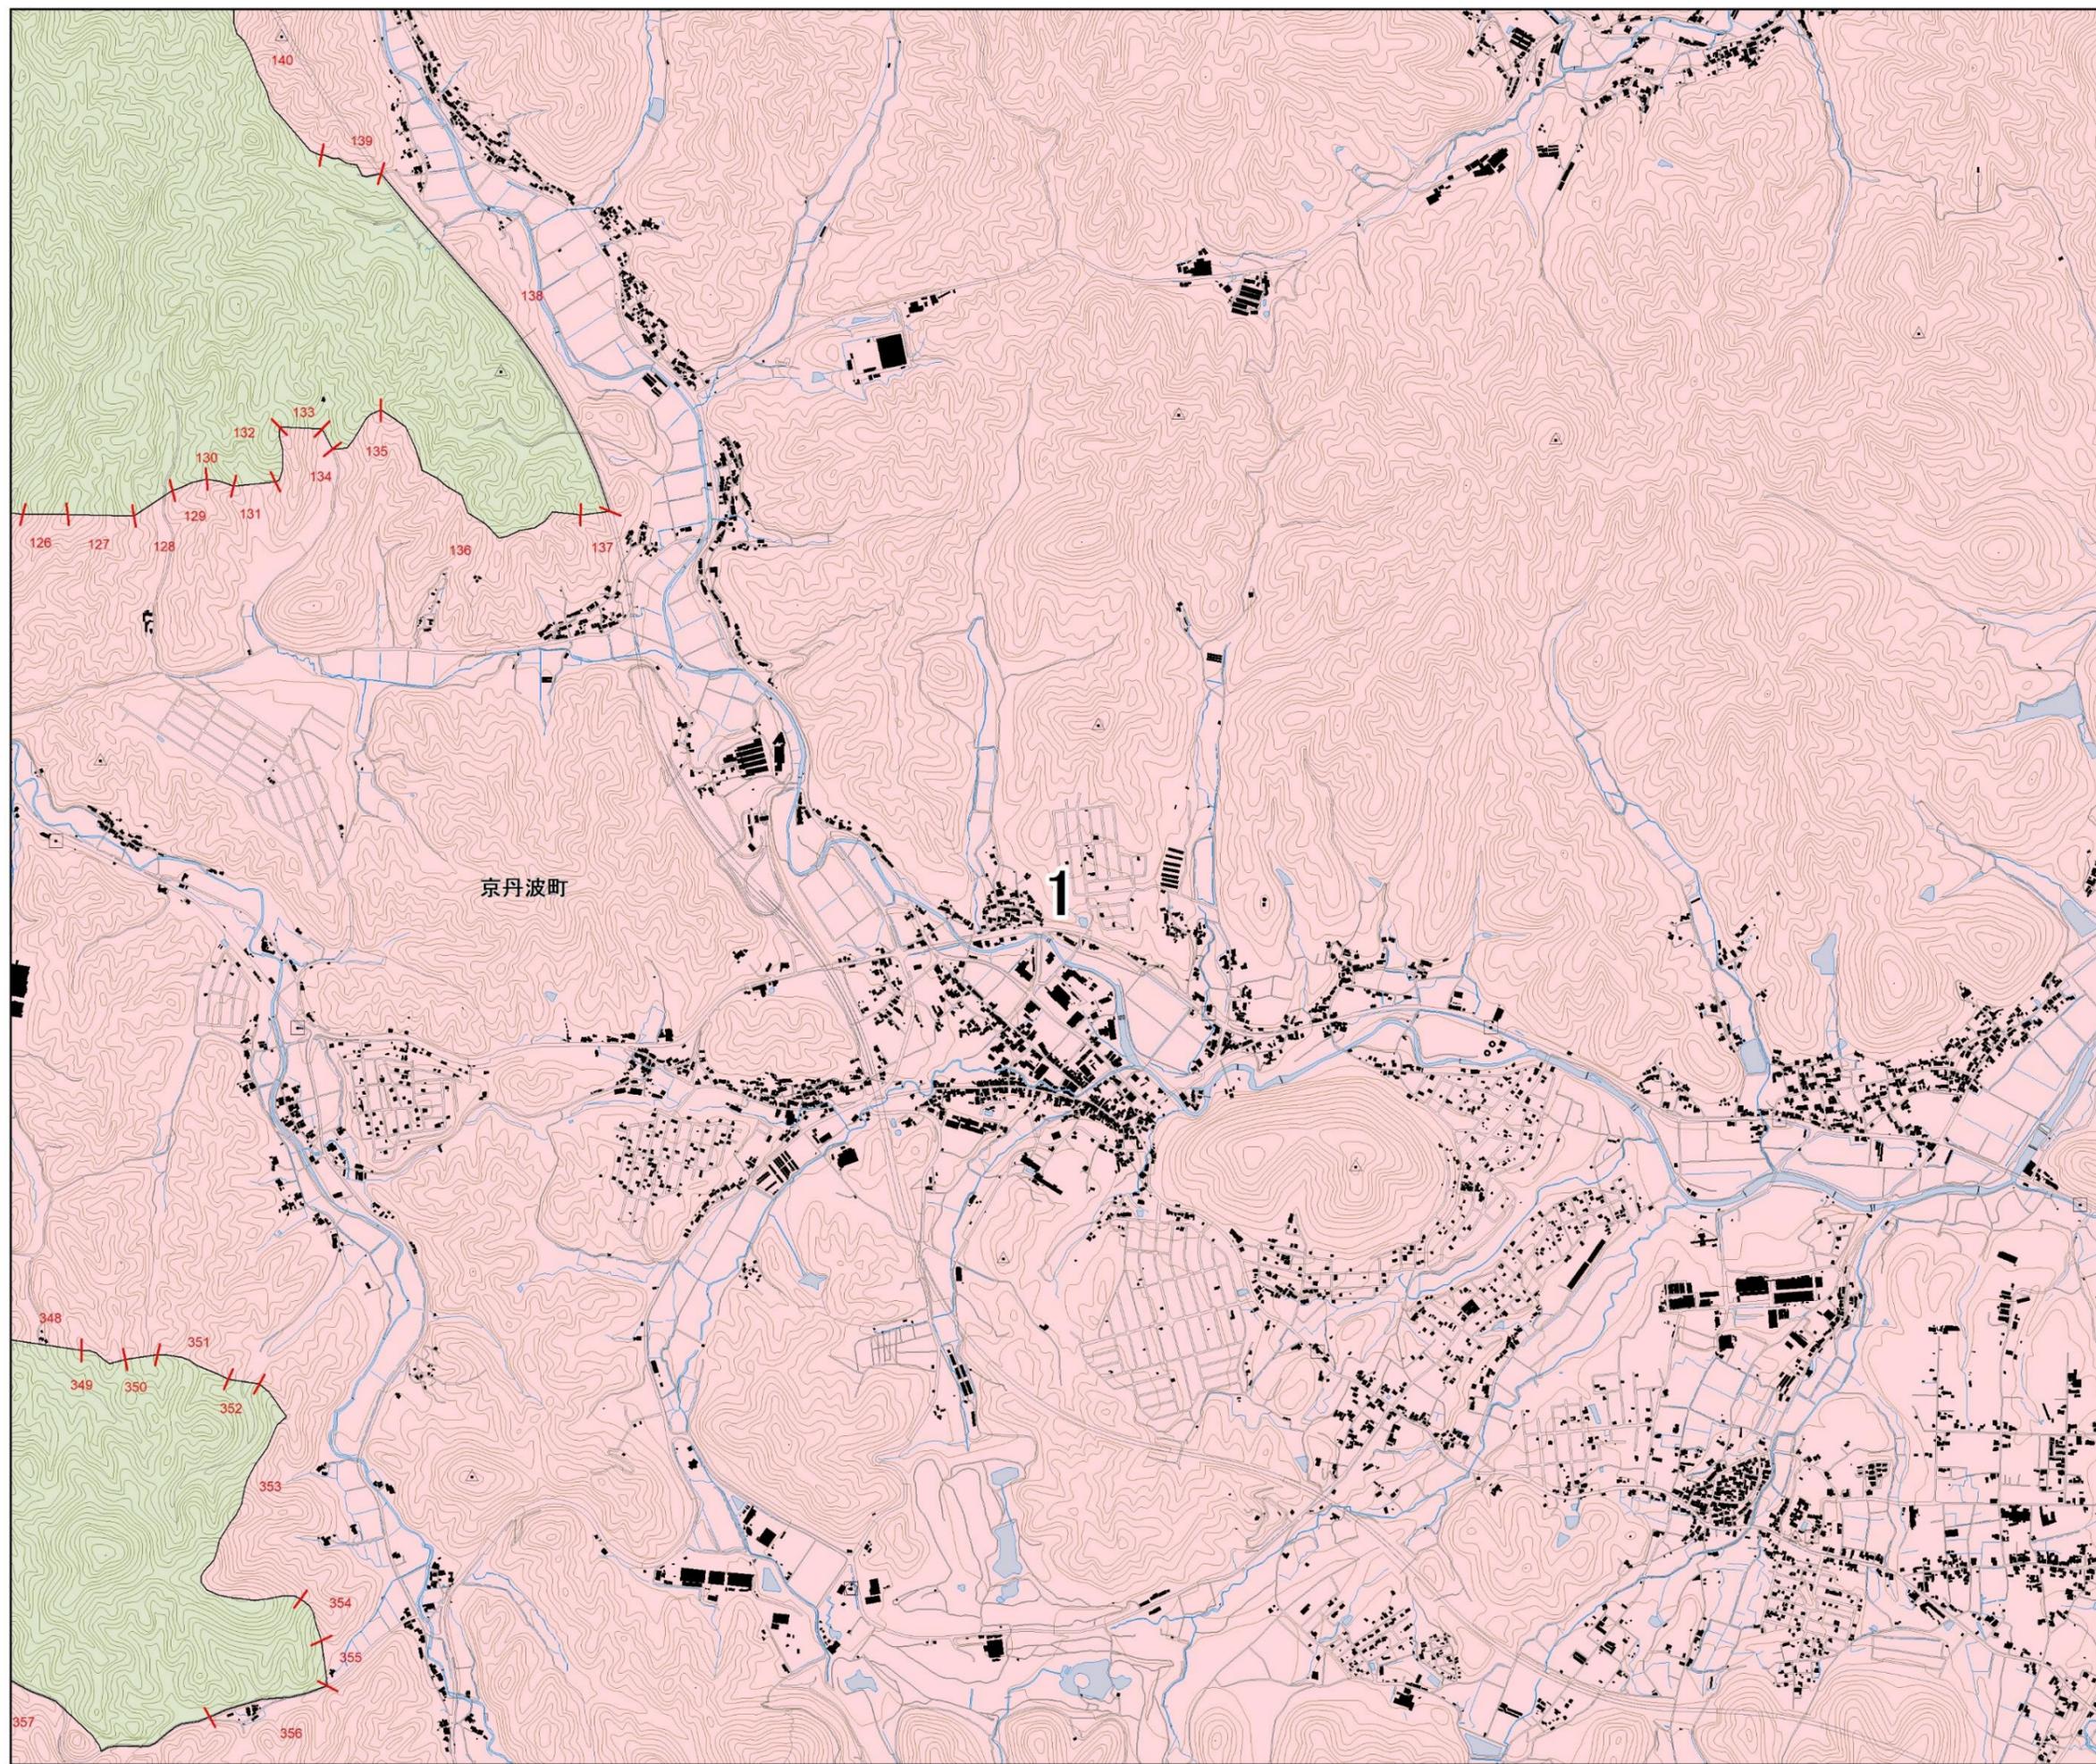

京丹波図郭単0705-11



凡例

- 宅地造成等工事規制区域
- 特定盛土等規制区域
- 行政界

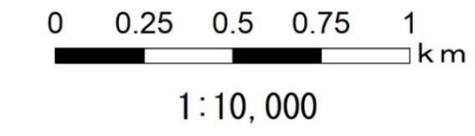


宅地造成等工事規制区域
及び特定盛土等規制区域
図郭単位図（京丹波町）その12

12
/ 16

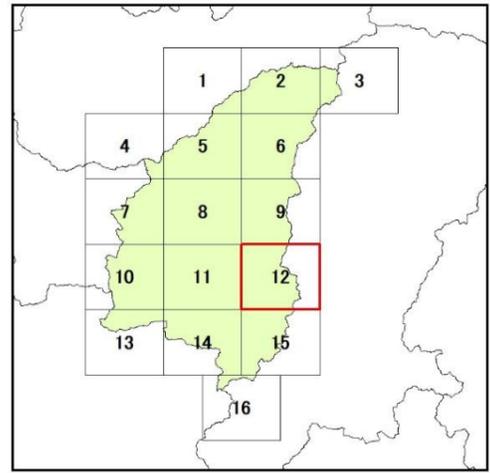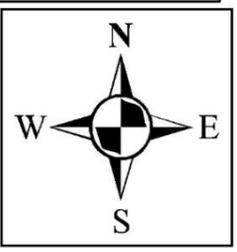


※特定盛土等規制区域は、京都府行政区域のうち、宅地造成等工事規制区域を除く区域を指す

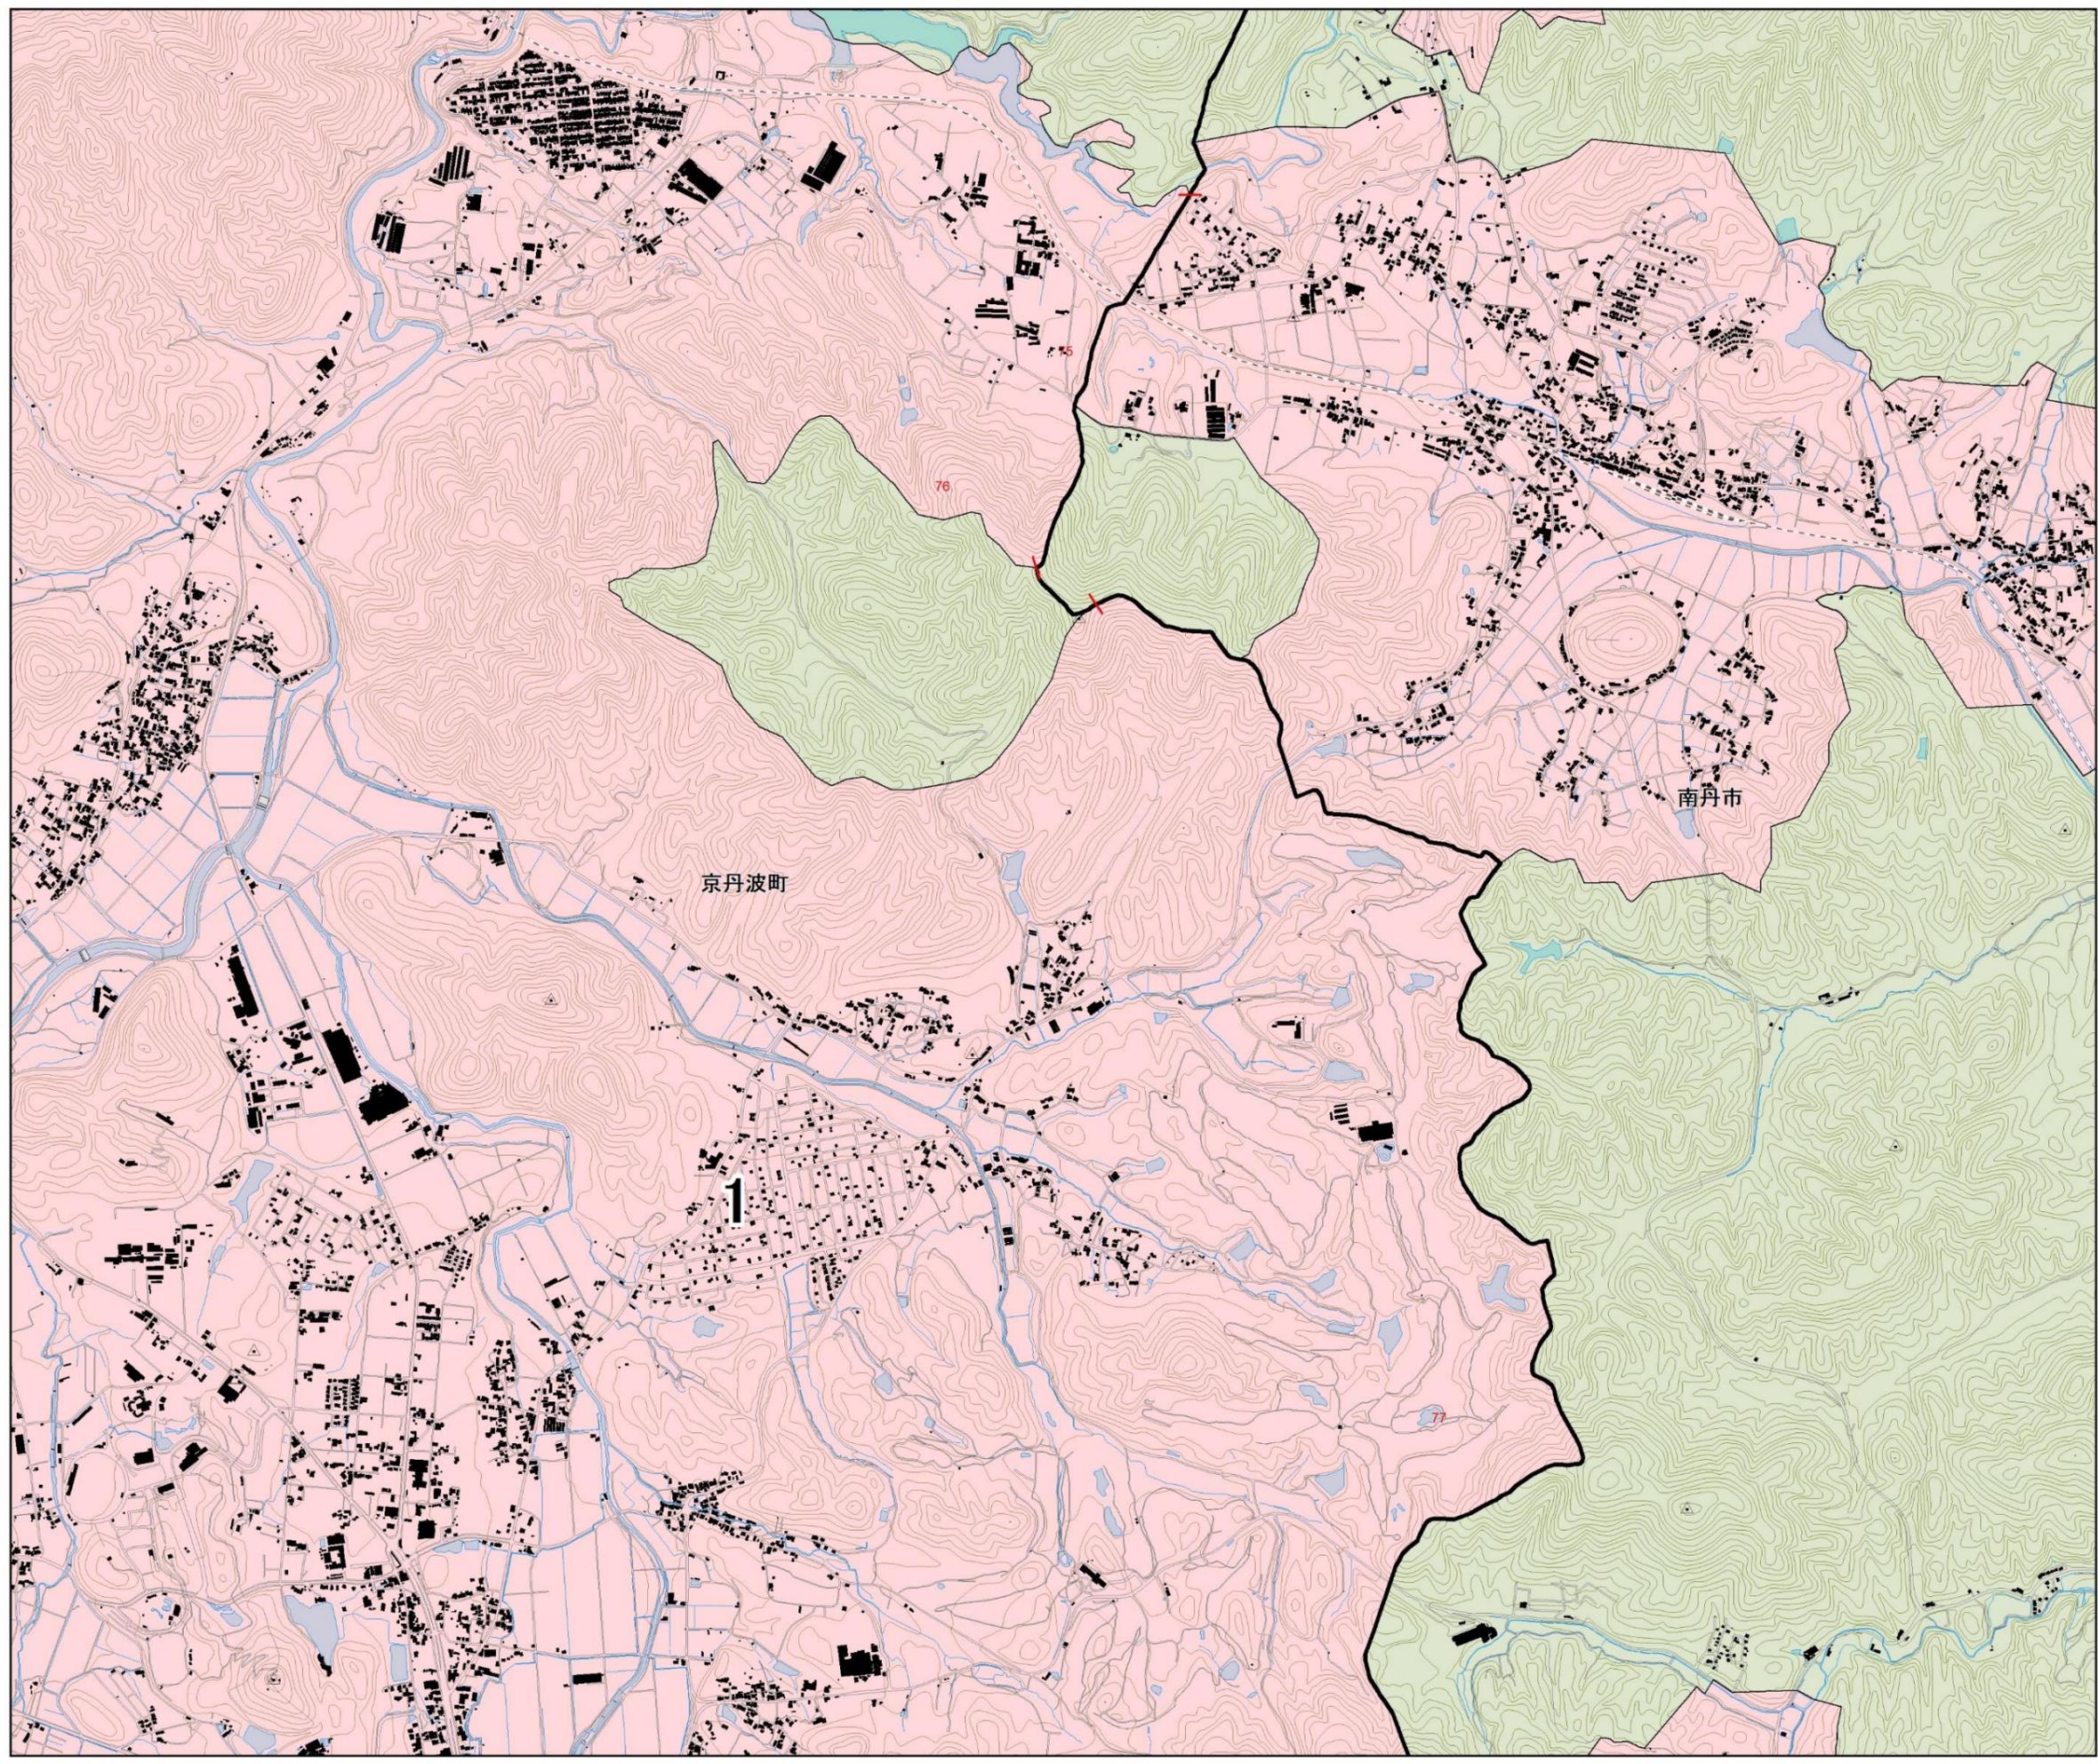

京丹波図郭単0705-12

凡例

- 宅地造成等工事規制区域
- 特定盛土等規制区域
- 行政界

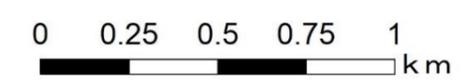

1:10,000