

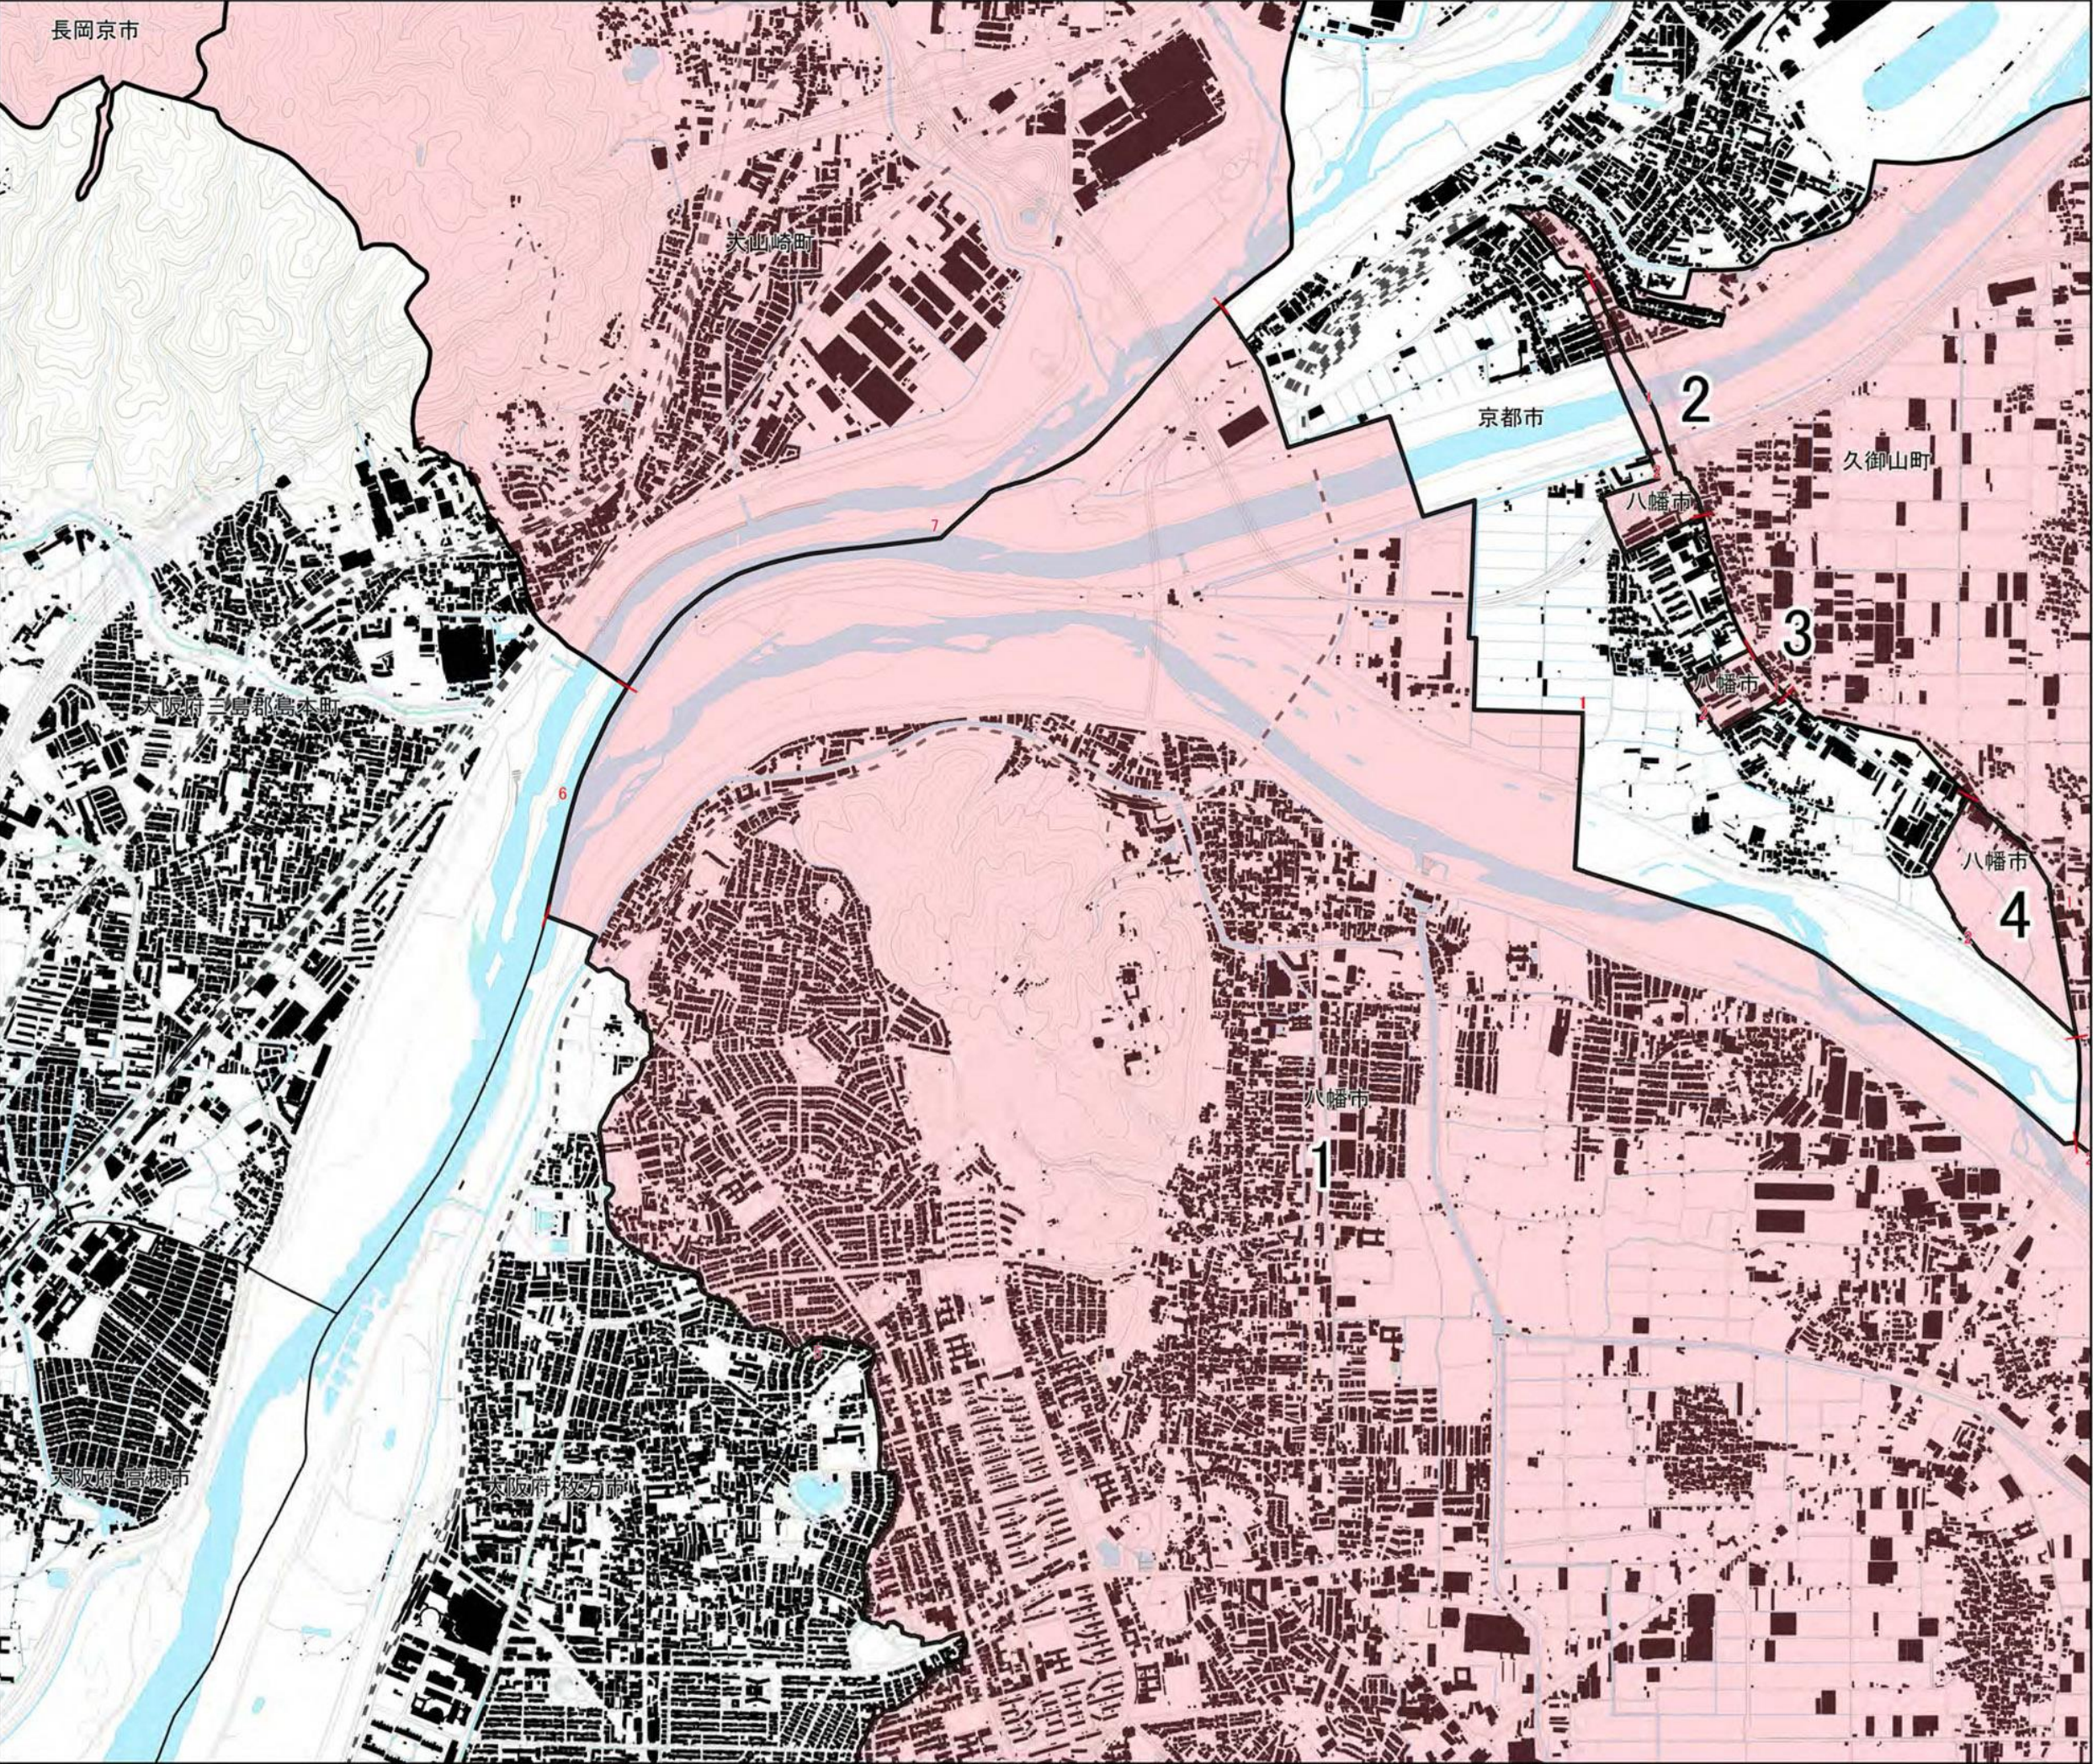


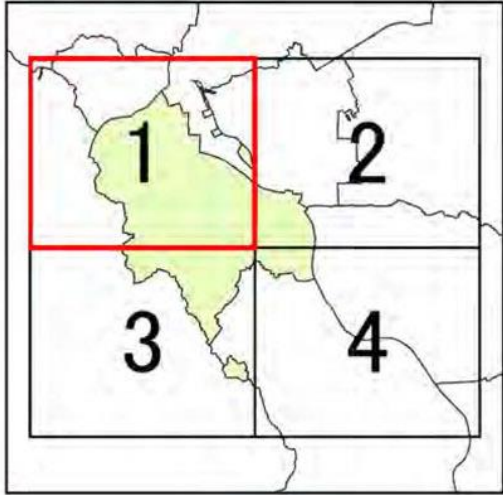

宅地造成等工事規制区域
及び特定盛土等規制区域
図郭単位図（八幡市）その1

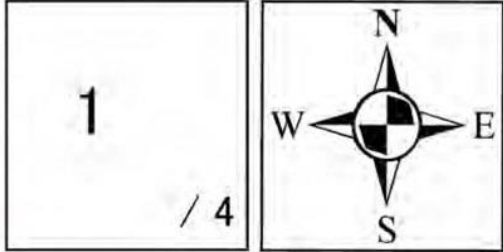



※特定盛土等規制区域は、京都府行政区域のうち、宅地造成等工事規制区域を除く区域を指す

八幡図郭単0705-1



凡例

- 宅地造成等工事規制区域
- 特定盛土等規制区域
- 行政界


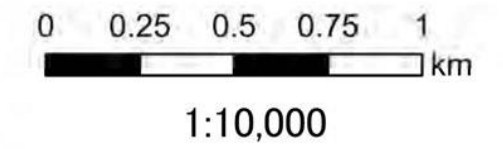


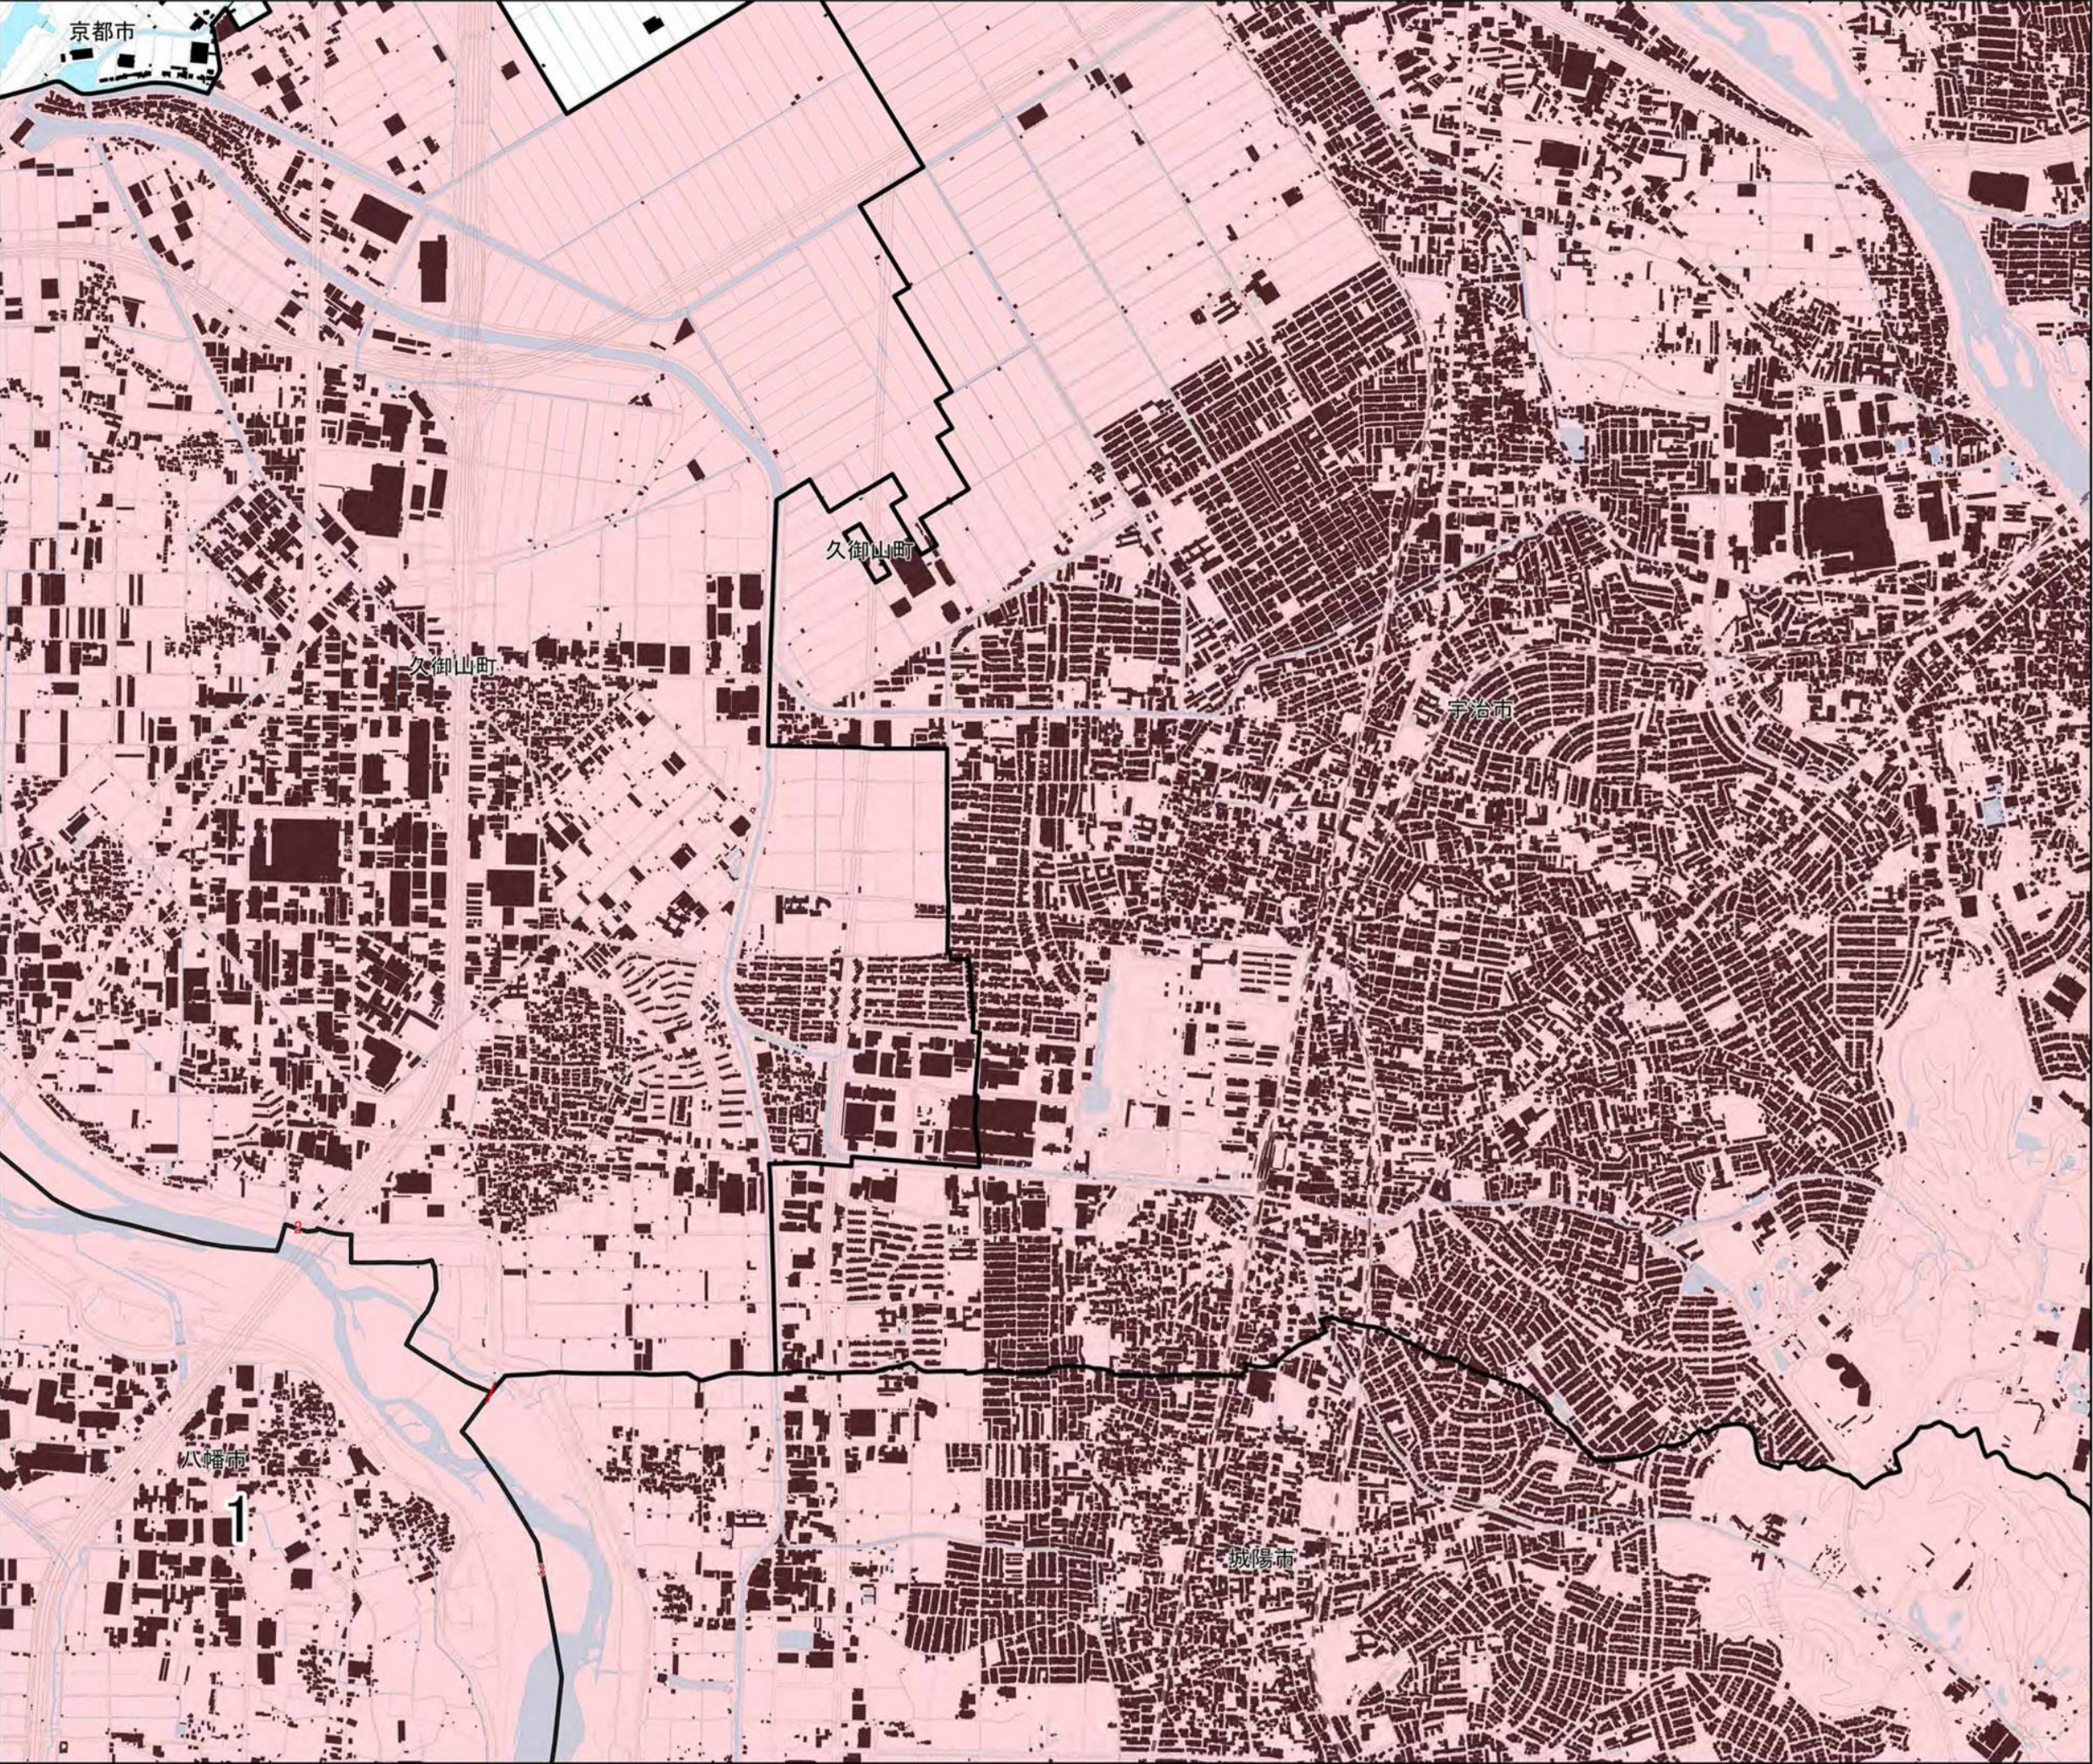


宅地造成等工事規制区域
及び特定盛土等規制区域
図郭単位図（八幡市）その2

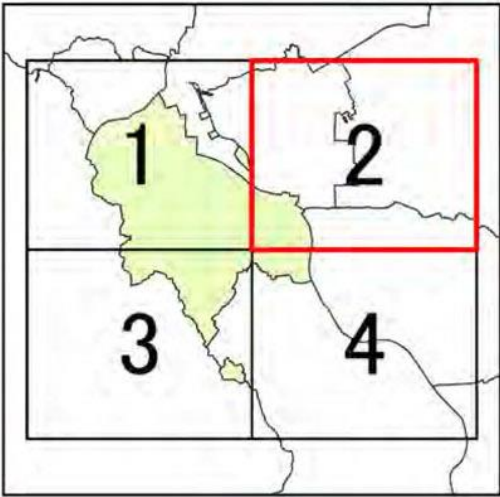
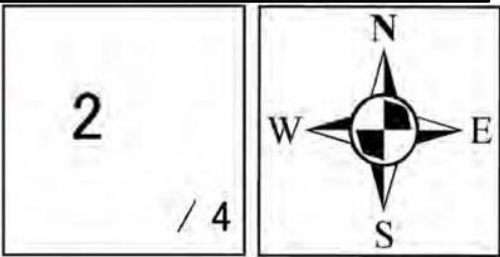


※特定盛土等規制区域は、京都府行政区域のうち、宅地造成等工事規制区域を除く区域を指す

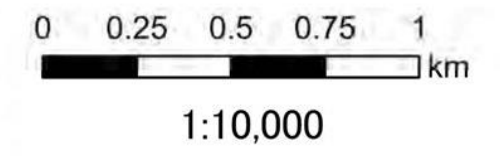
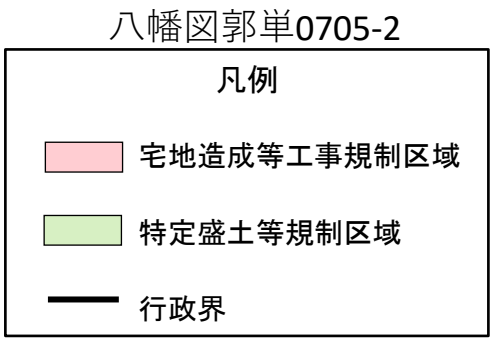


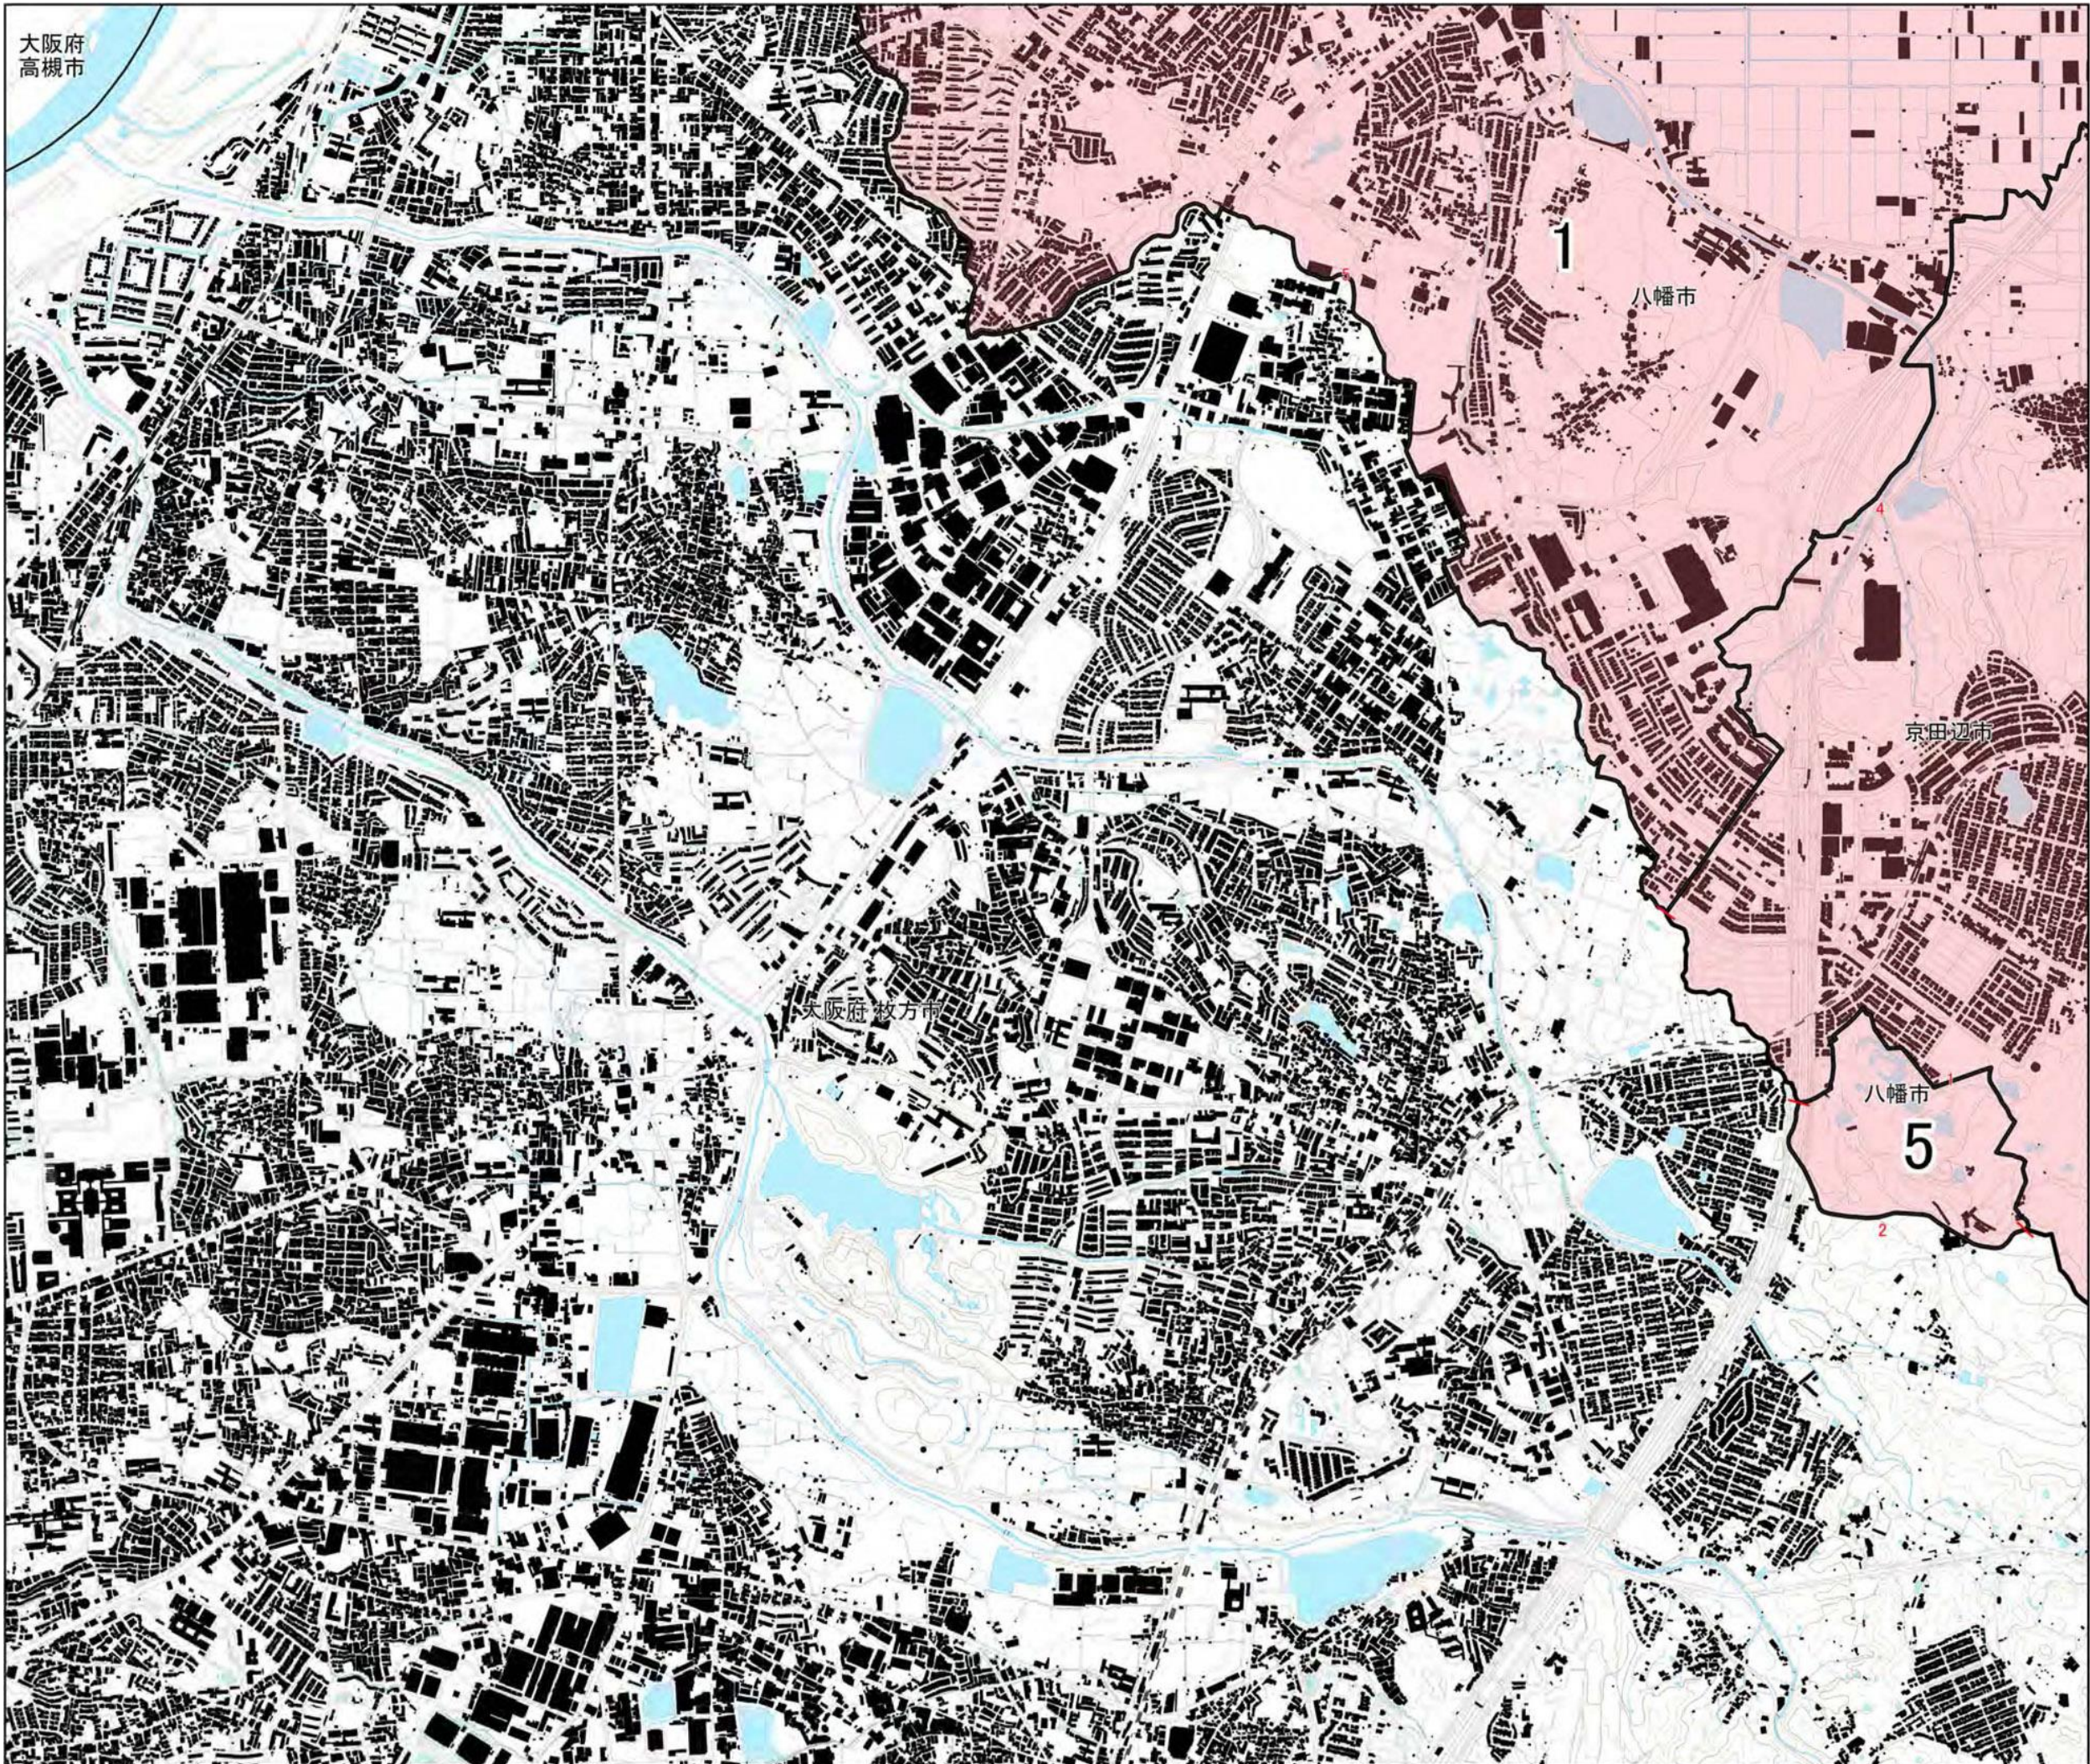


宅地造成等工事規制区域
及び特定盛土等規制区域
図郭単位図（八幡市）その3

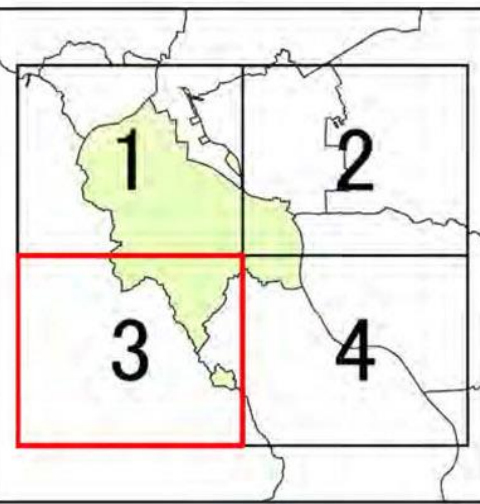
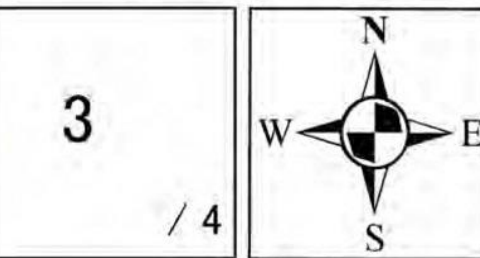


※特定盛土等規制区域は、京都府行政区域のうち、宅地造成等工事規制区域を除く区域を指す

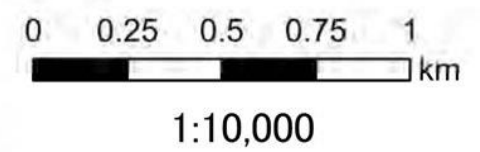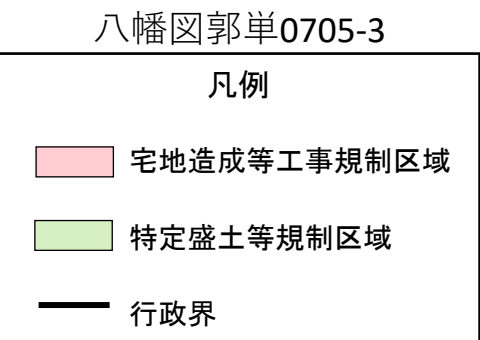


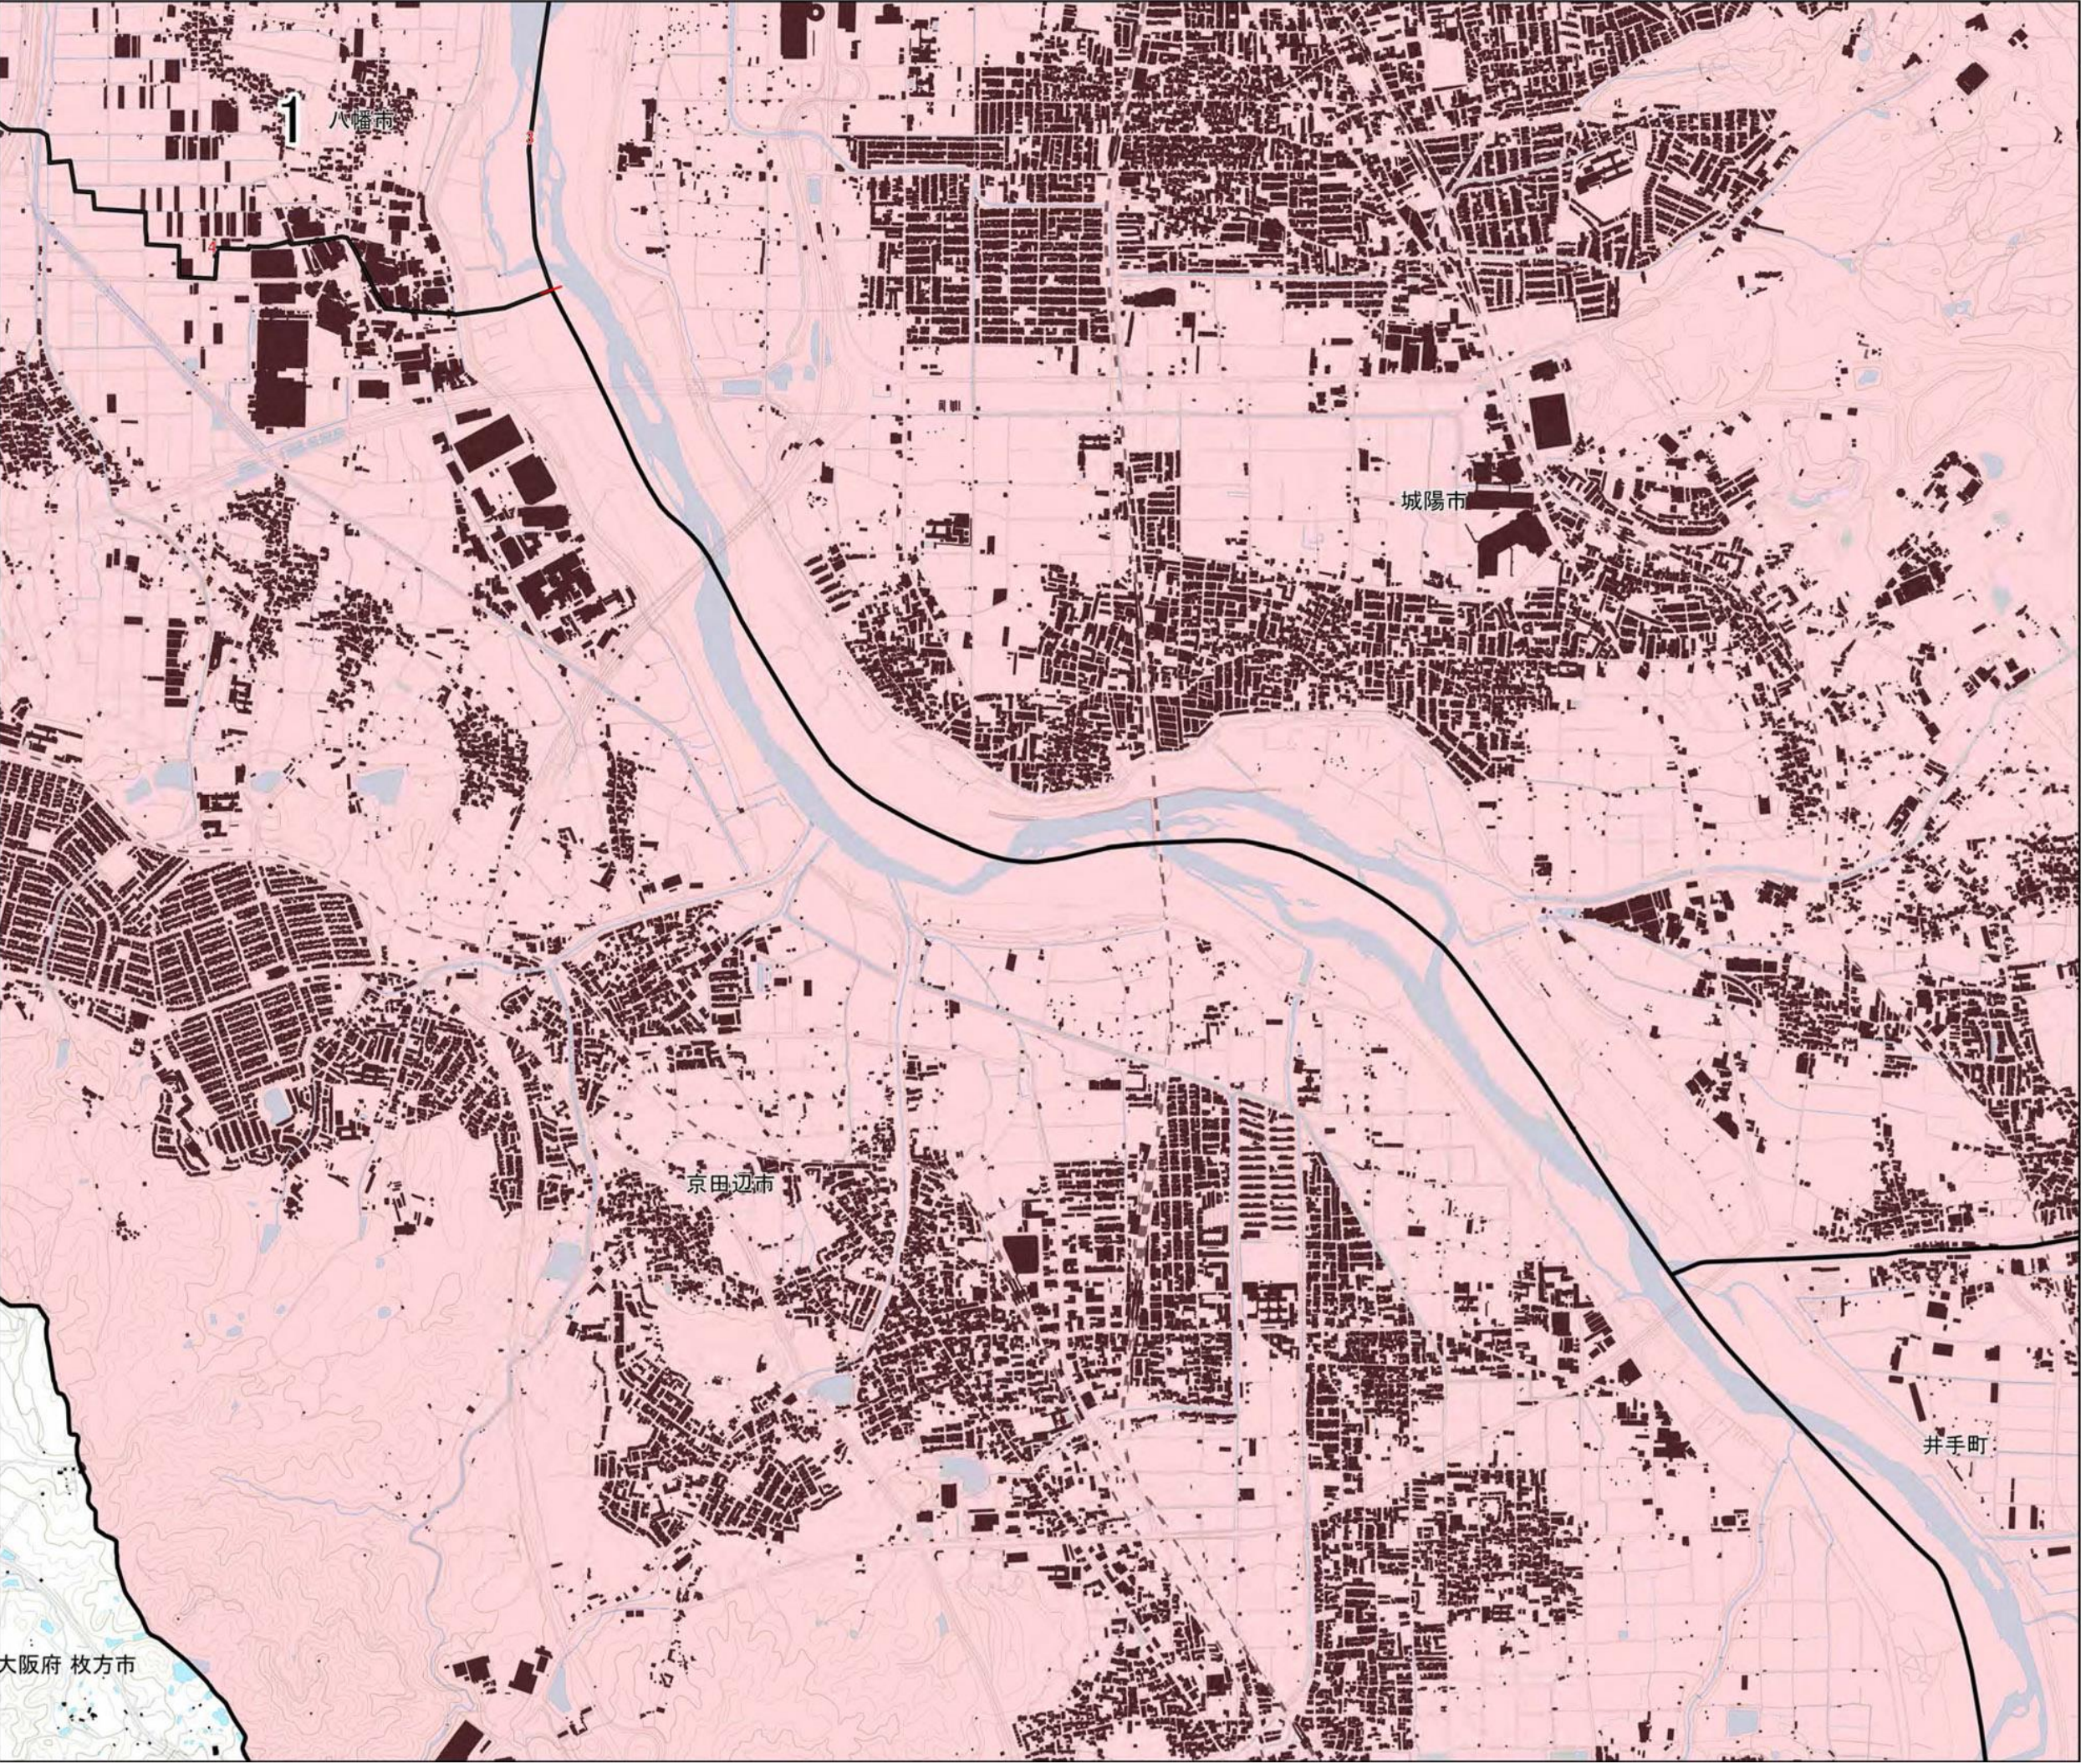


宅地造成等工事規制区域
及び特定盛土等規制区域
図郭単位図（八幡市）その 4

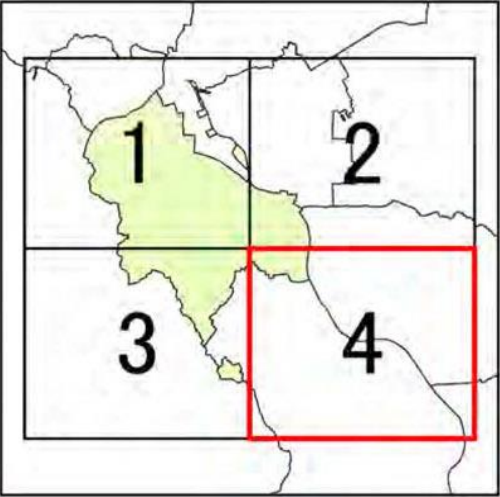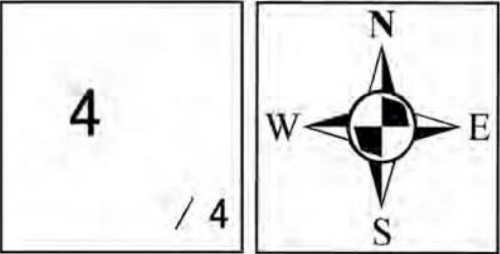

※特定盛土等規制区域は、京都府行政区域のうち、宅地造成等工事規制区域を除く区域を指す

八幡図郭単0705-4

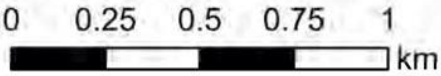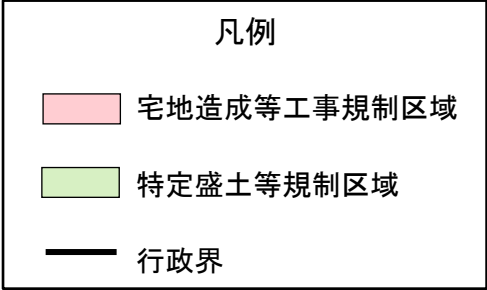

1:10,000