


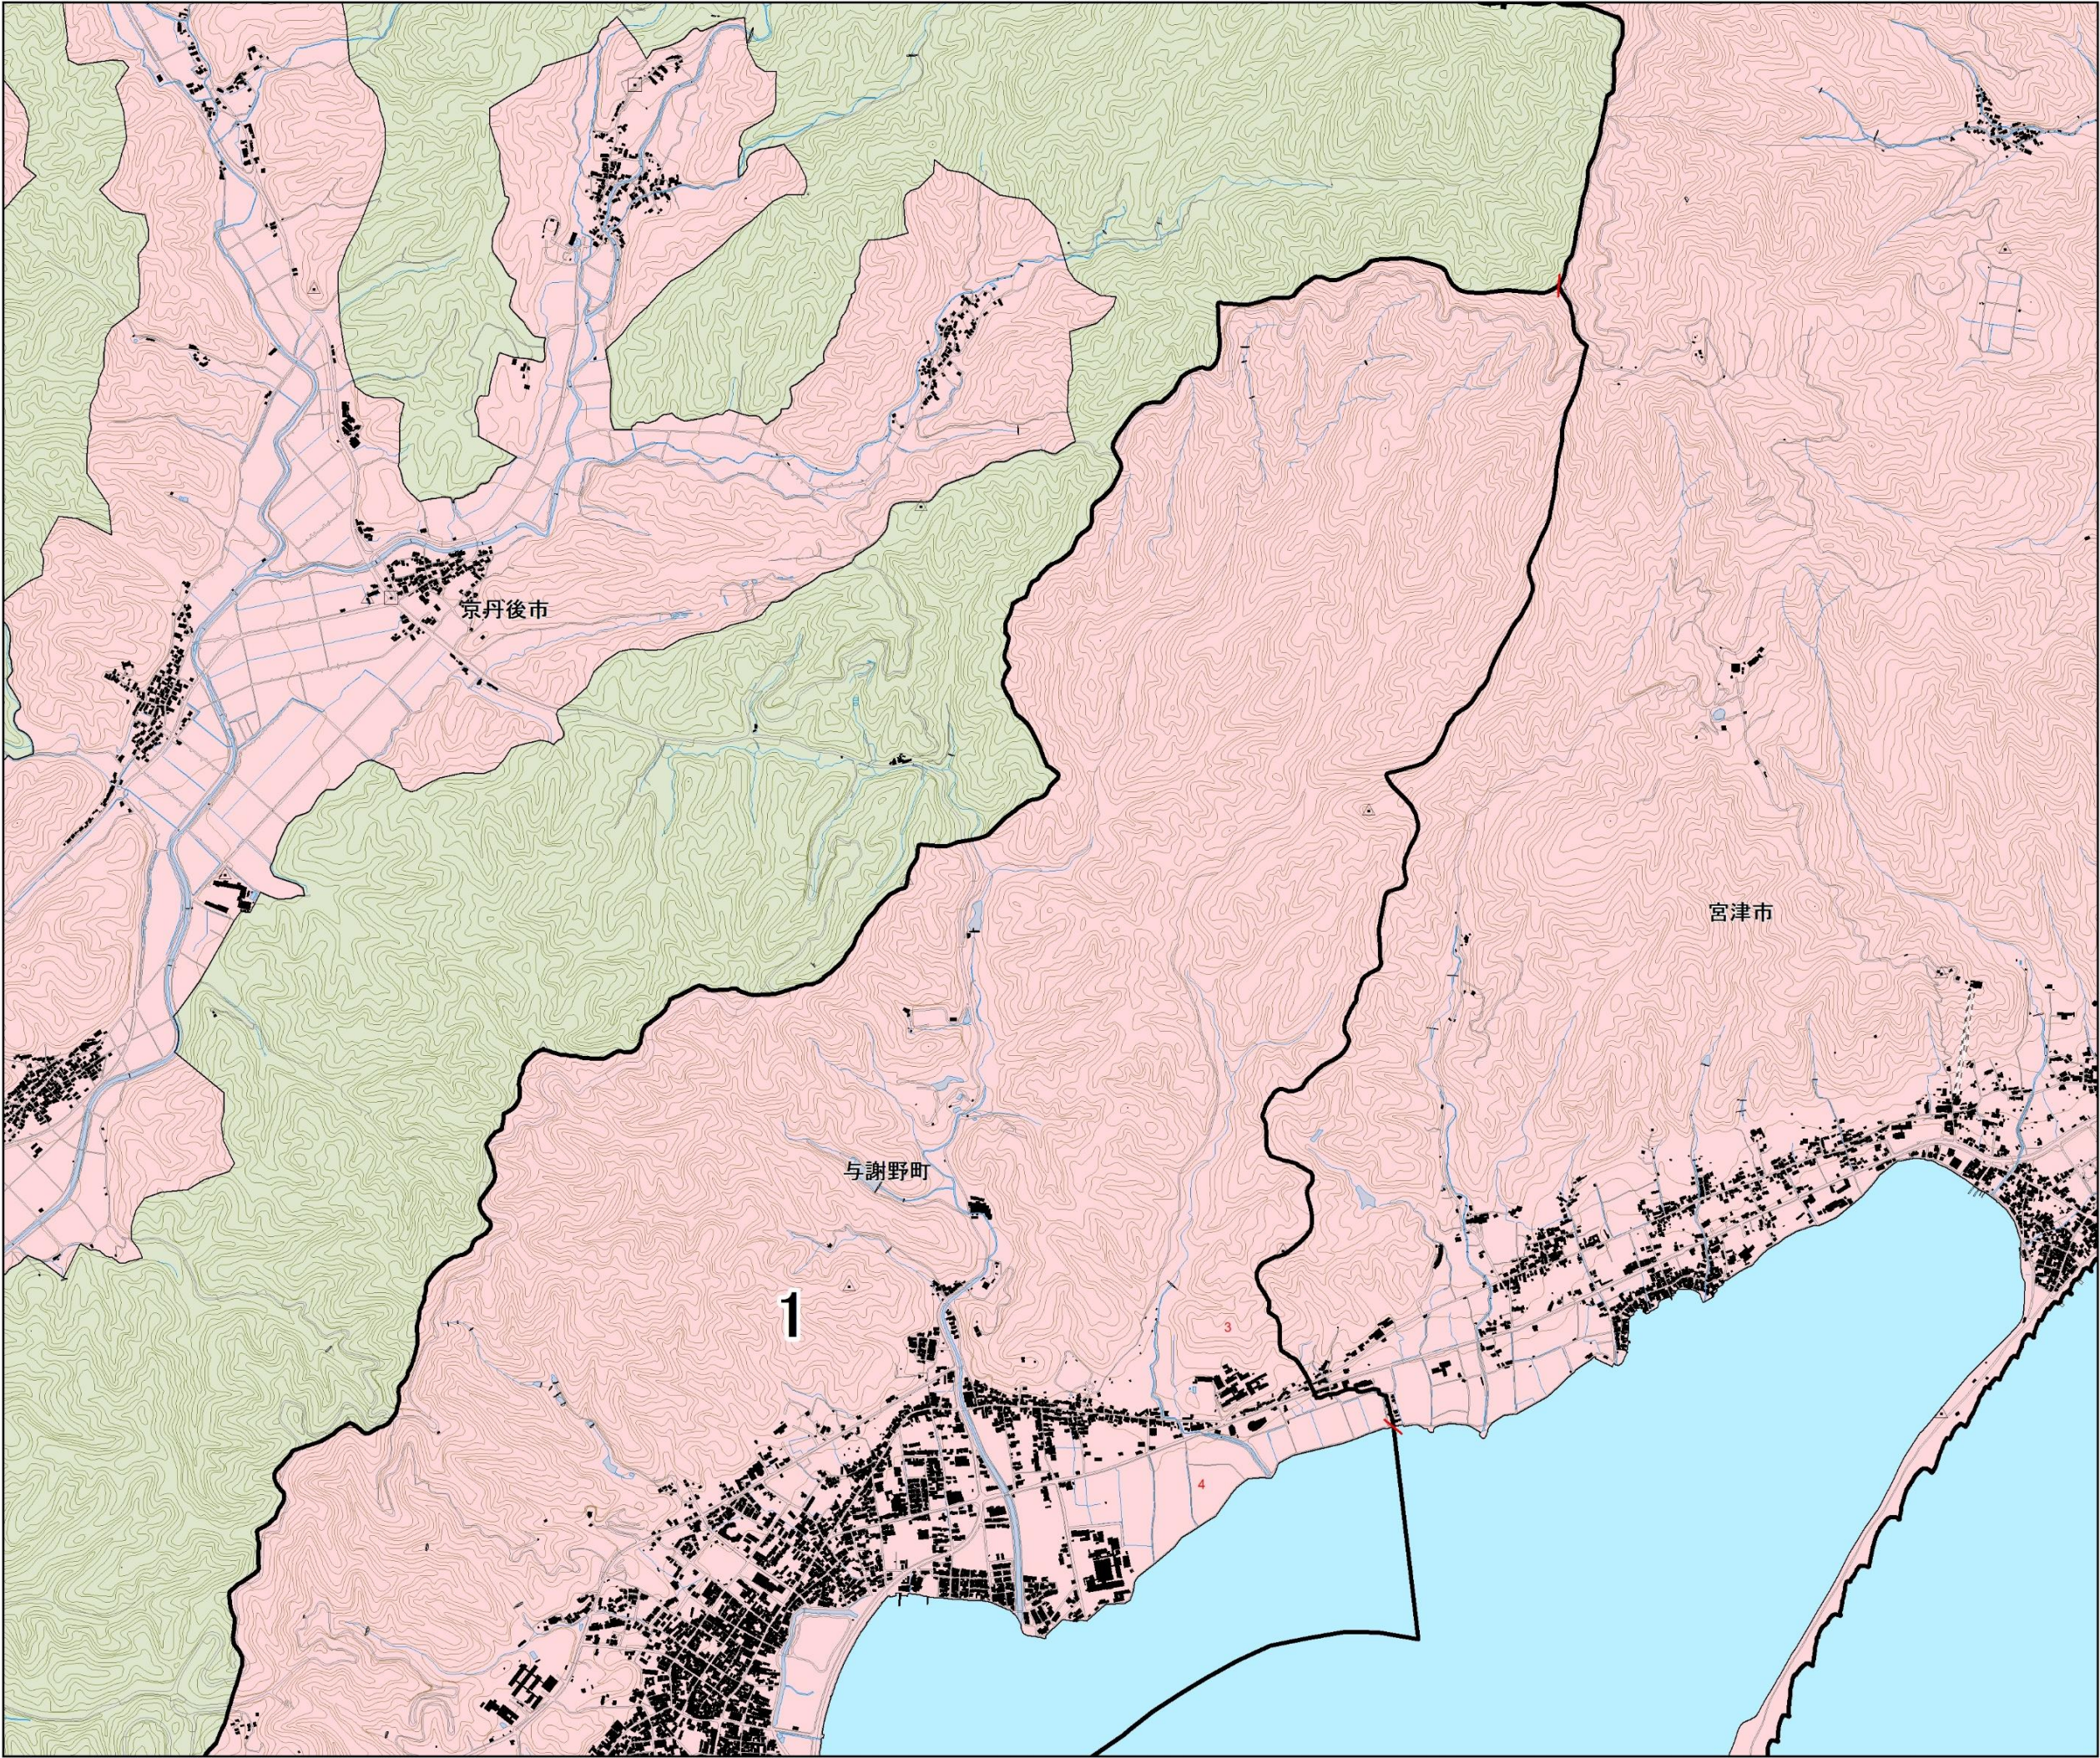
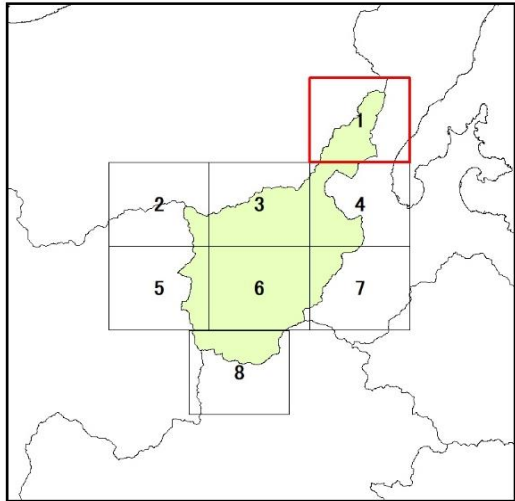


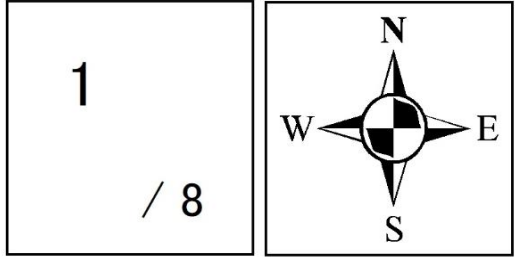

宅地造成等工事規制区域
及び特定盛土等規制区域
図郭単位図（与謝野町）その 1

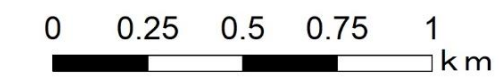



※特定盛土等規制区域は、京都府行政区域のうち、宅地造成等工事規制区域を除く区域を指す

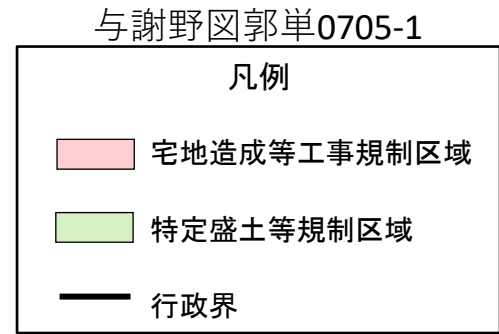

1:10,000



宅地造成等工事規制区域
及び特定盛土等規制区域
図郭単位図（与謝野町）その2

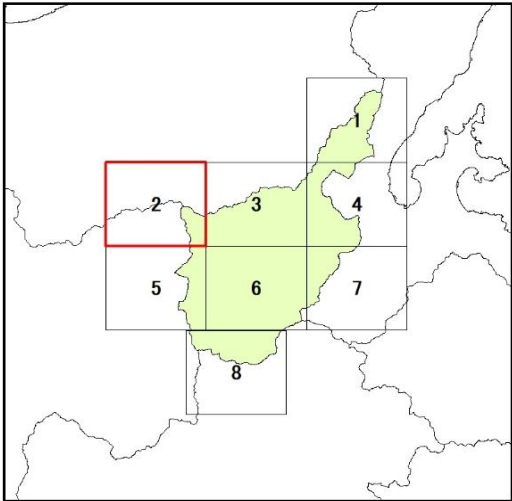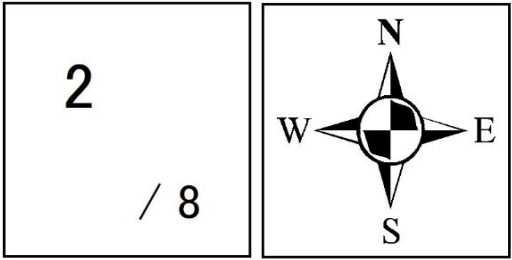


※特定盛土等規制区域は、京都府行政区域のうち、宅地造成等工事規制区域を除く区域を指す


与謝野図郭単0705-2

凡例

- 宅地造成等工事規制区域
- 特定盛土等規制区域
- 行政界

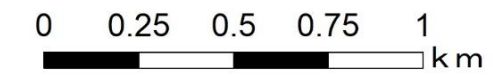


1:10,000

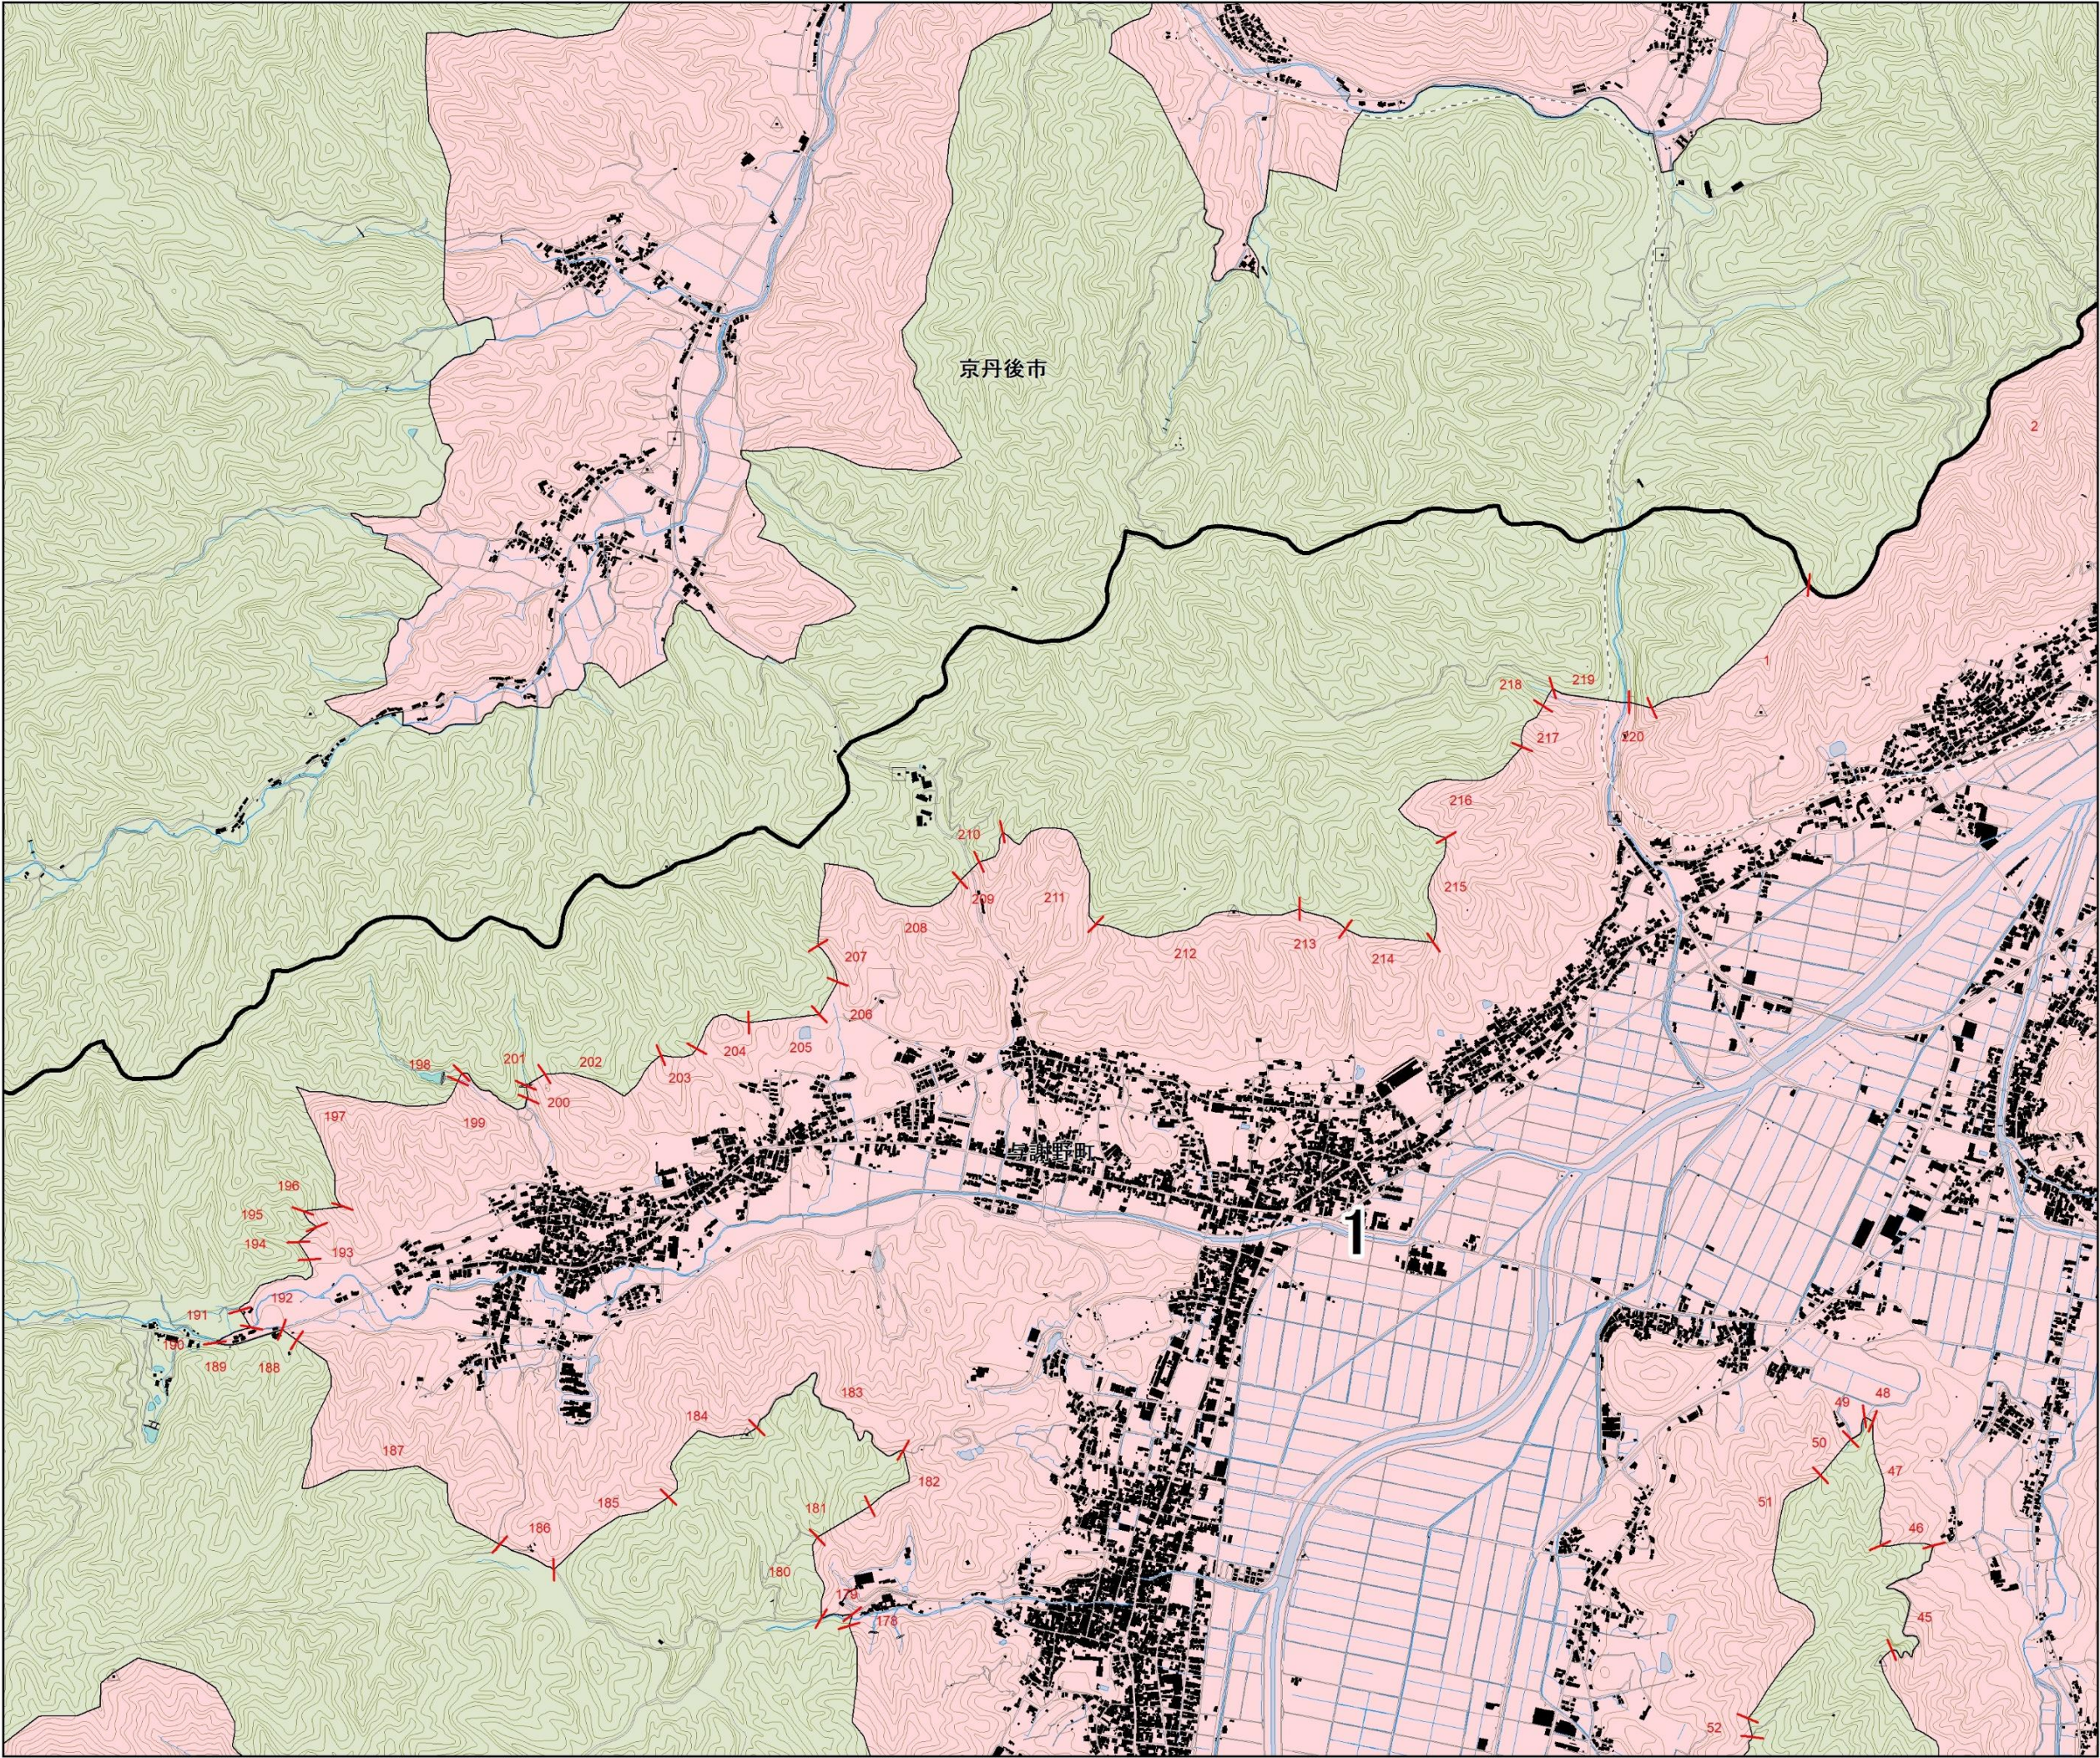

宅地造成等工事規制区域
及び特定盛土等規制区域
図郭単位図（与謝野町）その3

3
/ 8

N
W E
S

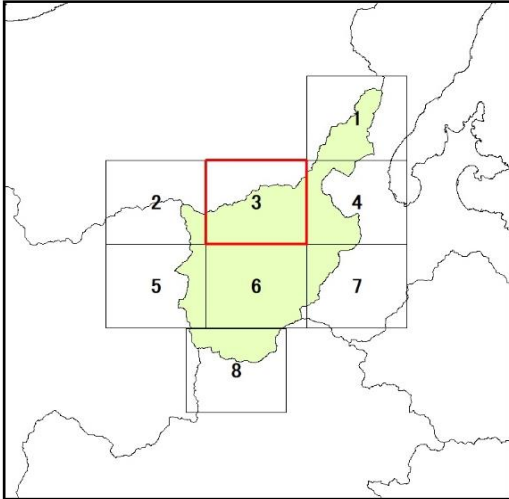



※特定盛土等規制区域は、京都府行政区域のうち、宅地造成等工事規制区域を除く区域を指す

与謝野図郭単0705-3



凡例

- 宅地造成等工事規制区域
- 特定盛土等規制区域
- 行政界

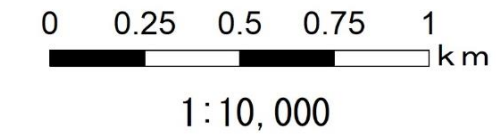

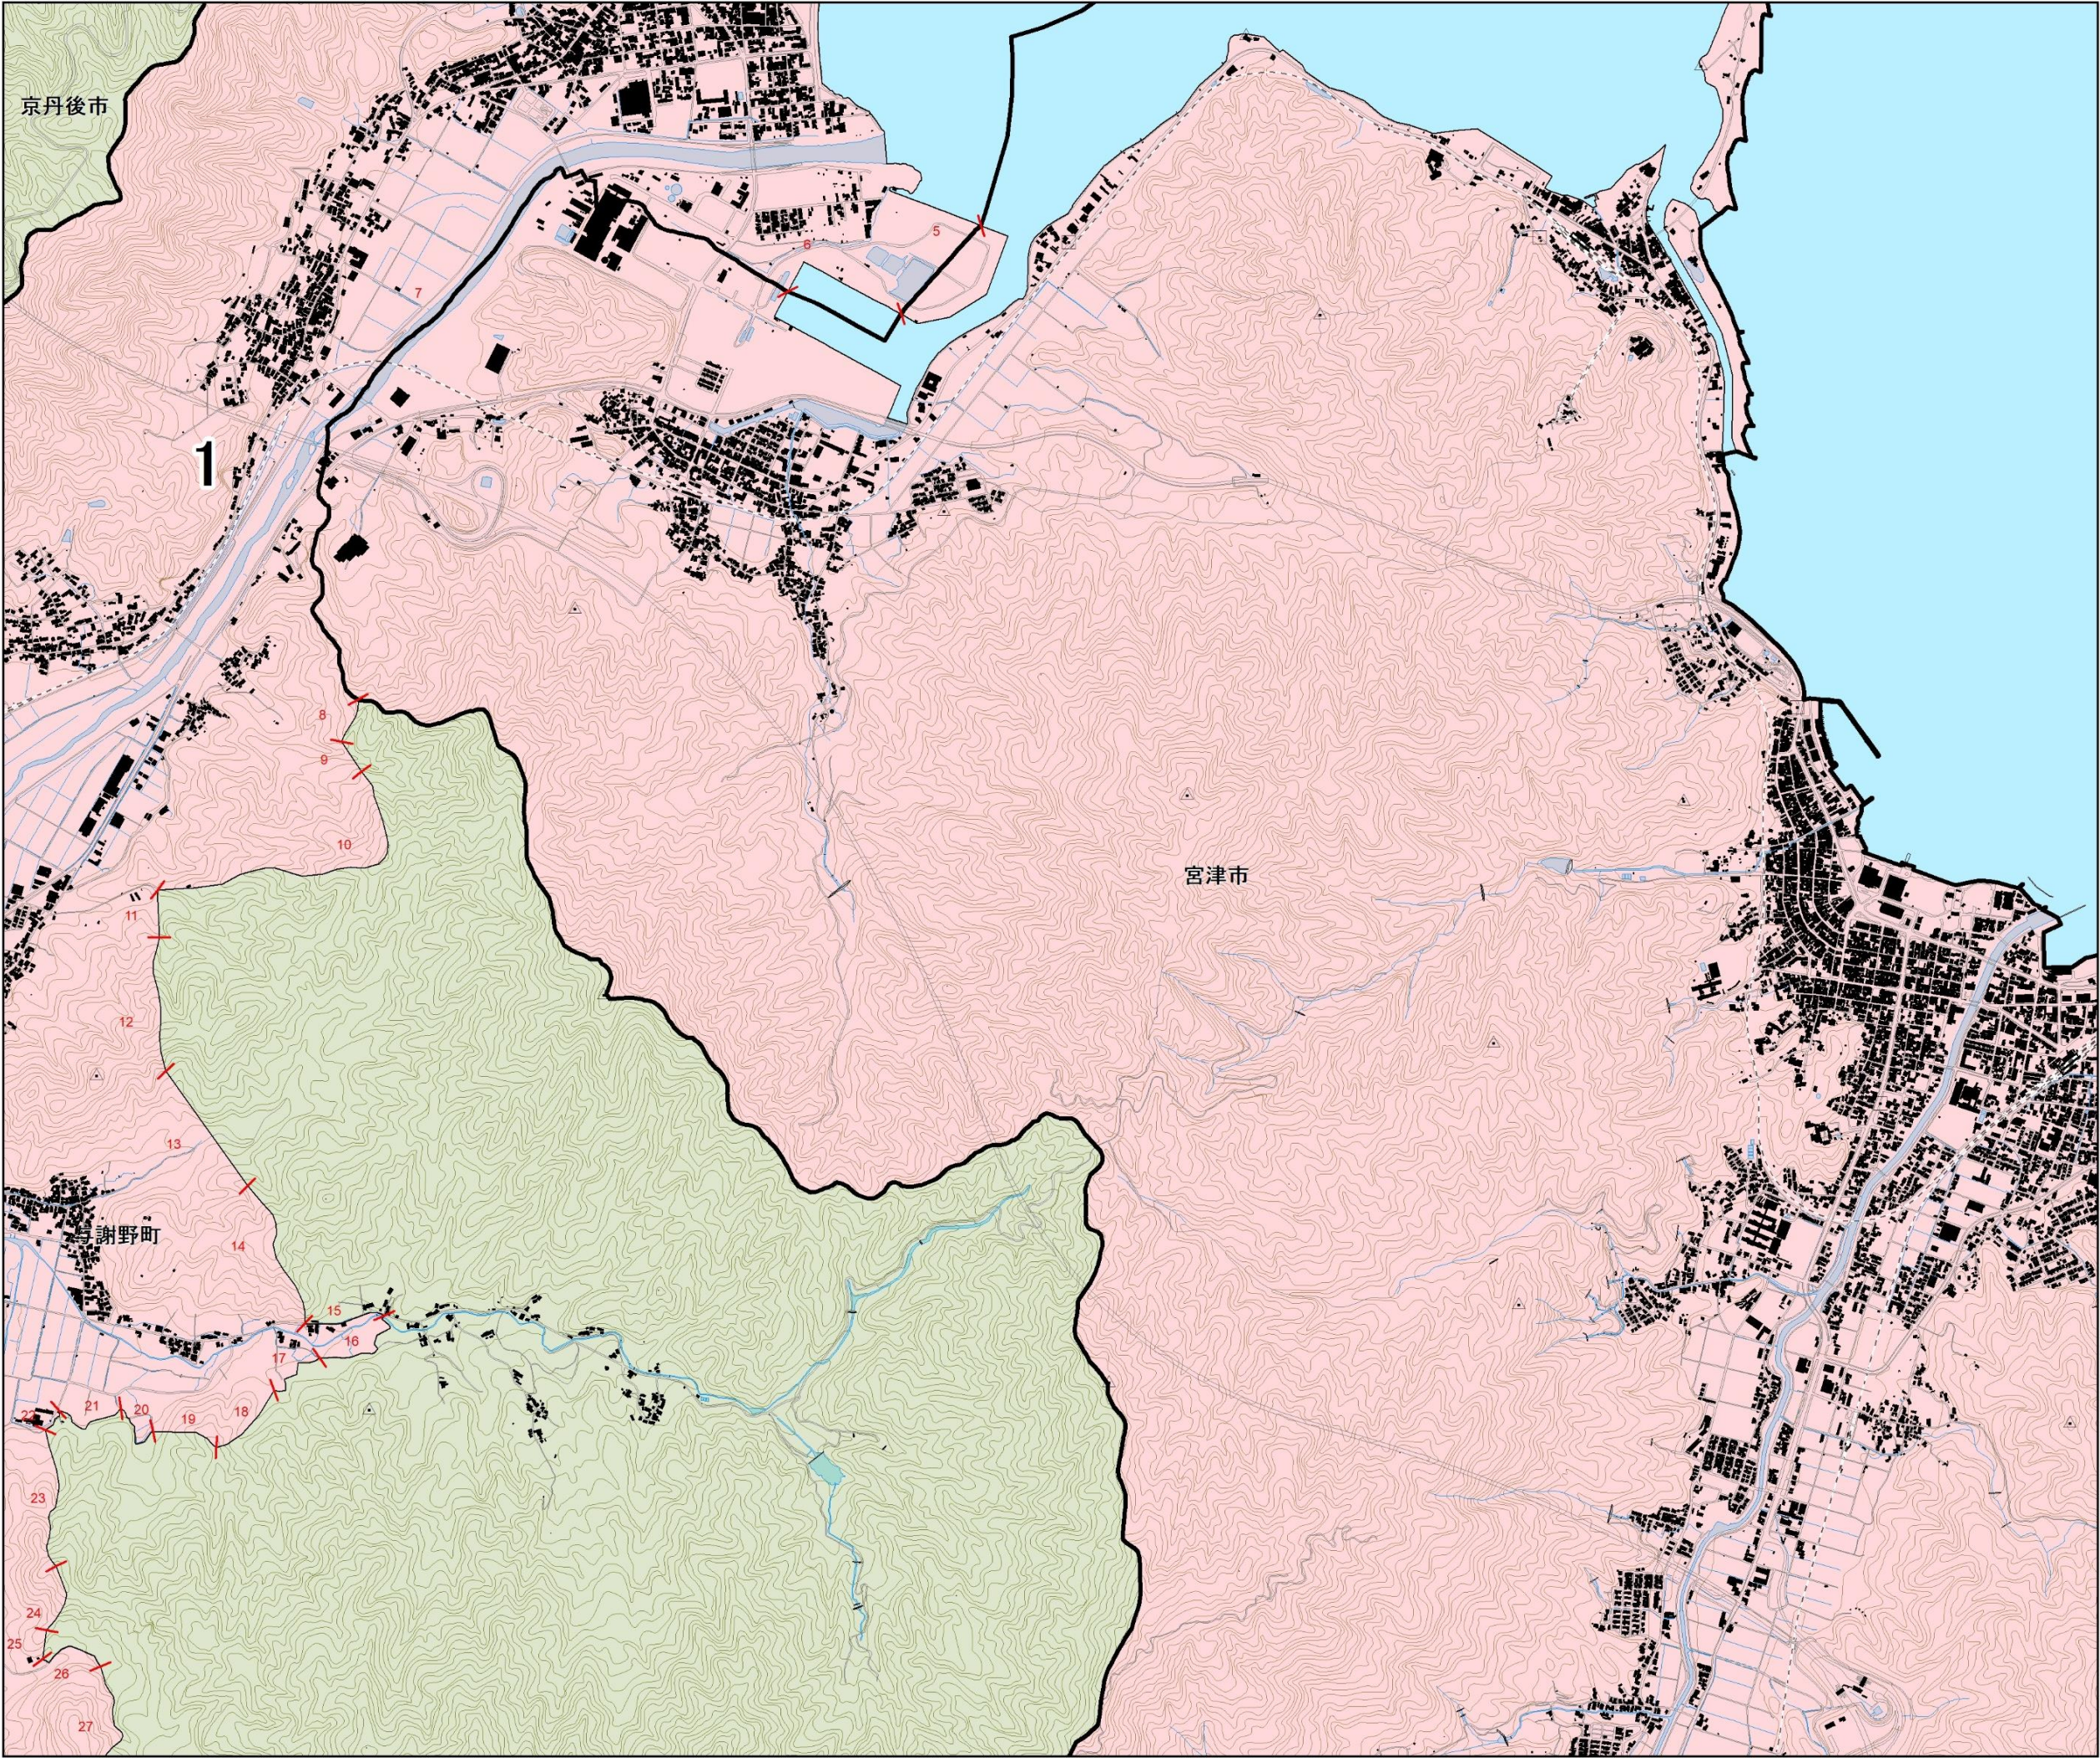

宅地造成等工事規制区域
及び特定盛土等規制区域
図郭単位図（与謝野町）その4

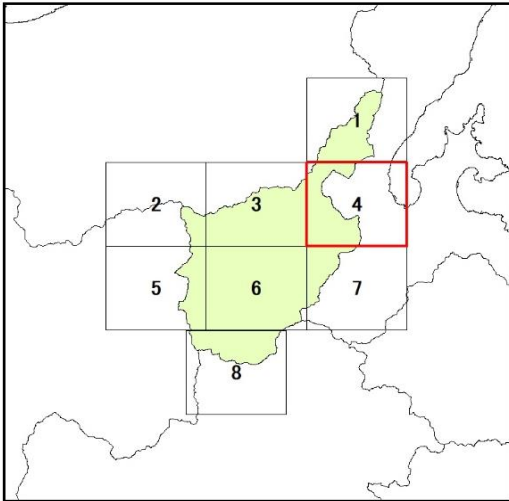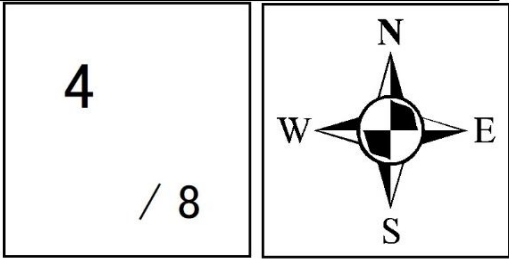

※特定盛土等規制区域は、京都府行政区域のうち、宅地造成等工事規制区域を除く区域を指す

