


凡 例

記 号	名 称	備 考
	宅 地	
	排水経路	

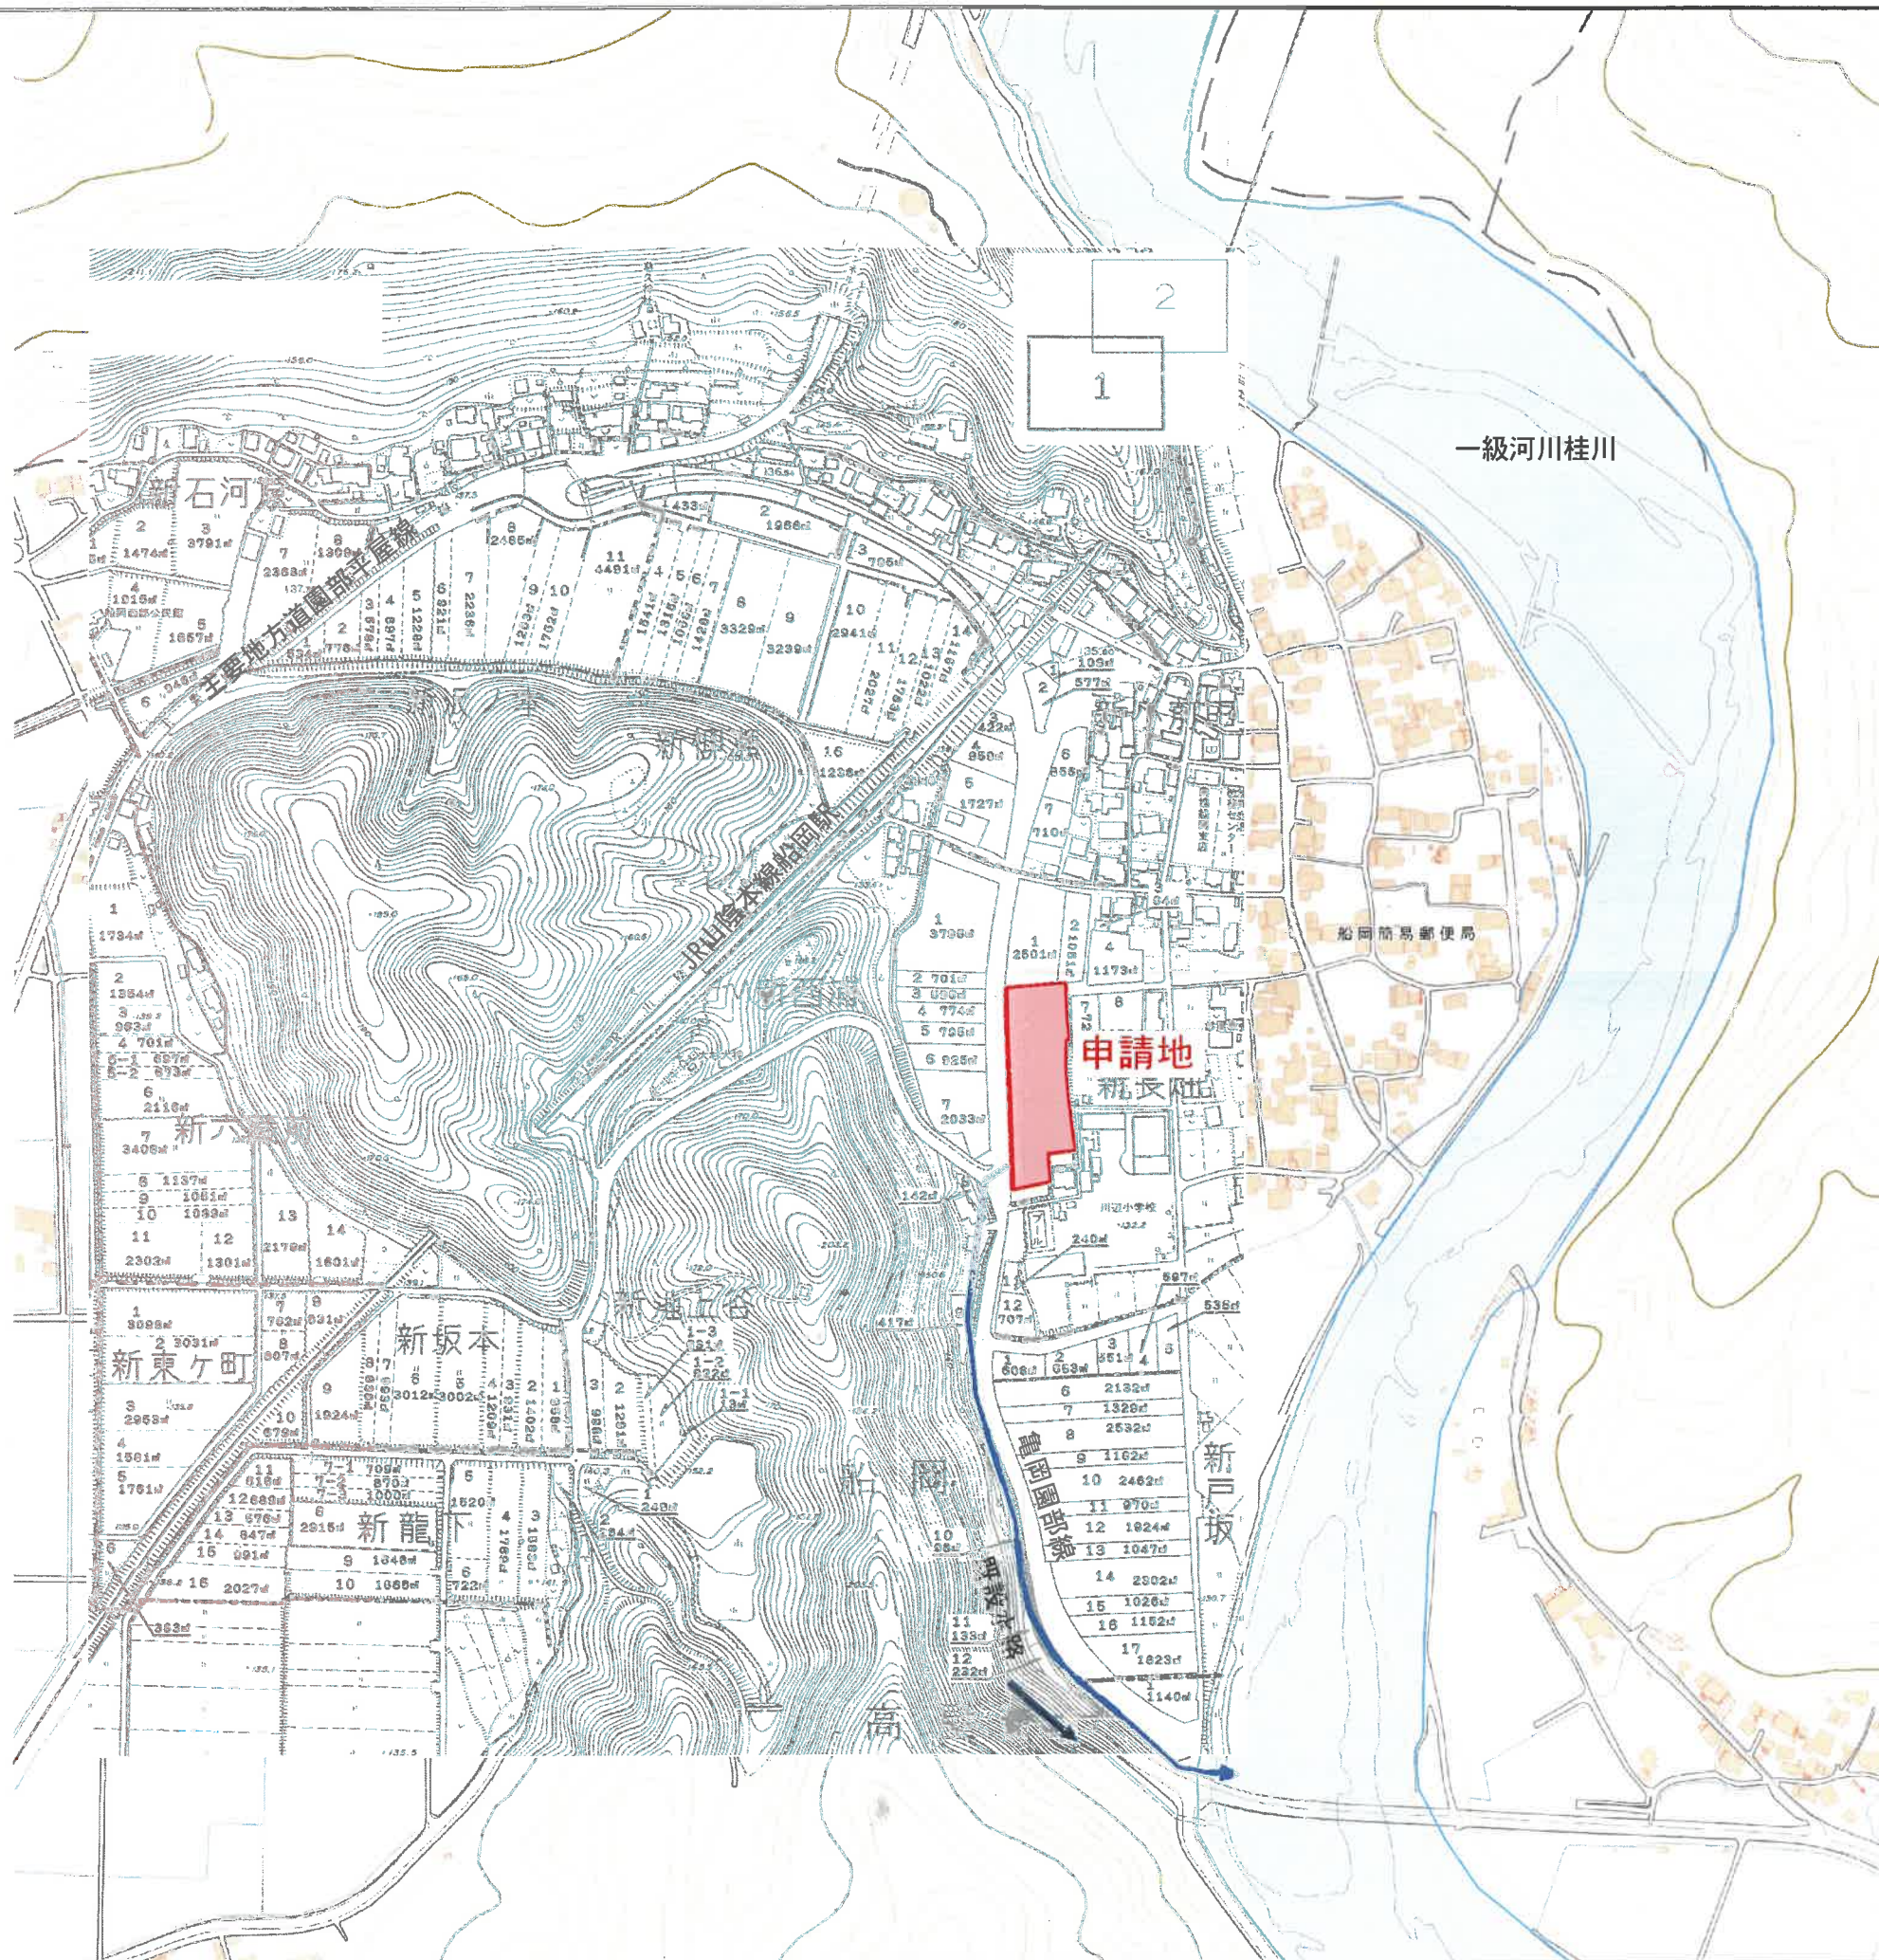