
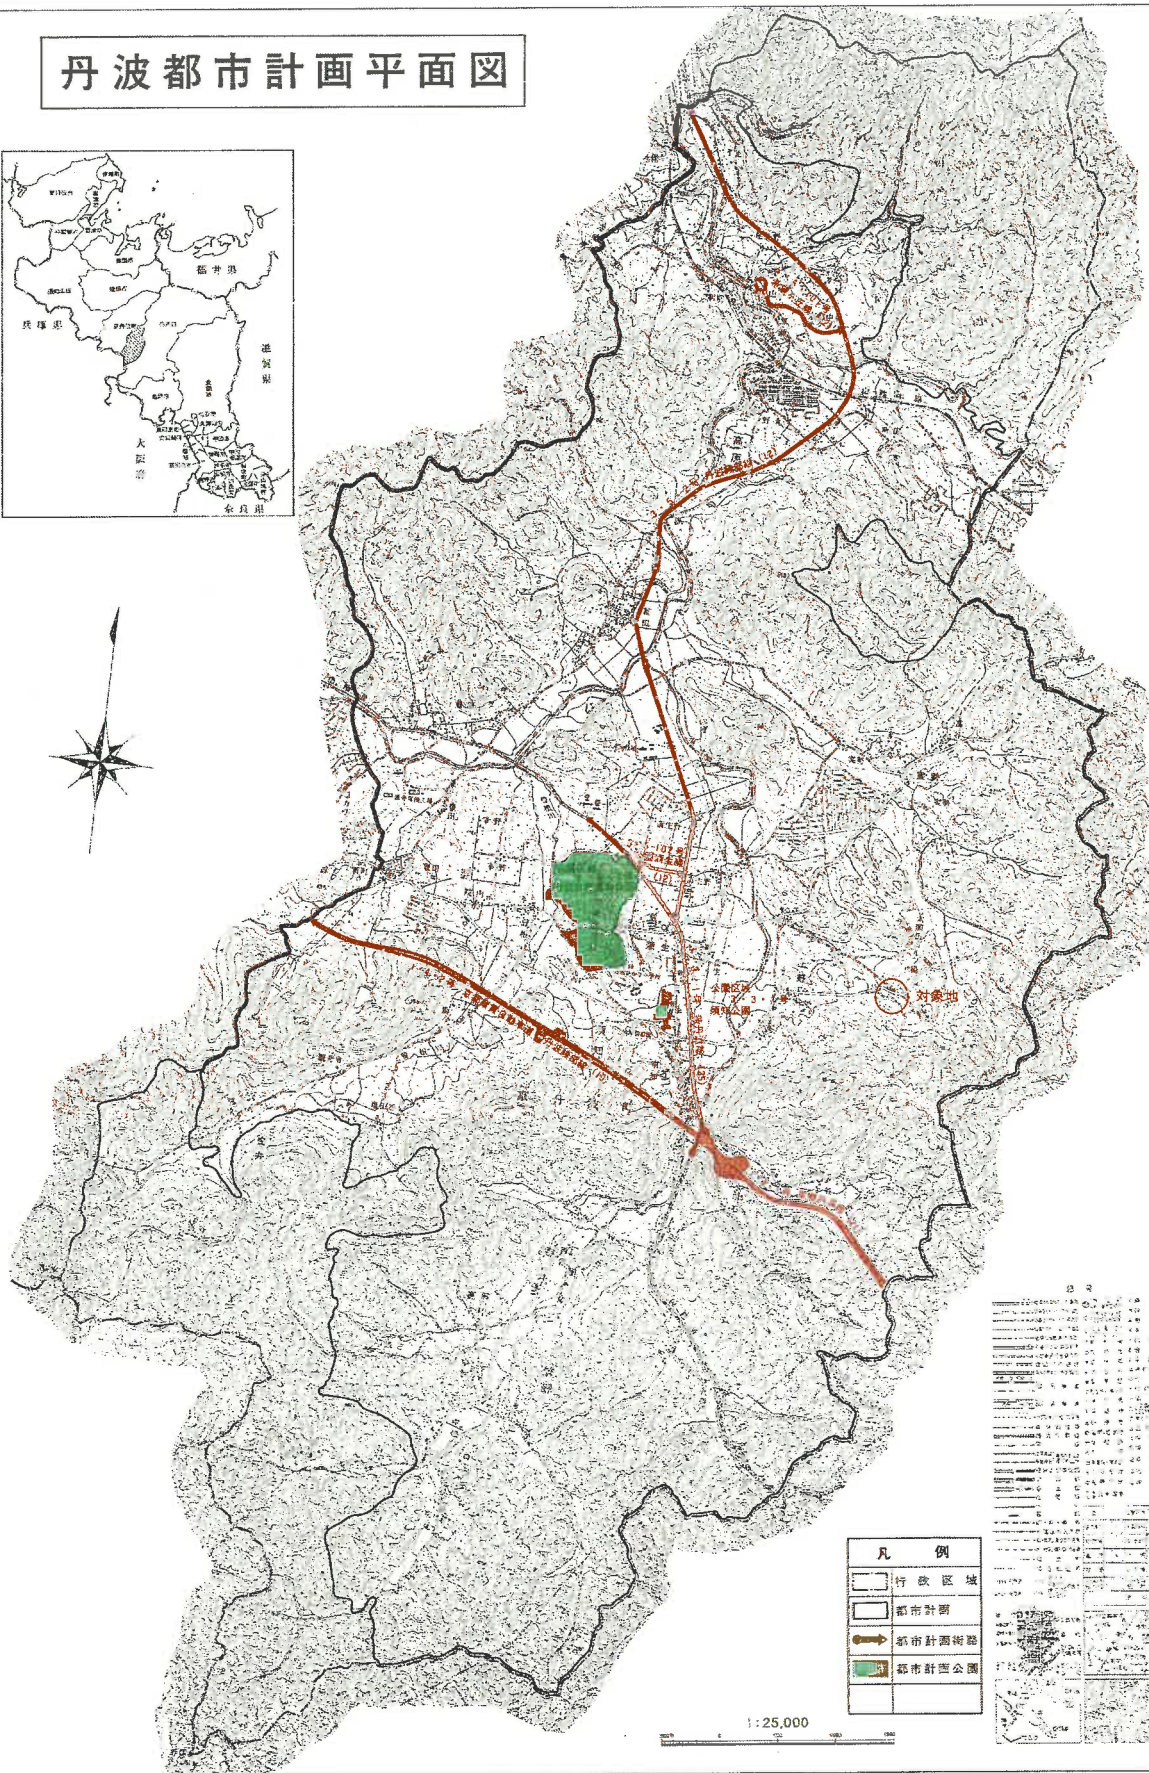


丹波都市計画平面図

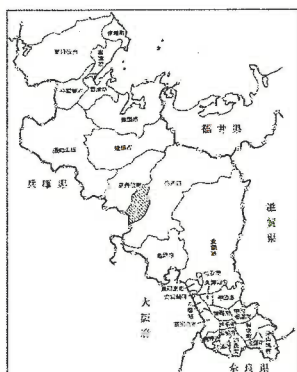

凡 例	
	行政区域
	都市計画
	都市計画道路
	都市計画公園

1:25,000