


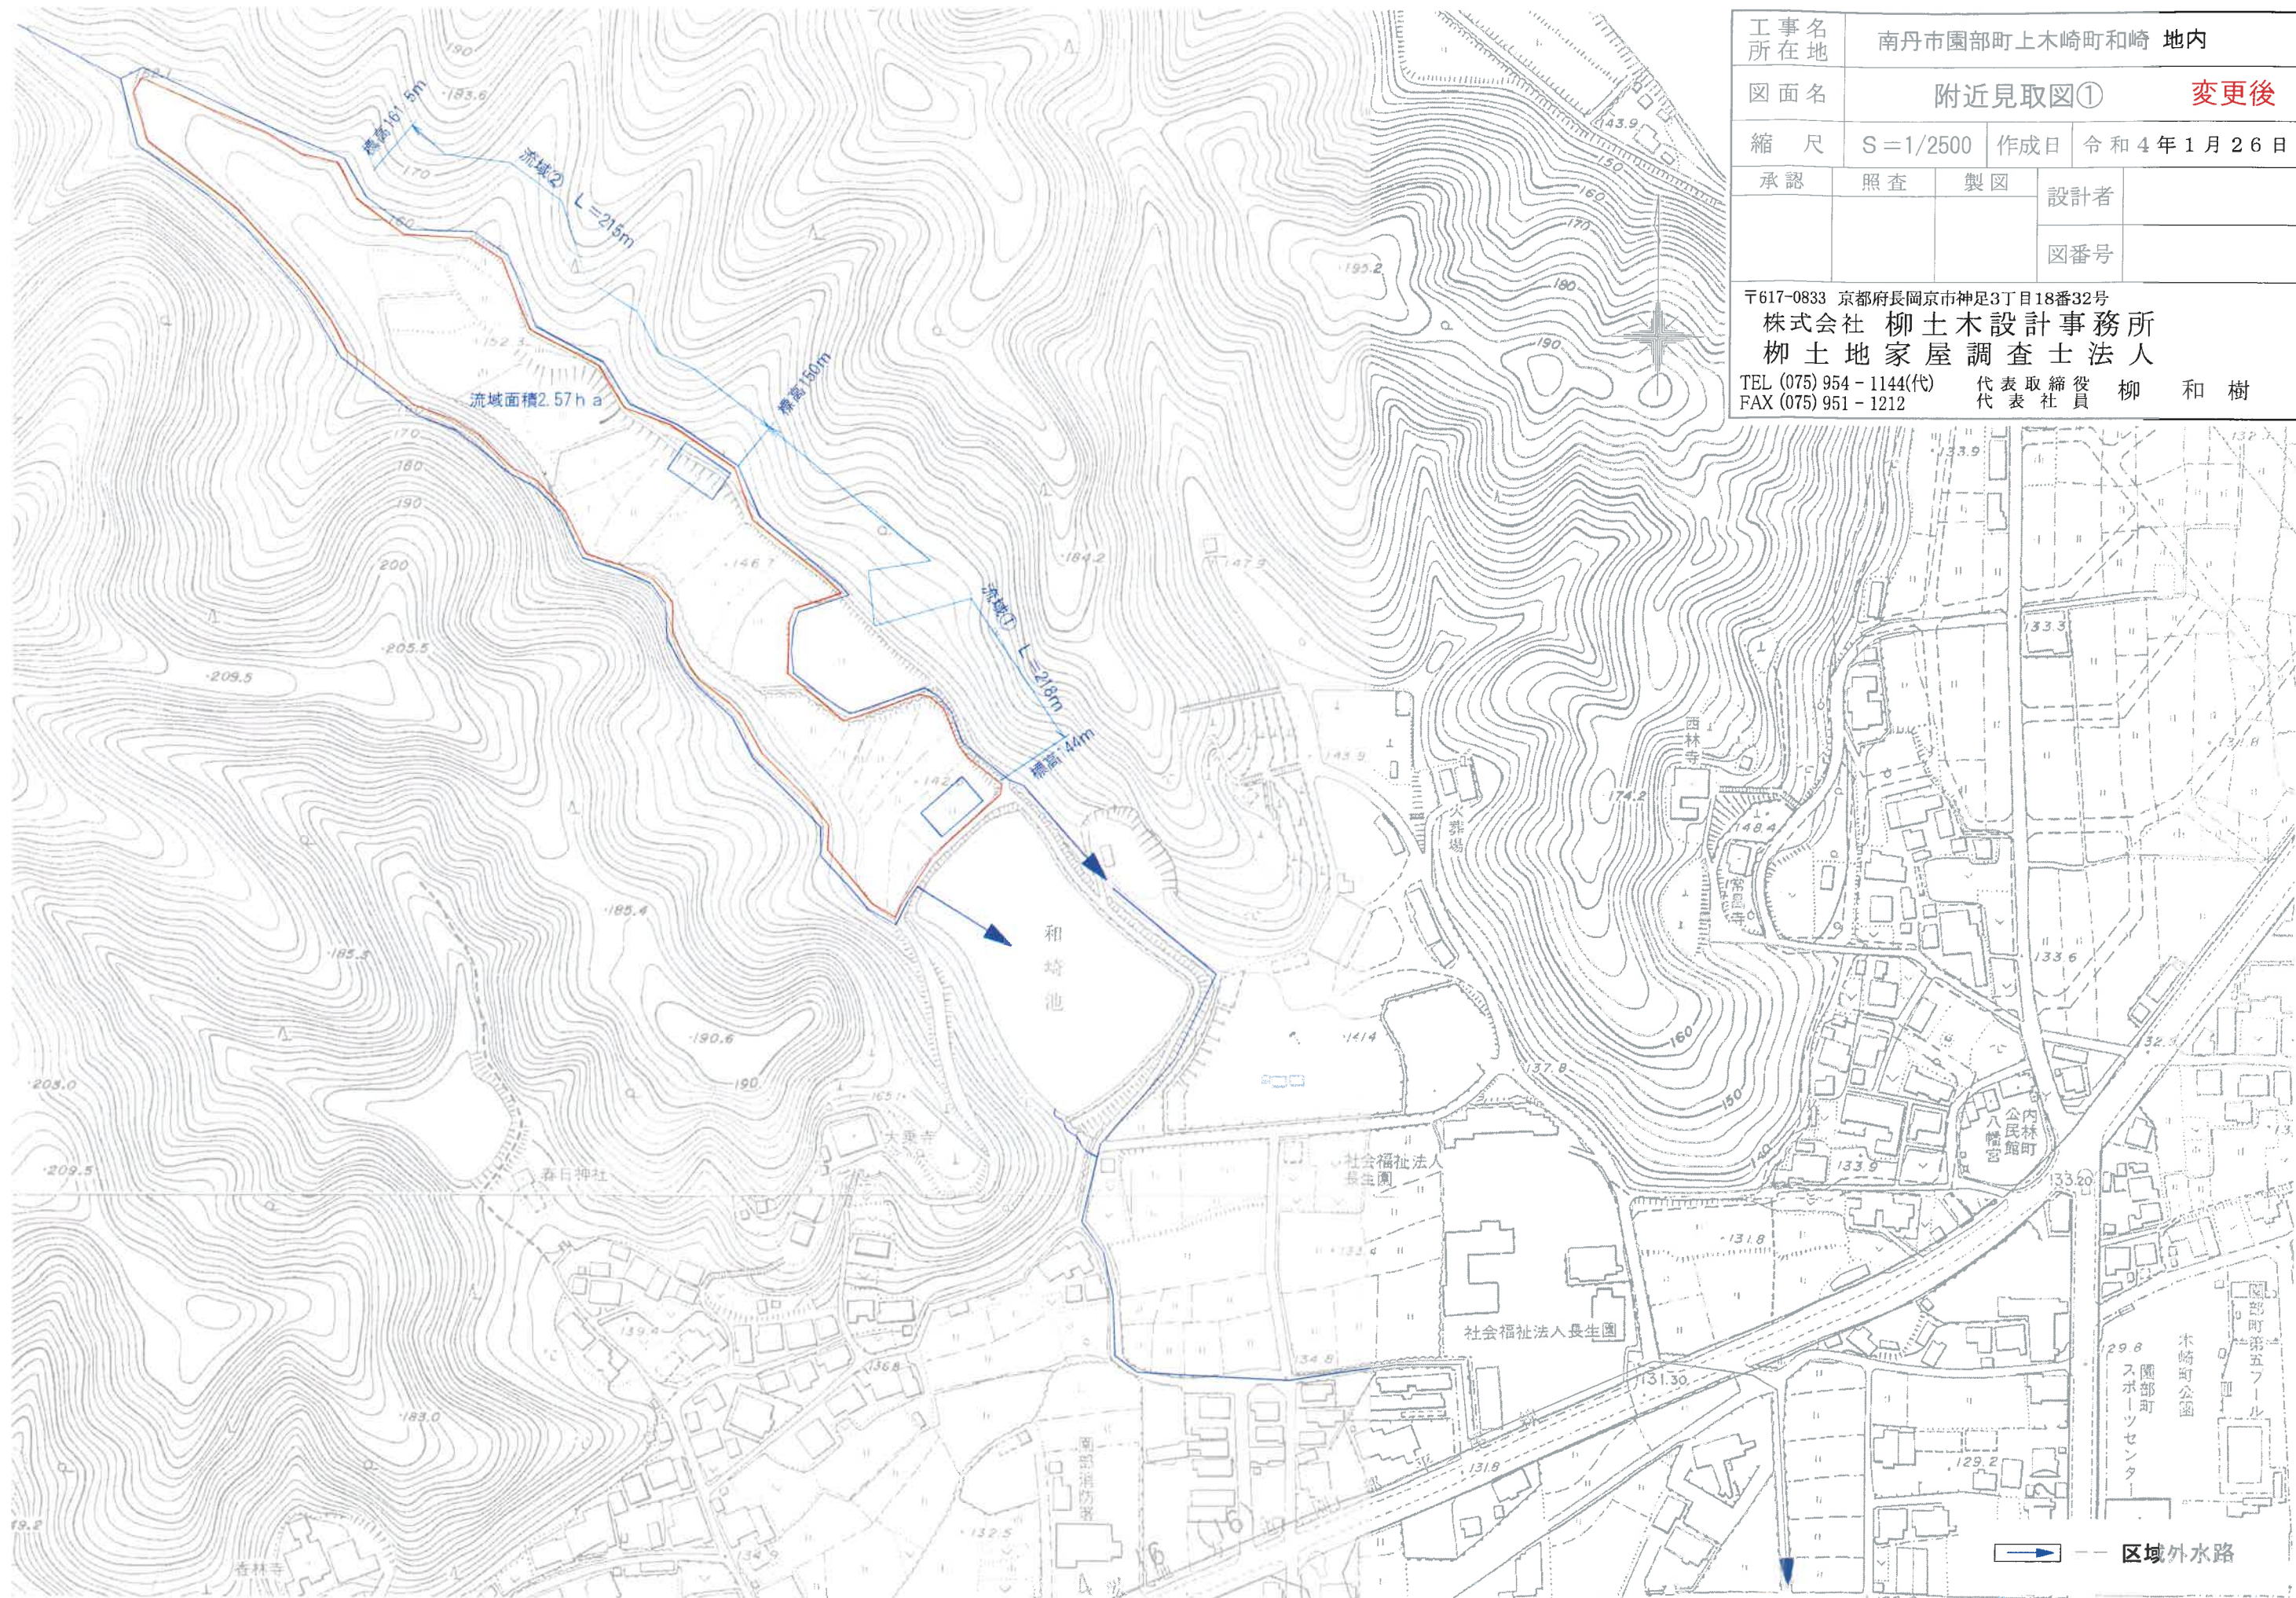

工事名 所在地		南丹市園部町上木崎町和崎 地内			
図面名		附近見取図①			変更後
縮 尺		S=1/2500	作成日	令和4年1月26日	
承認	照査	製図	設計者		
			図番号		
〒617-0833 京都府長岡京市神足3丁目18番32号 株式会社 柳土木設計事務所 柳土地家屋調査士法人 TEL (075) 954-1144(代) 代表取締役 柳 和 樹 FAX (075) 951-1212 代表社員					