


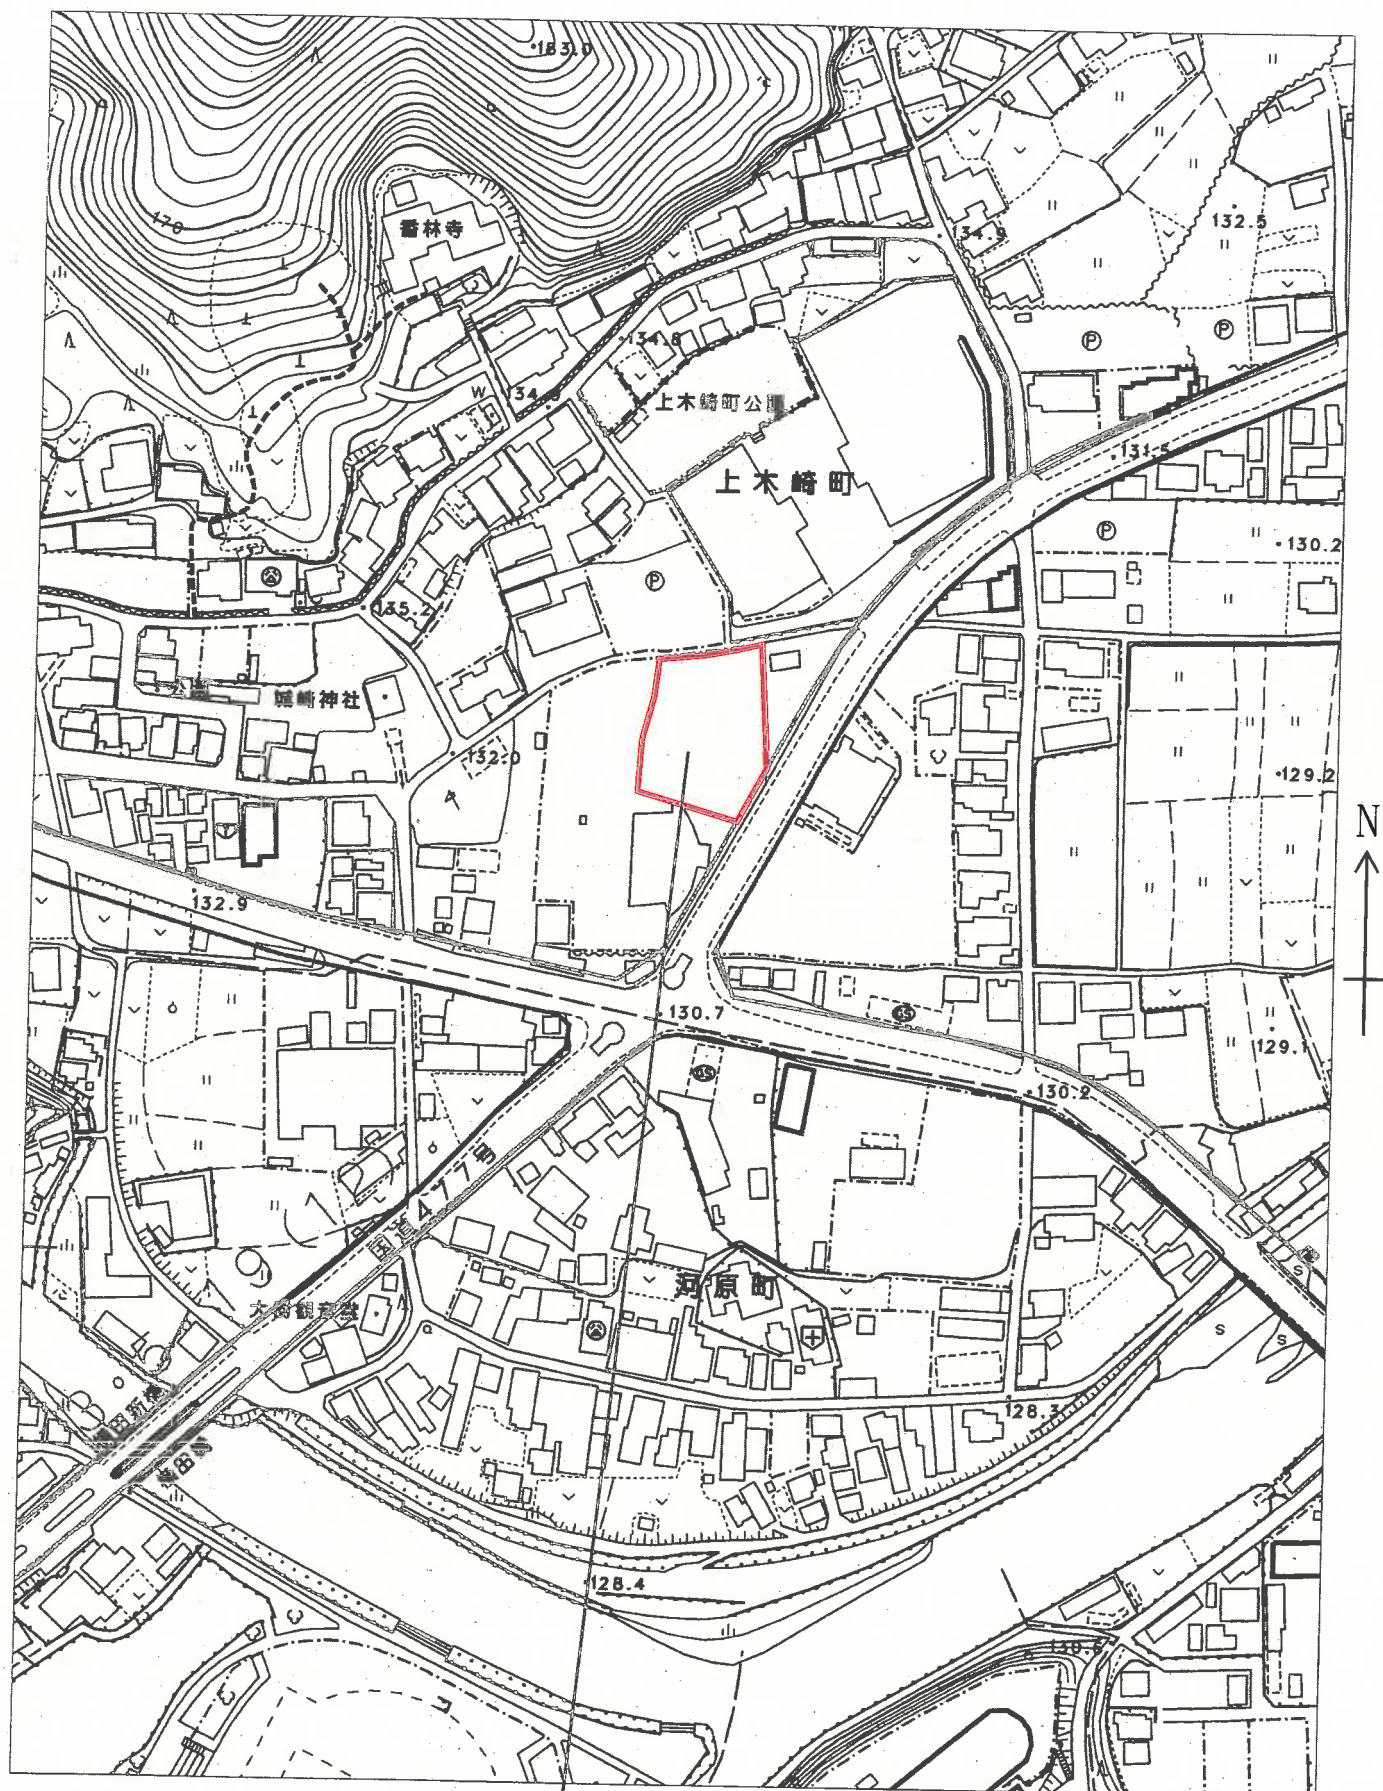

申請地：京都府南丹市園部町上木崎町四辻7、8-1の一部、8-2、9-1の一部、
10-1、10-5の一部、10-7

開発区域図 S=1/2500 一級建築士286268 松浦弘樹