


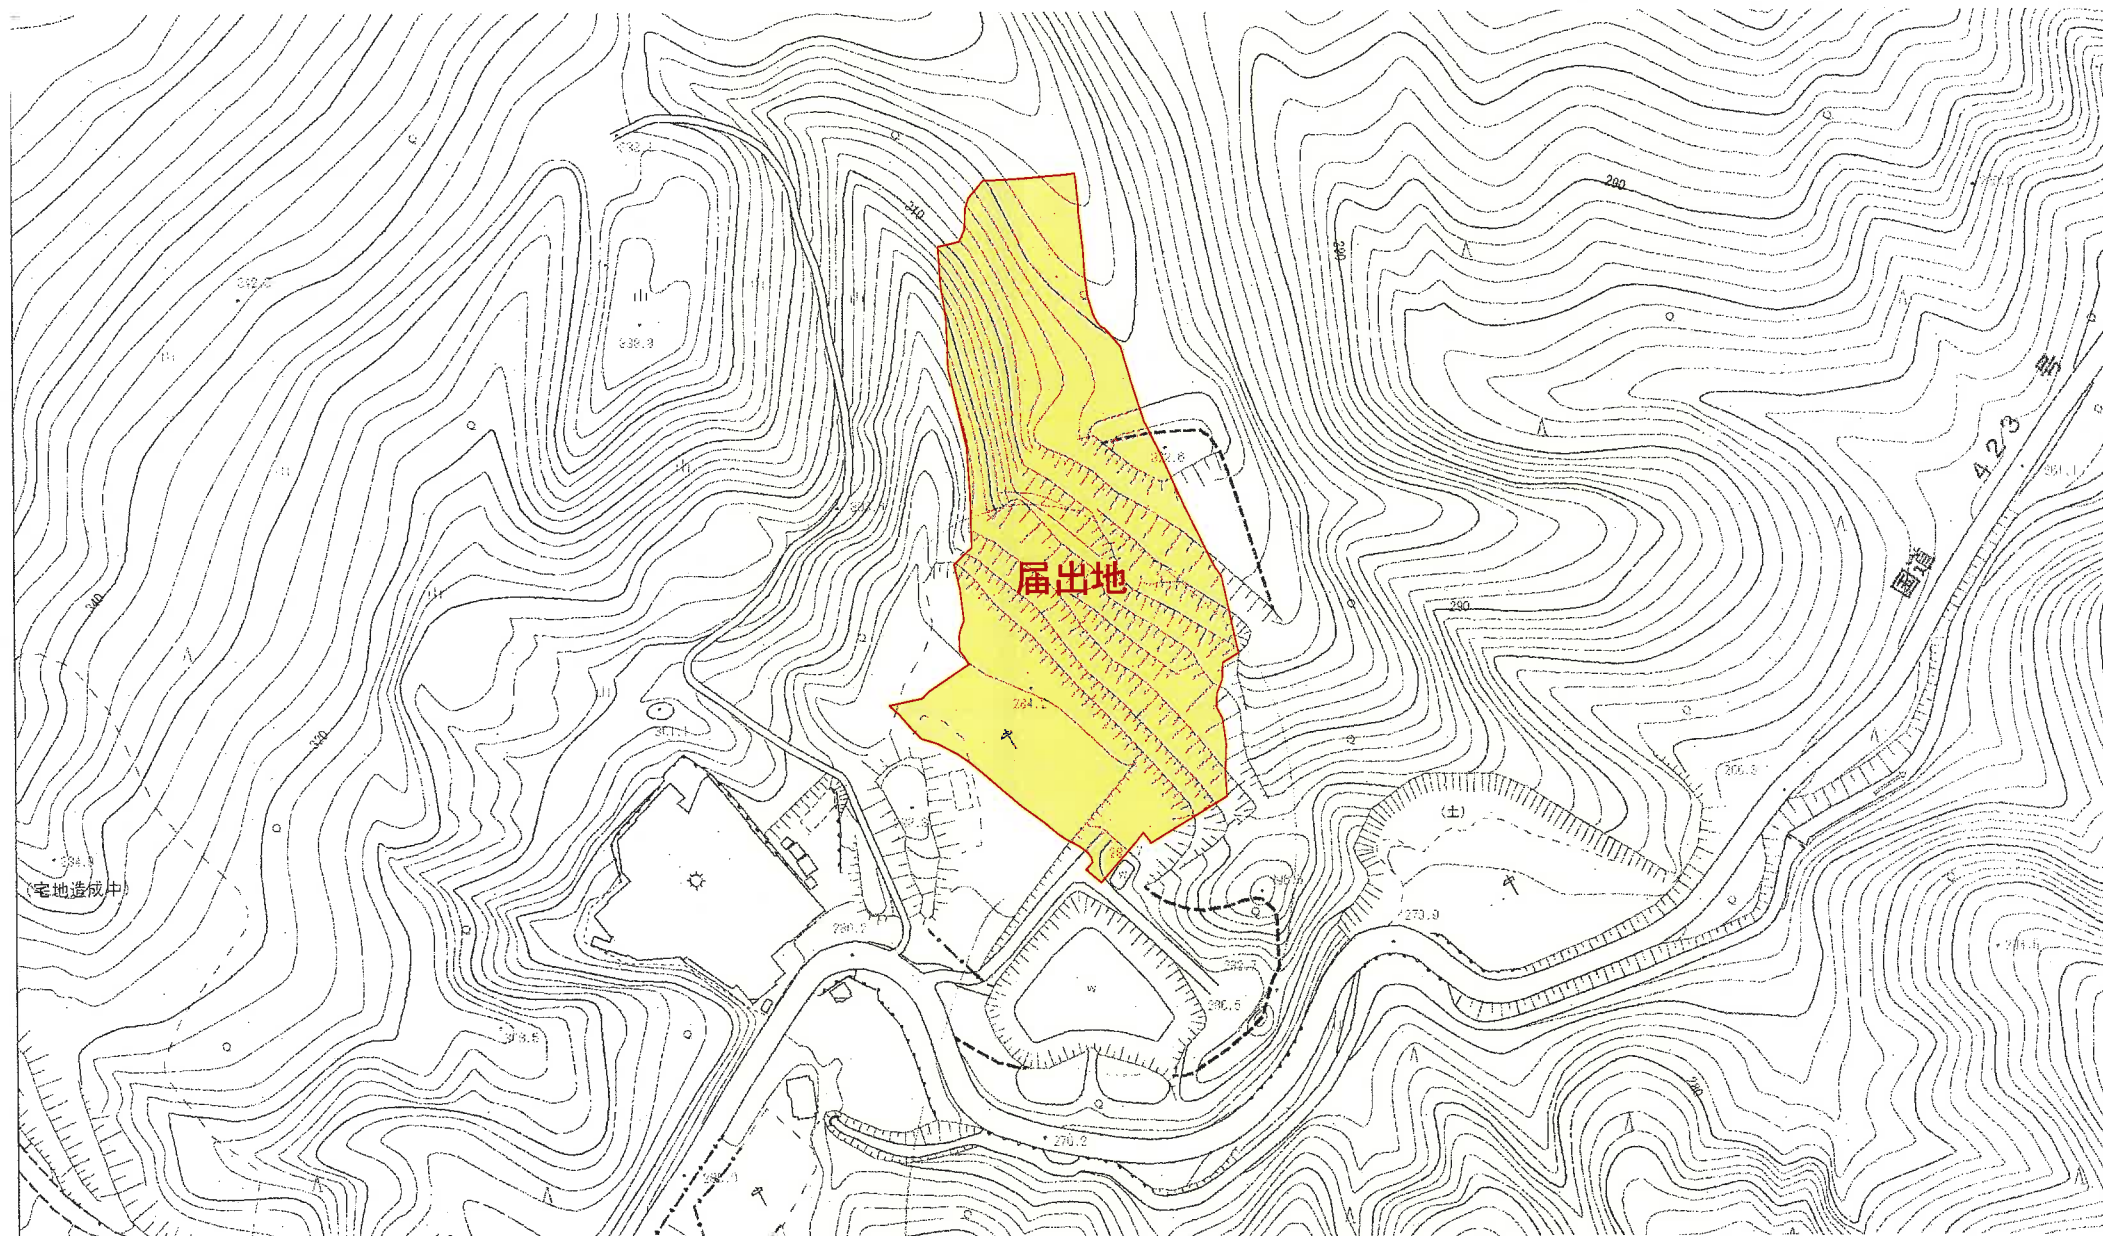

所在地	亀岡市曾我部町法貴蛇葬		
図面名称	位置図		
作成日	令和7年4月20日	縮尺	1:2500
図面番号	設計者	本郷	担当者
 株式会社 エイトプランニング 〒612-8241 京都市伏見区横大路下三栖辻堂町63番地 TEL (075) 601-0810 FAX (075) 601-0820 E-mail: info@eightplan-g.com EIGHT. G エイト土地家屋調査士法人 TEL (075) 601-0811 夫馬 徹 土地家屋調査士 牧 重彦			