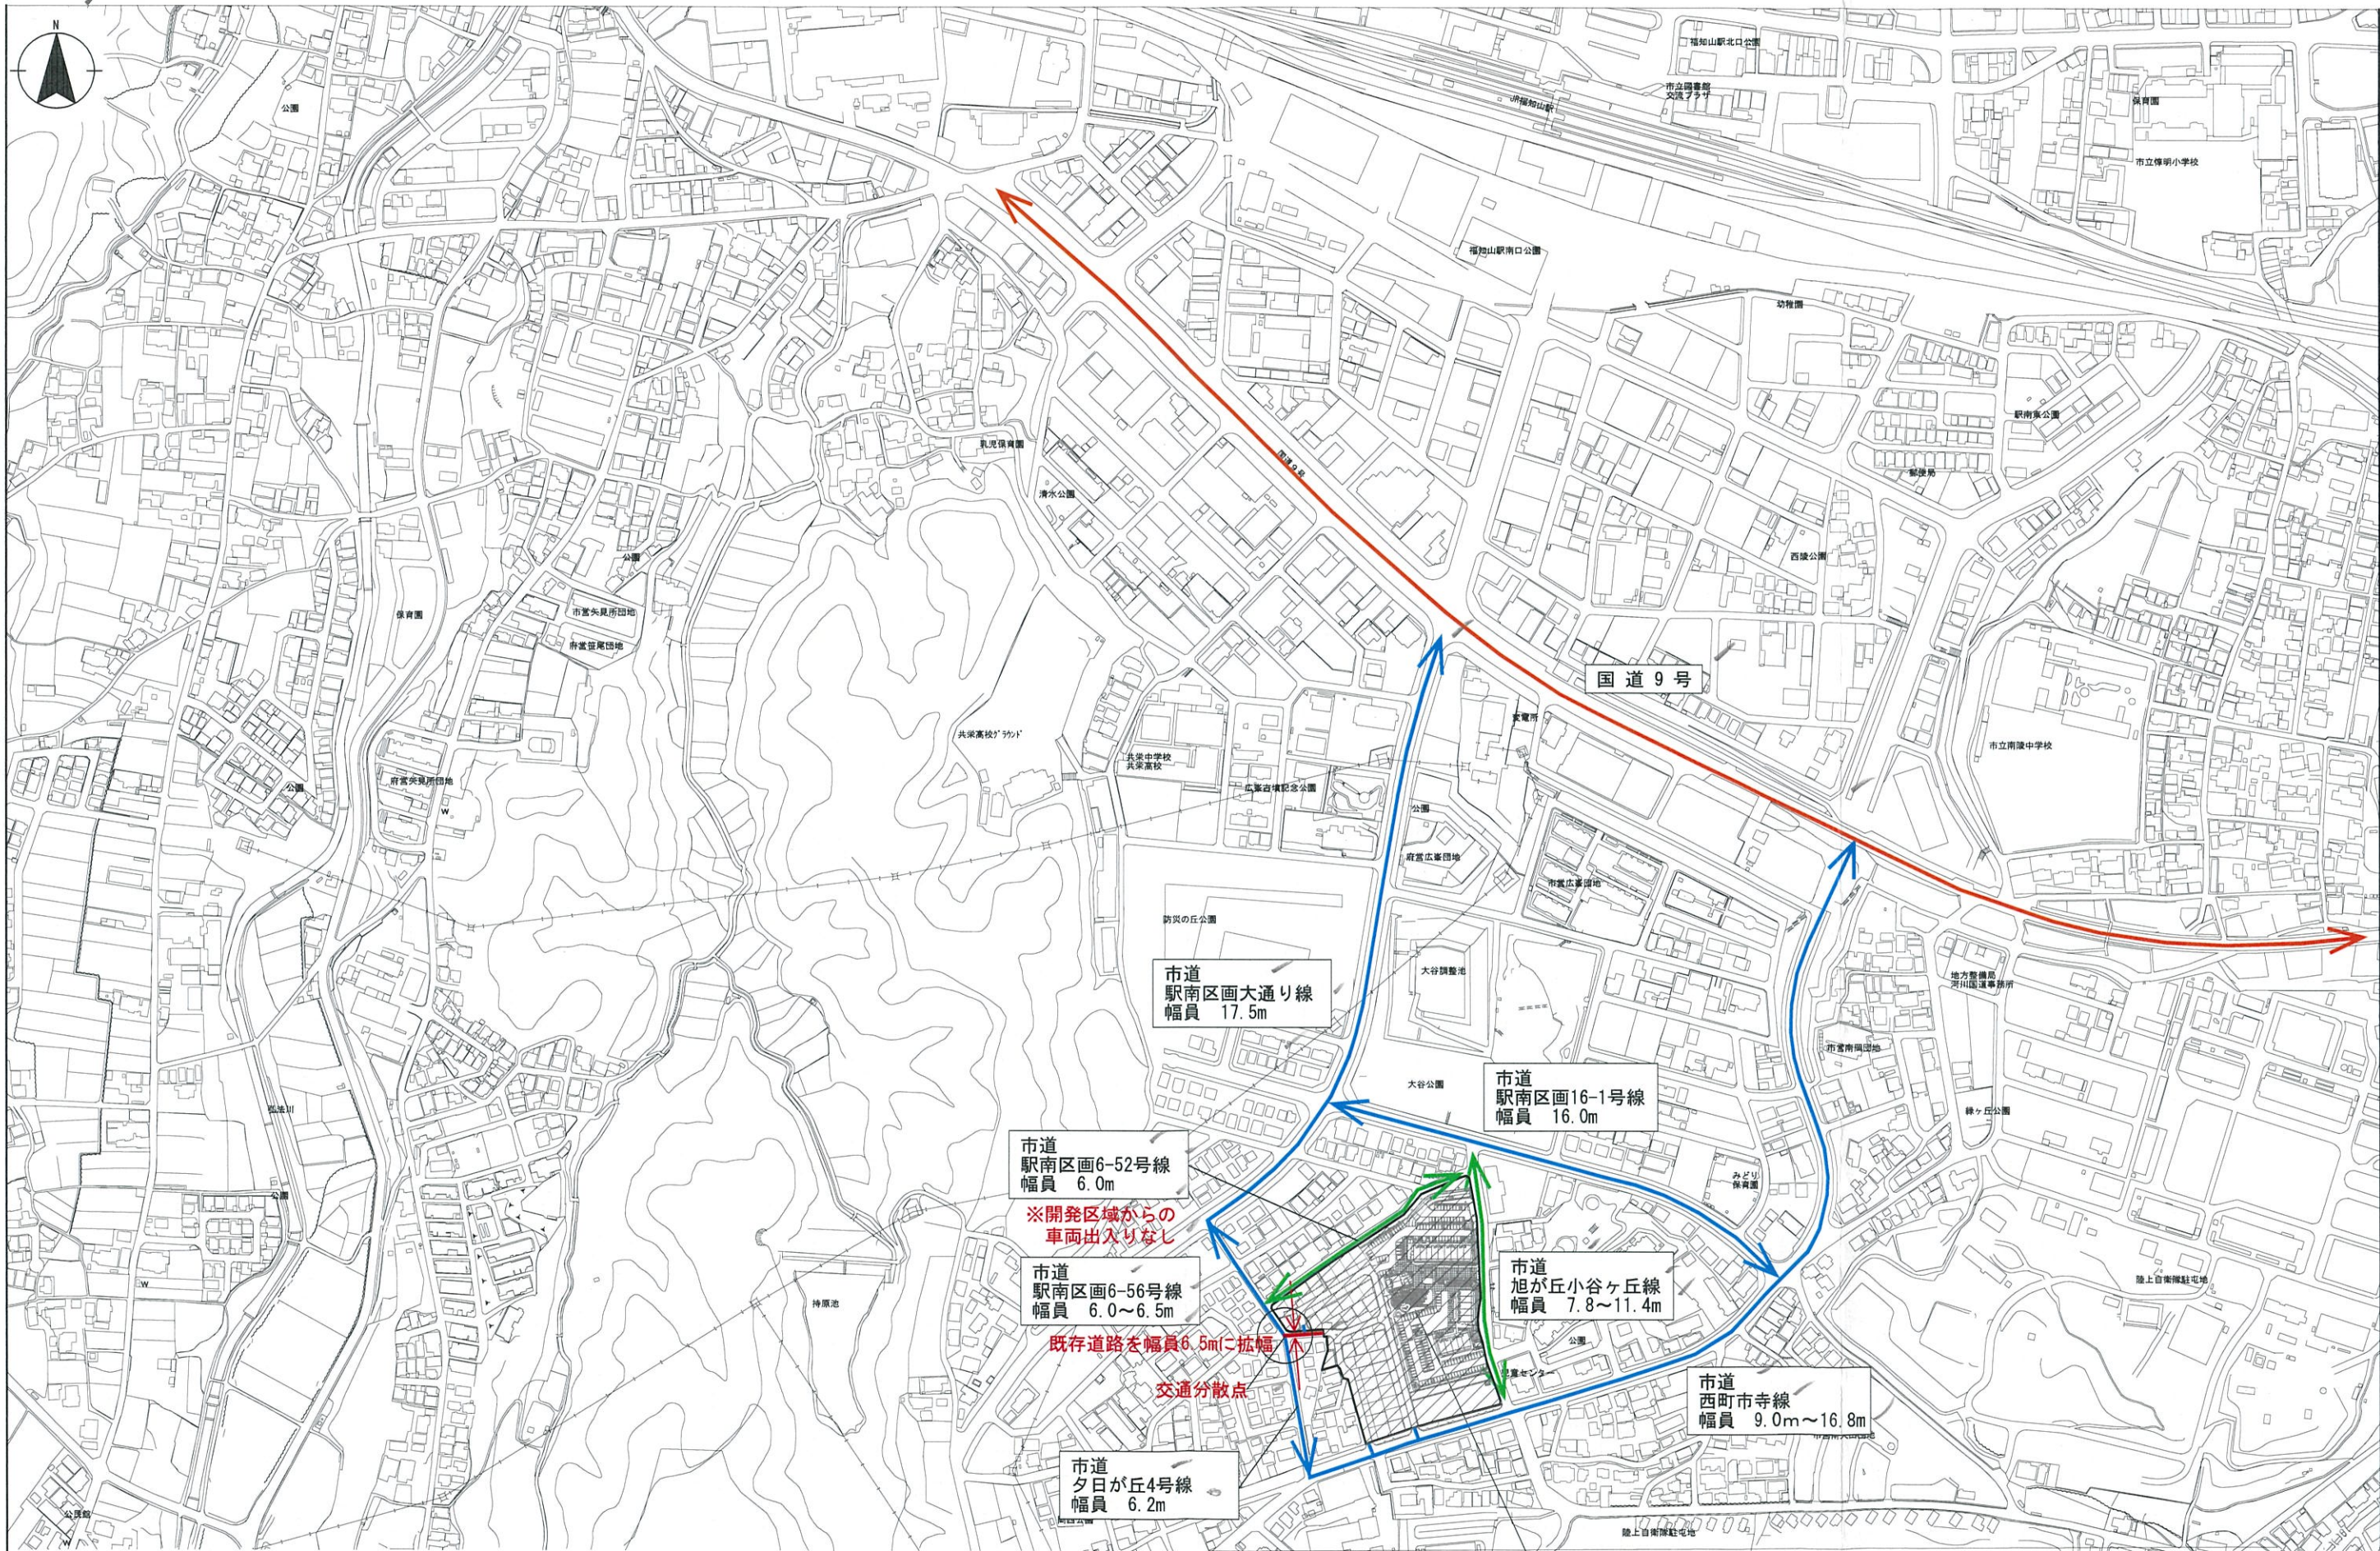


工事名称 福知山市営住宅つつじが丘団地ほか建替事業に伴う建設工事			
図面名称	位置図	図面番号	1-003
縮尺	A1 1/2500 A3 1/5000	日付	2022/08
NEJEC 株式会社ニュージェック		一般建築士大臣登録第247426号 宮原 嘉成	

計画敷地（つつじが丘団地）
京都府福知山市つつじが丘125-2 他