


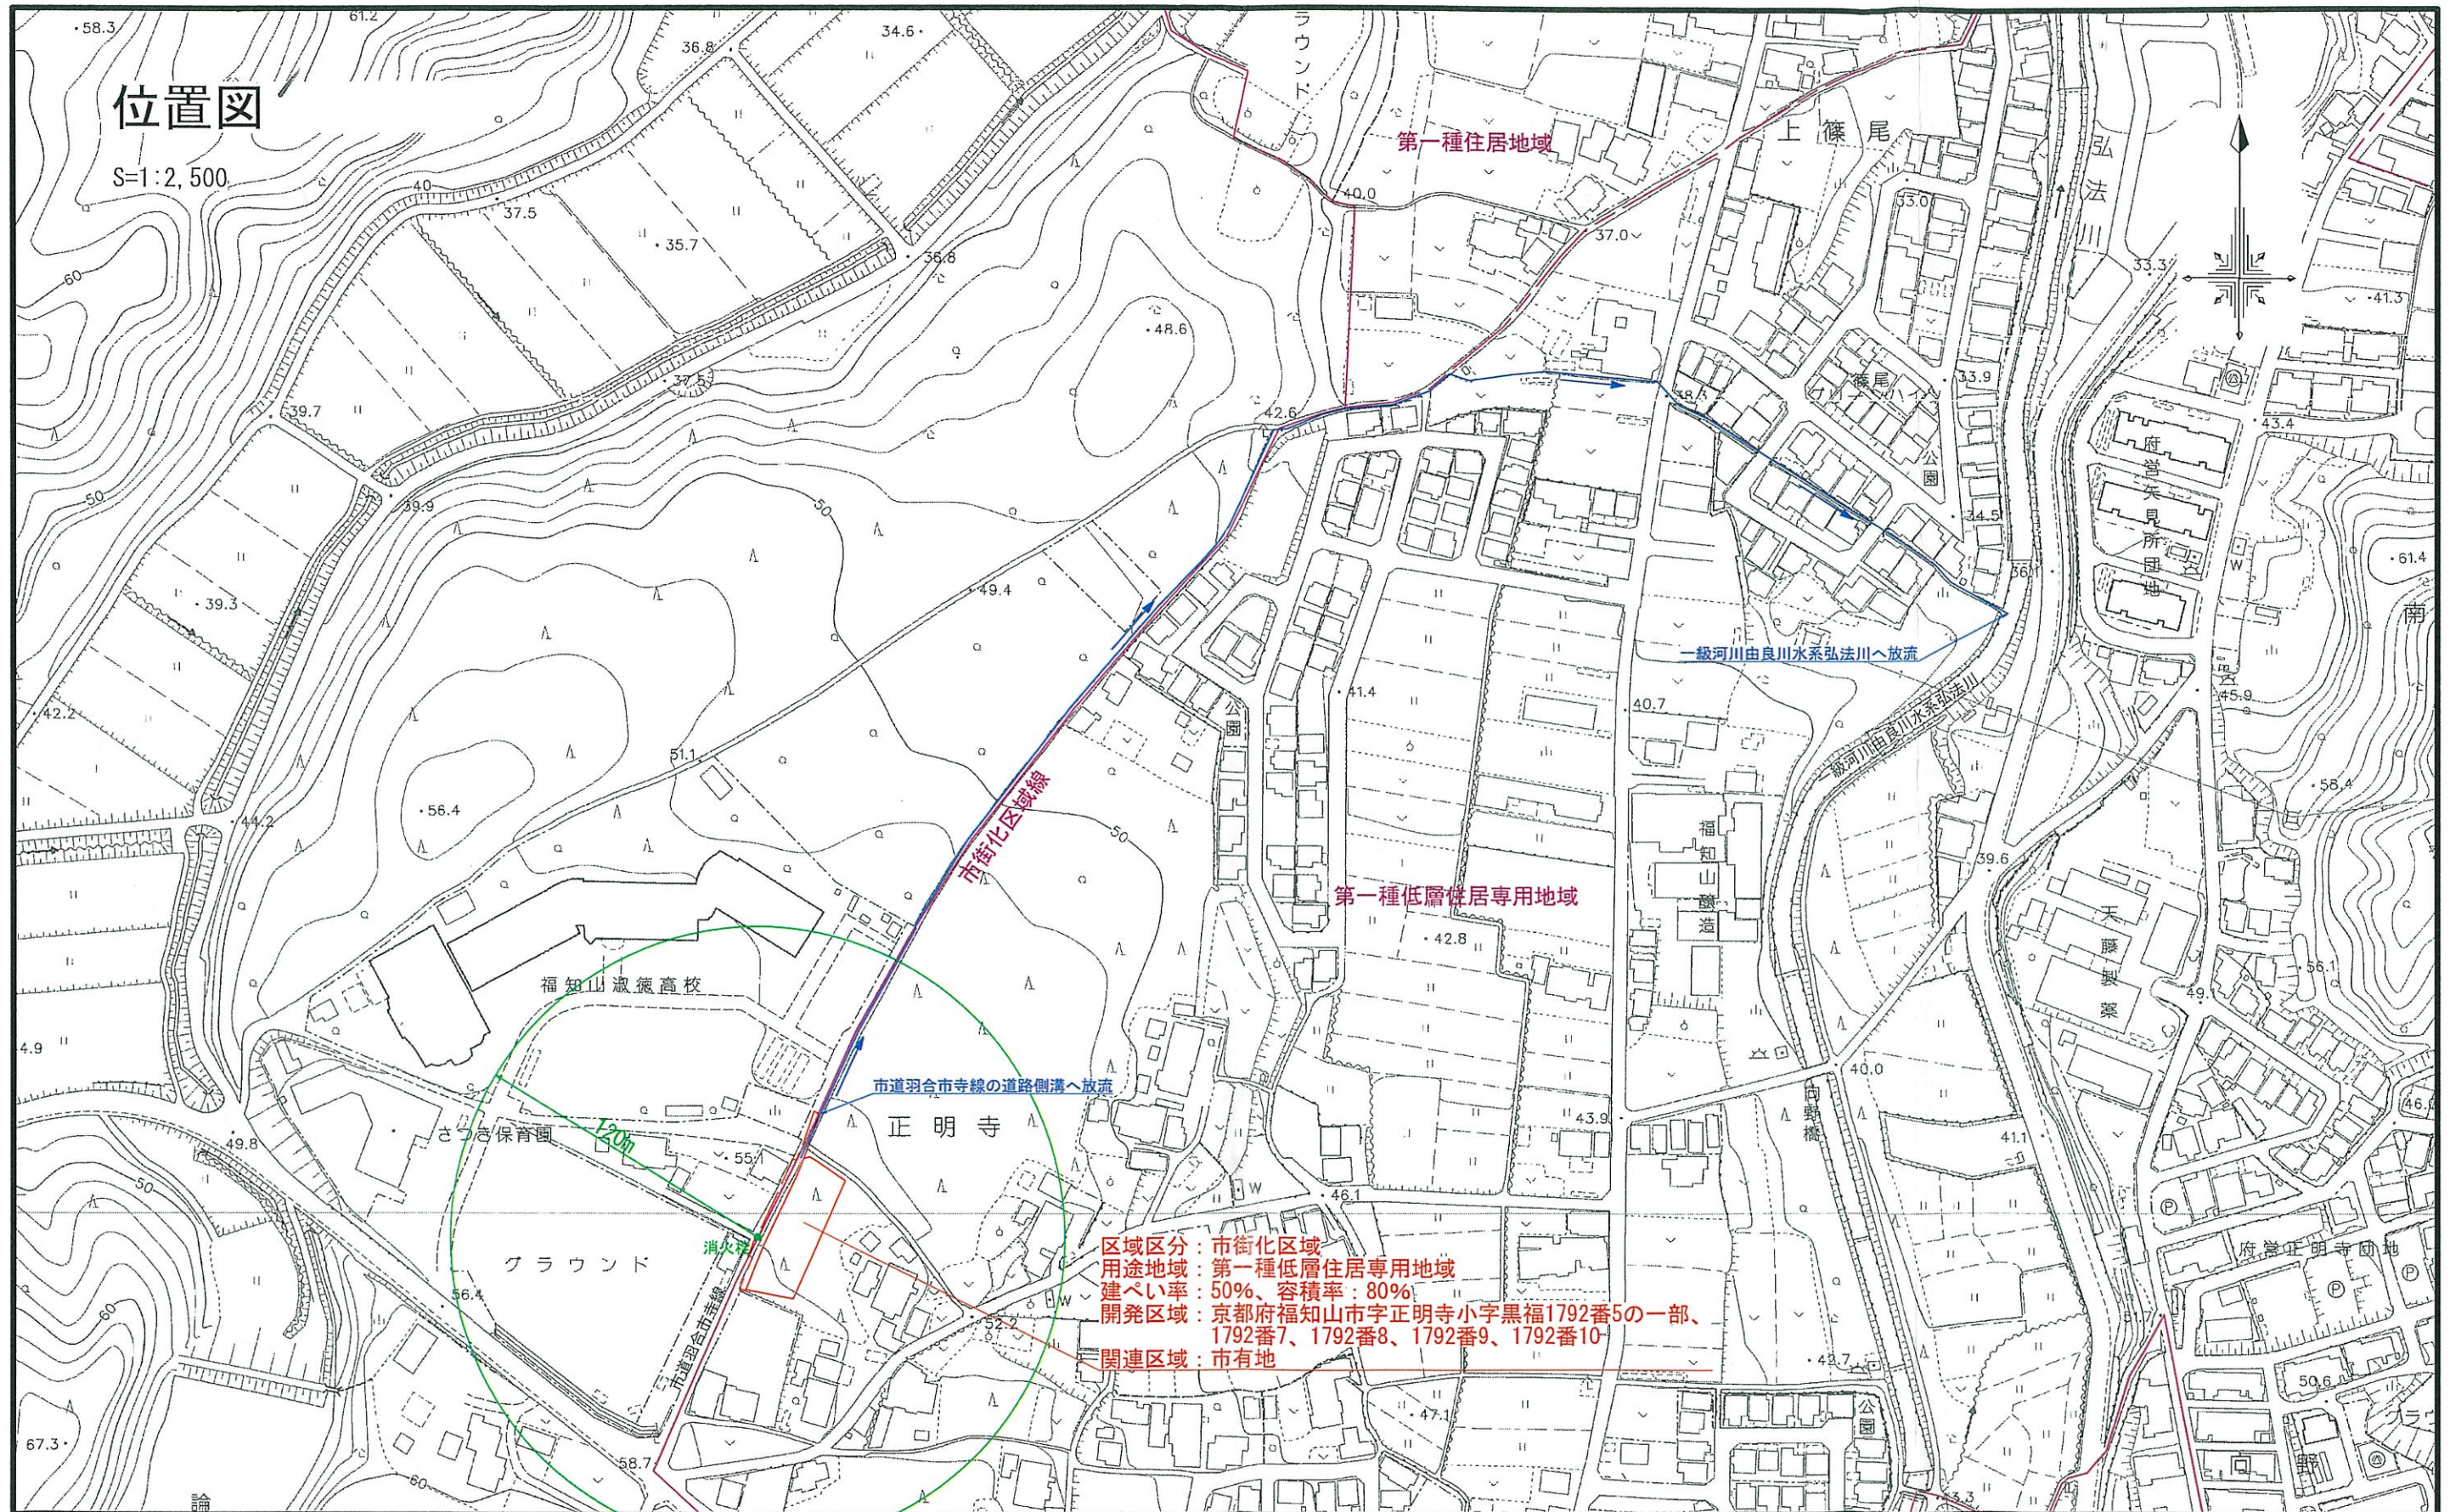

作 製	令和7年1月29日	備 考	 株式会社 シービル 〒620-0954 京都府福知山市字半田669番地1 TEL: 0773-25-1400 FAX: 0773-22-8221	監 修	設 計	製 図	工事名称	福知山市字正明寺小字黒福1792番5ほか造成工事	図面 NO.
第 1 回		施工箇所 京都府福知山市字正明寺小字黒福1792番5ほか					図面名称		
第 2 回							縮 尺		
第 3 回							位置図		