


開発区域区域図・経路図【位置図】

S=1:2,500

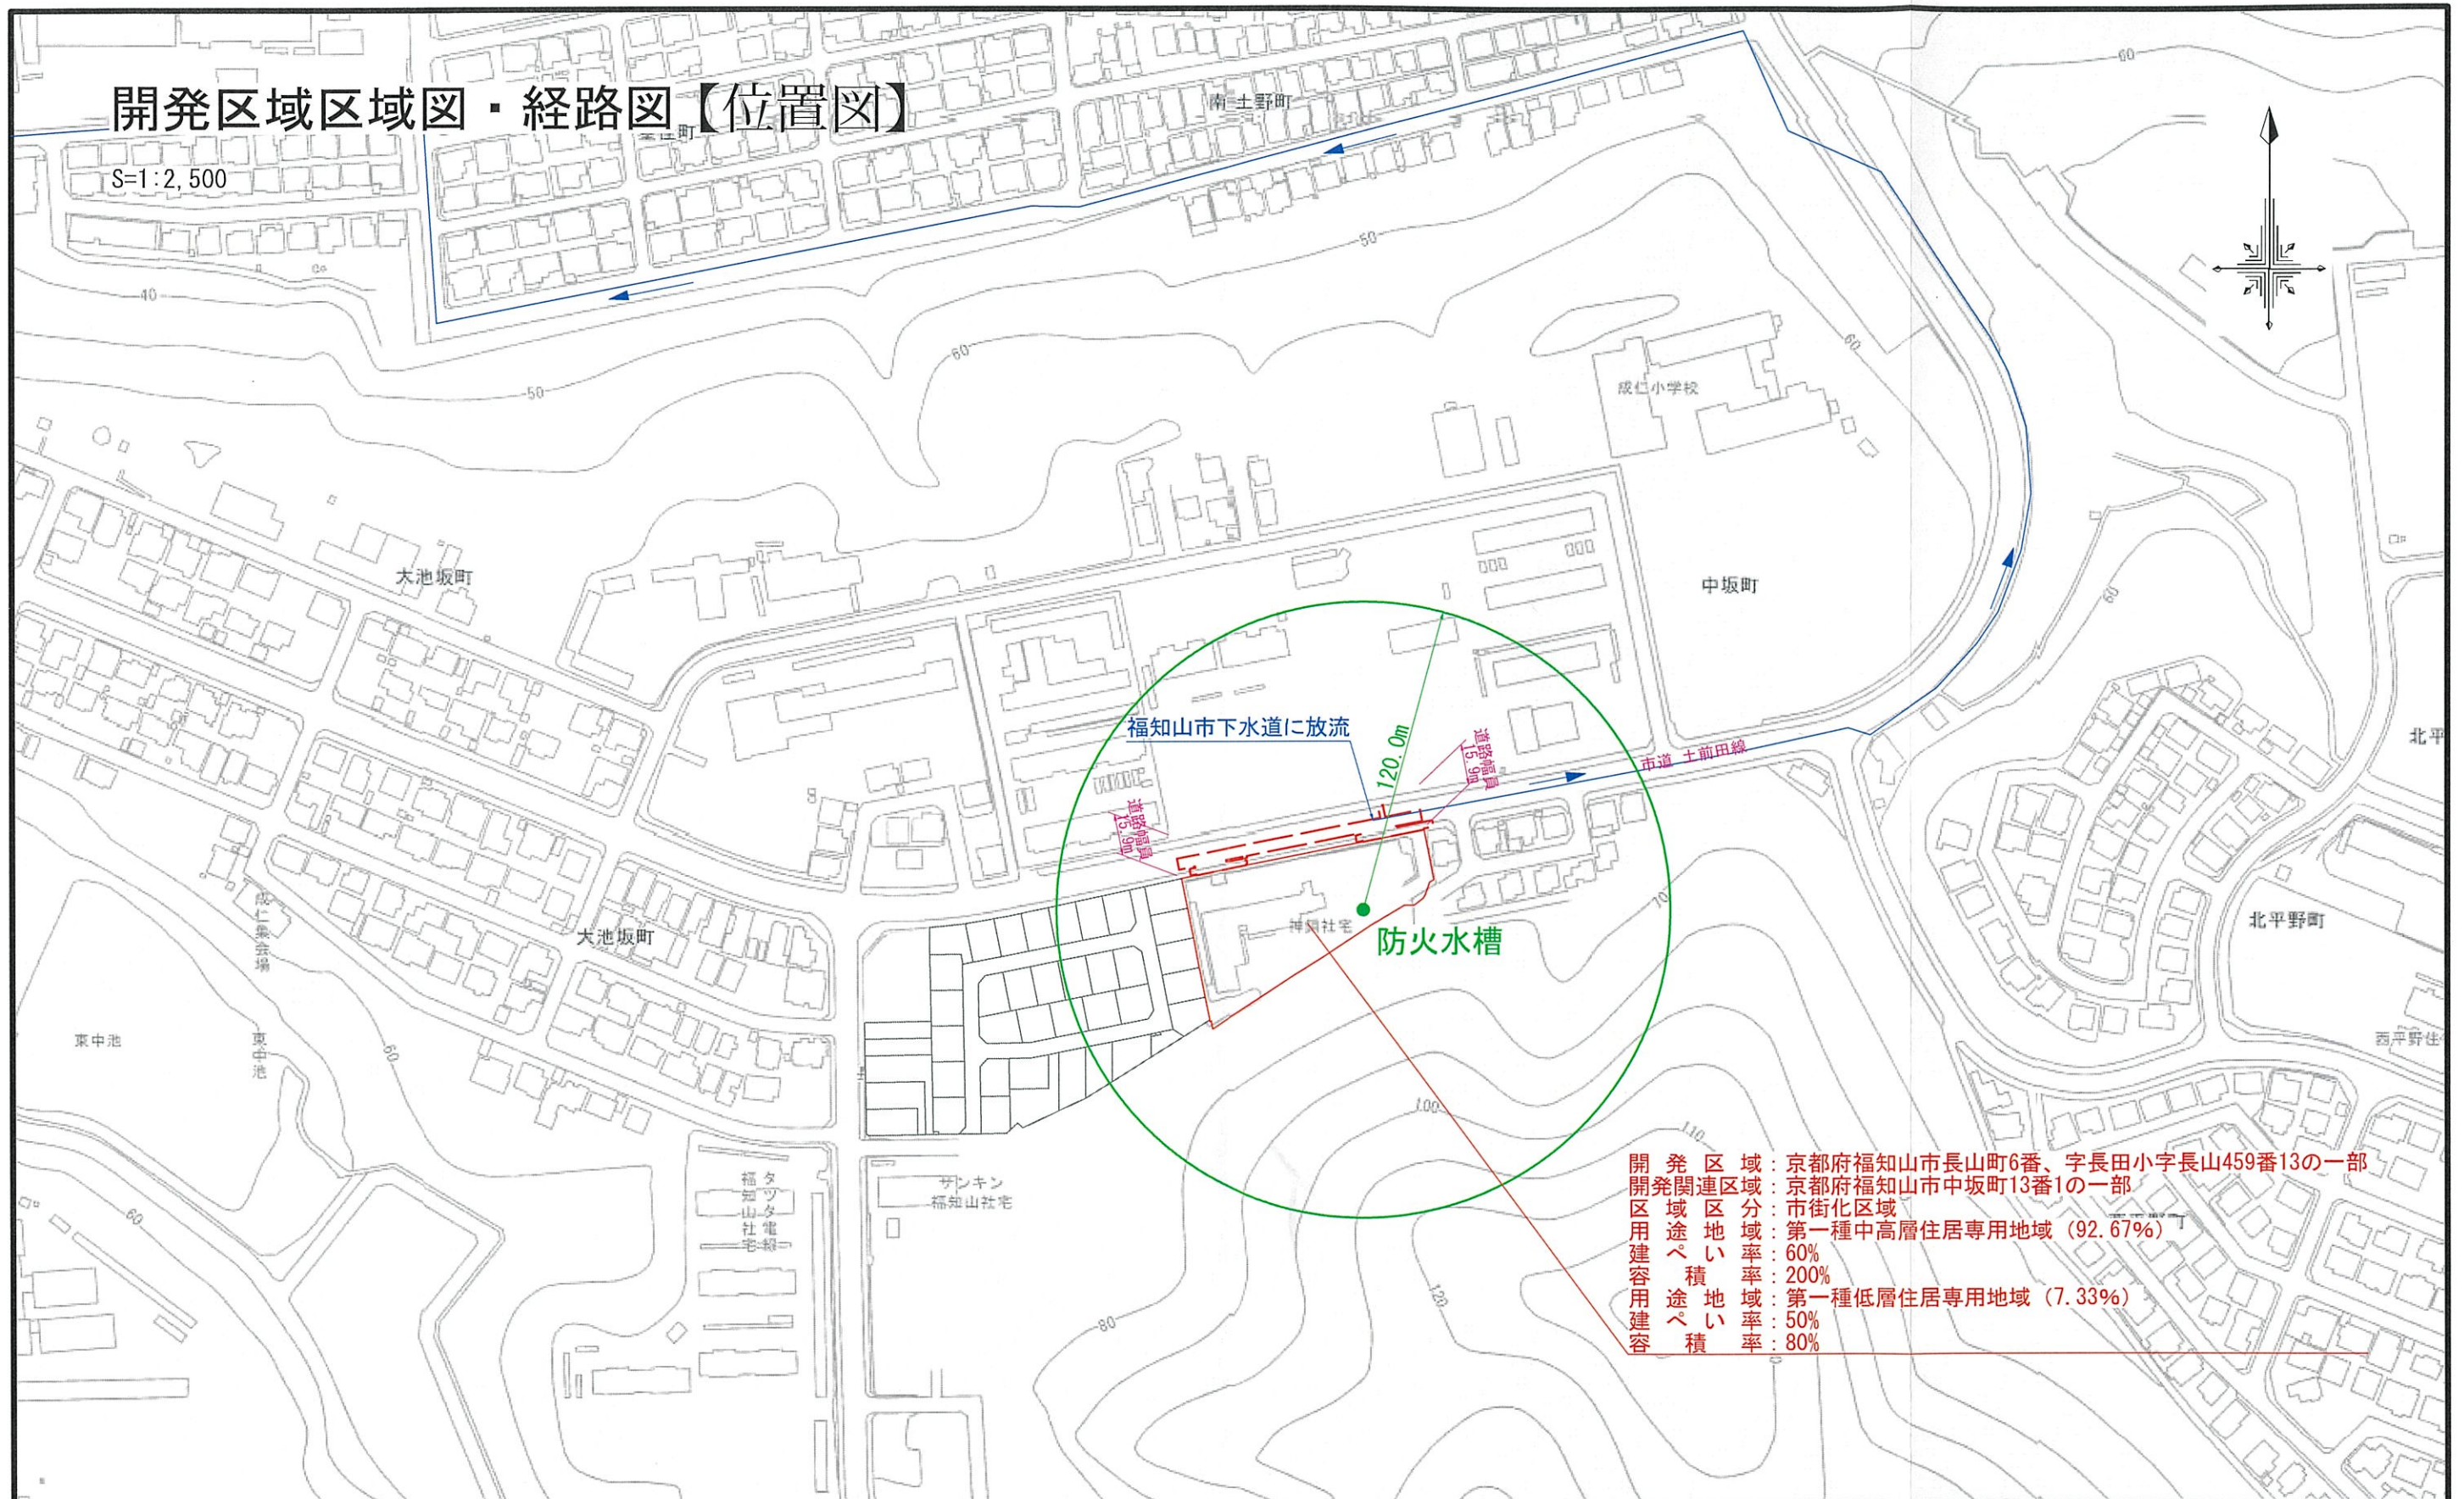

開発区域：京都府福知山市長山町6番、字長田小字長山459番13の一部
開発関連区域：京都府福知山市中坂町13番1の一部
区域区分：市街化区域
用途地域：第一種中高層住居専用地域（92.67%）
建ぺい率：60%
容積率：200%
用途地域：第一種低層住居専用地域（7.33%）
建ぺい率：50%
容積率：80%

作 製	令和6年9月22日	備 考	 株式会社 シービル 〒620-0954 京都府福知山市字半田699番地1 TEL: 0773-25-1400 FAX: 0773-22-8221	監 修	設 計	製 図	工事名称 (仮称) 福知山市長山町6番造成工事	図面 NO. 2 / 25
第 1 回	令和7年1月22日	施工箇所 京都府福知山市長山町6番			吉田 聡太		図面名称 開発区域区域図・経路図 【位置図】	
第 2 回							縮 尺 S=1:2,500	
第 3 回								