


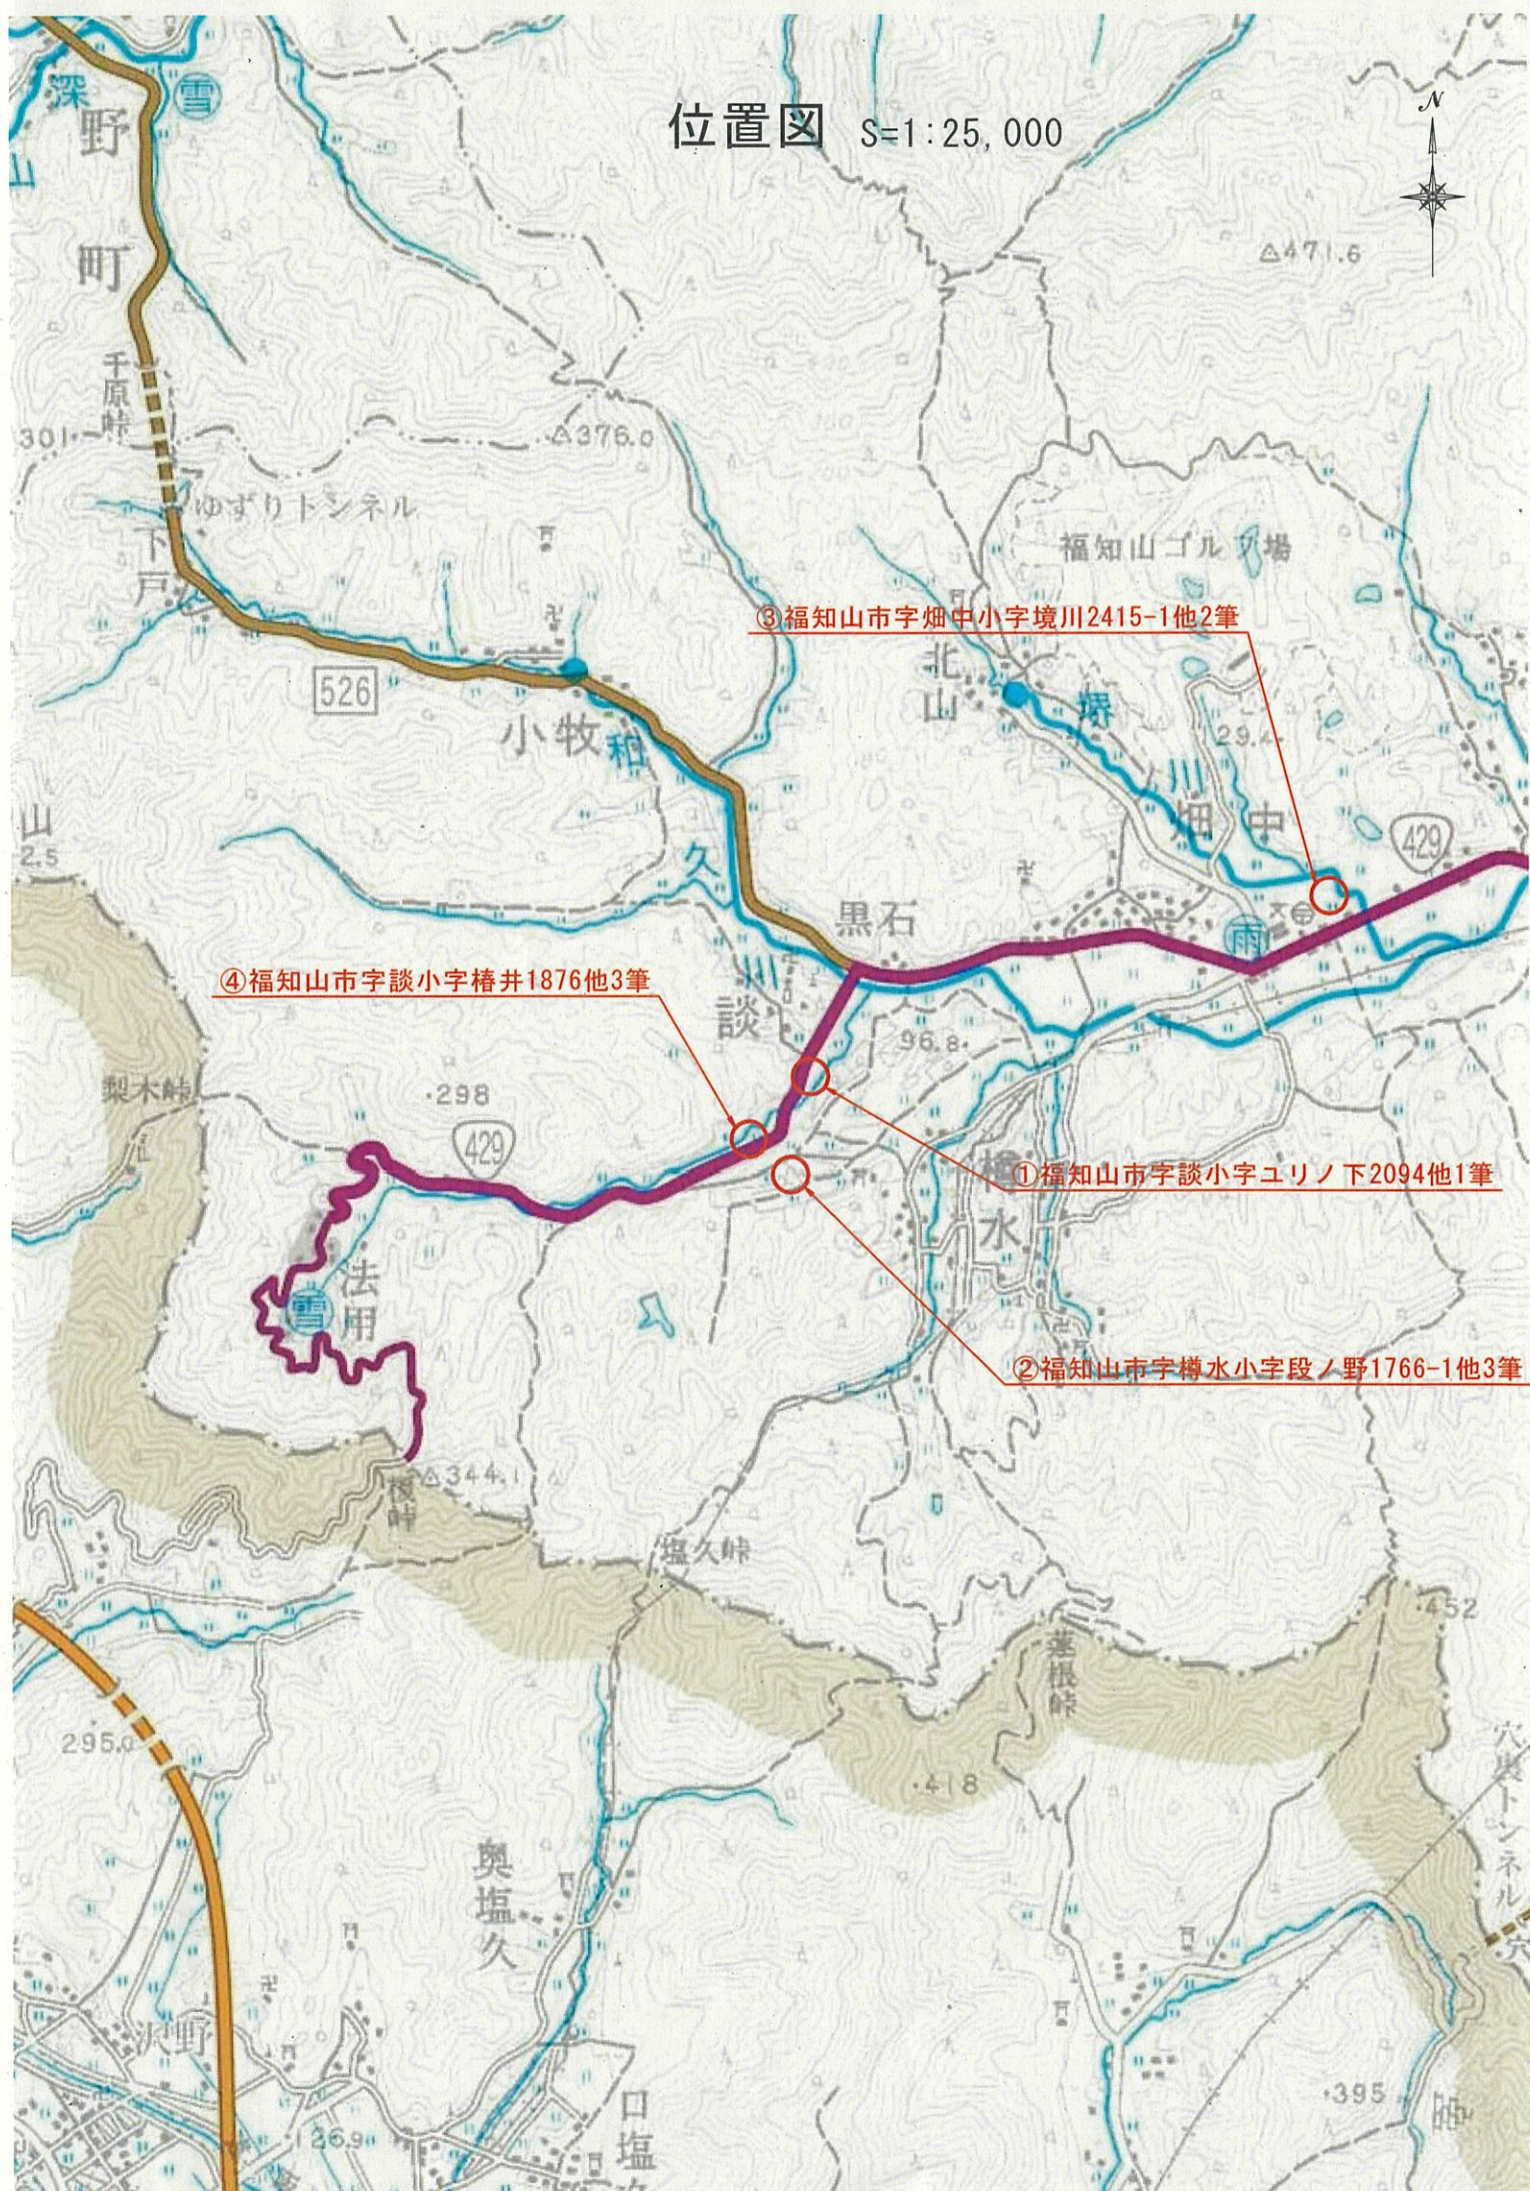

談地区 ユリの下

平面図【ズリ仮置き場】

①京都府福知山市字談小字ユリノ下2094他1筆

S=1:300 (A3 S=1:600)

盛土高さ 1段目5m 2段目2m
法面勾配 1:1.5

2079m²

盛土高さ 1段目3.4m 2段目2m
法面勾配 1:1.5

1325m²

合計3404m²


- 工事をしている土地
- 土石の堆積を行う土地

国道429号

法用川

平面図 【土砂仮置き場】 S=1:250 (A3 S=1:500)

②京都府福知山市字樽水小字段ノ野1766-1他3筆

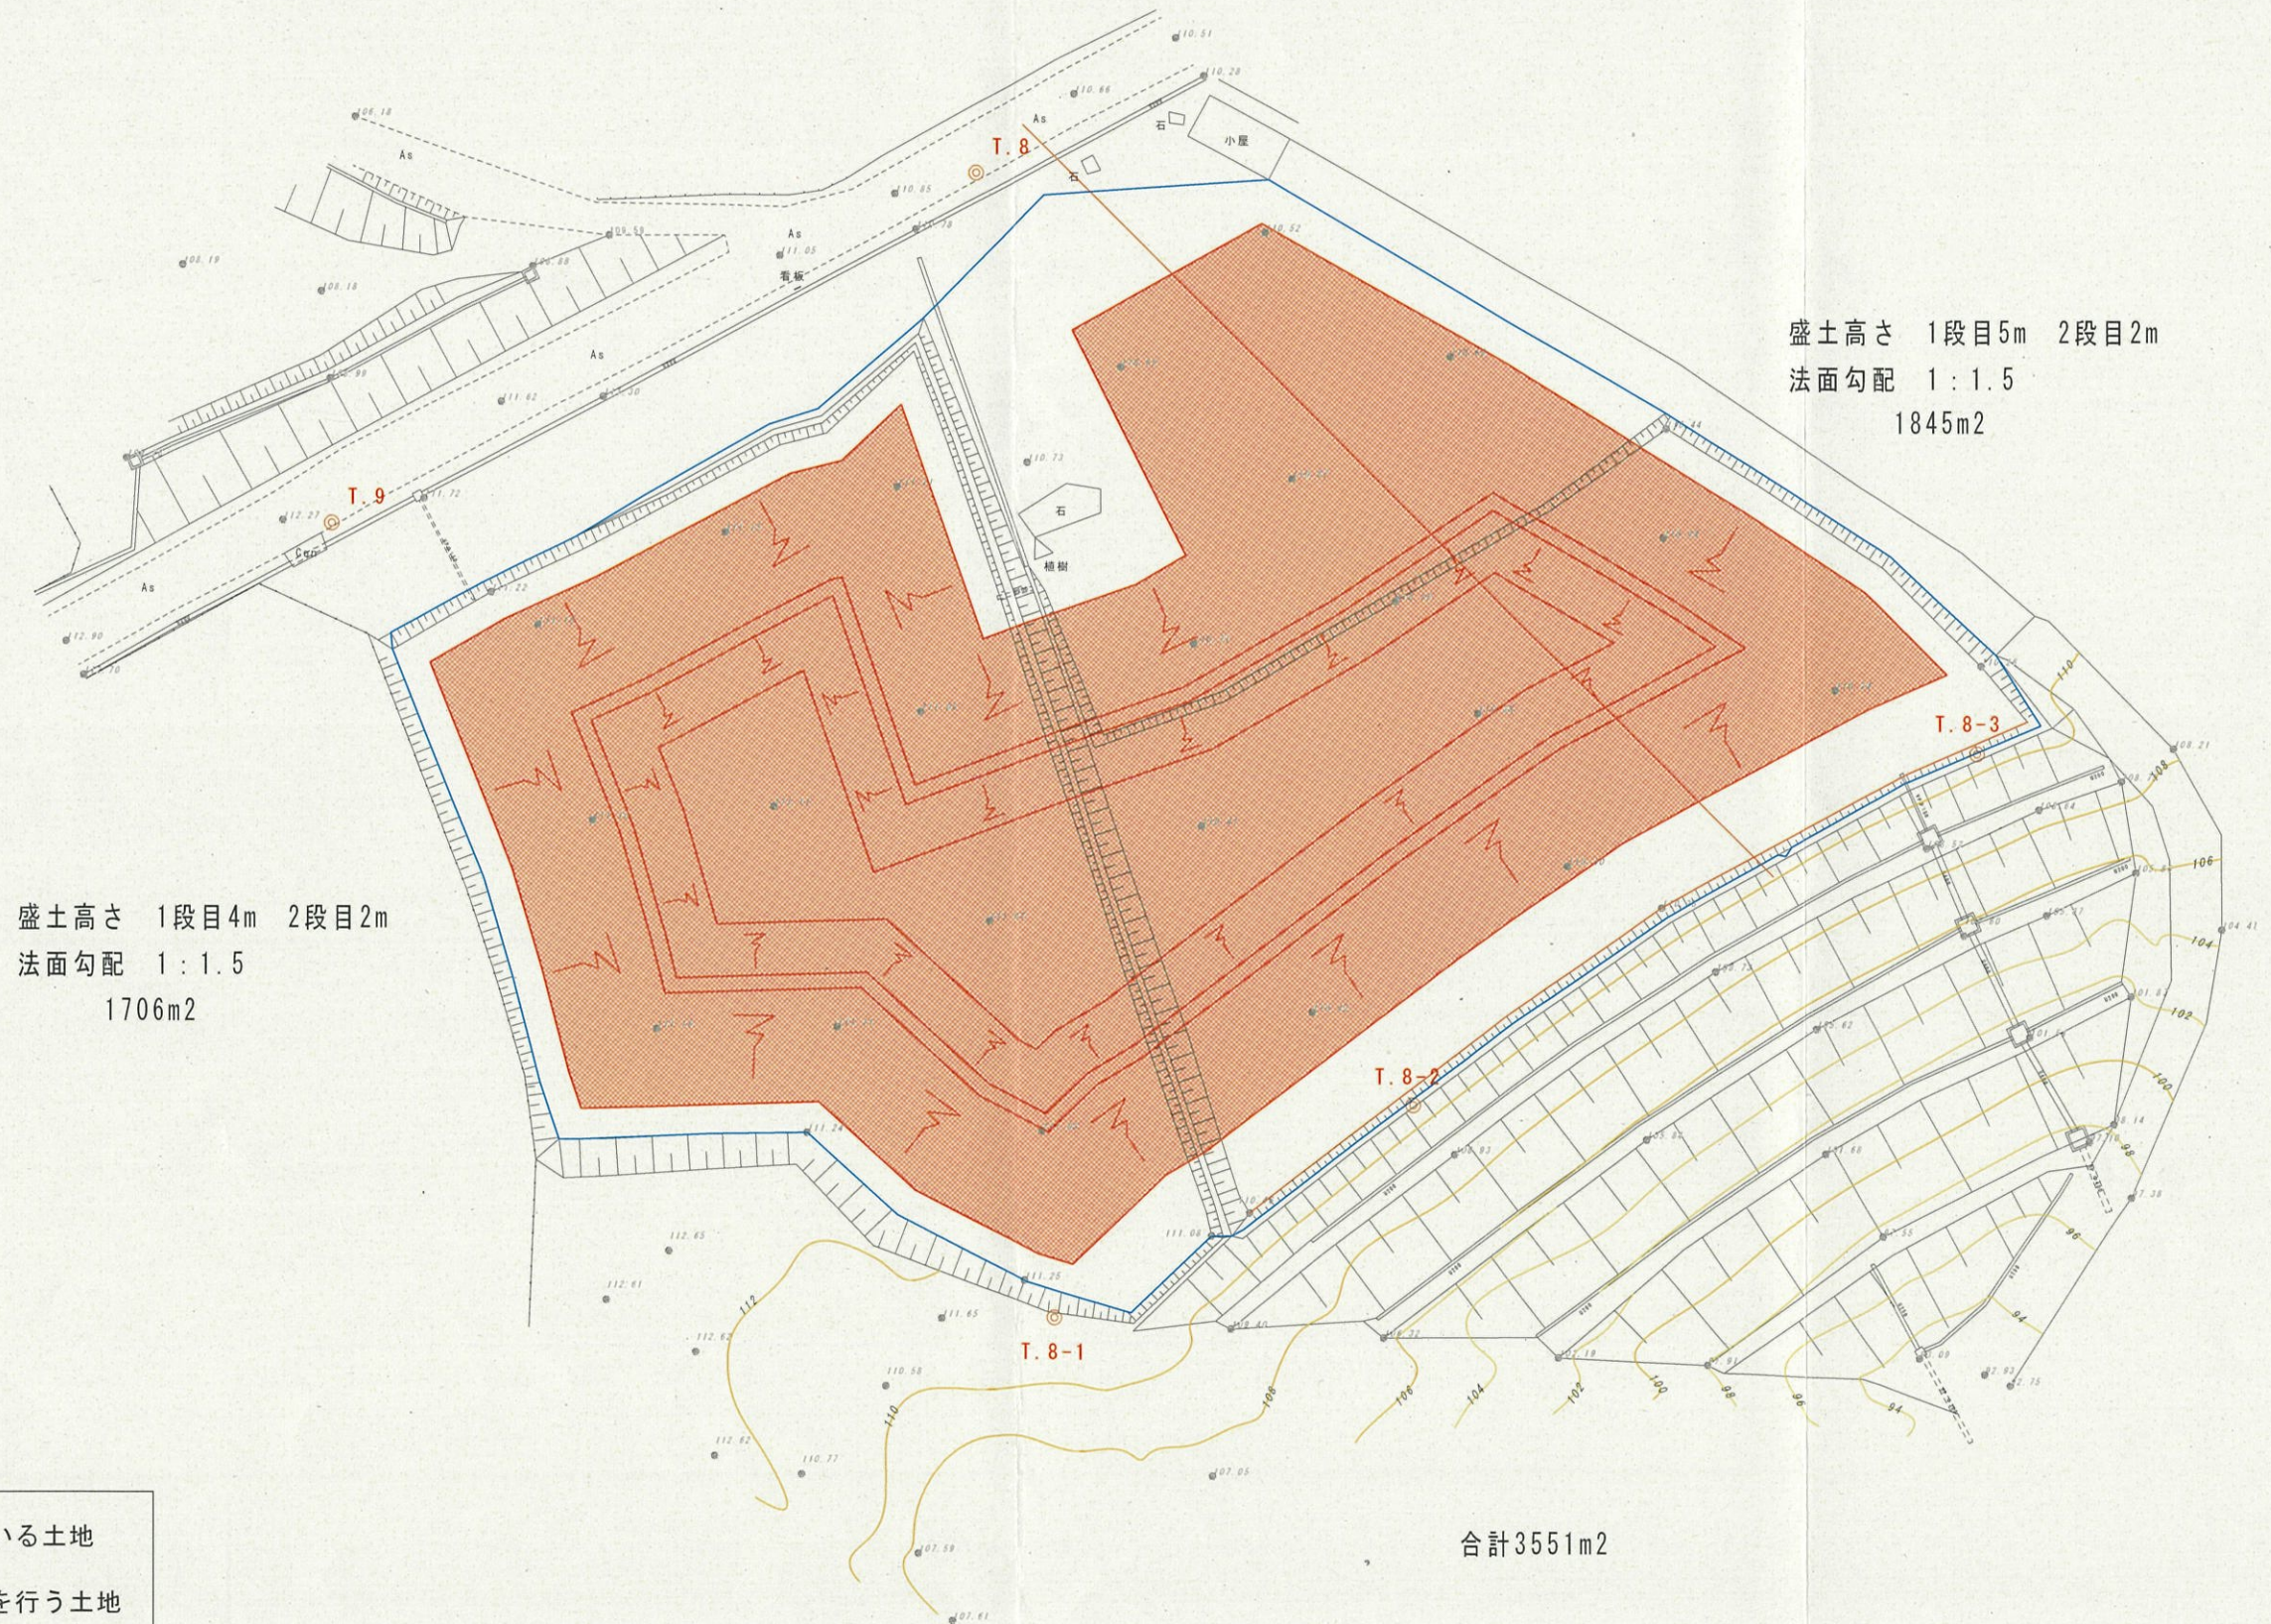

平面図 【土砂仮置き場】 S=1:250 (A3 S=1:500)

③京都府福知山市字畑中小字境川2415-1他2筆

盛土高さ 1段目5m 2段目2m
法面勾配 1:1.5
1916m²

工事をしている土地

土石の堆積を行う土地

X=-78900

X=-78950

X=-79000

Y=-86150

Y=-86100

Y=-86050

X=-78900

X=-78950

X=-79000

Y=-86000

Y=-86050

平面図

【土砂仮置き場】 S=1:250 (A3 S=1:500)

④京都府福知山市字談小字椿井1876他3筆



- 工事をしている土地
- 土石の堆積を行う土地

盛土高さ 4.5m
法面勾配 1:1.5
1037m²

盛土高さ 6.1m
法面勾配 1:1.5
515m²

盛土高さ 4.1m
法面勾配 1:1.5
717m²

盛土高さ 4m
法面勾配 1:1.5
409m²

合計2678m²

電線高