
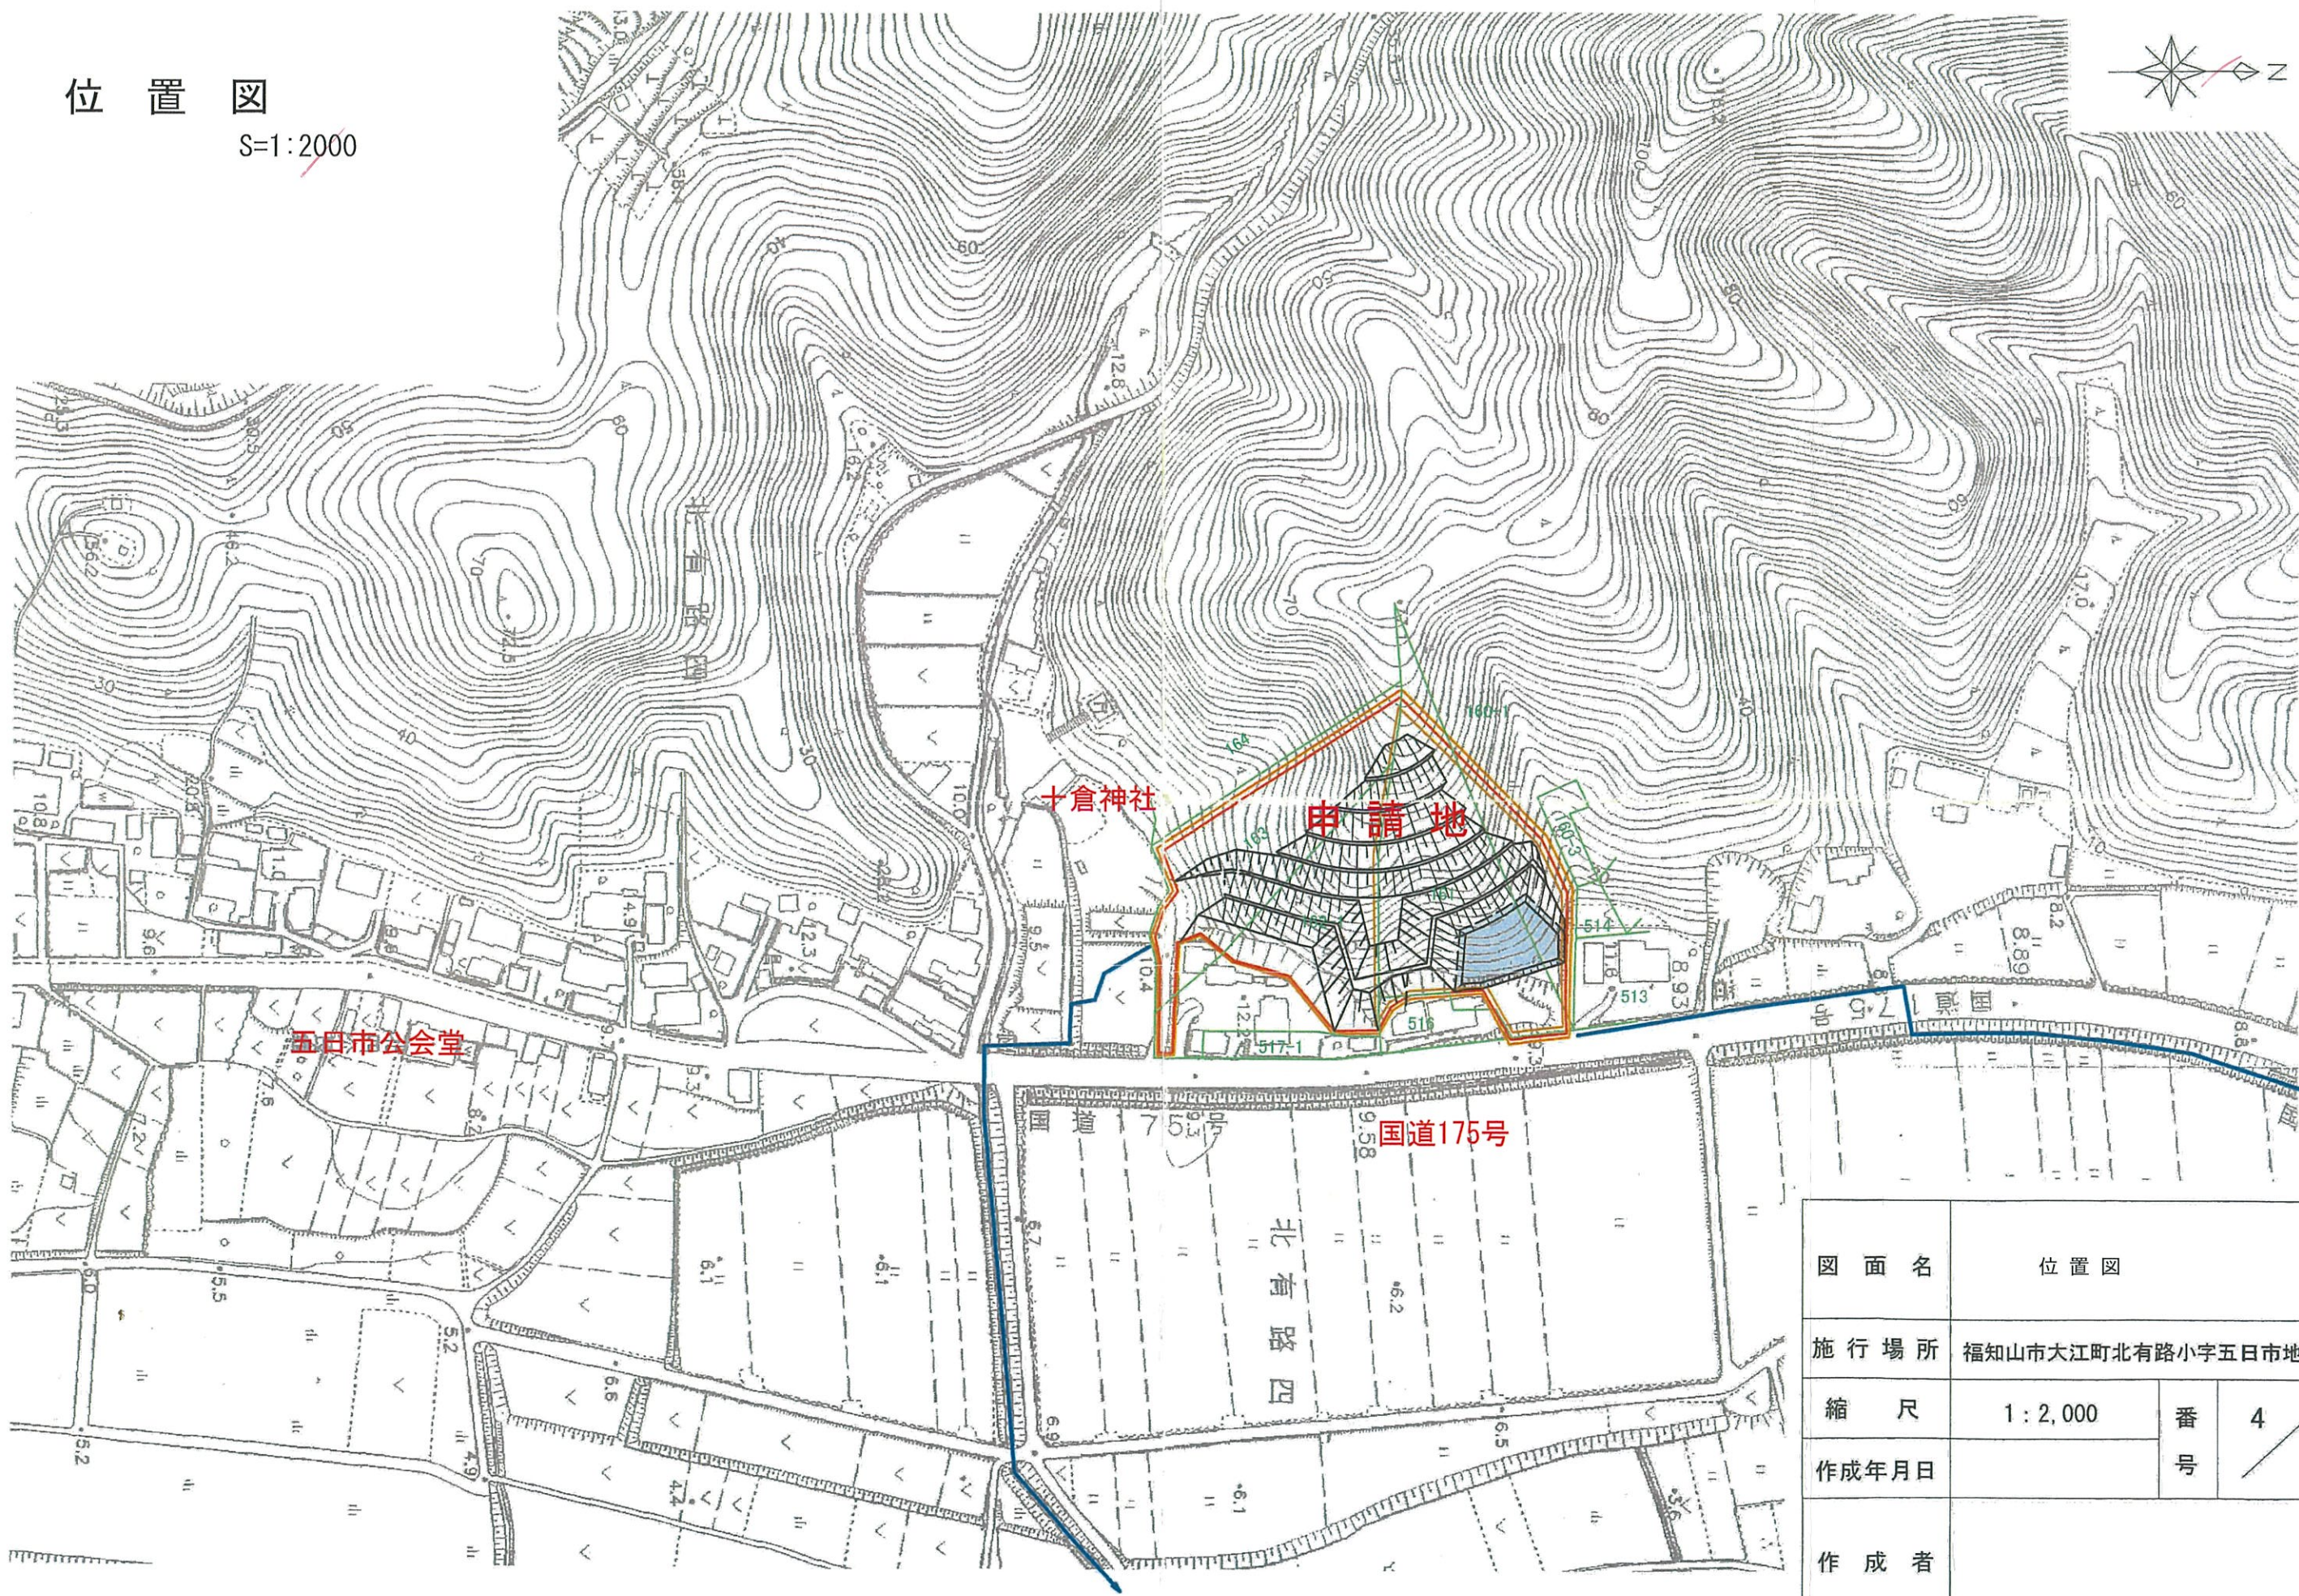


位置図

S=1:2000

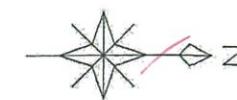

図面名	位置図		
施行場所	福知山市大江町北有路小字五田市地先		
縮尺	1:2,000	番号	4
作成年月日			
作成者			